

PUA - SCHEDA 615

PIANO URBANISTICO ATTUATIVO PER URBANIZZAZIONE DI AREA
SITA IN ATO 4 - VERONA - LOCALITA' PALAZZINA - VIA COPPARO

Identificativo catastale: NCT Comune di Vr - Foglio 355 - Mappale 783-1032-1033-1034-1035-1036-1037-1038-729-732-1023-1024-1025-1026-1027-1028-1029-1030-1031
di proprietà del Soggetto Attuatore
Identificativo catastale: NCT Comune di Vr - Foglio 355 - Mappale 885
di proprietà della Sig.ra Benedetti Danila
Identificativo catastale: NCT Comune di Vr - Foglio 355 - Mappale 730-734-738-739
di proprietà del Comune di Verona

Soggetto Attuatore :

Sig. Benetti Tommaso - Via Contarina n.5
C.F. BNTTMS33L07L781T
Sig.ra Benedetti Danila - Via Contarina n.5
C.F. BNDDNL39B49L949W

Progettista :

Arch. Paolo Richelli
Lungadige Panvinio, 17 - Verona
Tel. 045 - 590050
e-mail : studio@architettorichelli.it
Iscrizione Ordine Architetti PPC di Verona : N°49 9

Collaboratore :

Arch. Lucia Giavina

ELABORATI ADEGUATI ALLE
PRESCRIZIONI DELLA DELIBERA DI
APPROVAZIONE N°165 DEL 11/06/2014


Titolo tavola : Vincoli gravanti sull'area

Data : luglio 2014

Scala : come indicato

Numero tavola : 02

PIAP Tavola 1 - Vincoli della Pianificazione

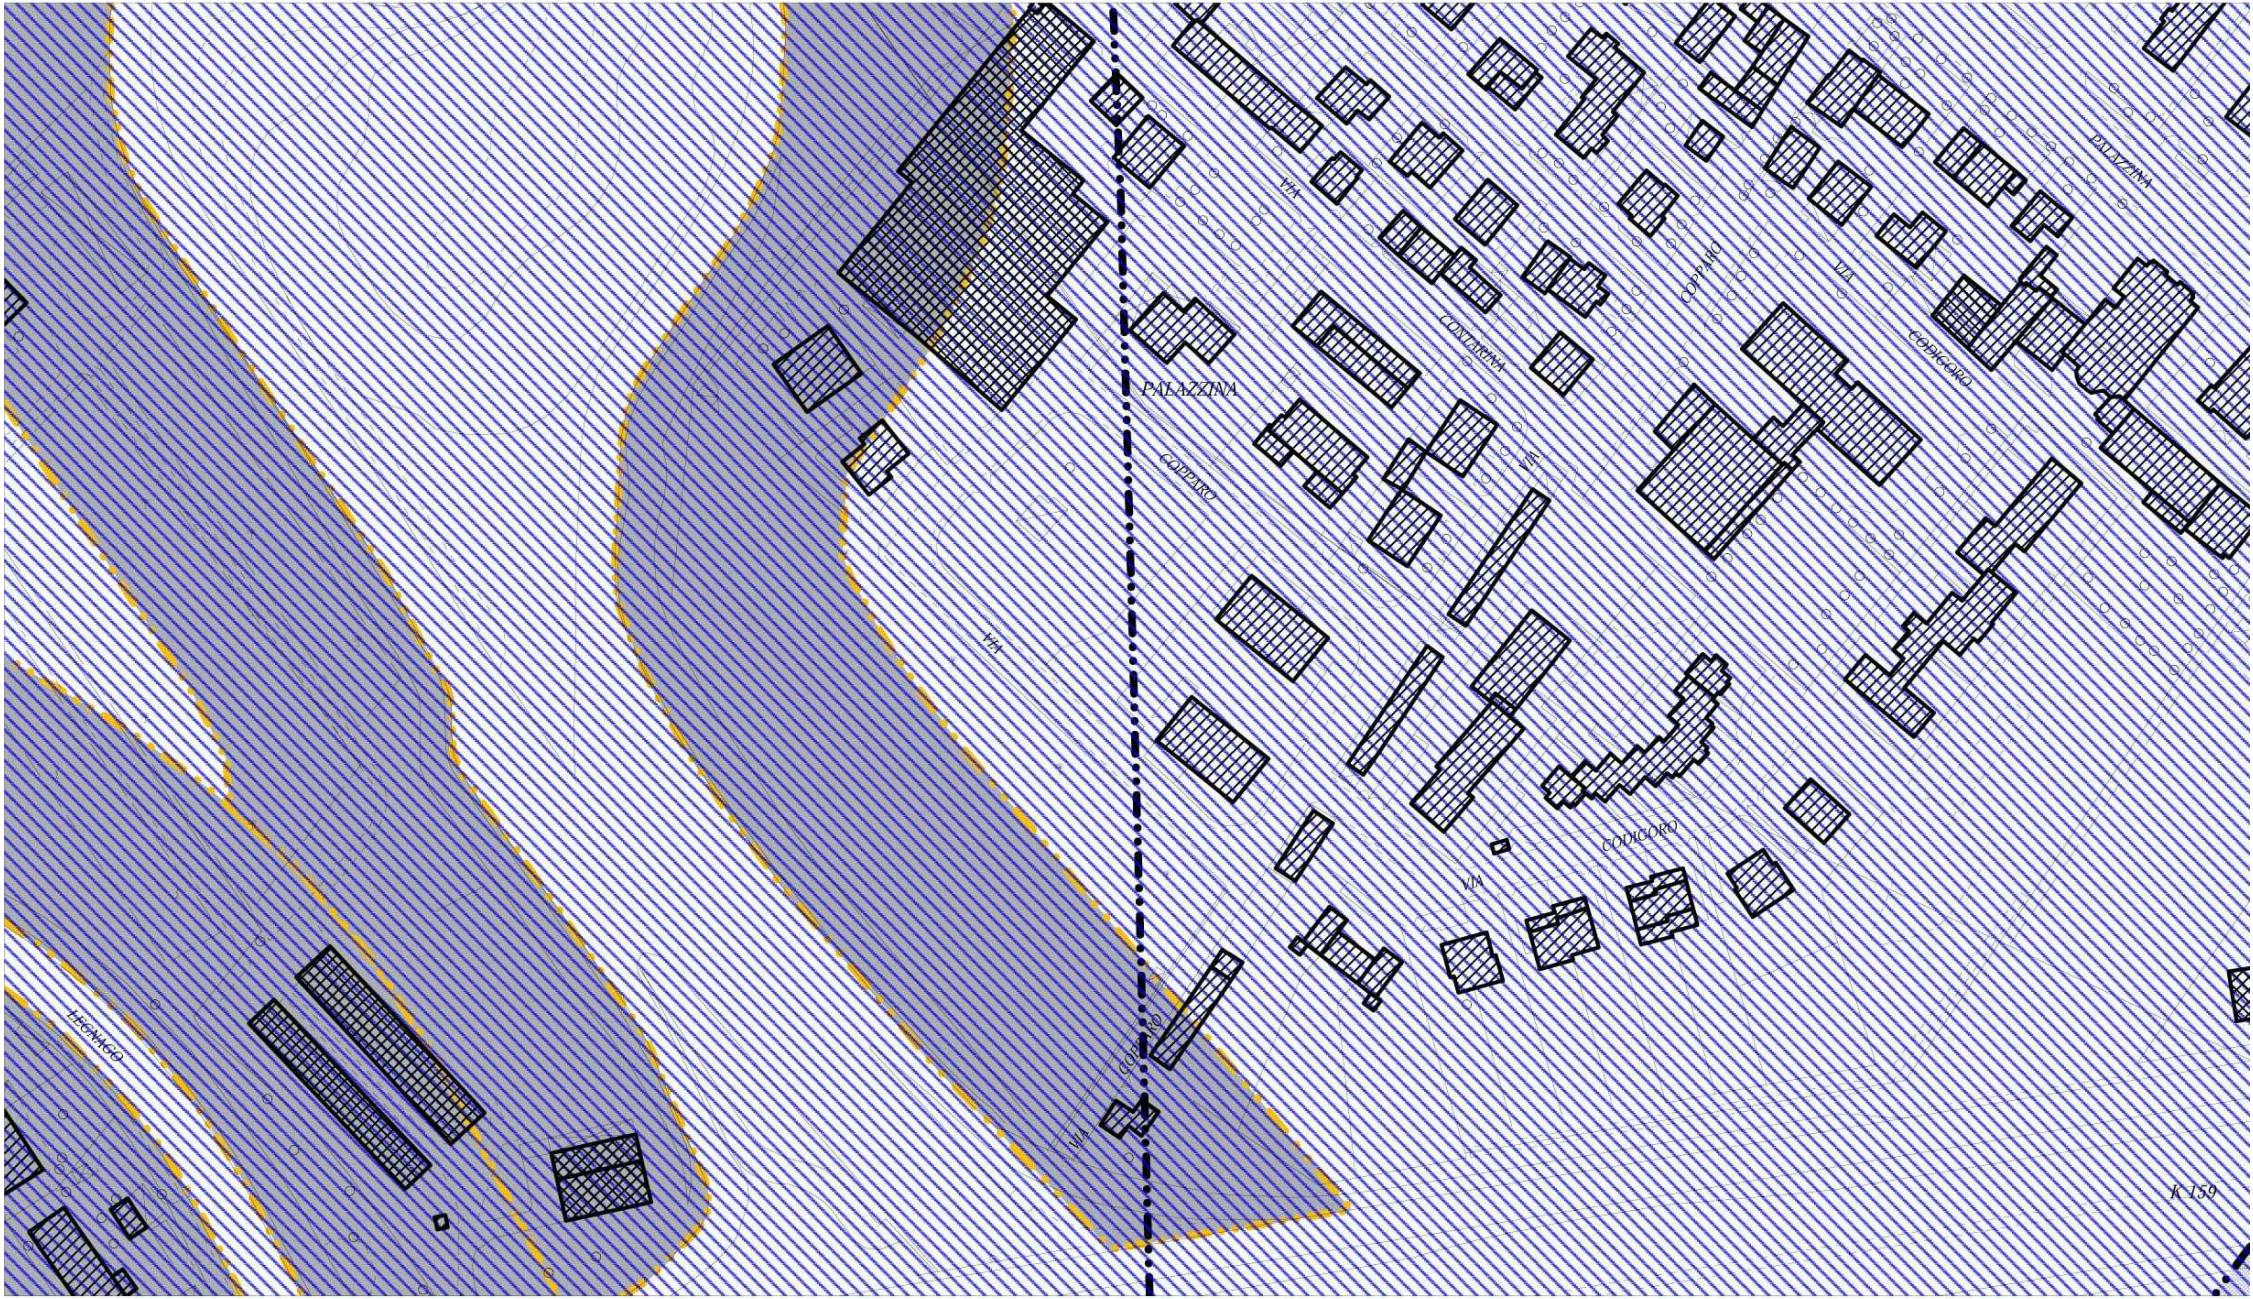

PIAP TAV 1 - Vincoli della Pianificazione

- art. 31 Vincolo sismico classe 3
- art 39 Aree di ricarica degli acquiferi
- art 43 Vulnerabilità intrinseca degli acquiferi
- art 52 Aeroporti fasce di rispetto
- art 52 Infrastrutture della Mobilità / fasce di rispetto

PIAP Tavola 2.2 - Il Paesaggio - Unità di paesaggio



PIAP TAV 2.2 - Il Paesaggio – Unità di Paesaggio

art 57 – Unità 2 – Ambito Planiziale dell'Acquifero Indifferenziato

PIAP Tavola 3 - Rete Ecologica



PIAP TAV 3.1 - Rete Ecologica

art 58 c. 7 d- Aree verdi esistenti

Proprietà Comunali: Terreni - Fabbricati - Strade

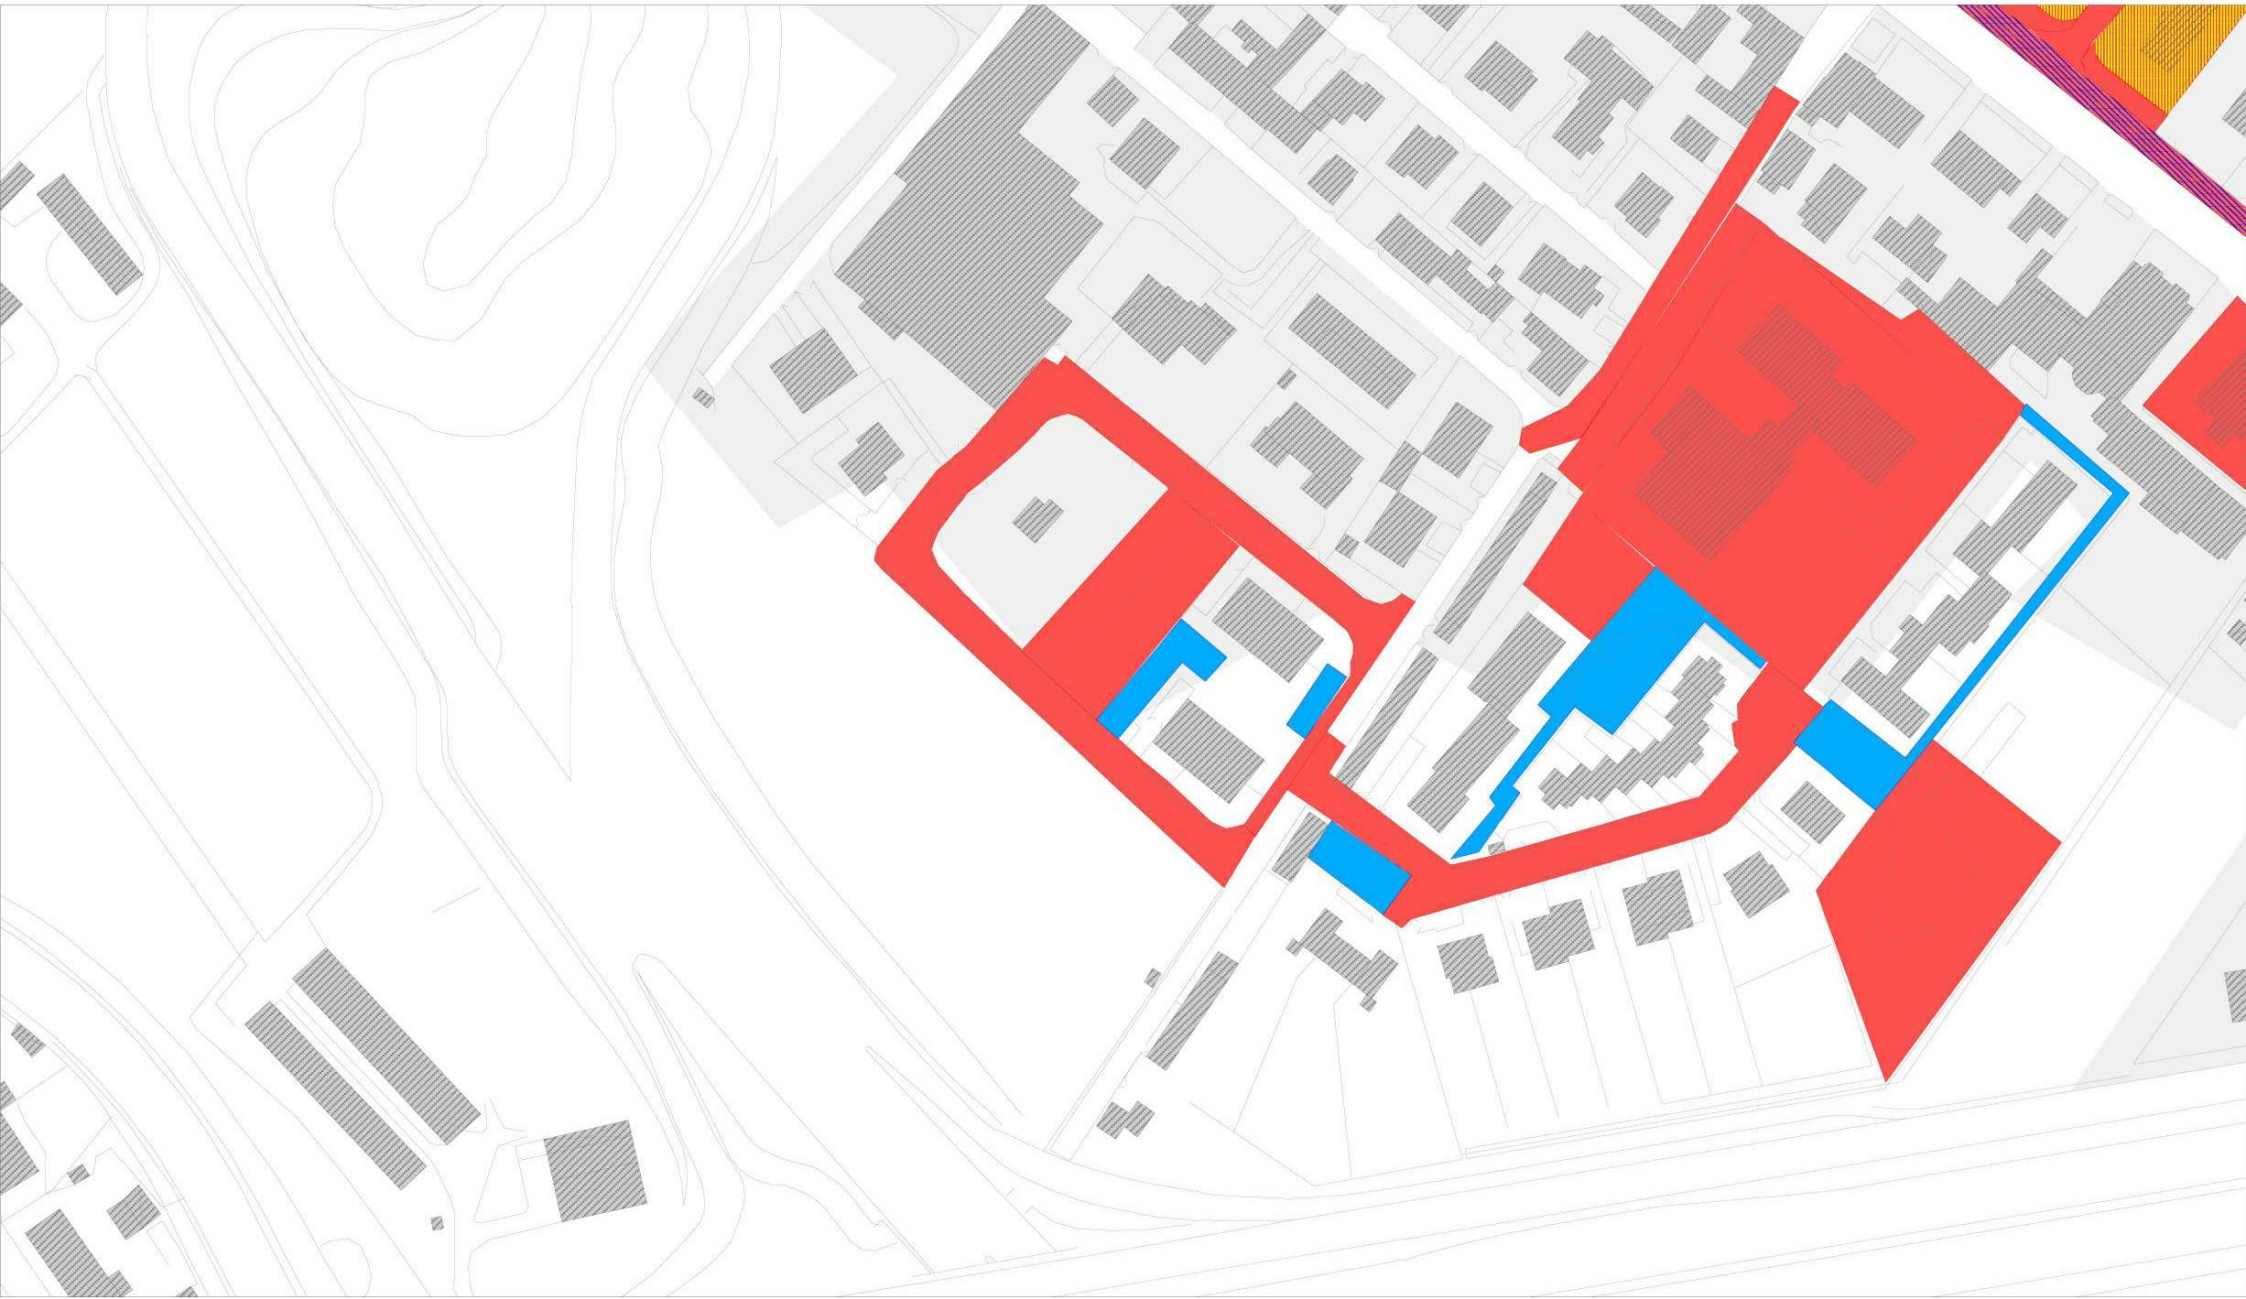


TAVOLA IDENTIFICATIVA PROPRIETA' COMUNALI