

AREE DI VERDE SERVIZI IN CESSIONE
VS da raggiungere = 8.859 mq

**PIANO URBANISTICO ATTUATIVO PER URBANIZZAZIONE DI AREA
SITA IN ATO 4 - VERONA - LOCALITA' PALAZZINA - VIA COPPARO**

1037-1038-729-733-1023-1024-1025-1026-1027-1028-1029-1030-1031

Identificativo catastale: NCT Comune di Vr - Foglio 355 - Mappale 88
di proprietà della Sig.ra Bonadoni Daniela

2
3
C.F. BNDDNL39B49L949W

Arch. Paolo Ricchetti
Lungadige Panvinio, 17 - Verona
Tel. 045 - 590050
e-mail : studio@architettoricchetti.it
Iscrizione Ordine Architetti PPC di Verona : N° 499

Arch. Lucia Giavina

Titolo tavola: **Planimetria di progetto, superfici in cessione, dati**

Data: luglio 2011

Scala : 1:500
Numero tavola : 01

Ambito PUA - ST mq 16.007

Perimetrazione lotti privati

Area di galleggiamento

valenza ecologica  non vincolanti - vedi NTA 

Pavimentazione drenante e no

Parco pubblico

→ Accessi carrabili alle proprietà private

→ Accesso pedonale al Parco Pubblico

Accesso pedonale e carrabile al Parco Pubblico

 illuminazione pubblica esistente

 illuminazione pubblica di progetto - via copparc

iniziativa pubblica di progetto - parco

Recitazione a maglia sciolta II 2.0 III

montata su muretto

Edizioni esistenti

Viabilità esistente

Fascia di rispetto PAQE m 60

Fascia di rispetto ANAS m 20

essenze specificate nello stato attuale

Alberi di progetto - vedi NTA



N. Lotto	SUPERFICIE FONDARIA (sf)	SUL	SqF (mm 30%)	TIPOLOGIA	N. max Pianti Fiori Tera
1	643 mq	260 mq	193 mq	UNIB+FAMILIARE	2
2	610 mq	340 mq	193 mq	UNIB+FAMILIARE	2
3	610 mq	340 mq	193 mq	UNIB+FAMILIARE	2
4	1.550 mq	1.254 mq ERS	465 mq	2 QUADRI+FAMILIARI	2
5	451 mq	260 mq	135 mq	UNIB+FAMILIARE	3
6	611 mq	356 mq	193 mq	UNIB+FAMILIARE	3
7	894 mq	360 mq	265 mq	BI-FAMILIARE	2
8	894 mq	360 mq	265 mq	BI-FAMILIARE	2
9	904 mq	400 mq	271 mq	TRI-FAMILIARE	2
TOTALI	7.147 mq	3.950 mq			


N. Lotto	SUPERFICIE FONDARIA (sf)	SUL	SqF (mm 30%)	TIPOLOGIA	N. max Pianti Fiori Tera
1	643 mq	260 mq	193 mq	UNIB+FAMILIARE	2
2	610 mq	340 mq	193 mq	UNIB+FAMILIARE	2
3	610 mq	340 mq	193 mq	UNIB+FAMILIARE	2
4	1.550 mq	1.254 mq ERS	465 mq	2 QUADRI+FAMILIARI	2
5	451 mq	260 mq	135 mq	UNIB+FAMILIARE	3
6	611 mq	356 mq	193 mq	UNIB+FAMILIARE	3
7	894 mq	360 mq	265 mq	BI-FAMILIARE	2
8	894 mq	360 mq	265 mq	BI-FAMILIARE	2
9	904 mq	400 mq	271 mq	TRI-FAMILIARE	2
TOTALI	7.147 mq	3.950 mq			

N. Lotto	SUPERFICIE FONDARIA (SF)	N. ALBERI	N. ARBUSTI
		3/100 mq	3/100 mq

1	643 mq	20	20
2	610 mq	19	19
3	610 mq	19	19
4	1,550 mq	46	46
5	451 mq	13	13
6	611 mq	18	18
7	884 mq	26	26
8	884 mq	26	26
9	904 mq	27	27
TOTAL	7,147 mq	214	214

ALBERI E ARBUSTI AREE PUBBLICHE	Repertorio Normativo	P.U.A.
---------------------------------	----------------------	--------

Superficie da cedere al Comune	mq 8.860,00	x 3/100	266 alberi	266 alberi
Superficie da cedere al Comune	mq 8.860,00	x 3/100	266 arbusti	417 arbusti

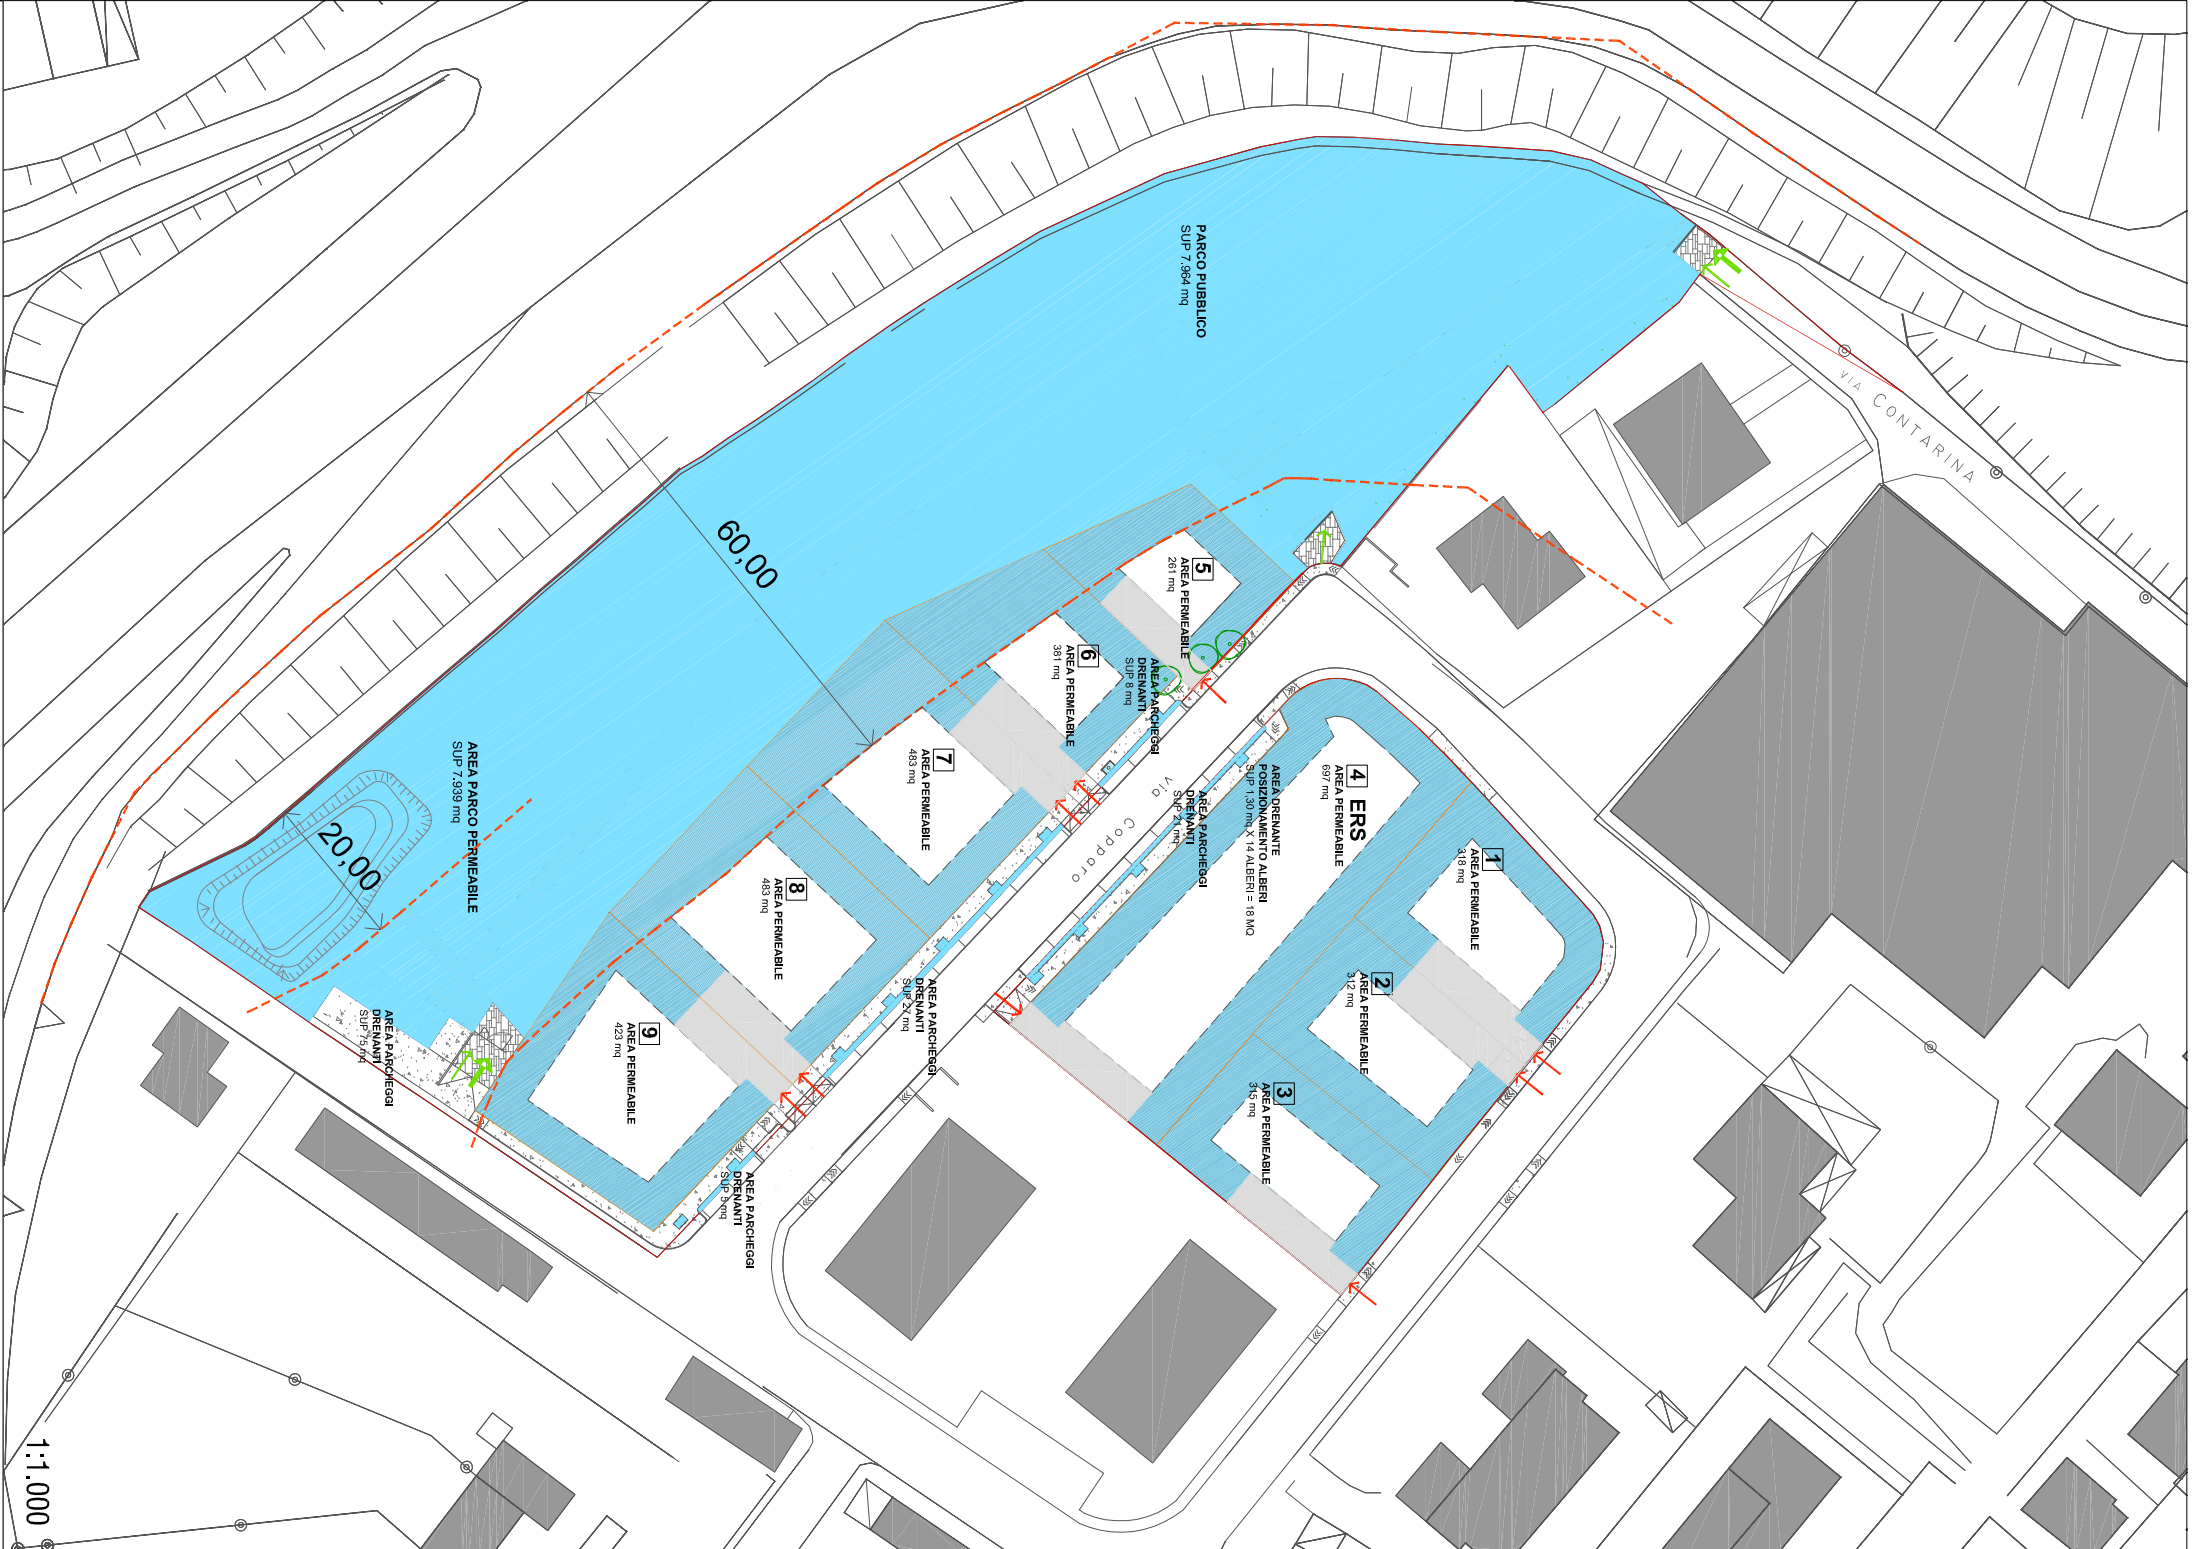

VS da raggiungere = 8.859 mq

Vs da raggiungere = 8.839 m

$$VS = 50\% ST_{\text{(Benetti-Benedetti)}} + \text{Area Comunale } 7.148,5 + 1.710,00 = \text{mq } 8.858,5$$

SUPERFICI VS	
DISTINTA VOCI IN CESSIONE	
	Parco pubblico 7.964 mq
	Parcheggi pubblici - P2 247 mq
	Marciapiedi e aree pavimentate 529 mq
	Area stradale - Via Contarina e Via Copparo 120 mq

Parco/parcheeggi/marciapiedi /parte di strada di via Contarina e via Copparo) = mq 8.860

SF 7.147 catastale + 8.860 superficiali per aree pubbliche = superficie catastale AMBITO PUA 16.007 mq

SUPERFICIE PERMEABILE TERRITORIALE (30% della ST 16.007 mq) > 4.802 MQ
PUA in progetto prevede una SpT = 11.749 MQ

	SUPERFICIE PERMEABILE ESTERNA LOTTI - 8.093 MQ	Superficie di parco (verde e cascinate), aree alberate e parcheggio davanti di Via Coppino
	SUPERFICIE PERMEABILE INTERNA LOTTI - > del 30% SI SF 7.147 mq - 30% = 2.144 MQ - 3.673 MQ	La permeabilità sarà verificata per ogni lotto sulla base del progetto edilizio rispettando il limite del 30% come da Disciplina Ecologica

POSIZIONE POSSIBILE RAMPA PER ACCESSO PIANO INTERRATO