

COMUNE DI VERONA

PUA - SCHEDA 615

PIANO URBANISTICO ATTIVATO PER URBANIZZAZIONE DI AREA
SITA' IN ATO 4 - VERONA - LOCALITA' PALAZZINA - VIA COPPARO

Identificativo catastale: NCT Comune di Vr - Foglio 355 - Mappele 783-1023-1024-1025-1026-1027-1028-1029-1030-1031
Identificativo catastale: NCT Comune di Vr - Foglio 355 - Mappele 885
Identificativo catastale: NCT Comune di Vr - Foglio 355 - Mappele 720-724-729-730
di proprietà della Sig.ra Benedetti Daniela
di proprietà del Comune di Verona

Soggetto Attuatore :
Sig. Rosati Tommaso - Via Contarina n.5
C.F. BNTM333107L781T
Sig.ra Benedetti Daniela - Via Contarina n.5
C.F. BNDN138P48L949W

Progettista :
Arch. Paolo Ghiselli
Lungoteghe Panvinio - 17 - Verona
Tel. 045 - 590050
e-mail : studio@architectonick.it
Iscrizione Ordine Architetti P.P.C. di Verona : N° 499

Collaboratore :
Arch. Lucia Glavina

ELABORATI ADEGUATI ALLE
PRESCRIZIONI DELLA DELIBERA DI
APPROVAZIONE N° 165 DEL 11/06/2014

Titolo tavola : Planimetria rete energia elettrica

Data : luglio 2014

Scala : 1:300 **Numero tavola :** 09 f

LEGENDA

- Ambito PUA - ST mq 16.007
- Perimetrazione lotti privati
- Area di galleggiamento
- VM - Verde di mitigazione con
valenza ecologica
- Sagome possibili edifici sui lotti
non vincolanti
- Parcheeggi pubblici - P2
- Pavimentazione drenante e no
- Parco pubblico
- Accessi carrabili alle proprietà private
- Accesso pedonale al Parco Pubbico
- Accesso pedonale e carrabile al Parco Pubbico
- Illuminazione pubblica esistente
- Illuminazione pubblica di progetto - parco
- Recinzione a maglia sciolta h 2.0 mt
- Recinzione a maglia sciolta h 1.5 mt
- Recinzione a maglia sciolta h 1.5 mt
montata su muretto
- Edifici esistenti
- Viabilità esistente
- Fascia di rispetto PAOE in 60
- Fascia di rispetto ANAS in 20

Illuminazione pubblica di progetto - via copparo

Recinzione a maglia sciolta h 2.0 mt

Recinzione a maglia sciolta h 1.5 mt


Alberi esistenti -
essenze specificate nello stato attuale

Alberi di progetto - vedi NTA




LEGENDA

- RETE DI MEDIA TENSIONE ESISTENTE
- NUOVA TUBAZIONE RETE IN PVC RIGIDO, RESISTENZA ALLO SCHIACCIAMENTO >750N, N. 1 TUBO DA 160 mm
- POZZETTO DI DERIVAZIONE PER RETI BT DA 100x100x100 cm CON CHIUSINO IN GHISA DN40
- NUOVA TUBAZIONE RETE IN PVC RIGIDO, RESISTENZA ALLO SCHIACCIAMENTO >750N, DA 110 mm SU ASFALTO
- NUOVA TUBAZIONE RETE IN PVC RIGIDO, RESISTENZA ALLO SCHIACCIAMENTO >750N, DA 110 mm SU GRIGIATO PARCHEGGI
- TUBAZIONE DA 110 mm ENTRANTE NEL LOTTO PER FUTURA INSTALLAZIONE CONTATORI

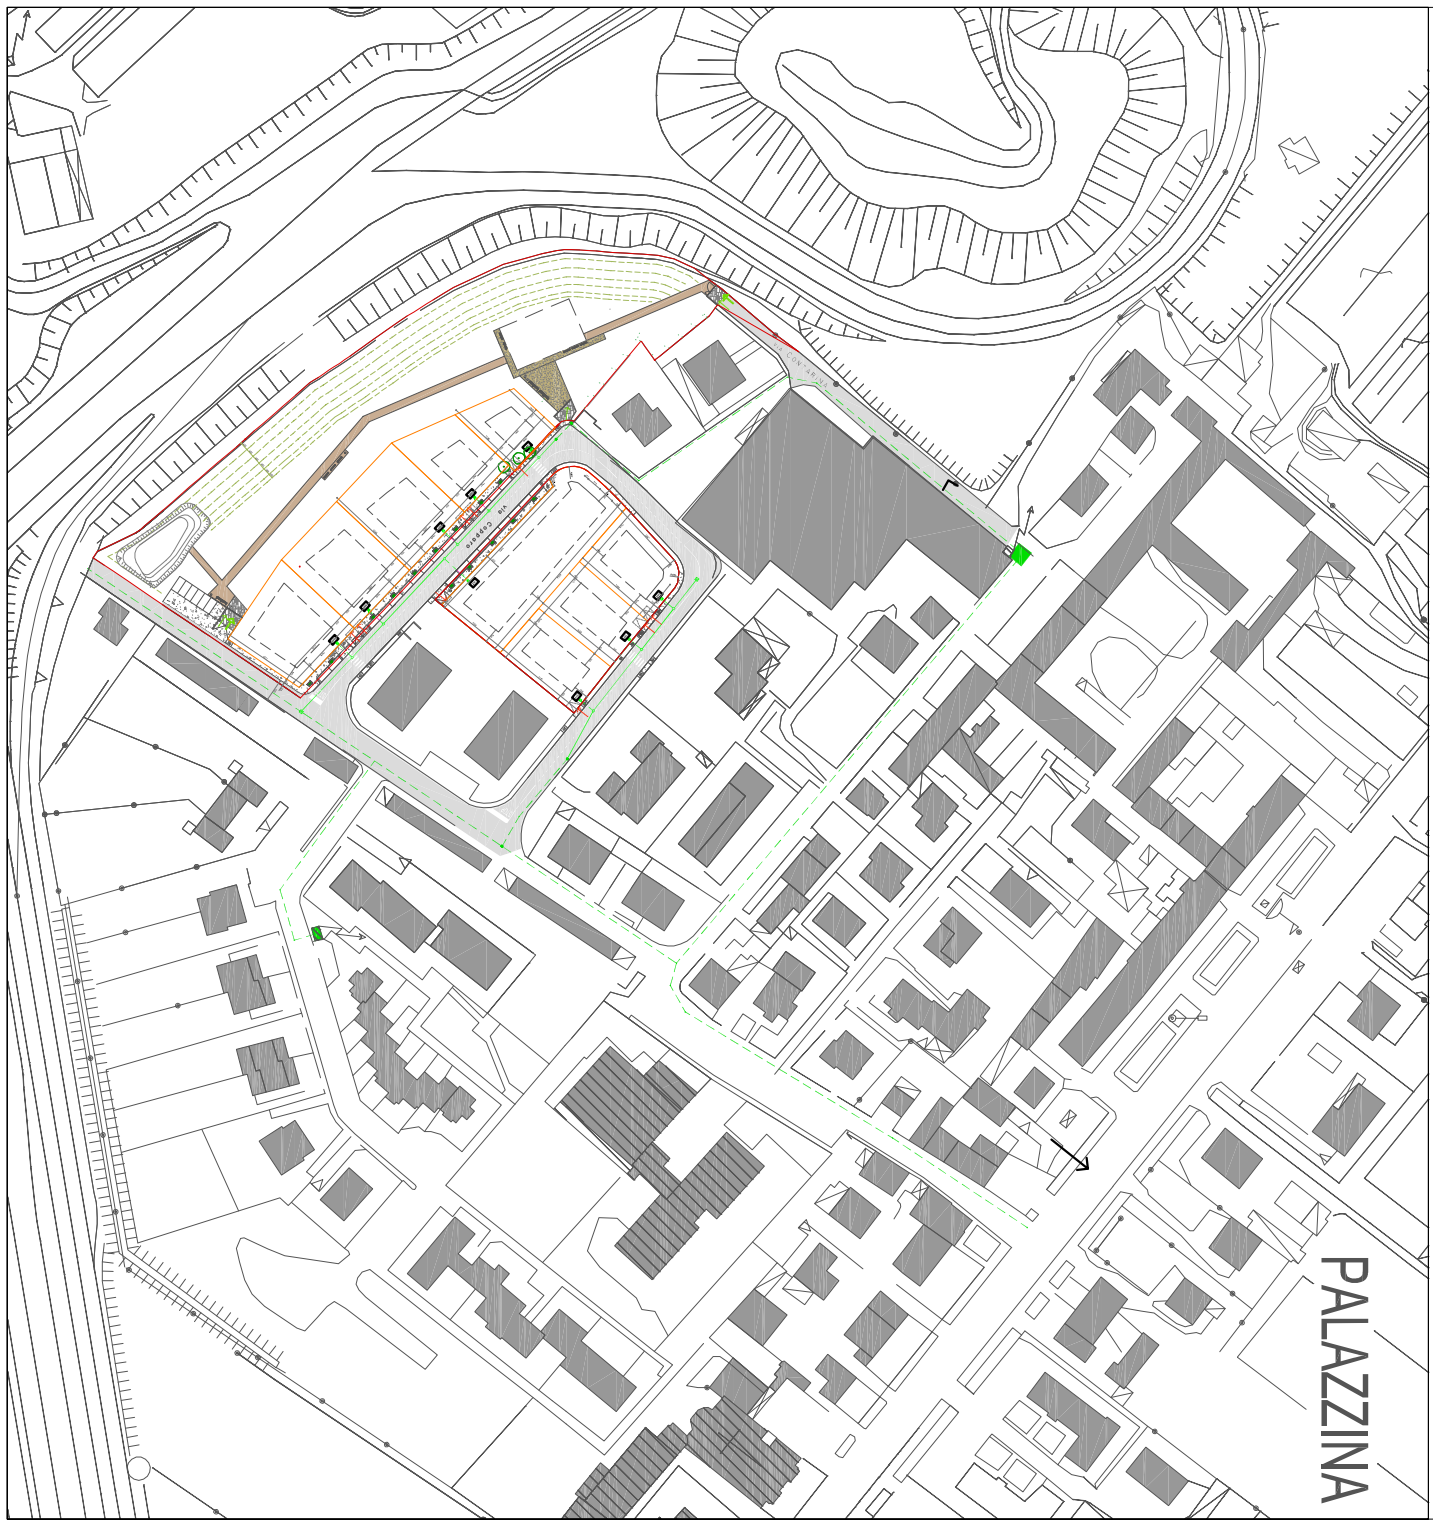

SEZIONE TIPO DI SCAVO
PER LINEE DA PER 1020x310mm
RIPRISTINO IN ASFALTO

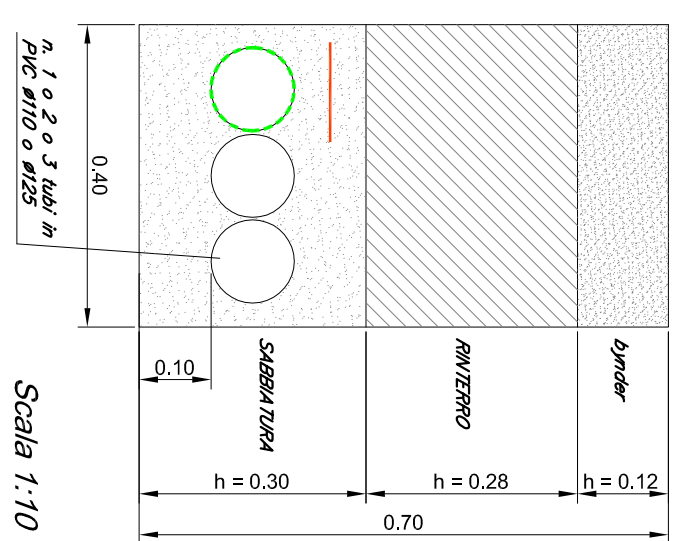

SEZIONE TIPO DI SCAVO
PER LINEE DA PER 1020x310mm
RIPRISTINO IN GRIGIATO PARCHEGGI

