COMUNE DI VERONA

PUA - SCHEDA 615

PIANO URBANISTICO ATTUATIVO PER URBANIZZAZIONE DI AREA SITA IN ATO 4 - VERONA - LOCALITA' PALAZZINA - VIA COPPARO

Identificativo catastale: NCT Comune di Vr - Foglio 355 - Mappale 783-1032-1033-1034-1035-1036-1037-1038-729-732-1023-1024-1025-1026-1027-1028-1029-1030-1031
di proprietà del Soggetto Attuatore
Identificativo catastale: NCT Comune di Vr - Foglio 355 - Mappale 885
di proprietà della Sig.ra Benedetti Danila

Identificativo catastale: NCT Comune di Vr - Foglio 355 - Mappale 730-734-738-739
di proprietà del Comune di Verona

Soggetto Attuatore :

Sig. Benetti Tommaso - Via Contarina n.5
C.F. BNTTMS33L07L781T

Sig.ra Benedetti Danila - Via Contarina n.5
C.F. BNDDNL39B49L949W

Progettista :

Arch. Paolo Richelli
Lungadige Panvinio, 17 - Verona
Tel. 045 - 590050
e-mail : studio@architettorichelli.it
Iscrizione Ordine Architetti PPC di Verona : N° 499

Collaboratore :

Arch. Lucia Giavina

ELABORATI ADEGUATI ALLE PRESCRIZIONI DELLA DELIBERA DI APPROVAZIONE N° 165 DEL 11/06/2014

Titolo tavola : **Planimetria impianto irrigazione**

Data : luglio 2014

Scala : 1:500 **Numero tavola :** **09 I**

L E G E N D A

- Ambito PUA - ST mq 16.007
- Perimetrazione lotti privati
- Area di galleggiamento
- VM - Verde di mitigazione con valenza ecologica
- Sagome possibili edifici sui lotti non vincolanti - vedi NTA
- Parcheggi pubblici - P2
- Pavimentazione drenante e no
- Parco pubblico
- Accessi carrabili alle proprietà private
- Accesso pedonale al Parco Pubblico
- Accesso pedonale e carrabile al Parco Pubblico
- illuminazione pubblica esistente
- illuminazione pubblica di progetto - via copparo
- illuminazione pubblica di progetto - parco
- Recinzione a maglia sciolta h 2.0 mt
- Recinzione a maglia sciolta h 1.5 mt
- Recinzione a maglia sciolta h 1.5 mt montata su muretto
- Edifici esistenti
- Viabilità esistente
- Alberi esistenti - essenze specificate nello stato attuale
- Fascia di rispetto PAQE m 60
- Fascia di rispetto ANAS m 20
- Alberi di progetto - vedi NTA

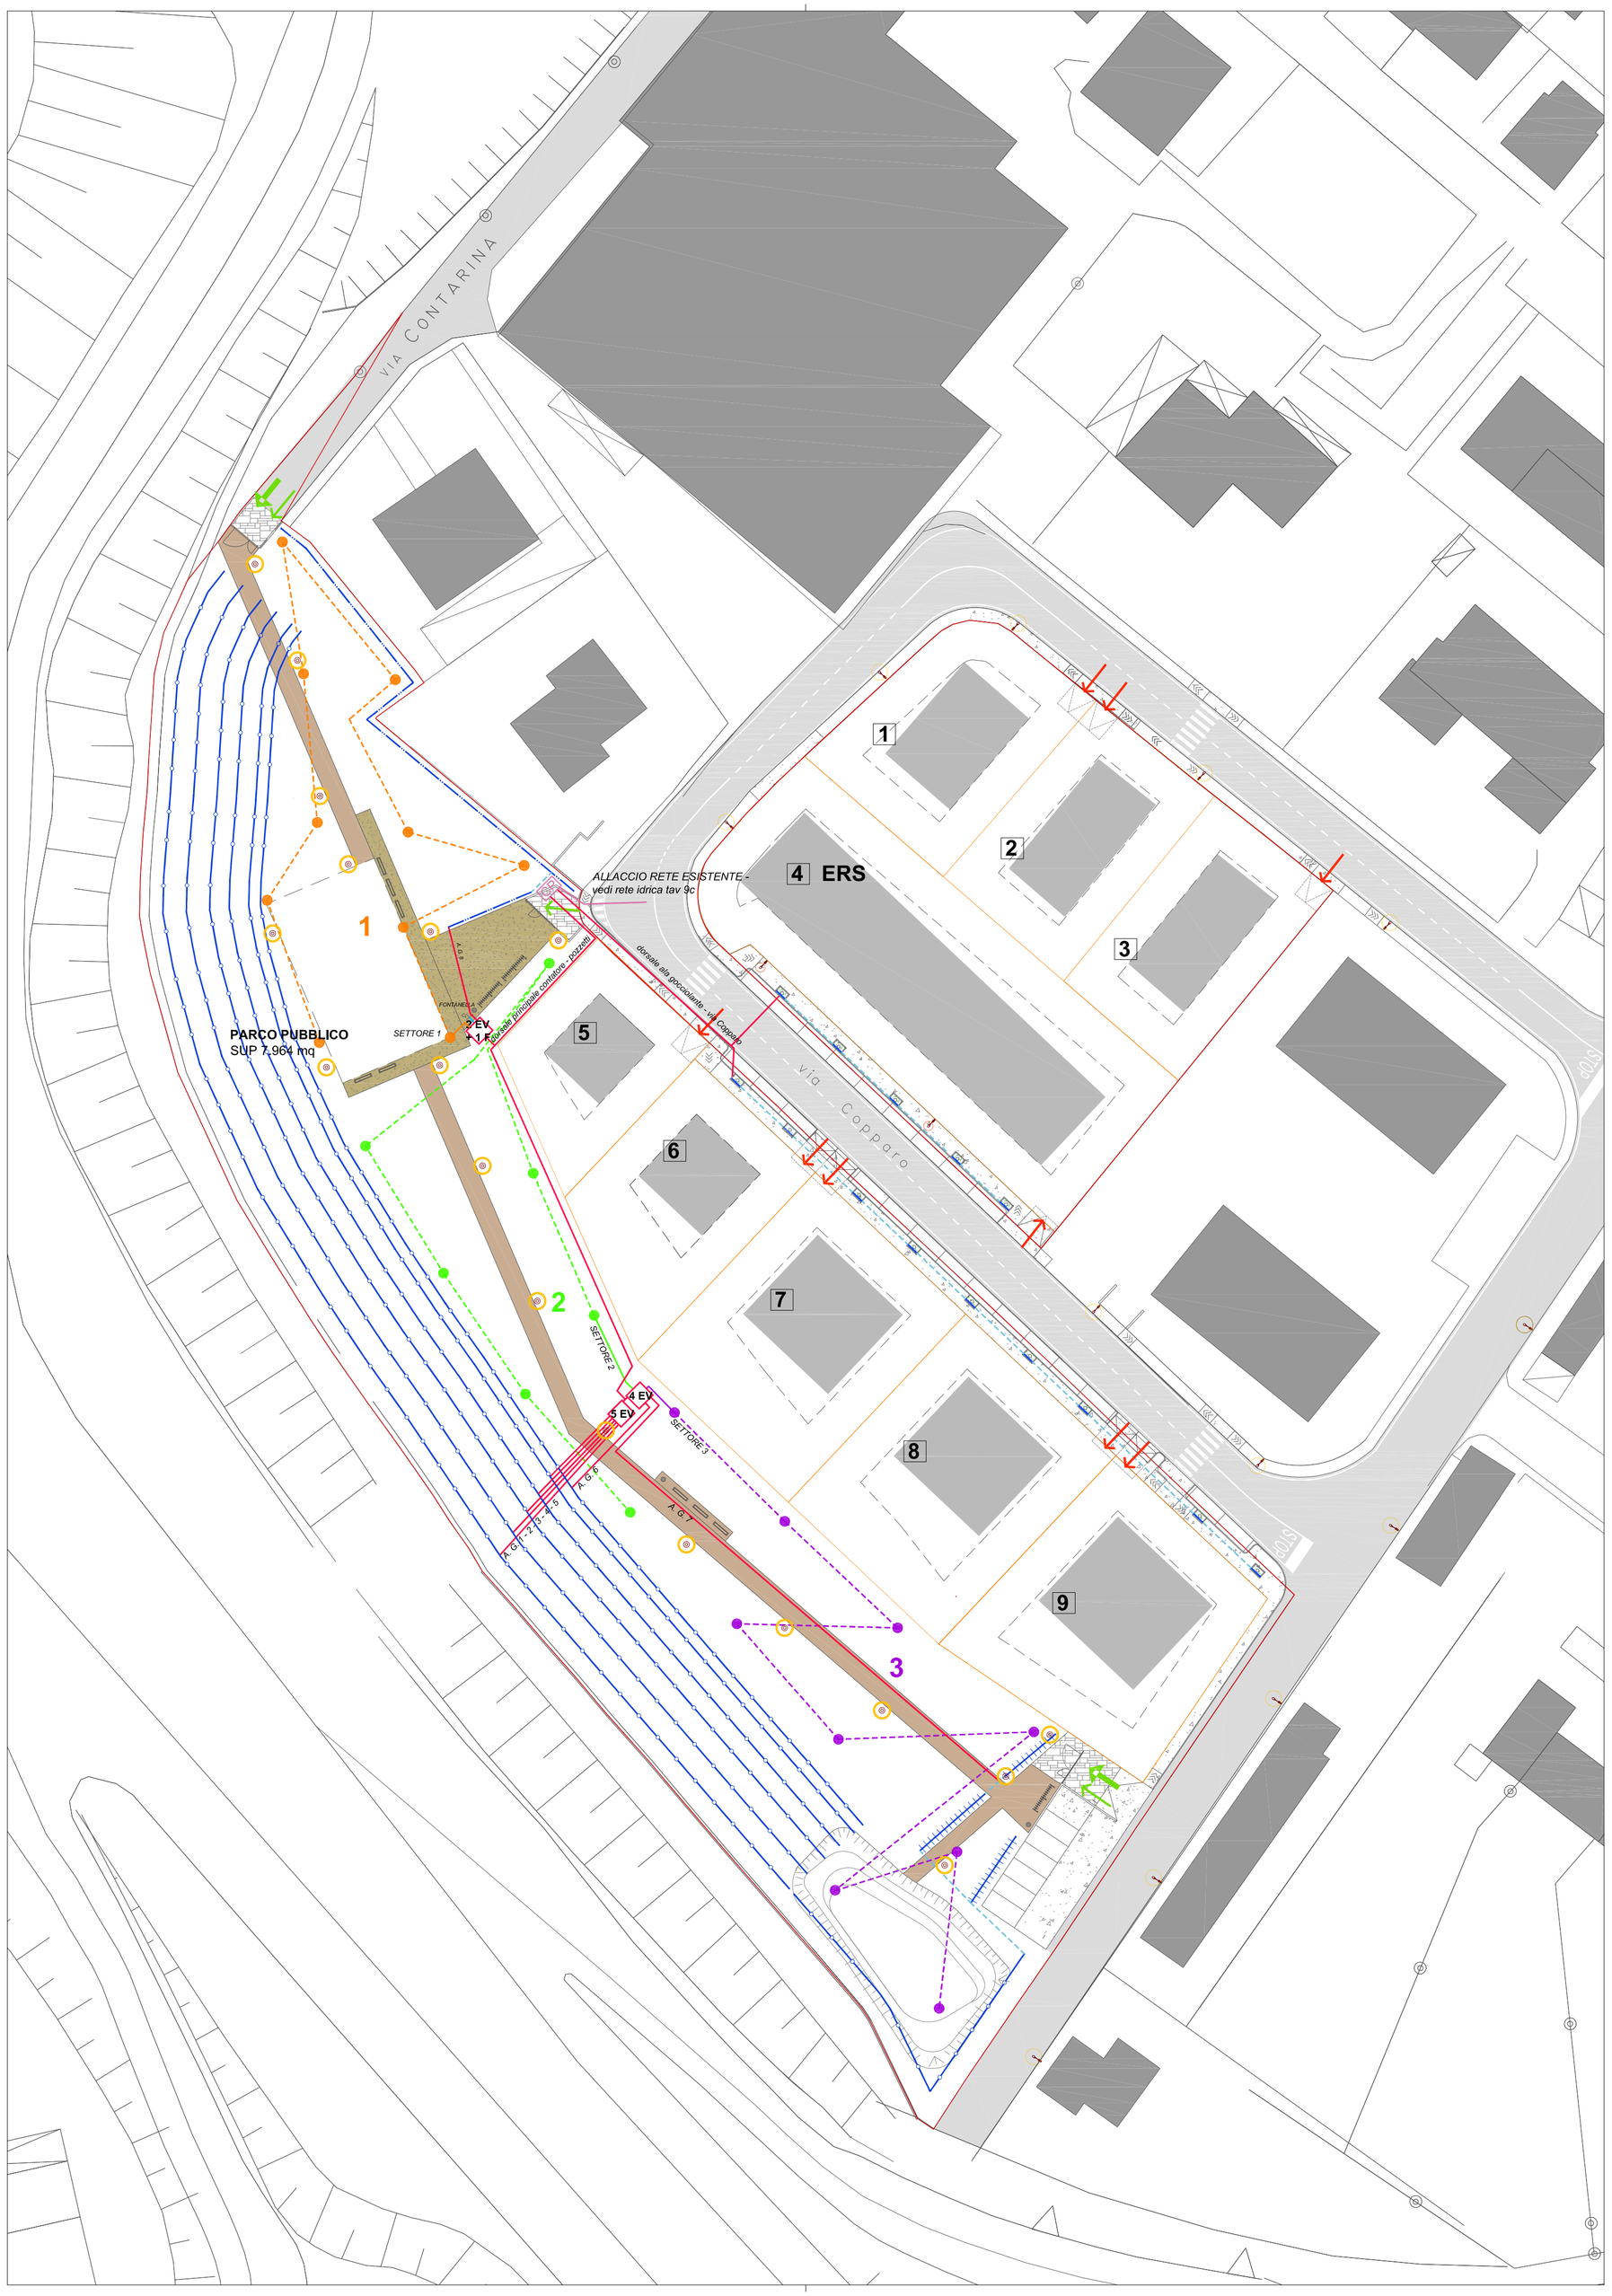

	N°		TIPOLOGIA	Note:
IMPIANTO DI IRRIGAZIONE	9	●	SETTORE 1 - IRRIGATORE IDRODINAMICO	
	8	●	SETTORE 2 - IRRIGATORE IDRODINAMICO	
	9	●	SETTORE 3 - IRRIGATORE IDRODINAMICO	
			TUBO DIAMETRO 50 MM - *DAL CONTATORE AI POZZETTI E DAI POZZETTI AD OGNI SETTORE*	*ml 320*
			TUBO DIAMETRO 32 MM - NEL SETTORE	*ml 485* *Anche per portare acqua alla fontanella che avrà un pozzetto sul retro*
	3		JUMBO POZZETTI 100*100*90	*8 elettrovalvole per: 3 settori e 5 per le ali gocciolanti*
			ALA GOCCIOLANTE 1 - 2 - 3 - 4 - 5 - 6	*Barriera verde ml 1.200*
			ALA GOCCIOLANTE 7 - *ricompresa settore 3*	*ml 85*
			ALA GOCCIOLANTE 8 - *ricompresa settore 1*	*ml 85*
			ALA GOCCIOLANTE 9 - *via Copparo*	*ml 22,5 - direttamente dalla dorsale*
			TUBO DIAMETRO 32 MM - *COLLEGAMENTI TRA DIVERSE ALA GOCCIOLANTE*	*ml 30 + 112(via copparo)=142 ml*
RETE IDRICA			ALLACCIO RETE IDRICA - *vedi tavola 9c*	
		CP	CONTATORE IRRIGAZIONE PARCO QC 10 - *vedi tavola 9c*	

IRRIGATORE IDRODINAMICO E ALA GOCCIOLANTE IN FUNZIONE

IRRIGATORE IDRODINAMICO E ALA GOCCIOLANTE

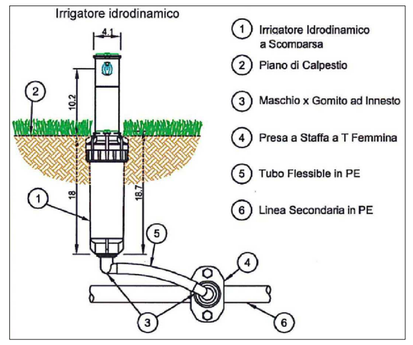

SCHEMA IRRIGATORE IDRODINAMICO

POZZETTO CON ELETTROVALVOLE IN FUNZIONE