
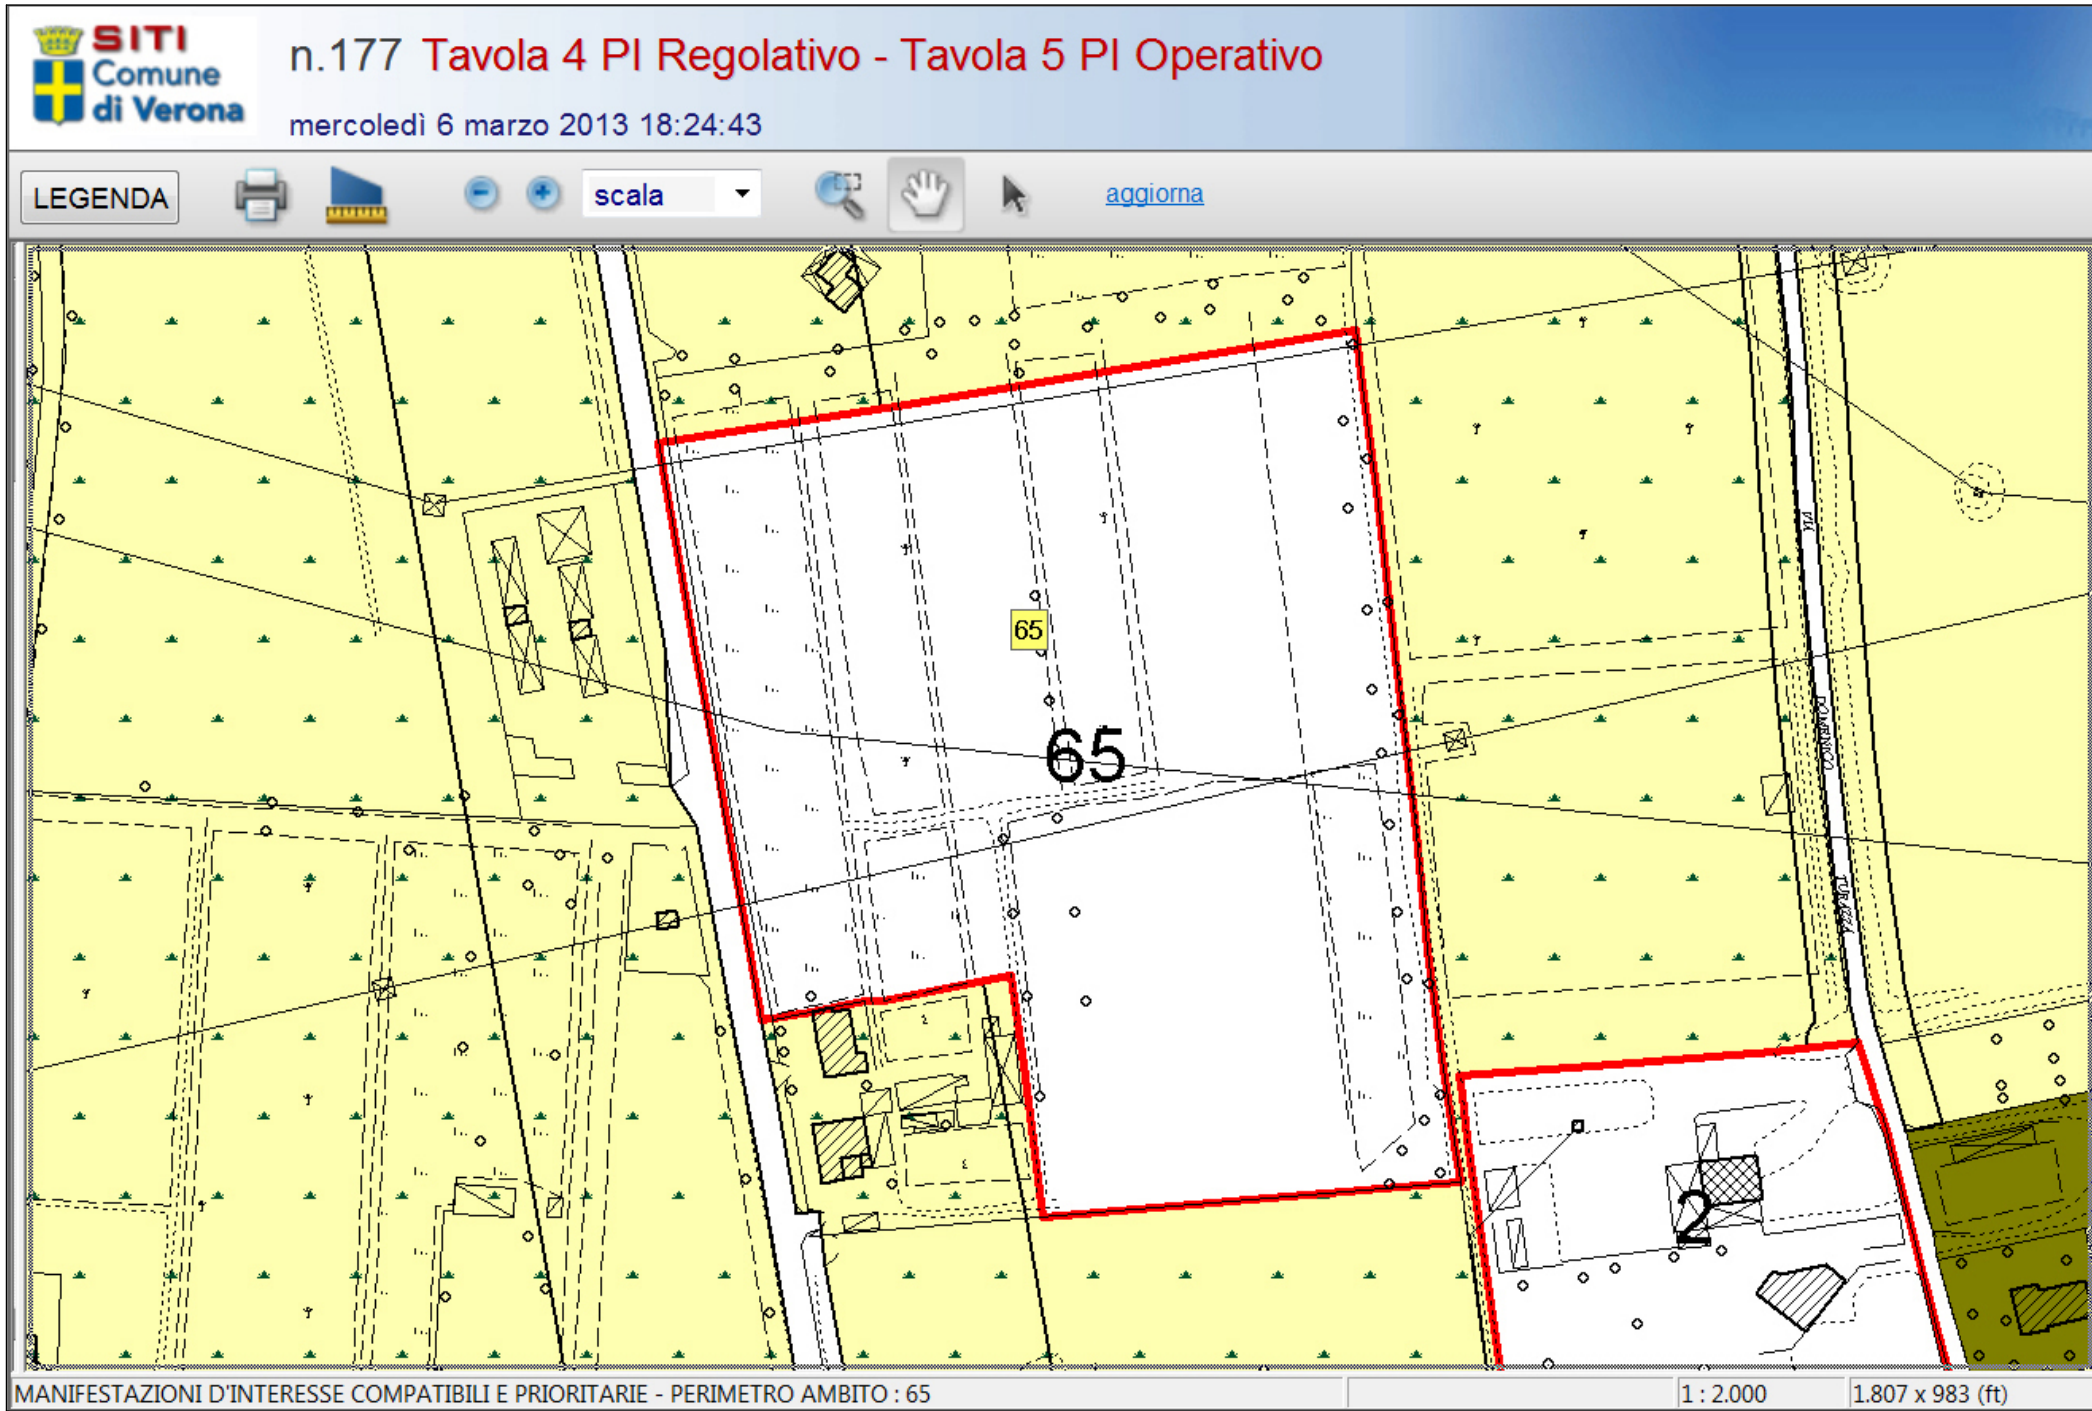
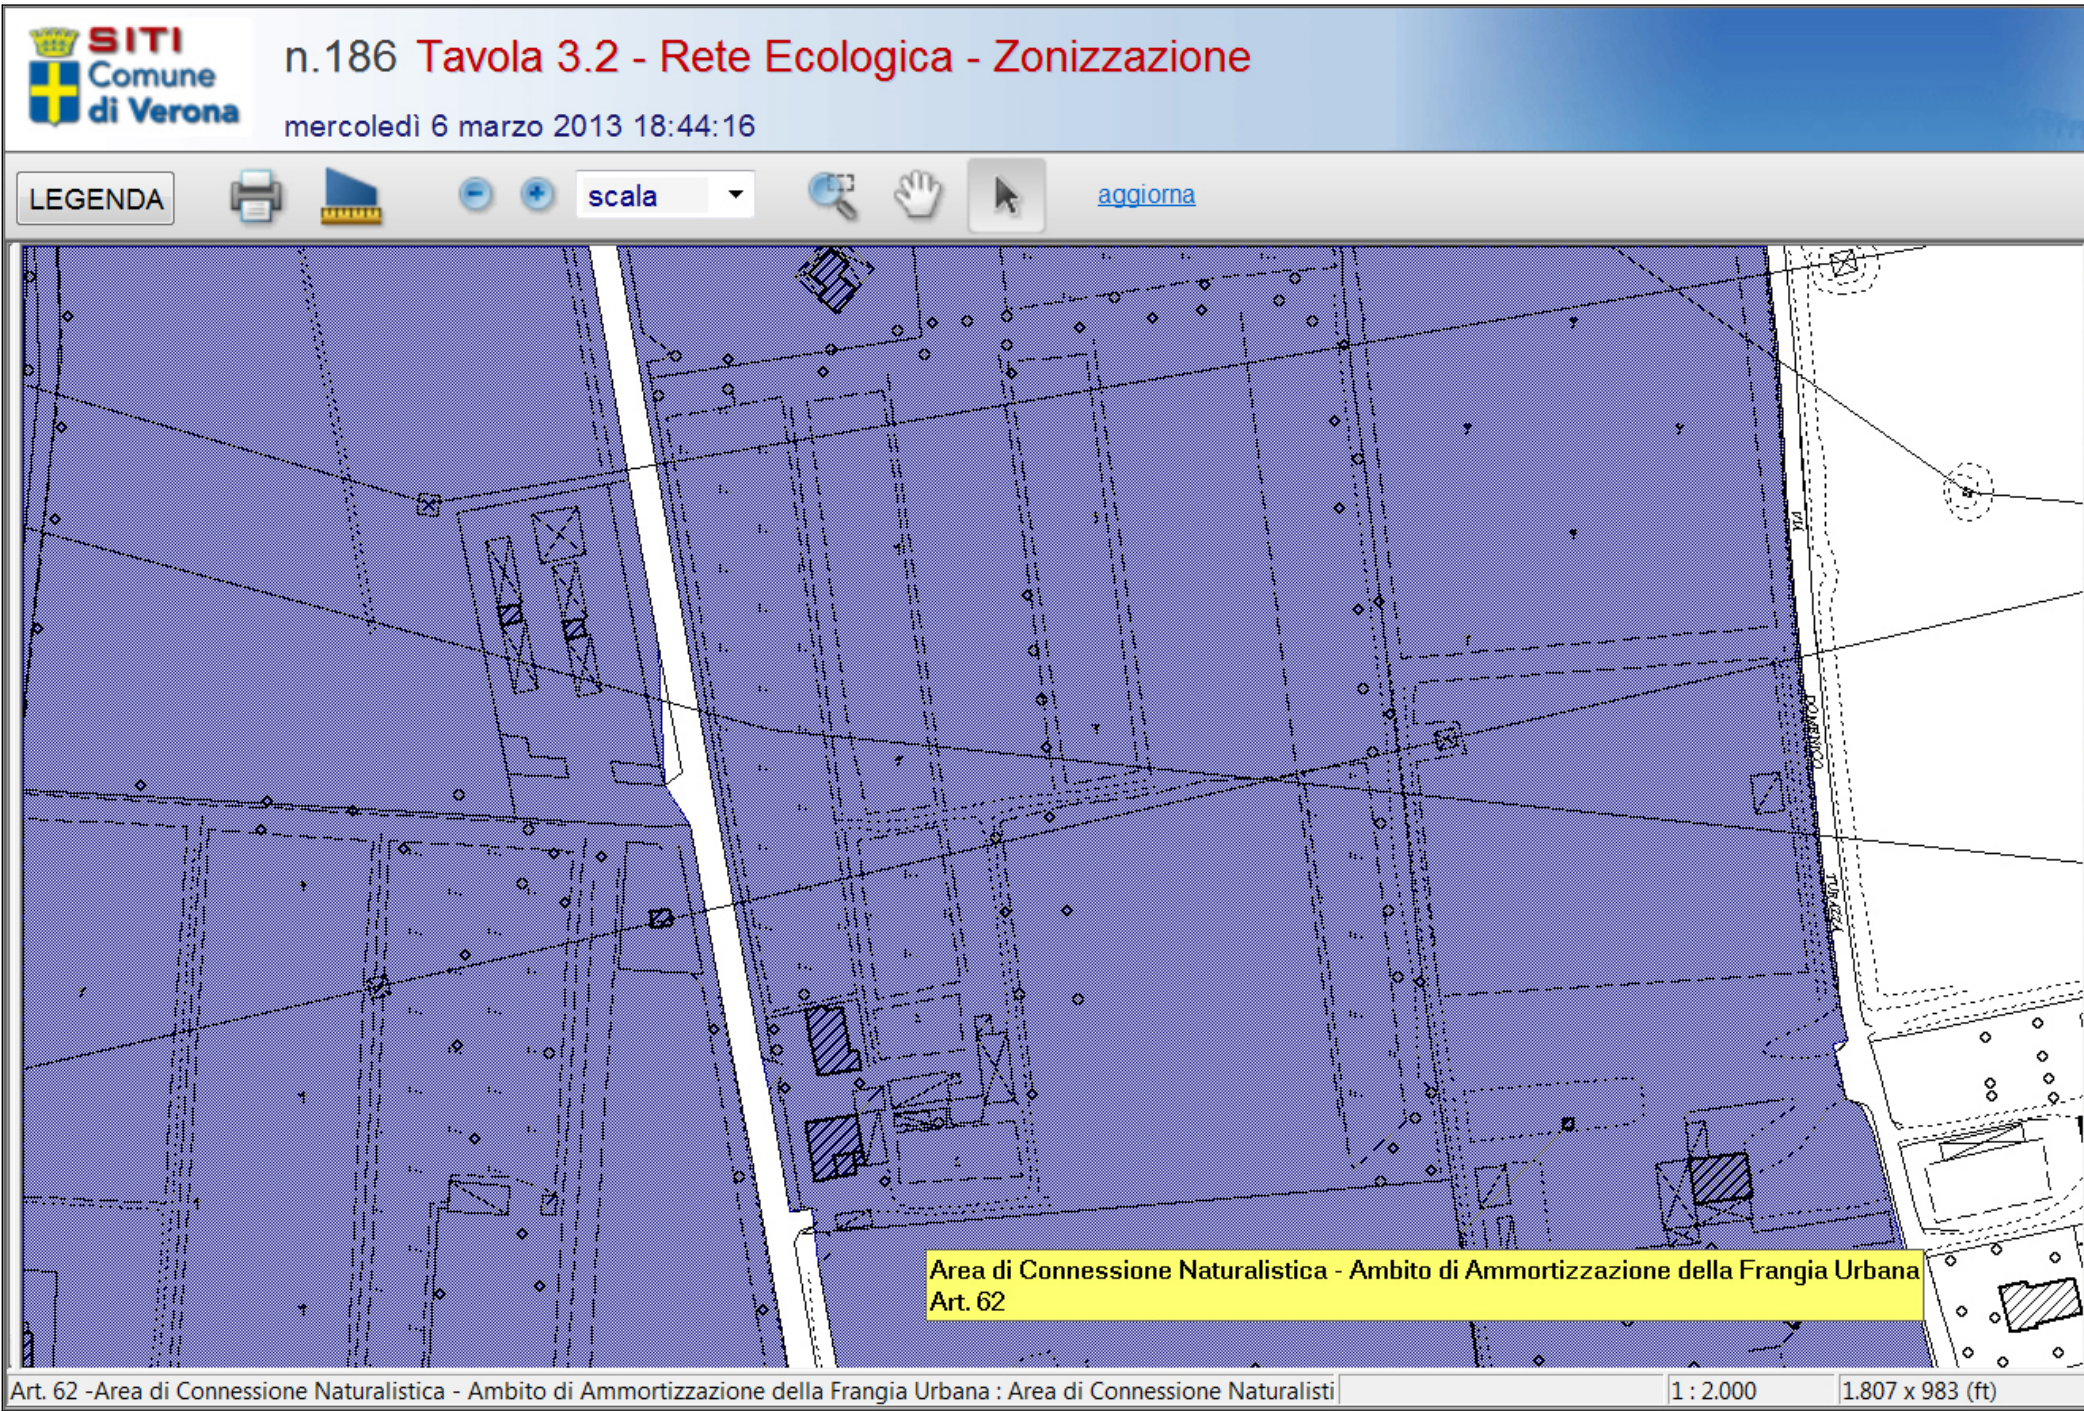
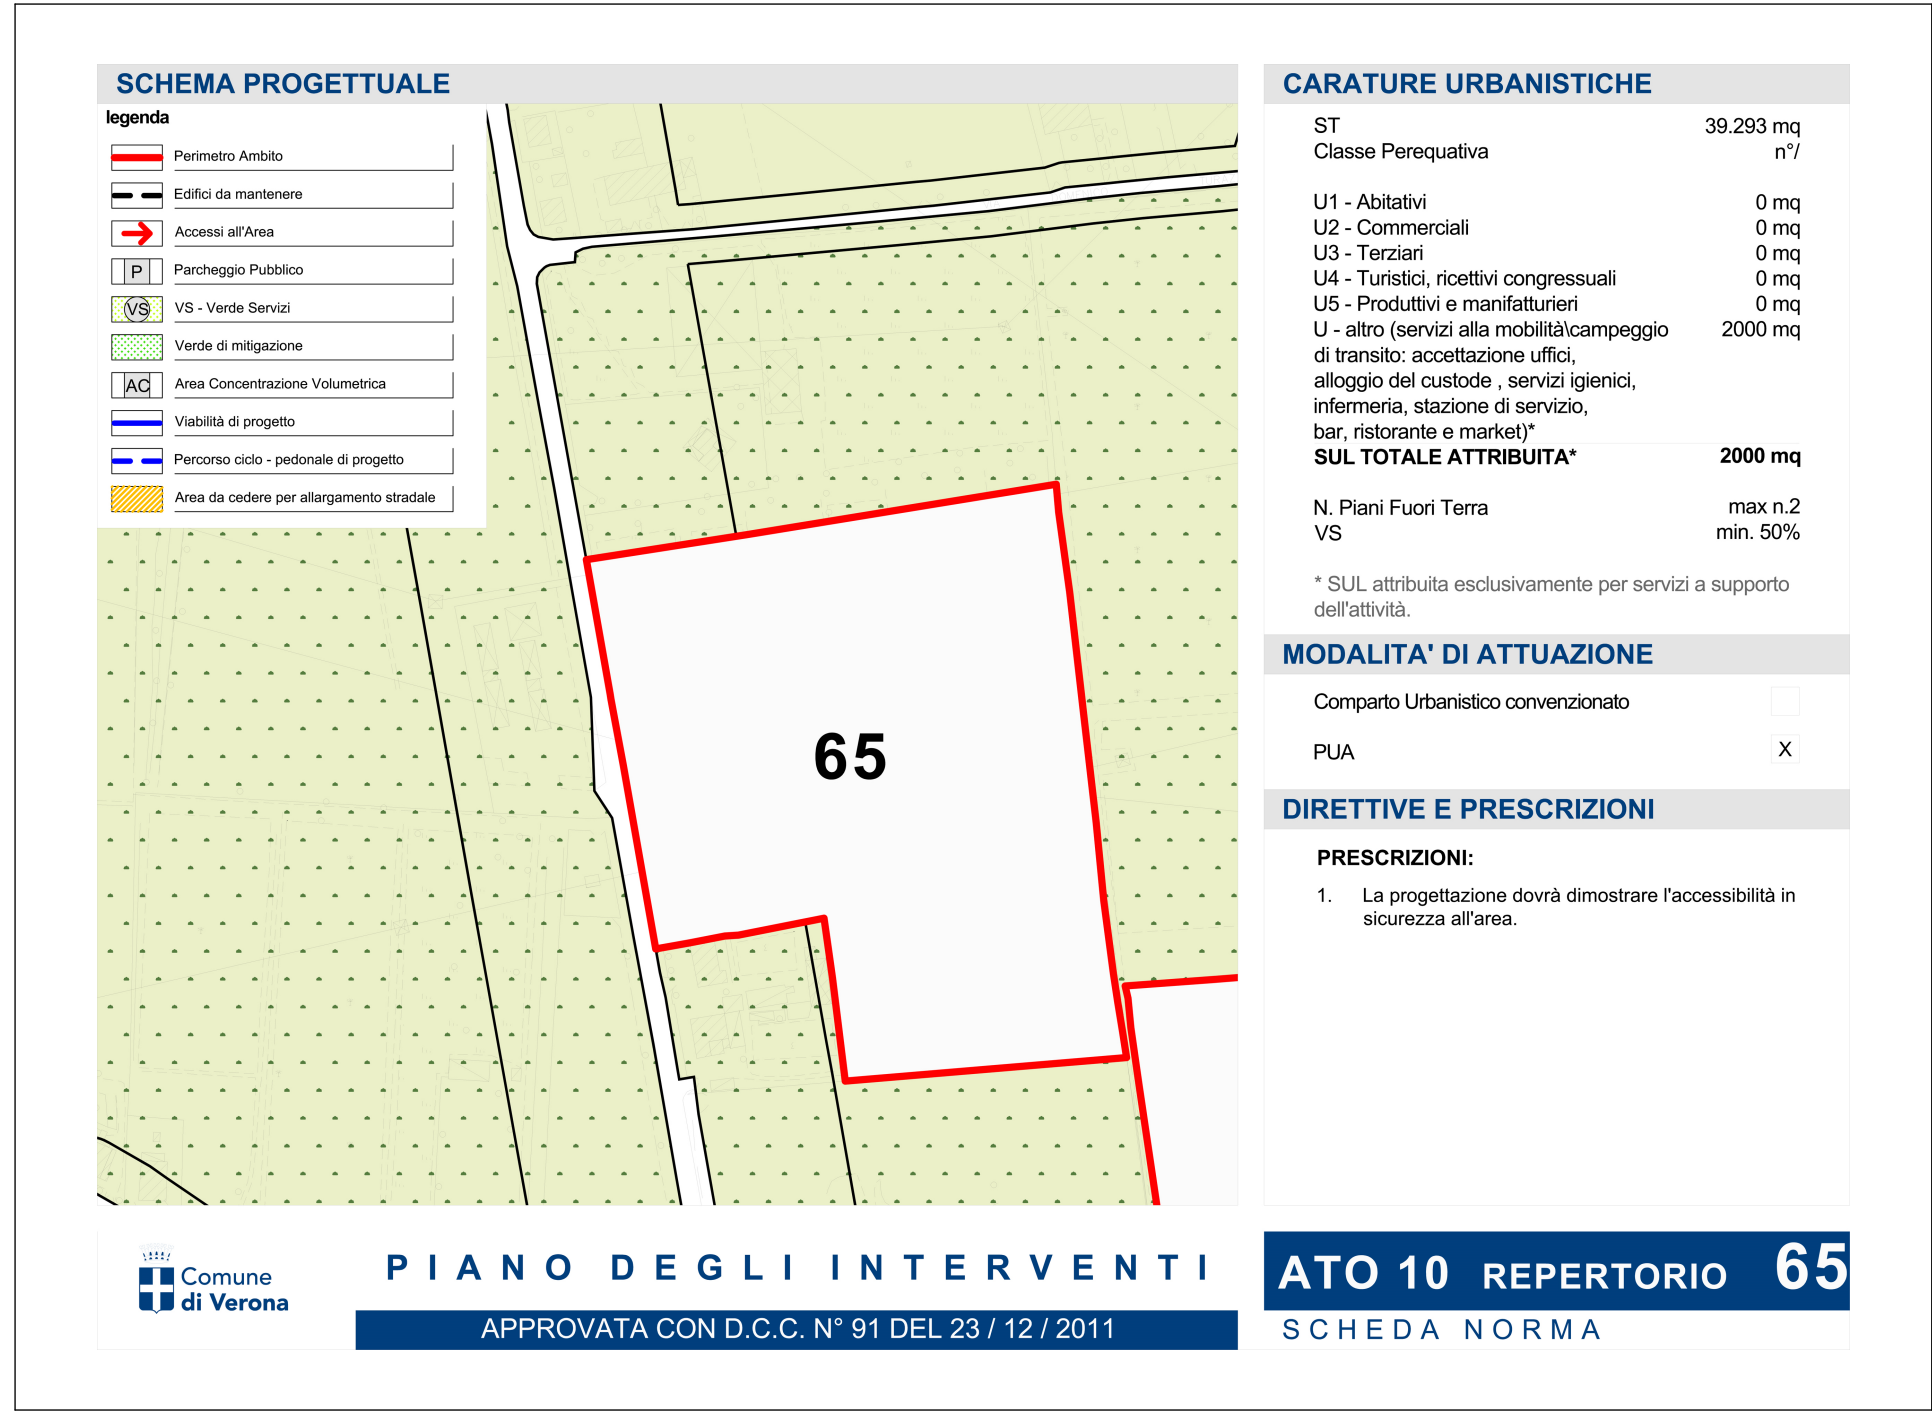
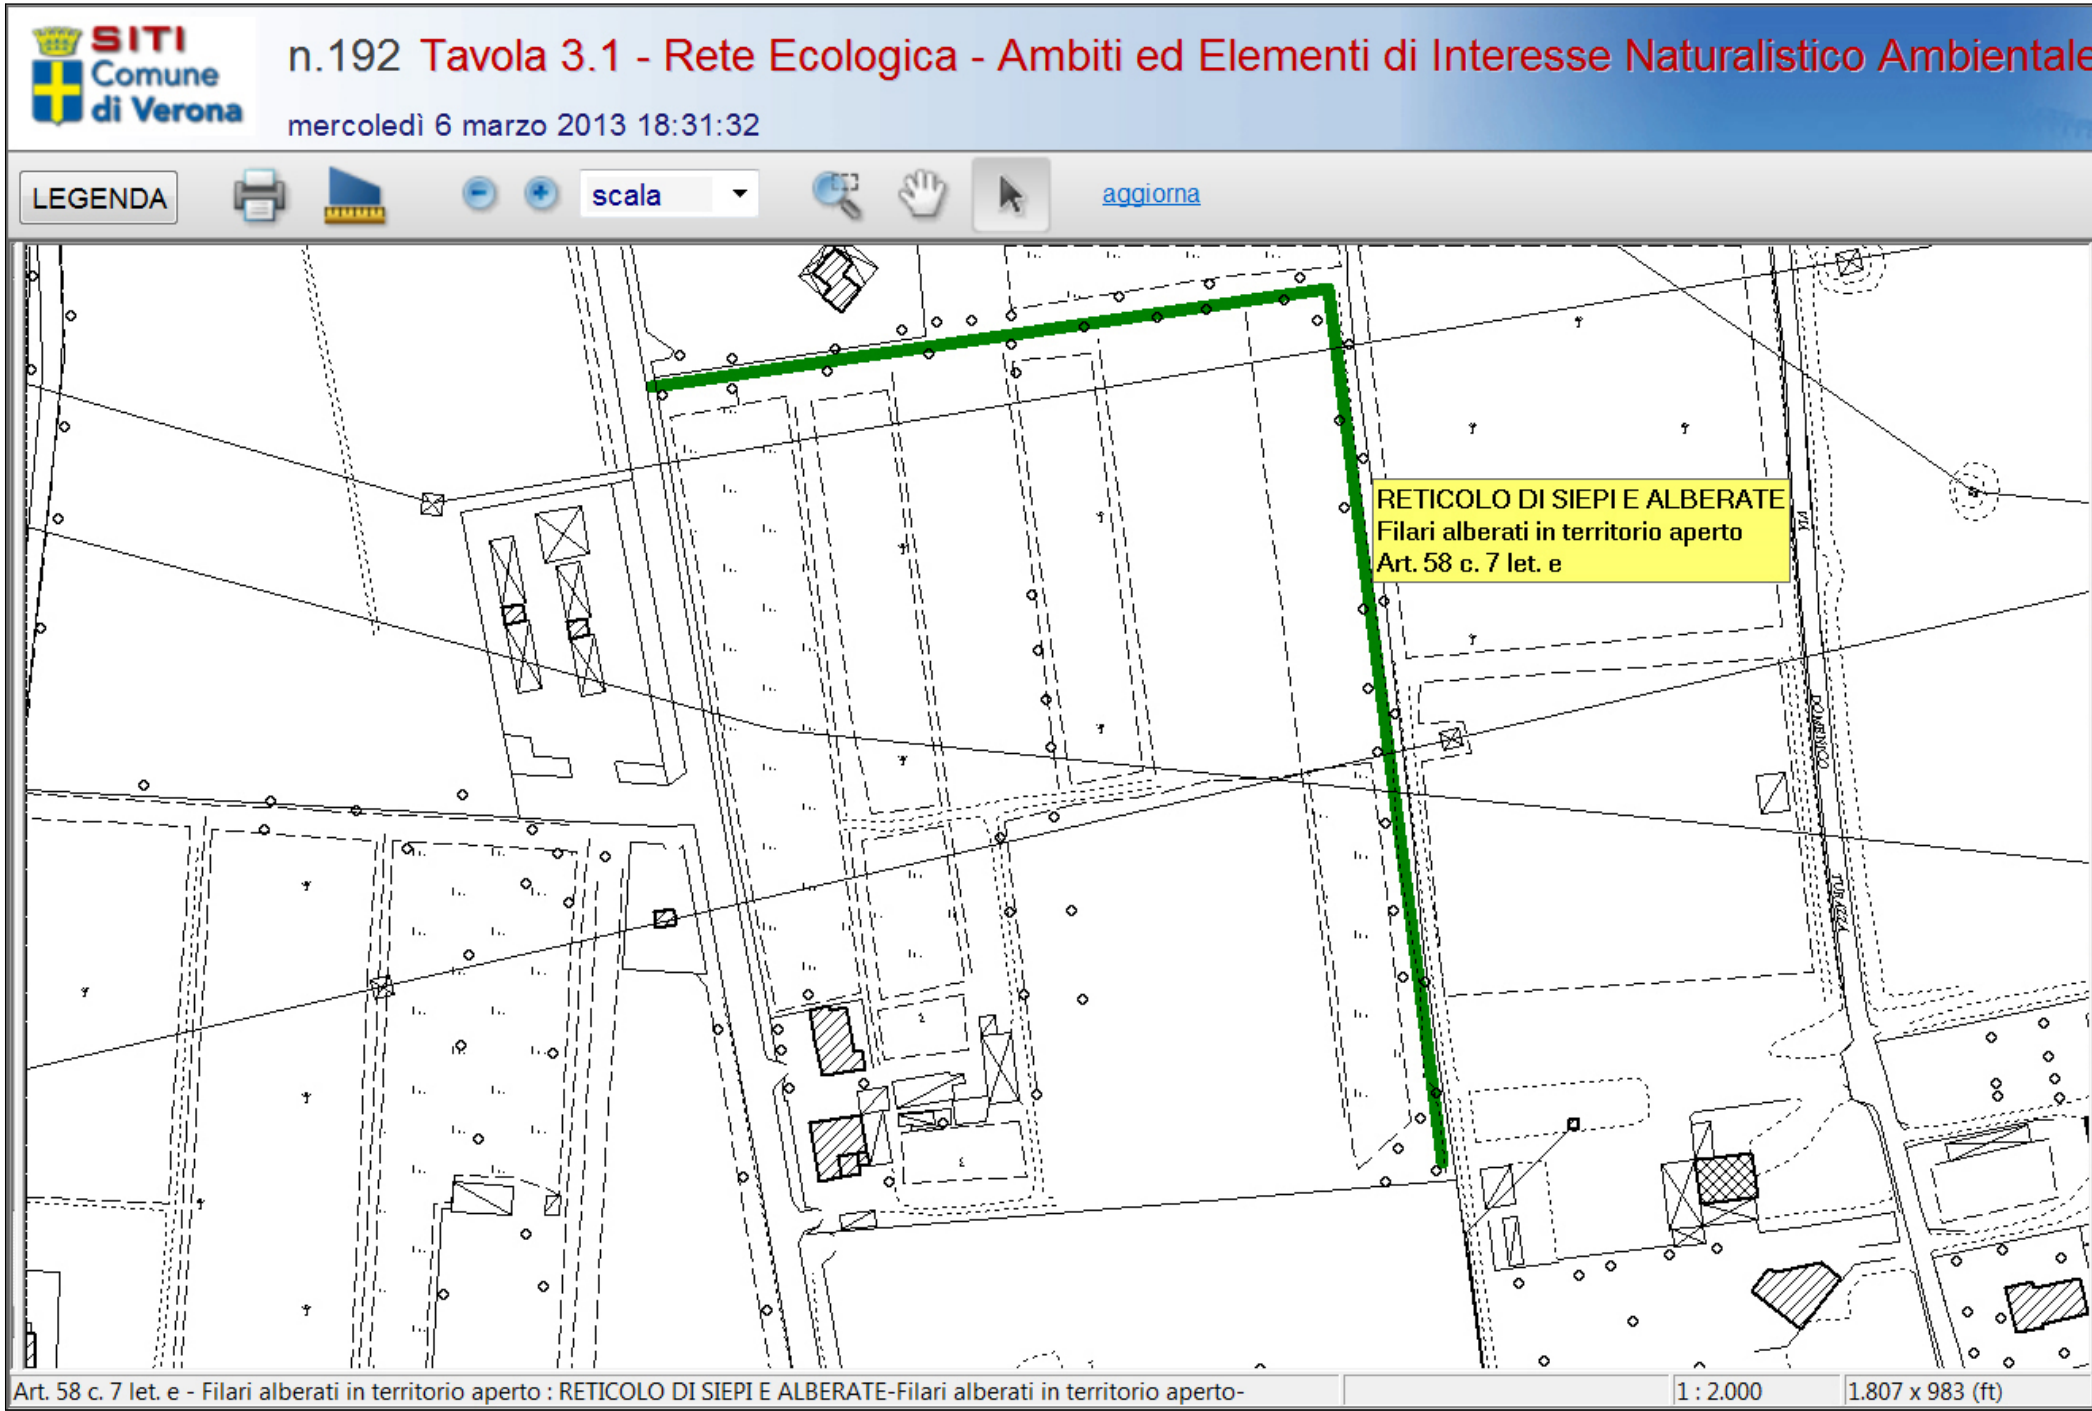
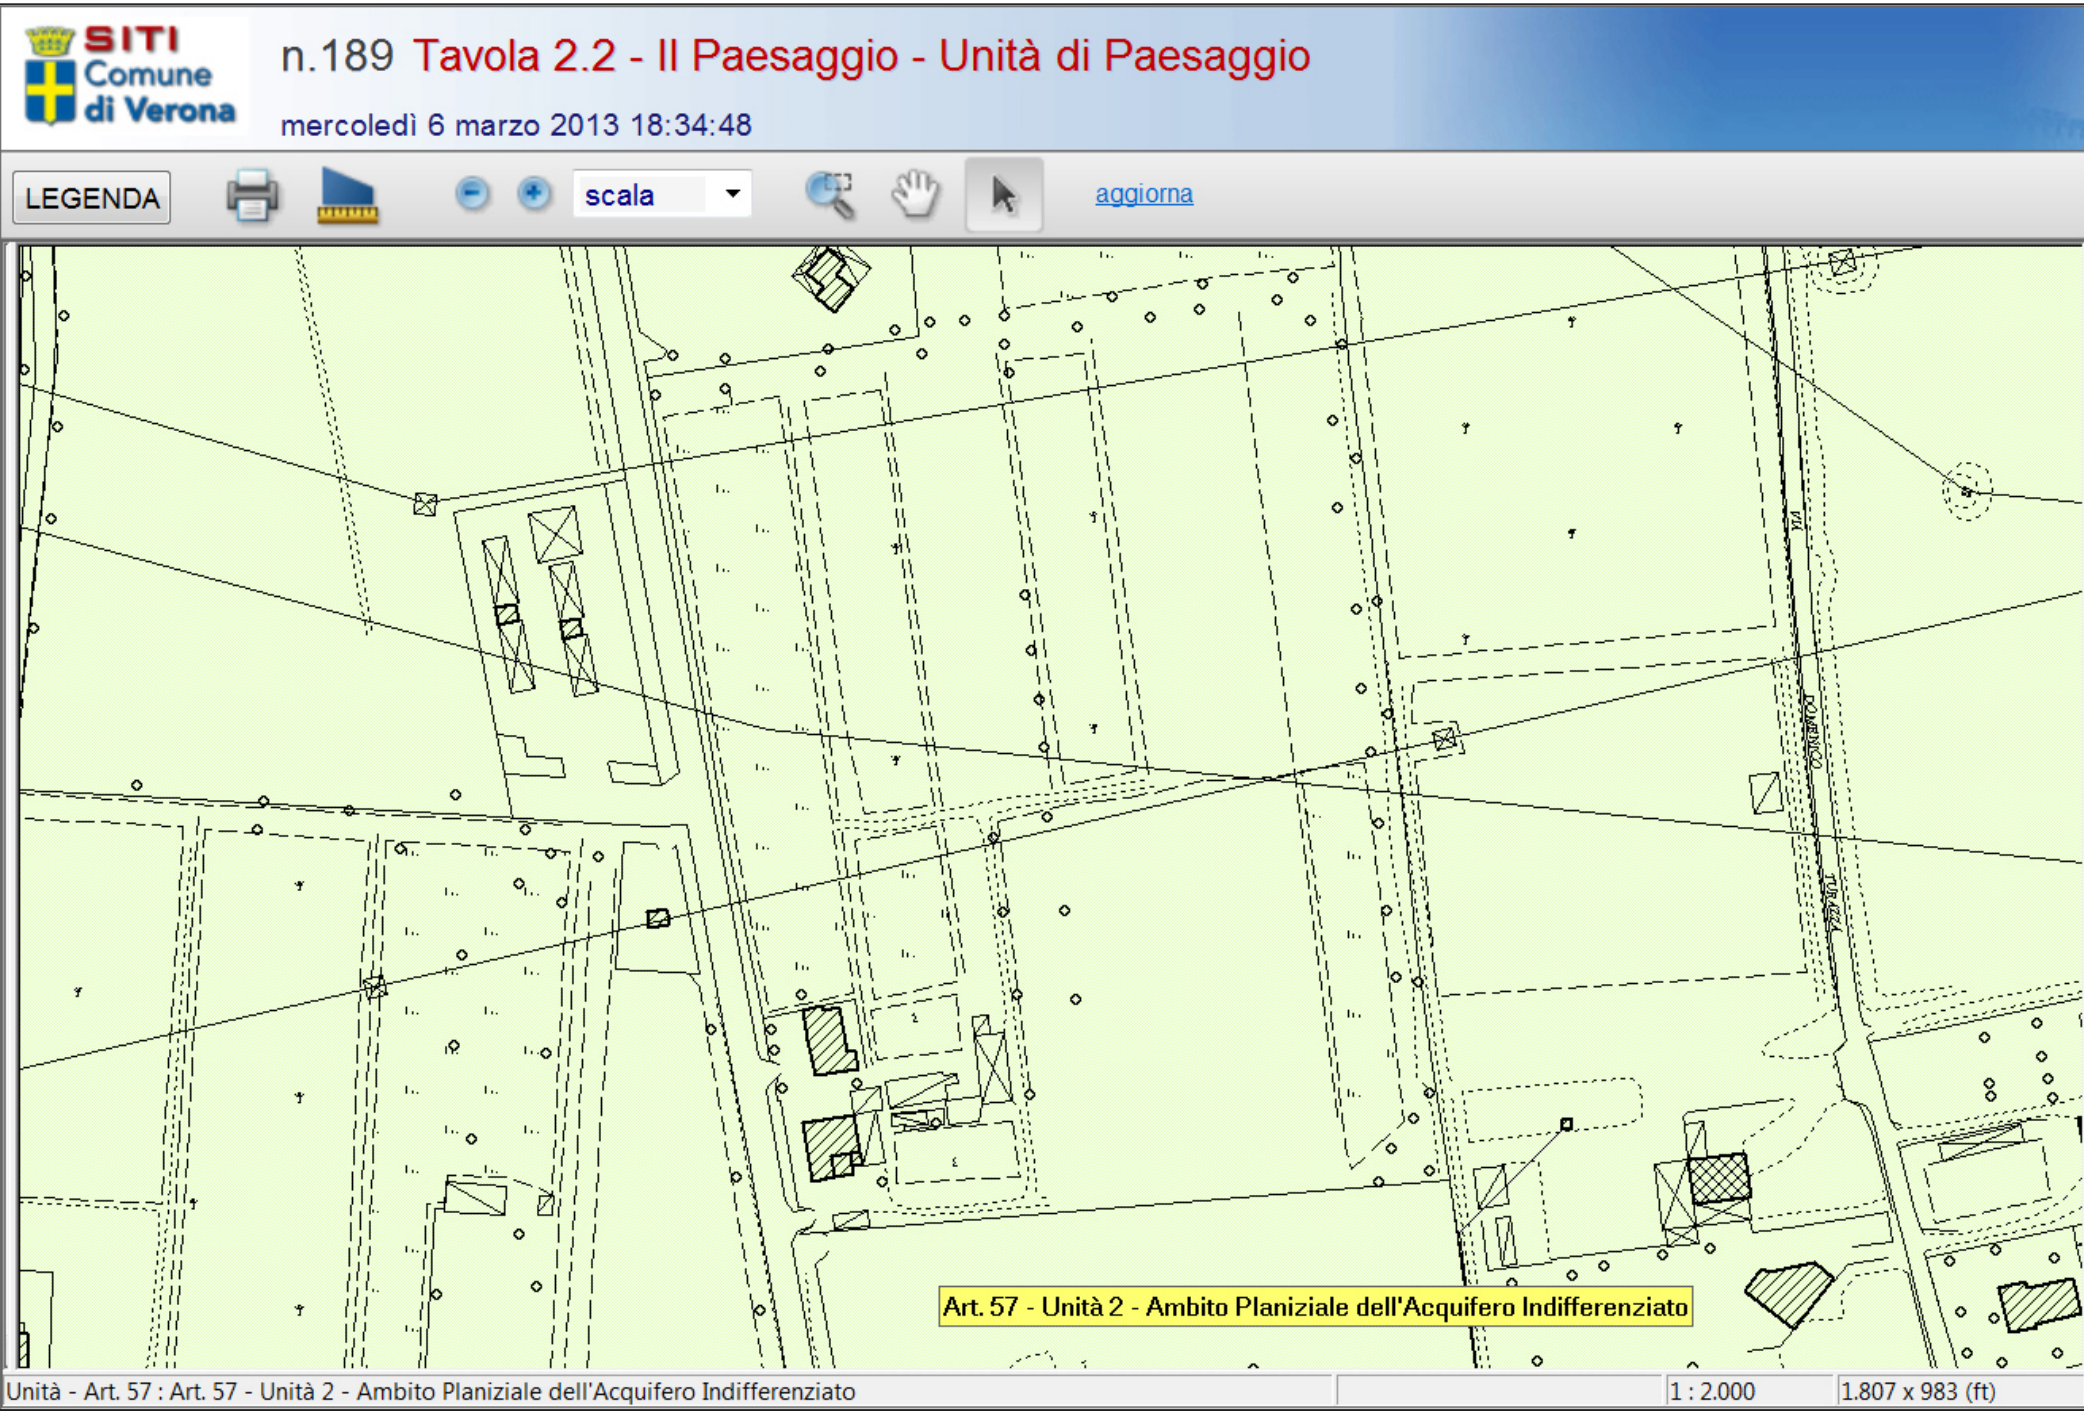
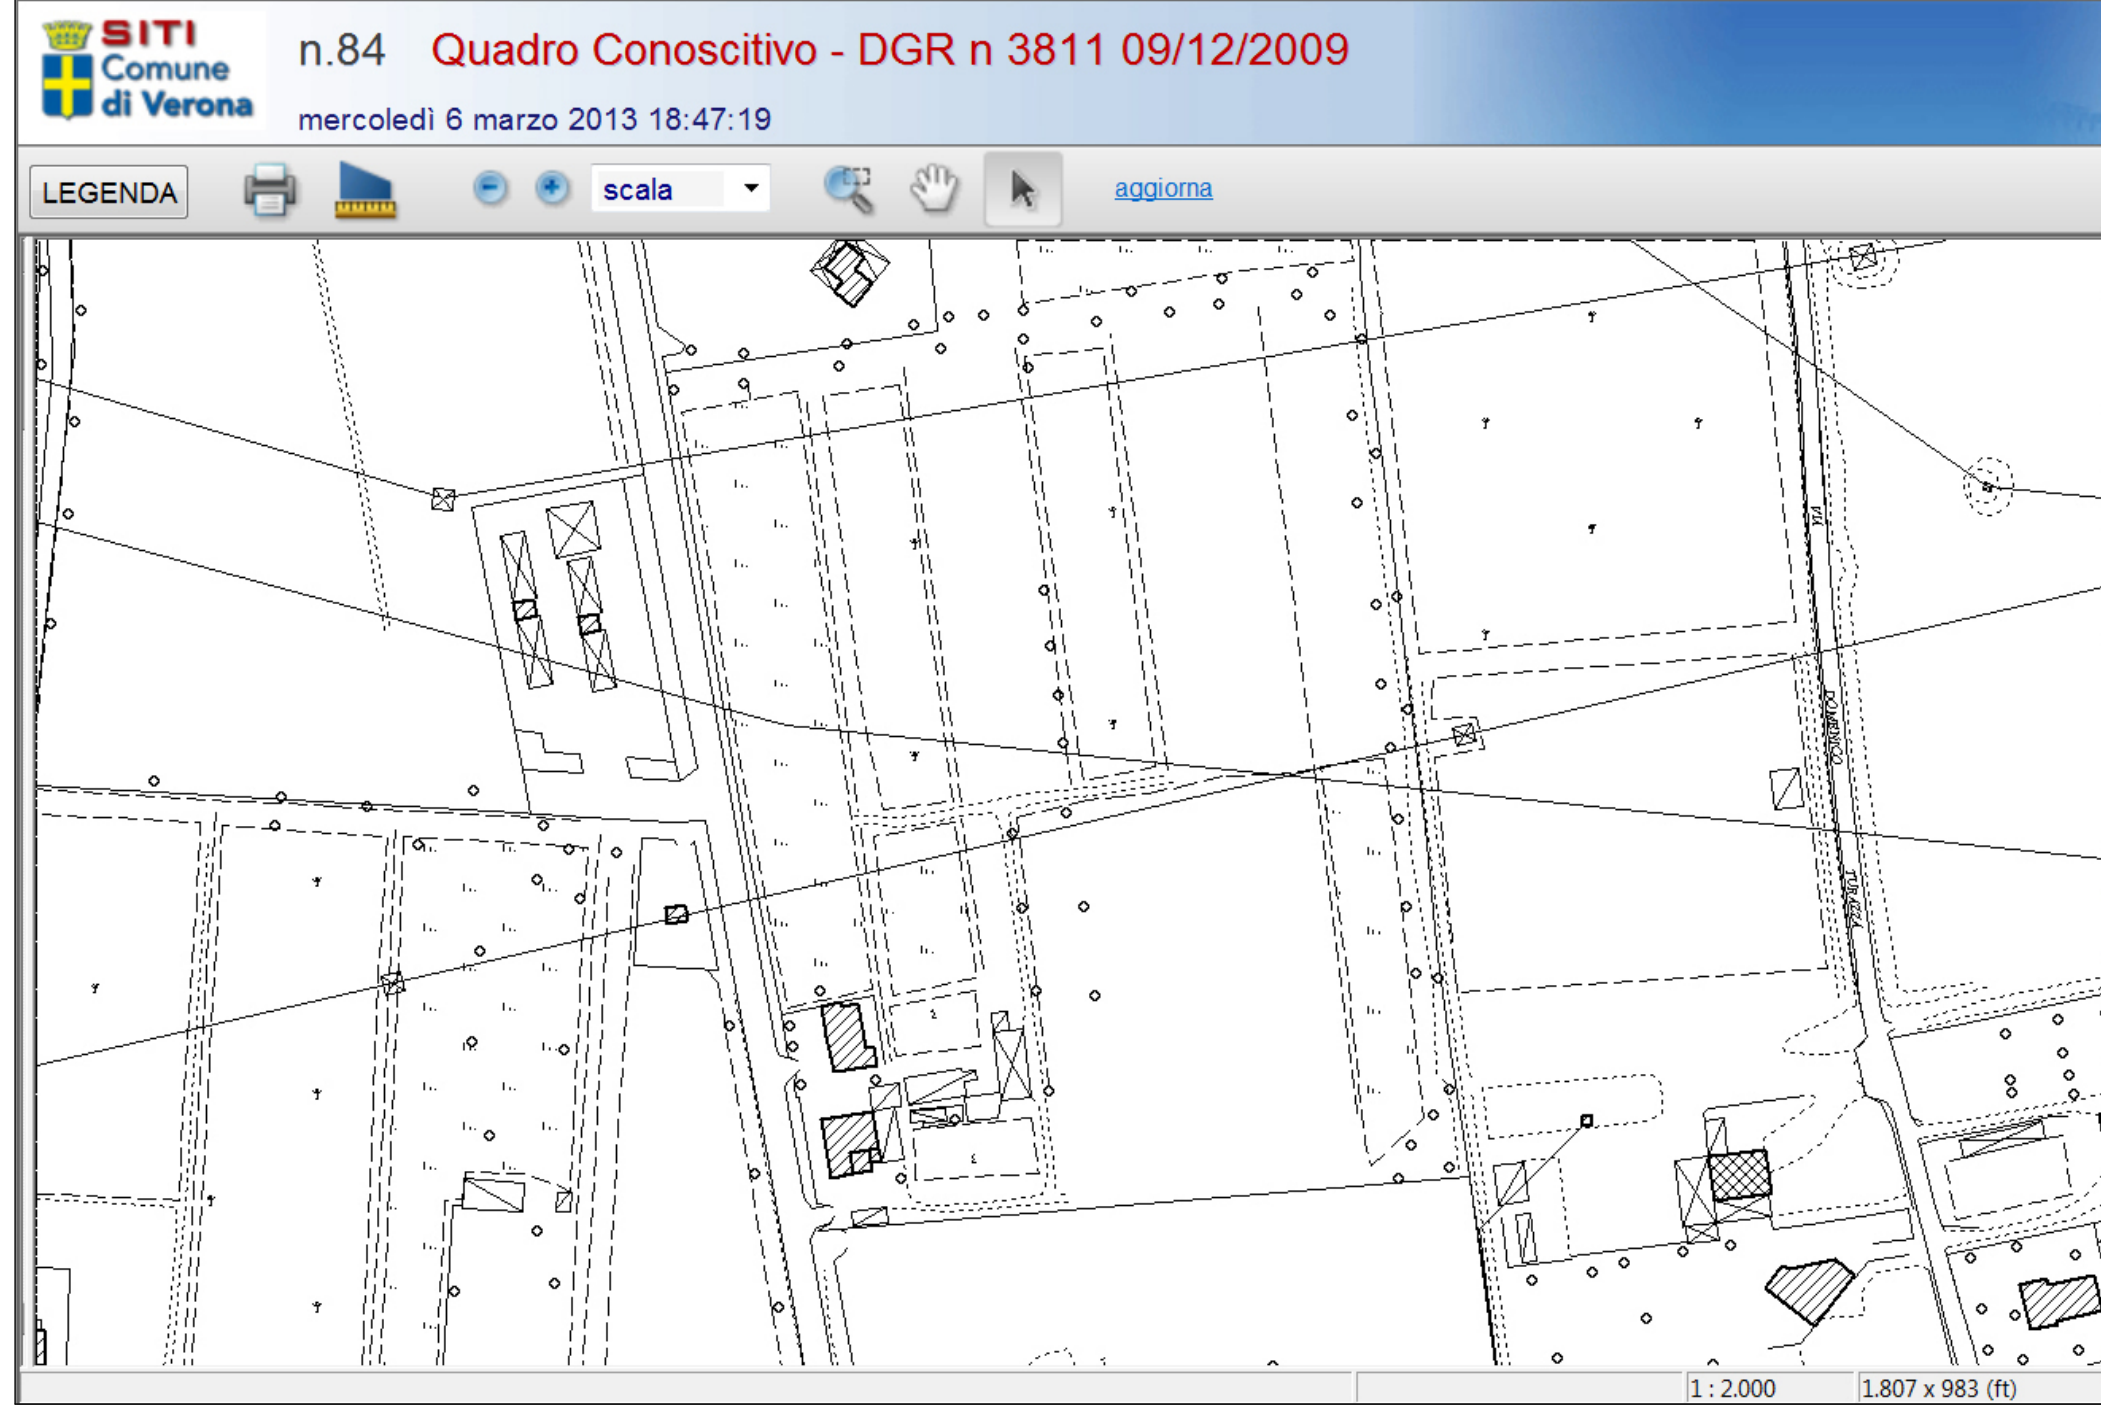
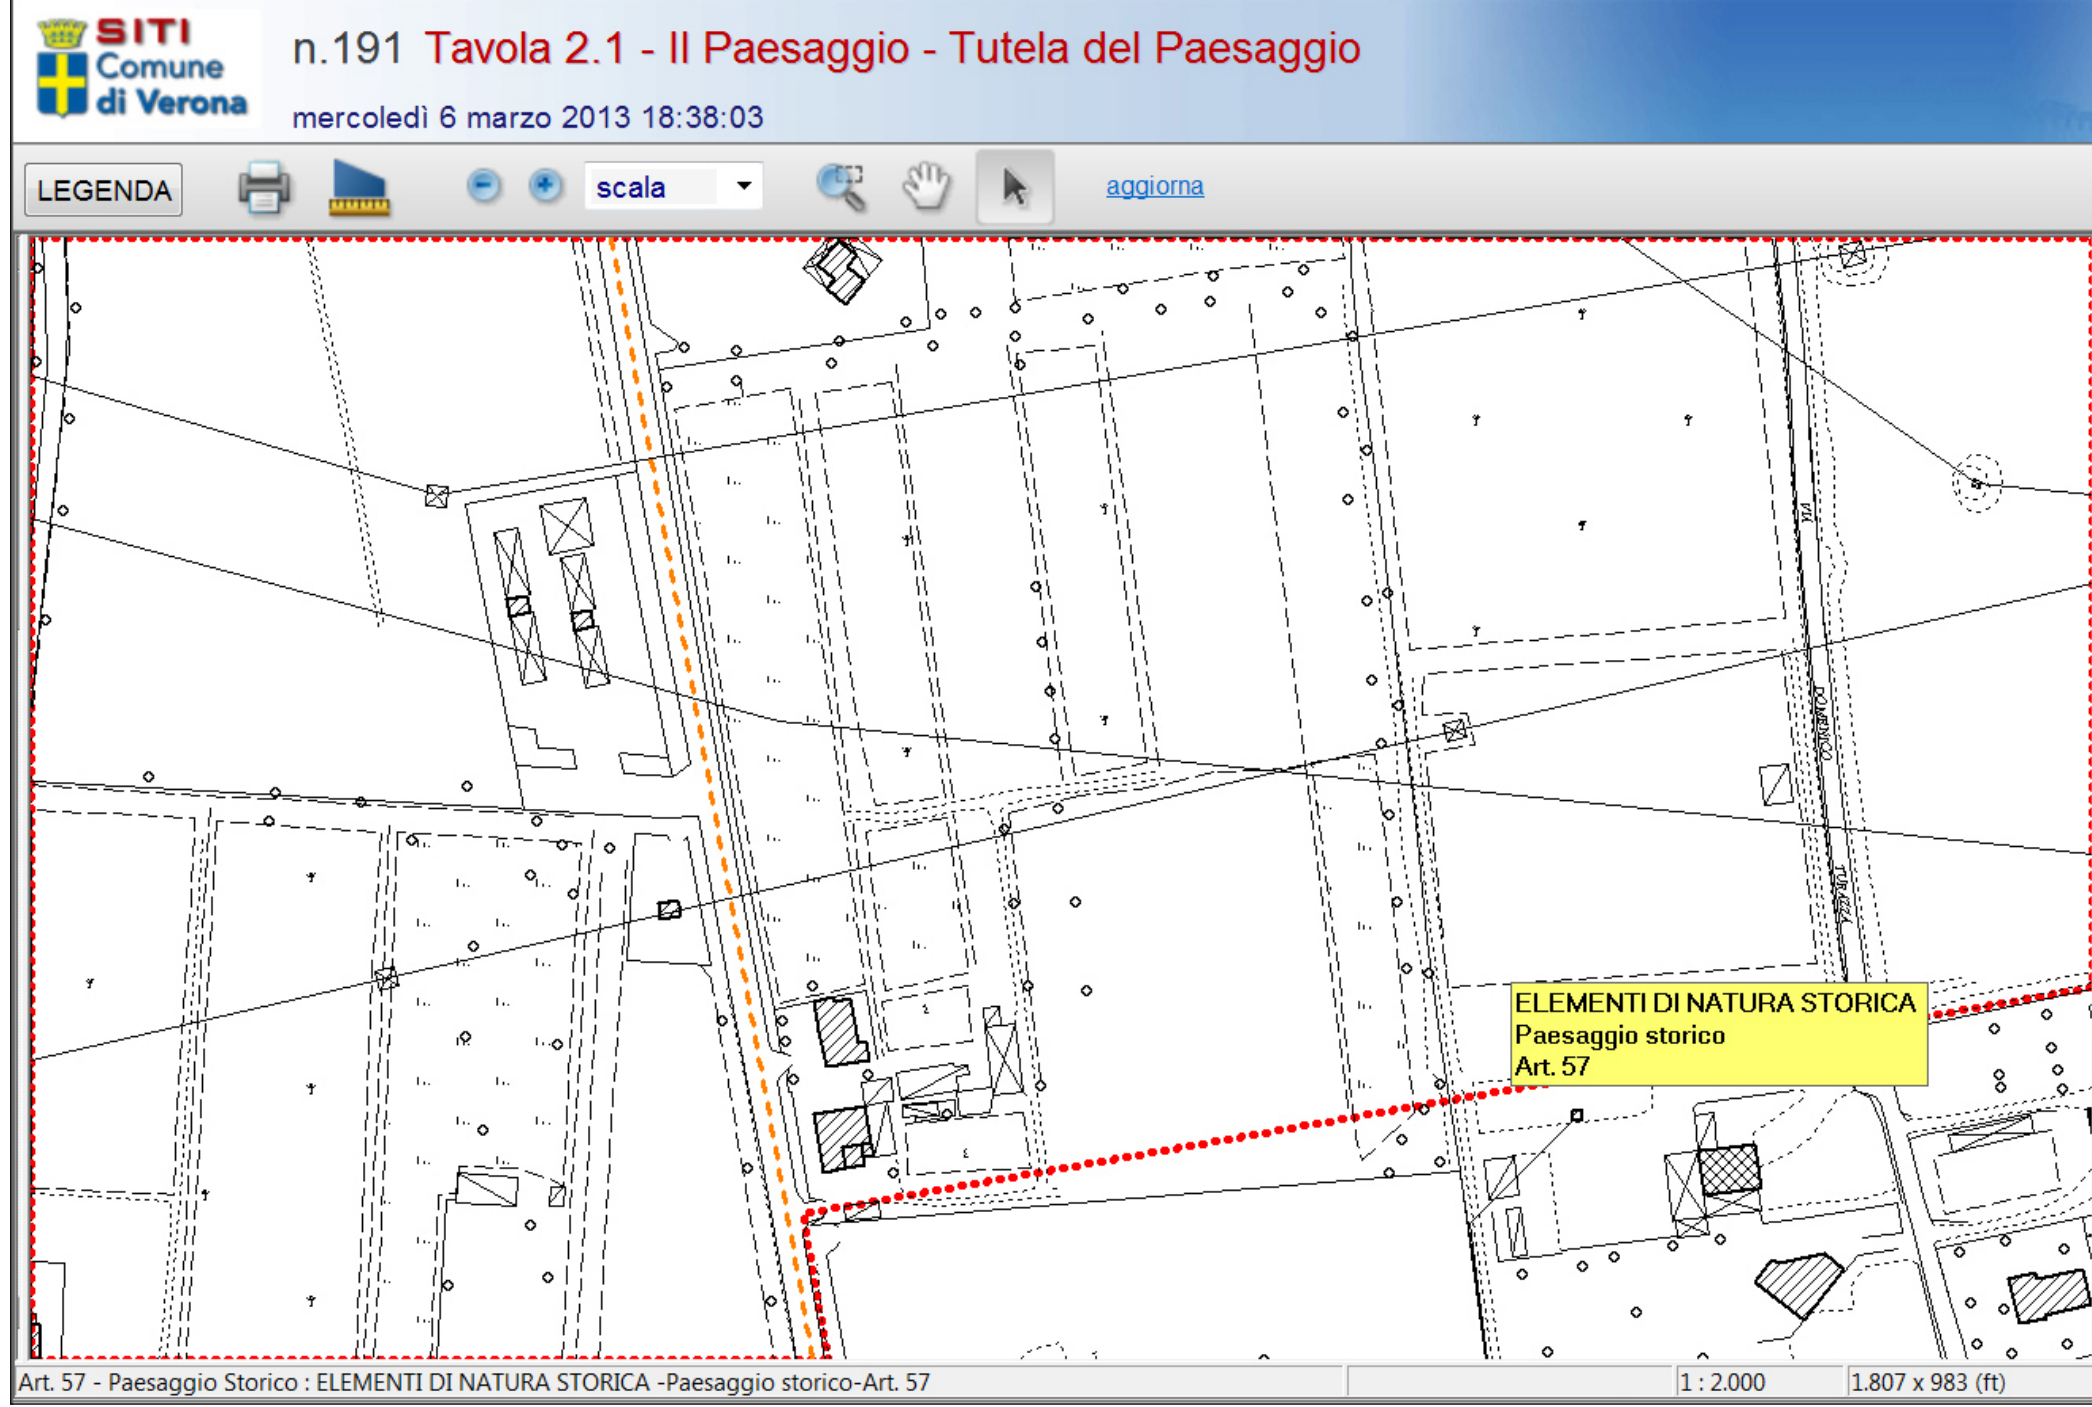


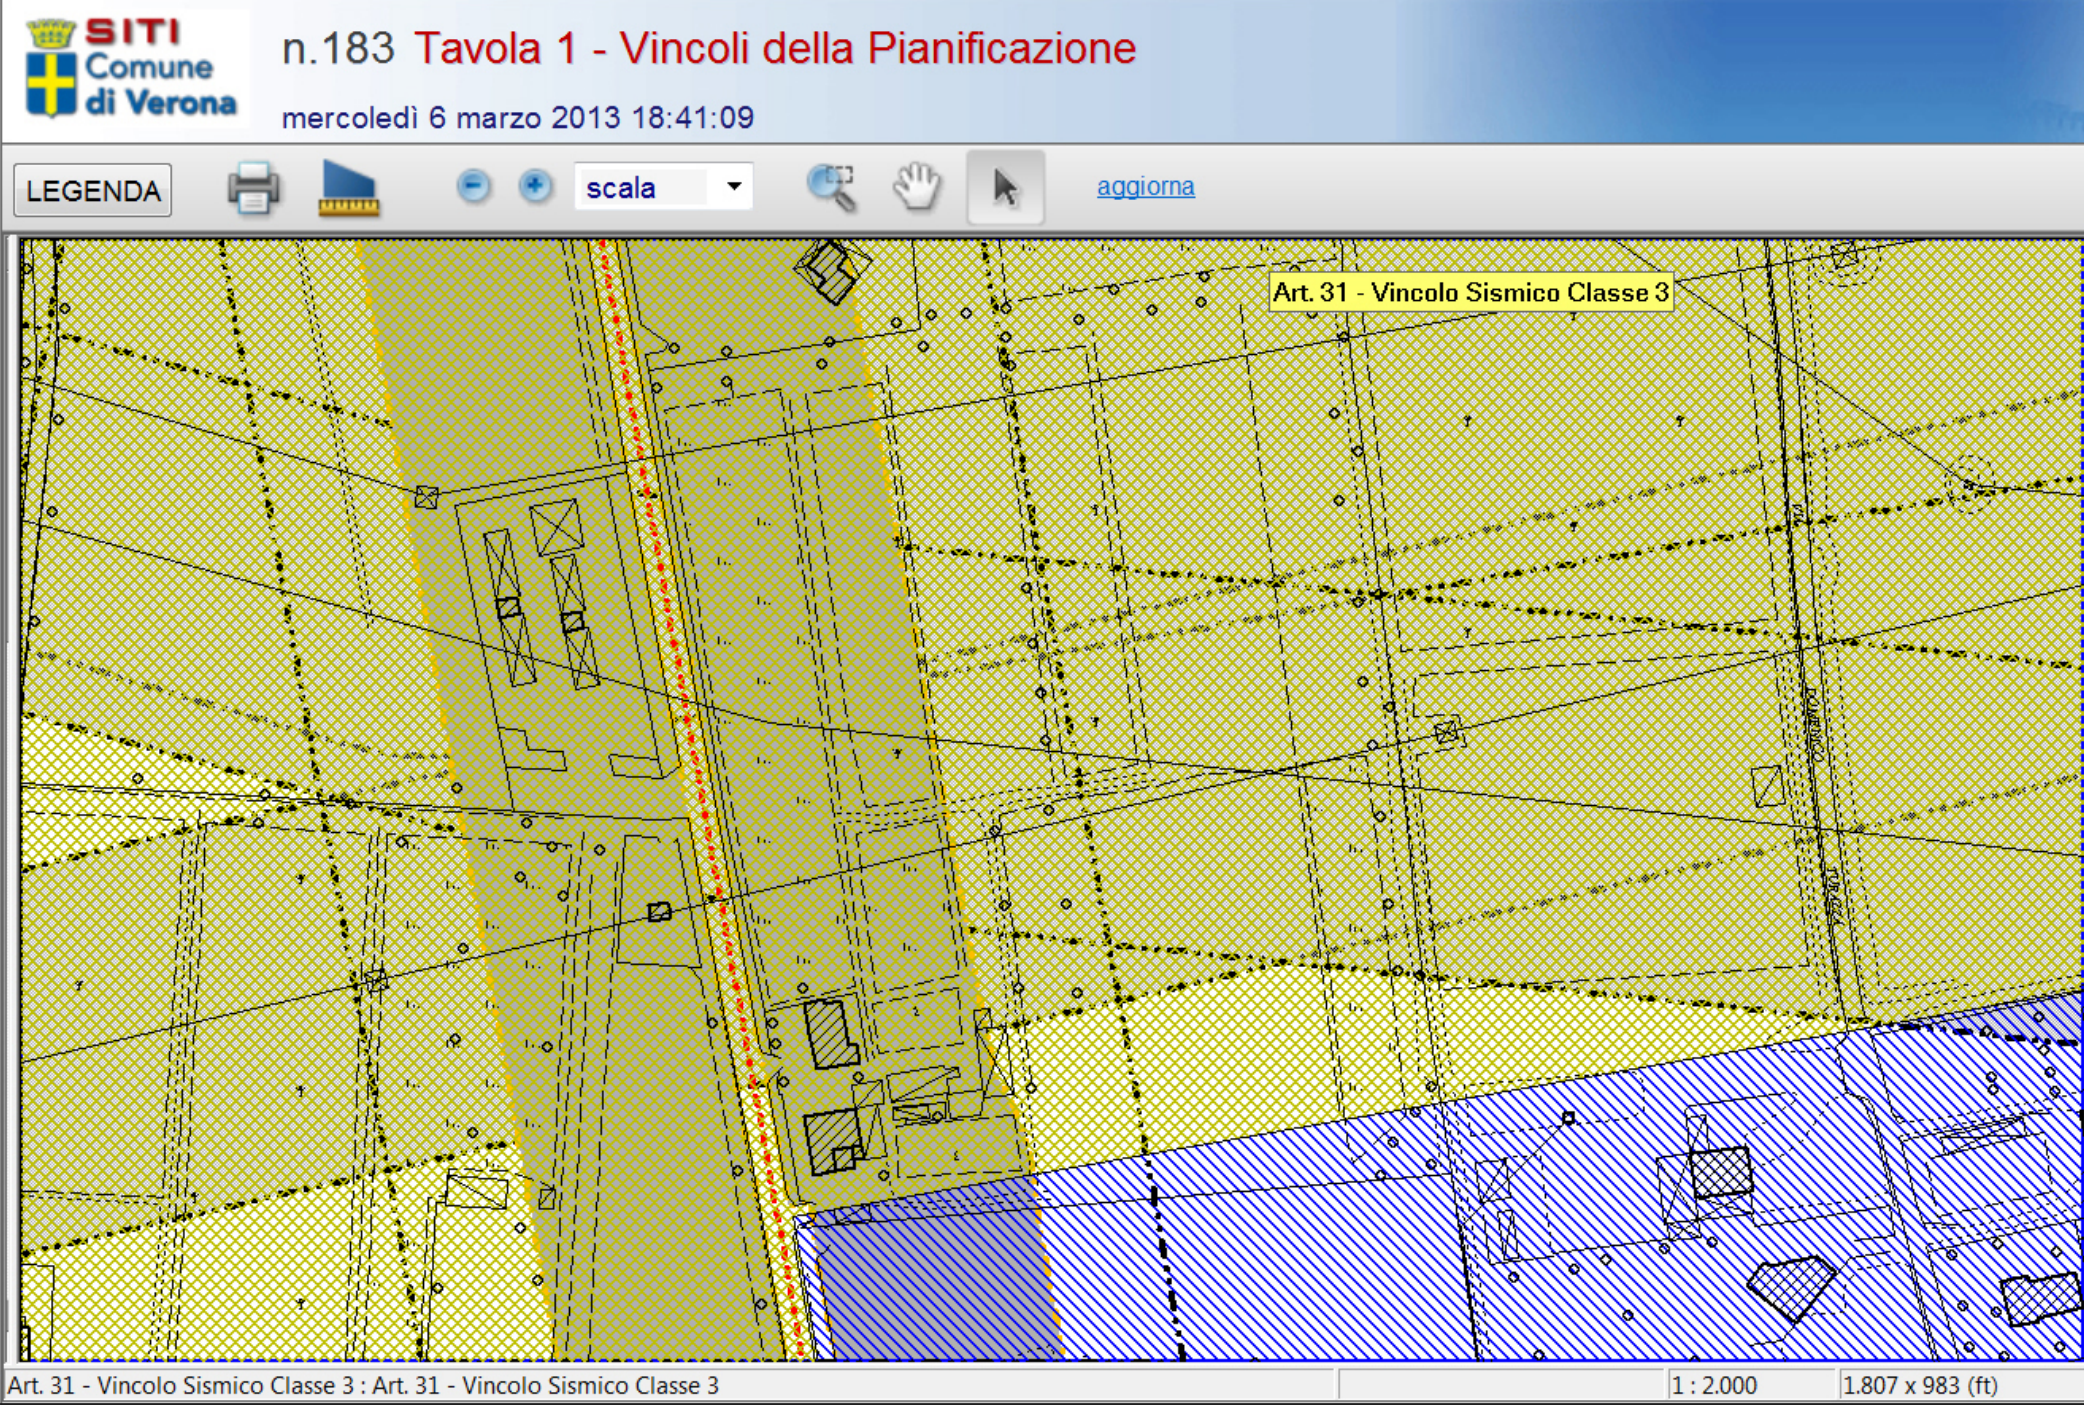

COMUNE DI VERONA

Provincia di Verona

Oggetto

PIANO URBANISTICO ATTUATIVO
E PROGETTO DEFINITIVO-ESECUTIVO
"CAMPEGGIO DI TRANSITO CA' DI DAVID"
Scheda norma 65 ATO 10 del Piano degli Interventi di Verona

Tavola

1.1

Titolo tavola

Estratto delle tavole del Piano degli Interventi
Scheda norma 65

Gruppo di lavoro:

Arch. Lino Garbin
Via della Repubblica 44 E - 37010
AR - Tel. 335 6942441
e-mail: garbin@tecnicinequipe.org

Ing. Ilario Rossi
Via Nino Bixio, 9 - 37036
S. Martino B.A. - Tel. 3485223392
e-mail: ing.ilarirossi@yahoo.it

Geologo dott. Franco Gandini
Via San Vitale, 18a - 37028
Roverè Veronese - Tel. 330771499
e-mail: geologo.gandini@ethos.it

Arch. Manfredo Occhionero
Via Santa Maria Rocca Maggiore, 22 - 37126
Verona - Tel. 3487768339
e-mail: m_occhionero@virgilio.it

Ing. Anna Rossi
Via Nino Bixio, 9 - 37036
S. Martino B.A. - Tel. 3472663993
e-mail: ing.annarossi@gmail.com

Geom. Trevisan Daniele
Geom. Valerio Ermanno
Via Villa 54 Mezzane di Sotto (VR) tel. 0458880600
Via del Bersagliere 16, 37063 Isola della Scala (VR) tel. 0456630398

Progettista:

Arch. Lino Garbin
Via della Repubblica 44 E - 37010
AR - Tel. 335 6942441
e-mail: garbin@tecnicinequipe.org

Progettista:

Arch. Manfredo Occhionero
Via Santa Maria Rocca Maggiore, 22 - 37126
Verona - Tel. 3487768339
e-mail: m_occhionero@virgilio.it

Committente

Immobiliare Brennero S.a.s.
via Monte Grappa, 44
37050 Povegliano Verona

Data

Marzo 2013

Rev. 2

09/05/2013

Rep. Clienti

A/2013

Scala

1:2000 e altre

Al sensi e per gli effetti degli artt. 9 e 99 della Legge 633 del 22 aprile 1947 e successive modifiche e integrazioni, ci riserviamo la proprietà intellettuale e materiale di questo elaborato e facciamo espresso divieto a chiunque di renderlo noto a terzi o di riprodurlo anche in parte, senza la nostra preventiva autorizzazione scritta.