

N.C.U. Comune di Verona
Foglio 371

SUPERFICI DALLE VISURE CATASTALI

- mapp. 64 di mq.160
- mapp. 65 di mq.4.519
- mapp. 112 di mq.305
- mapp. 113 di mq.6.861
- mapp. 182 di mq.796
- mapp. 183 di mq.8.275
- mapp. 193 di mq.11.362
- mapp. 219 di mq.4.960

TOTALE di mq.37.238 catastali

Proprietà : Immobiliare Brennero


Il sottoscritto Giovanni Cordioli,
nato a Villafranca di Verona il 16 - 03 - 1933,
in qualità di legale rappresentante della società Immob. Brennero

dichiara

in qualità di proprietario la disponibilità delle aree indicate sopra
per la realizzazione dell'intervento.



vista aerea dell'ambito d' intervento

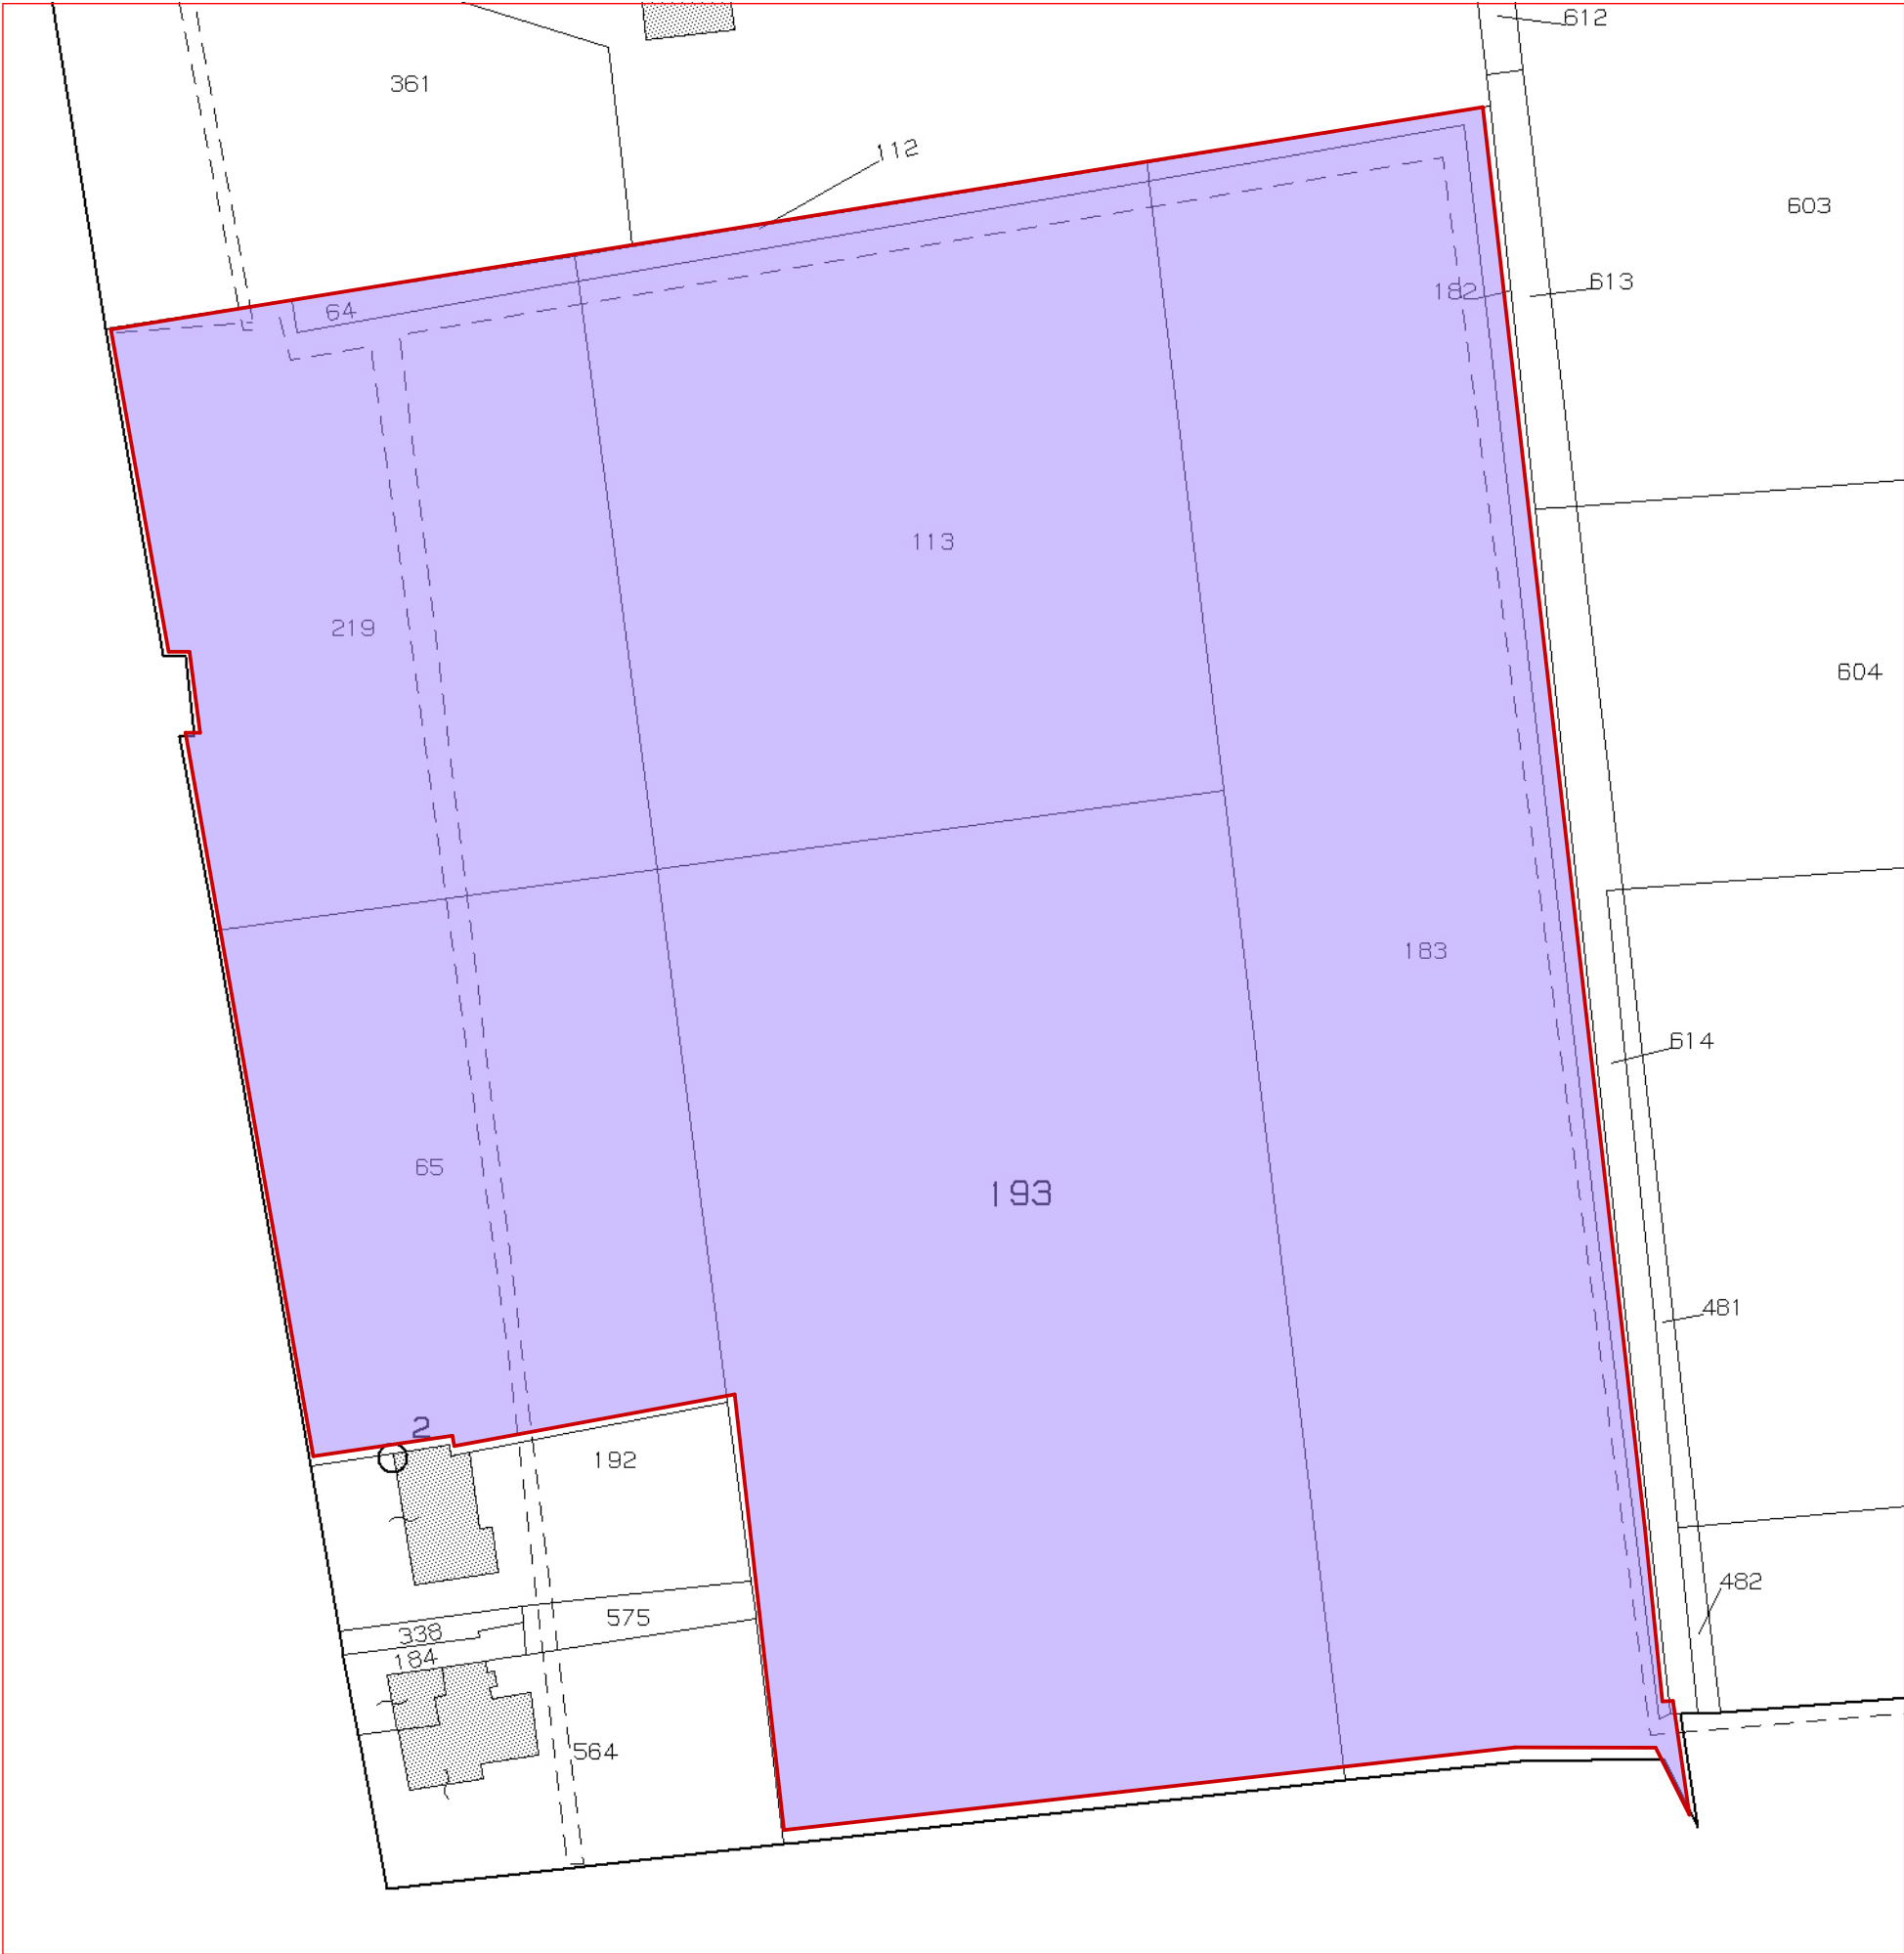

stralcio catastale scala 1:1000

COMUNE DI VERONA

Provincia di Verona

Oggetto **PIANO URBANISTICO ATTUATIVO
E PROGETTO DEFINITIVO-ESECUTIVO
"CAMPEGGIO DI TRANSITO CA' DI DAVID"**
Scheda norma 65 ATO 10 del Piano degli Interventi di Verona

Tavola
3

Titolo tavola
Planimetria catastale con sovrapposizione dell'Ambito di intervento con
elenco mappali interessati dal Piano Attuativo riportante il nominativo della
ditta proprietaria il titolo e la superficie.

Gruppo di lavoro:

Arch. Lino Garbin Via della Repubblica 44 E - 37010 Affi - Tel. 335 6942441 e-mail: garbin@tecnicinequipe.org	Ing. Ilario Rossi Via Nino Bixio, 9 - 37036 S. Martino B.A. - Tel. 3485223392 e-mail: ing.iliorossi@yahoo.it	Geologo dott. Franco Gandini Via San Vitale, 18a - 37028 Roverè Veronese - Tel. 336771499 e_mail: geologo_fgandini@yahoo.it
Arch. Manfredo Occhionero Via Santa Maria Rocca Maggiore, 22 - 37126 Verona - Tel. 3487768339 e-mail: m_occhionero@virgilio.it	Ing. Anna Rossi Via Nino Bixio, 9 - 37036 S. Martino B.A. - Tel. 3472963993 e-mail: ing.annarossi@gmail.com	Geom. Trevisan Daniele Geom. Valerio Ermanno Via Villa 54 Mezzane di Sotto (VR) tel. 045/8880600 Via del Bersagliere 16, 37063 Isola della Scala (VR) tel. 045/6630398

Progettista:
Arch. Lino Garbin
Via della Repubblica 44 E - 37010
Affi - Tel. 335 6942441
e-mail: garbin@tecnicinequipe.org

Progettista:
Arch. Manfredo Occhionero
Via Santa Maria Rocca Maggiore, 22 - 37126
Verona - Tel. 3487768339
e-mail: m_occhionero@virgilio.it

Committente
Immobiliare Brennero S.a.s.
vai Monte Grappa, 44
37050 Povegliano Verona