



5.1 RETE ACQUEDOTTO E FOGNATURA ESISTENTE Scala 1:5000

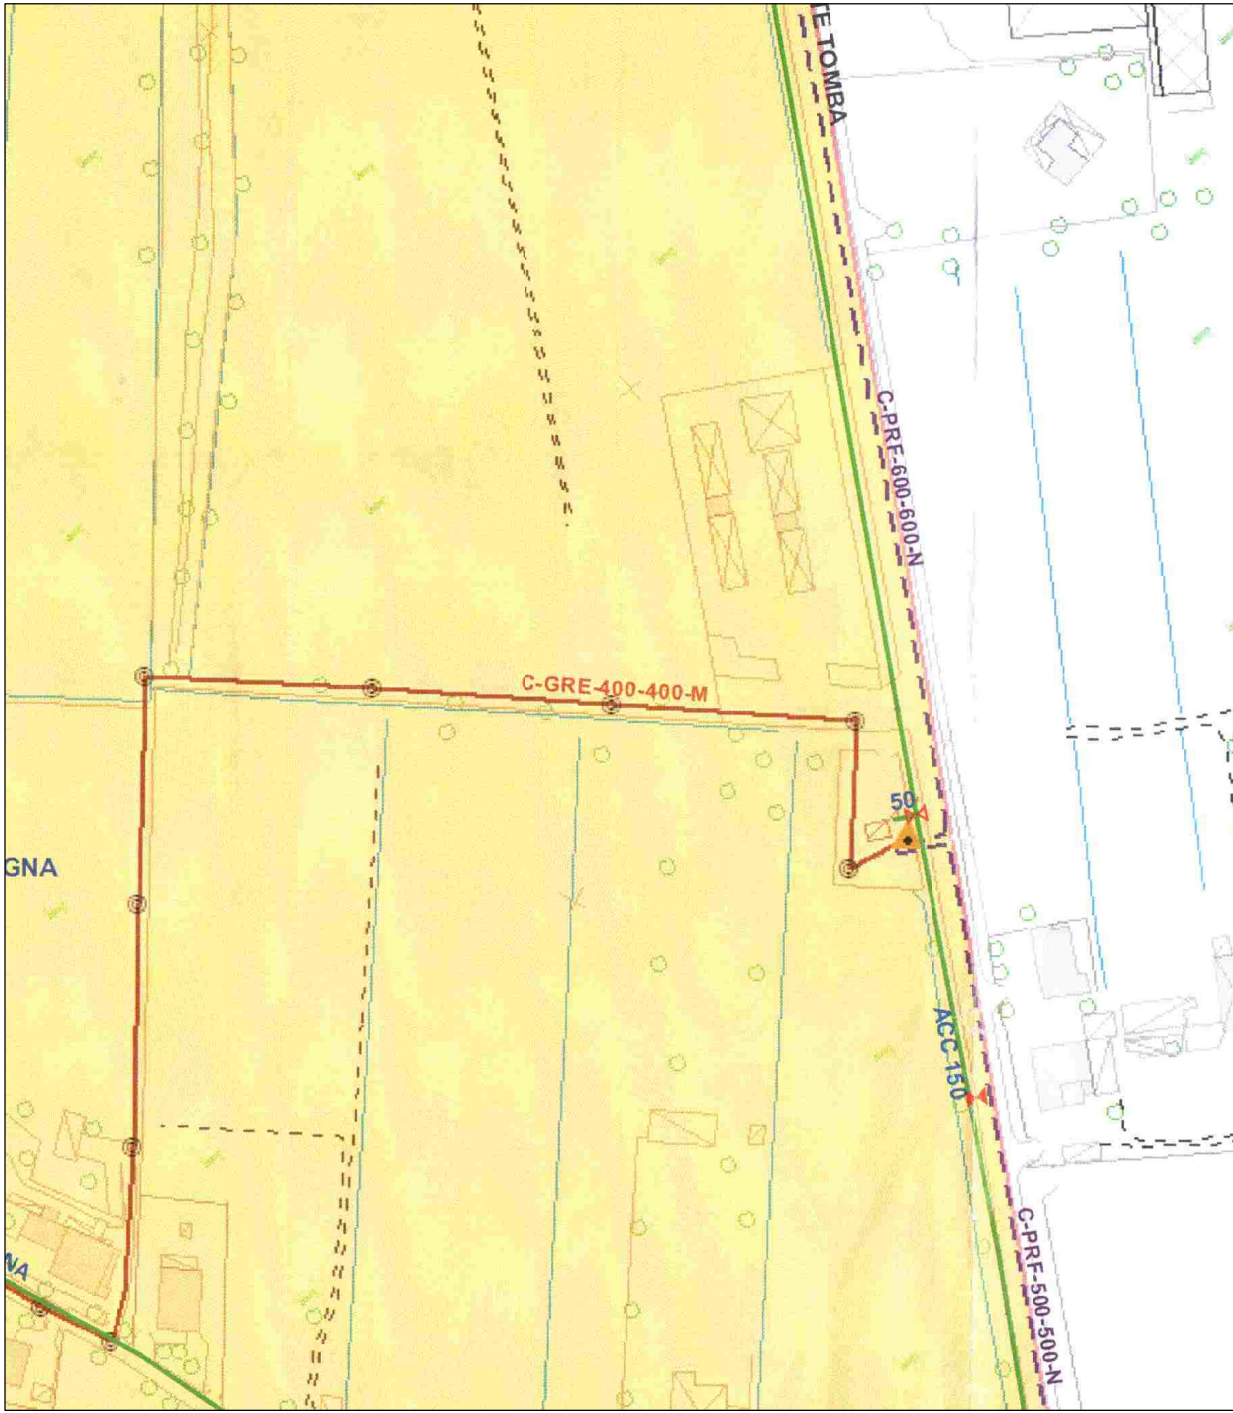


5.3 RETE ENERGIA ELETTRICA Scala 1:5000

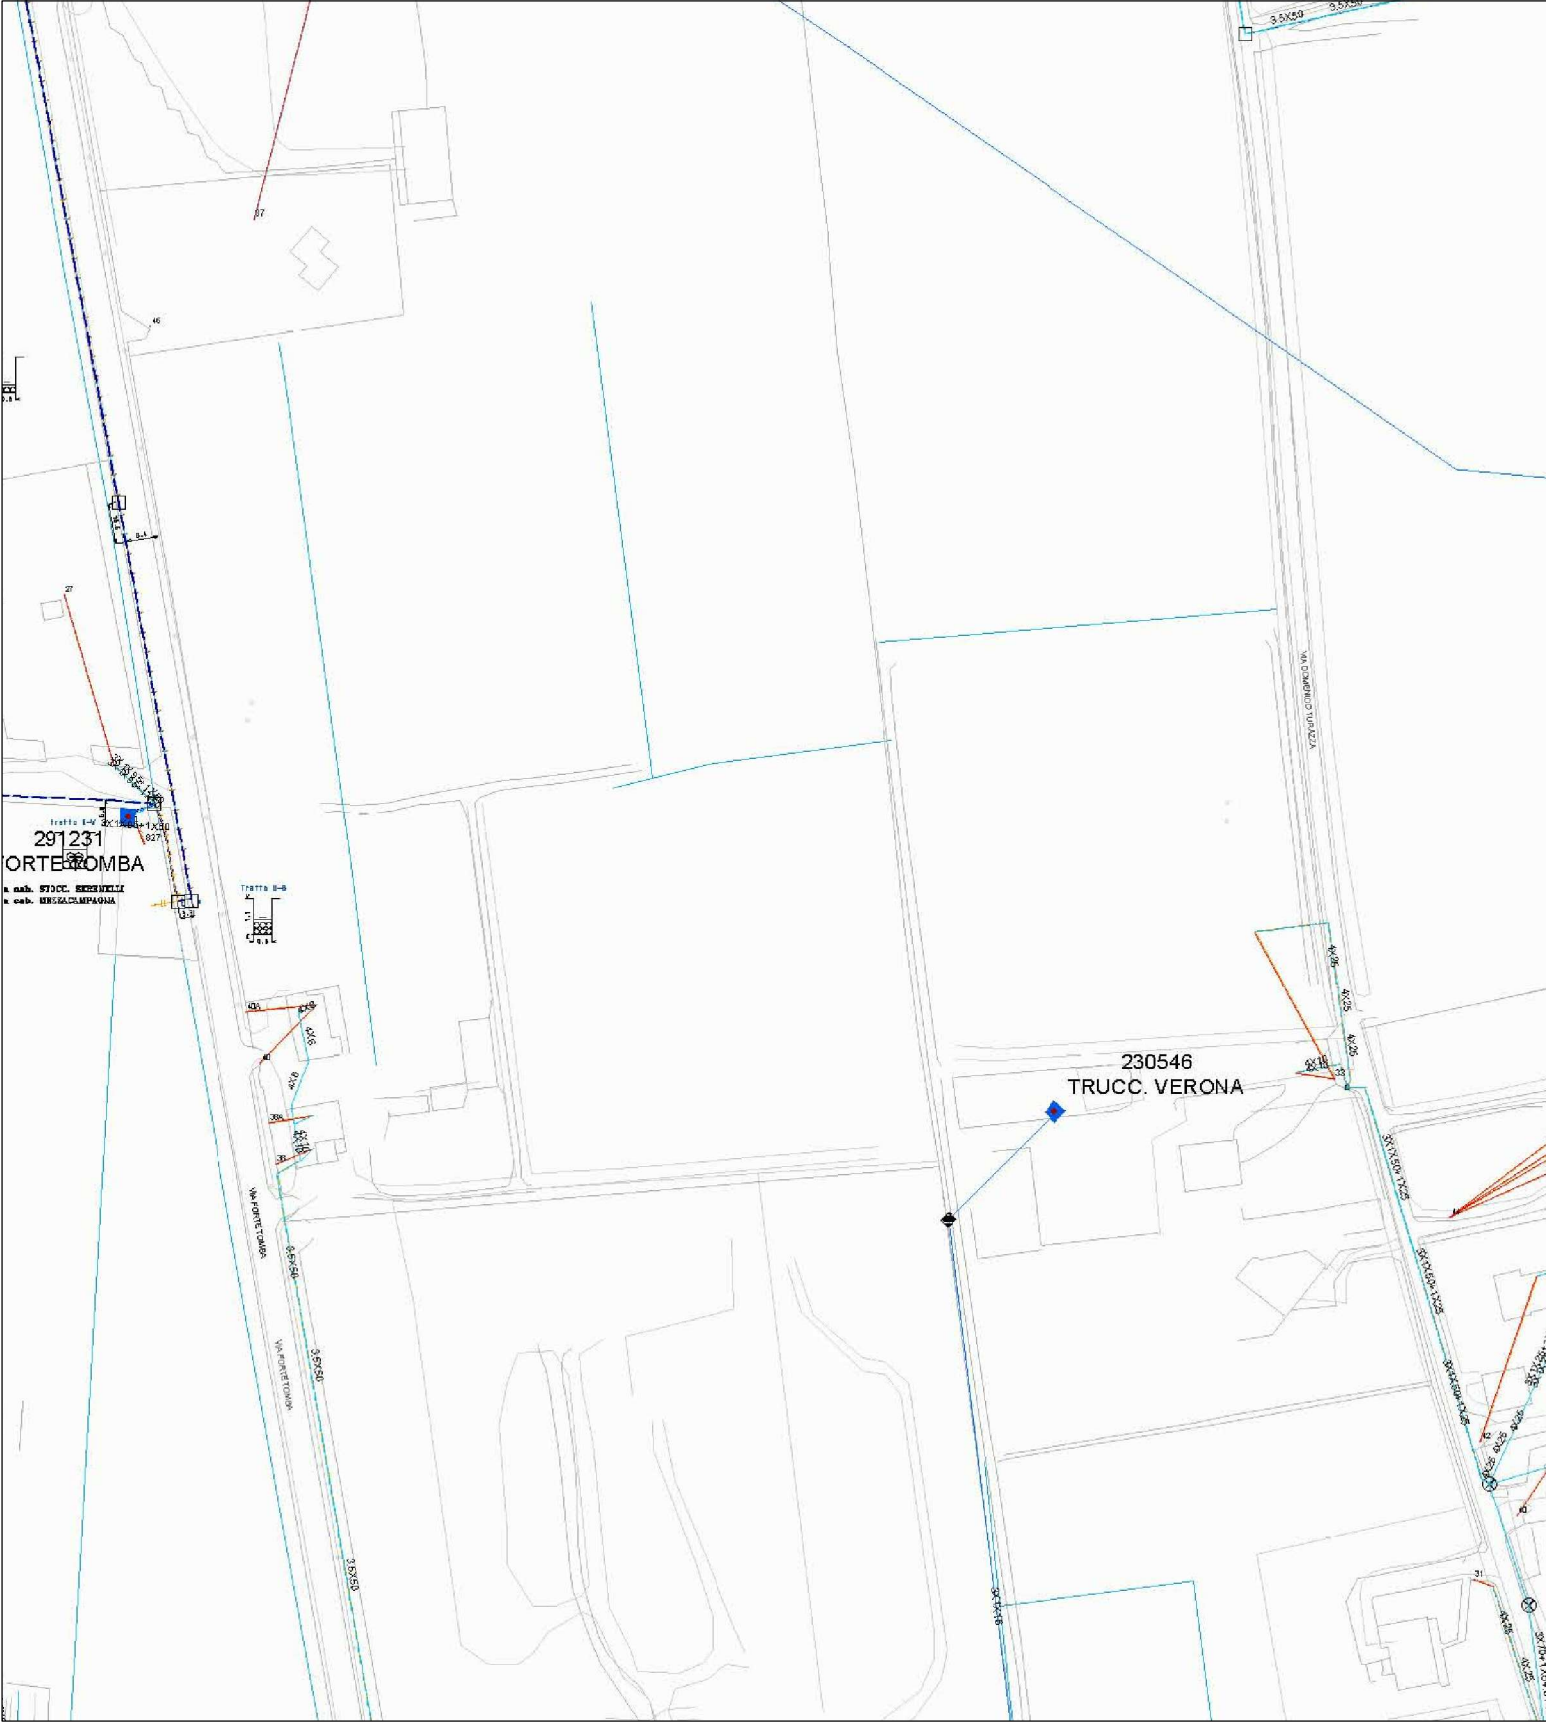

5.4 RETE GAS ALTA PRESSIONE ESISTENTE Scala 1:5000



5.6 RETE TELECOMUNICAZIONI ESISTENTE Scala 1:5000

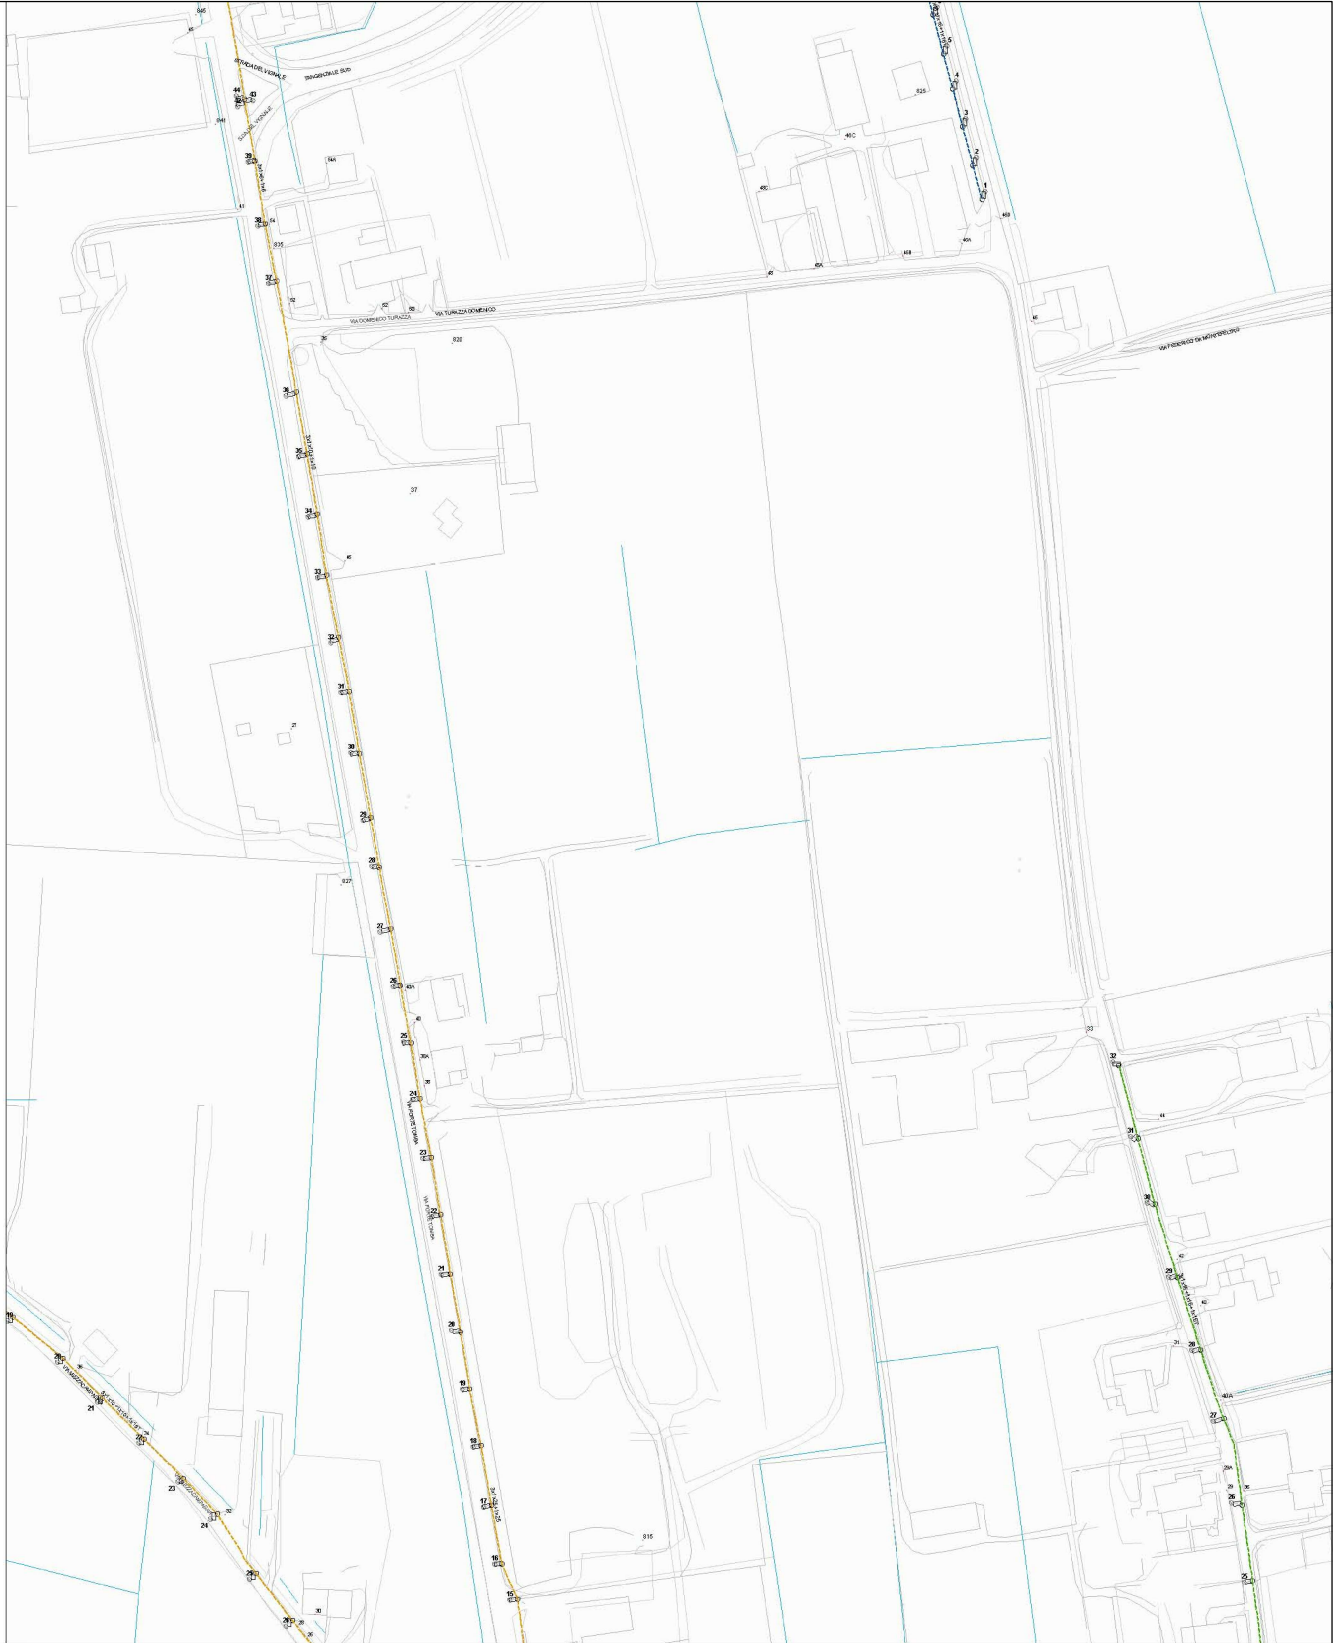

5.2 RETE CANALI IRRIGUI ESISTENTE Scala 1:5000



5.4 RETE GAS BASSA PRESSIONE ESISTENTE Scala 1:5000



5.5 RETE ILLUMINAZIONE PUBBLICA ESISTENTE Scala 1:5000



COMUNE DI VERONA

Provincia di Verona

Oggetto
**PIANO URBANISTICO ATTUATIVO
E PROGETTO DEFINITIVO-ESECUTIVO
"CAMPEGGIO DI TRANSITO CA' DI DAVID"**
Scheda norma 65 ATO 10 del Piano degli Interventi di Verona

Tavola
5
gruppo
elaborati

Titolo tavola
**5.1 rete fognatura e acquedotto
5.2 rete canali irrigui esistenti
5.3 rete energia elettrica
5.4 rete gas bassa e alta pressione
5.5 rete illuminazione pubblica
5.6 rete telecomunicazioni**

Gruppo di lavoro:
Arch. Lino Garbin
Via della Repubblica 44 E - 37010
Ari - Tel. 335 6942441
e-mail: garbin@tecnicequipe.org
Arch. Manfreda Occhionero
Via Santa Maria Rocca Maggiore, 22 - 37126
Verona - Tel. 3487768339
e-mail: m_occhionero@virgilio.it
Ing. Ilario Rossi
Via Nino Bixio, 9 - 37036
S. Martino B.A. - Tel. 3485223392
e-mail: ing.ilariorossi@yahoo.it
Ing. Anna Rossi
Via Nino Bixio, 9 - 37036
S. Martino B.A. - Tel. 3472963993
e-mail: ing.annarossi@gmail.com
Geologo dott. Franco Gandini
Via San Vitale, 18a - 37028
Roverè Veronese - Tel. 336771499
e-mail: geologo_fgandini@yahoo.it
Geom. Trevisan Daniele
Geom. Valerio Ermanno
Via Villa 54 Mezzane di Sotto (VR) tel. 045/8880600
Via del Bersagliere 16, 37063 Isola della Scala (VR) tel. 045/6630398

Progettista:
Arch. Lino Garbin
Via della Repubblica 44 E - 37010
Ari - Tel. 335 6942441
e-mail: garbin@tecnicequipe.org

Progettista:
Arch. Manfreda Occhionero
Via Santa Maria Rocca Maggiore, 22 - 37126
Verona - Tel. 3487768339
e-mail: m_occhionero@virgilio.it

Committente
Immobiliare Brennero S.a.s.
vai Monte Grappa, 44
37050 Povegliano Verona