
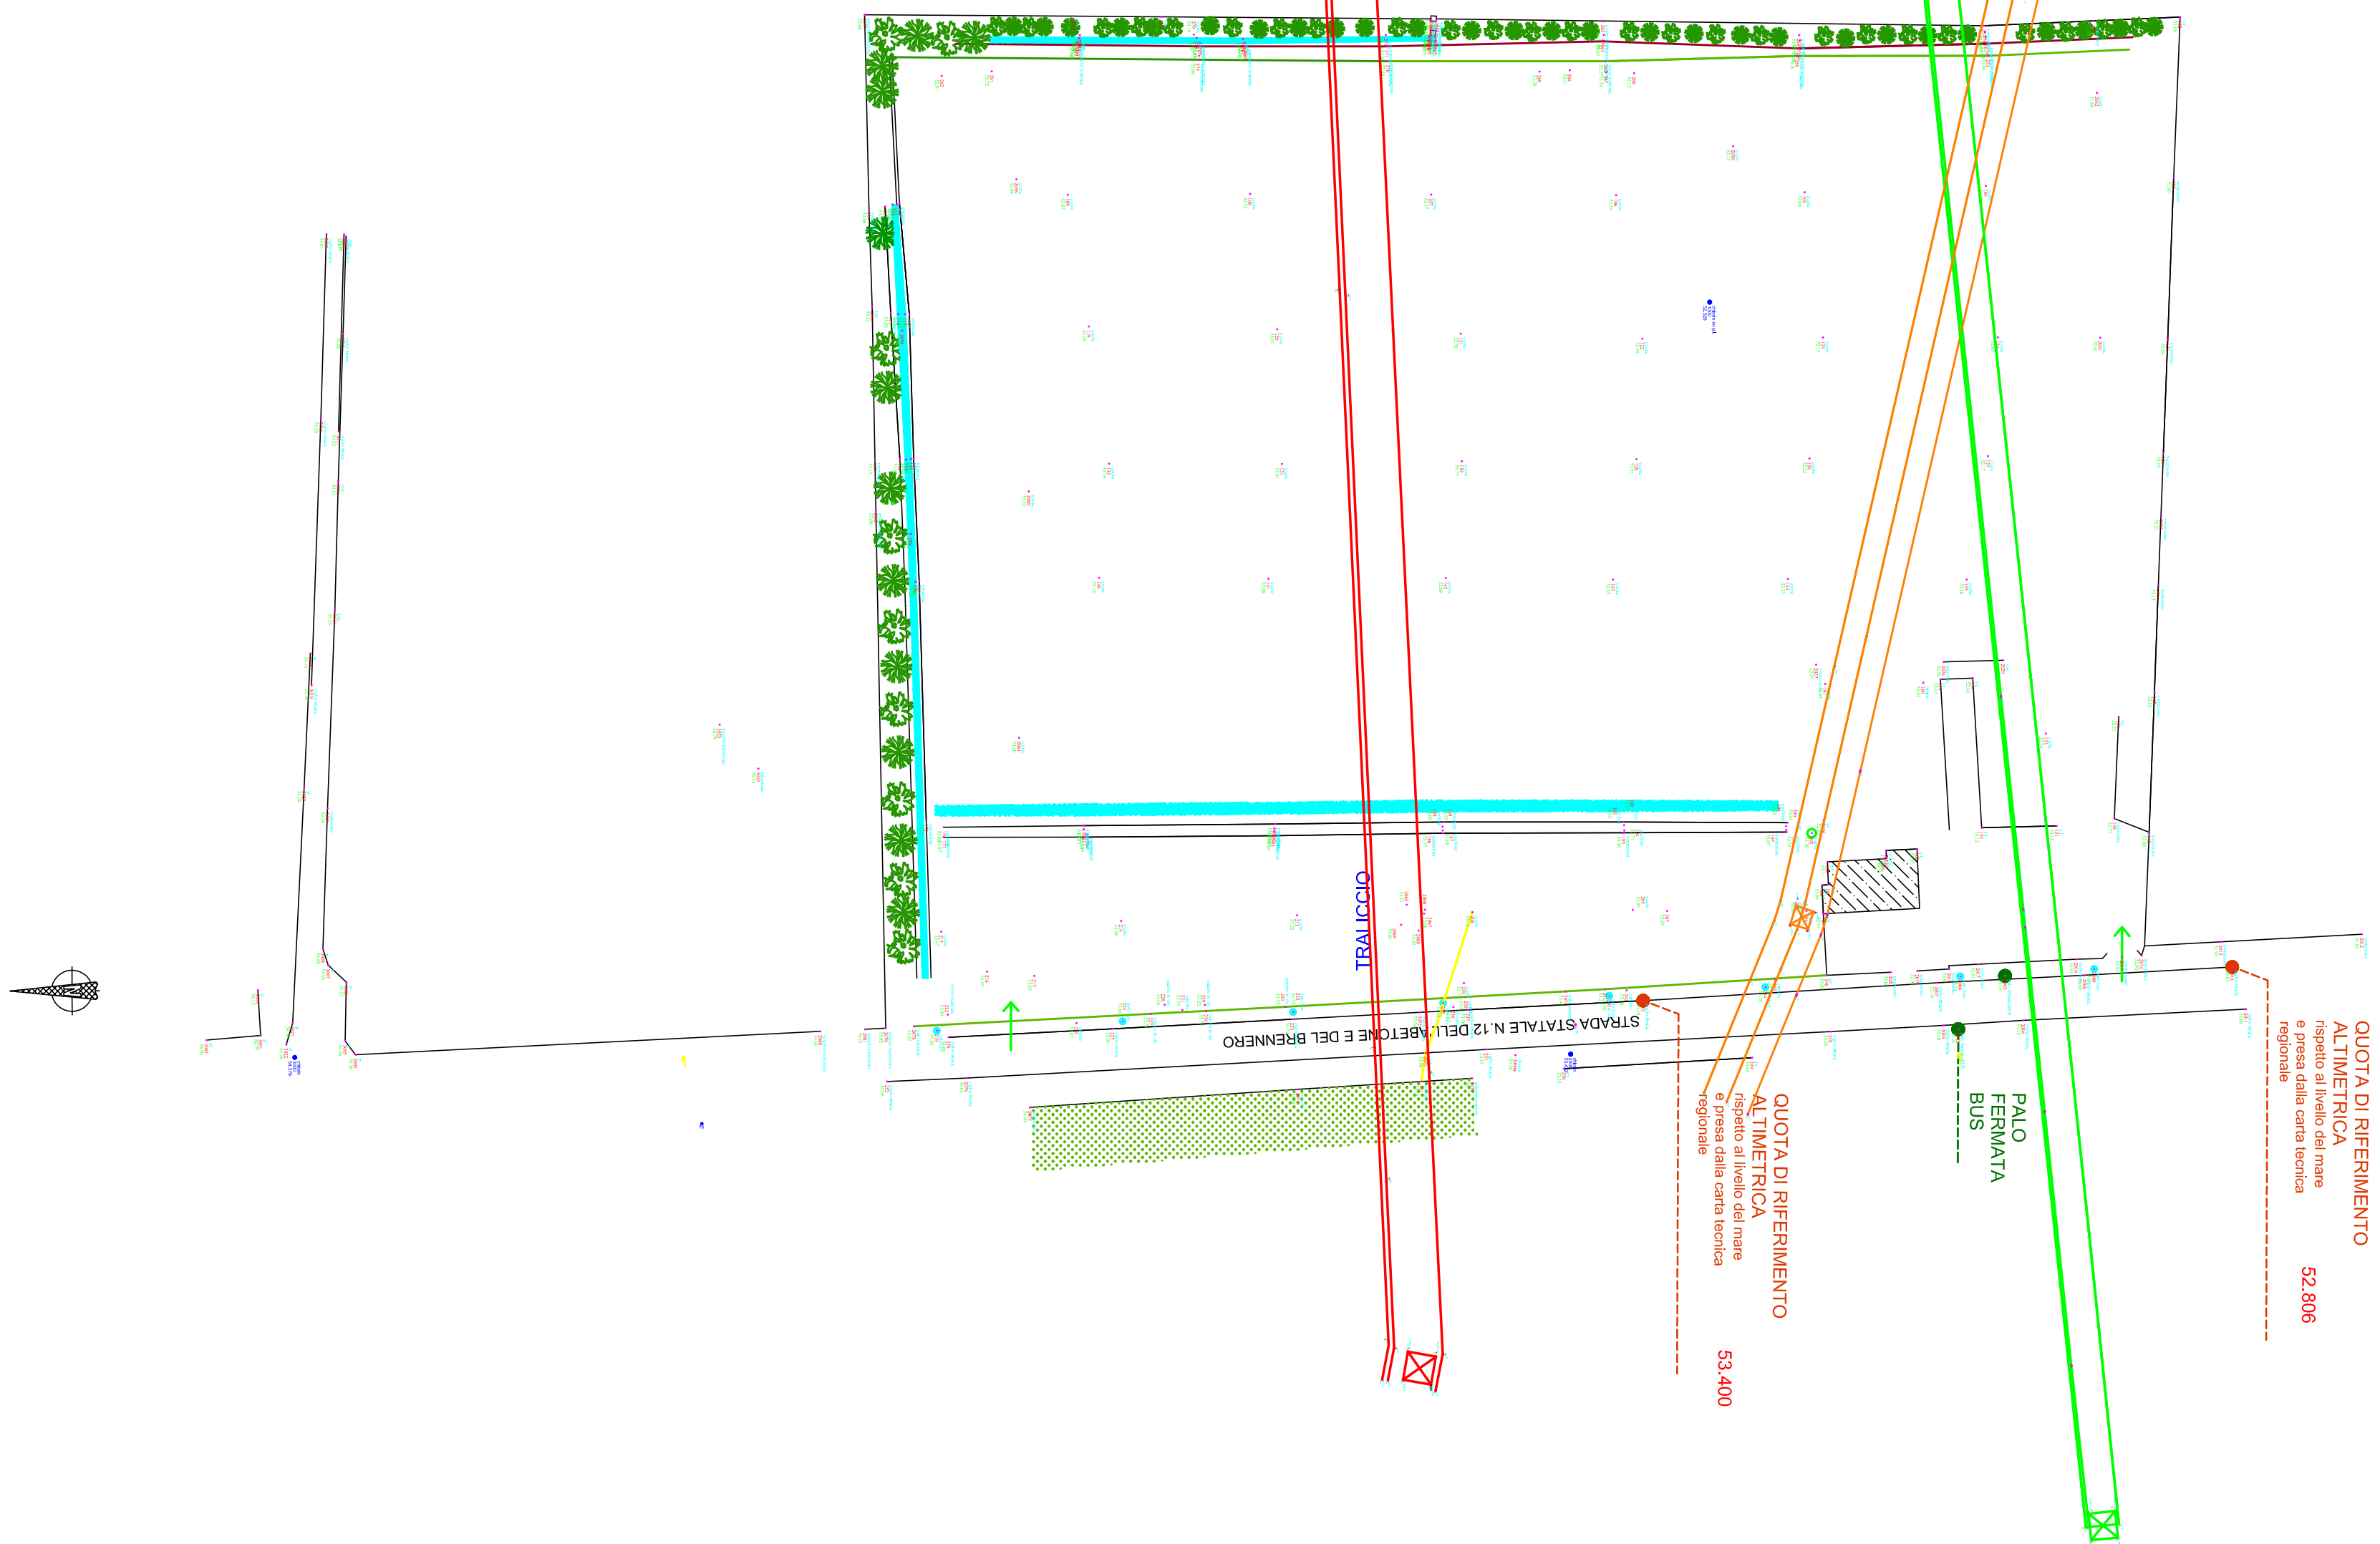
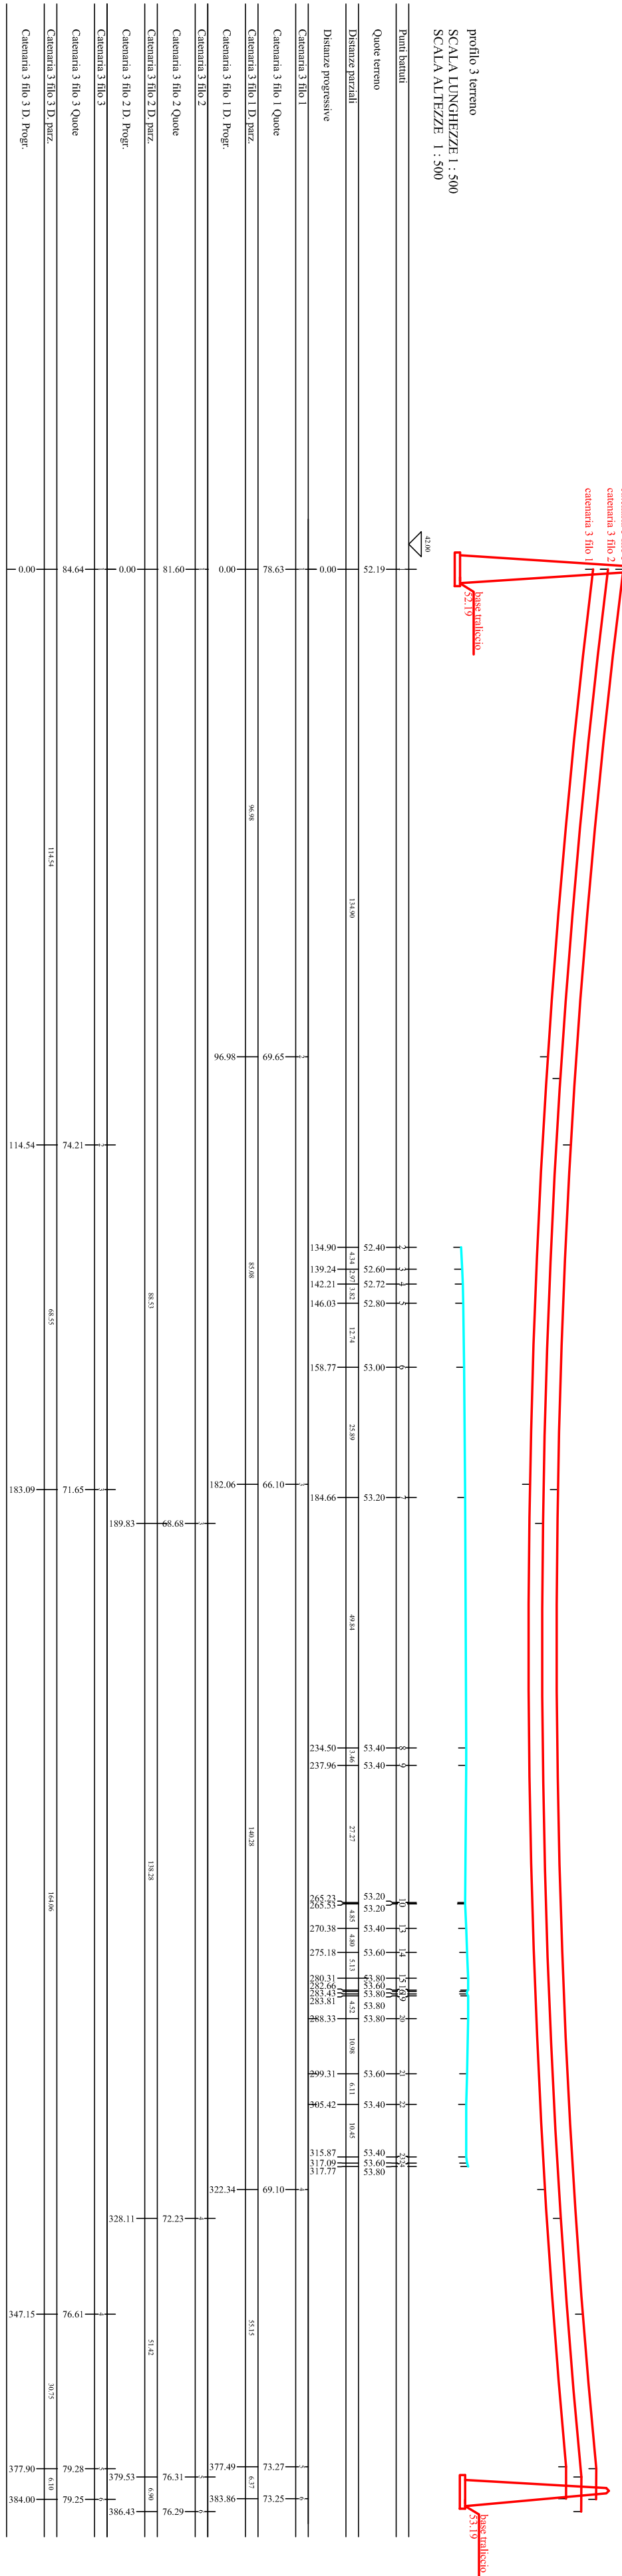
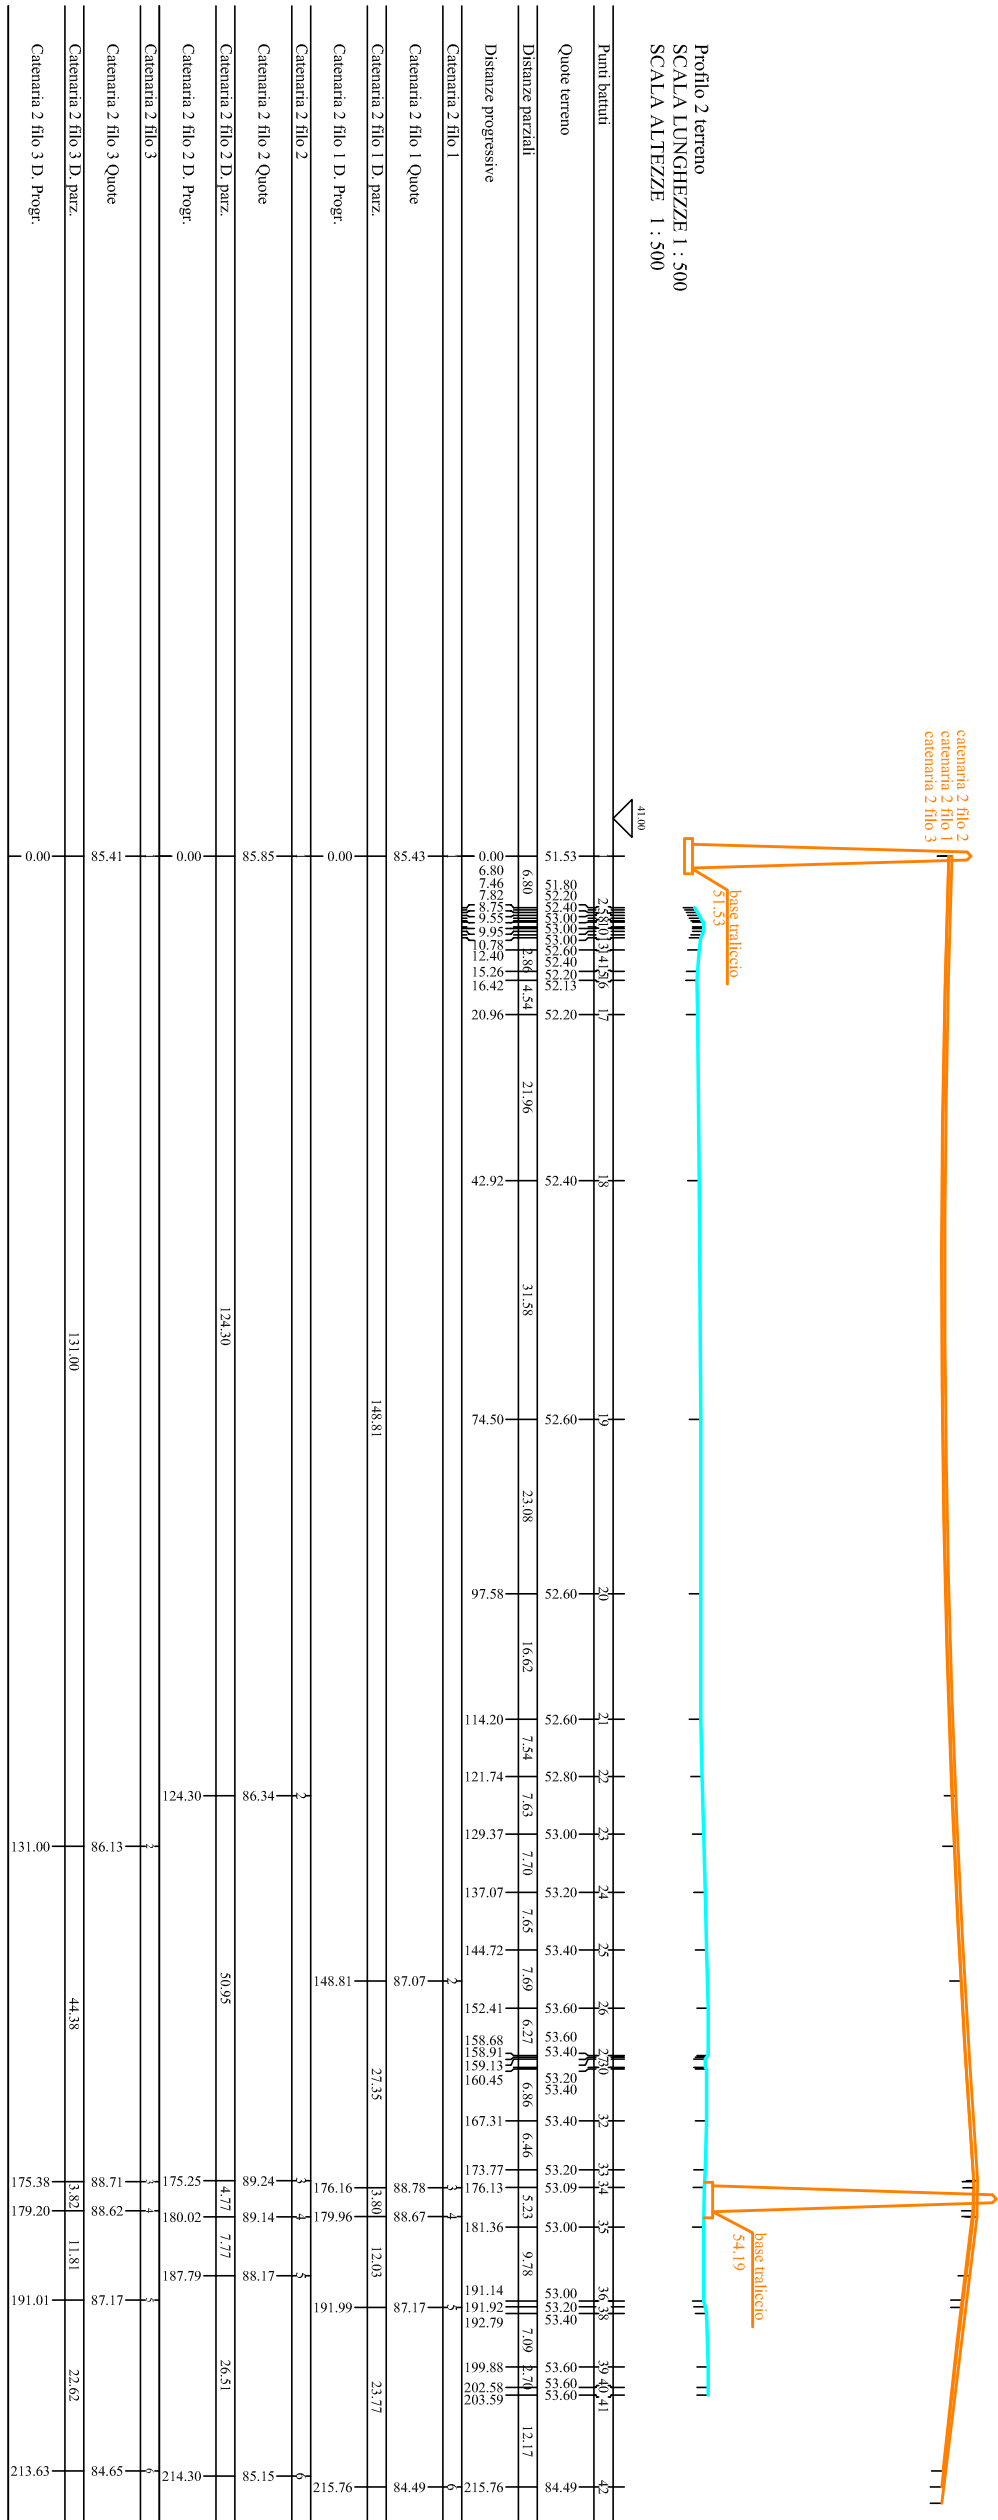


RILIEVO ESEGUITO IN DATA 20/12/2013
TEMPERATURA MEDIA ESTERNA DALLE ORE 9.00 ALLE ORE 13.00 6° CENTIGRAD

RILIEVO QUOTATO IMMOBILIARE BRENNERO
COMUNE DI VERONA Ca di David
Fg.371 mapp. 64-65-112-113-182-183-193-219
TAVOLA 1 = RILIEVO PIANO-ALTIMETRICO

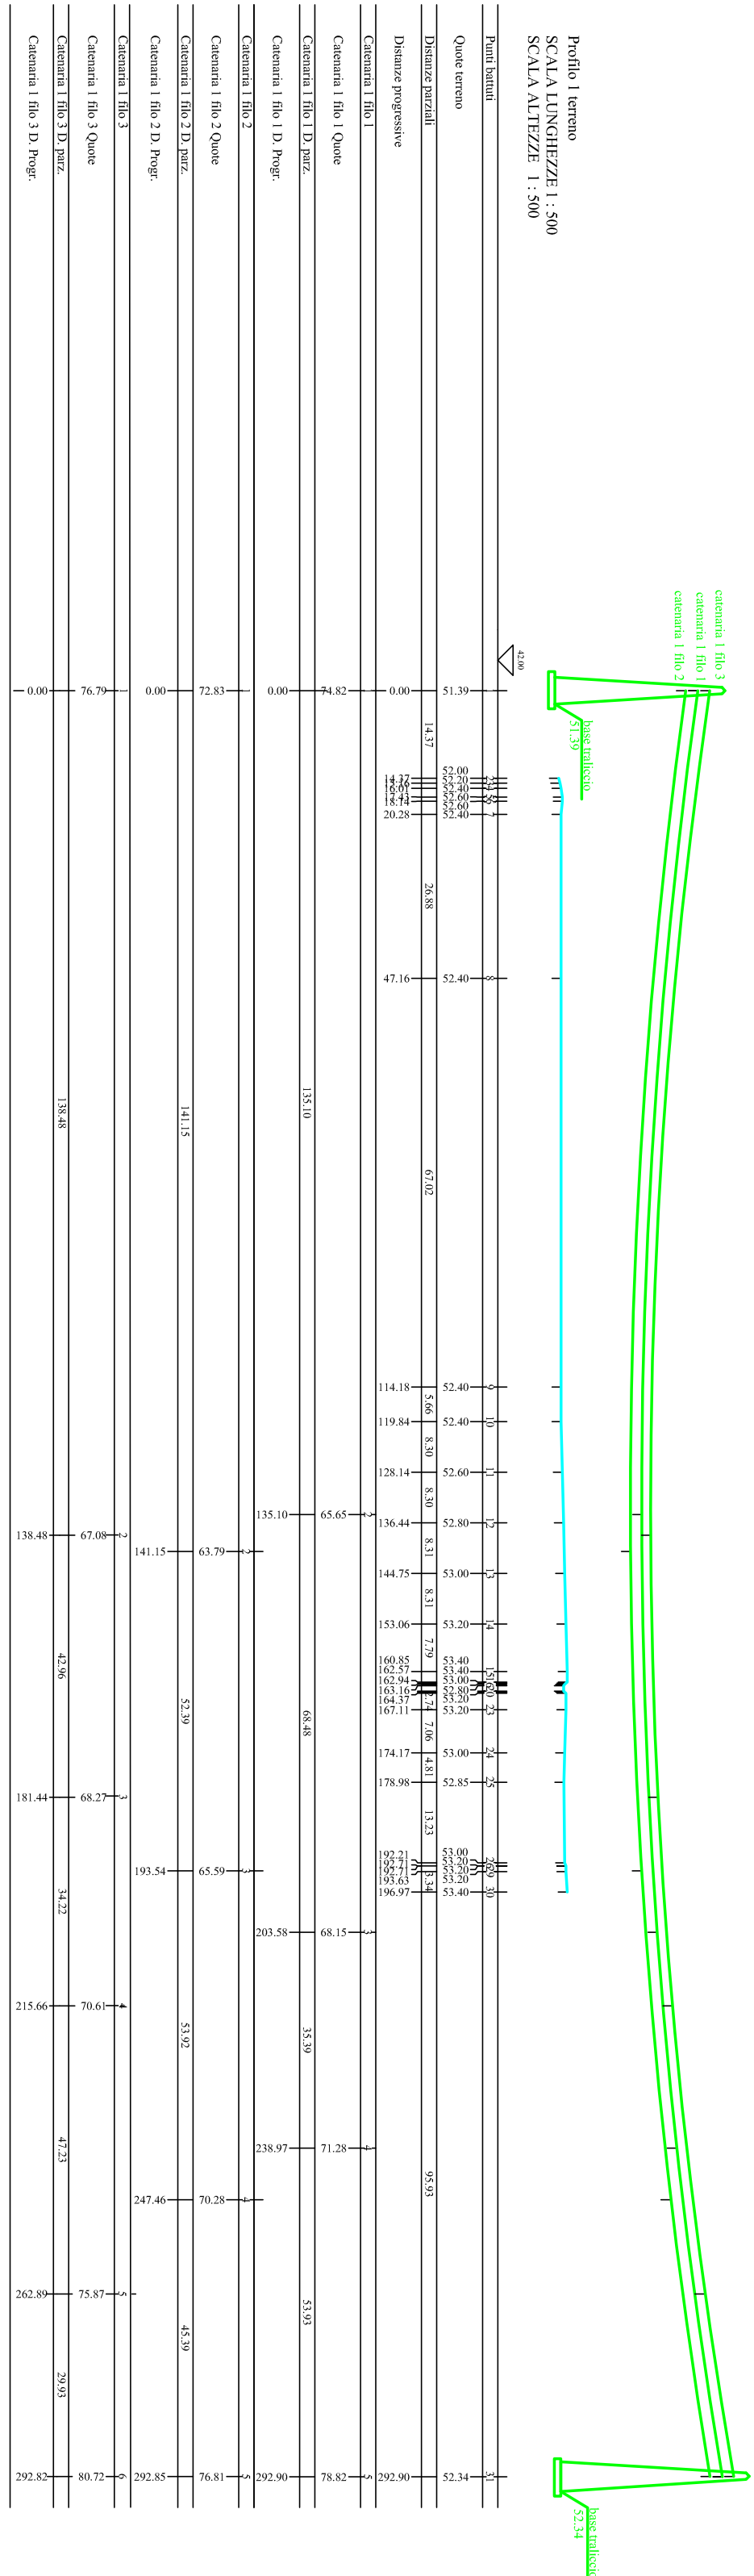

COMUNE DI VERONA
PROVINCIA DI VERONA

RILIEVO

DELLE CATENARIE ELETTRICHE SITE IN COMUNE DI VERONA
LOCALITA' CA DI DAVID.

IL COMMITTENTE
(Immobiliare Brennero)

IL TECNICO
(geom. Rossetti Claudio)

TAVOLA I/1
STATO ATTUALE
PIANTA - SEZIONI

TECNO Project 2005
Professionalist Associati

TECNICO REDATTORI
Via dell'Artigianato n. 13
37042 - Caldiero - Verona
tel. 045/6150073

Geom. Rossetti Claudio
tel. 340/4566424

TECNICO REDATTORI
Geom. Rossetti Claudio
tel. 340/4566424