

SEZIONE A-A'

Numero punto rilevato	301
Descrizione punto rilevato	ordito sape
Quota punto rilevato	53.18
Distanze progressive	0.00 - 53.18
	5.35 - 53.56
	13.80 - 53.55
	15.15 - 53.52
	20.46 - 52.77
	33.62 - 53.13
	56.40 - 53.03
	98.94 - 52.45
	104.38 - 52.48
	119.68 - 52.58
	125.98 - 52.57
	142.80 - 52.45
	164.39 - 52.33
	172.96 - 52.28
	187.88 - 52.14
	196.04 - 52.17
	198.90 - 52.63
	203.14 - 51.62

SEZIONE B-B'

Numero punto rilevato	319
Descrizione punto rilevato	recinzione
Quota punto rilevato	53.20
Distanze progressive	0.00 - 53.20
	4.18 - 53.41
	11.75 - 53.40
	14.42 - 53.20
	21.00 - 53.66
	28.73 - 52.94
	43.06 - 53.30
	44.00 - 53.47
	45.05 - 53.47
	53.20 - 53.66
	82.20 - 53.72
	89.90 - 52.35
	134.60 - 52.45
	160.95 - 52.34
	185.80 - 52.27
	189.53 - 52.62
	190.71 - 52.62
	193.23 - 51.79

SEZIONE C-C'


Numero punto rilevato	249
Descrizione punto rilevato	recinzione
Quota punto rilevato	53.33
Distanze progressive	0.00 - 53.33
	4.07 - 53.33
	11.75 - 53.29
	14.35 - 53.14
	20.30 - 53.52
	41.72 - 53.13
	46.80 - 53.52
	52.48 - 53.00
	88.53 - 52.34
	90.00 - 52.50
	139.87 - 52.33
	169.01 - 52.15
	185.39 - 52.11
	187.64 - 52.68
	191.93 - 51.79

SEZIONE D-D'

Numero punto rilevato	146
Descrizione punto rilevato	recinzione
Quota punto rilevato	52.13
Distanze progressive	0.00 - 52.13
	35.45 - 52.26
	66.47 - 52.33
	75.05 - 53.30
	79.15 - 52.34
	100.75 - 52.35
	101.70 - 53.72
	111.91 - 52.46
	124.00 - 53.70
	131.08 - 52.86
	164.44 - 52.88
	170.90 - 53.45
	196.72 - 53.10
	228.98 - 53.68
	230.55 - 53.28
	231.66 - 53.28
	236.74 - 53.13

SEZIONE E-E'

Numero punto rilevato	125
Descrizione punto rilevato	recinzione
Quota punto rilevato	52.04
Distanze progressive	0.00 - 52.04
	12.50 - 52.01
	31.42 - 52.03
	63.68 - 52.13
	65.70 - 52.20
	97.08 - 52.40
	102.39 - 52.45
	115.60 - 53.70
	130.65 - 52.72
	164.58 - 52.91
	173.80 - 53.37
	199.35 - 53.03
	225.61 - 53.30
	225.61 - 53.30
	234.67 - 53.08
	236.03 - 53.94
	239.61 - 53.22

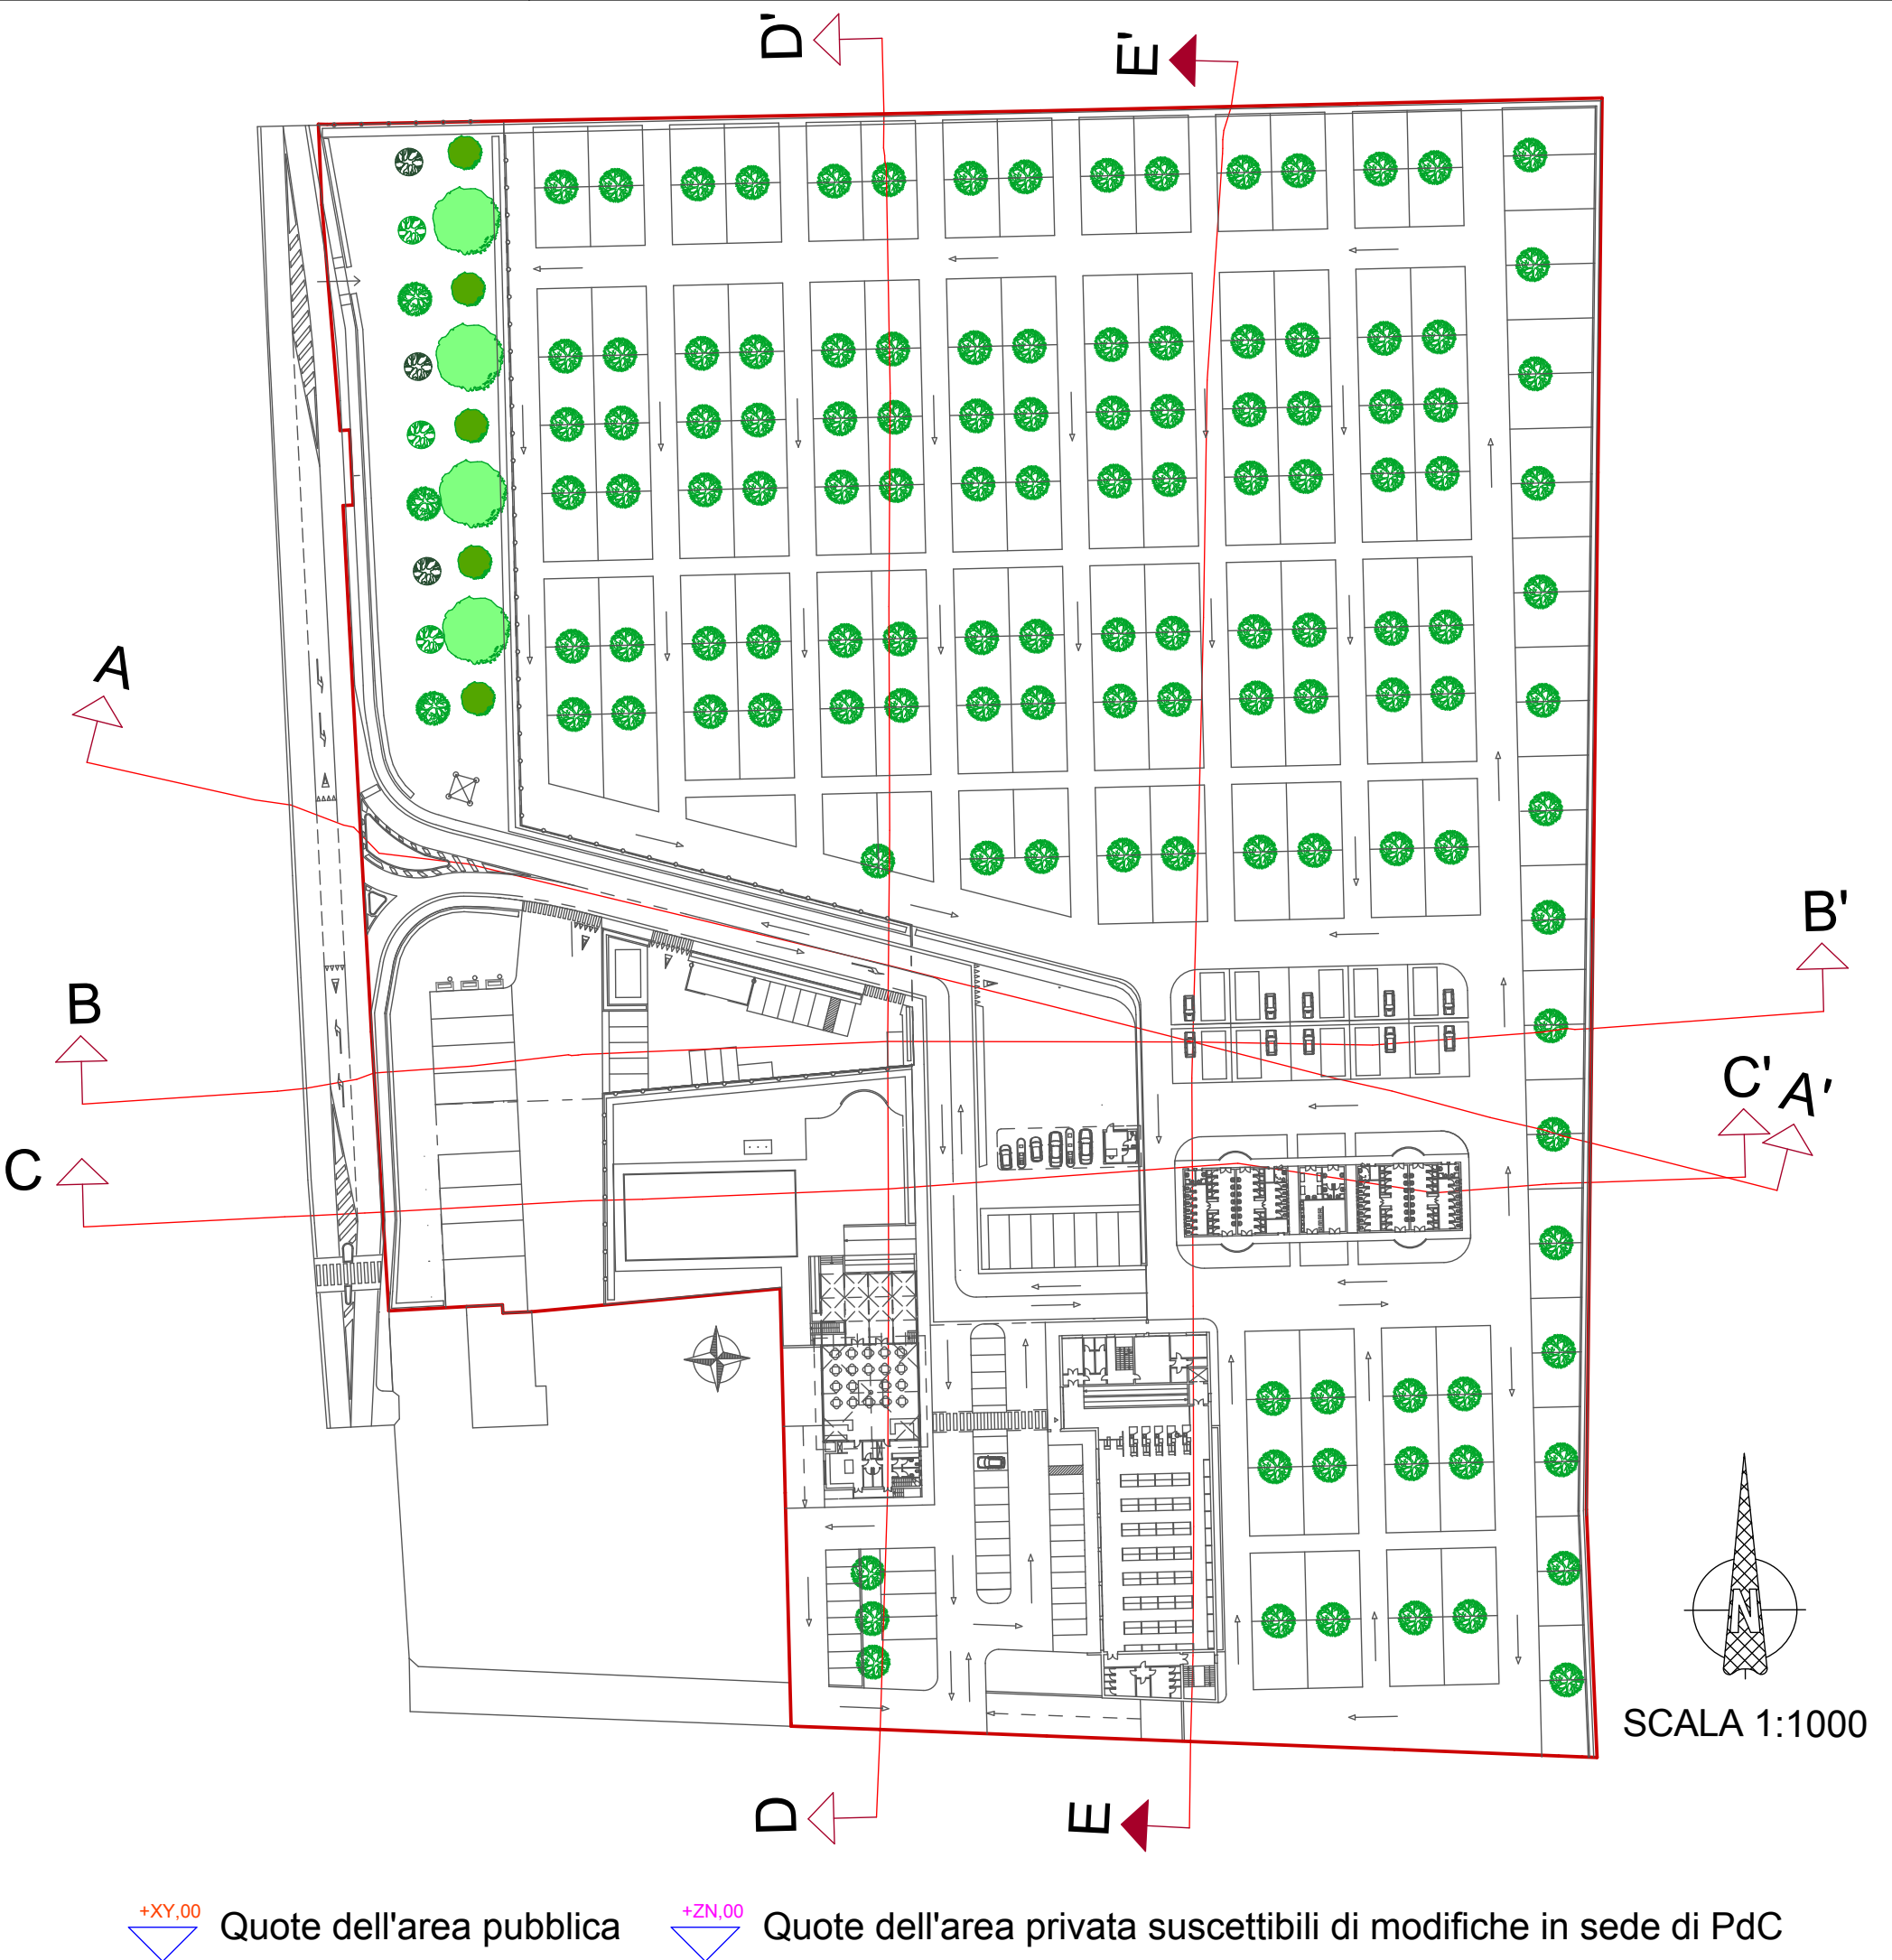

+XY.00 Quote dell'area pubblica +ZN.00 Quote dell'area privata suscettibili di modifiche in sede di PdC

COMUNE DI VERONA

Provincia di Verona

Oggetto
PIANO URBANISTICO ATTUATIVO
E PROGETTO DEFINITIVO-ESECUTIVO
"CAMPEGGIO DI TRANSITO CA' DI DAVID"
Scheda norma 65 ATO 10 del Piano degli Interventi di Verona

Tavola
7.3
rev.
Titolo tavola
Sezione A-A',
Sezione B-B',
Sezione C-C',
Sezione D-D',
Sezione E-E'
riportanti l'andamento dei profili del terreno naturale e di progetto,
da estendere alle aree contermini ed alle strade esistenti

Gruppo di lavoro:
Arch. Lino Garbin
Via della Repubblica 44 E - 37010
Affi - Tel. 335 6942441
e-mail: garbin@tecnicinequipe.org
Arch. Manfredi Occhionero
Via Santa Maria Rocca Maggiore, 22 - 37126
Verona - Tel. 3487768339
e-mail: m_occhionero@virgilio.it
Ing. Ilario Rossi
Via Nino Bixio, 9 - 37036
S. Martino B.A. - Tel. 3485223392
e-mail: ing.iliorossi@yahoo.it
Ing. Anna Rossi
Via Nino Bixio, 9 - 37036
S. Martino B.A. - Tel. 3472963993
e-mail: ing.annarossi@gmail.com
Geologo dott. Franco Gandini
Via San Vitale, 18a - 37028
Roverè Veronese - Tel. 336771499
e-mail: geologo_fgandini@yahoo.it
Geom. Trevisan Daniele
Geom. Valerio Ermanno
Via Villa 54 Mezzane di Sotto (VR) tel. 045/8880600
Via del Bersagliere 16, 37063 Isola della Scala (VR) tel. 045/6630398

Progettista:
Arch. Lino Garbin
Via della Repubblica 44 E - 37010
Affi - Tel. 335 6942441
e-mail: garbin@tecnicinequipe.org
Progettista:
Arch. Manfredi Occhionero
Via Santa Maria Rocca Maggiore, 22 - 37126
Verona - Tel. 3487768339
e-mail: m_occhionero@virgilio.it
Committente
Immobiliare Brennero S.a.s.
val Monte Grappa, 44
37050 Povegliano Verona

Data Marzo 2013 Rev. 5 21/12/2013 Rep. Clienti A/2013 Scala 1:500

Ai sensi e per gli effetti degli artt. 9 e 99 della Legge 633 del 22 aprile 1947 e successive modifiche e integrazioni, ci riserviamo la proprietà intellettuale e materiale di questo elaborato e facciamo espresso divieto a chiunque di renderlo noto a terzi o di riprodurlo anche in parte, senza la nostra preventiva autorizzazione scritta.