
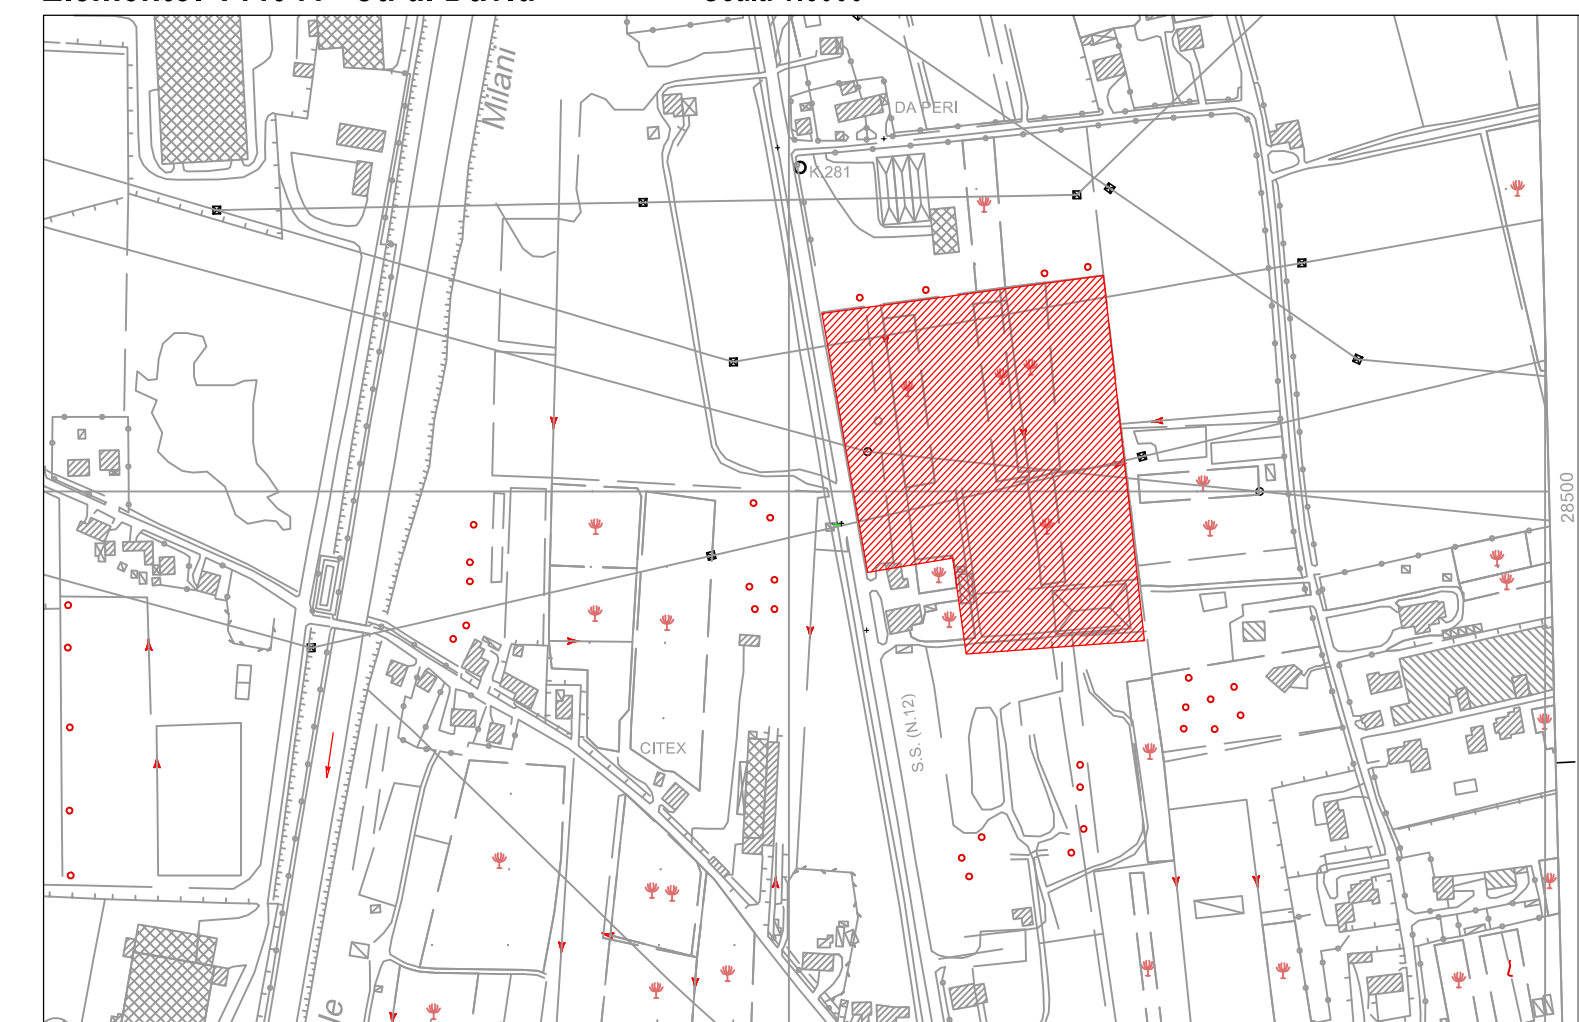
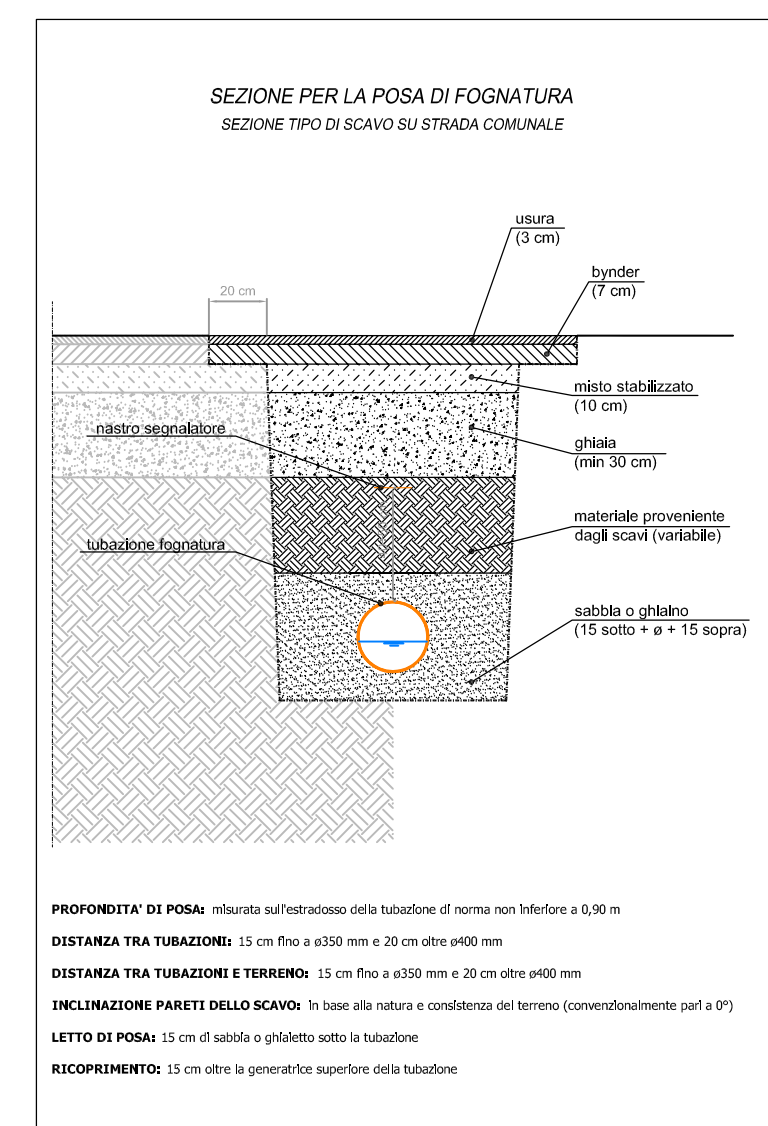


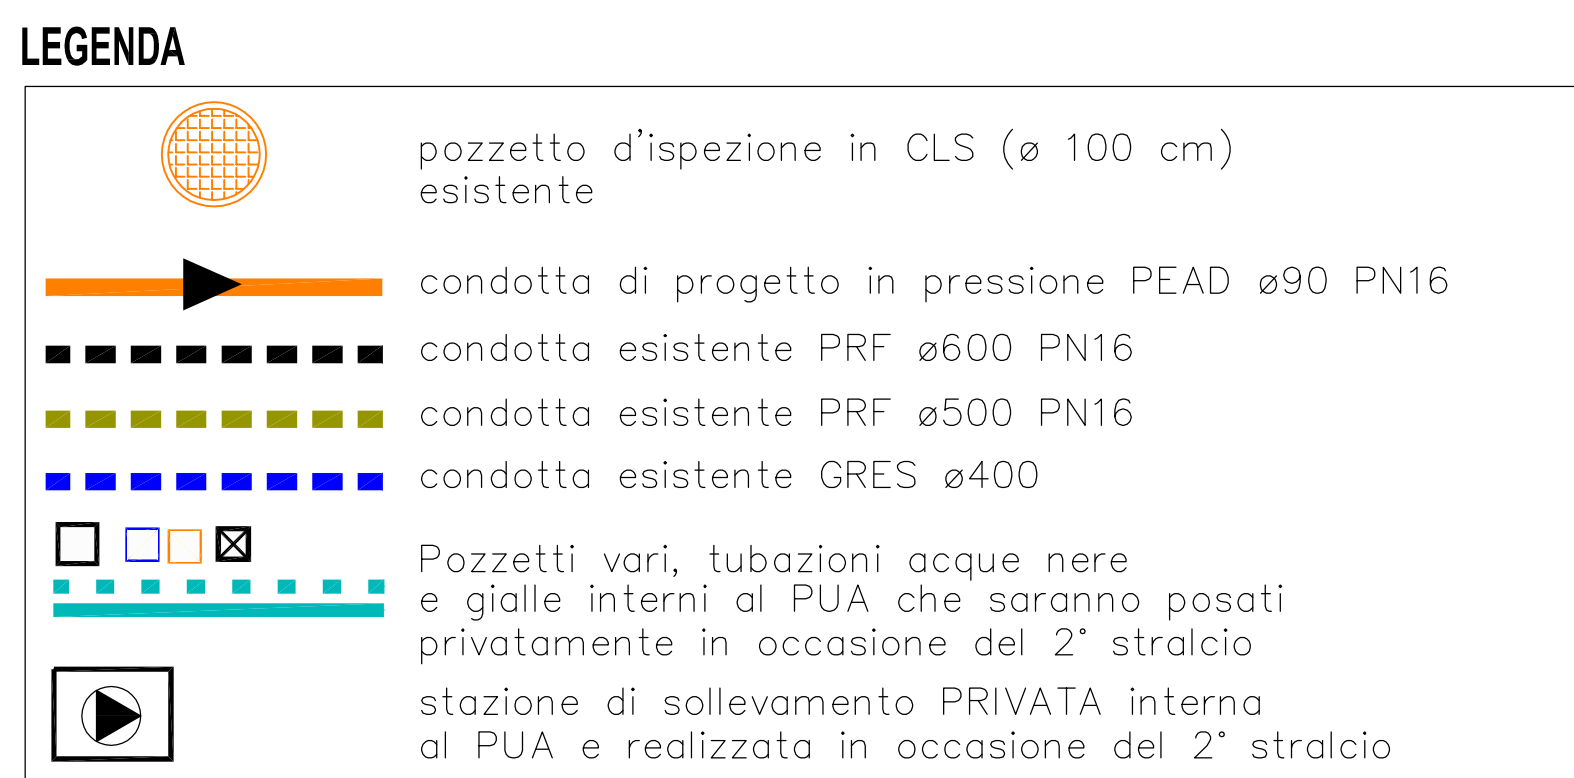

Provincia di Verona

Tavola 9.1	Titolo tavola RETE FOGNATURA NERA
--------------------------	---

Progettista: Arch. Lino Garbin Via della Repubblica 44 E - 37010 Affi - Tel. 335 6942441 e-mail: garbin@tecniciueipe.org	Progettista: Arch. Manfredo Occhionero Via Santa Maria Rocca Maggiore, 22 - 37126 Verona - Tel. 3487768339 e-mail: m_occhionero@virgilio.it	Committente Immobiliare Brennero S.a.s. via Monte Grappa, 44 37050 Povegliano Verona
--	---	---

Data	Novembre 2013	Rev. 2	08/11/2013	Rep. Clienti	A/2013	Scala	VARIE
------	---------------	--------	------------	--------------	--------	-------	-------