


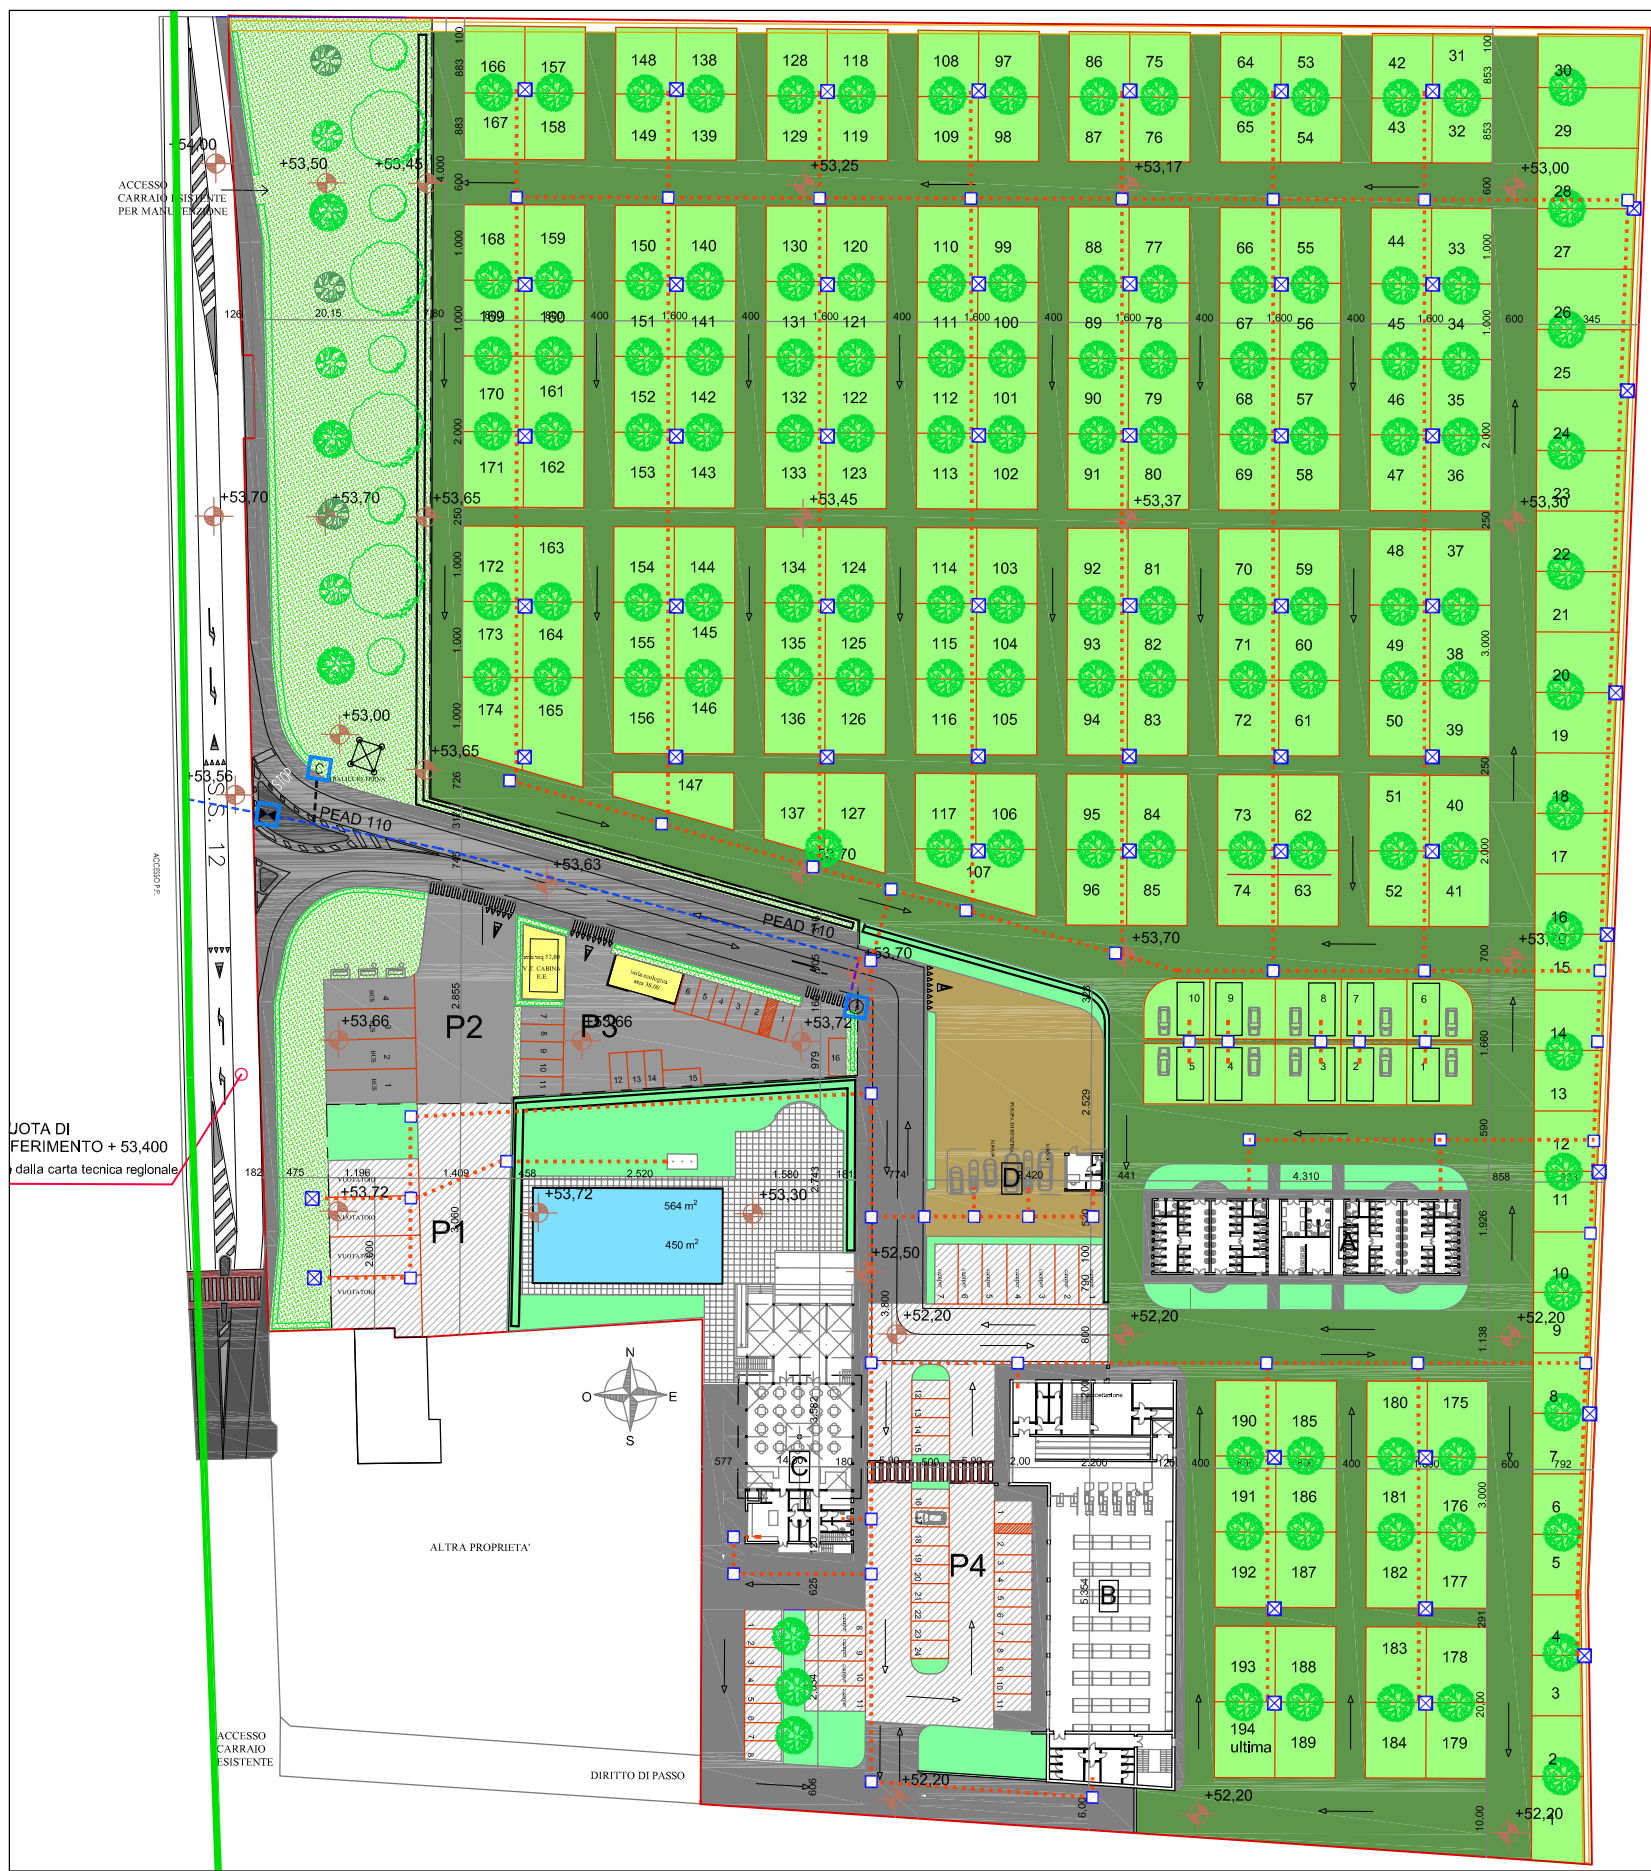
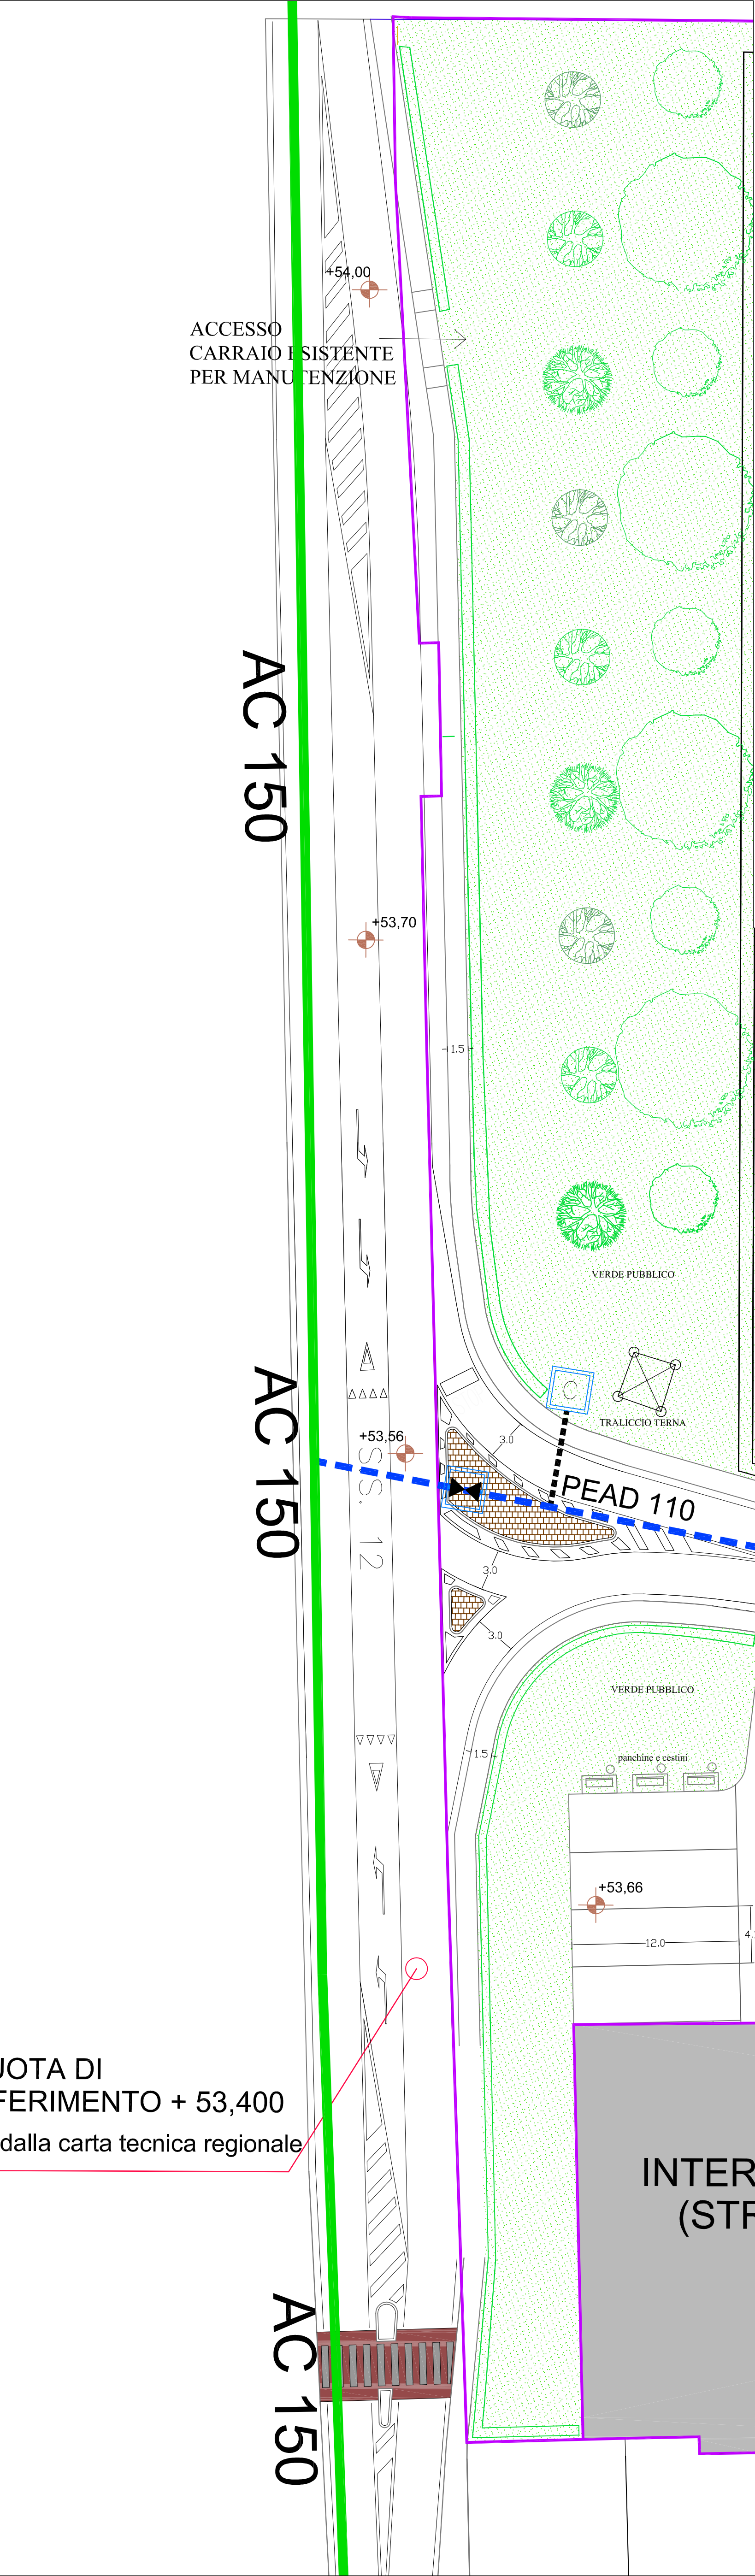


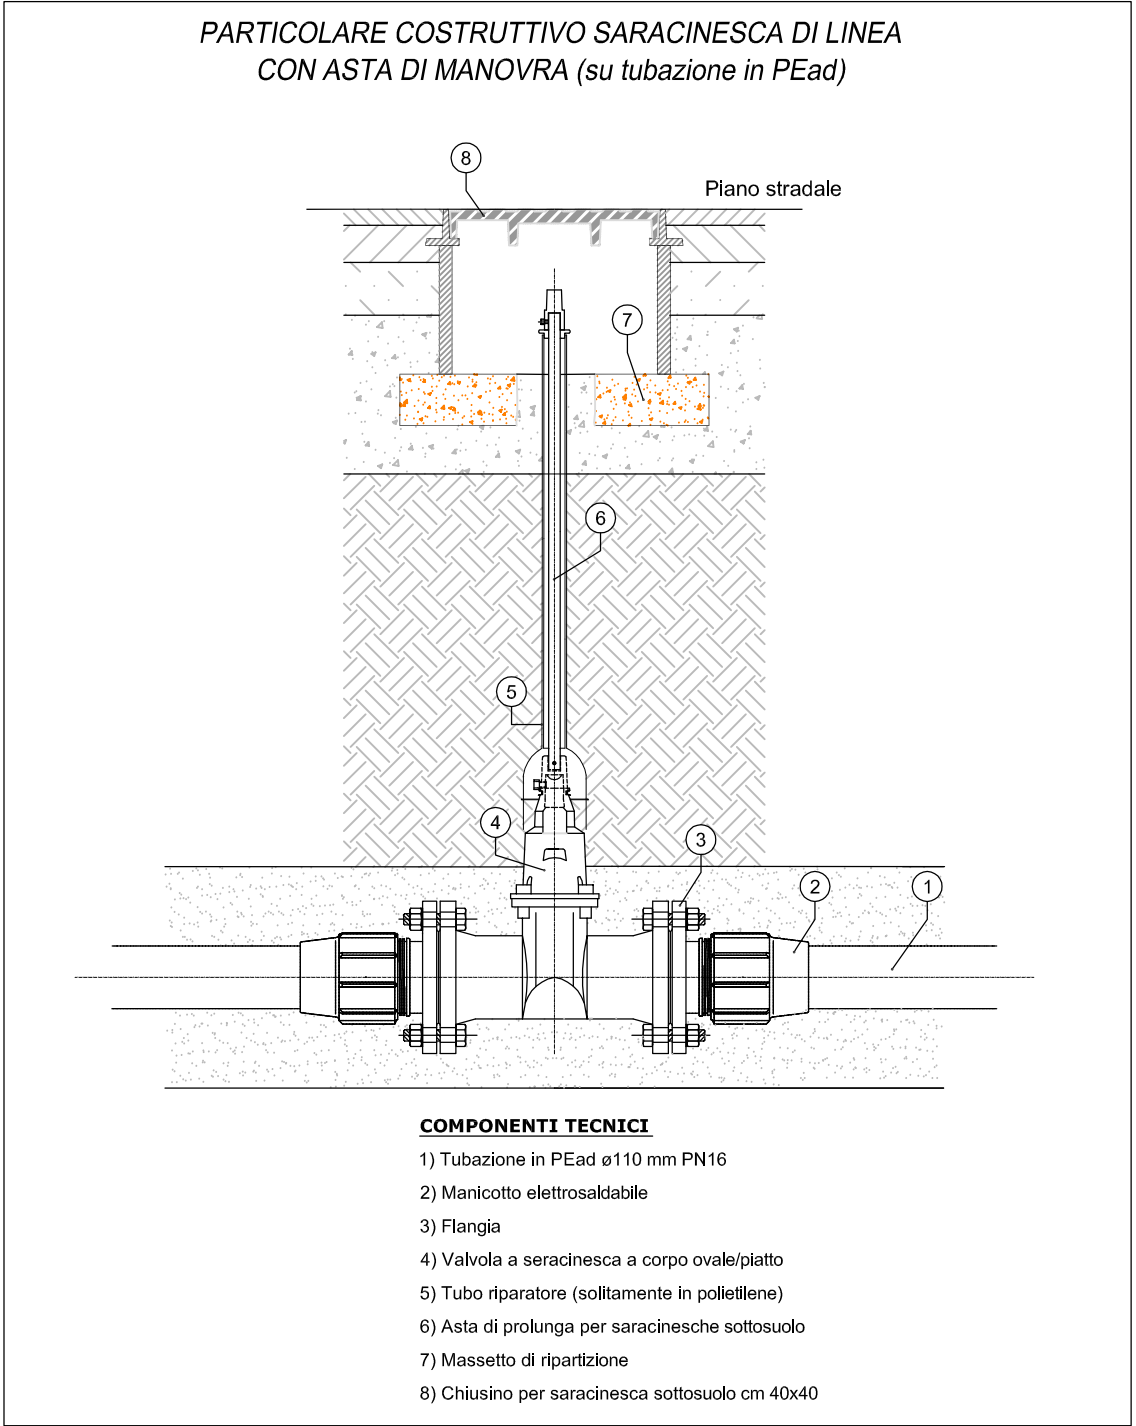


INTERVENTO SUCCESSIVO A STRALCIO 1
(STRALCIO 2 - PdC AREA PRIVATA)

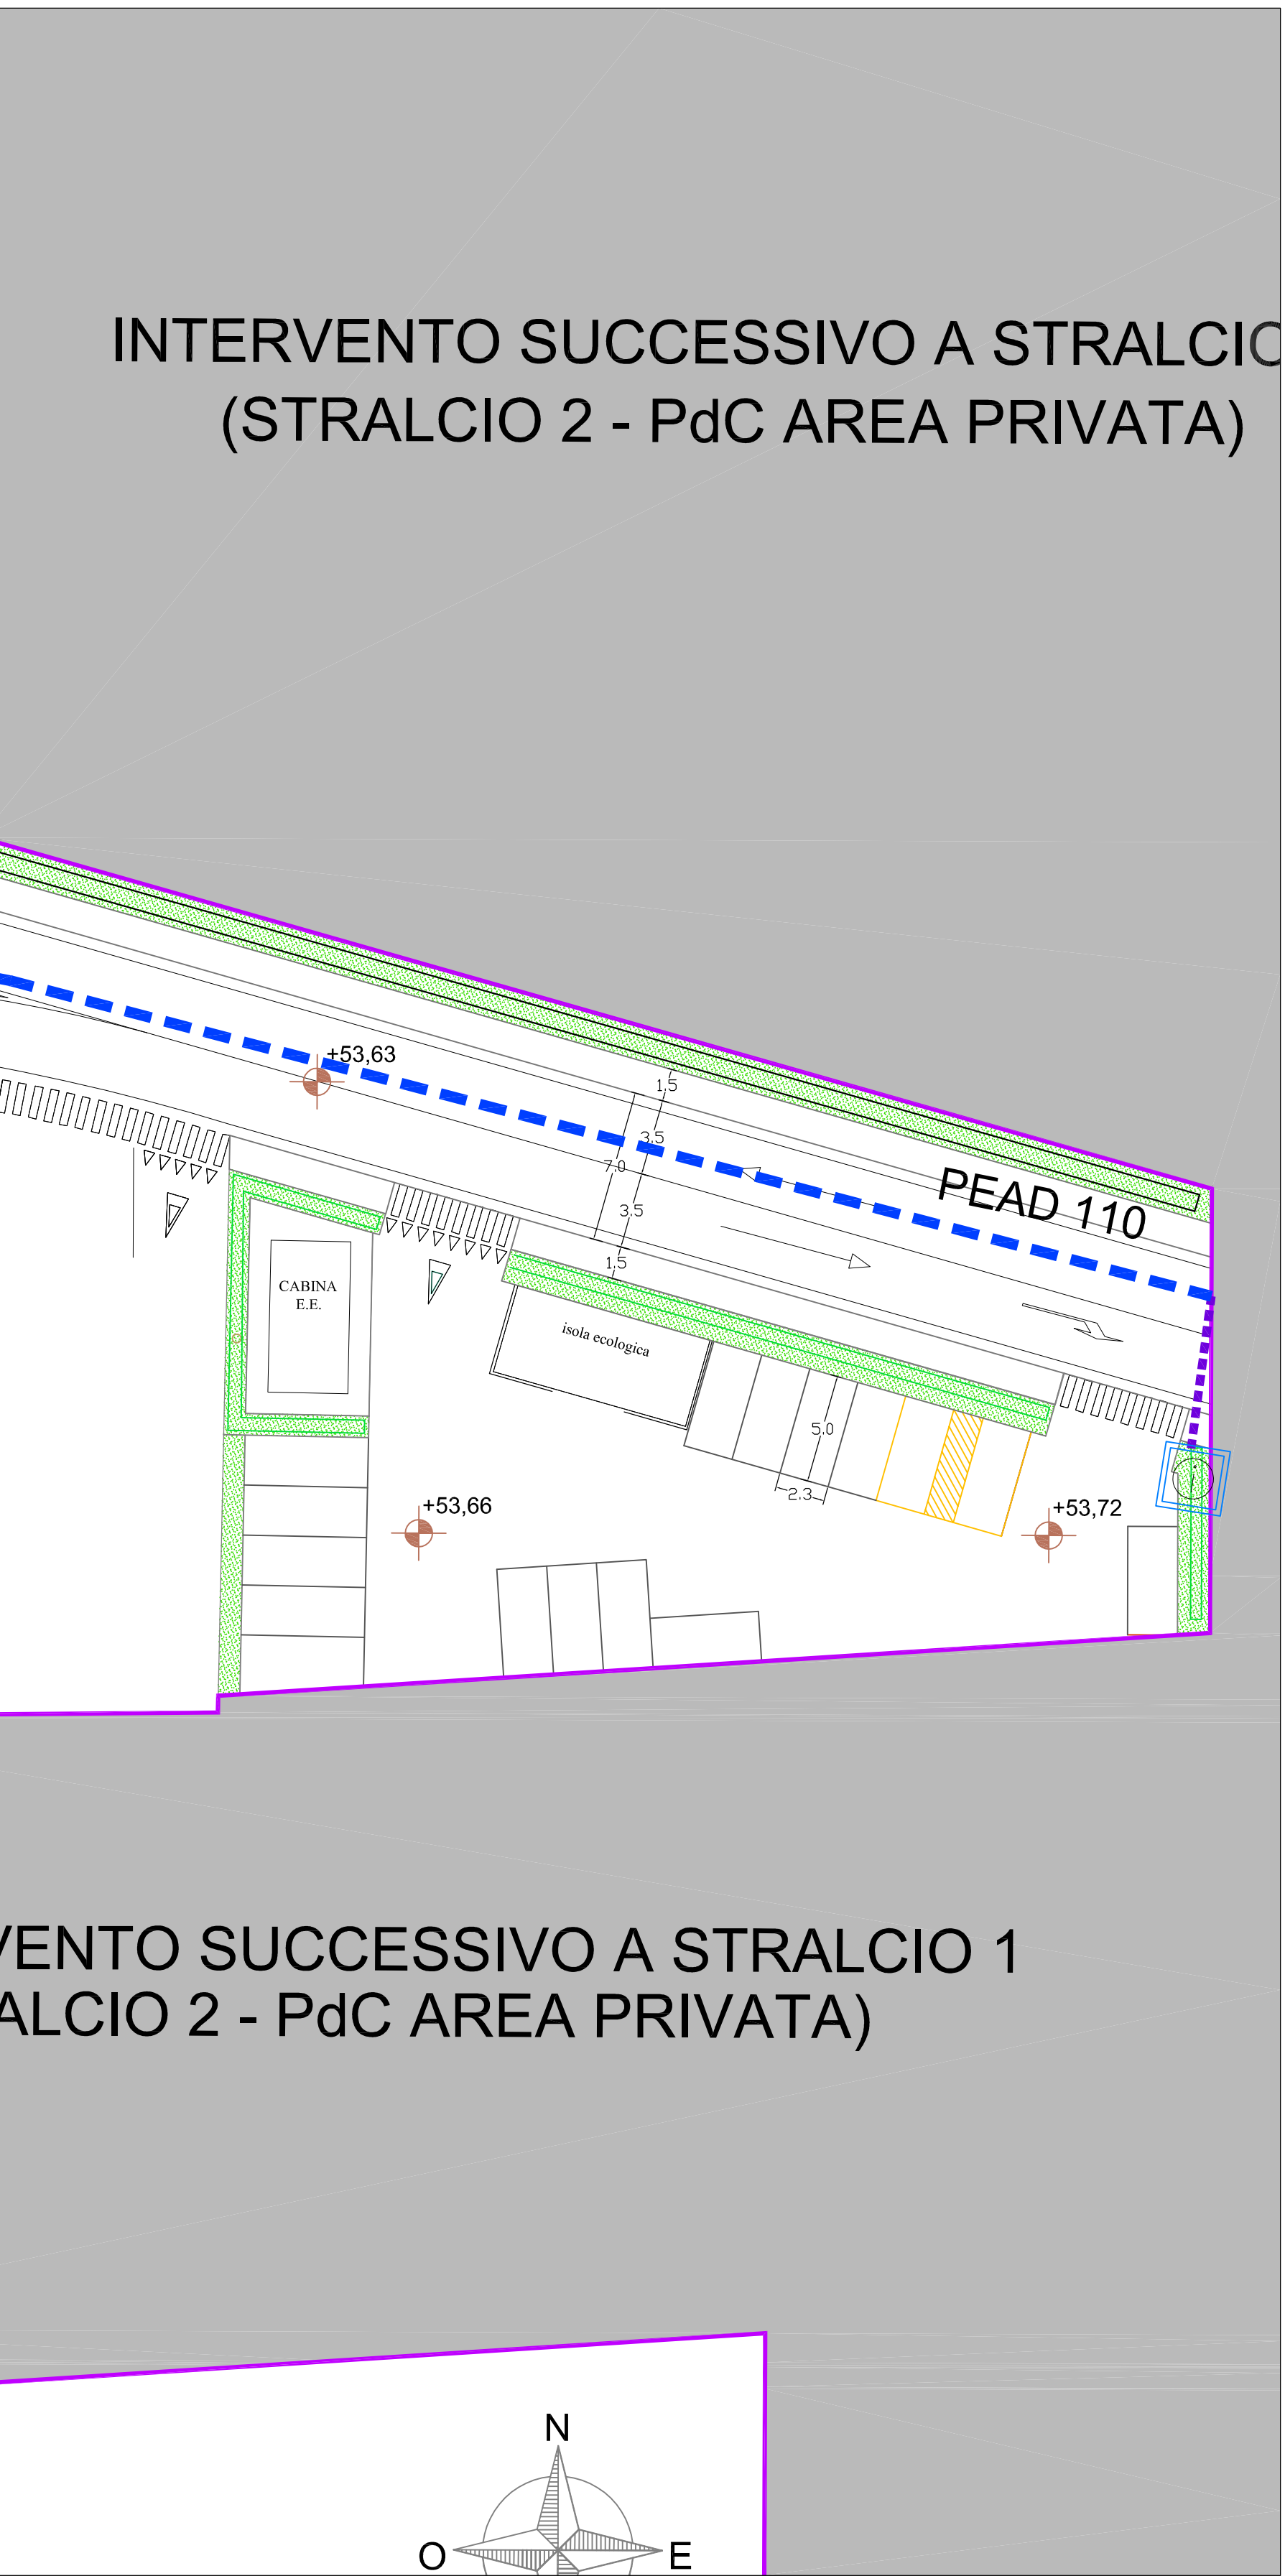


PARTICOLARE COSTRUTTIVO IDRANTE SOPRASUOLO

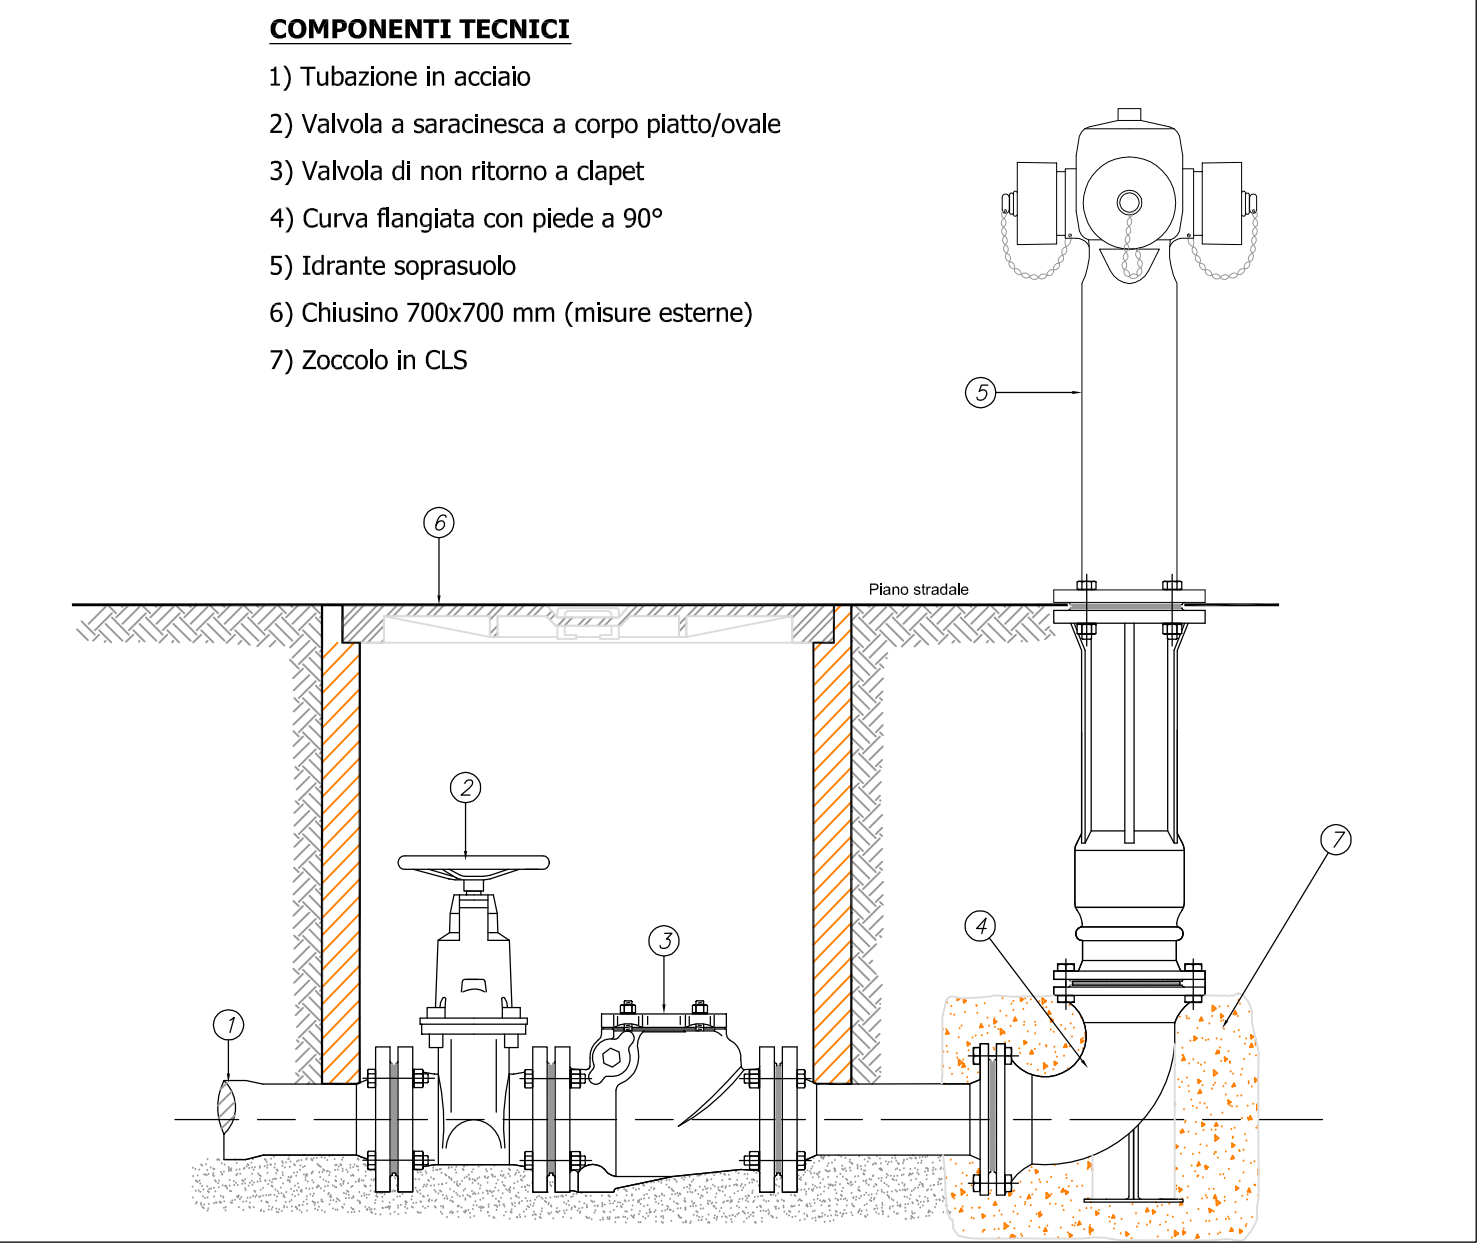


POSA DI CONDOTTE D'ACQUEDOTTO
SEZIONE TIPO DI SCAVO SU STRADA COMUNALE

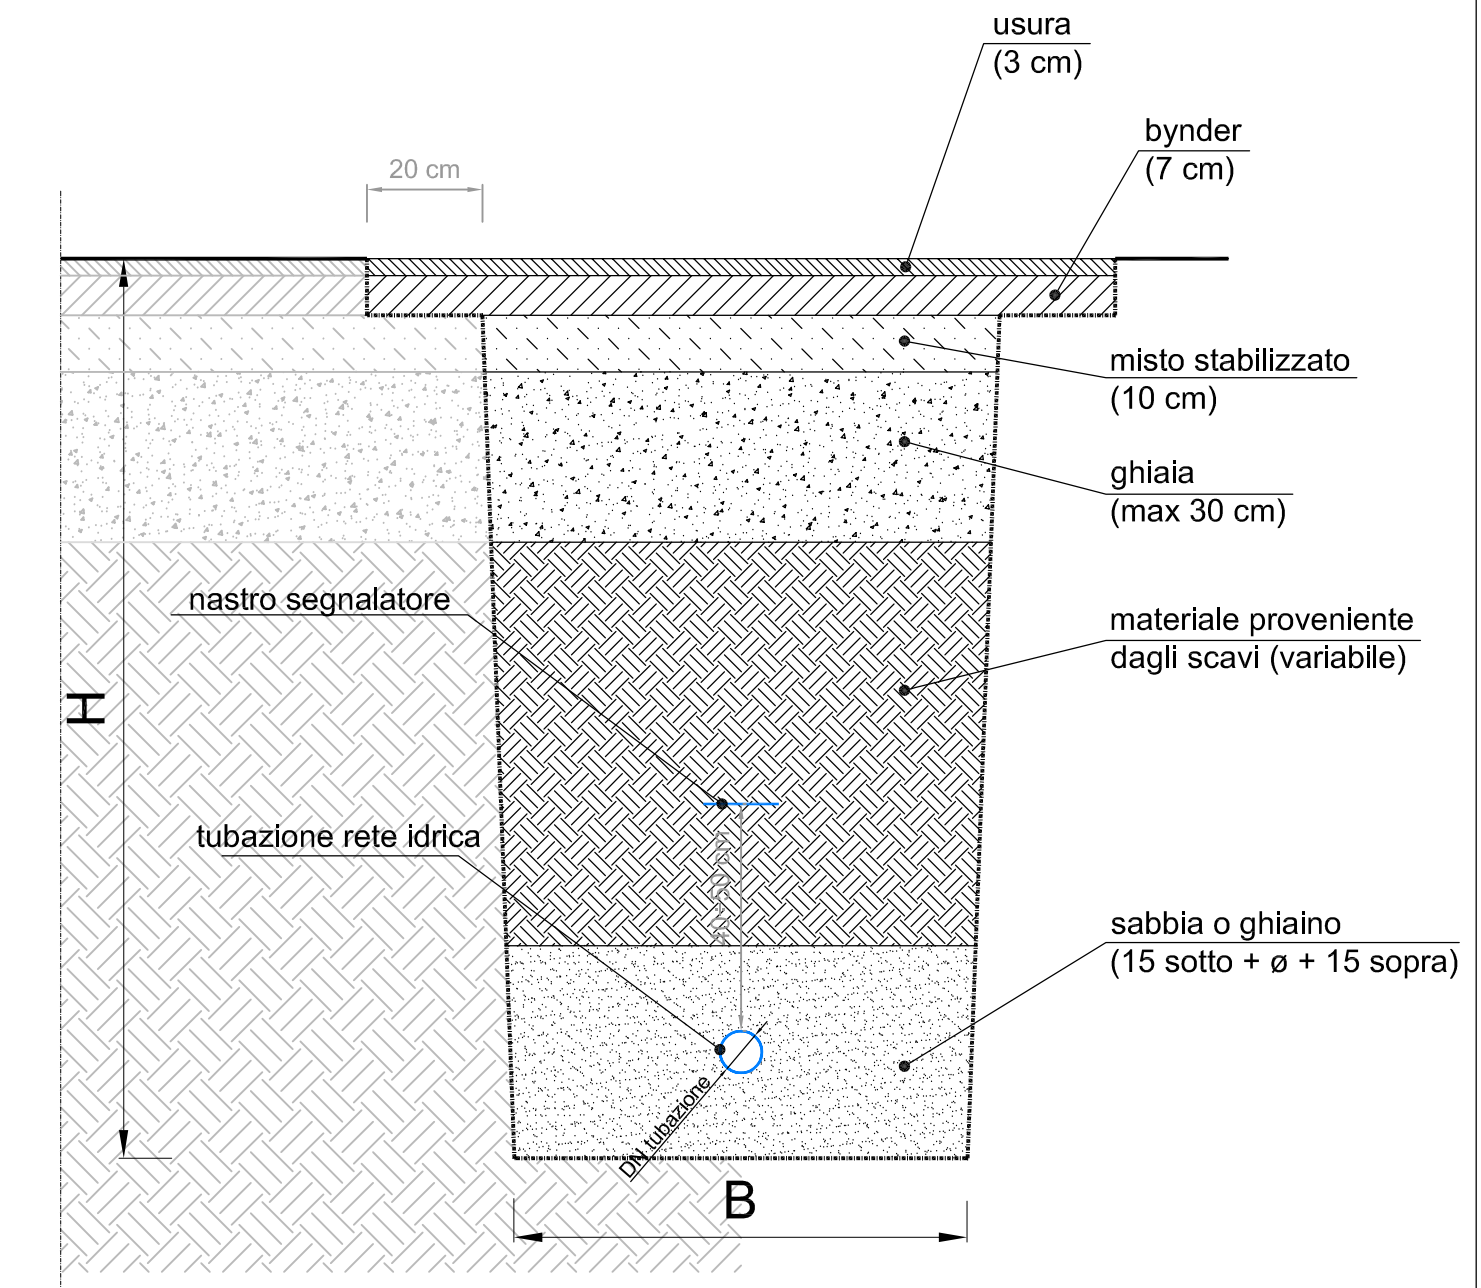

LEGENDA

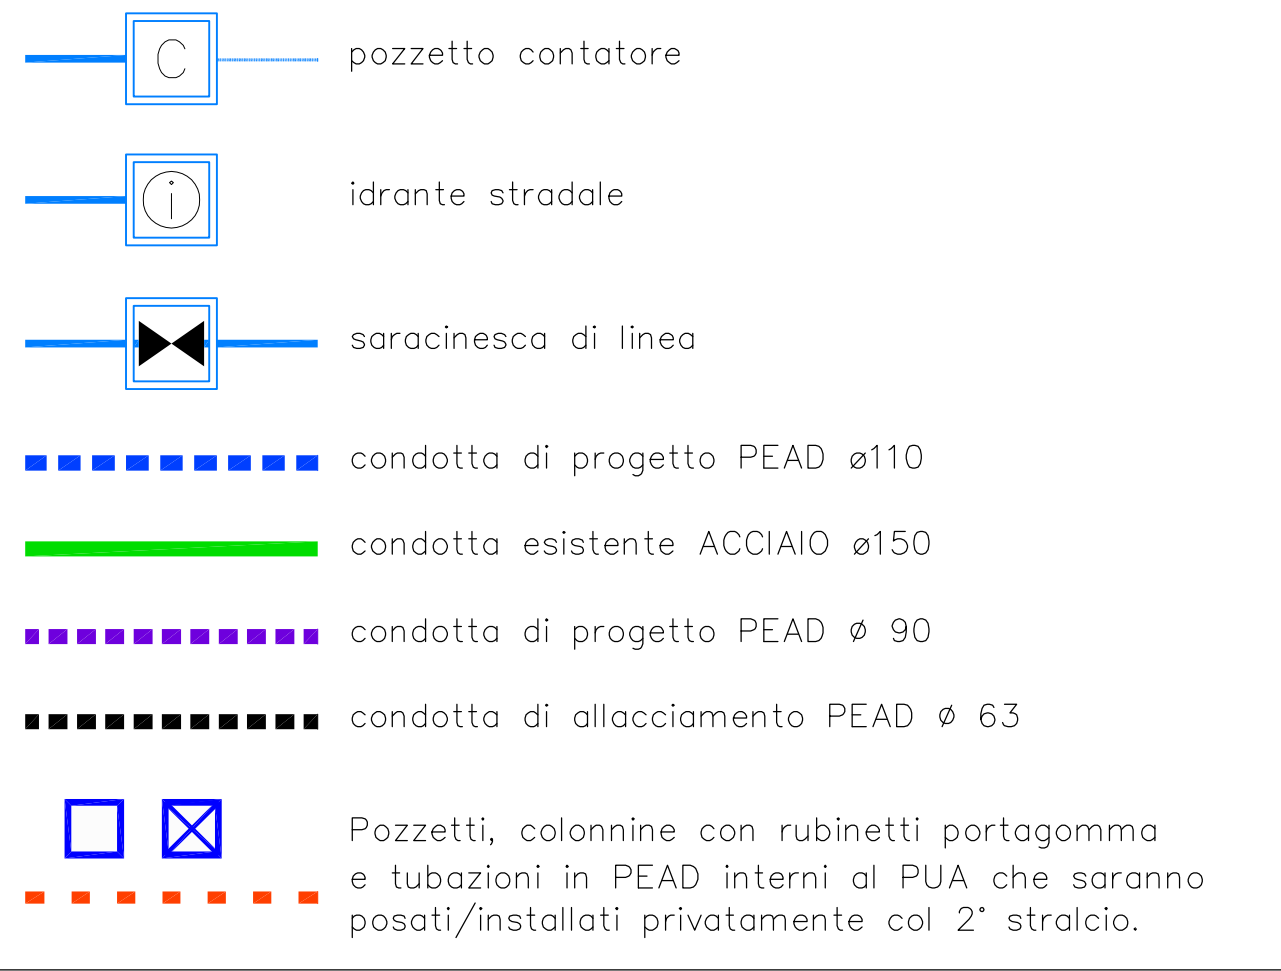

ESTRATTO CARTA TECNICA REGIONALE
Elemento: 144041 "Cà di David" Scala 1:5000

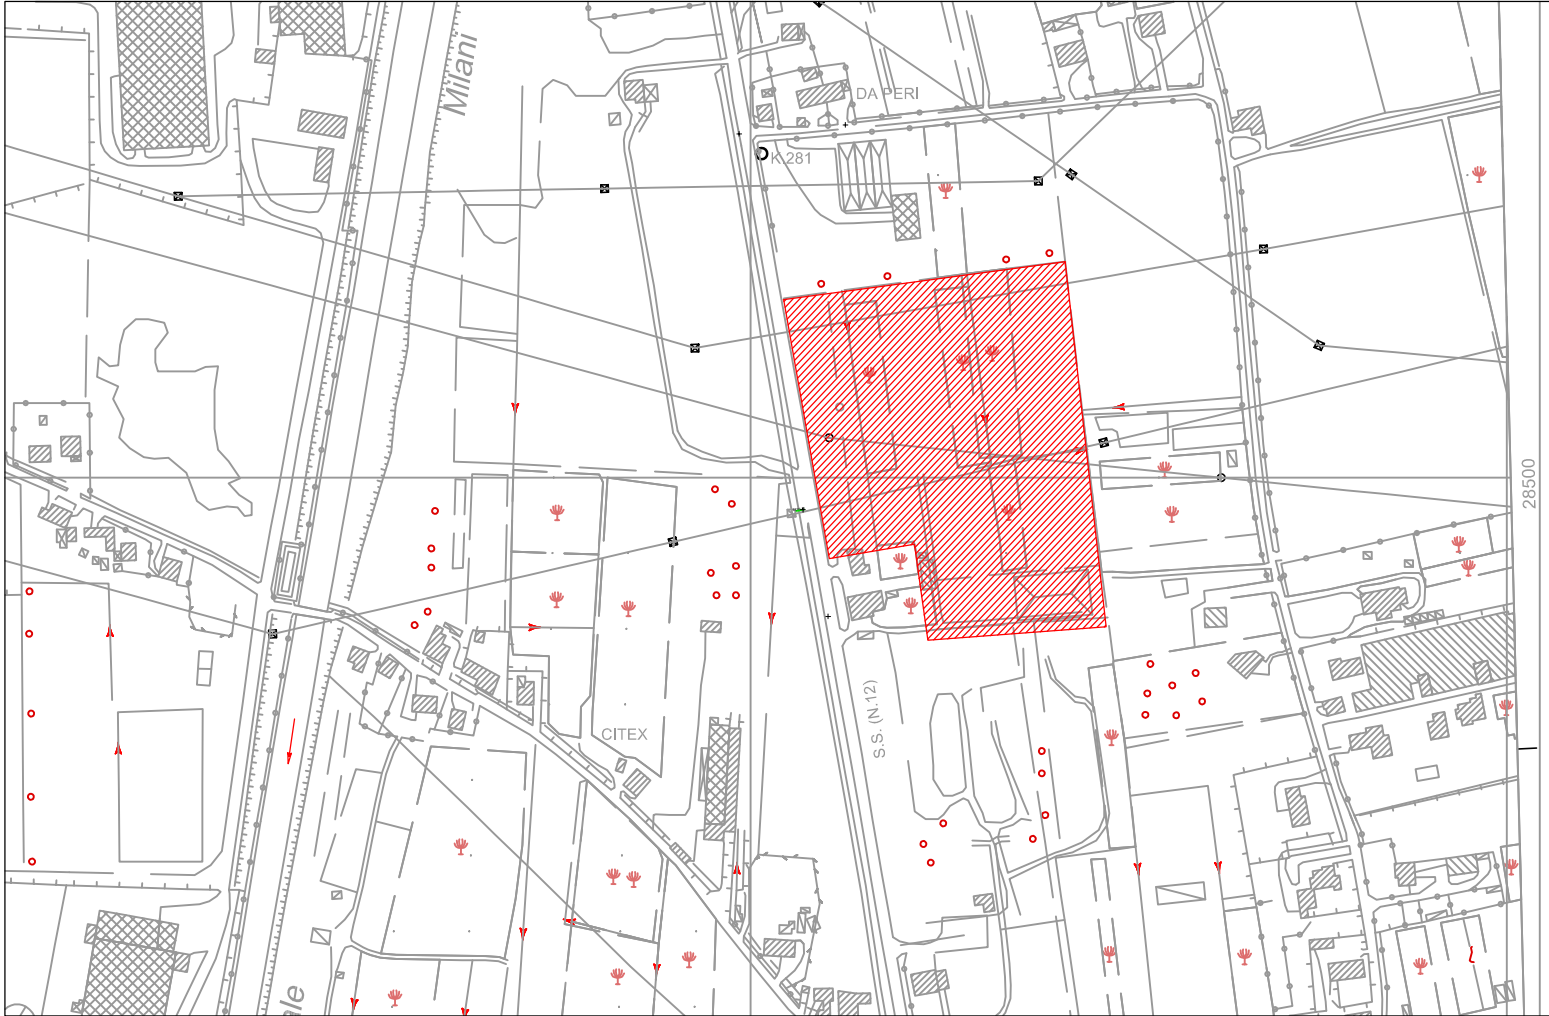

ESTRATTO ORTOFOTO scala 1:10.000



COMUNE DI VERONA

Provincia di Verona

Oggetto
**PIANO URBANISTICO ATTUATIVO
E PROGETTO DEFINITIVO-ESECUTIVO
"CAMPEGGIO DI TRANSITO CA' DI DAVID"**
Scheda norma 65 ATO 10 del Piano degli Interventi di Verona

Tavola	Titolo tavola
9.2	RETE ACQUEDOTTO

Gruppo di lavoro:		
Arch. Lino Garbin Via della Repubblica 44 E - 37010 AR - Tel. 335 6942441 e-mail: gartin@tecnicinequipe.org	Ing. Ilario Rossi Via Nino Bizio, 9 - 37036 S. Martino B.A. - Tel. 3485223392 e-mail: ing.fantozzi@yahoo.it	Geologo dott. Franco Gandini Via San Vitale, 18a - 37028 Roverè Veronese - Tel. 336771499 e-mail: geologo_fgandini@yahoo.it
Arch. Manfredo Occhionero Via Santa Maria Rocca Maggiore, 22 - 37126 Verona - Tel. 3487768339 e-mail: m_occhionero@virgilio.it	Ing. Anna Rossi Via Nino Bizio, 9 - 37036 S. Martino B.A. - Tel. 3472963993 e-mail: ing.annarossi@gmail.com	Geom. Trevisan Daniele Geom. Valerio Ermano Via Villa di Mezzano di Sotto (VR) tel. 045/8889600 Via del Benagiere 16, 37053 Isola della Scala (VR) tel. 045/6630398

Progettista: Arch. Lino Garbin Via della Repubblica 44 E - 37010 AR - Tel. 335 6942441 e-mail: gartin@tecnicinequipe.org	Progettista: Arch. Manfredo Occhionero Via Santa Maria Rocca Maggiore, 22 - 37126 Verona - Tel. 3487768339 e-mail: m_occhionero@virgilio.it	Committente Immobiliare Brennero S.a.s. via Monte Grappa, 44 37050 Povegliano Verona
--	---	---