

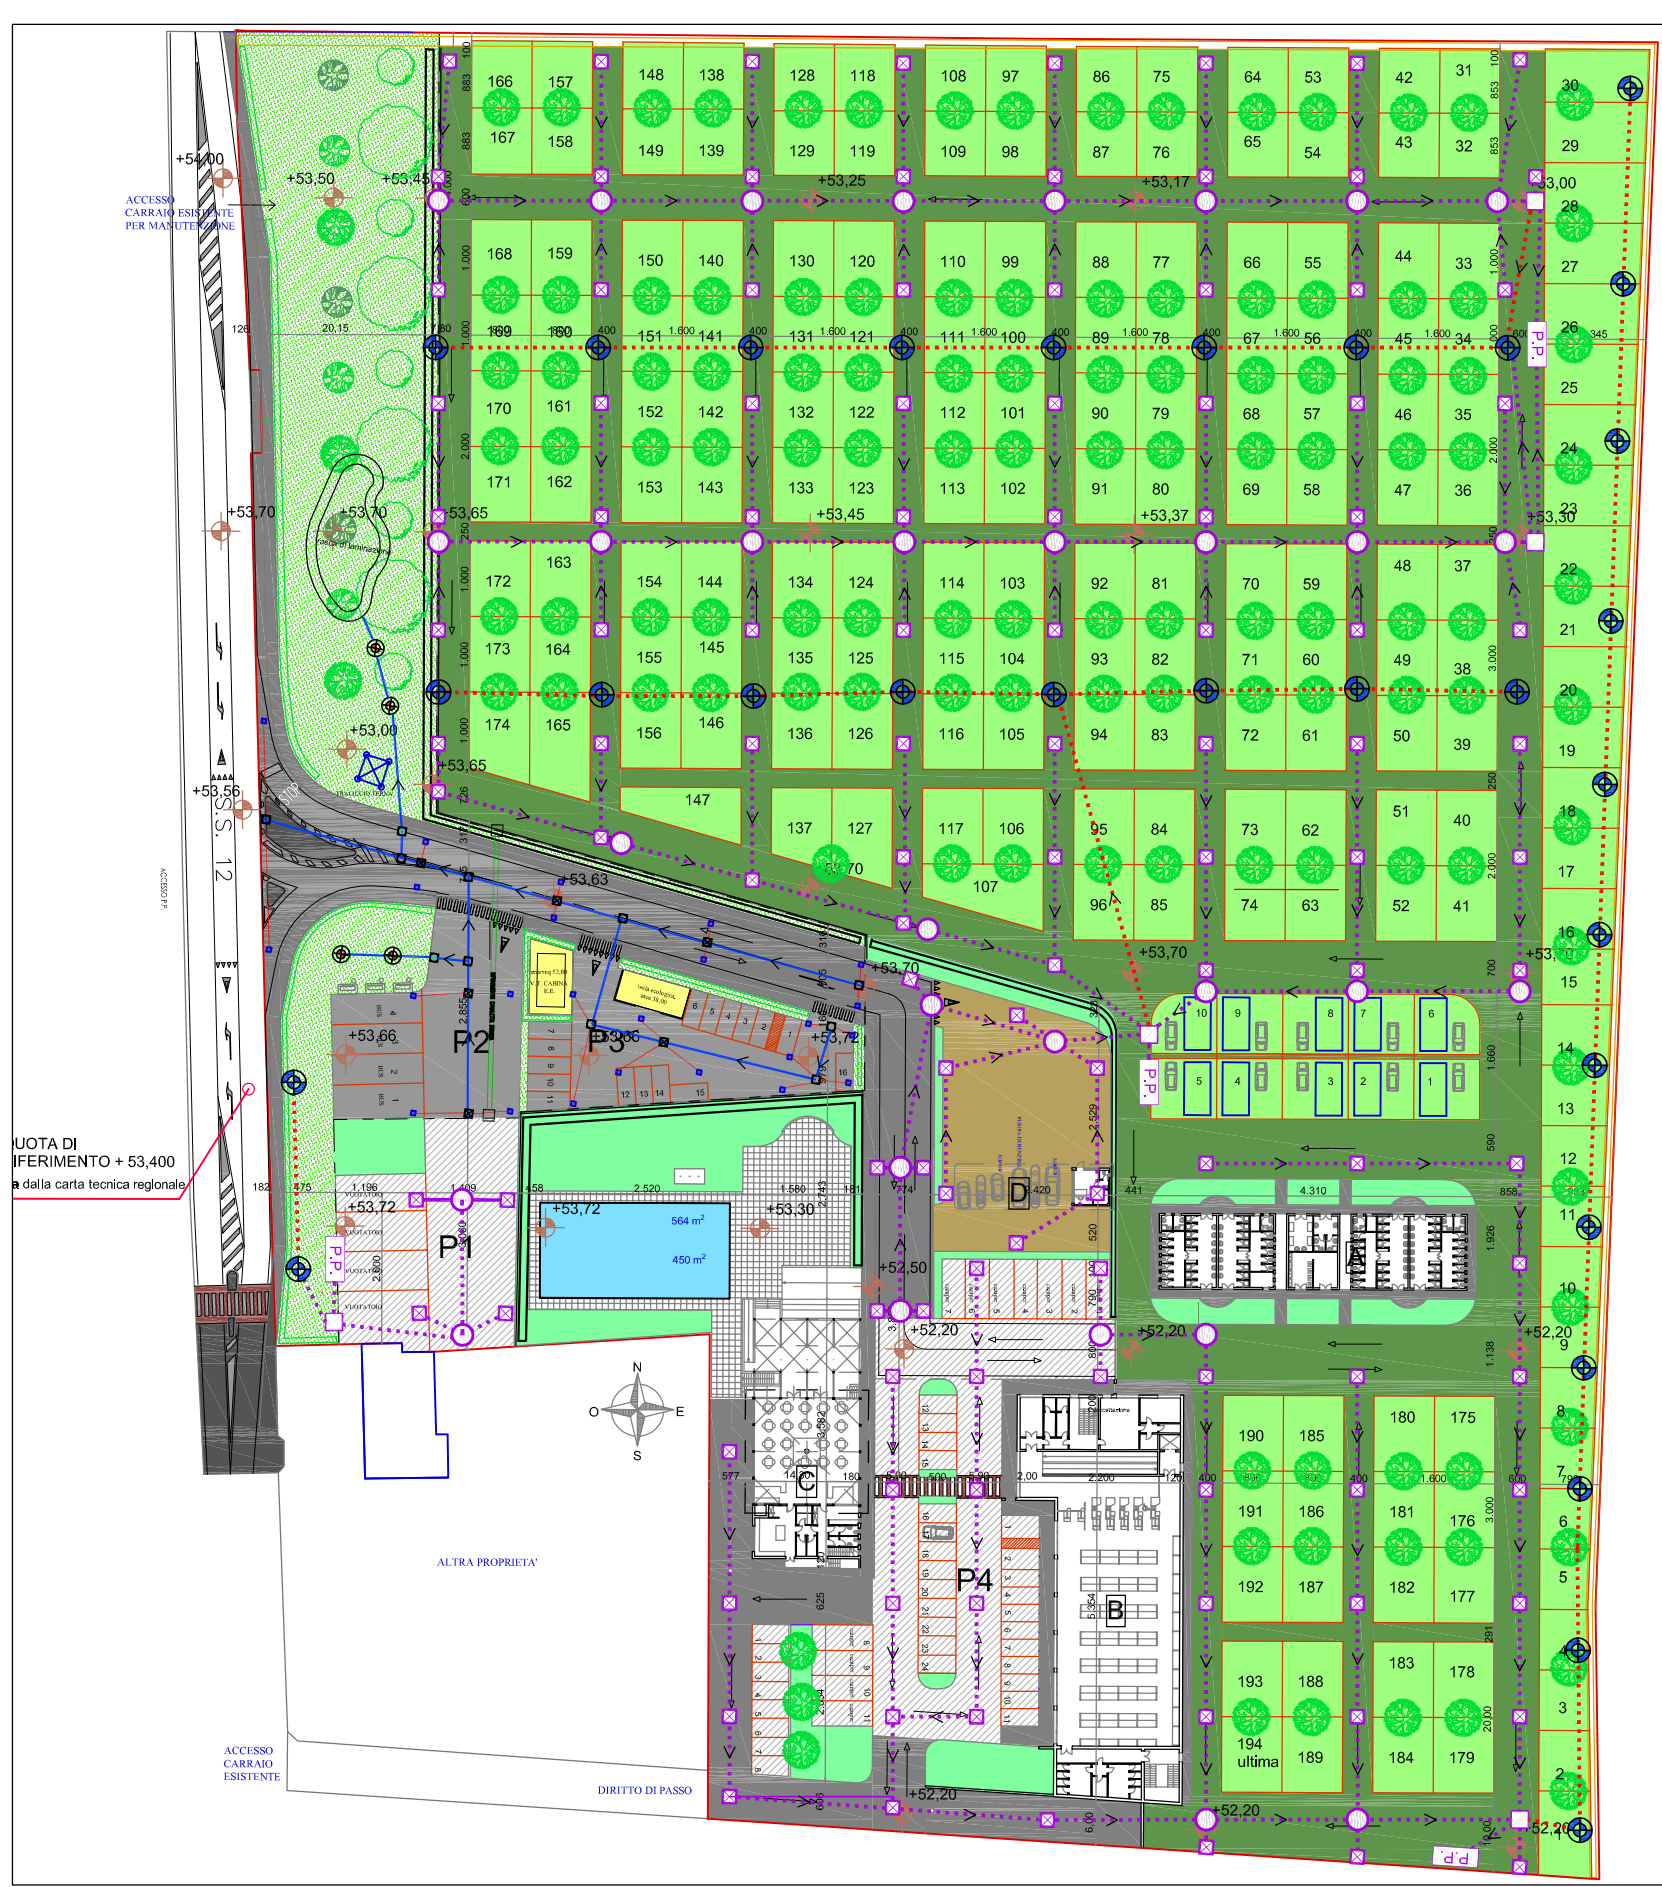
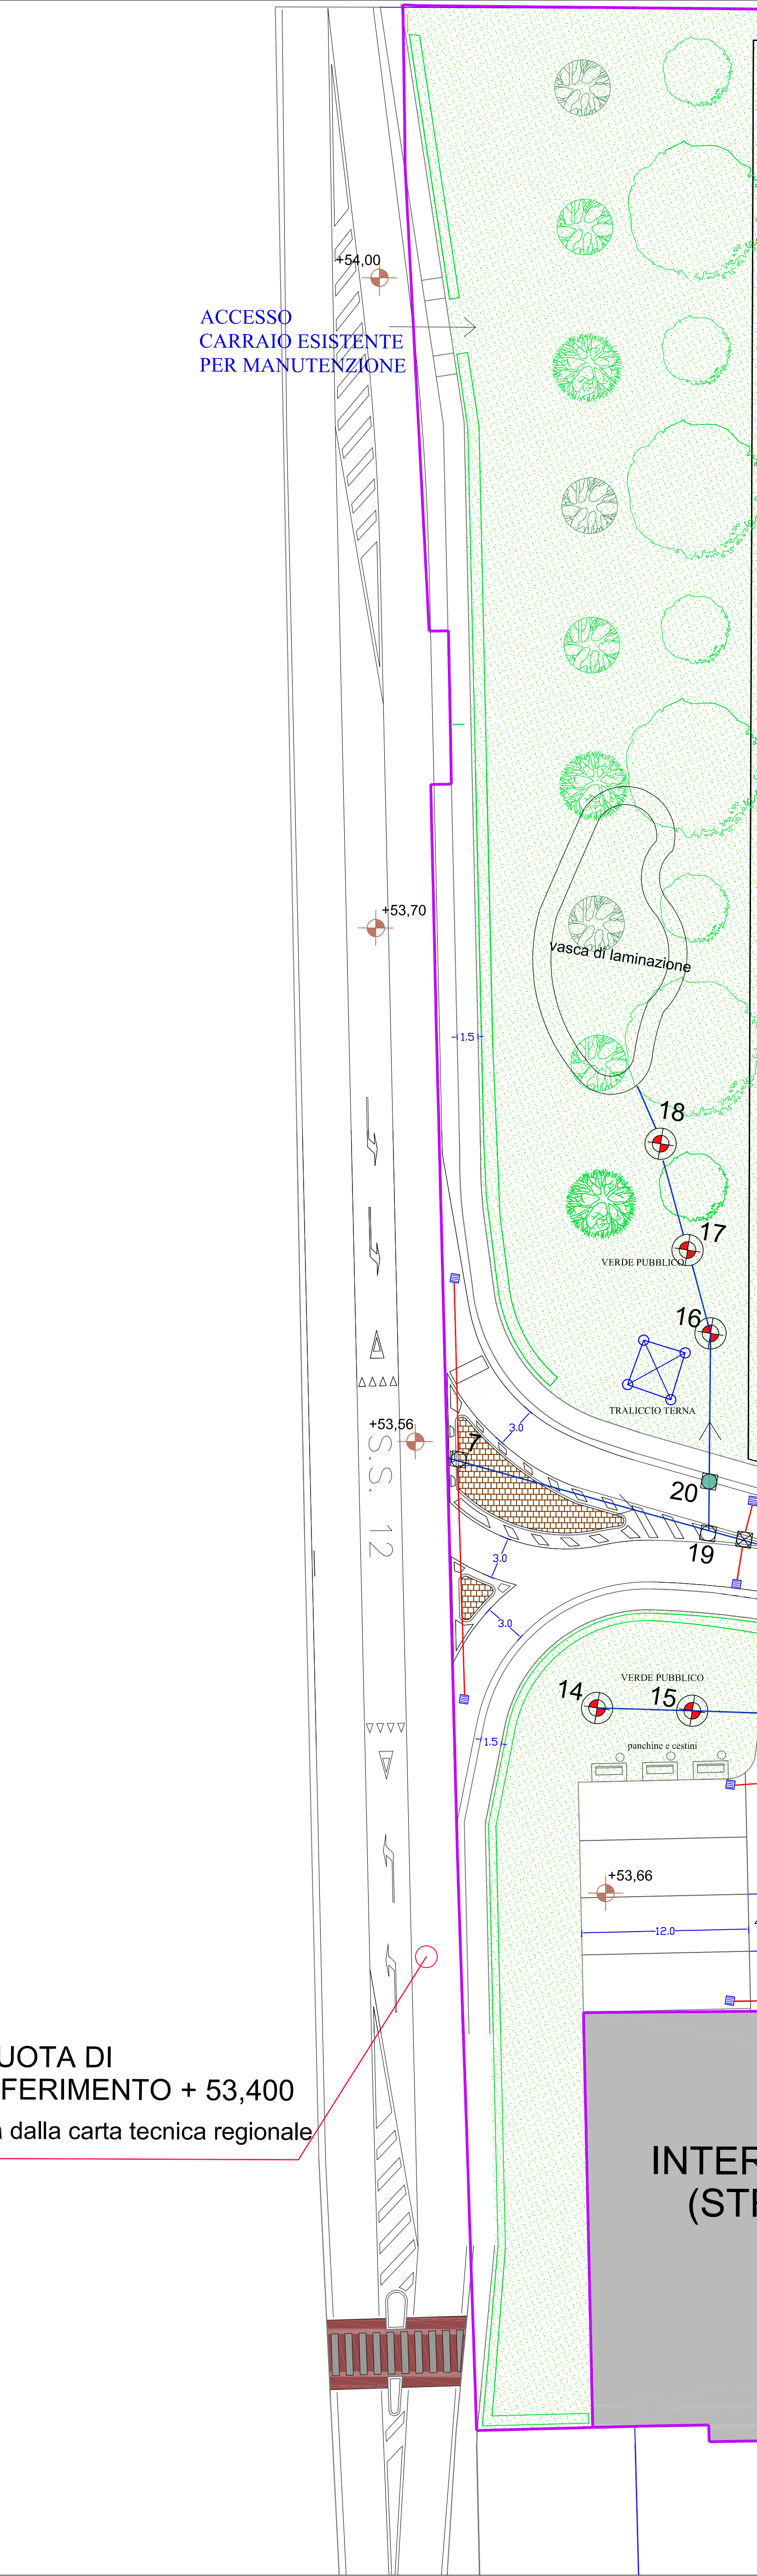
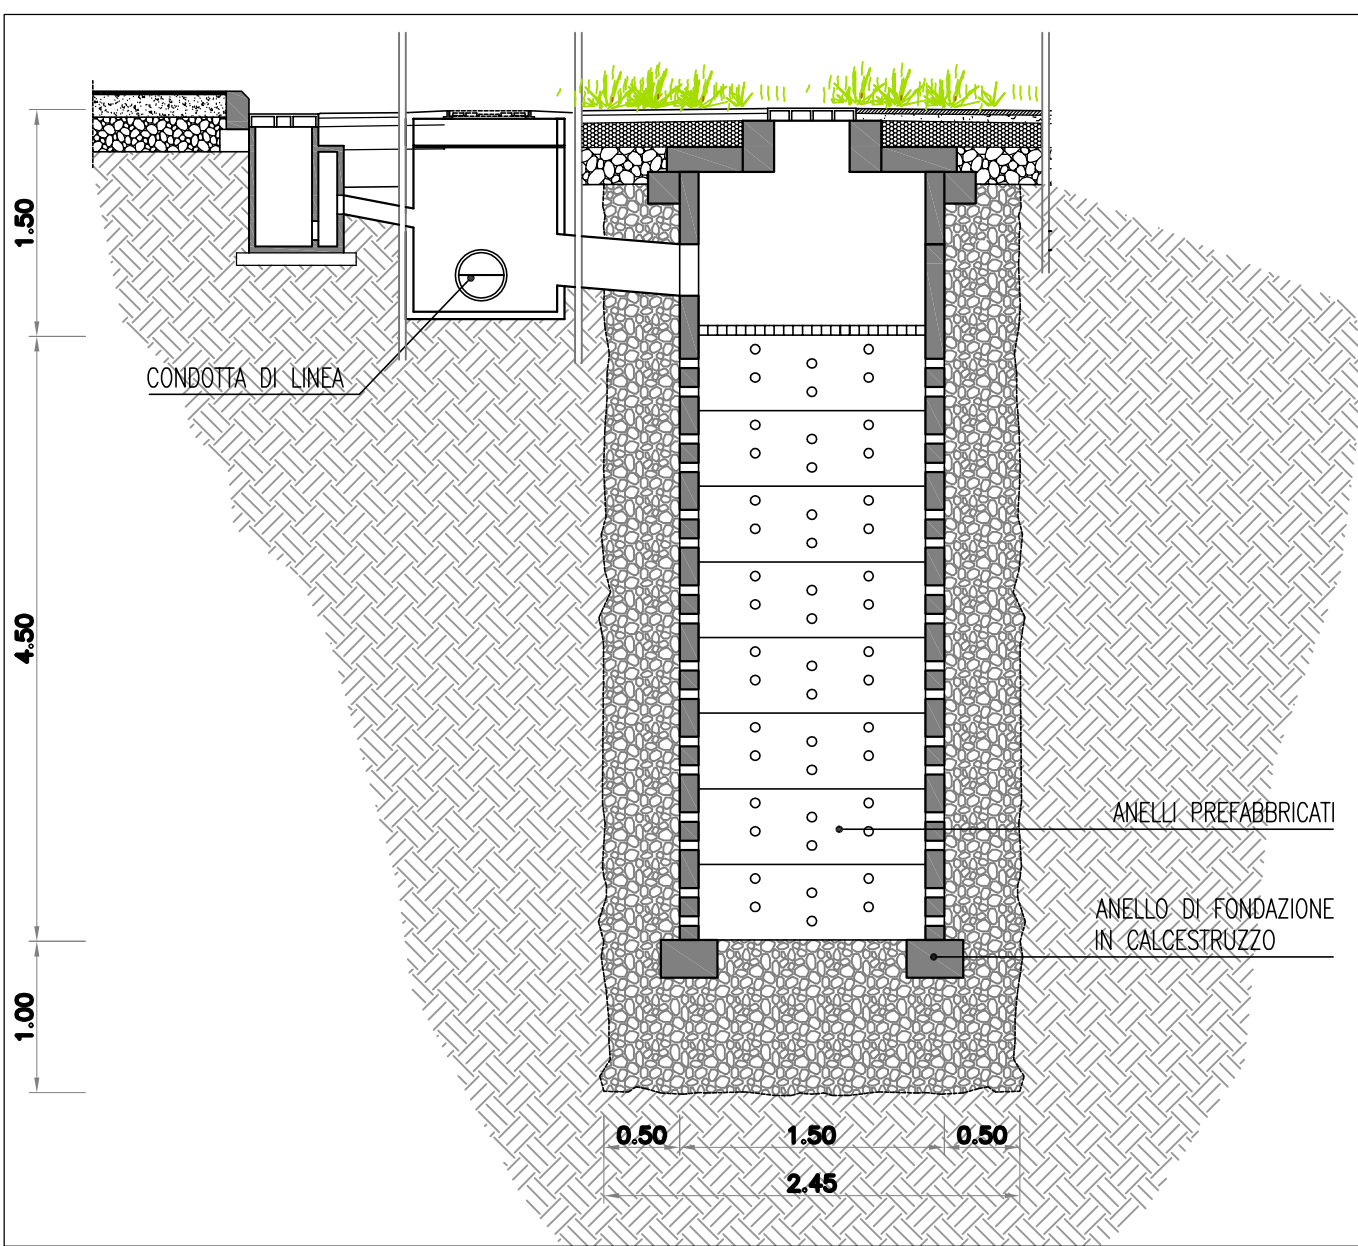
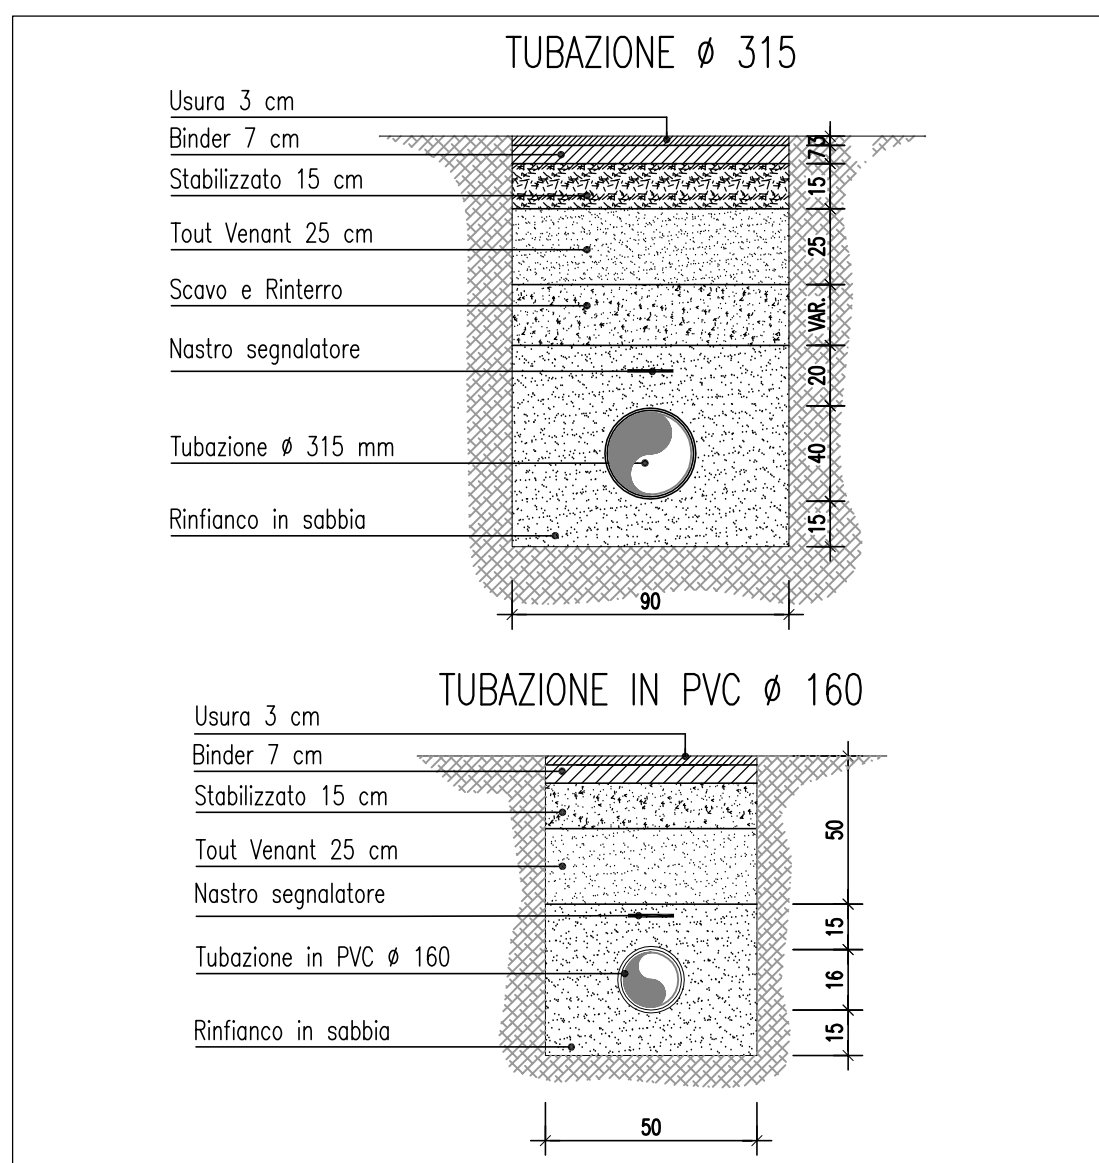
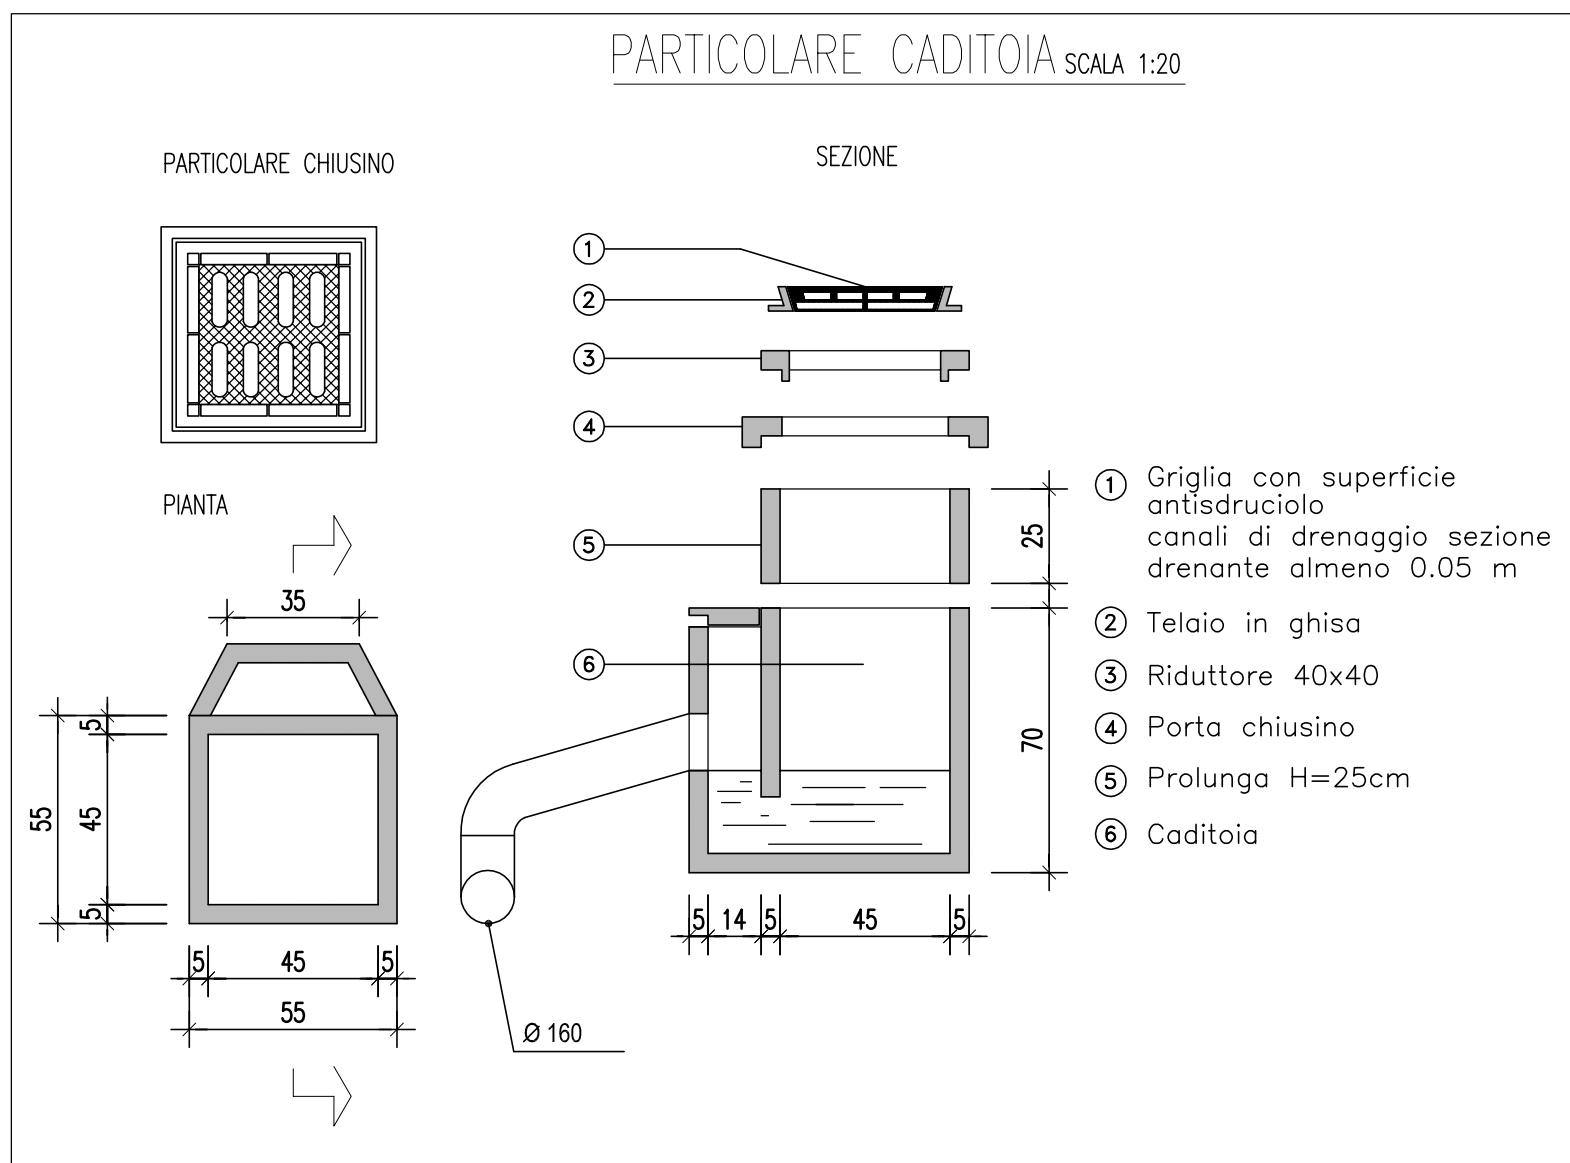
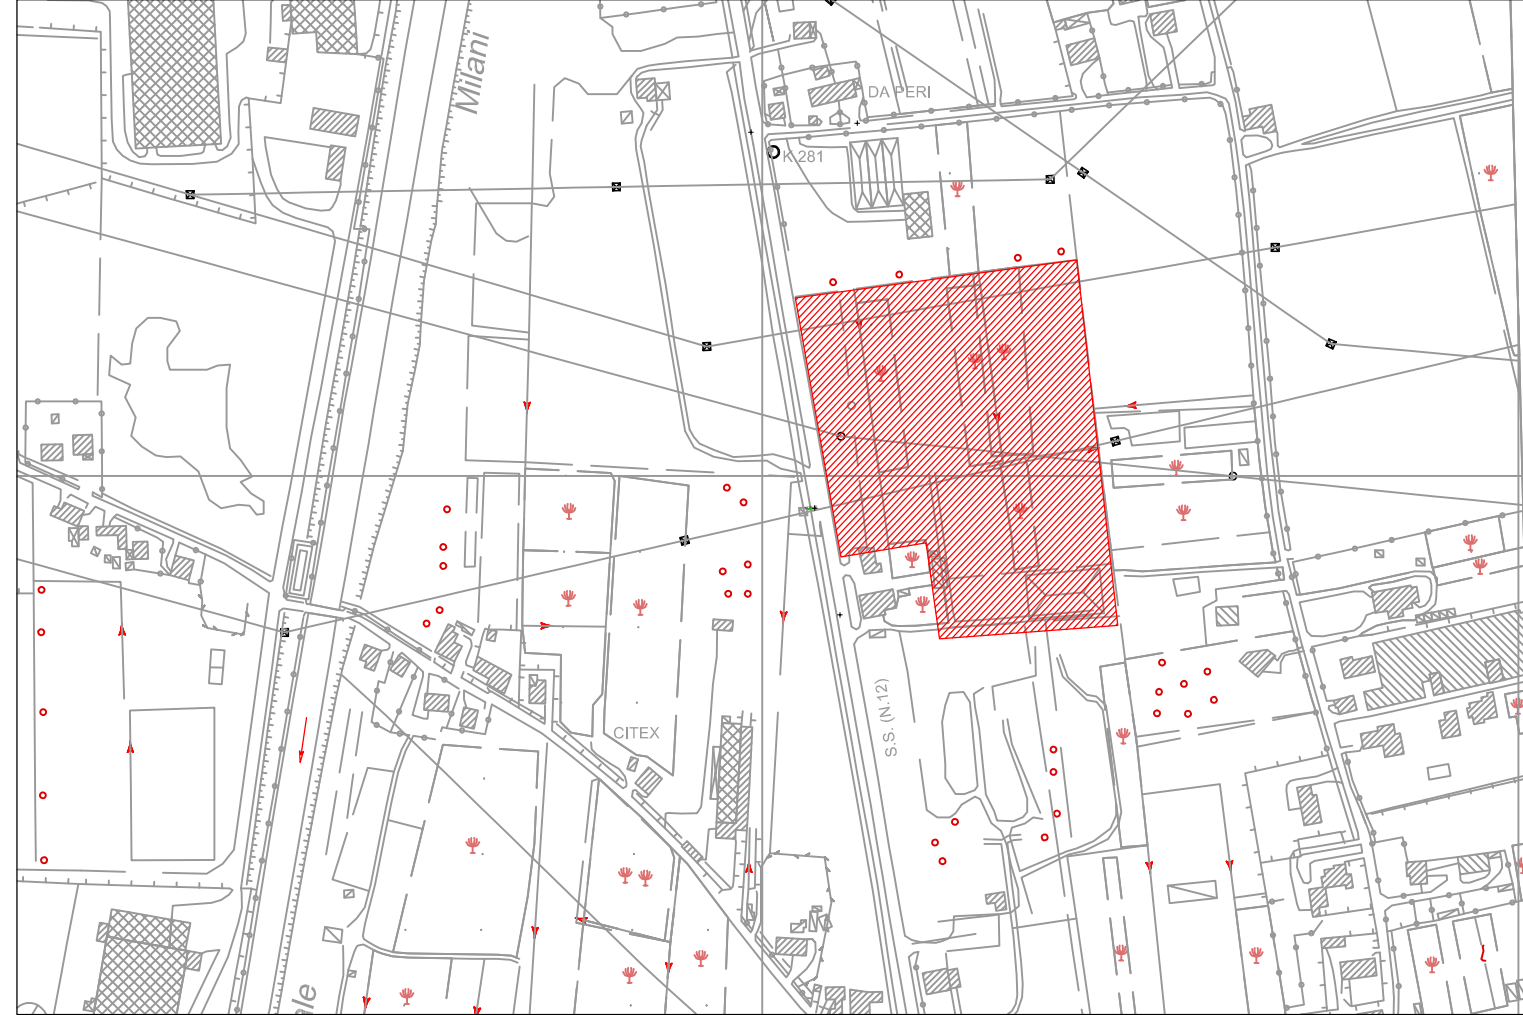


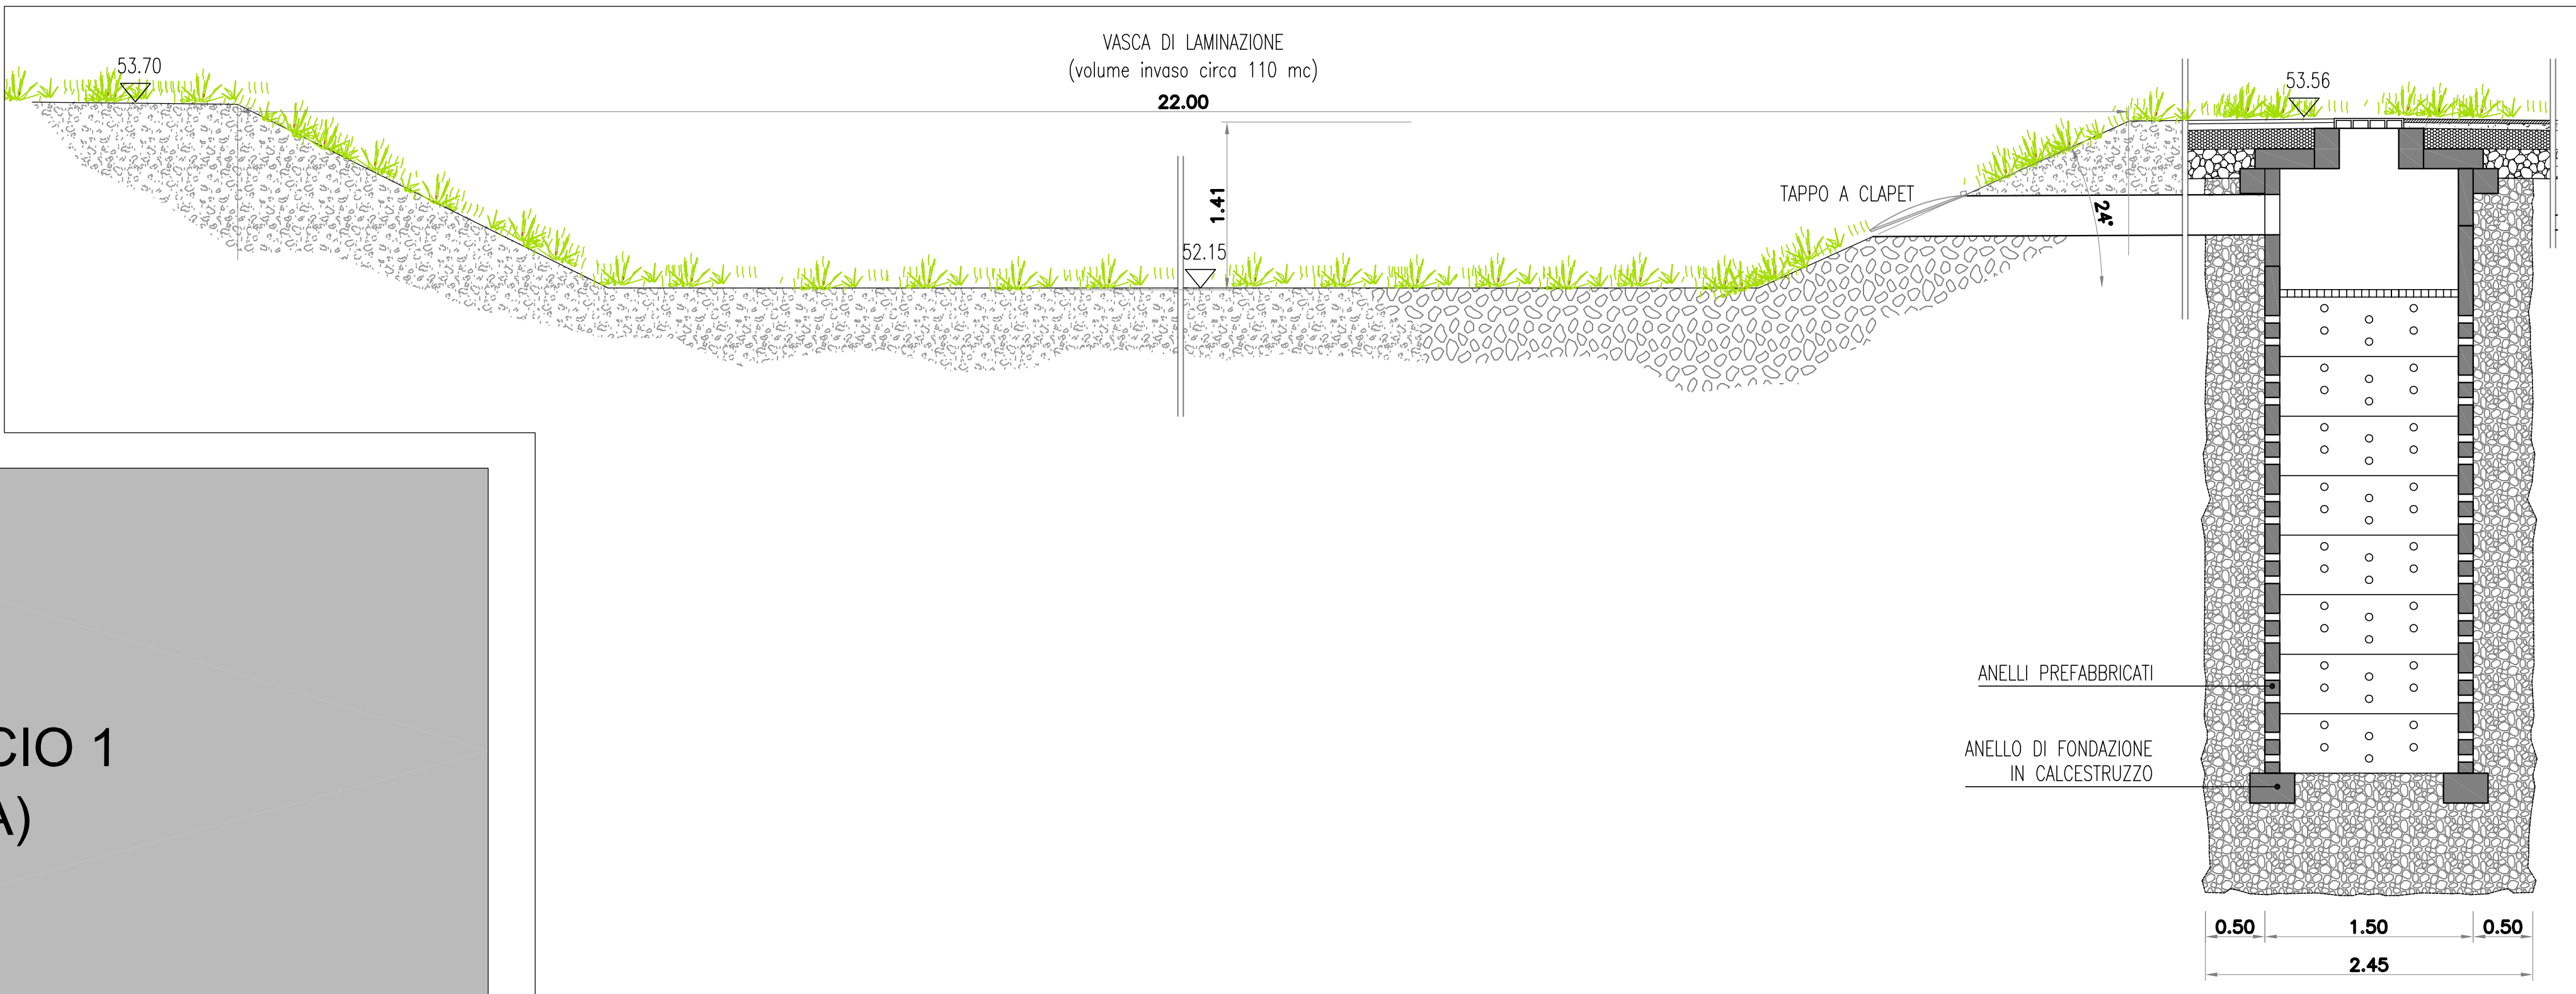

INTERVENTO SUCCESSIVO A STRALCIO 1
(STRALCIO 2 - PdC AREA PRIVATA)

INTERVENTO SUCCESSIVO A STRALCIO 1
(STRALCIO 2 - PdC AREA PRIVATA)

UOTA DI
IFERIMENTO + 53,400
a dalla carta tecnica regionale

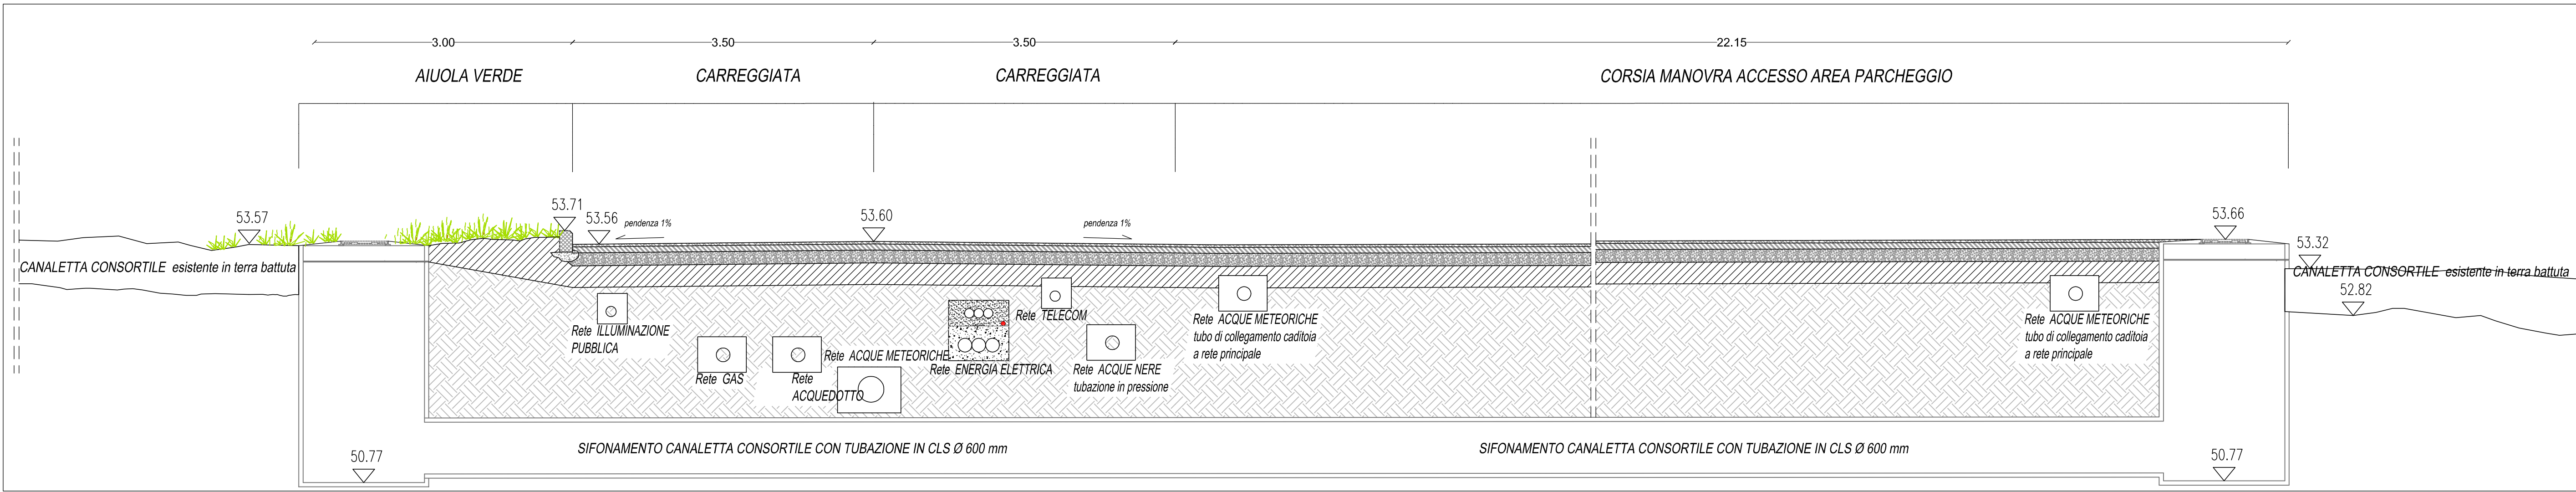

	POZZO PERDENTE DI PROGETTO Ø 1,5 m H = 4,5 m
	CADITOIA DI PROGETTO
	TUBAZIONE DI PROGETTO PVC Ø DN 315
	TUBAZIONE DI PROGETTO PVC Ø 160
	POZZETTO DI RACCORDO Ø1,0 m ispezionabile
	POZZETTO DI RACCORDO Ø1,0 m non ispezionabile
	SIFONAMENTO DI PROGETTO in cls Ø 600 mm
	POZZETTO DI RACCORDO TRA CANALETTA E TUBAZIONE DIMENSIONI 150X150 cm
	POZZETTO DECANATORE 1 m x 1 m
	IMPIANTI DI PRIMA PIOGGIA, POZZETTI DI BY-PASS, CADITOIE, POZZETTI DI RACCORDO, POZZI PERDENTI, RETE TUBAZIONI STRADALI E DI COLLEGAMENTO TRA POZZI PERDENTI INTERNI AL PUA, REALIZZATI PRIVATAMENTE COL 2° STRALCIO

COMUNE DI VERONA

Provincia di Verona

Oggetto: PIANO URBANISTICO ATTUATIVO
E PROGETTO DEFINITIVO-ESECUTIVO
"CAMPEGGIO DI TRANSITO CA' DI DAVID"
Scheda norma 65 ATO 10 del Piano degli Interventi di Verona

Tavola: 9.3
Titolo tavola: RETE ACQUE BIANCHE E CANALINE CONSORTILI

Gruppo di lavoro:
Arch. Lino Garbin
Ing. Ilario Rossi
Geologo dott. Franco Gandini
Arch. Manfred Occionero
Ing. Anna Rosi
Geom. Trevisan Daniele
Geom. Valerio Ermanno

Progettista:
Arch. Lino Garbin
Arch. Manfred Occionero
Immobiliare Brenner S.a.s.

Data: Novembre 2013
Rev. 2 08/11/2013
Rep. Clienti A/2013
Scala: VARIE