



PLANIMETRIA AREA DI PROGETTO - STRALCIO 1 Scala 1:250

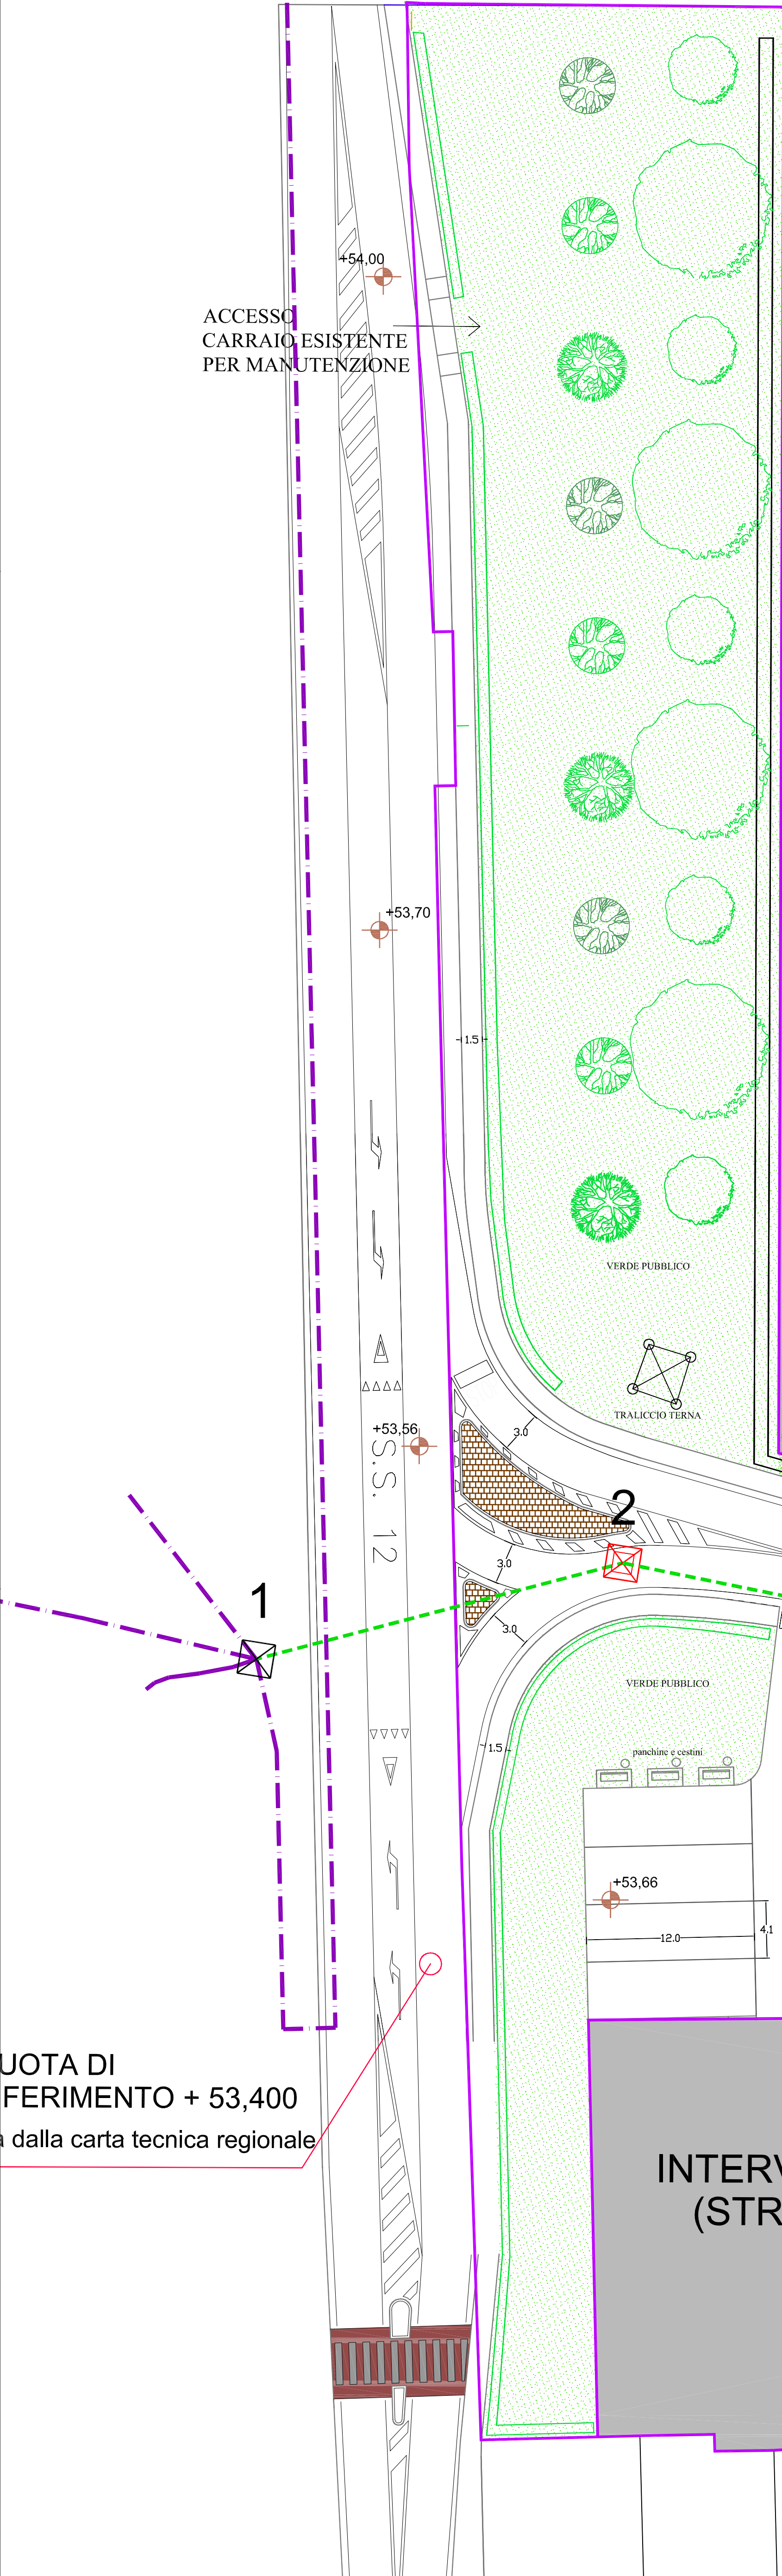

PLANIMETRIA INTERO AMBITO PUA • Scheda norma 65 ATO 10 del Piano degli


Interventi Comune di Verona Scala 1:1000

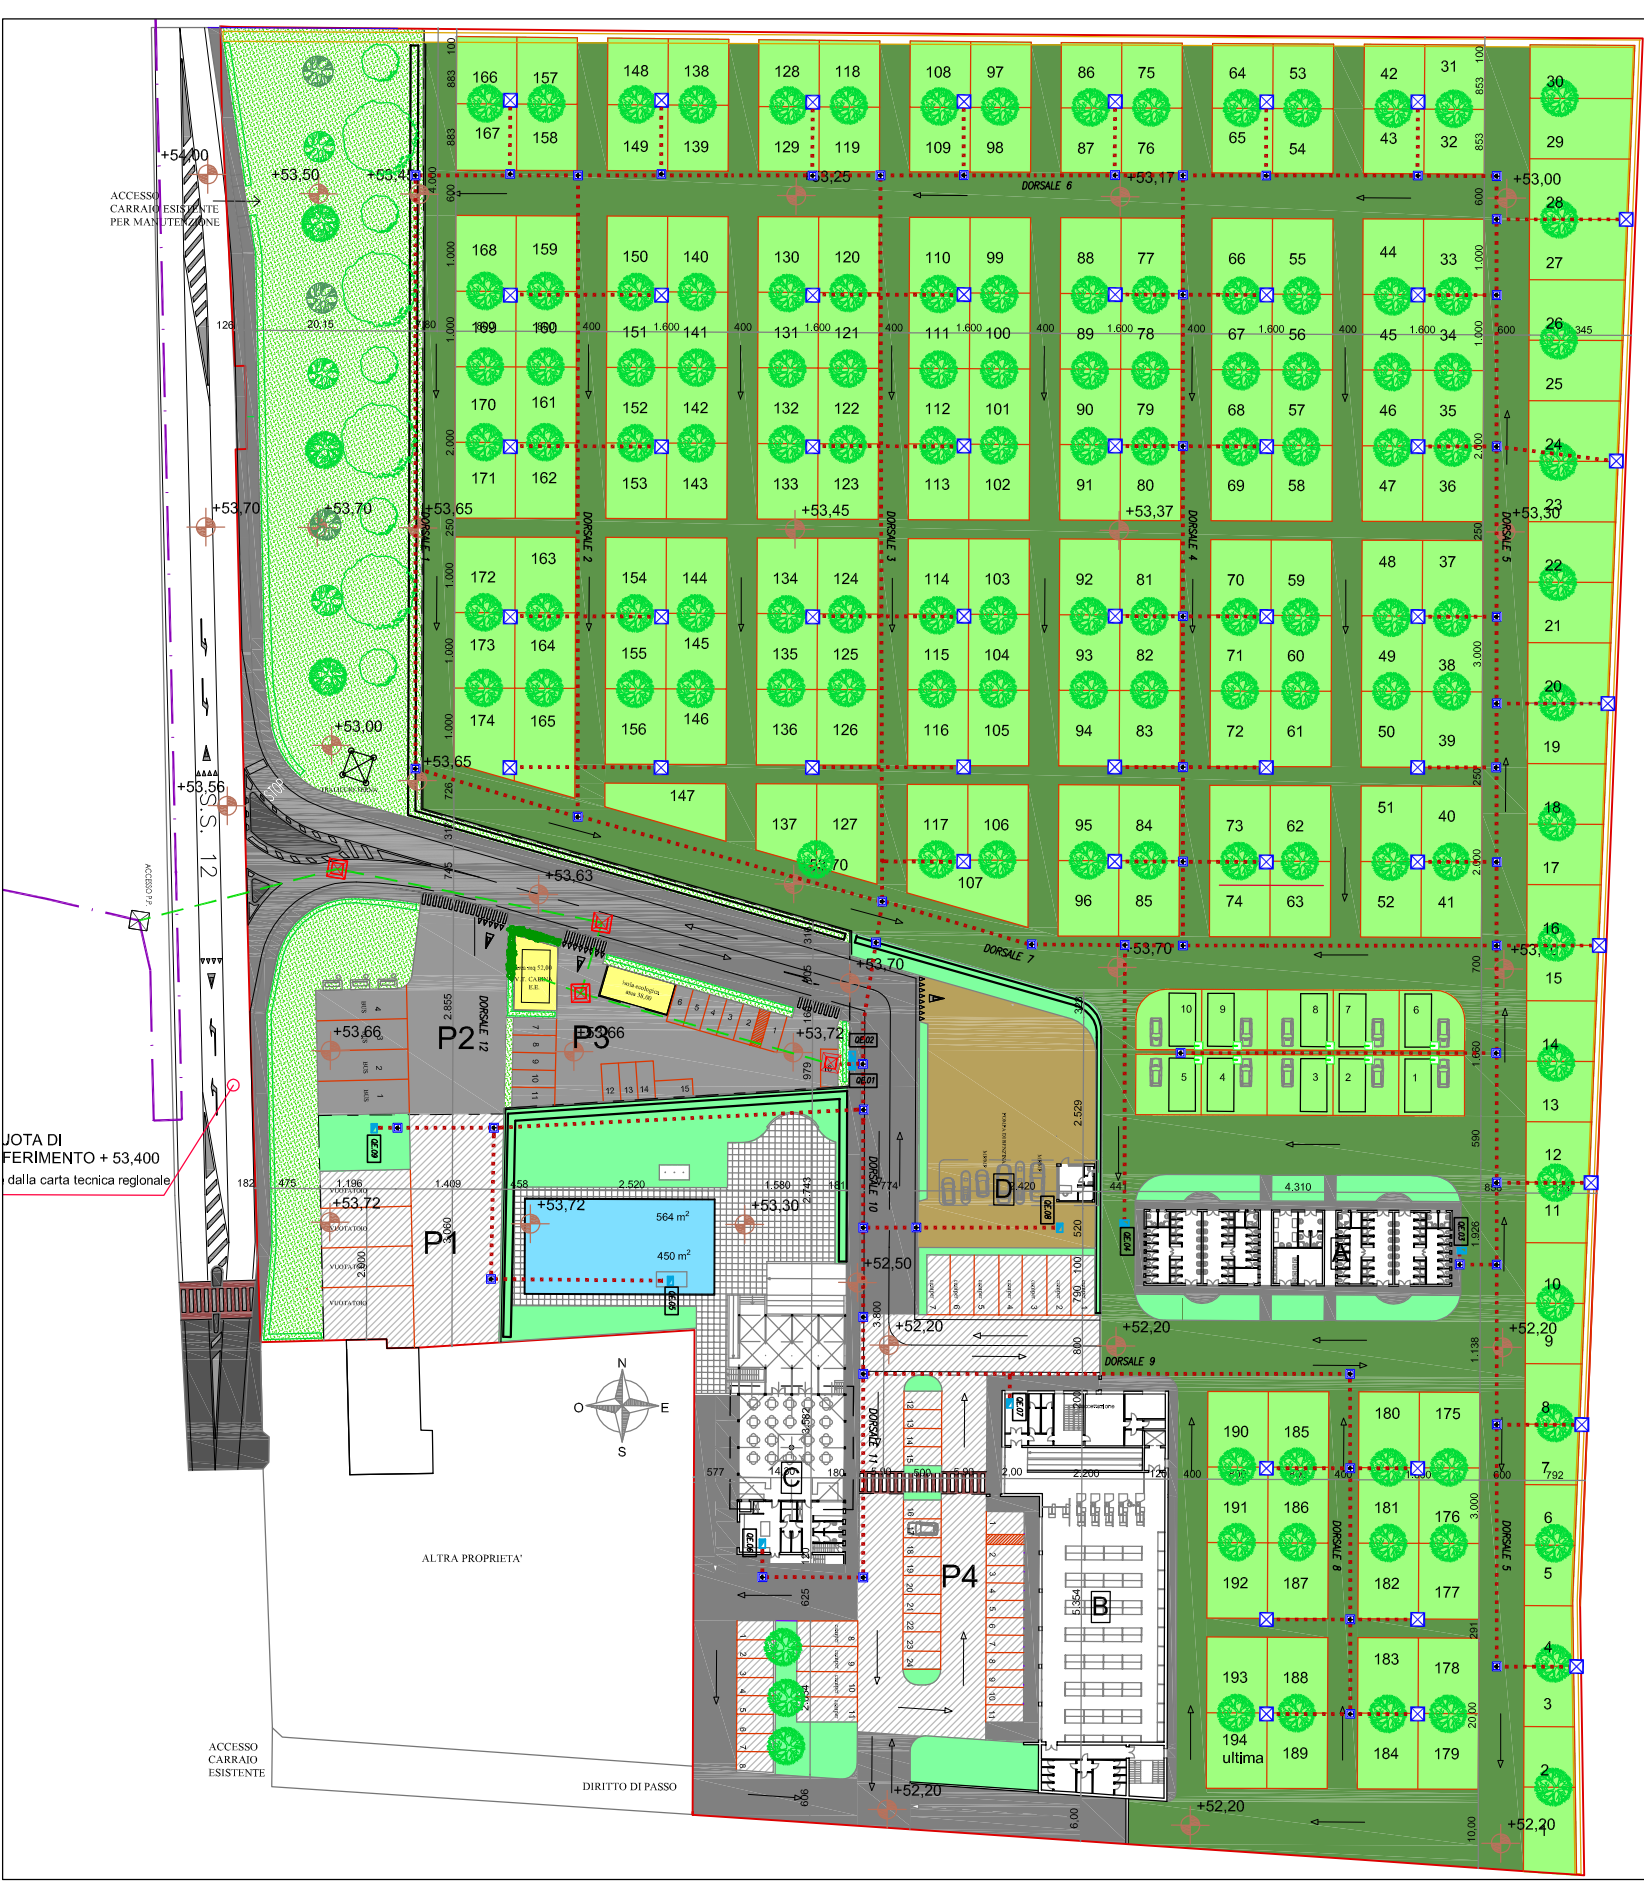


LEGENDA

- RETE ENERGIA ELETTRICA ESISTENTE M.T.
- CANALIZZAZIONI MT + BT (VEDI PARTICOLARE)
- CAMERETTA ANGOLO GIUNTI BLOCCHI (MIS. ESTERNE 1.90X2.40Xh1.30)
- CAMERETTA ESISTENTE ANGOLO GIUNTI BLOCCHI (MIS. ESTERNE 1.90X2.40Xh1.30)
- QUADRI ELETTRICI, PUNTI ALIMENTAZIONE UTENZE, POZZETTI E DORSALI INTERRATE INTERNI AL PUA CHE SARANNO REALIZZATI PRIVATAMENTE COL 2° STRALCIO


Particolare P2: CABINA ELETTRICA

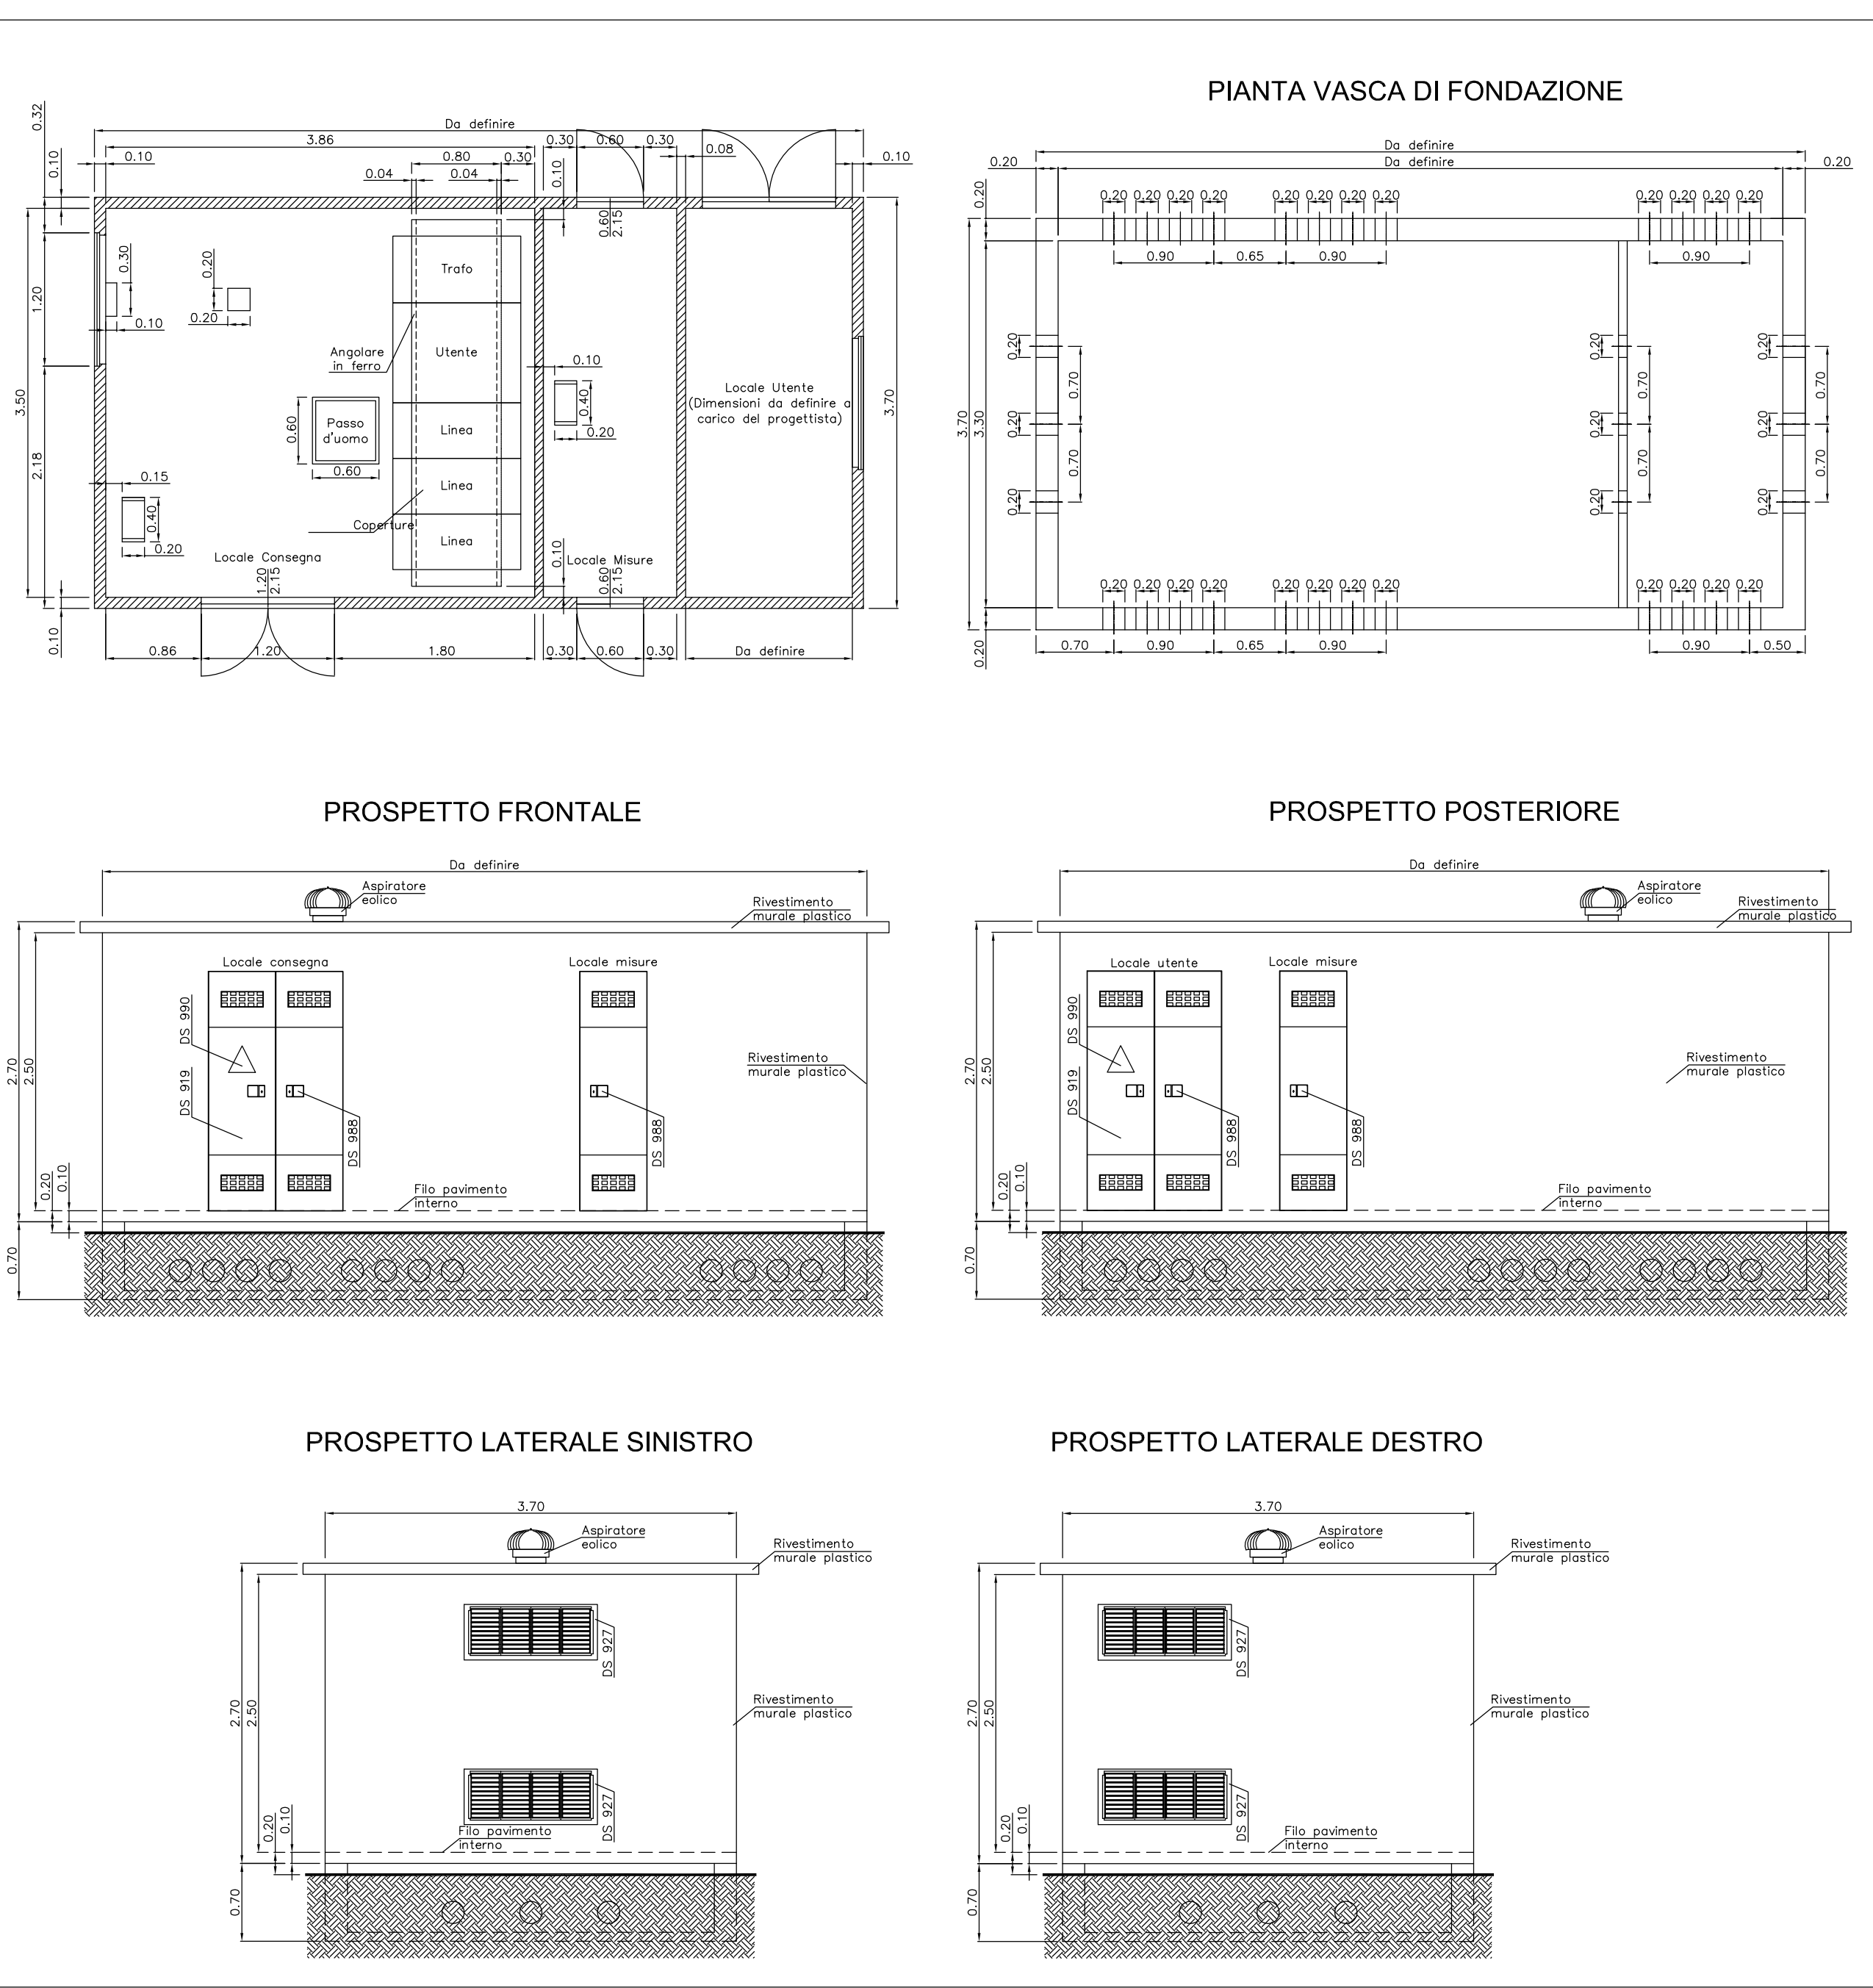


Particolare messa terra cabina
- corda di rame nuda Ø 50 mmq
- doppio anello ciascuno a distanza di 1 metro e profondi 1 e 2 metri

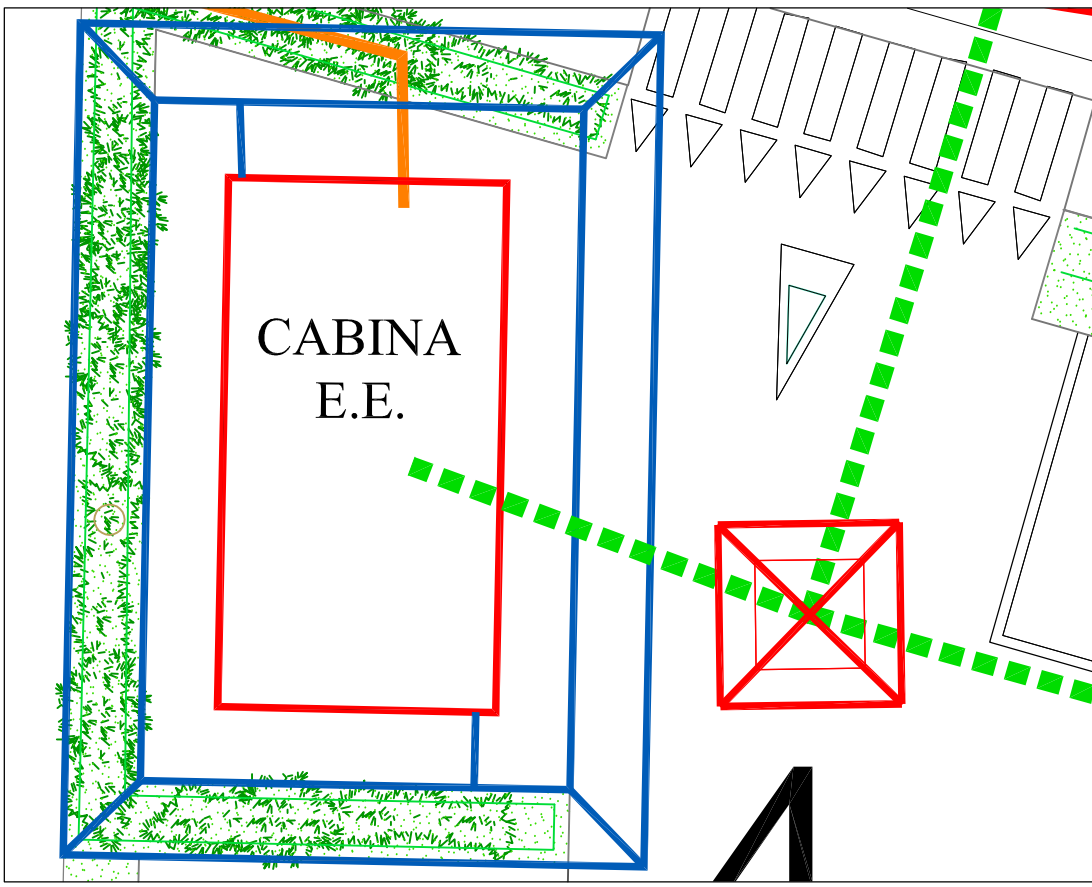


PARTICOLARE CAMERETTA IN BLOCCHI 240X190
scala 1:50

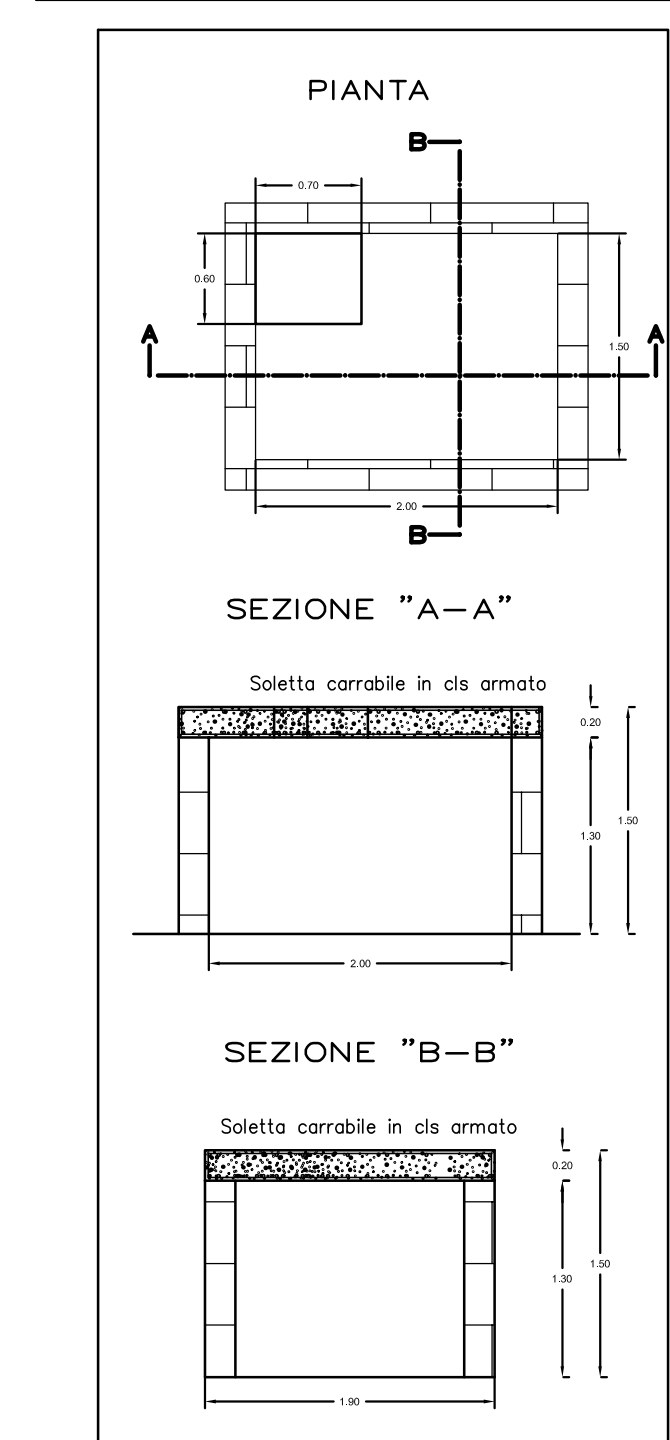


SEZIONE DI SCAVO

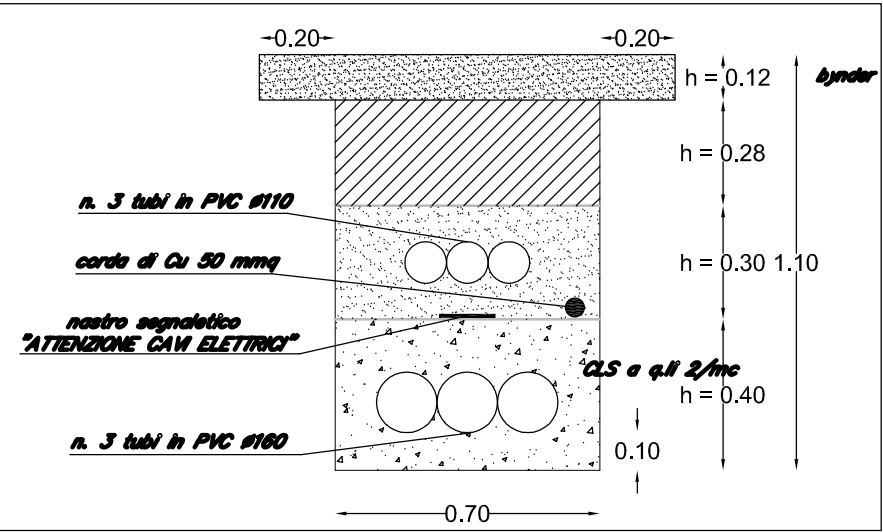

Particolare linea neutro cabina elettrica

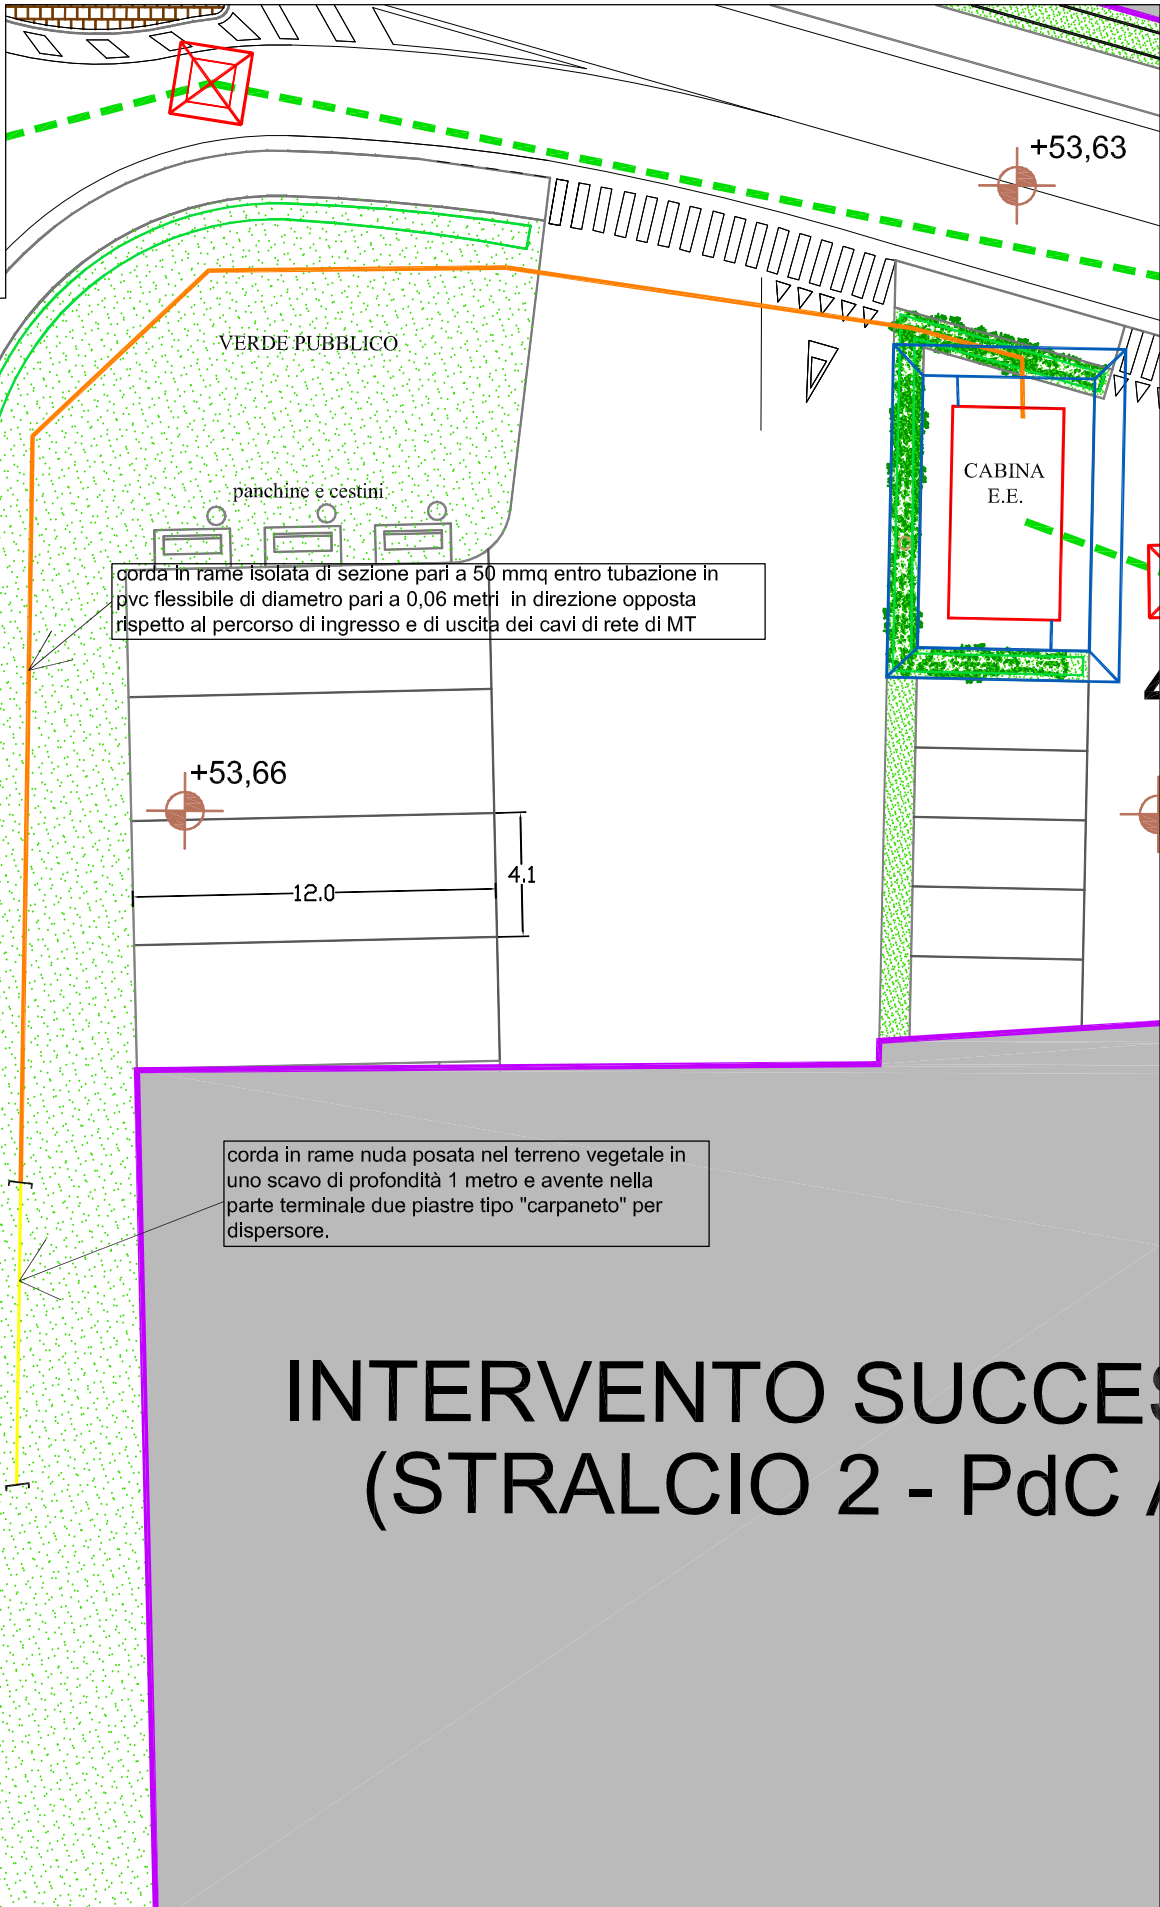


RETE ESISTENTE

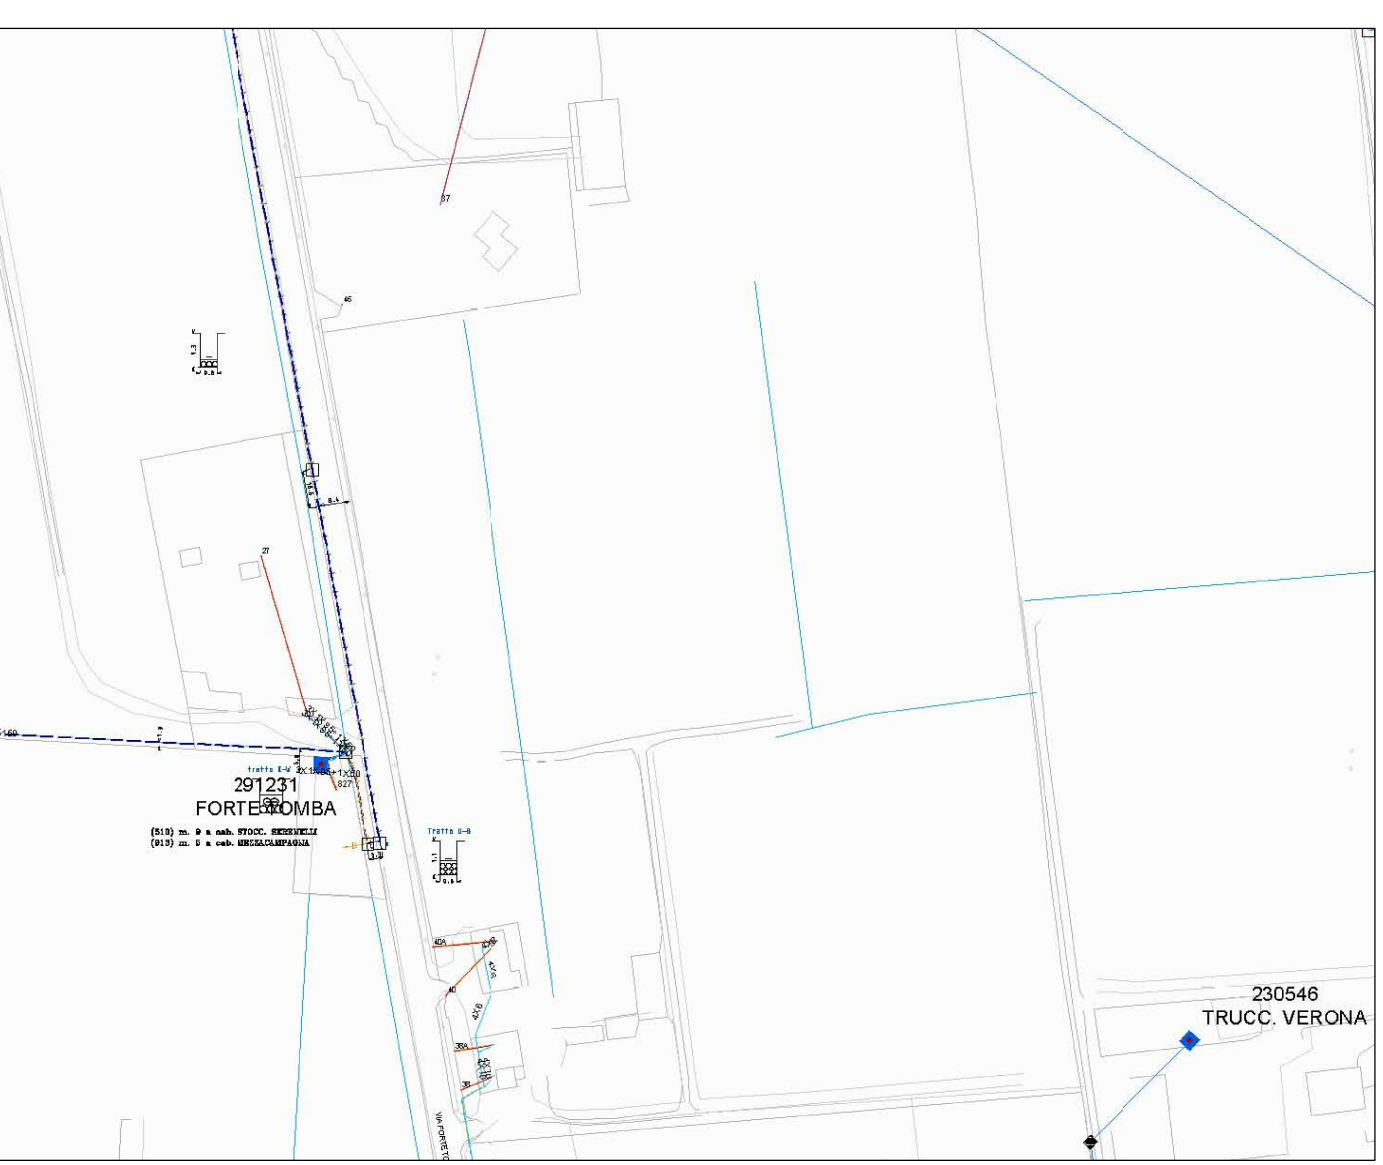

ESTRATTO CARTA TECNICA REGIONALE

Elemento: 144041 "Cà di David" Scala 1:5000

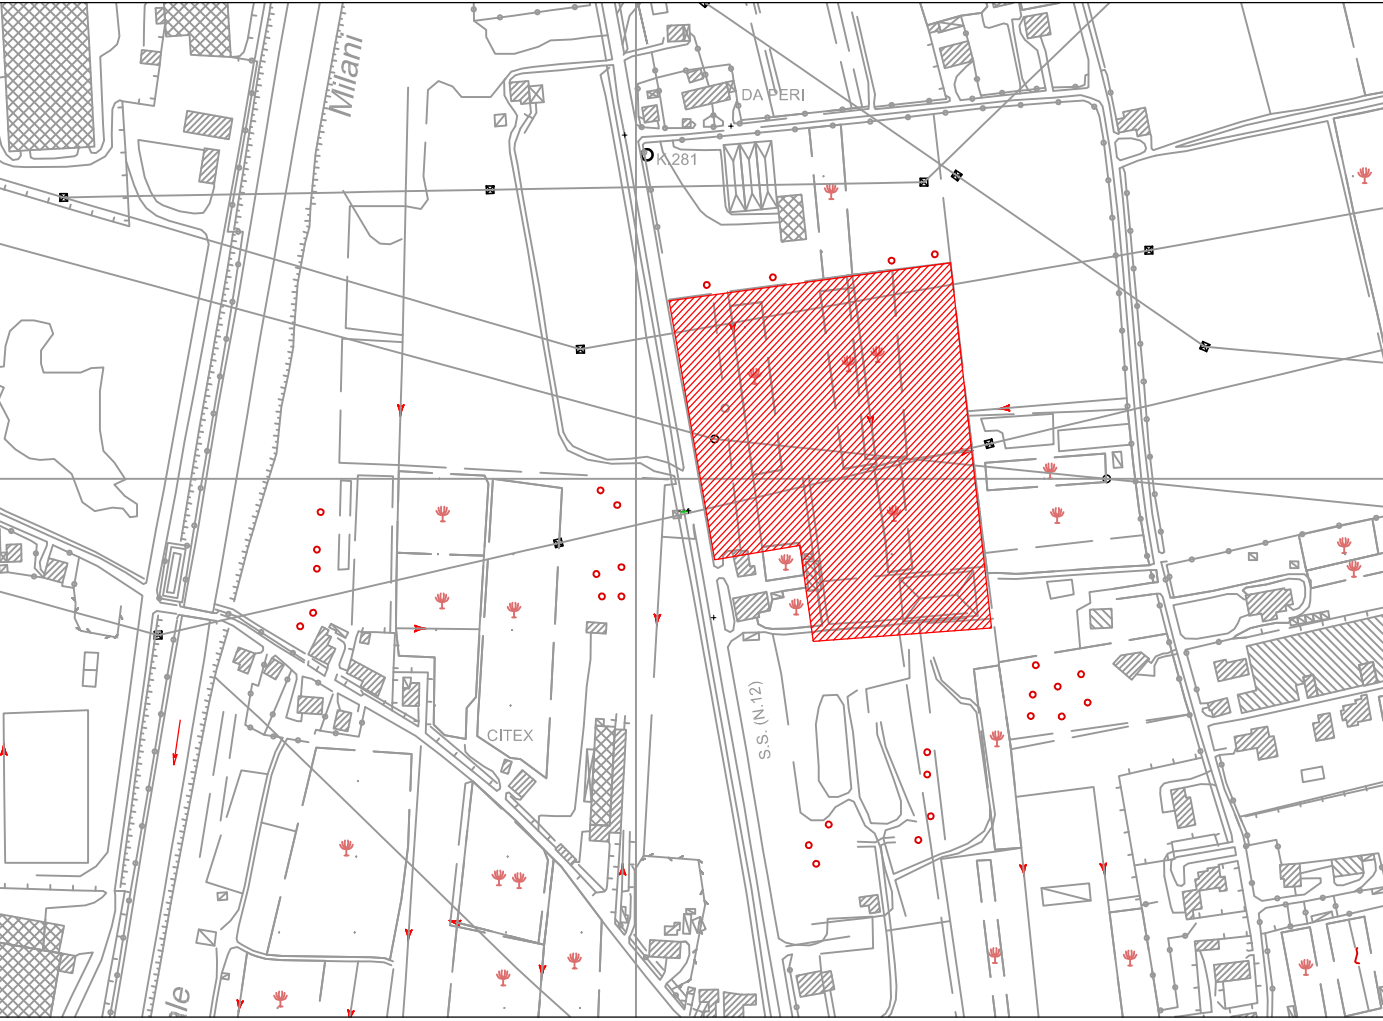

ESTRATTO ORTOFOTO



COMUNE DI VERONA

Provincia di Verona

Oggetto PIANO URBANISTICO ATTUATIVO
E PROGETTO DEFINITIVO-ESECUTIVO
"CAMPEGGIO DI TRANSITO CA' DI DAVID"
Scheda norma 65 ATO 10 del Piano degli Interventi di Verona

Tavola

9.4

Titolo tavola

RETE ENERGIA ELETTRICA

Arch. Lino Garbin
Via della Repubblica 44 E - 37010
A/R - Tel. 335 6942411
e-mail: garbin@tecnicinequipe.org

Arch. Manfredi Occhionero
Via Santa Maria Rocco Maggione, 22 - 37126
Verona - Tel. 3487768339
e-mail: m.occhionero@virgilio.it

Progettista:
Arch. Lino Garbin
Via della Repubblica 44 E - 37010
A/R - Tel. 335 6942411
e-mail: garbin@tecnicinequipe.org

Ing. Ilario Rossi
Via Nino Bizio, 9 - 37036
S. Martino S.A. - Tel. 348522392
e-mail: ing.ilarirossi@yahoo.it

Ing. Anna Rossi
Via Nino Bizio, 9 - 37036
S. Martino S.A. - Tel. 3472963993
e-mail: ing.annarossi@gmail.com

Progettista:
Arch. Manfredi Occhionero
Via Santa Maria Rocco Maggione, 22 - 37126
Verona - Tel. 3487768339
e-mail: m.occhionero@virgilio.it

Geologo dott. Franco Gandini
Via San Vitale, 18a - 37028
Rovato Veronese - Tel. 336771499
e-mail: geologo_gandini@yahoo.it

Geom. Trevisan Daniele
Geom. Valerio Emanuele
Via Villa 54 Mezzano di Sotto (VR) tel. 0458886600
Via del Bersagliere 16, 37063 Isola della Scala (VR) tel. 0456630398

Immobiliare Brennero S.a.s.
via Monte Grappa, 44
37050 Povegliano Verona