
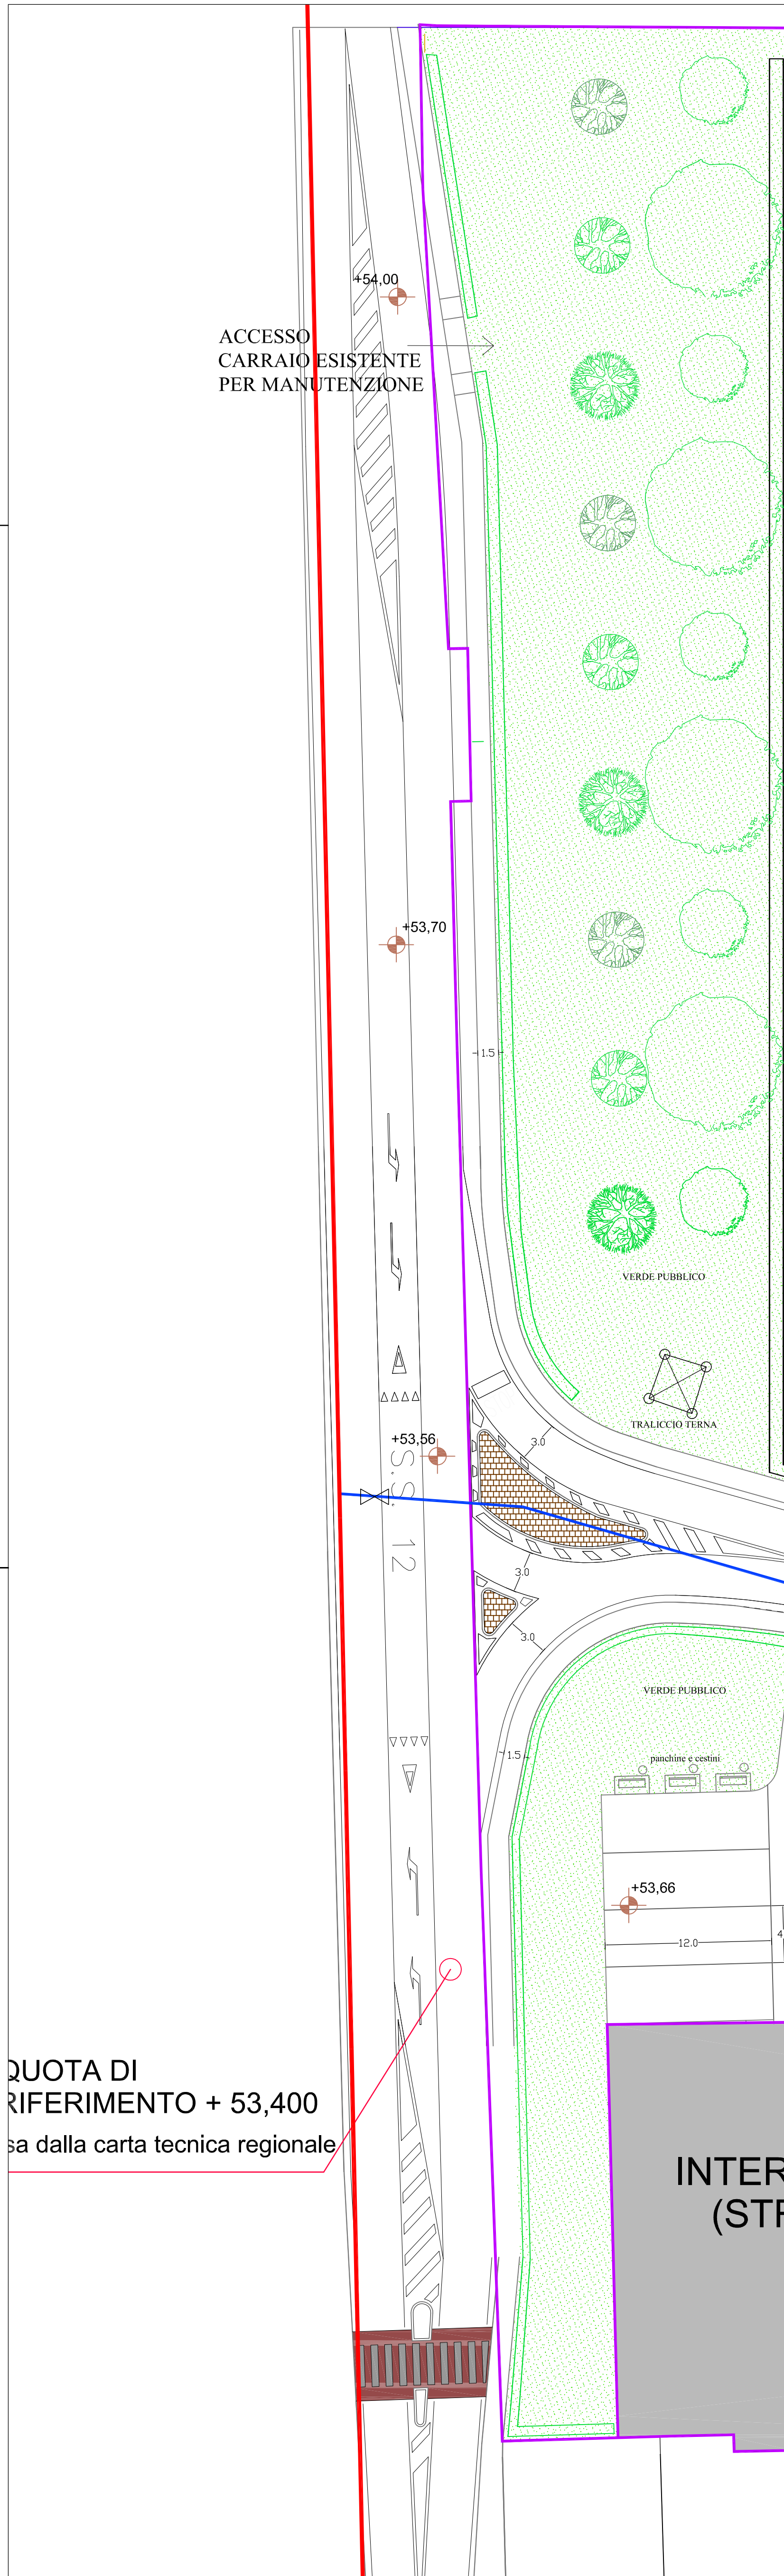


PLANIMETRIA AREA DI PROGETTO - STRALCIO 1 Scala 1:250

**PLANIMETRIA INTERO AMBITO PUA - Scheda norma 65 ATO 10 del Piano degli**

Inteventi Comune di Verona Scala 1:1000

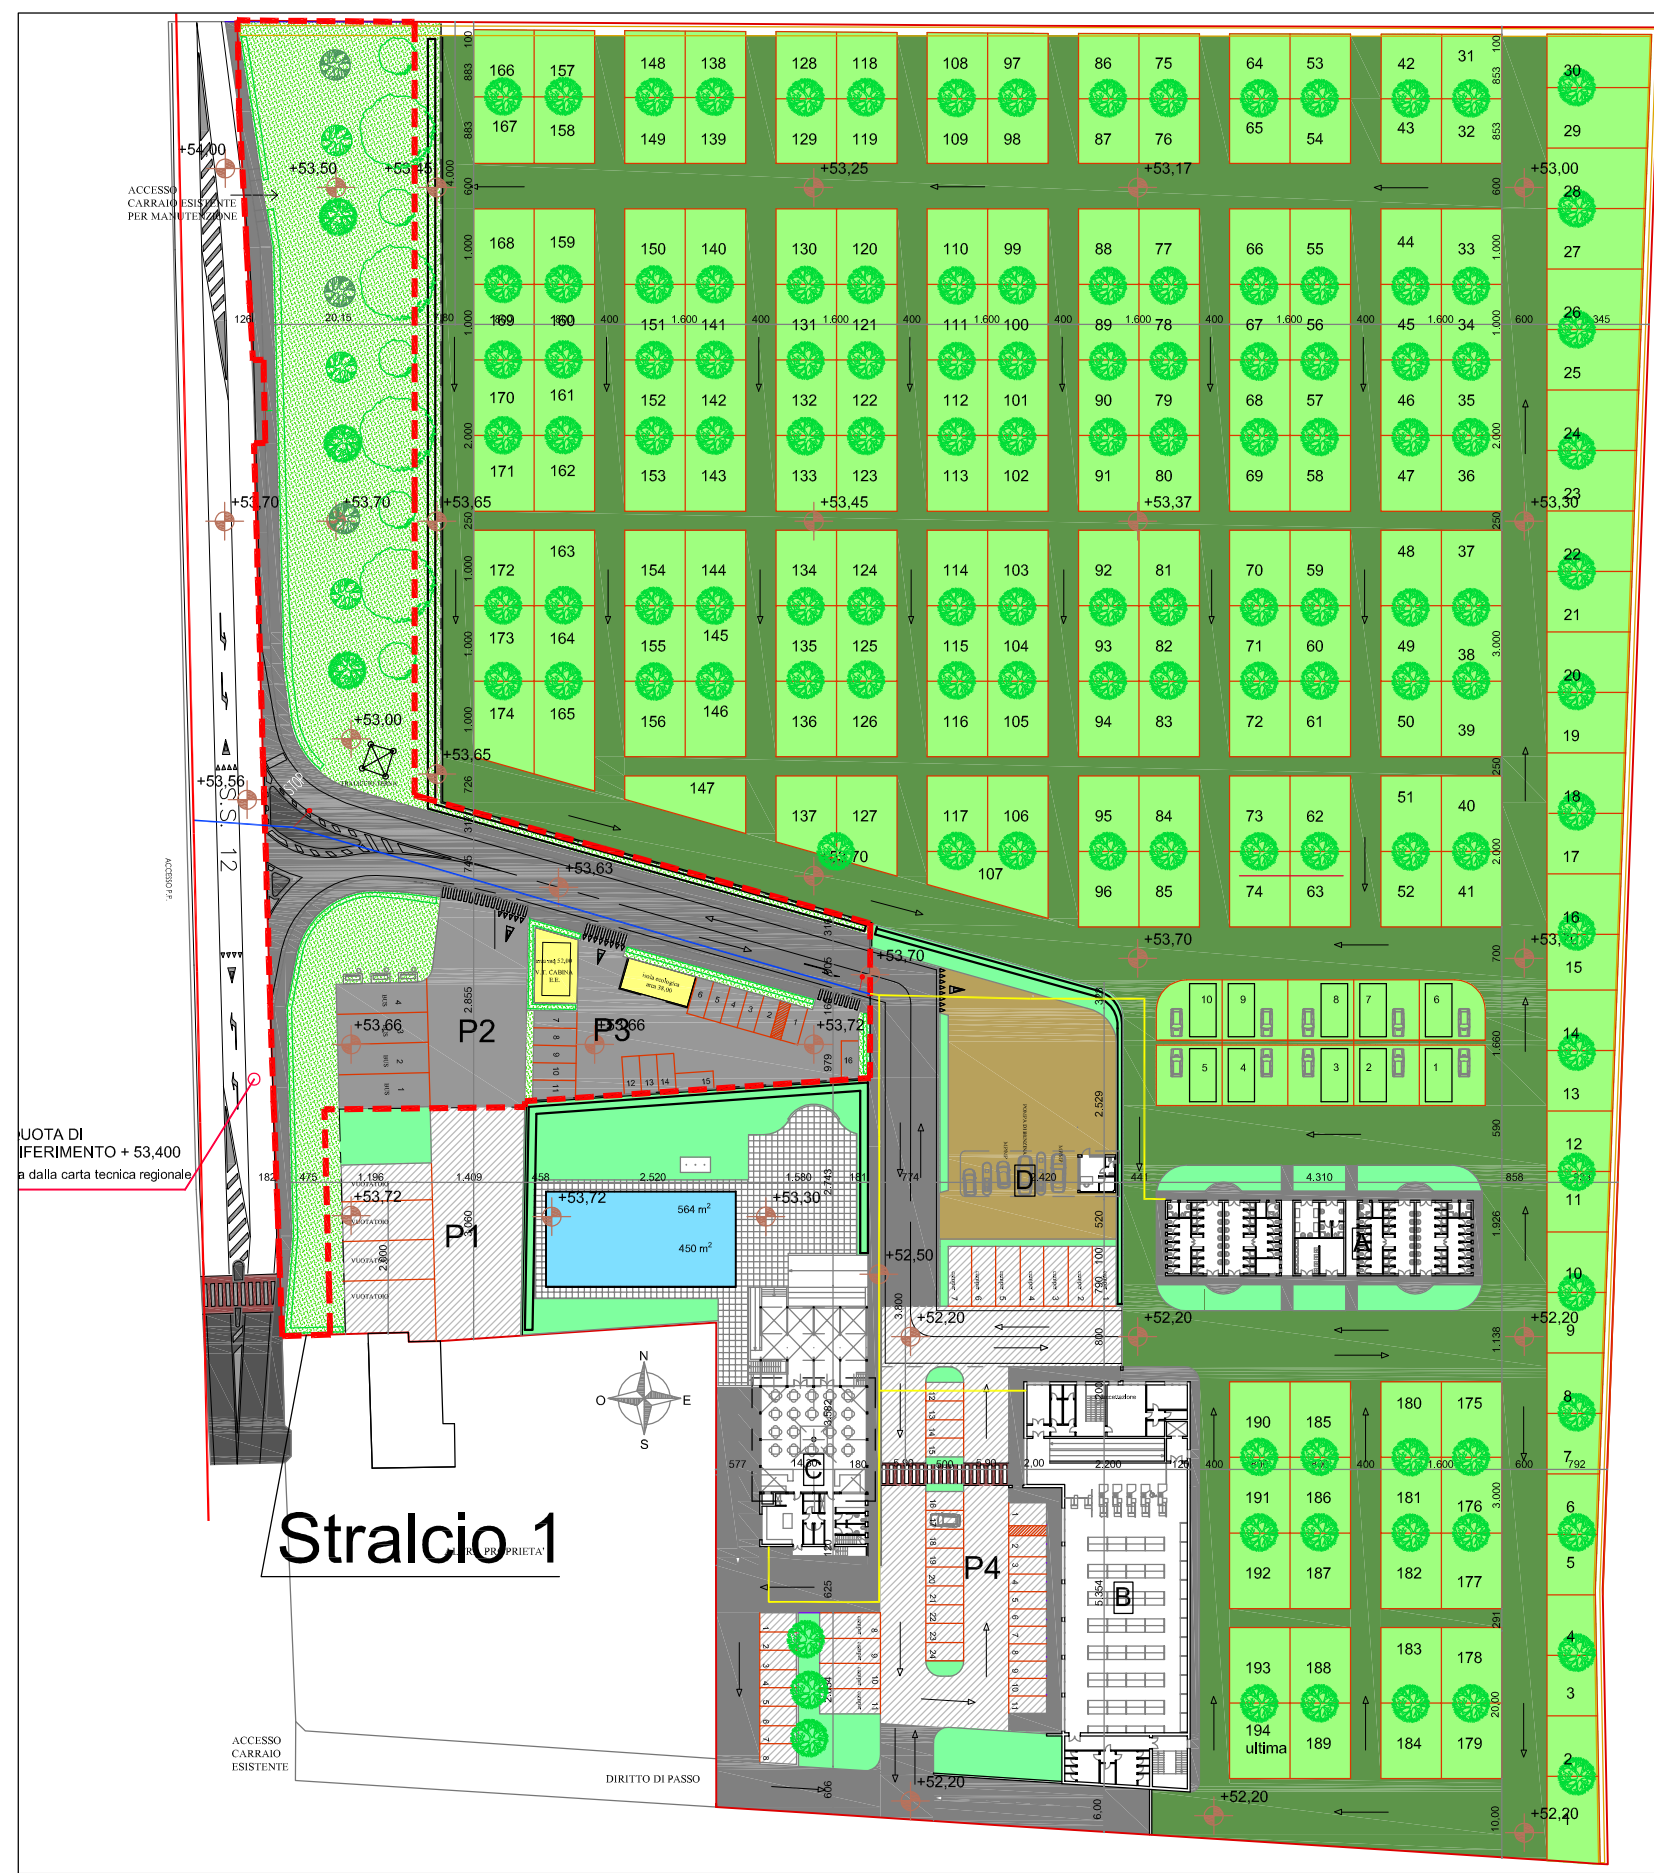


LEGENDA

- | | |
|---|-------------------------------------|
|  | RETE GAS METANO ESISTENTE |
| | TUBAZIONE IN ACCIAIO Ø 80 |
|  | RETE GAS METANO DI PROGETTO |
| | TUBAZIONE IN ACCIAIO Ø 100 |
|  | TUBAZIONI INTERNE AL PUA REALIZZATE |
| | PRIVATAMENTE COL 2° STRALCIO |
|  | VALVOLA DI INTERCETTAZIONE |

N.B.

PER LA MODALITA' DI REALIZZAZIONE DEL PUNTO DI MISURA E LE RELATIVE CARATTERISTICHE, RIFERIRSI ALLE SPECIFICHE TECNICHE DELL'ENTE GESTORE (AGSM S.P.A.) ALLEGATE ALLA DOCUMENTAZIONE DI PROGETTO (DO 172 Rev. 00 "Prescrizioni tecniche per la fornitura di pezzi speciali per la protezione catodica delle tubazioni di trasporto gas naturale"

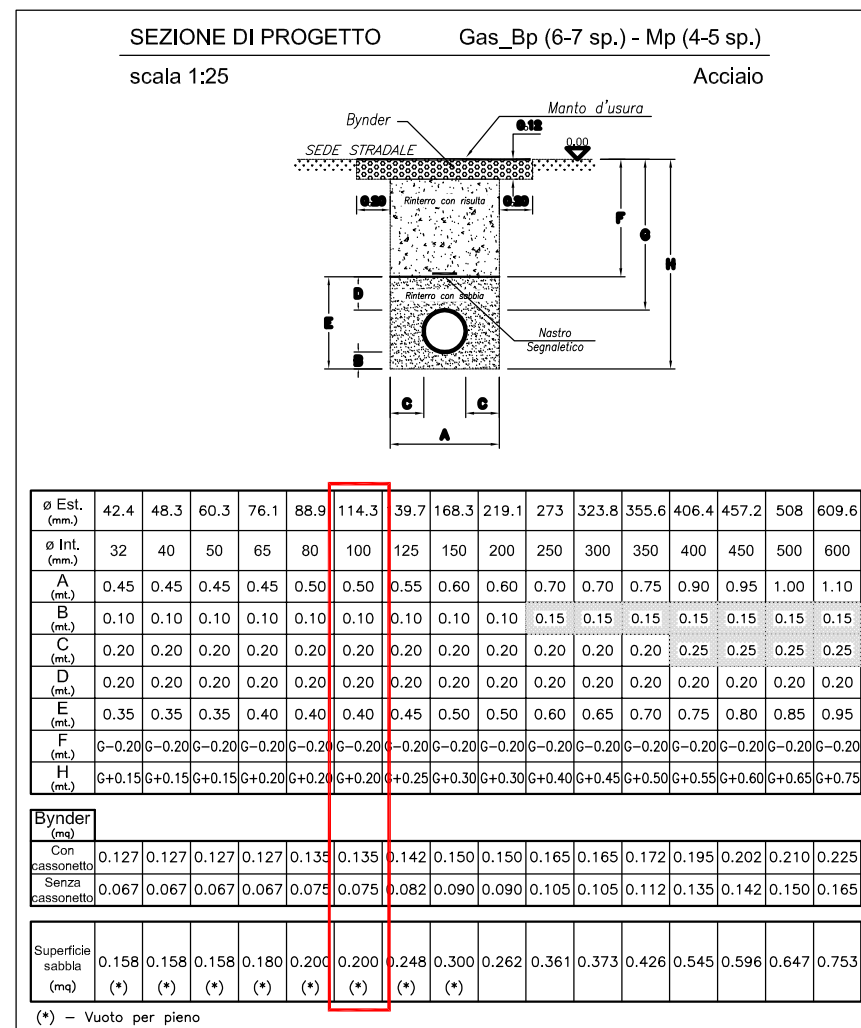

Rete esistente A.P.




Rete esistente B.P.



ESTRATTO CARTA TECNICA REGIONALE

Elemento: 144041 "Cà di David"

Scala 1:5000

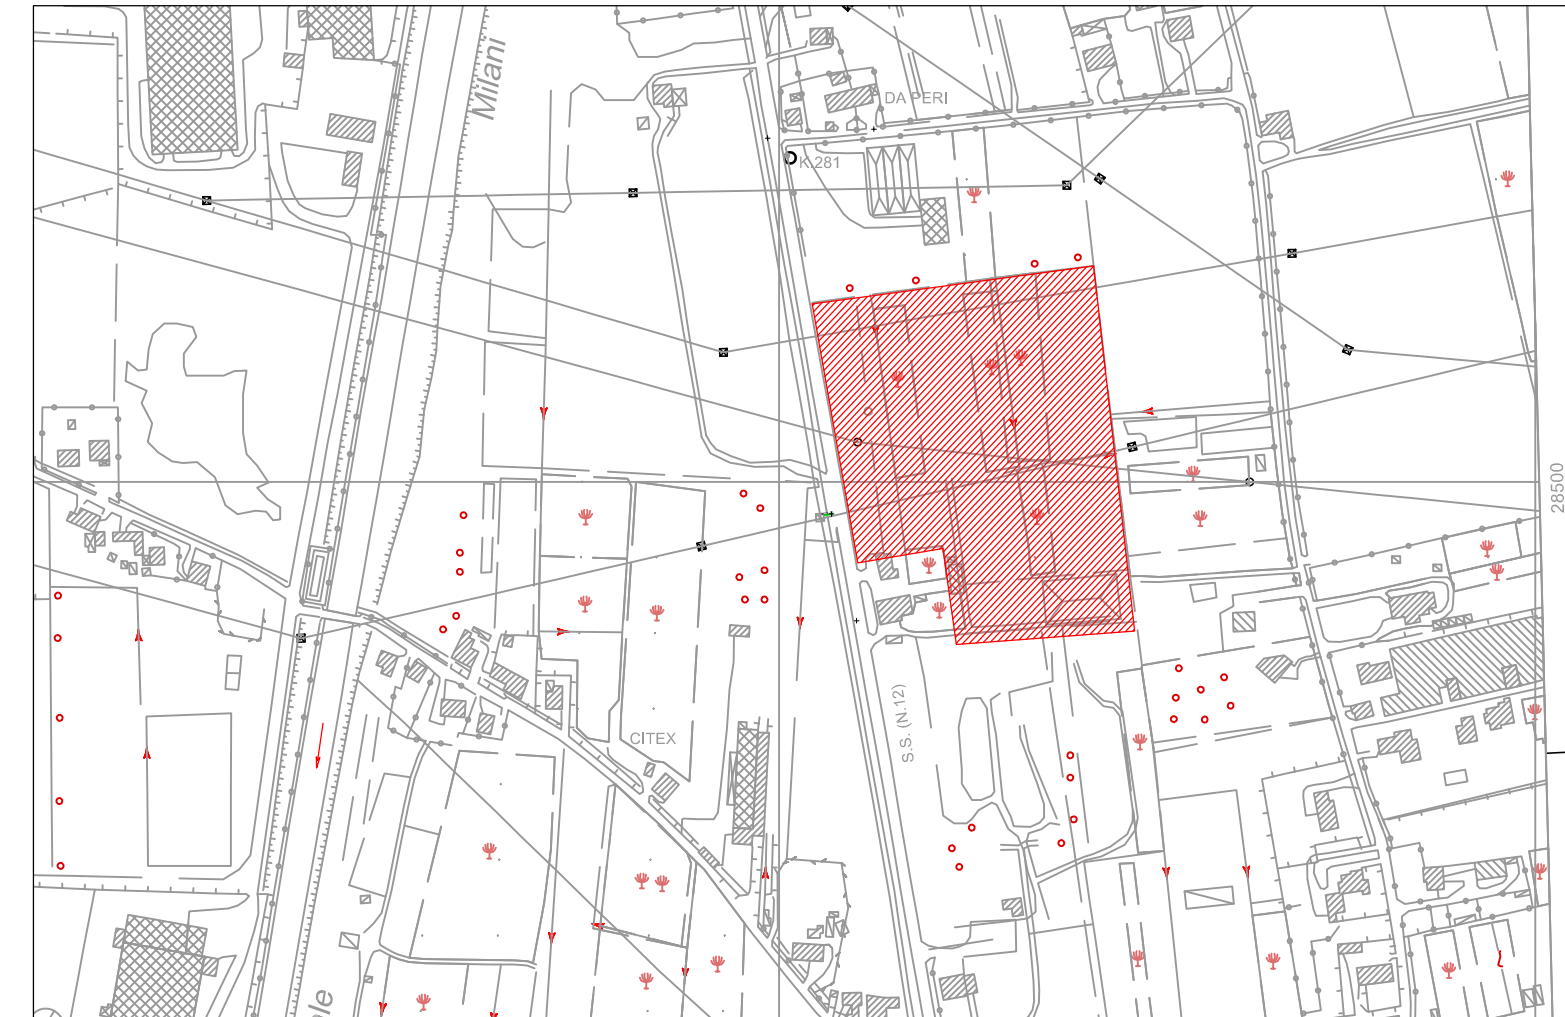

ESTRATTO ORTOFOTO

scala 1:10.000



COMUNE DI VERONA

Provincia di Verona

Oggetto	PIANO URBANISTICO ATTUATIVO E PROGETTO DEFINITIVO-ESECUTIVO "CAMPEGGIO DI TRANSITO CA' DI DAVID" Scheda norma 65 ATO 10 del Piano degli Interventi di Verona
---------	--

Tavola

9.6

Titolo tavola

RETE GAS

Gruppo di lavoro:

Arch. Lino Garbin
Via della Repubblica 44 E - 37010
Affi - Tel. 335 6942441
e-mail: garbin@tecnicinequipe.org

Arch. Manfredo Occhi
Via Santa Maria Rocca Maggiore,
Verona - Tel. 3487768339
e-mail: m_occhionero@virgilio.it

Ing. Ilario Rossi
Via Nino Bixio, 9 - 37036
S. Martino B.A. - Tel. 3485223392
e-mail: ing.ilarirossi@yahoo.it

Ing. Anna Rossi
Via Nino Bixio, 9 - 37036
S. Martino B.A. - Tel. 3472963993
e-mail: ing.annarossi@gmail.com

Geologo dott. Franco Gandini
Via San Vitale, 18a - 37028
Roverè Veronese - Tel. 336771499
e_mail: geologo_fgandini@yahoo.it

Geom. Trevisan Daniele
Geom. Valerio Ermanno
Via Villa 54 Mezzane di Sotto (VR) tel. 045/88
Via L. D'Annunzio 10 - 37000 L. 15.05.00

Progettista:
Arch. Lino Garbin
Via della Repubblica 44 E - 37010
Affi - Tel. 335 6942441
e-mail: garbin@tecnicinequipe.org

Progettista:
Arch. Manfredo Occhionero
Via Santa Maria Rocca Maggiore, 22 - 37121
Verona - Tel. 3487768339
e-mail: m_occhionero@virgilio.it

Committente
Immobiliare Brennero S.a.s.
vai Monte Grappa, 44
37050 Povegliano Verona

Data Novembre 2013

Rev. 2 08/11/2013

Rep. Clienti A/20

A/2013

Scala VARIE