

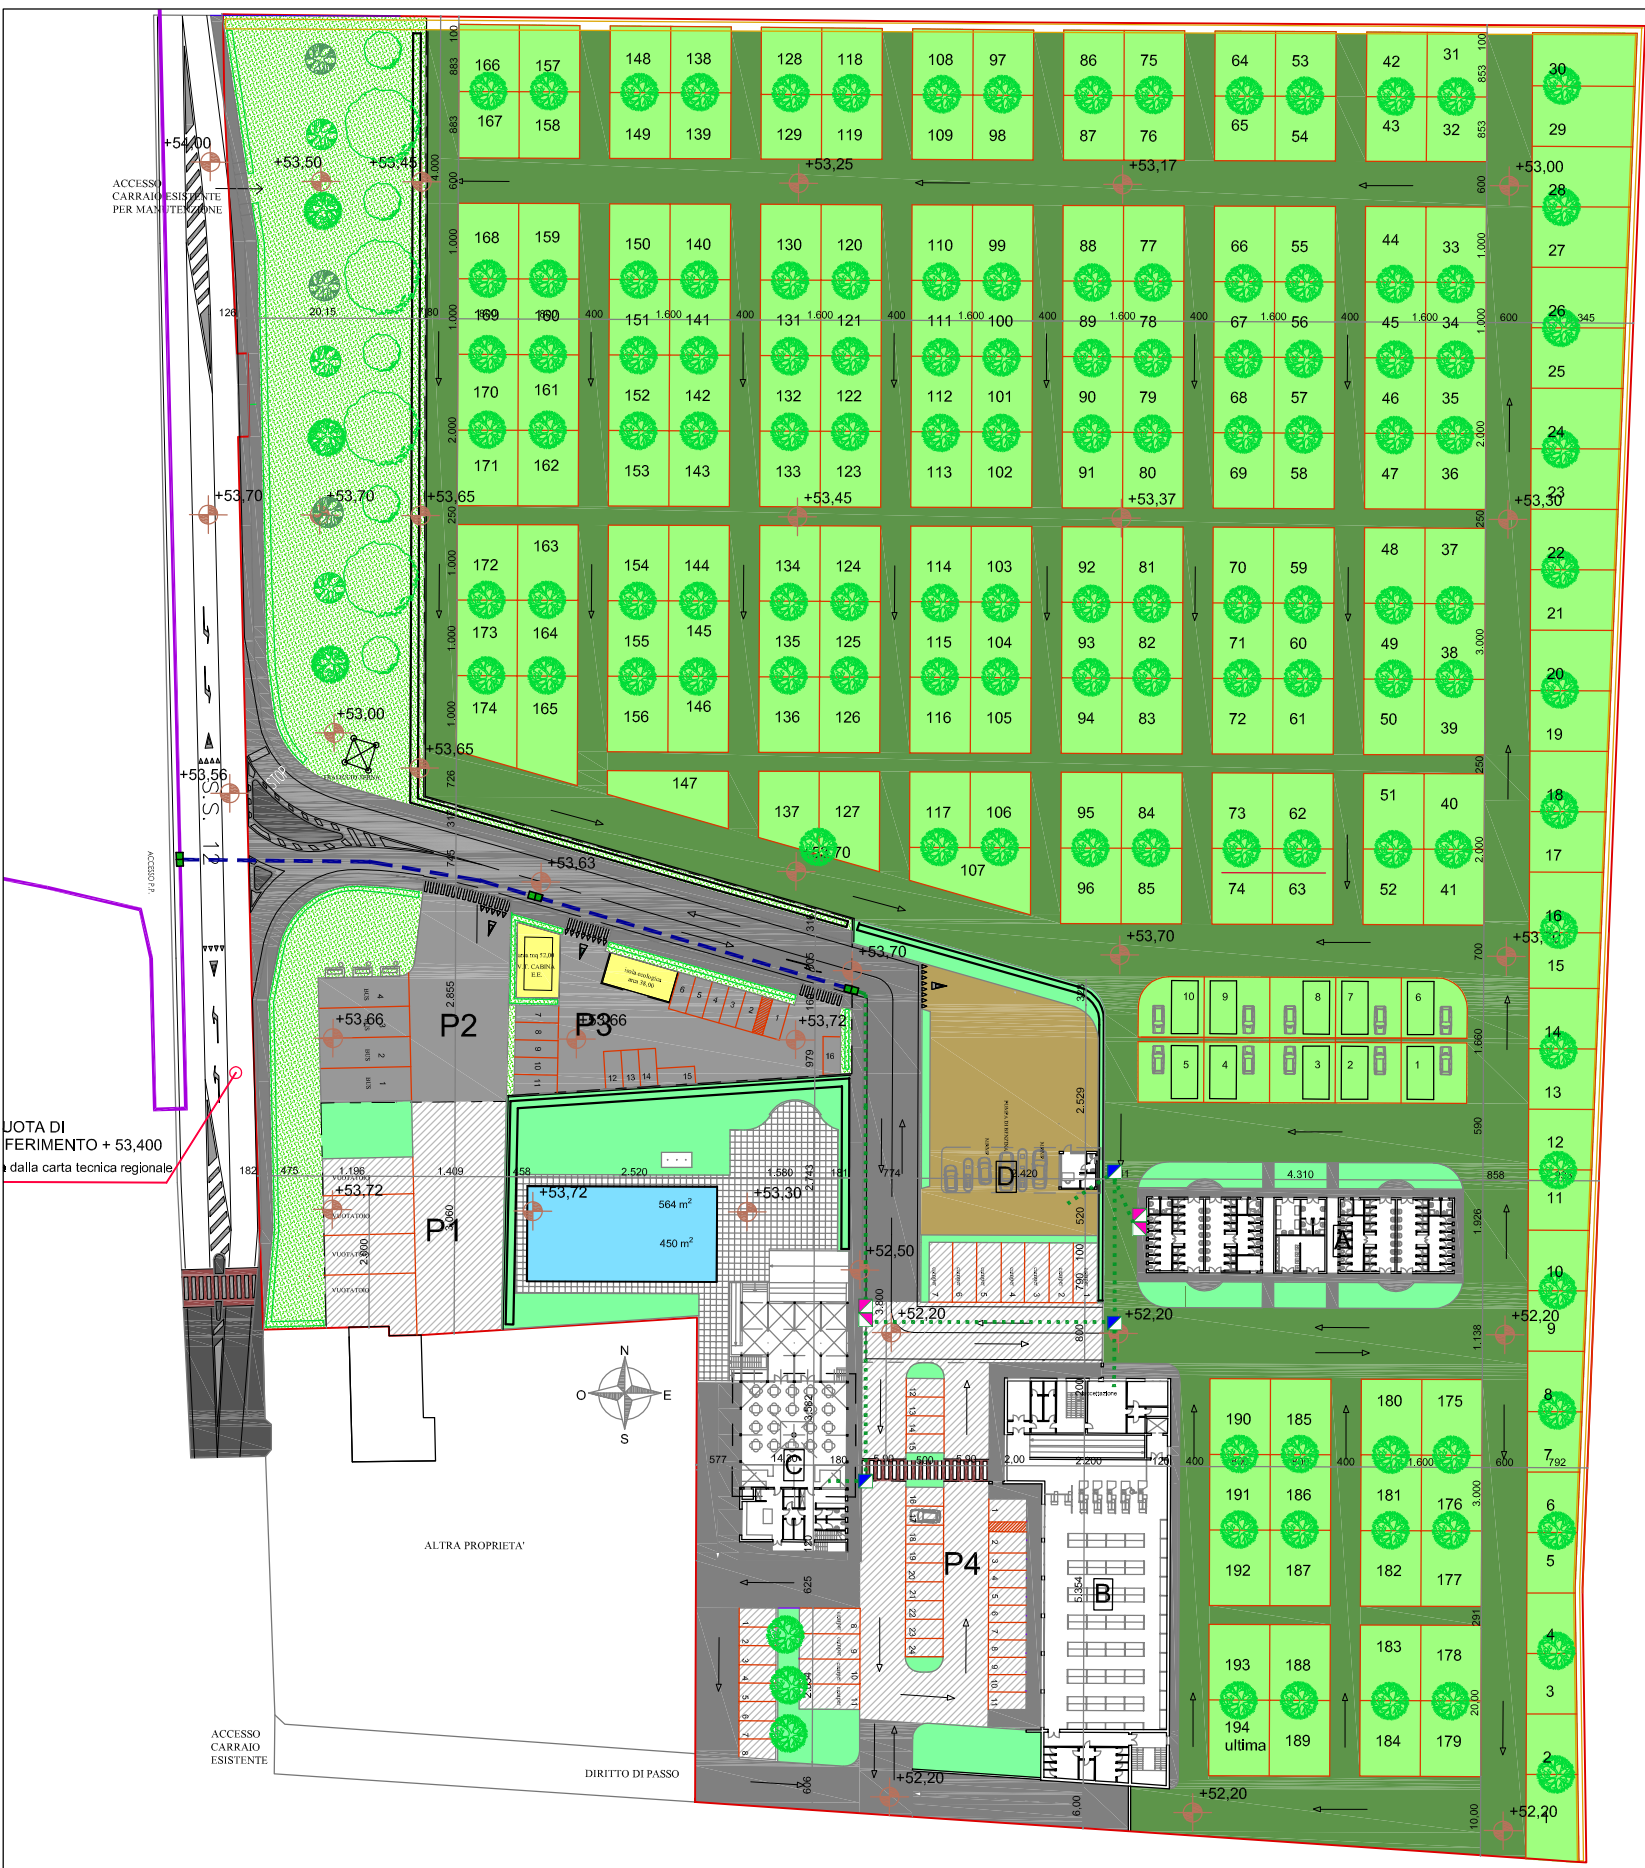


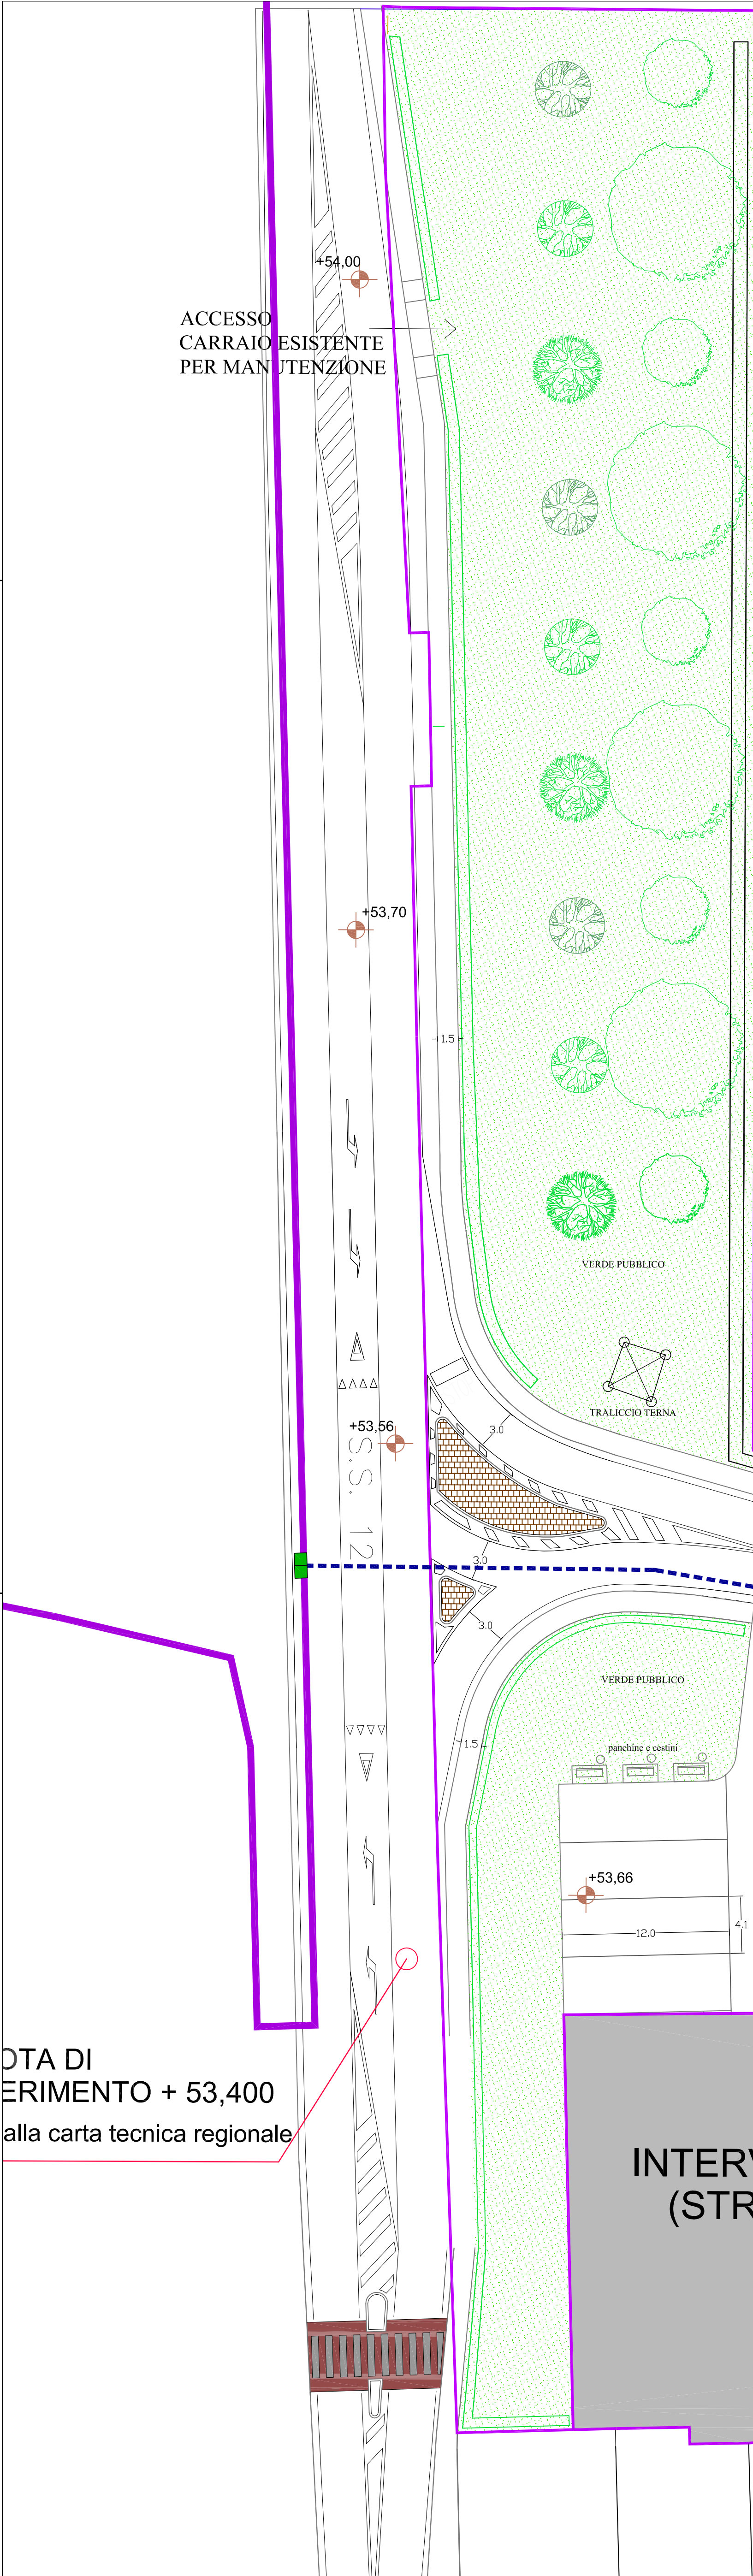


SEZIONE TIPO DI SCAVO

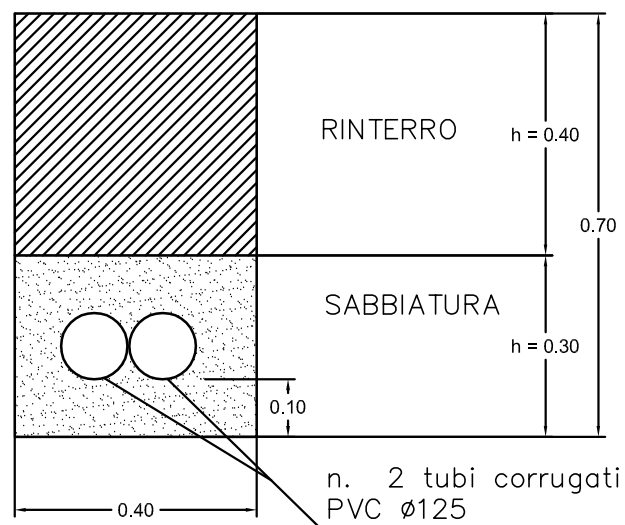

PARTICOLARE POZZETTI

Pozzetto 125x80 prefabbricato in calcestruzzo.

Il pozzetto è costituito da un elemento base, uno o due elementi di sopralzato e da un anello portachiusino.

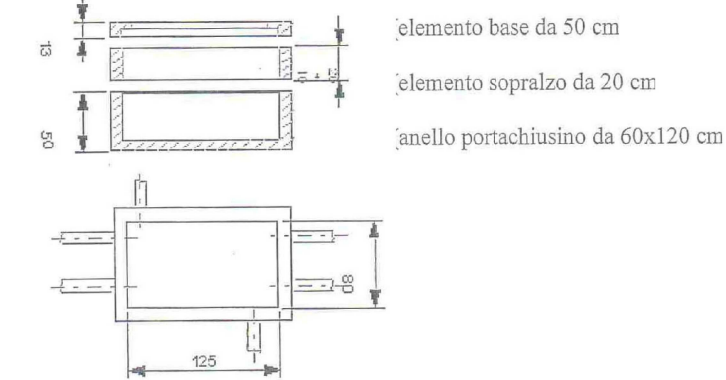

Chiusino 60x120 doppio in ghisa sferoidale classe D 400 (rispondente alla norma EN124) a quattro semicoperchi triangolari, con cerniere contrapposte o allineate. Da impiegare su pozzetti 125x80.




LEGENDA

- CAVI TELECOM ESISTENTI
- CANALIZZAZIONI DI PROGETTO IN TUBO CORRUGATO n° 2 PVC DA 125 mm.
- POZZETTO 125x80 (VEDI PARTICOLARE)
- POZZETTI E TUBAZIONI INTERNI AL PUA CHE SARANNO POSATI PRIVATAMENTE COL 2° STRALCIO

ESTRATTO CARTA TECNICA REGIONALE


Elemento: 144041 "Ca di David"

Scala 1:5000

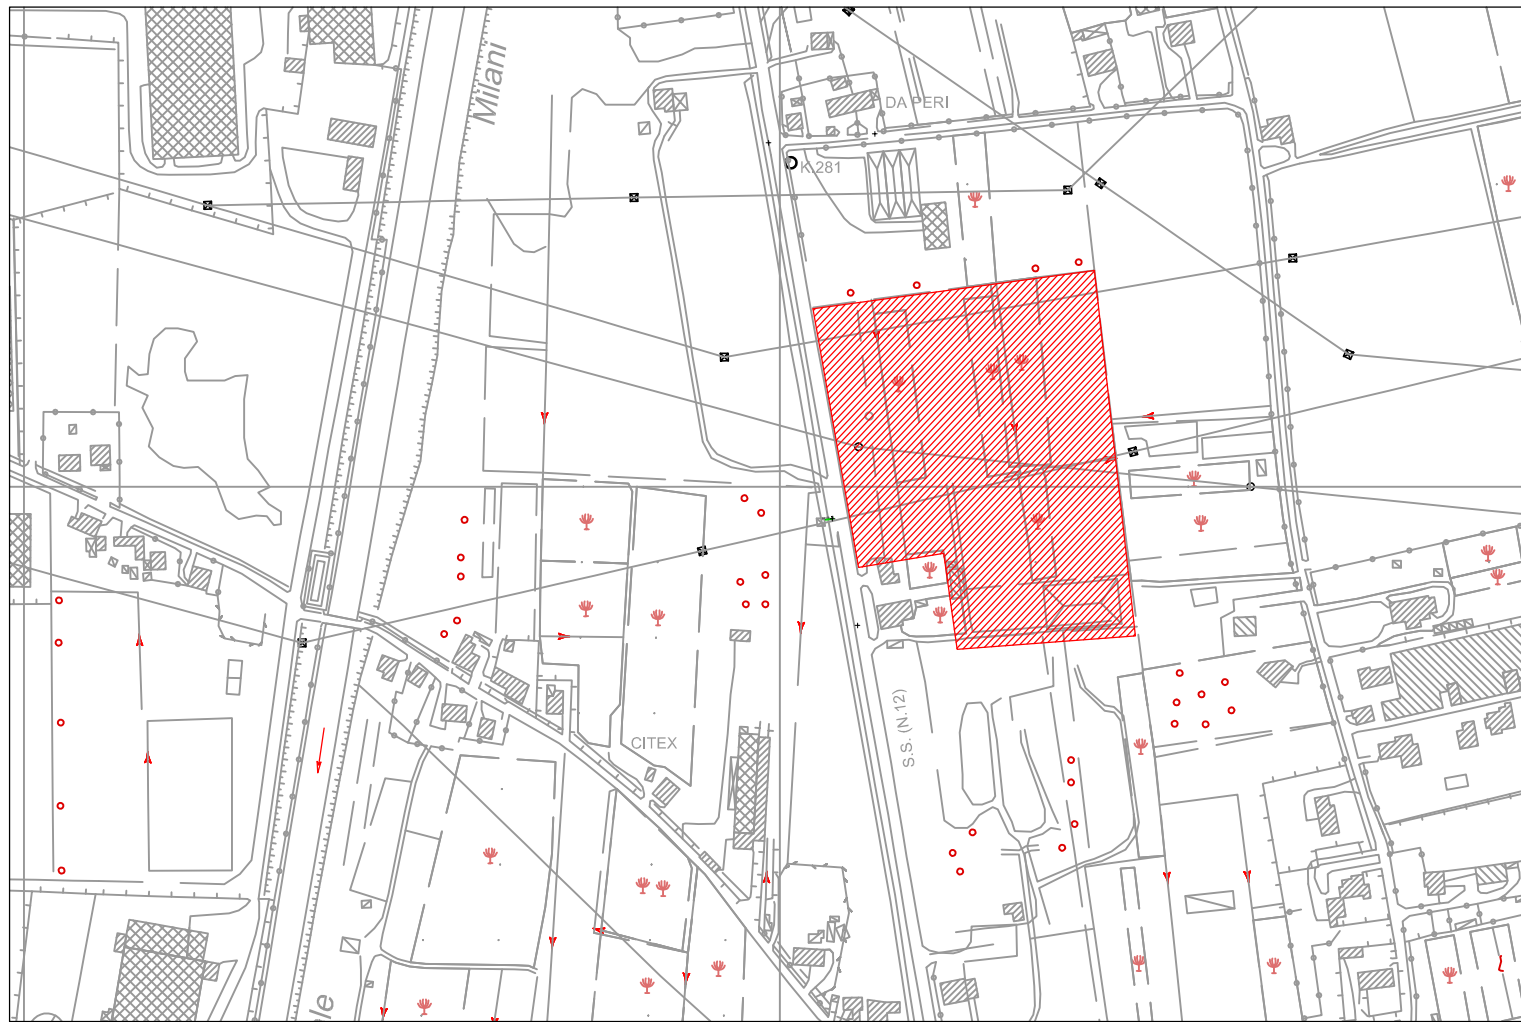

ESTRATTO ORTOFOTO

scala 1:10.000

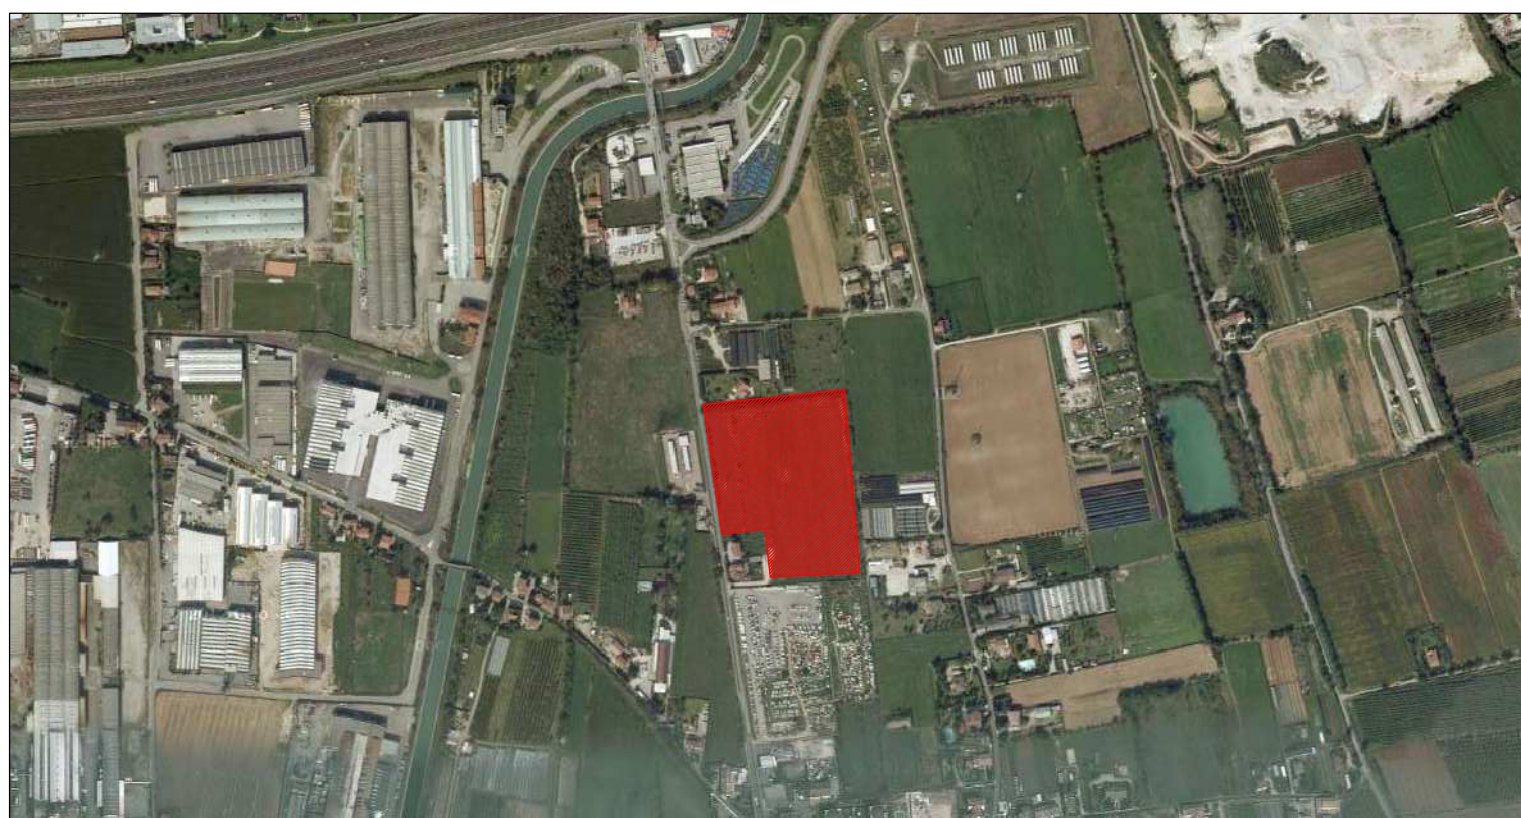

COMUNE DI VERONA

Provincia di Verona

Oggetto

PIANO URBANISTICO ATTUATIVO
E PROGETTO DEFINITIVO-ESECUTIVO
"CAMPEGGIO DI TRANSITO CA' DI DAVID"
Scheda norma 65 ATO 10 del Piano degli Interventi di Verona

Tavola

9.7

Titolo tavola

RETE TELECOM

Gruppo di lavoro:

Arch. Lino Garbin
Via della Repubblica 44 E - 37010
Ari - Tel. 335 6942441
e-mail: garbin@tecnicinequipe.org

Ing. Ilario Rossi
Via Nino Bixio, 9 - 37036
S. Martino B.A. - Tel. 3485223392
e-mail: ing.iliorossi@yahoo.it

Geologo dott. Franco Gandini
Via San Vitale, 18a - 37028
Roverè Veronese - Tel. 336771499
e-mail: geologo_fgandini@yahoo.it

Arch. Manfredo Occhionero
Via Santa Maria Rocca Maggiore, 22 - 37126
Verona - Tel. 3487768339
e-mail: m_occhionero@virgilio.it

Ing. Anna Rossi
Via Nino Bixio, 9 - 37036
S. Martino B.A. - Tel. 3472963993
e-mail: ing.annarossi@gmail.com

Geom. Trevisan Daniele
Geom. Valerio Ermanno
Via Villa 54 Mezzane di Sotto (VR) tel. 045/8880600
Via del Bersagliere 16, 37053 Isola della Scala (VR) tel. 045/6630398

Progettista:

Arch. Lino Garbin
Via della Repubblica 44 E - 37010
Ari - Tel. 335 6942441
e-mail: garbin@tecnicinequipe.org

Progettista:

Arch. Manfredo Occhionero
Via Santa Maria Rocca Maggiore, 22 - 37126
Verona - Tel. 3487768339
e-mail: m_occhionero@virgilio.it

Committente

Immobiliare Brennero S.a.s.
vial Monte Grappa, 44
37050 Povegliano Verona

Data

Marzo 2013

Rev.

1 05/03/2013

Rep. Clienti

A/2013

Scala

VARIE