


GIOVANNI ZUMERLE		PIETRO G. SARTORI	
ARCHITETTO		INGEGNERE	
S. RTORI			
COD. CL.	044	AGG. 01	DATA 25 / 11 / 2013
COD. COM.	AAA - PIANO URBANISTICO ATTUATIVO		
NOME FILE	TAV 3.DWG		
SCALA	1:1000	PROGETTATO	SARTORI/ZUMERLE
CONTROLLATO	xx	APPROVATO	xx

tel:328.4183439 - e.mail:pietro@pietrosartori.net - web: www.pietrosartori.net

PUA SCHEDA NORMA 67
DITTA CHIAVEGATO PIERGIORIO ED ALTRI
TAV. 3 - PLANIMETRIA CATASTALE E AMBITO DELL'INTERVENTO

PROGETTO:	ING. PIETRO G. SARTORI				
ANALISI GEOLOGICA, GEOMORFOLOGICA E IDROGEOLOGICA:	DOTT. RIZZOTTO ROMANO				
RILIEVO E CATASTO:	ARCH. CESARE SCANDOLA				
PROPRIETARIO:	CHIAVEGATO PIERGIORGIO	-	CARRAROLI PAOLA	-	CARRAROLI FERNANDA
	CARRAROLI MARIA GEMMA	-	GUANTIERI STEFANIA	-	GUANTIERI FABRIZIA
	GUANTIERI VALERIA	-	VALENTINO LORENZO ANTONIO		
	VALENTINO ROBERTO	-	VALENTINO CARMINE	-	CENTRO CASA SRL
	SAN MARCO COSTRUZIONI SRL -		CARRAROLI GUGLIELMINA		

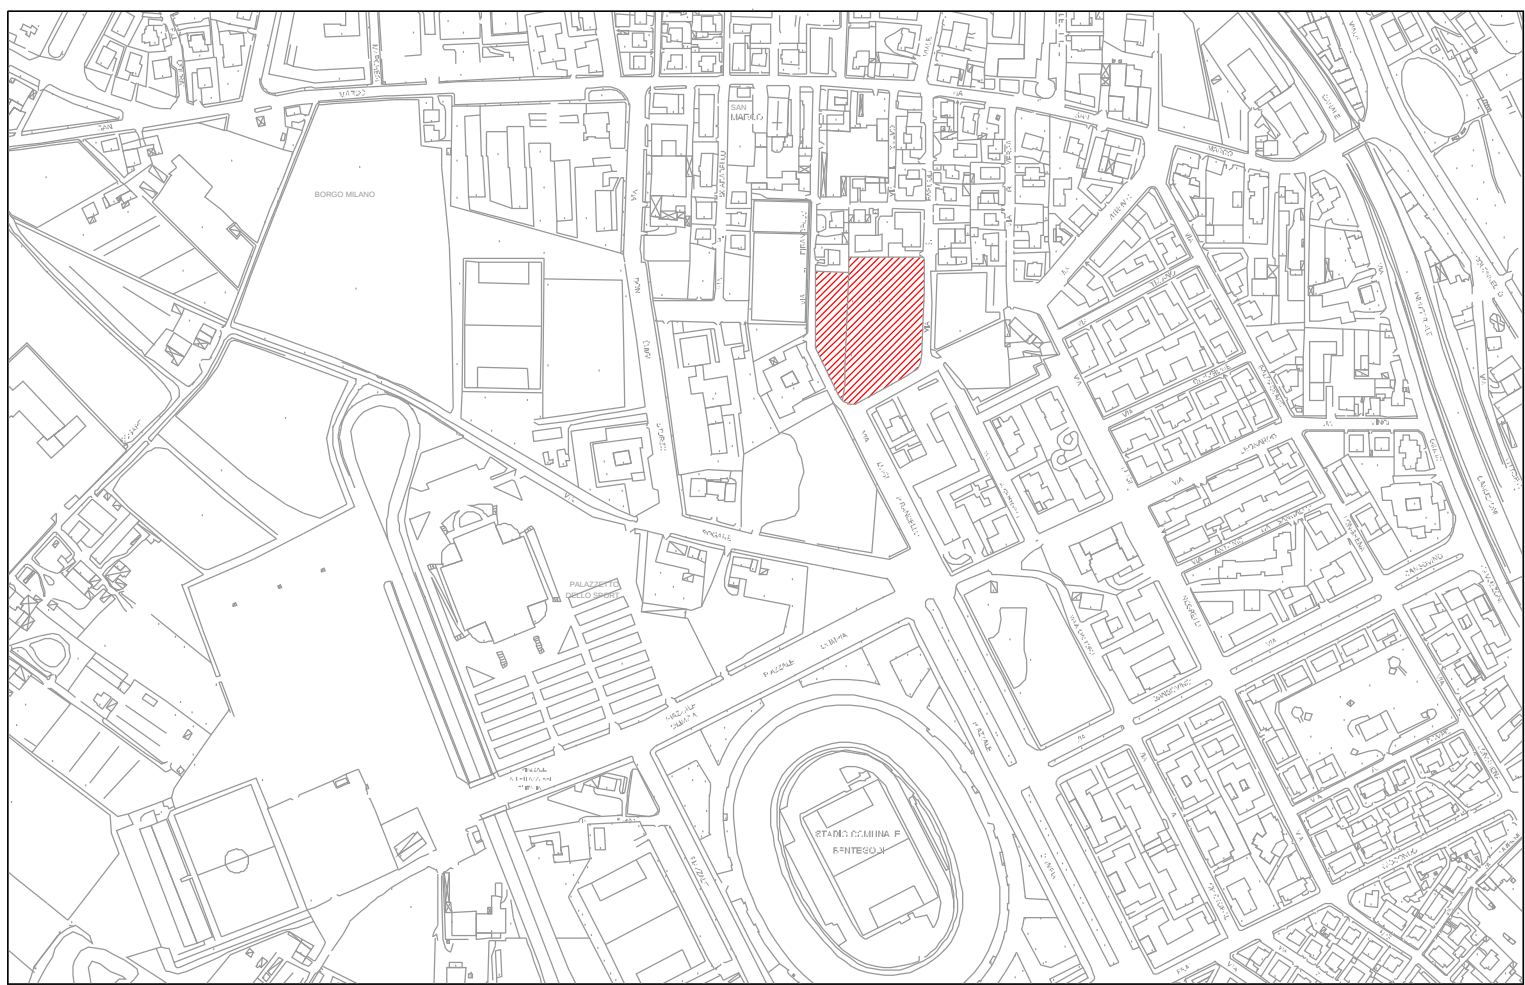

CARRAROLI Paola nata a BOSCO CHIESANUOVA il 22/08/1937 CRRPLA37M62B073E

CARRAROLI Fernanda nata a VERONA il 05/12/1939 CRRFNN39T45L781V

CARRAROLI Guglielmina nata a SAN PIETRO IN CARIANO il 23/09/1934 CRRGLL34P63I109D

CARRAROLI Maria Gemma nata a VERONA il 11/02/1933 CRRMGM33B51L781Q

CHIAVEGATO Pier Giorgio nato a VERONA il 04/07/1942 CHVPGR42L04L781Z

GUANTIERI Stefania nato a VERONA il 26/12/1949 GNTSFN49T66L781T

GUANTIERI Fabrizia nato a VERONA il 13/10/195 GNTFRZ53R53L781W

GUANTIERI Valeria nato a VERONA il 20/03/1951 GNTVLR51C60L781Q

VALENTINO Lorenzo Antonio nato a PAVIA il 13/06/1959 VLNLNZ59H13G388C

VALENTINO Roberto nato a PAVIA il 26/09/1956 VLNRRT56P26G388I

VALENTINO CARMINE nato a Verona il 13/04/1950 VLNCMN50D13L781I

Proprietari del mappali 61-171 -172 -173 foglio 251 CatastoTerreni Comune di Verona

CENTRO CASA SRL con sede in DOSSOBUONO (VILLAFRANCA DI VERONA) P.Iva 01263880237 legalmente rappresentata da DOLCI FRANCESCO

proprietaria del mappale 156 foglio 251 Catasto Terreni Comune di Verona

SAN MARCO COSTRUZIONI SRL con sede in DOSSOBUONO (VILLAFRANCA DI VERONA) p.Iva 01591090236 legalmente rappresentata da DOLCI FRANCESCO

proprietaria del mappale 391 foglio 251 Catasto Terreni Comune di Verona

COMUNE DI VERONA

proprietaria del mappale 60 -186 -159 -190 -201 -174 -232 - 233 -184 -182 foglio 251 Catasto Terreni Comune di Verona

NON DI PROPRIETA' DELLE DITTE SOPRA CITATE MA UTILIZZATE COME STRADA E NON INTERESSATE DA ALCUNA MODIFICA DATO CHE L'EVENTUALE ALLARGAMENTO DELLA SEDE STRADALE INTERESSERA' I MAPPALI DI PROPRIETA' DELLE DITTE SOPRA CITATE

mappale 62 - 175 foglio 251 Catasto Terreni Comune di Verona



AMBITO DELL'INTERVENTO E PLANIMETRIA CATASTALE - SCALA 1:1000

MAPPALe	PROPRIETA'	MQ
61	chiavegato e d altri	833
171	chiavegato e d altri	885
172	chiavegato e d altri	4362
173	chiavegato e d altri	90
156	Centro Casa Srl	485
391	San Marco Costruzioni Srl	12
175	Soggetti Terzi (non soggetto a modifica)	150
184	Comune di Verona	5

MAPPALe	PROPRIETA'	MQ
233	Comune di Verona	184
60	Comune di Verona	2425
62	Soggetto Terzi (non soggetto a modifica)	75
201	Comune di Verona	7
174	Comune di Verona	50
190	Comune di Verona	370
182 (parte)	Comune di Verona	3
186	Comune di Verona	1359
159	Comune di Verona	212
232		83

TOTALE AREA AMBITO 11.590 MQ