


SARTORI		GIOVANNI ZUMERLE ARCHITETTO	PIETRO G. SARTORI INGEGNERE
COD. CL.	044	AGG.	XX
COD. COM.	AAA - PIANO URBANISTICO ATTUATIVO	DATA	28 / 03 / 2013
NOME FILE	TAV 3.DWG		
SCALA	1:500	PROGETTATO	SARTORI/ZUMERLE
CONTROLLATO	XX	APPROVATO	XX


tel:328.4183439 - e.mail:pietro@pietrosartori.net - web: www.pietrosartori.net

PUA SCHEDA NORMA 67
DITTA CHIAVEGATO PIERGIORIO ED ALTRI
TAV. 8 - INDIVIDUAZIONE DELLE AREE DA CEDERE O VINCOLARE

PROGETTO:	ING. PIETRO G. SARTORI		
ANALISI GEOLOGICA, GEOMORFOLOGICA E IDROGEOLOGICA:	DOTT. RIZZOTTO ROMANO		
RILIEVO E CATASTO:	ARCH. CESARE SCANDOLA		
PROPRIETARIO:	CHIAVEGATO PIERGIORGIO	- CARRAROLI PAOLA	- CARRAROLI FERNANDA
	CARRAROLI MARIA GEMMA	- GUANTIERI STEFANIA	- GUANTIERI FABRIZIA
	GUANTIERI VALERIA	- VALENTINO LORENZO ANTONIO	
	VALENTINO ROBERTO	- VALENTINO CARMINE	- CENTRO CASA SRL
	SAN MARCO COSTRUZIONI SRL	- CARRAROLI GUGLIELMINA	

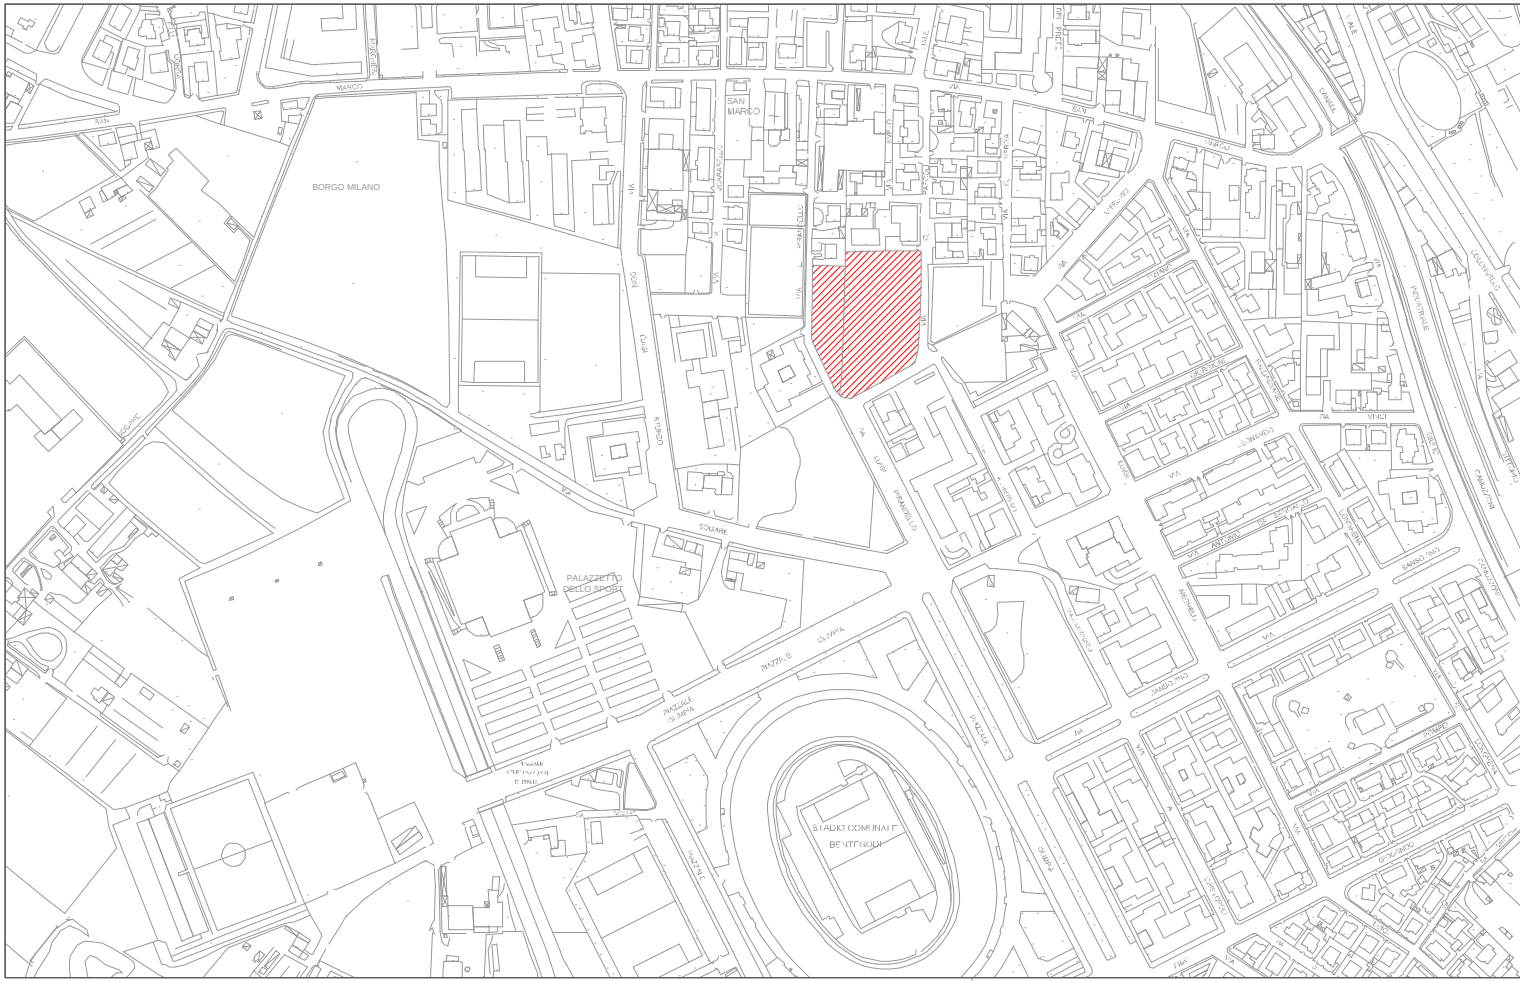

- AREA LOTTO "D" COMUNALE DA PERMUTARE di 588 mq
- AREA di 950 mq DEI SOGGETTI ATTUATORI DA PERMUTARE CON L'AREA DEL LOTTO D
- STANDARD

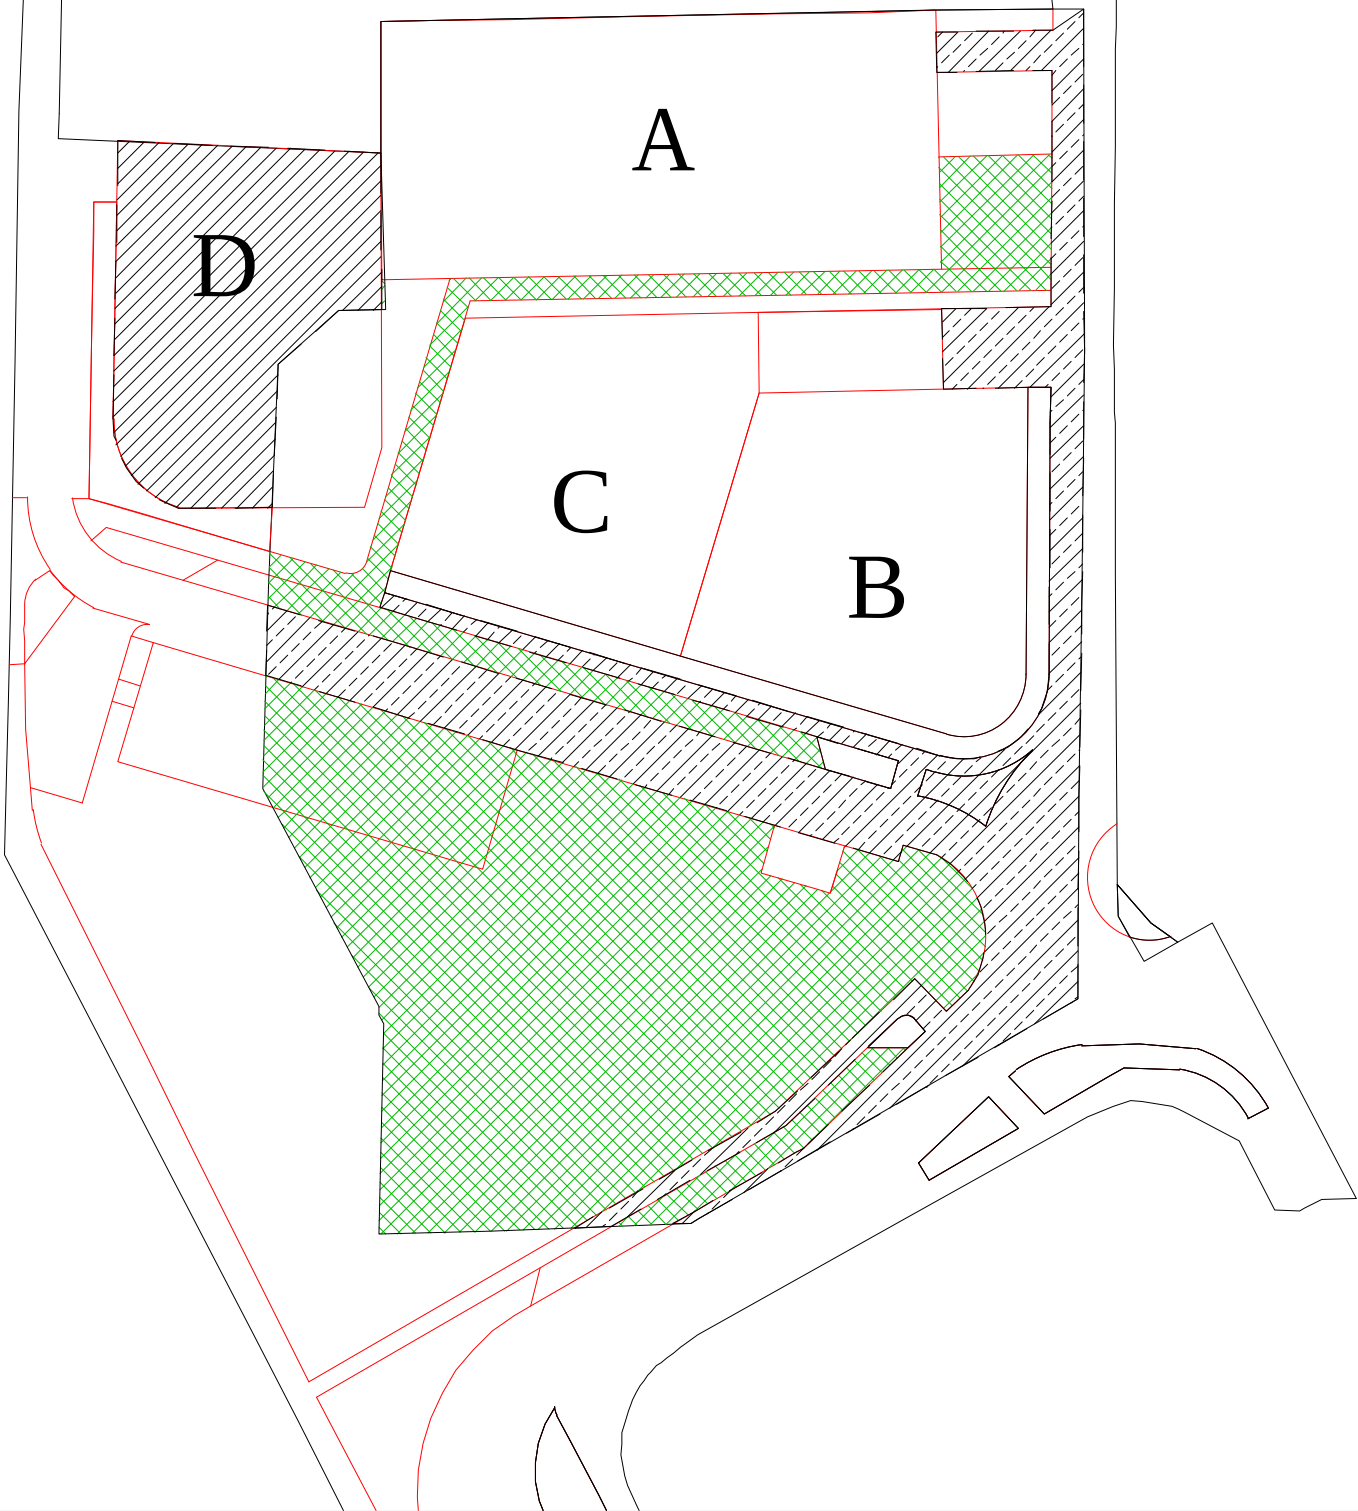

città pubblica o aree per opere di urbanizzazione e servizi

- strade, marciapiedi, aiuole, piazze, percorsi ciclopedonale
- parcheggio
- cabina agsm
- verde pubblico

città destinata all'edificazione privata o area fondiaria

- aree delle ditte intestatarie del PUA
- lotti privati

