

tel:328.4183439 - e.mail:pietro@pietrosartori.net - web: www.pietrosartori.net

PUA SCHEDA NORMA 67
DITTA CHIAVEGATO PIERGIORGIO ED ALTRI
TAV. 9A - PROGETTO ACQUE METEORICHE

PROGETTO RETE ACQUE METEORICHE: ING. PIETRO G. SARTORI ING. ANNA ROSSI ING. ILARIO ROSSI
ANALISI GEOLOGICA, GEOMORFOLOGICA E IDROGEOLOGICA: DOTT. RIZZOTTO ROMANO

RILIEVO E CATASTO: ARCH. CESARE SCANDOLA

PROPRIETARIO:	CHIAVEGATO PIERGIORGIO	-	CARRAROLI PAOLA	-	CARRAROLI FERNANDA
	CARRAROLI MARIA GEMMA	-	GUANTIERI STEFANIA	-	GUANTIERI FABRIZIA
	GUANTIERI VALERIA	-	VALENTINO LORENZO ANTONIO		
	VALENTINO ROBERTO	-	VALENTINO CARMINE	-	CENTRO CASA SRL
	SAN MARCO COSTRUZIONI SRL				



ESTRATTO ORTOFOTO




LEGENDA

	POZZO PERDENTE DI PROGETTO Ø 1,2 m H = 4m
	CADITOIA DI PROGETTO
	TUBAZIONE DI PROGETTO PVC Ø DN 315
	TUBAZIONE DI PROGETTO PVC Ø 160
	POZZETTO DI RACCORDO Ø1.0 m ispezionabile
	POZZETTO DI RACCORDO Ø1.0 m non ispezionabile


SEZIONE DI POSA TIPO TUBO Ø DN 315
Scala 1:20

Scala 1:20

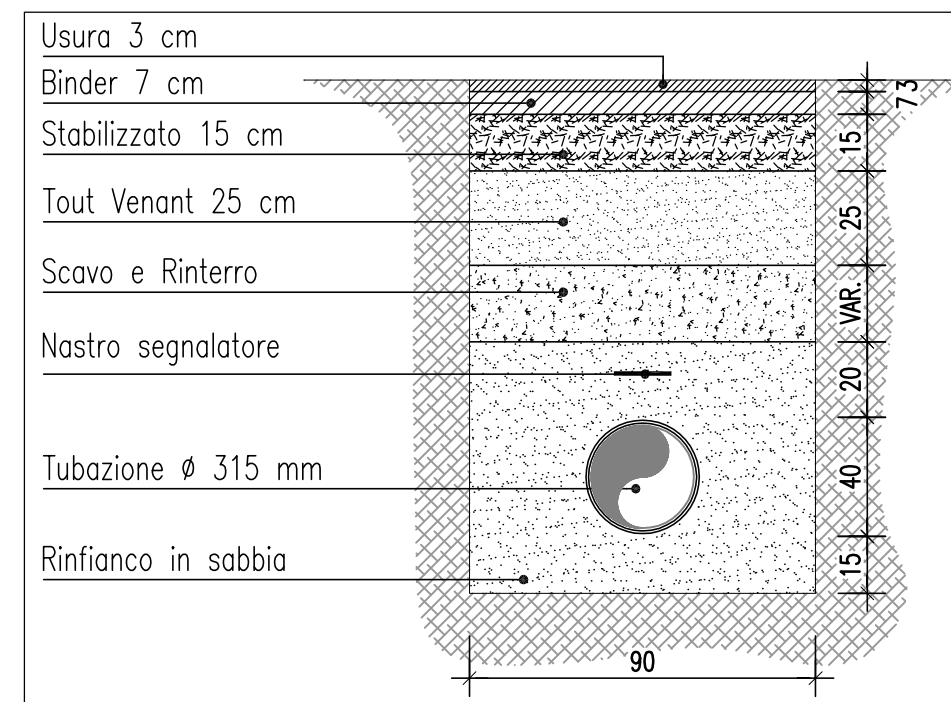


SEZIONE DI POSA TIPO TUBO Ø DN 160
Scala 1:20

Scala 1:20

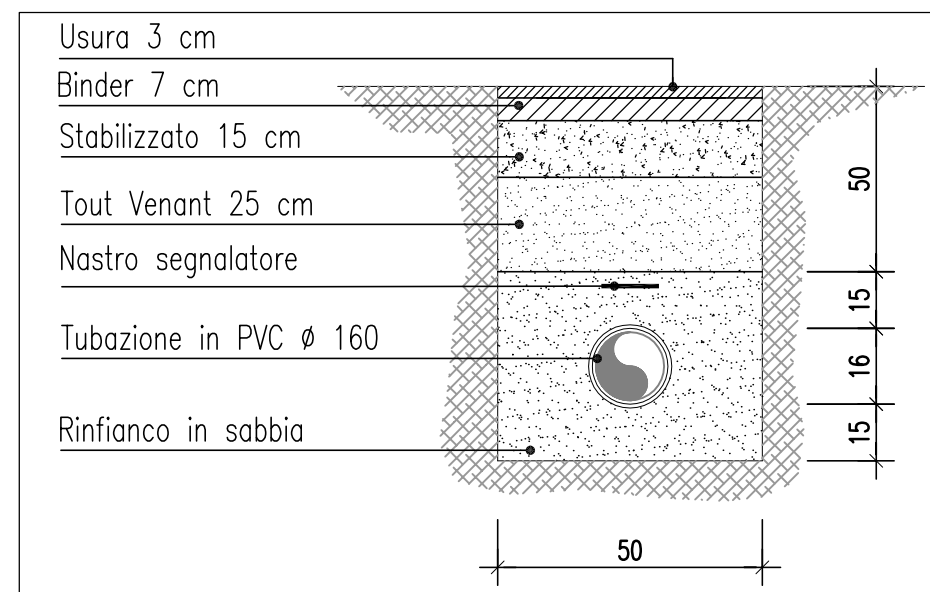

PARTICOLARE CADITOIA

Scala 1:20

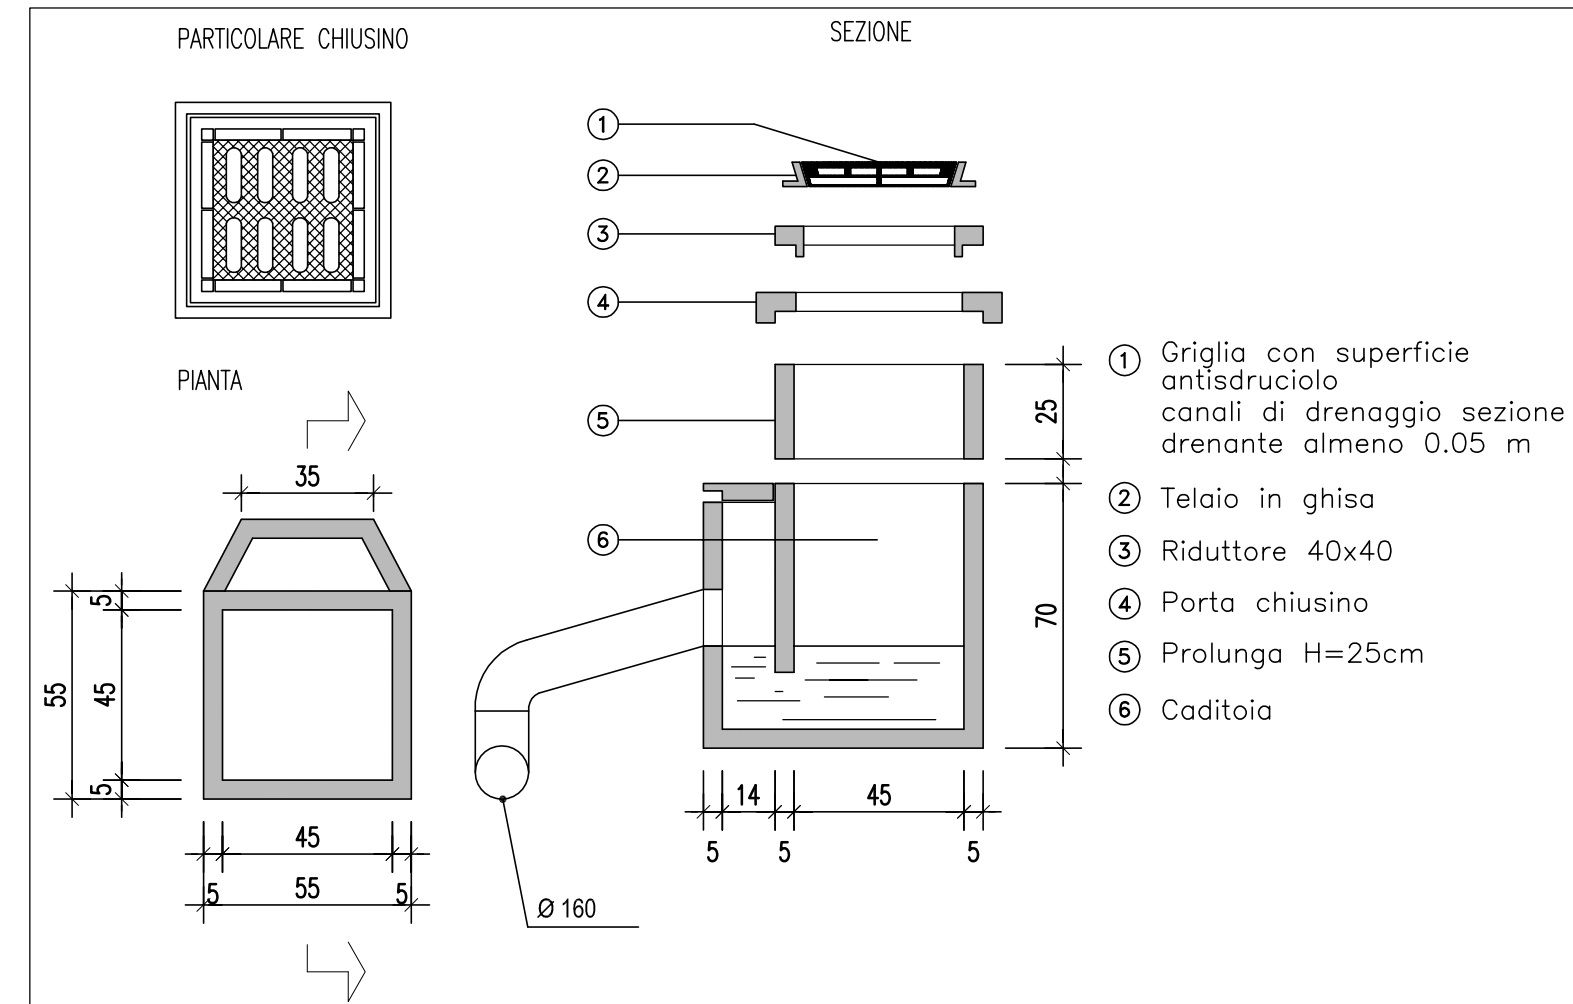

PLANIMETRIA AREA DI PROGETTO Scala 1:250

Scala 1:250



PARTICOLARE POZZO PERDENTE **Scala 1:50**

Scala 1:50

