

tel:328.4183439 - e.mail:pietro@pietrosartori.net - web: www.pietrosartori.net


PUA SCHEDA NORMA 67
DITTA CHIAVEGATO PIERGIORGIO ED ALTRI
TAV. 9H - PROGETTO RETE DATI

PROGETTO RETE ACQUE METEORICHE: ING. PIETRO G. SARTORI ING. ANNA ROSSI ING. ILARIO ROSSI

ANALISI GEOLOGICA, GEOMORFOLOGICA E IDROGEOLOGICA: DOTT. RIZZOTTO ROMANO

RILIEVO E CATASTO: ARCH. CESARE SCANDOLA

PROPRIETARIO:	CHIAVEGATO PIERGIORGIO	-	CARRAROLI PAOLA	-	CARRAROLI FERNANDA
	CARRAROLI MARIA GEMMA	-	GUANTIERI STEFANIA	-	GUANTIERI FABRIZIA
	GUANTIERI VALERIA	-	VALENTINO LORENZO ANTONIO		
	VALENTINO ROBERTO	-	VALENTINO CARMINE	-	CENTRO CASA SRL
	SAN MARCO COSTRUZIONI SRL				

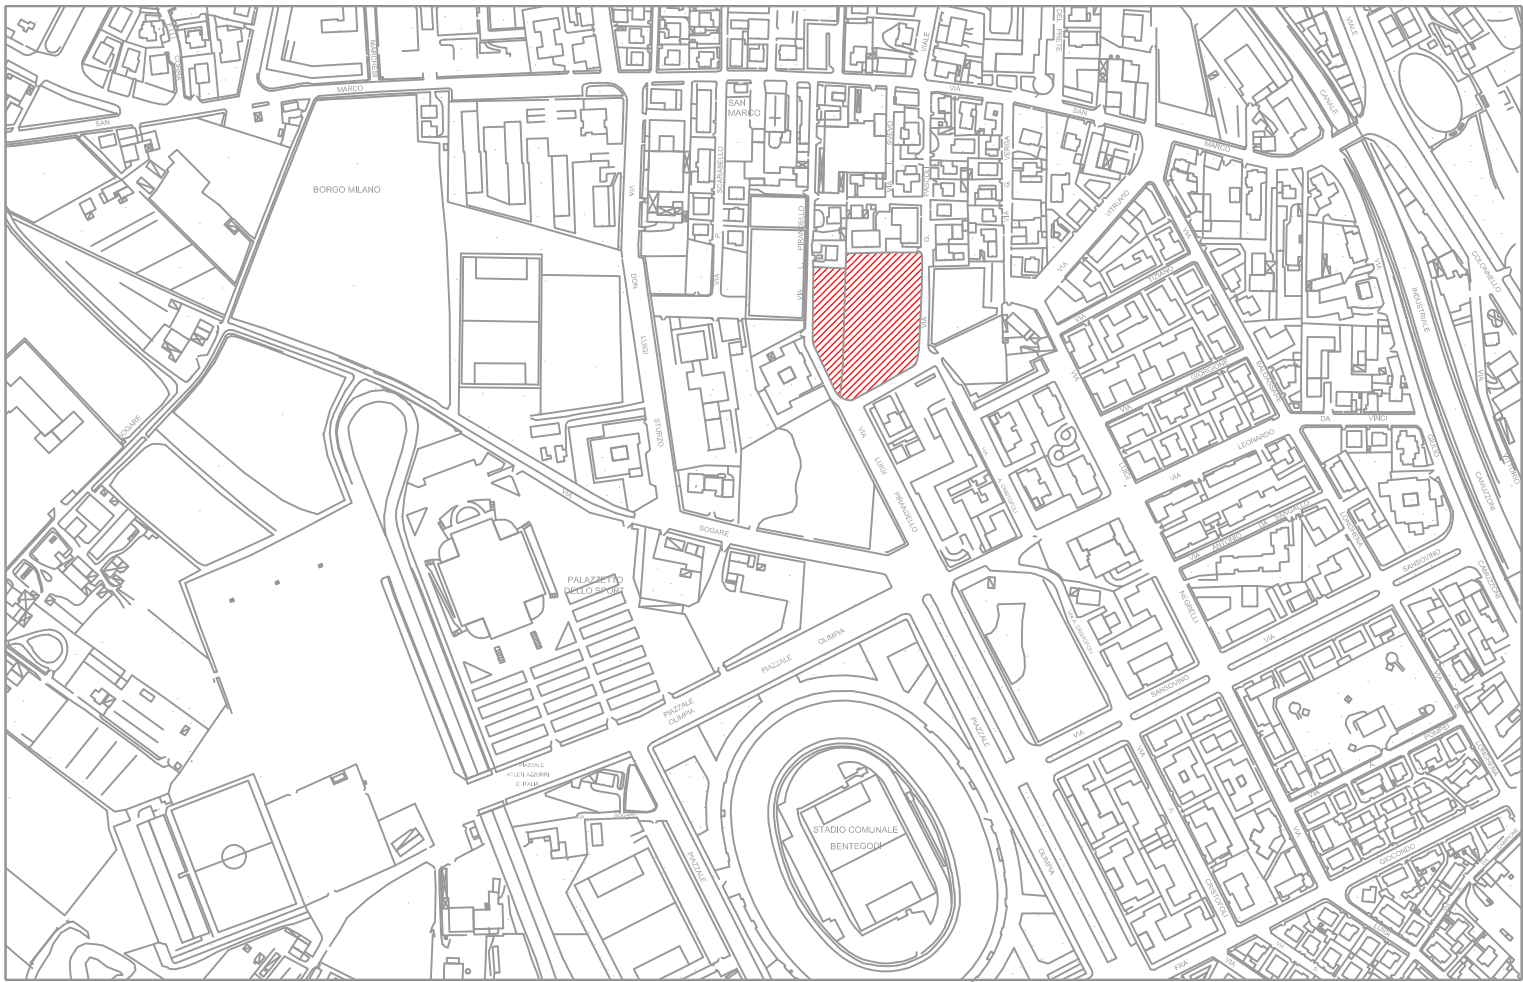

ESTRATTO ORTOFOTO




LEGENDA

----- CANALIZZAZIONI DI PROGETTO IN TUBO RIGIDO n° 2 PVC DA 110 mm.

 POZZETTO 125x80

SEZIONE TIPO DI SCAVO

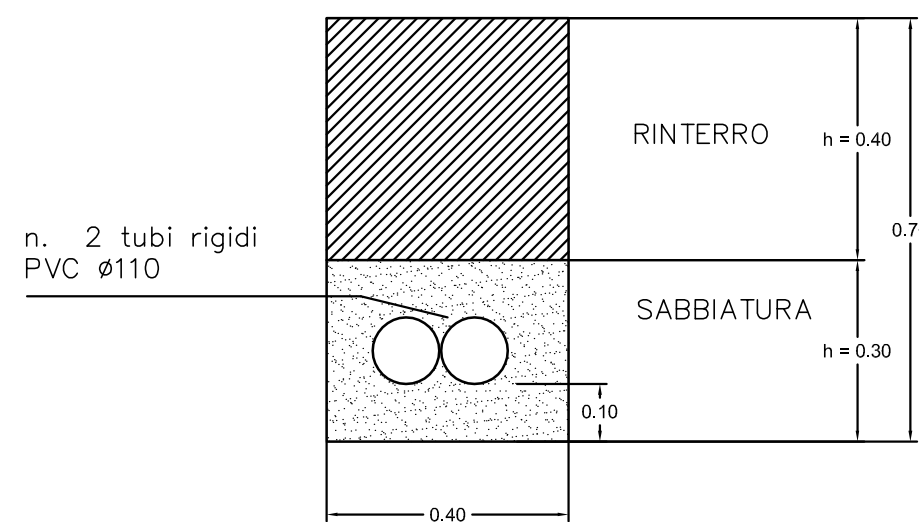

PLANIMETRIA AREA DI PROGETTO **Scala 1:250**

