

(Piano degli Interventi del Comune di Verona - Scheda Norma Repertorio 91)

RICHIEDENTE	FRACCAROLI ANGELO LUIGI
-------------	-------------------------

Via Pagnego, 5 - 37040 Arcole (VR)
e-mail: franco.mancassola@cmmsassociati.it - Tel.: 045 7636056

Via Segorte, 5/A - 37142 Verona

REV.

☒ AUTORIZZAZIONE URBANISTICA

SCALA 1:500

☐ PERMESSO DI COSTRUIRE OO.UU.

TAVOLA

4.1

STATO DI FATTO
PLANIMETRIA GENERALE
RILIEVO PLANOALTIMETRICO
DOCUMENTAZIONE FOTOGRAFICA

DOCUMENTAZIONE FOTOGRAFICA

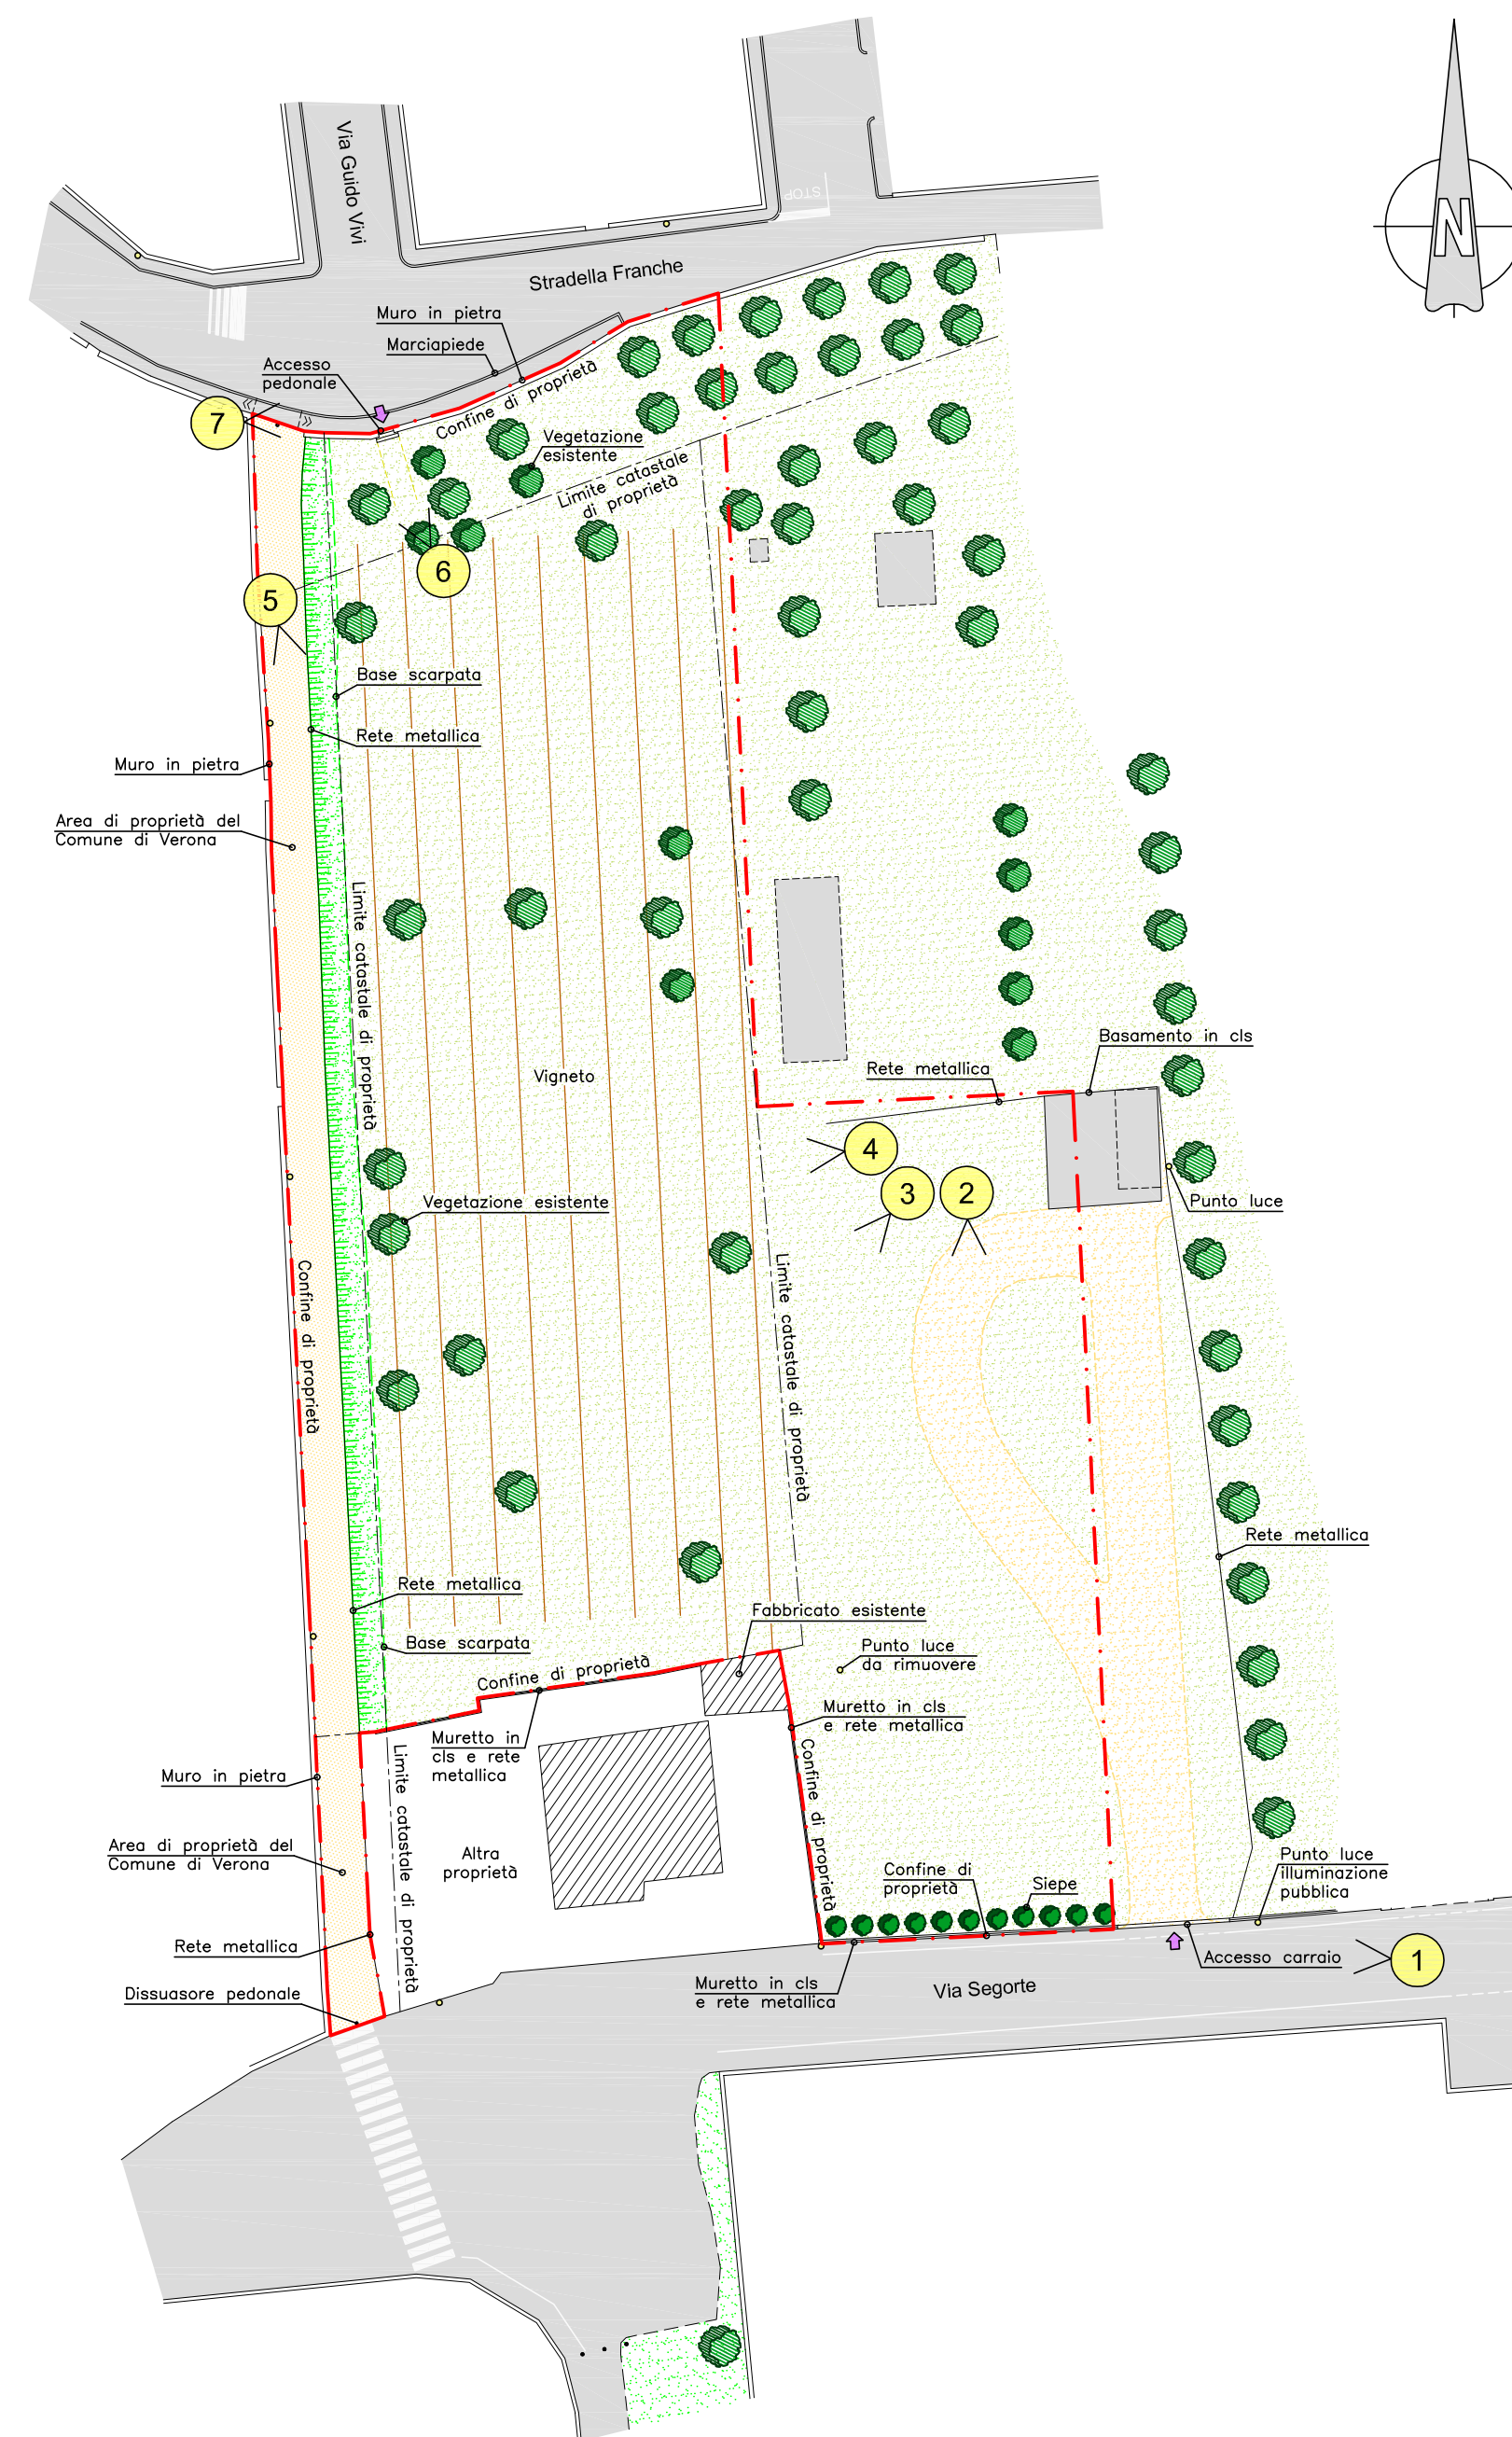


Foto 1

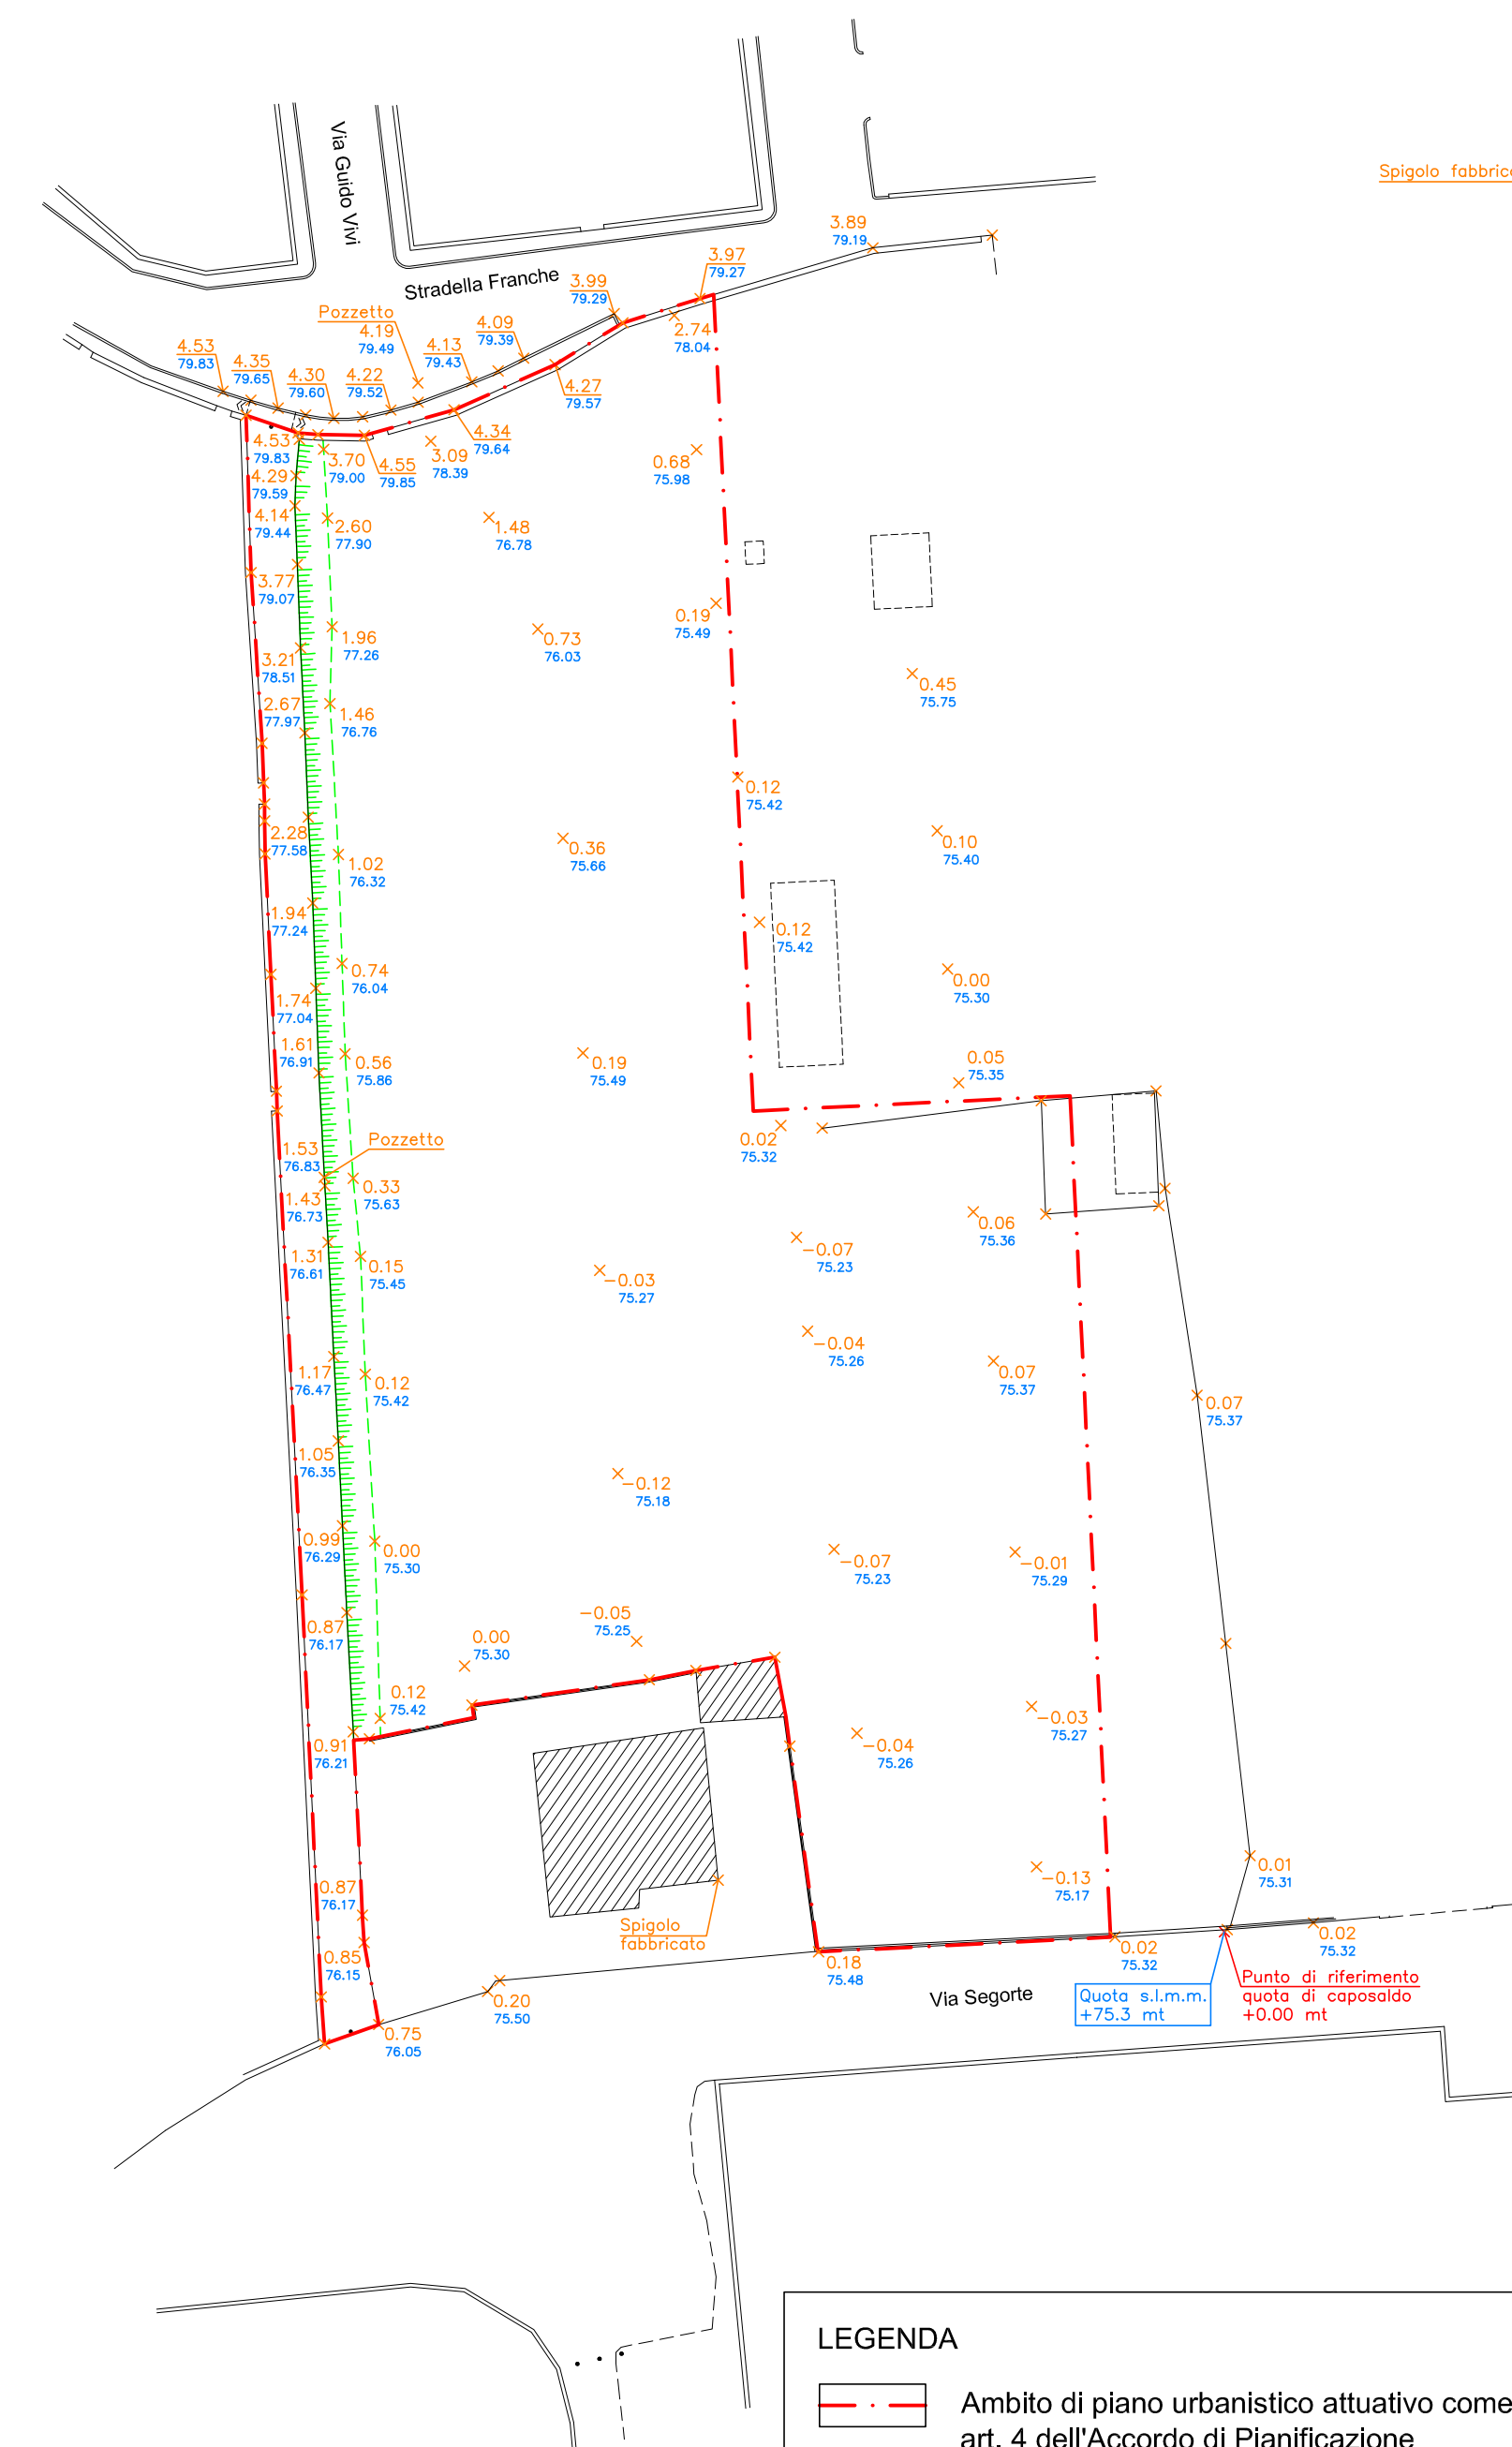


Foto 2



Foto 3



Foto 7



Foto 6



Foto 5



Foto 4

