

COMUNE DI VERONA


PIANO URBANISTICO ATTUATIVO

PIANO DEGLI INTERVENTI - SCHEDA NORMA N°98

IN COMUNE DI VERONA VIA MARIN FALIERO, PER CONTO DEGLI EREDI DEL SIG. CAMPEDELLI GAETANO

RICHIEDENTE

PROGETTISTA

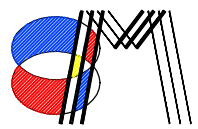

STUDIO DI PROGETTAZIONE  
Geometra Marcello Ottolini  
Architetto Monica Michelazzi

Via C. Galliano, 57 - 37138 Verona - Tel/Fax 045.576399  
- marcello.ottolini@gmail.com - michelazzi.m@tin.it

COMMITTENTE

EREDI CAMPEDELLI GAETANO

LAVORO

PUA

TAVOLA


9c

PLANIMETRIA DELLE INFRASTRUTTURE  
A RETE- ILLUMINAZIONE PUBBLICA

SCALA 1: 500

PM

A NORMA DELLE VIGENTI LEGGI SUI DIRITTI D'AUTORE IL PRESENTE DISEGNO NON PUO' ESSERE RIPRODOTTO NE' DIVULGATO A TERZI SENZA IL NOSTRO CONSENSO

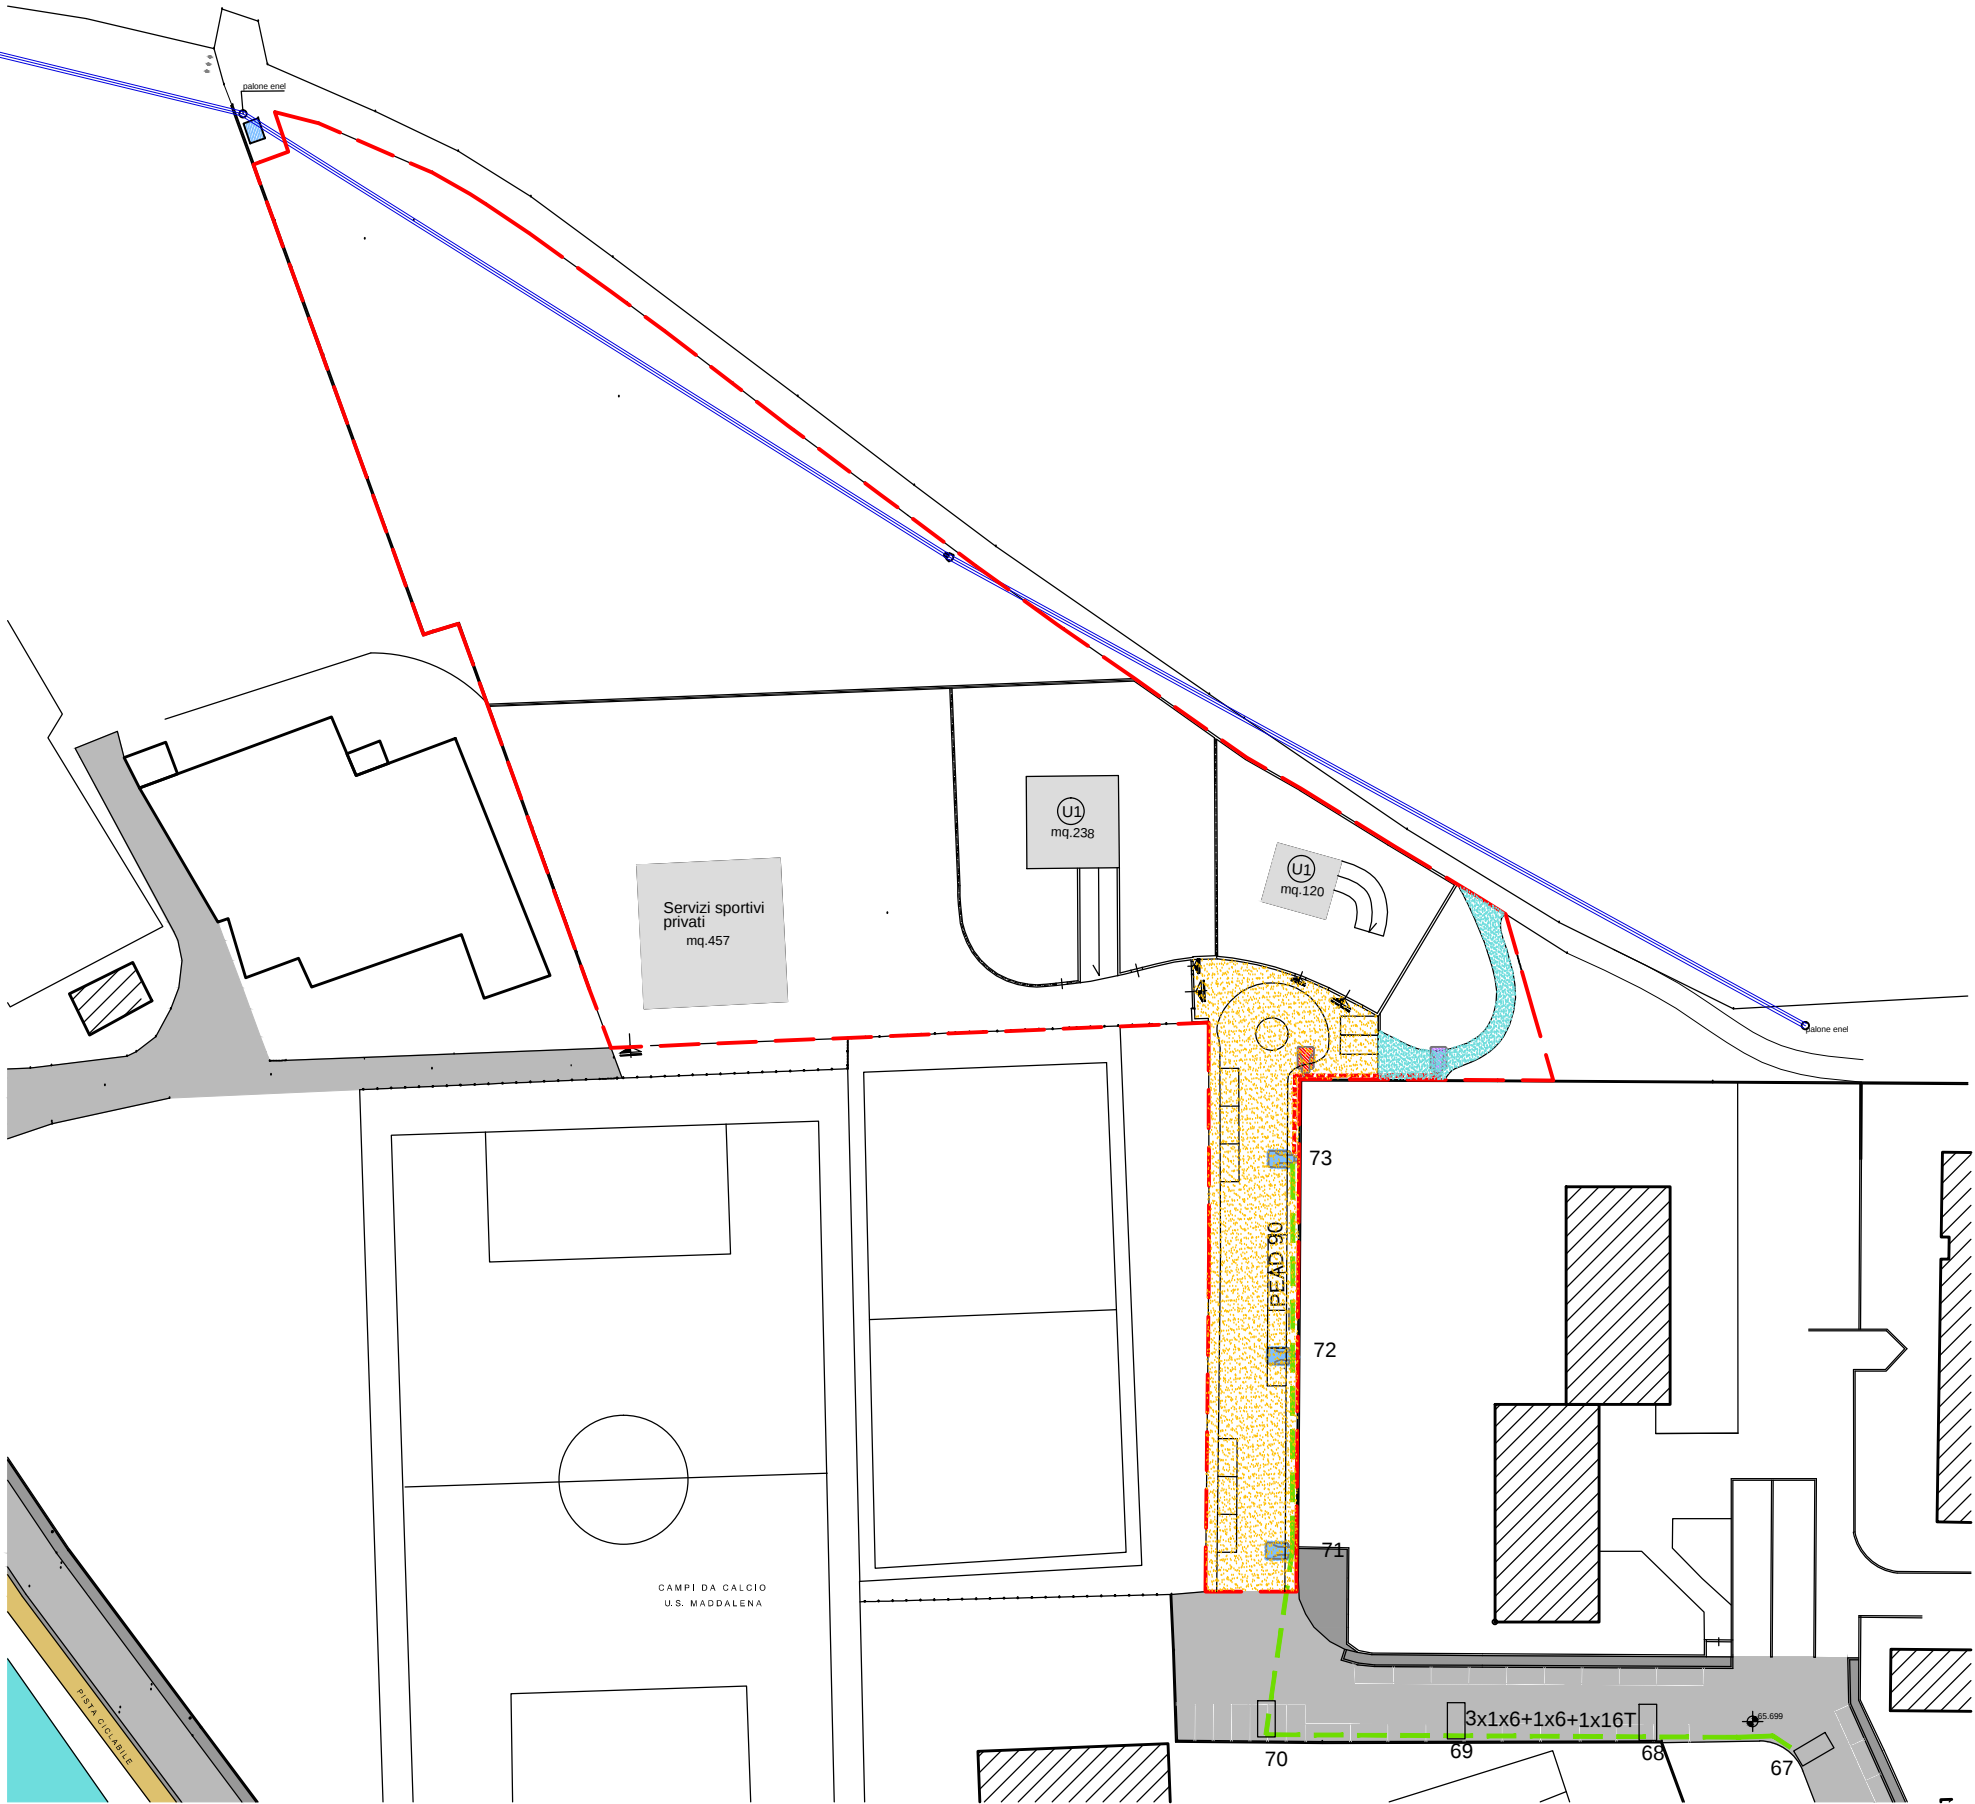


ILLUMINAZIONE PUBBLICA - scala 1:500

LEGENDA


- ZONA CICLOPEDONALE
- ZONA CARRABILE
- PERIMETRO AMBITO D'INTERVENTO
- RETE ELETTRICA ILLUMINAZIONE PUBBLICA ESISTENTE
- CORPI ILLUMINANTI DA ADEGUARE (CREE XSP1- LED 52 W)
- NUOVA RETE ELETTRICA ILLUMINAZIONE PUBBLICA
- NUOVO CORPO ILLUMINANTE (CREE XSP1- LED 52 W)
- NUOVO CORPO ILLUMINANTE (PHILIPS - BDS480 - LED 27W)

PARTICOLARE SEZIONE DI SCAVO

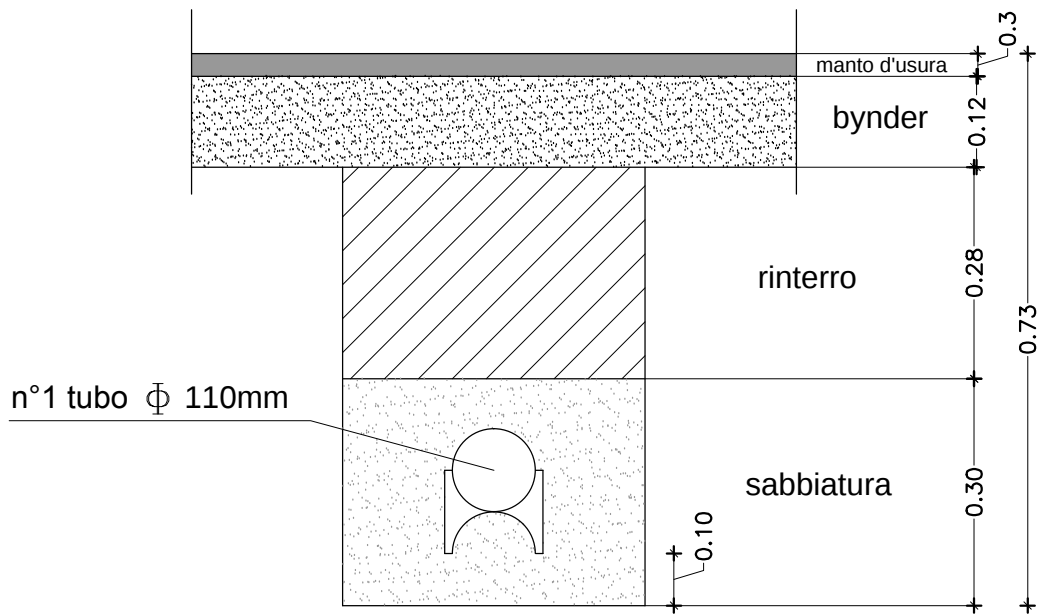


ILLUMINAZIONE STRADALE

TIPOLOGIA PUNTO LUCE

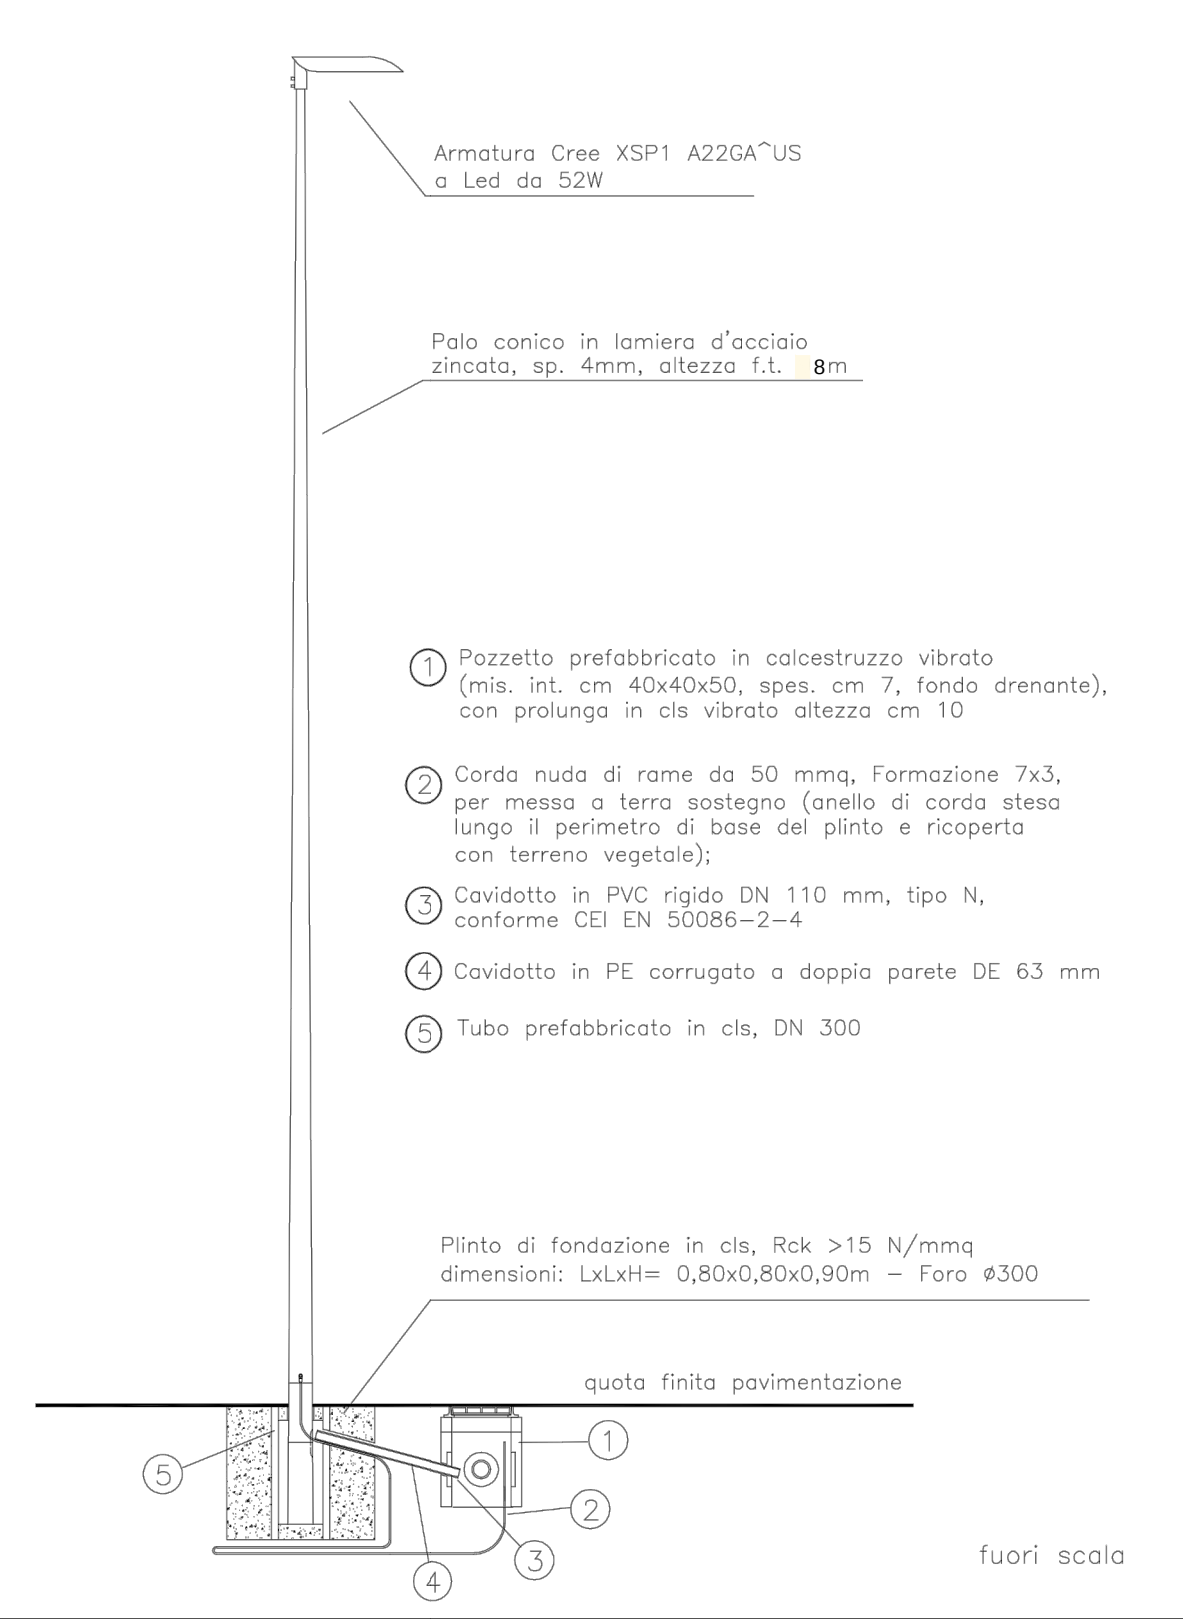


ILLUMINAZIONE ZONA CICLOPEDONALE

TIPOLOGIA PUNTO LUCE

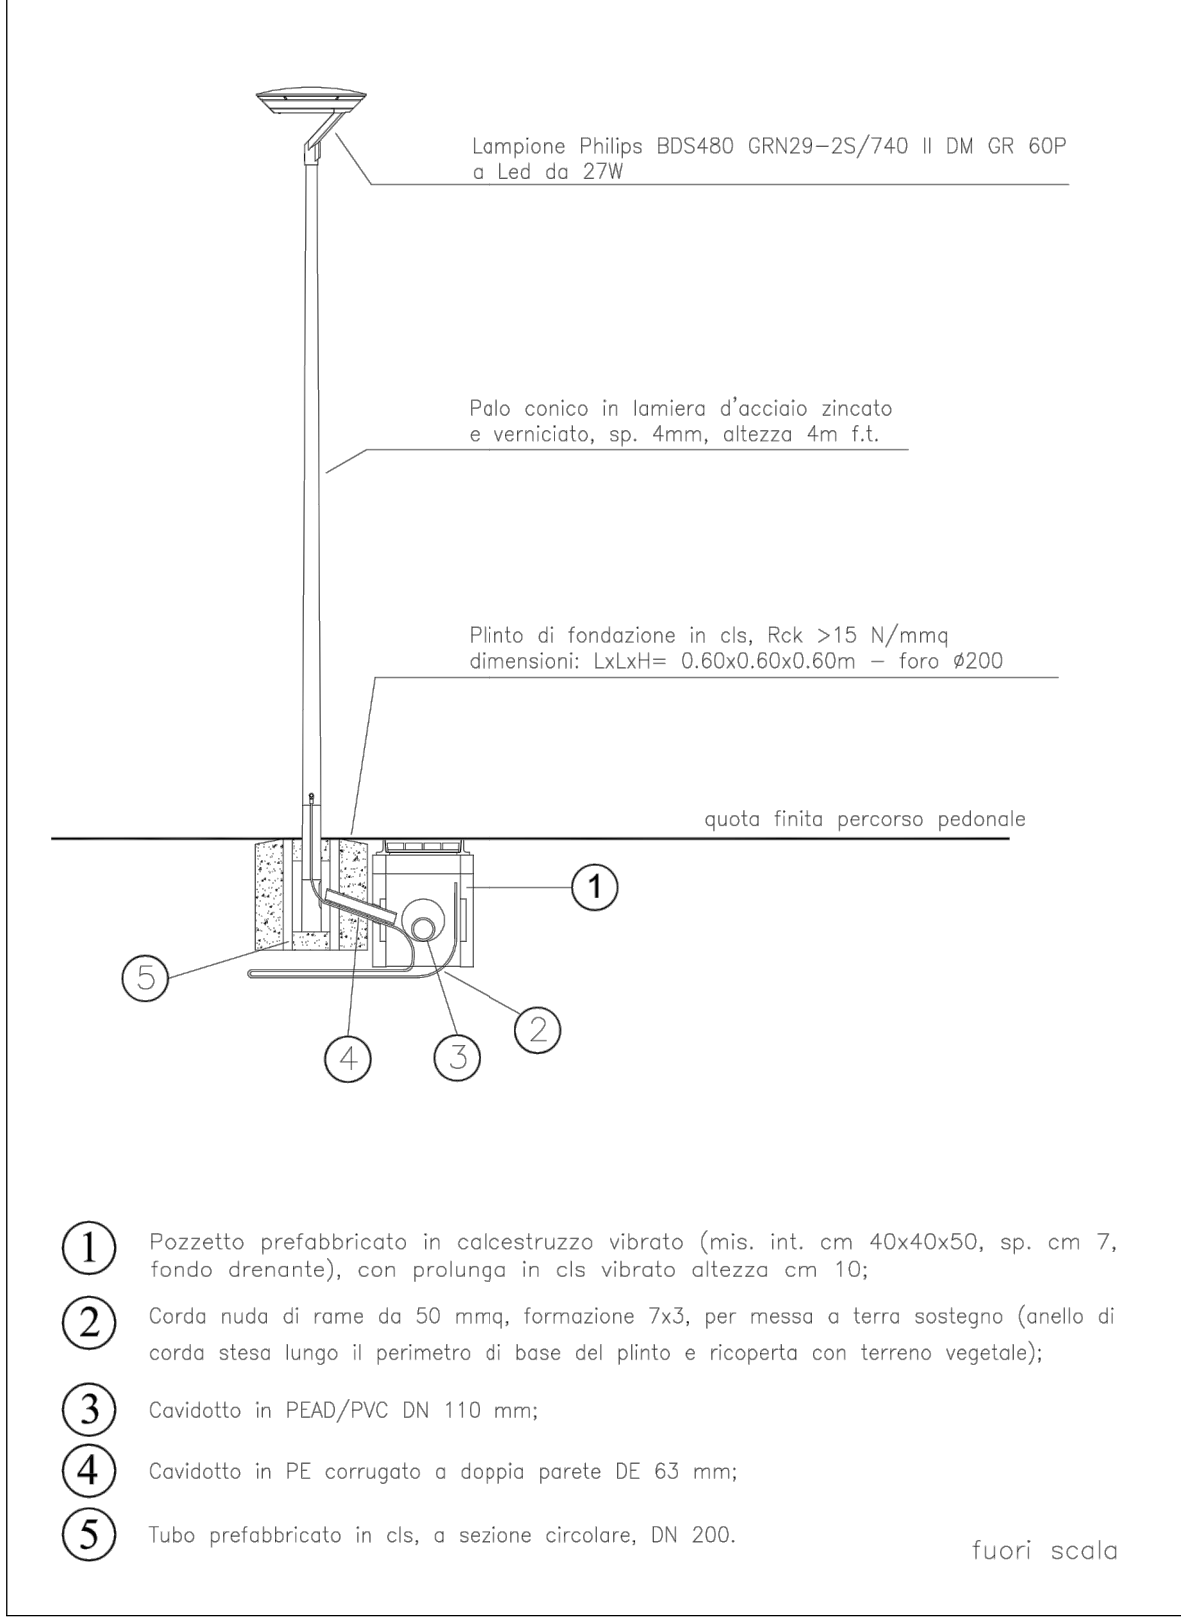

CREE XSP1- LED 52 W

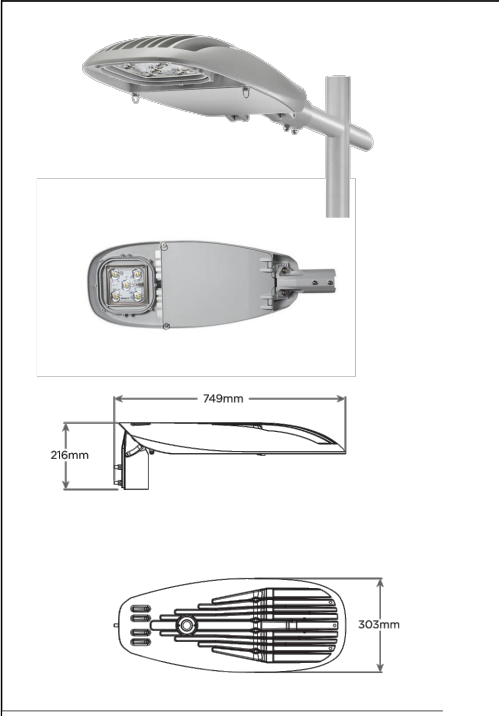

PHILIPS - BDS480 - LED 27W

