


REGIONE VENETO
PROVINCIA DI VERONA
COMUNE DI VERONA

**PIANO URBANISTICO ATTUATIVO
DENOMINATO "SANTA CATERINA"
SCHEDA NORMA "E4" ATO 5 Località
Palazzina, Verona**

Tavola	Oggetto	
8	OPERE DI URBANIZZAZIONE	
Scala	Progettista Arch. Alfredo Pasquetto Progettista sottoservizi Ing. Ilario Rossi	Proprietà
Data 10/10/2023		
STUDIO ARCHITETTURA Via Don Gregorio Segala, 55/a - 37139 Verona - tel. 0458905106		



**ELENCO ELABORATI OPERE DI
URBANIZZAZIONE**

- 8.1 - Progetto di fattibilità
- 8.2 - Progetto del Verde - essenze arboree ed arbustive
 - 8.2.A - progetto area verde -sezioni
 - 8.2.B - Arredo urbano fitness all'aperto
- 8.3 - Viabilità e segnaletica stradale
 - 8.3.A - Sezioni stradali e particolari costruttivi
- 8.4.A - Rete illuminazione pubblica strade e parcheggi
 - 8.4.A.1 -Rete illuminazione pubblica area verde
 - 8.4.A.2 - Particolari rete illuminazione pubblica
- 8.4.B - Rete irrigazione area verde
- 8.4.C -Rete acquedotto
 - 8.4.C.1 - Particolari rete acquedotto
- 8.4.D - Reti acque nere
 - 8.4.D.1- Profilo longitudinale rete fognatura
 - 8.4.D.2 - Particolari rete fognatura
- 8.4.E - Rete gas metano
 - 8.4.E.1 - Particolari rete gas metano
- 8.4.F - Energia elettrica
- 8.4.G - Rete Acque meteoriche
 - 8.4.G.1 - Particolari rete acque meteoriche
- 8.4.H - Rete Telecom
 - 8.4.H.1 - Particolari rete telecom
- 8.4.I - Rete datii
- 8.5 - Computo metrico estimativo
- 8.6 - Quadro economico della spesa
- 8.7 - Relazione illuminotecnica

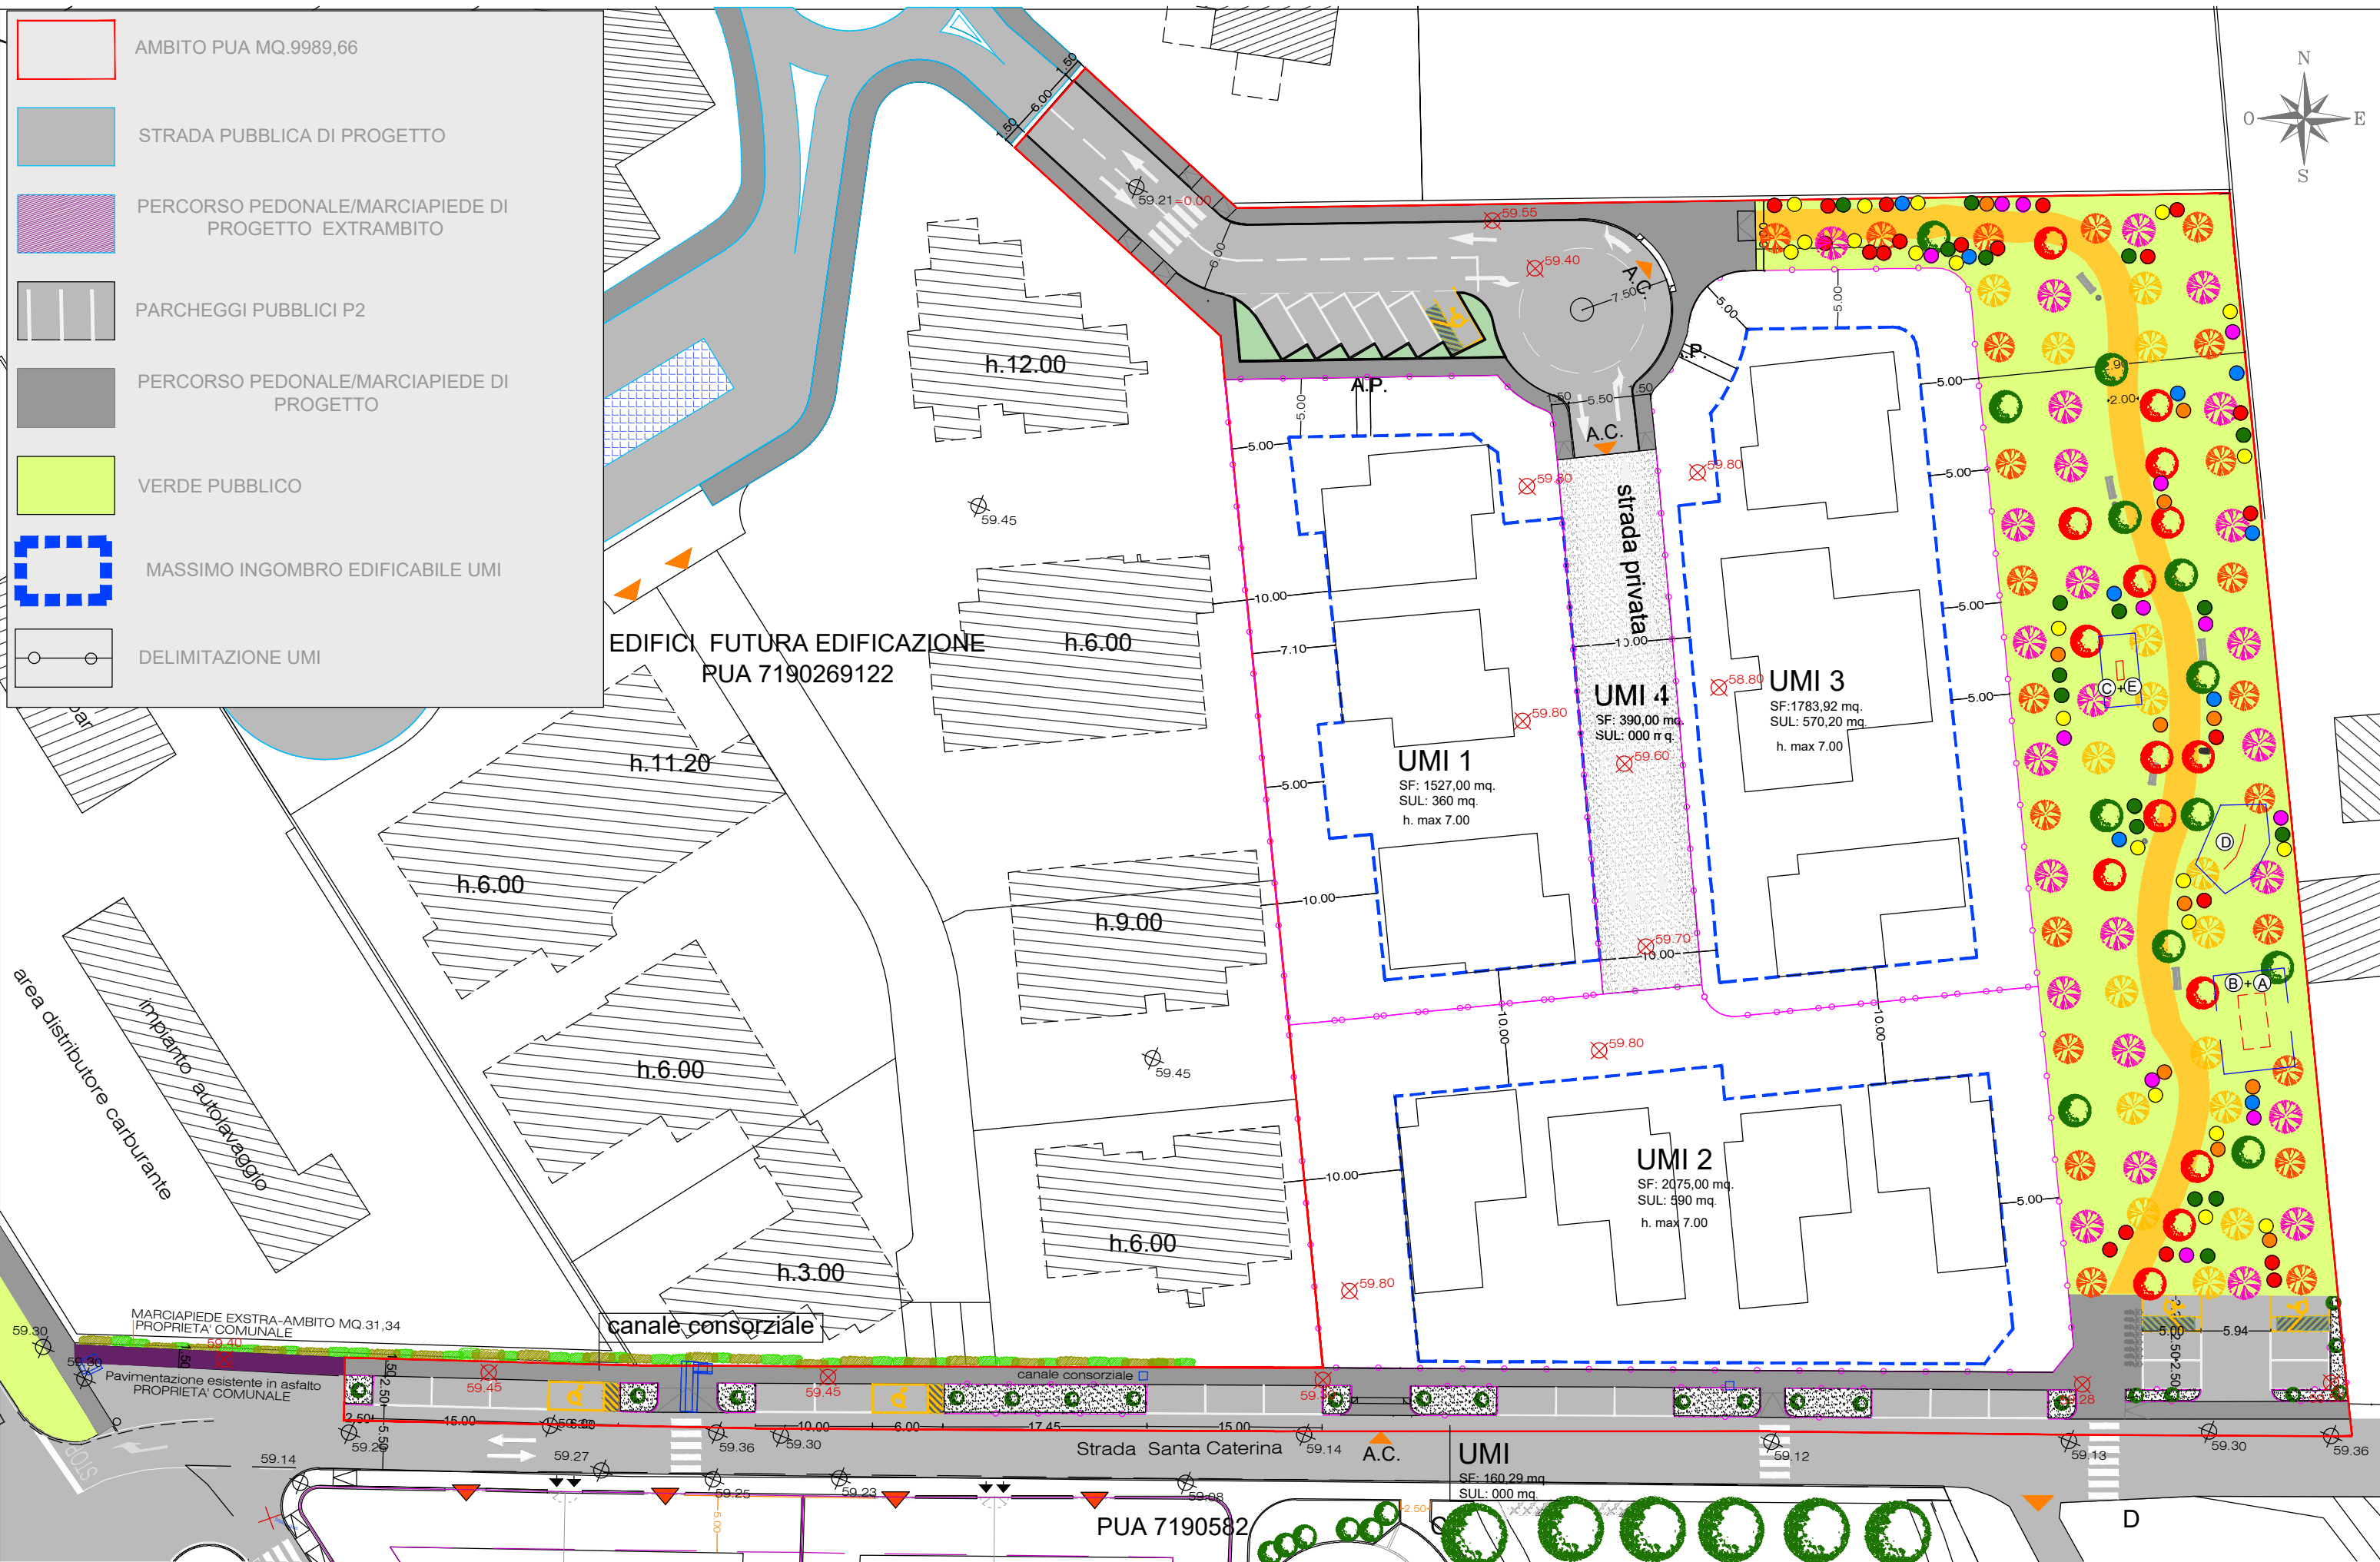

PLANIMETRIA DI PROGETTO Scala 1:250

Specie di terza grandezza altezza piante <di 10 metri distanza minima di impianto di 5 metri

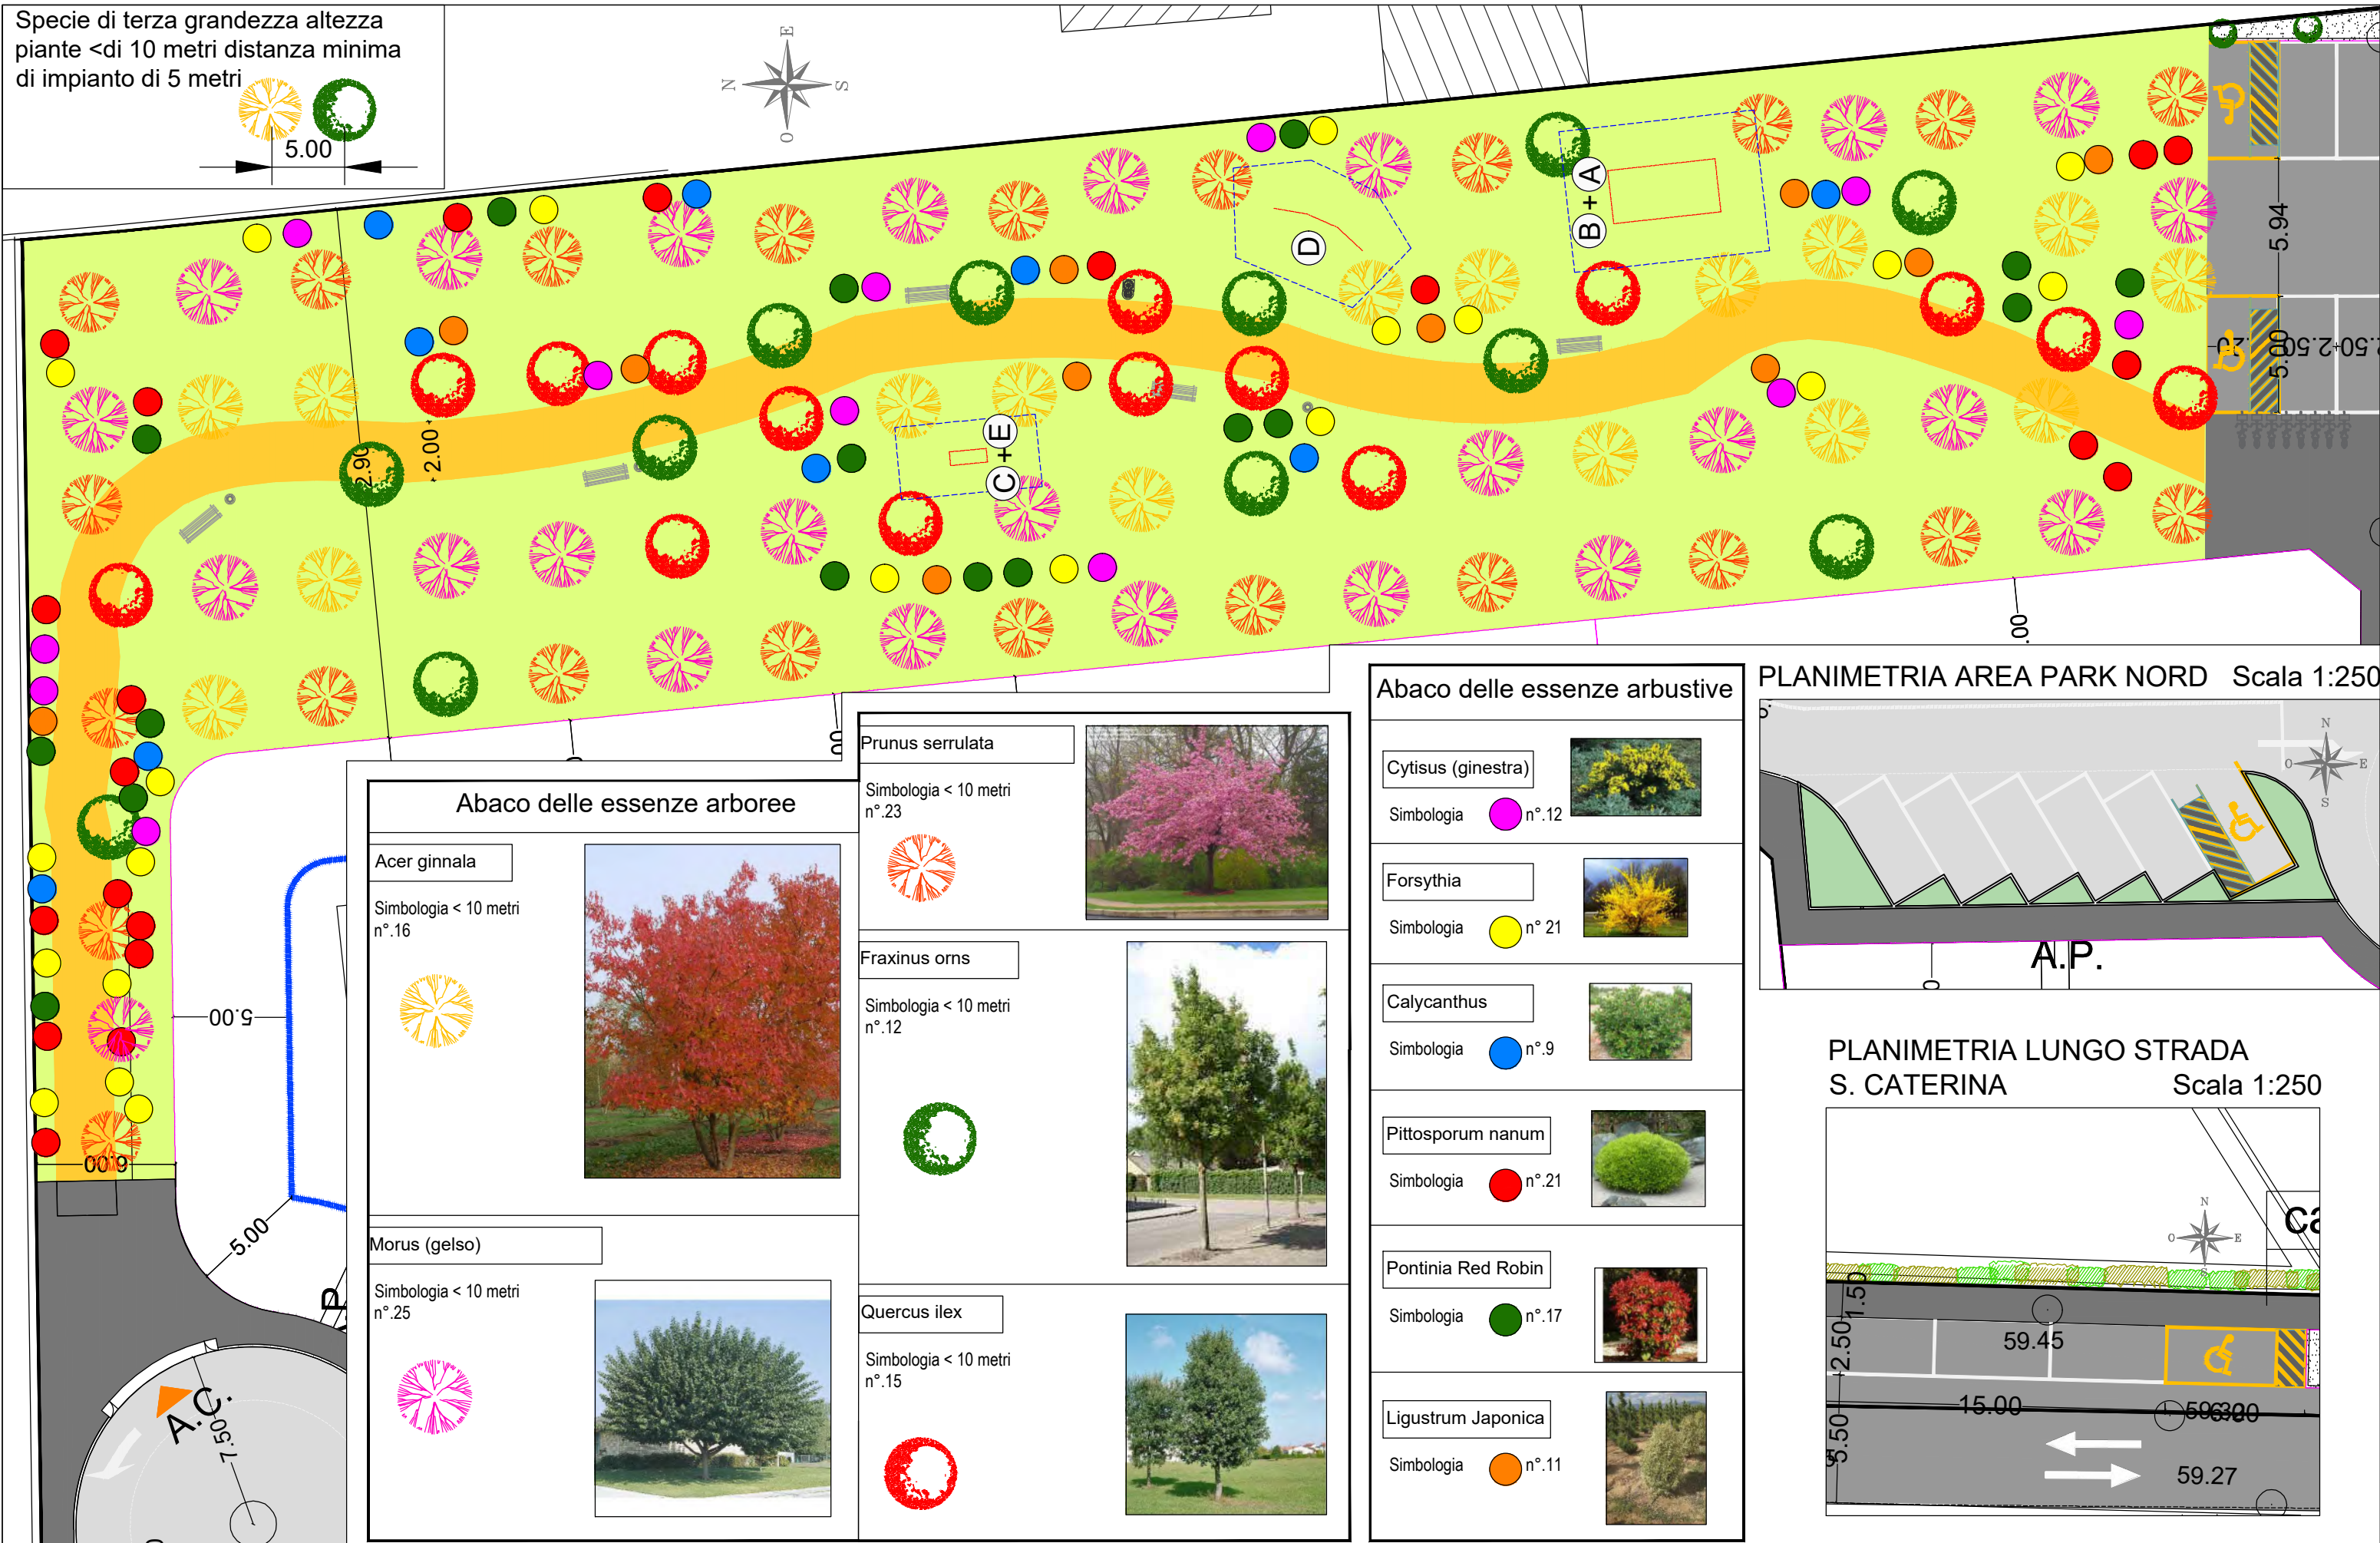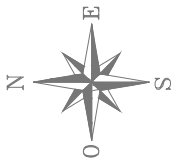

Abaco delle essenze arboree


Acer ginnala
Simbologia < 10 metri
n°.16



Morus (gelso)
Simbologia < 10 metri
n°.25



Prunus serrulata
Simbologia < 10 metri
n°.23

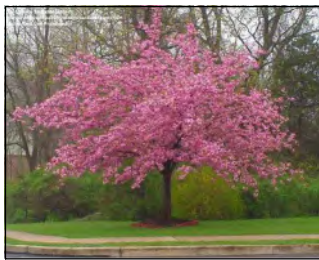

Fraxinus ornus
Simbologia < 10 metri
n°.12



Quercus ilex
Simbologia < 10 metri
n°.15



Abaco delle essenze arbustive

Cytisus (ginestra)
Simbologia n°.12



Forsythia
Simbologia n°.21



Calycanthus
Simbologia n°.9



Pittosporum nanum
Simbologia n°.21




Pontinia Red Robin
Simbologia n°.17




Ligustrum Japonica
Simbologia n°.11




PLANIMETRIA AREA PARK NORD Scala 1:250


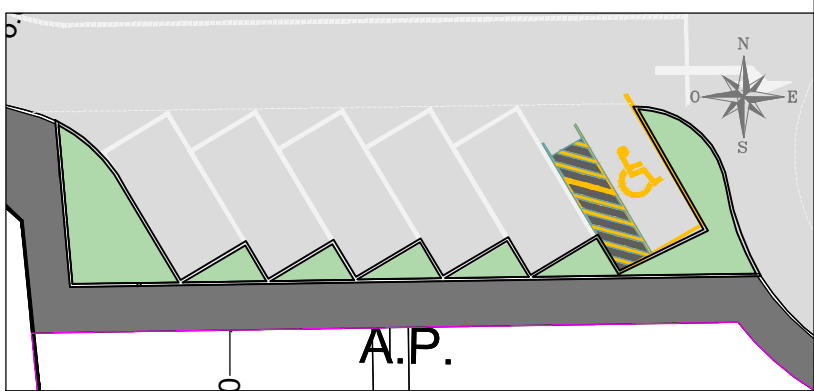


PLANIMETRIA LUNGO STRADA
S. CATERINA Scala 1:250

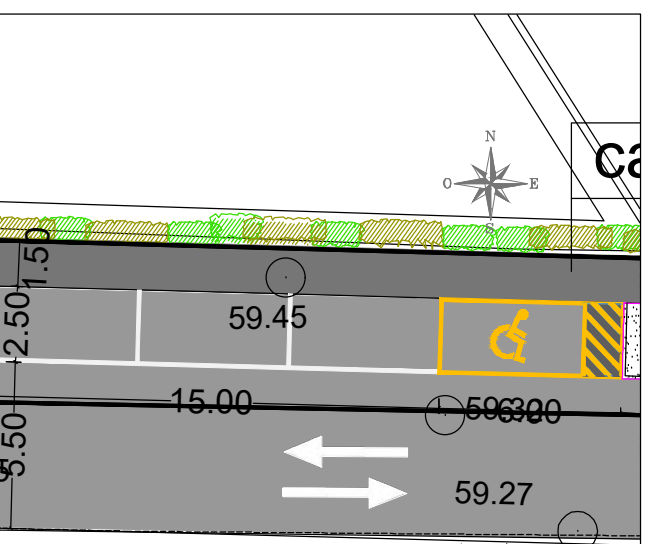




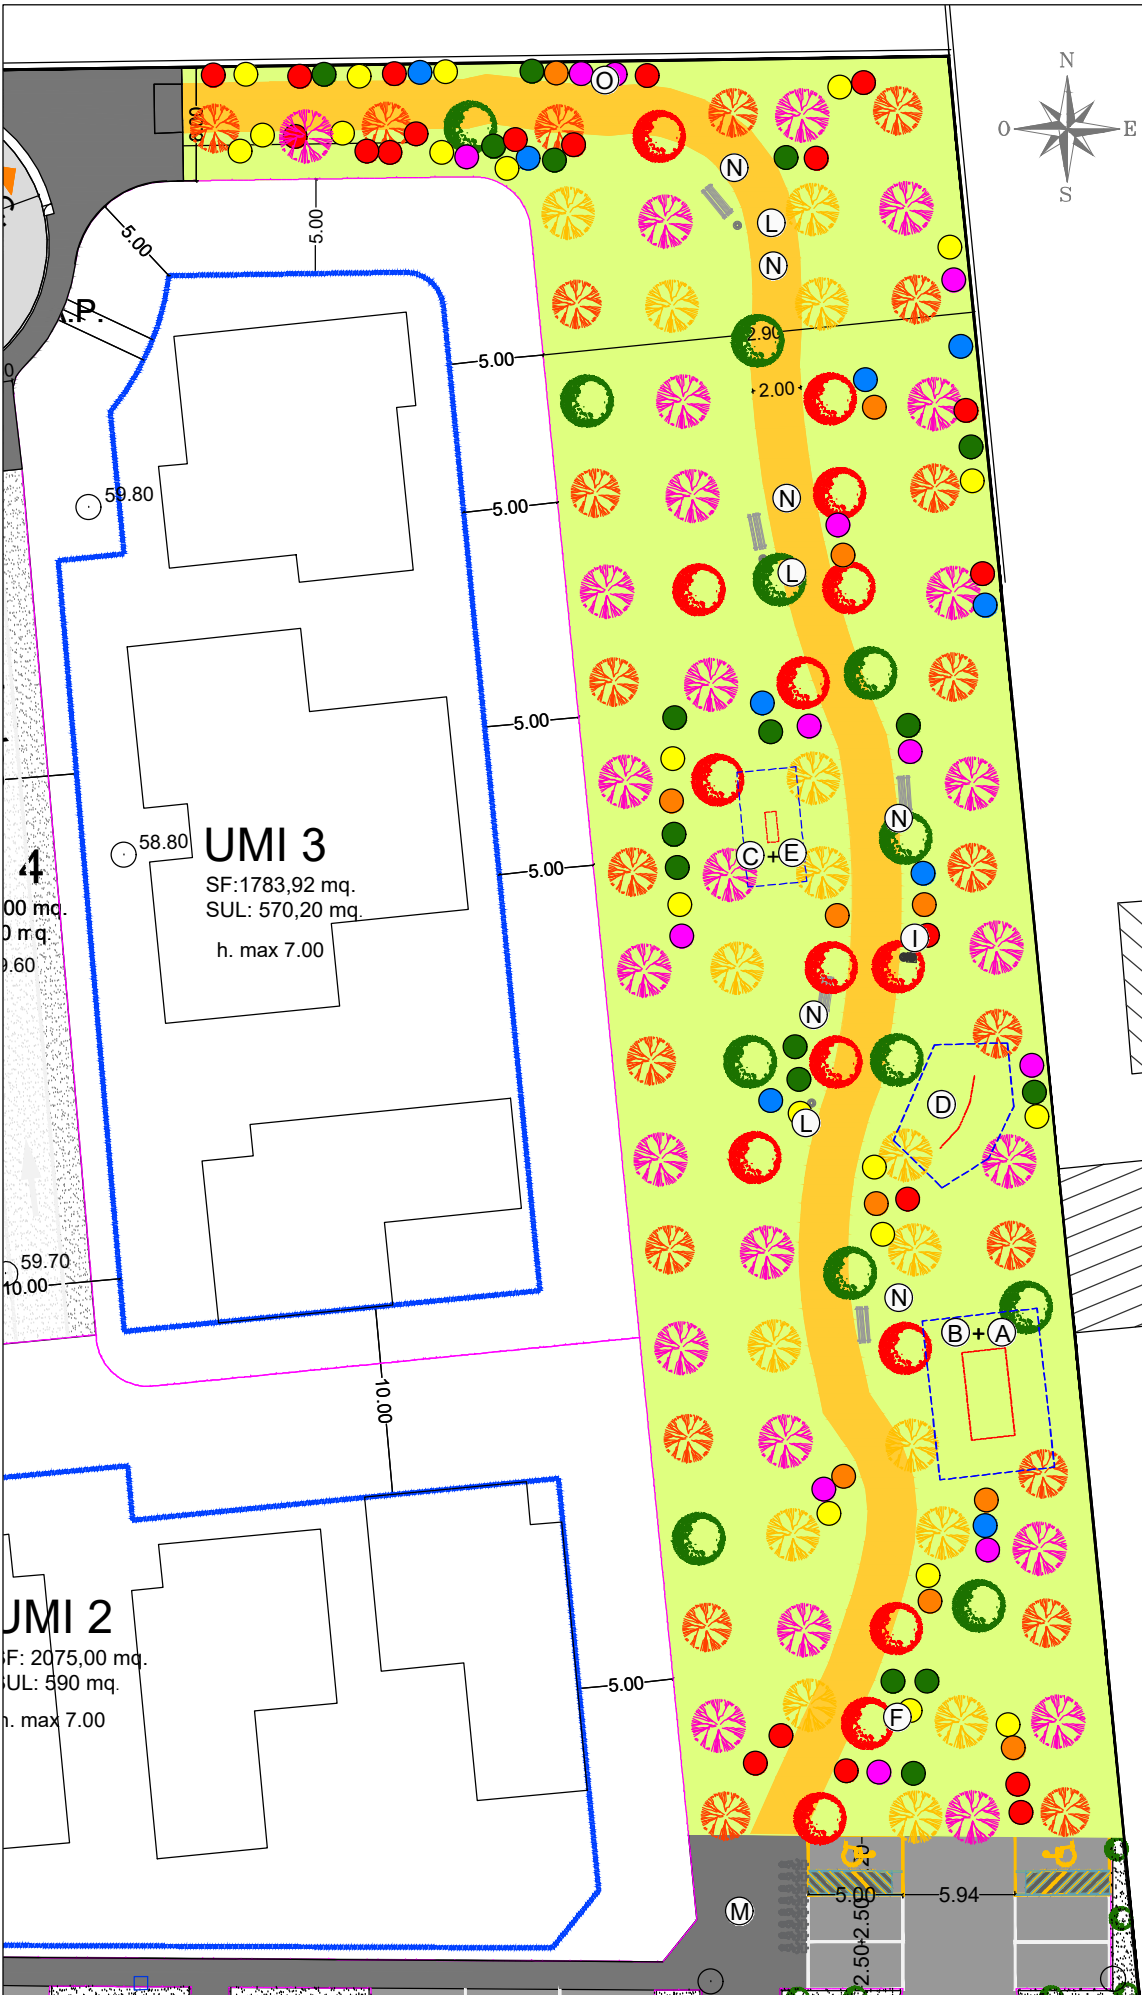

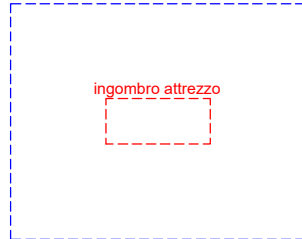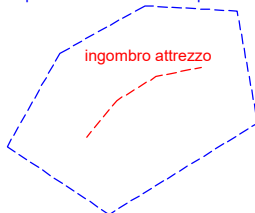LEGENDA ATTREZZI FITNESS		
IMMAGINE, CODICE E NOME ATTREZZO FITNESS		INGOMBRO E SUPERFICIE MINIMA ASSORBIMENTO IMPATTO
	Ⓐ "GYM BOX"	superficie assorbimento impatto: 35 mq  ingombro attrezzo
	Ⓑ "ABDOMINAL BENCH"	
	Ⓒ "PARALLEL"	superficie assorbimento impatto: 19 mq  ingombro attrezzo
	Ⓓ "MONKEY"	superficie assorbimento impatto: 33,5 mq  ingombro attrezzo
 STEP SALTO SQUAT ALT. 90 CM STEP SALTO SQUAT ALT. 40 CM	Ⓔ "STEP SALTO SQUAT"	

Posa pavimentazione di sicurezza che ammortizza l'impatto di eventuali cadute
"pavimentazione in ghiaino" (ammortizzamento d'impatto verrà realizzato in conformità a quanto prescritto dalla normativa europea UNI EN 1176-1177, sia per i tipi e le quantità dei materiali).

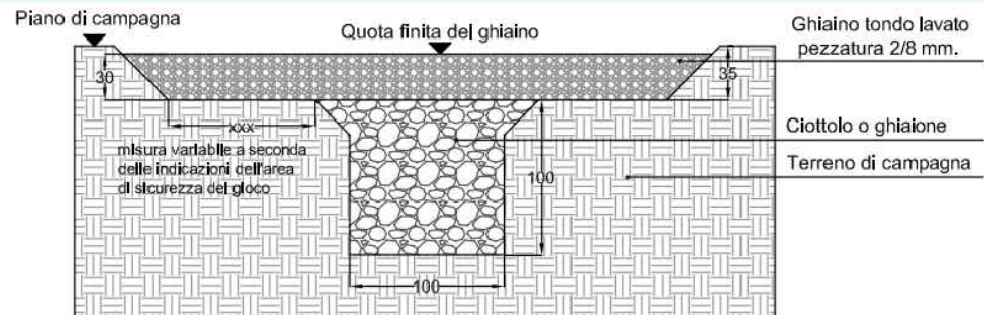

LEGENDA ARREDO URBANO



①- Fontanella

Fontana in ghisa senza basamento, realizzata in ghisa lamellare costituita da fusto cilindrico rastremato verso l'alto, rubinetto in ottone a pulsante. Dimensioni: diametro medio cm 14, altezza cm 132 compreso l'interramento. L'attrezzatura deve essere posta in opera nulla escluso con la realizzazione del pozzetto di drenaggio attraverso l'interramento di un pozzetto in c.i.s. delle dimensioni interne di cm 40X40 completo di griglia zincata e riempito all'interno con ghiaione per un'altezza di cm 20 circa.



④ - Cestone porta rifiuti

Struttura in acciaio trafilato diametro 8 mm con centine in acciaio 5mm, zincato a caldo e verniciato a polveri P.E.; con basamento in cemento sabbioso e colorato grigio micaceo, anello di copertura in lamiera di acciaio zincata e verniciata P.E.: grigio micaceo. Contenitore interno in lamiera di acciaio zincato verniciato con, maniglia per la manutenzione. Dimensioni: diametro cm 52, altezza cm 85, capacità litri 75.



Ⓜ - portabici modello "Verona"



(N) - Panchina a 6 listoni

Panchina realizzata con tubolare di acciaio da 48 mm di diametro e 3 mm di spessore zincato e verniciato nel colore nero opaco RAL 9005, seduta realizzata con n° 6 listoni della sezione di 45x125 mm in plastica riciclata al 100% , colore marrone chiaro con superficie venatura simil legno.



① - Rete rettangolare plastificata
h=1.5 m

Rete rettangolare plastificata h 1.50 m. Elettrosaldada (a maglia rigida), a maglia rettangolare 100x150 mm zincata e plastificata colore verde. I fili orizzontali sono andulati per facilitare la tensione. La rete, in alto ed in basso, ha due maglie quadrate di 50x50 mm. Diametro filo da 2,50 mm.




Ⓕ


"ILLUSTRATION SAFETY"

PLANIMETRIA DI PROGETTO NORD


LEGENDA

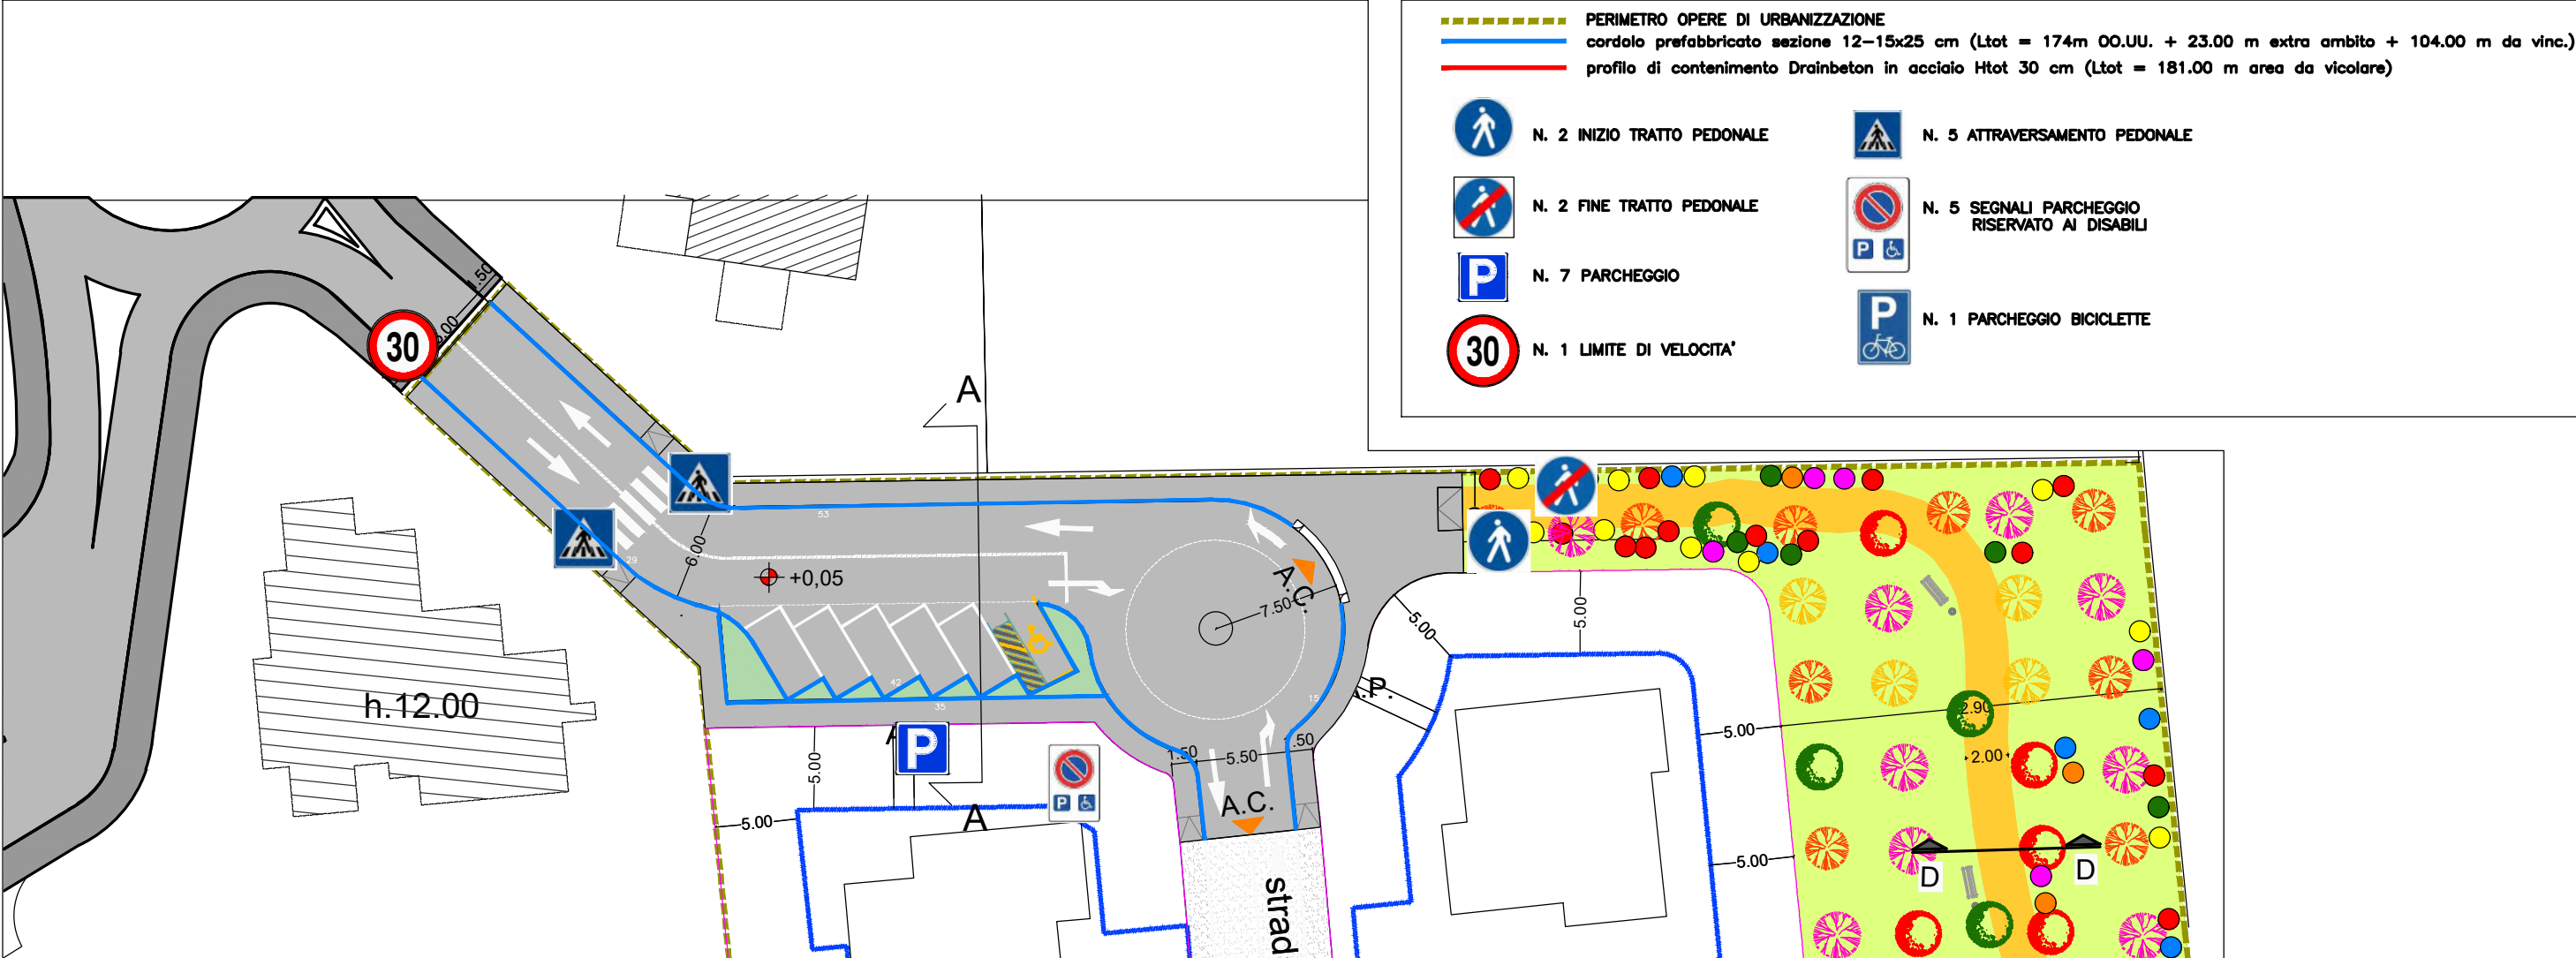


PLANIMETRIA DI PROGETTO TRATTO SUD (Lungo Strada Santa Caterina)

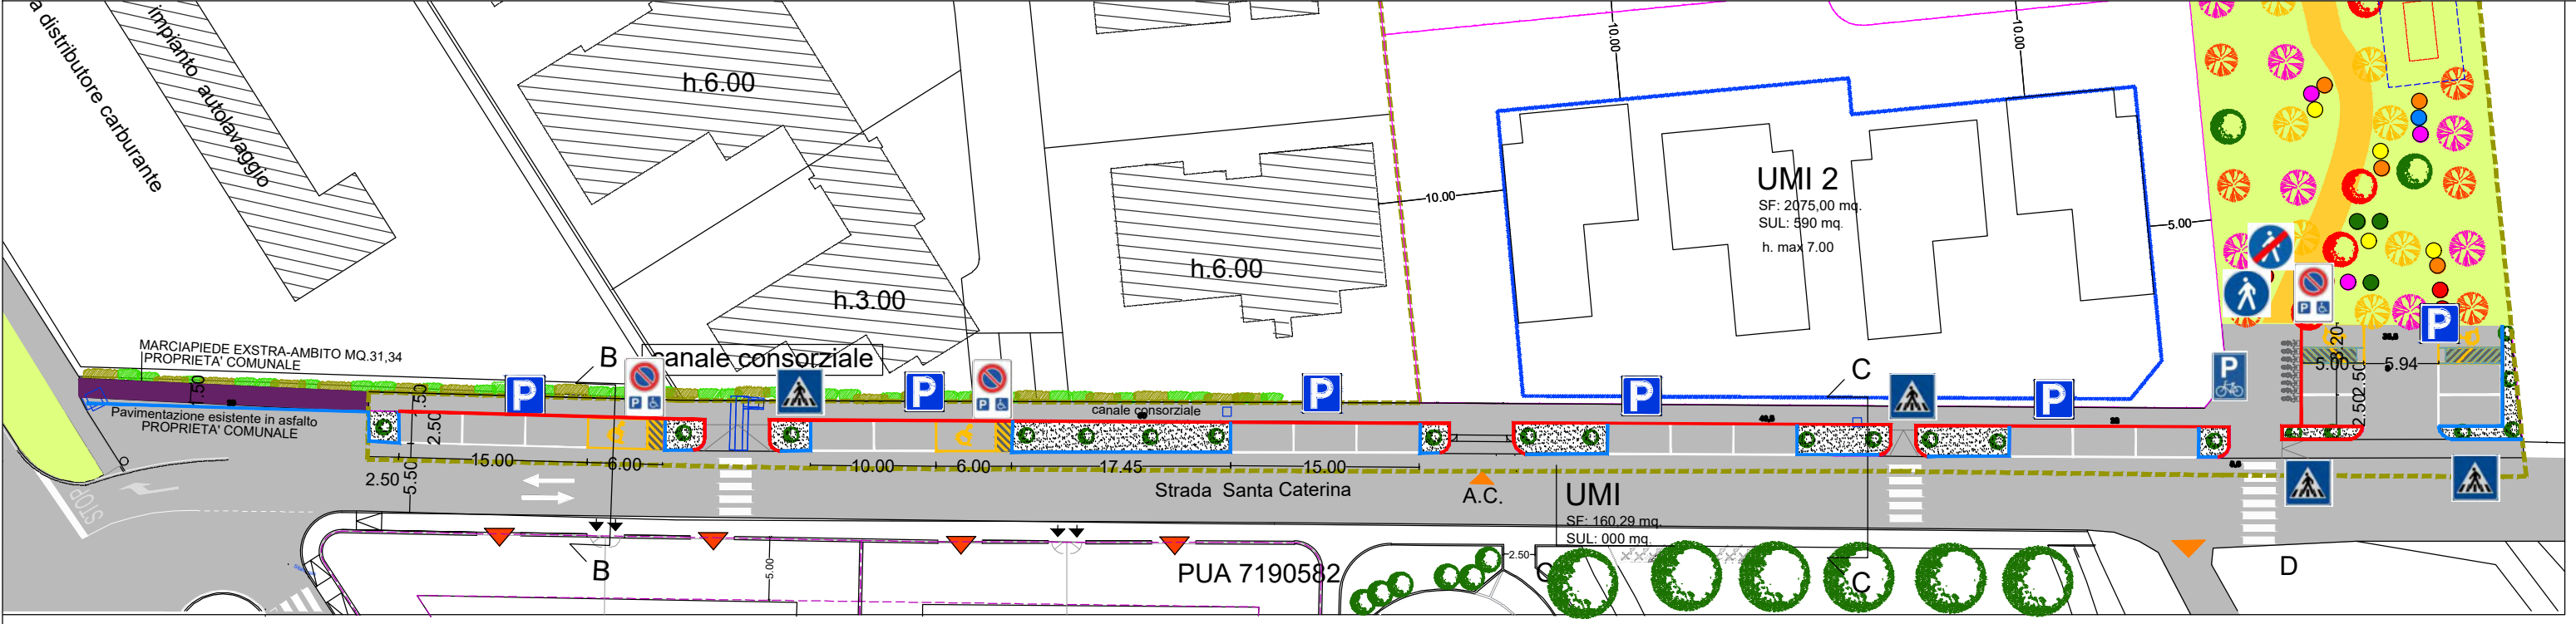


SEZIONE A-A

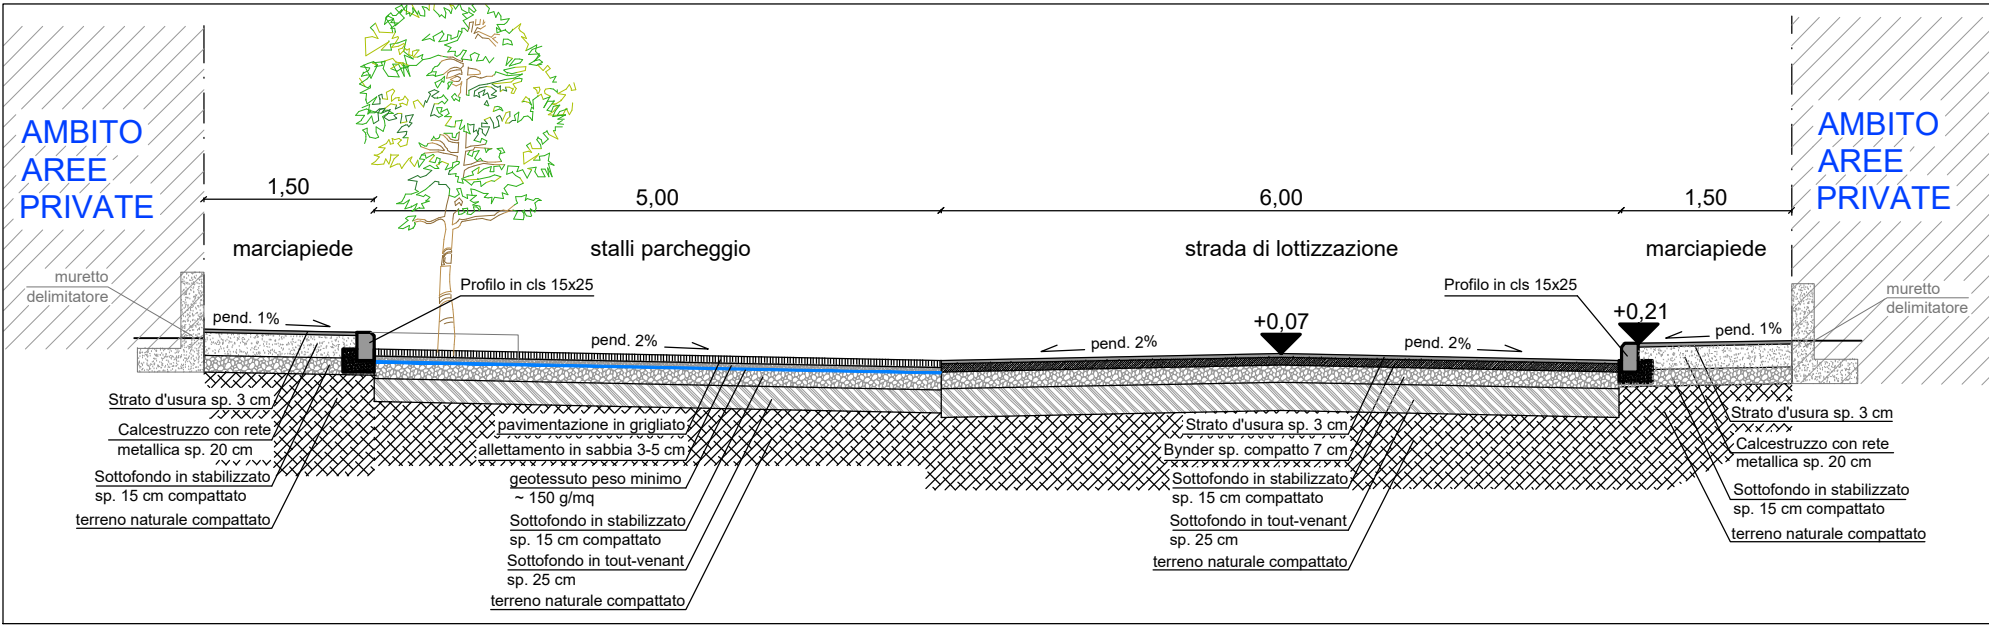


Particolare pacchetto stradale

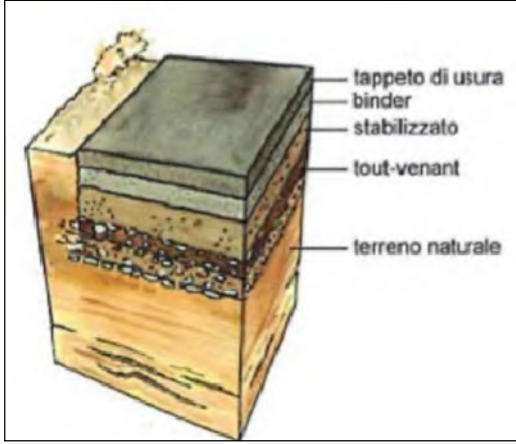

Esempio marciapiEDE in drainbeton (Typ.)

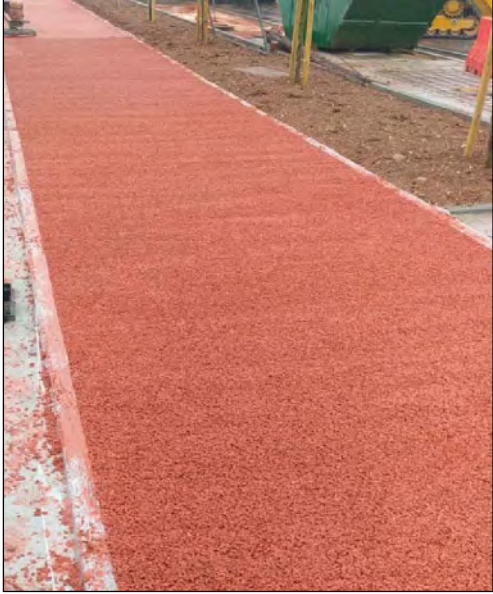


SEZIONE B-B

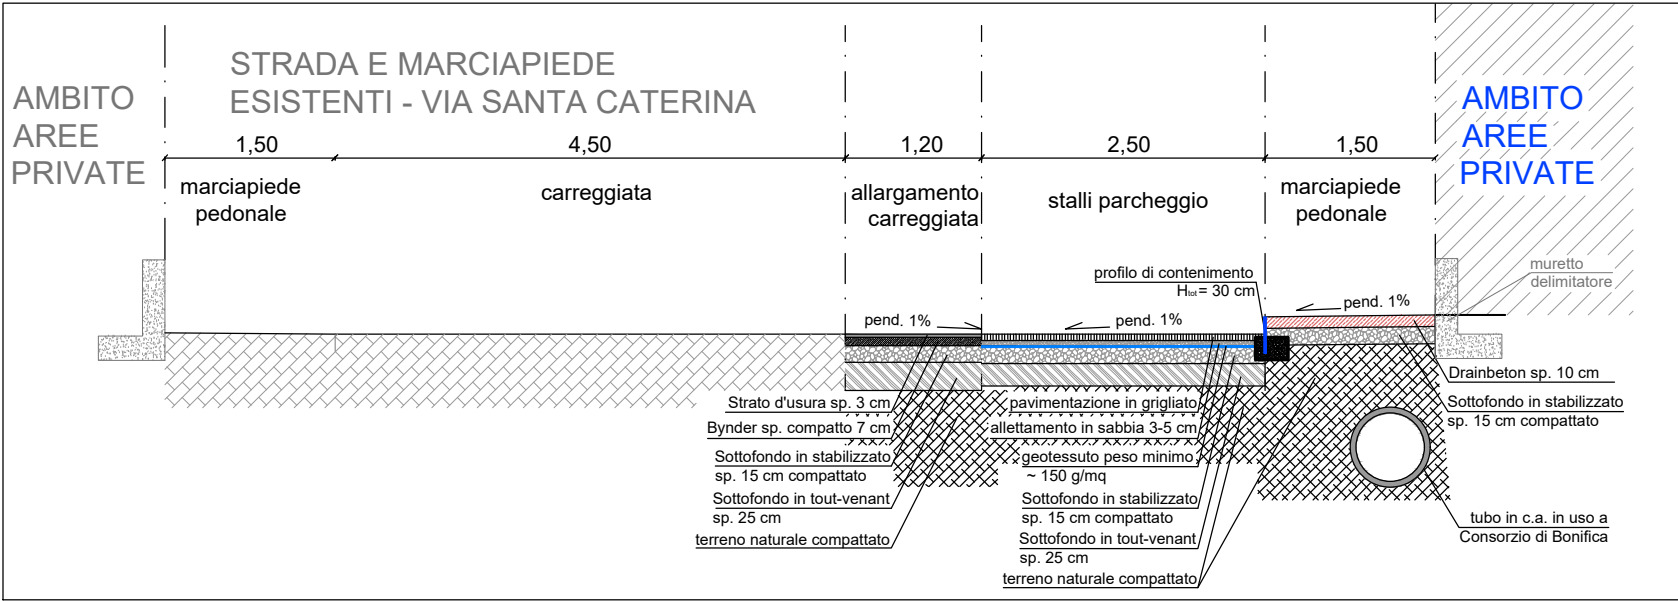

Particolare pavimentazione drenante



SEZIONE C-C

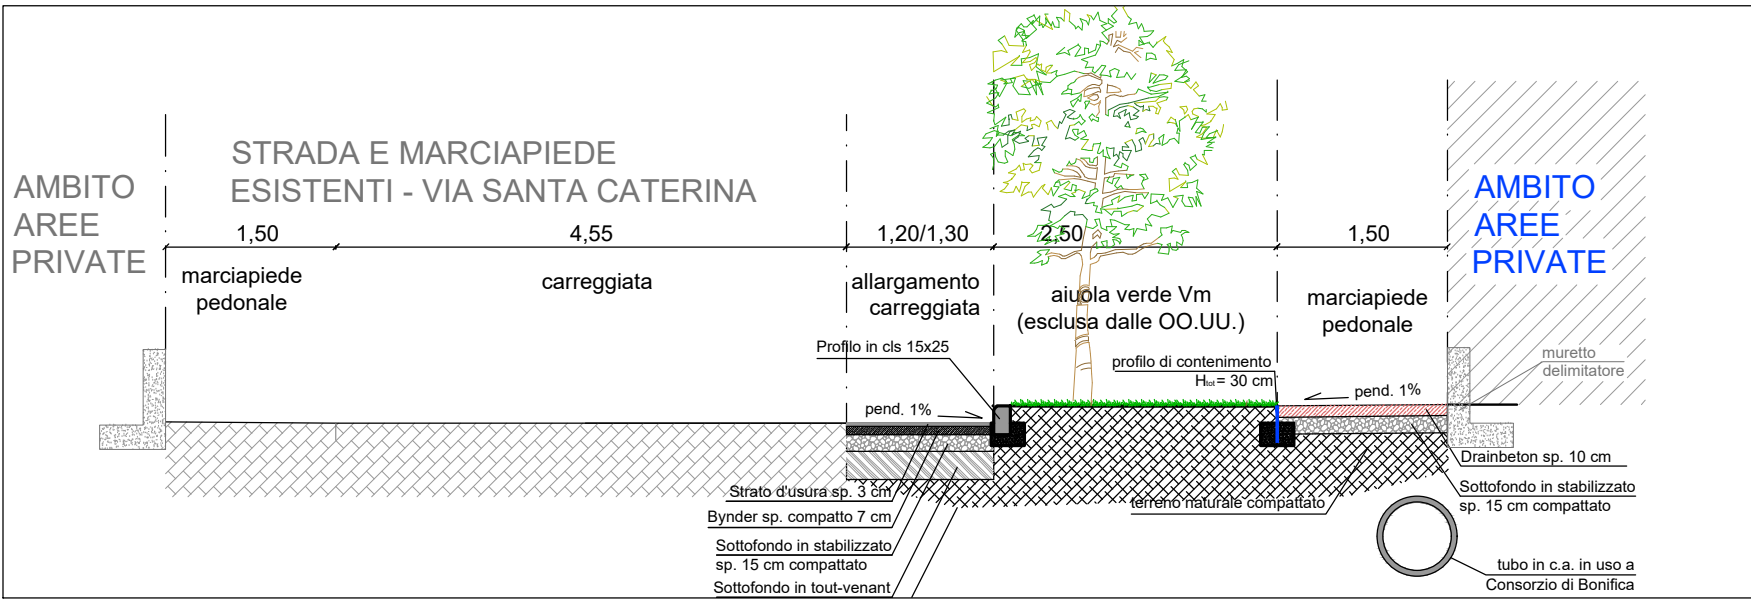

SEZIONE D-D

