

Comune di Verona

Provincia di Verona

TITOLO

PIANO URBANISTICO ATTUATIVO

DENOMINAZIONE (LOCALITÀ SACRA FAMIGLIA - VERONA)

TIPOLOGIA (Scheda Norma n° 379, Tessuto Perimetrato n°,  
Accordo di Programma n. 0185349/2023 del 16/05/2023 fascicolo 6.2 n.387/2023 ...)

UBICAZIONE (Via Saturno, Via Vigasio, Via Ca' Brusà, Via Apollo - Quartiere/Località SACRA  
FAMIGLIA, Verona - ATO 10, Circoscrizione 5)

FASCICOLO

STATO DEI LUOGHI

2

TAVOLE

- 2.1 DOCUMENTAZIONE FOTOGRAFICA
  - 2.1 A Ortofoto - coni ottici
  - 2.1 B Riprese fotografiche
- 2.2 ANALISI URBANISTICA
- 2.3 CARTOGRAFIA
- 2.4 SEZIONI
  - 2.4 A Longitudinali
  - 2.4 B Longitudinali
  - 2.4 C Trasversali
- 2.5 INFRASTRUTTURE DI RETE
  - 2.5 A Reti Acquedotto e Fognatura
  - 2.5 B Reti AGSM
  - 2.5 C Reti Energia Elettrica

GRUPPO DI LAVORO

|             |                                                              |                         |
|-------------|--------------------------------------------------------------|-------------------------|
| committenti | ulteriori figure professionali<br>o integrazione committenti | progettista             |
| SITTA S.R.L |                                                              | Arch. Alfredo Paschetto |

AGGIORNAMENTI

|      |          |
|------|----------|
| data | num.rev. |
|------|----------|







RIPRESE FOTOGRAFICHE - 1) CONO OTTICO



RIPRESE FOTOGRAFICHE - 2) CONO OTTICO



RIPRESE FOTOGRAFICHE - 3) CONO OTTICO



RIPRESE FOTOGRAFICHE - 4) CONO OTTICO







## VIABILITA'

-  STRADA E SENSO DI MARCIA  
(*raccordi, svincoli, etc..*)
-  ACCESSO CARRAIO
-  ACCESSO PEDONALE
-  FERMATA TRASPORTO PUBBLICO


## SERVIZI

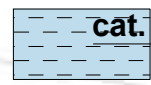-  **cat.** rif. Rep.Norm. Sezione 10  
PARCHEGGI  
(*aree per la sosta, parcheggi scambiatori, rimesse di veicoli, ...*)
-  **cat.** rif. Rep.Norm. Sezione 10  
VERDE  
(*aree per il verde pubblico, verde attrezzato ed orti urbani, parchi pubblici, impianti ed attrezzature sportive private, ...*)
-  **cat.** rif. Rep.Norm. Sezione 10  
SERVIZI ED ATTREZZATURE  
(*aree per l'istruzione, aree di interesse comune e cimiteriale, attrezzature d'interesse generale, servizi ed attrezzature private, ...*)
-  CANALETTA CONSORTILE

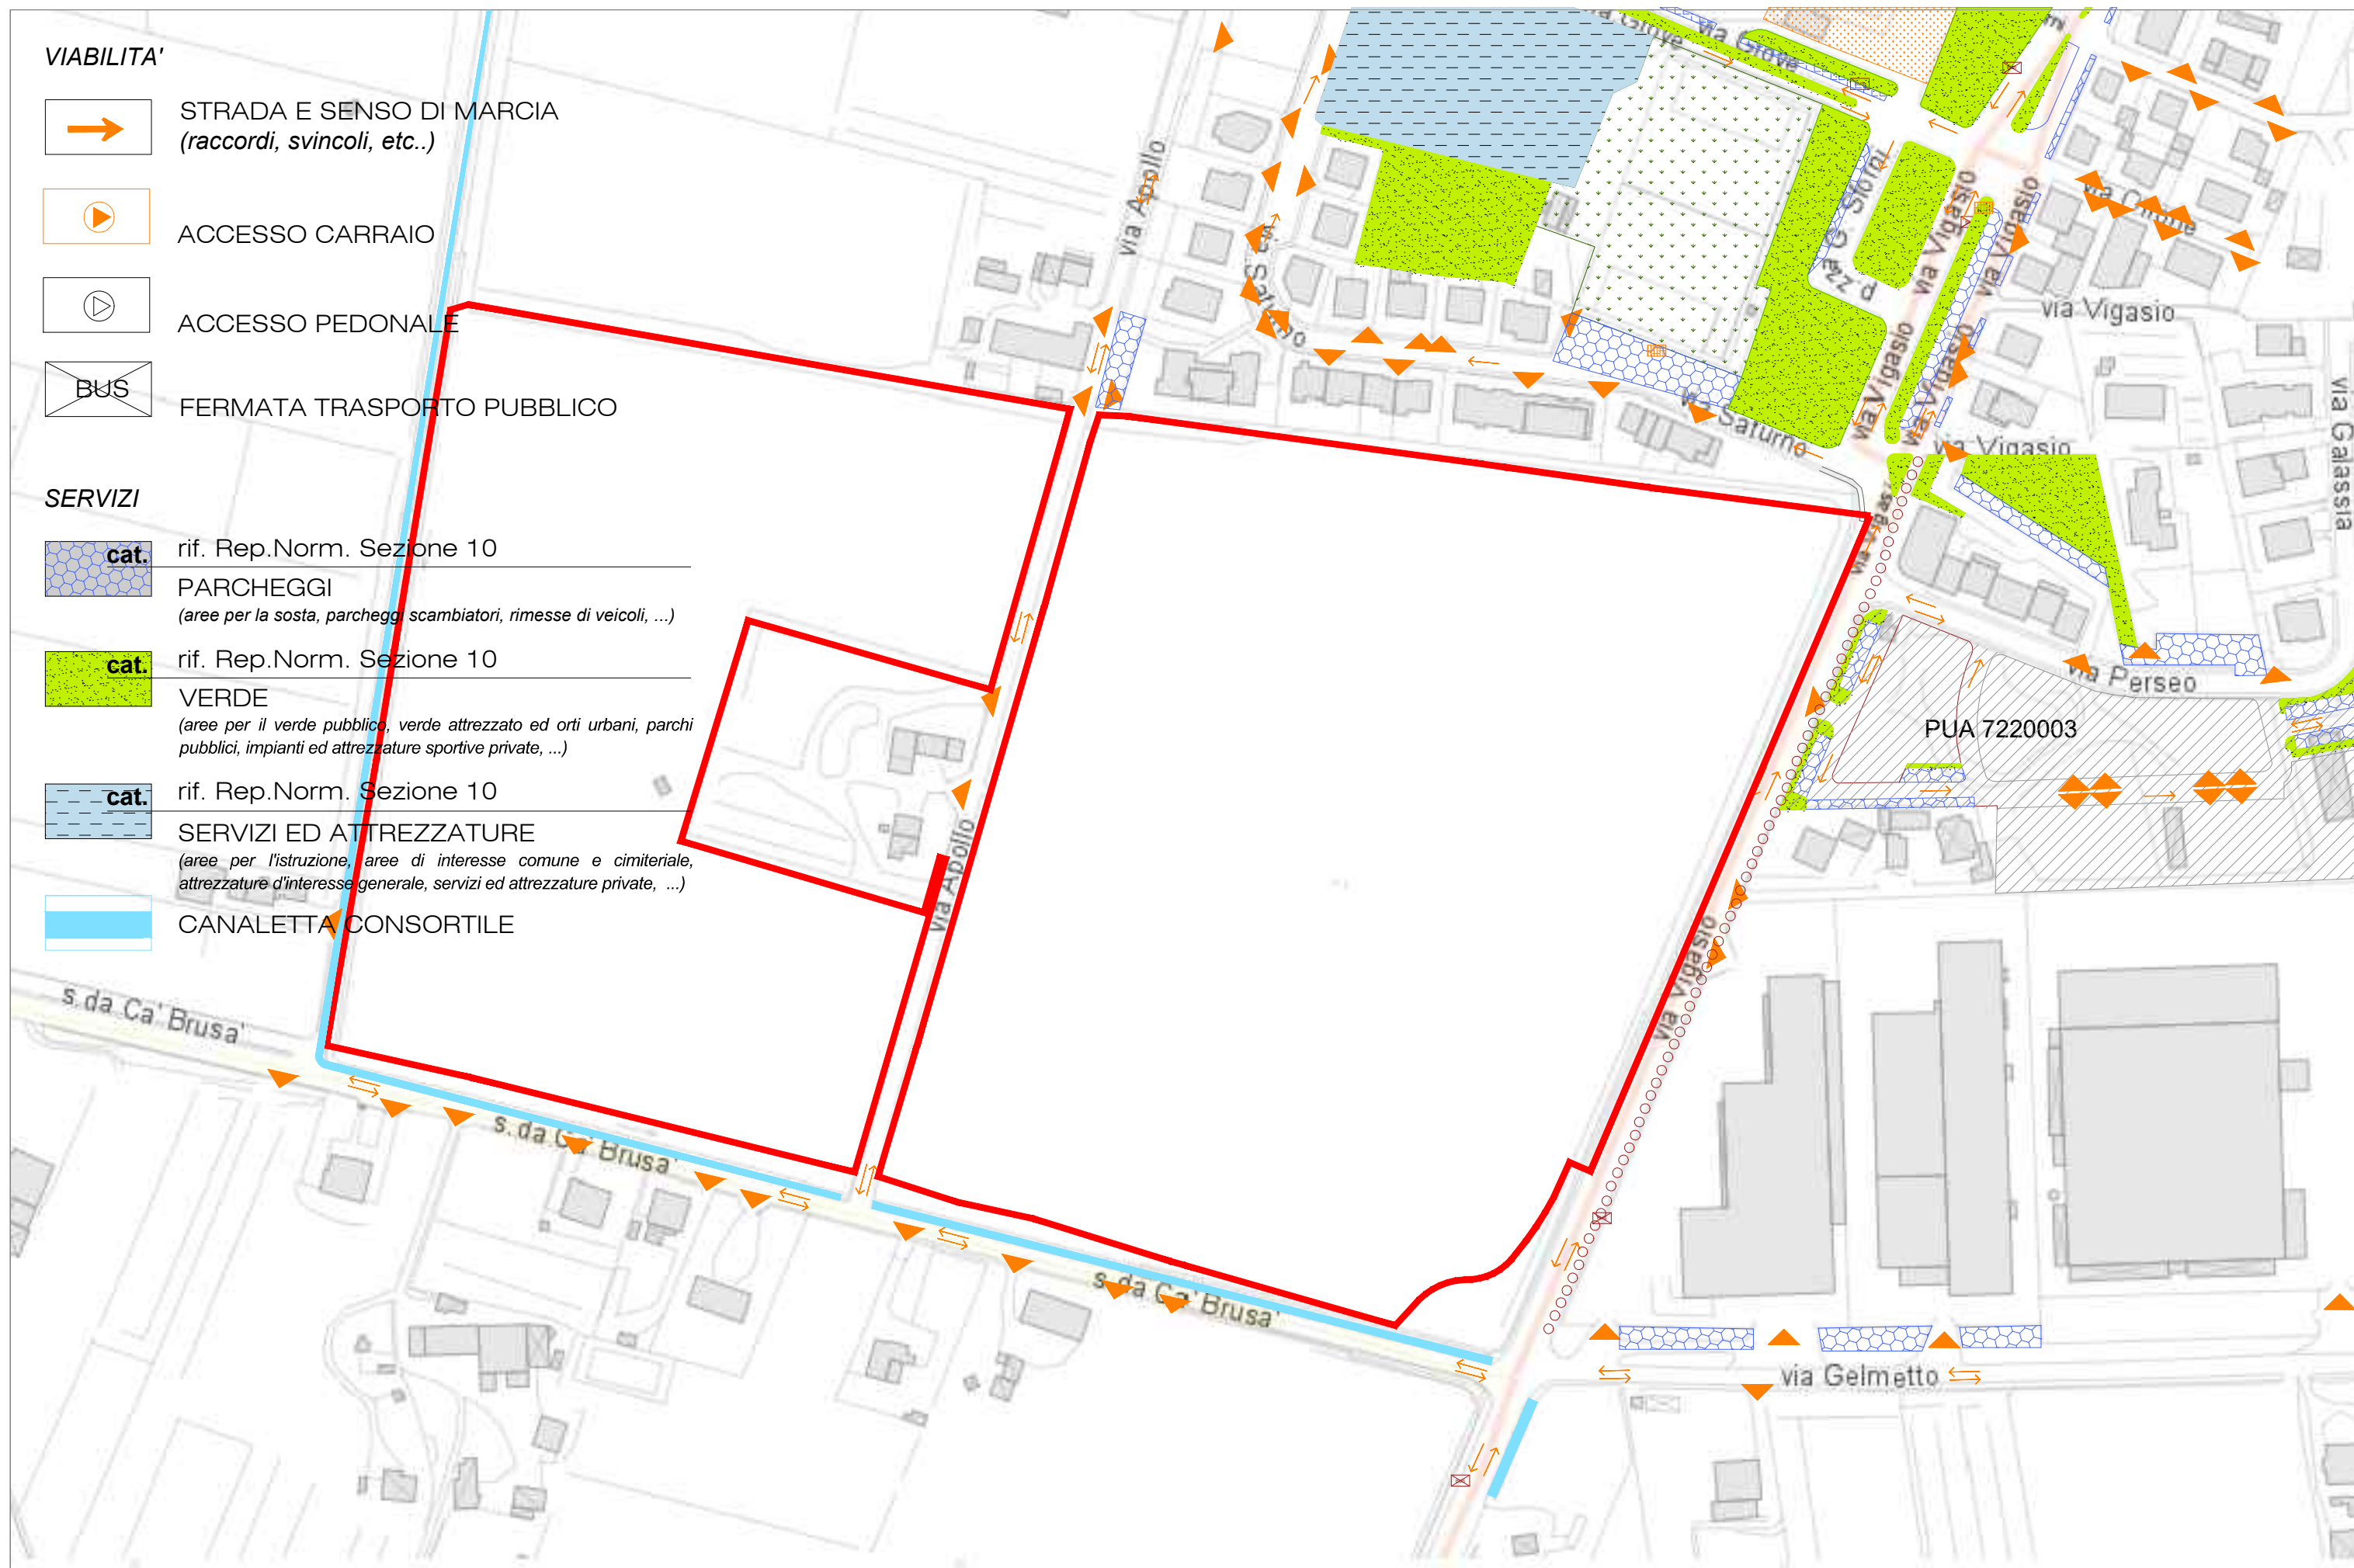







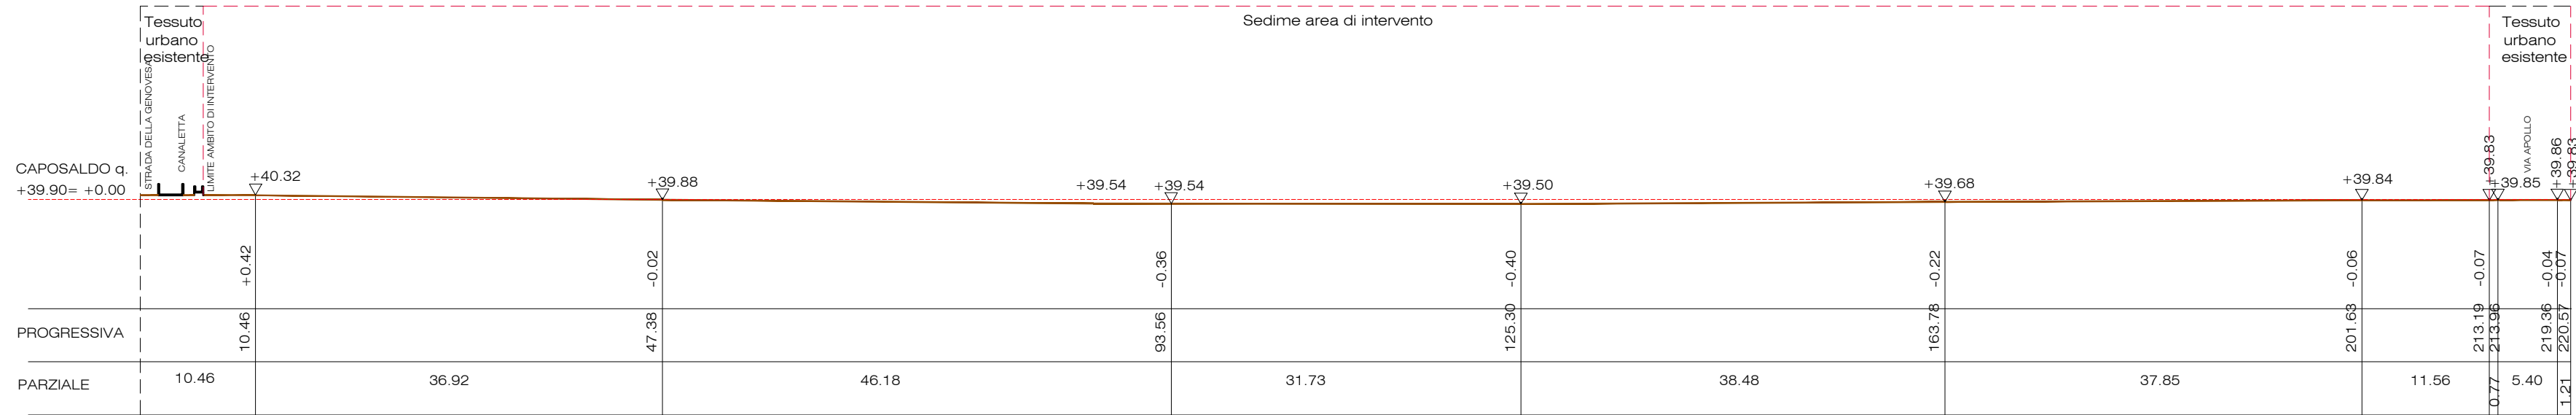


# sezione A -parte A

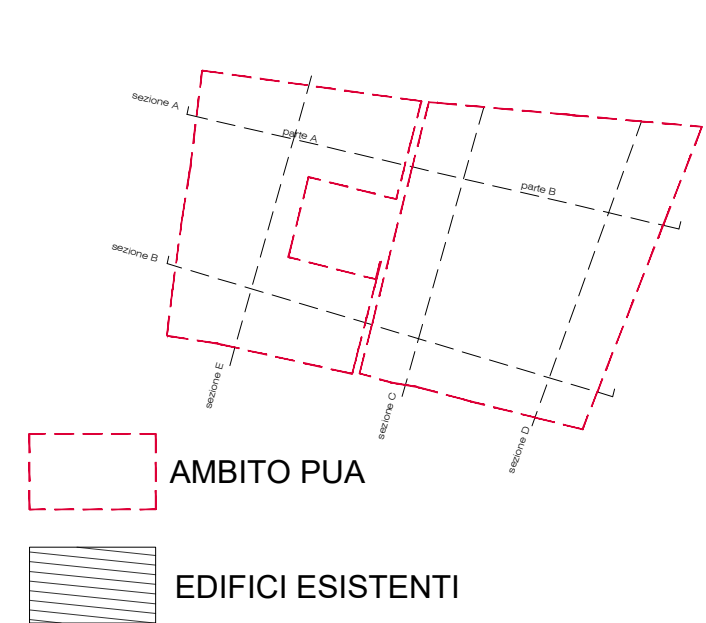



QUOTA ALTIMETRICA 0.00 corrisponde al caposaldo di m.39.90

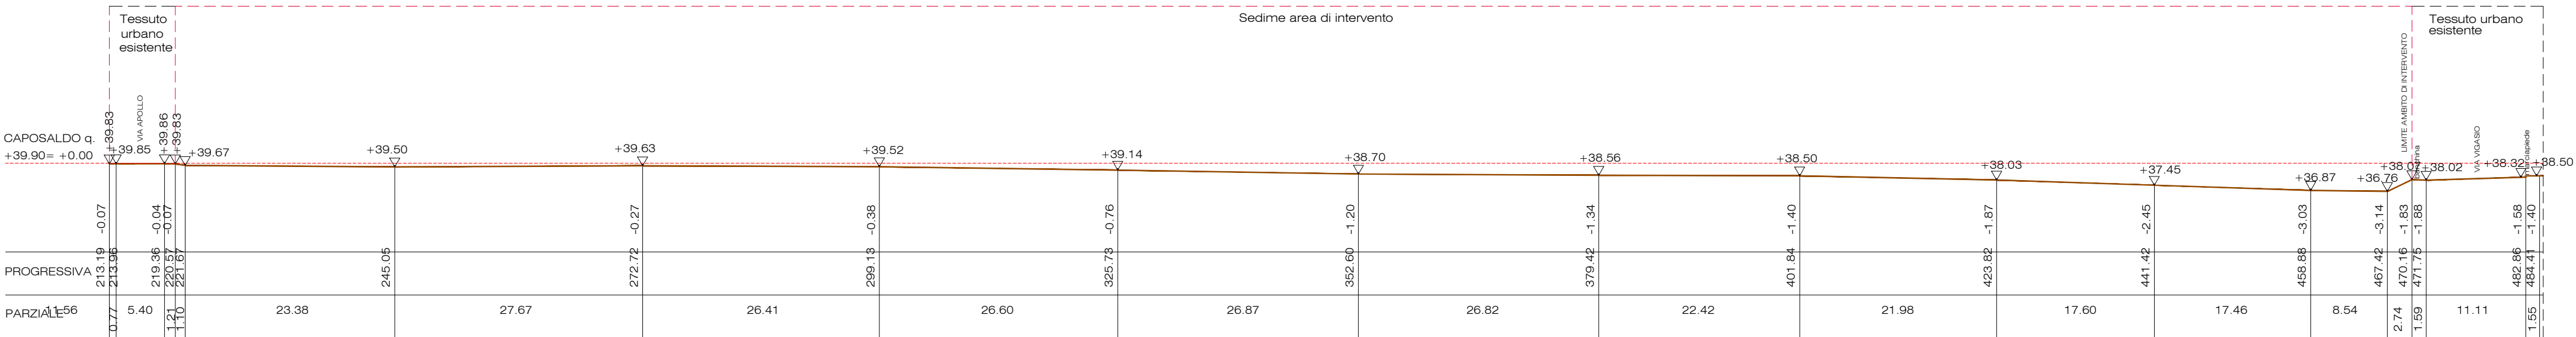


# sezione A -parte B

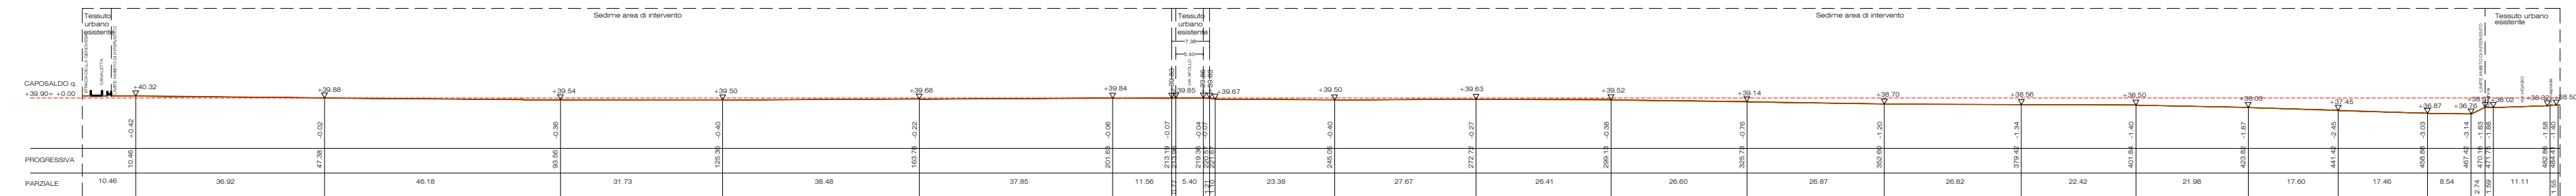


## sezione A scala 1/1000

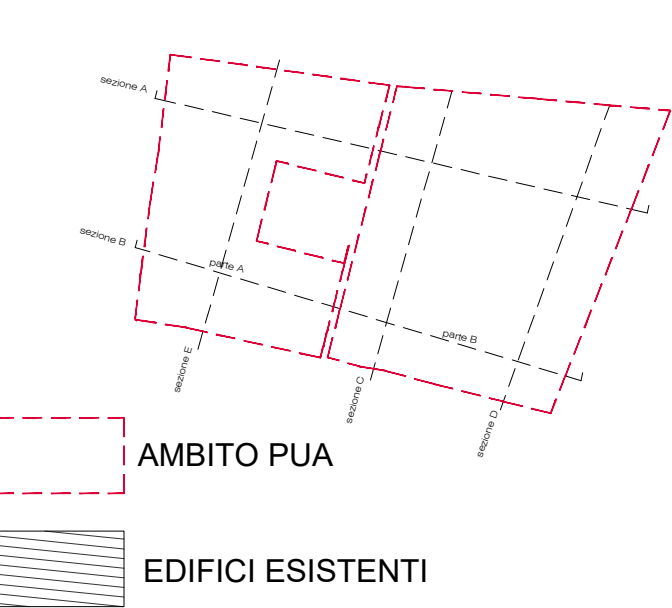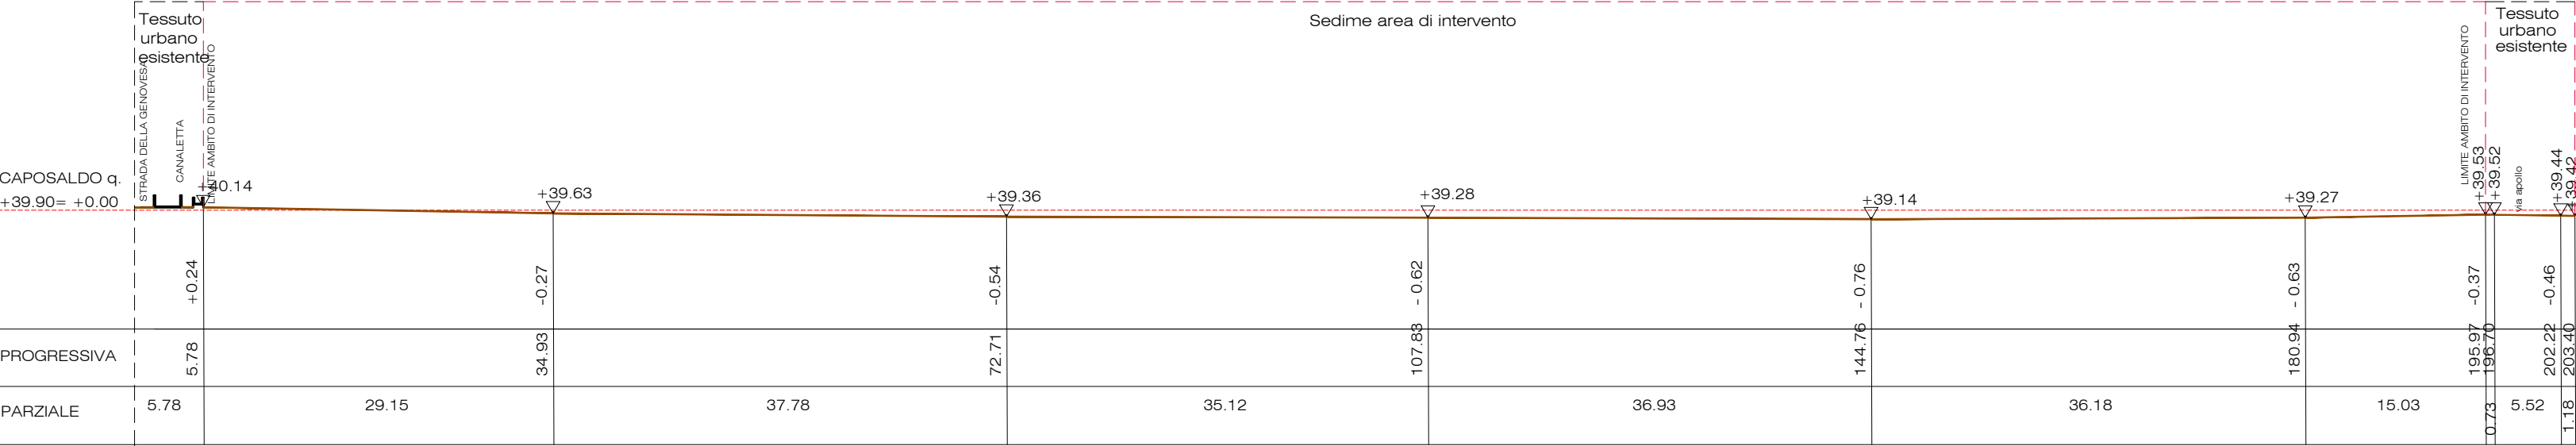

sezione B parte A

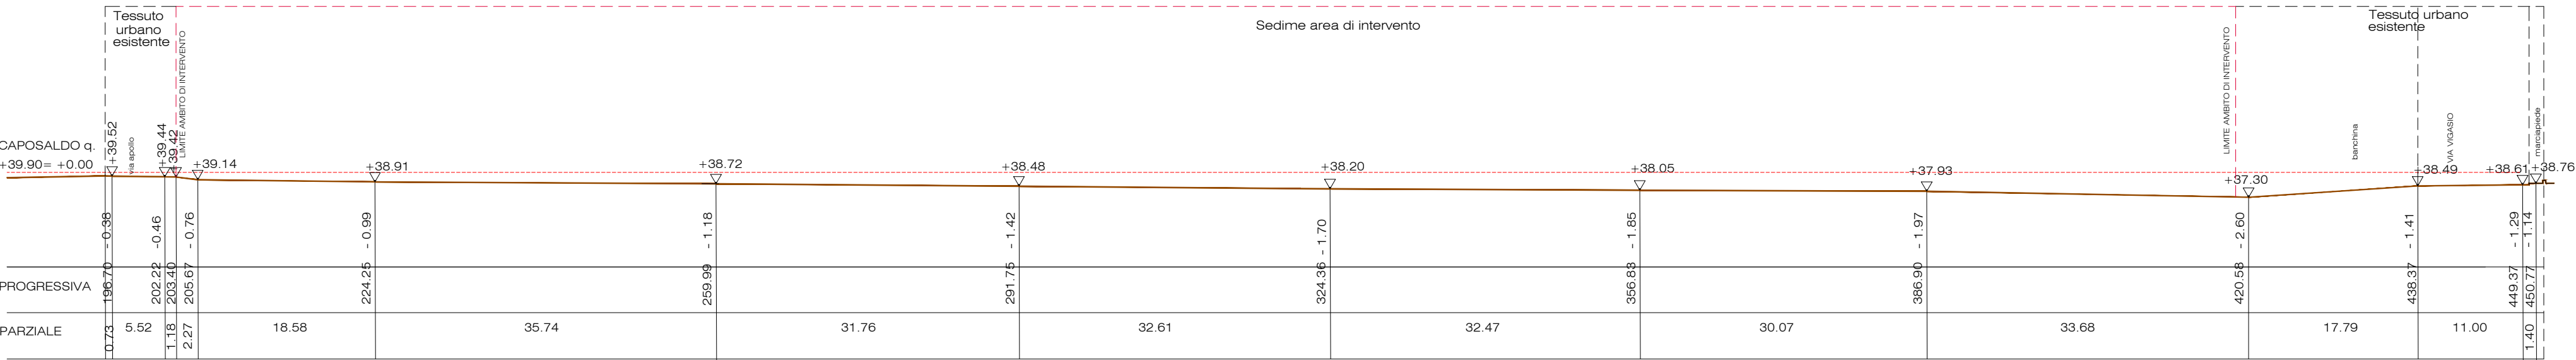


sezione B parte B

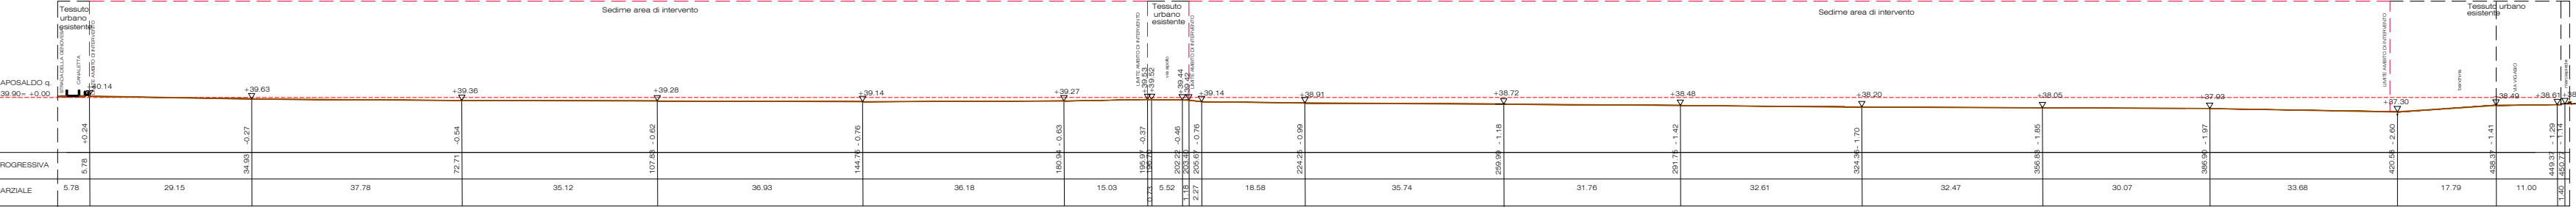


sezione B scala 1/1000





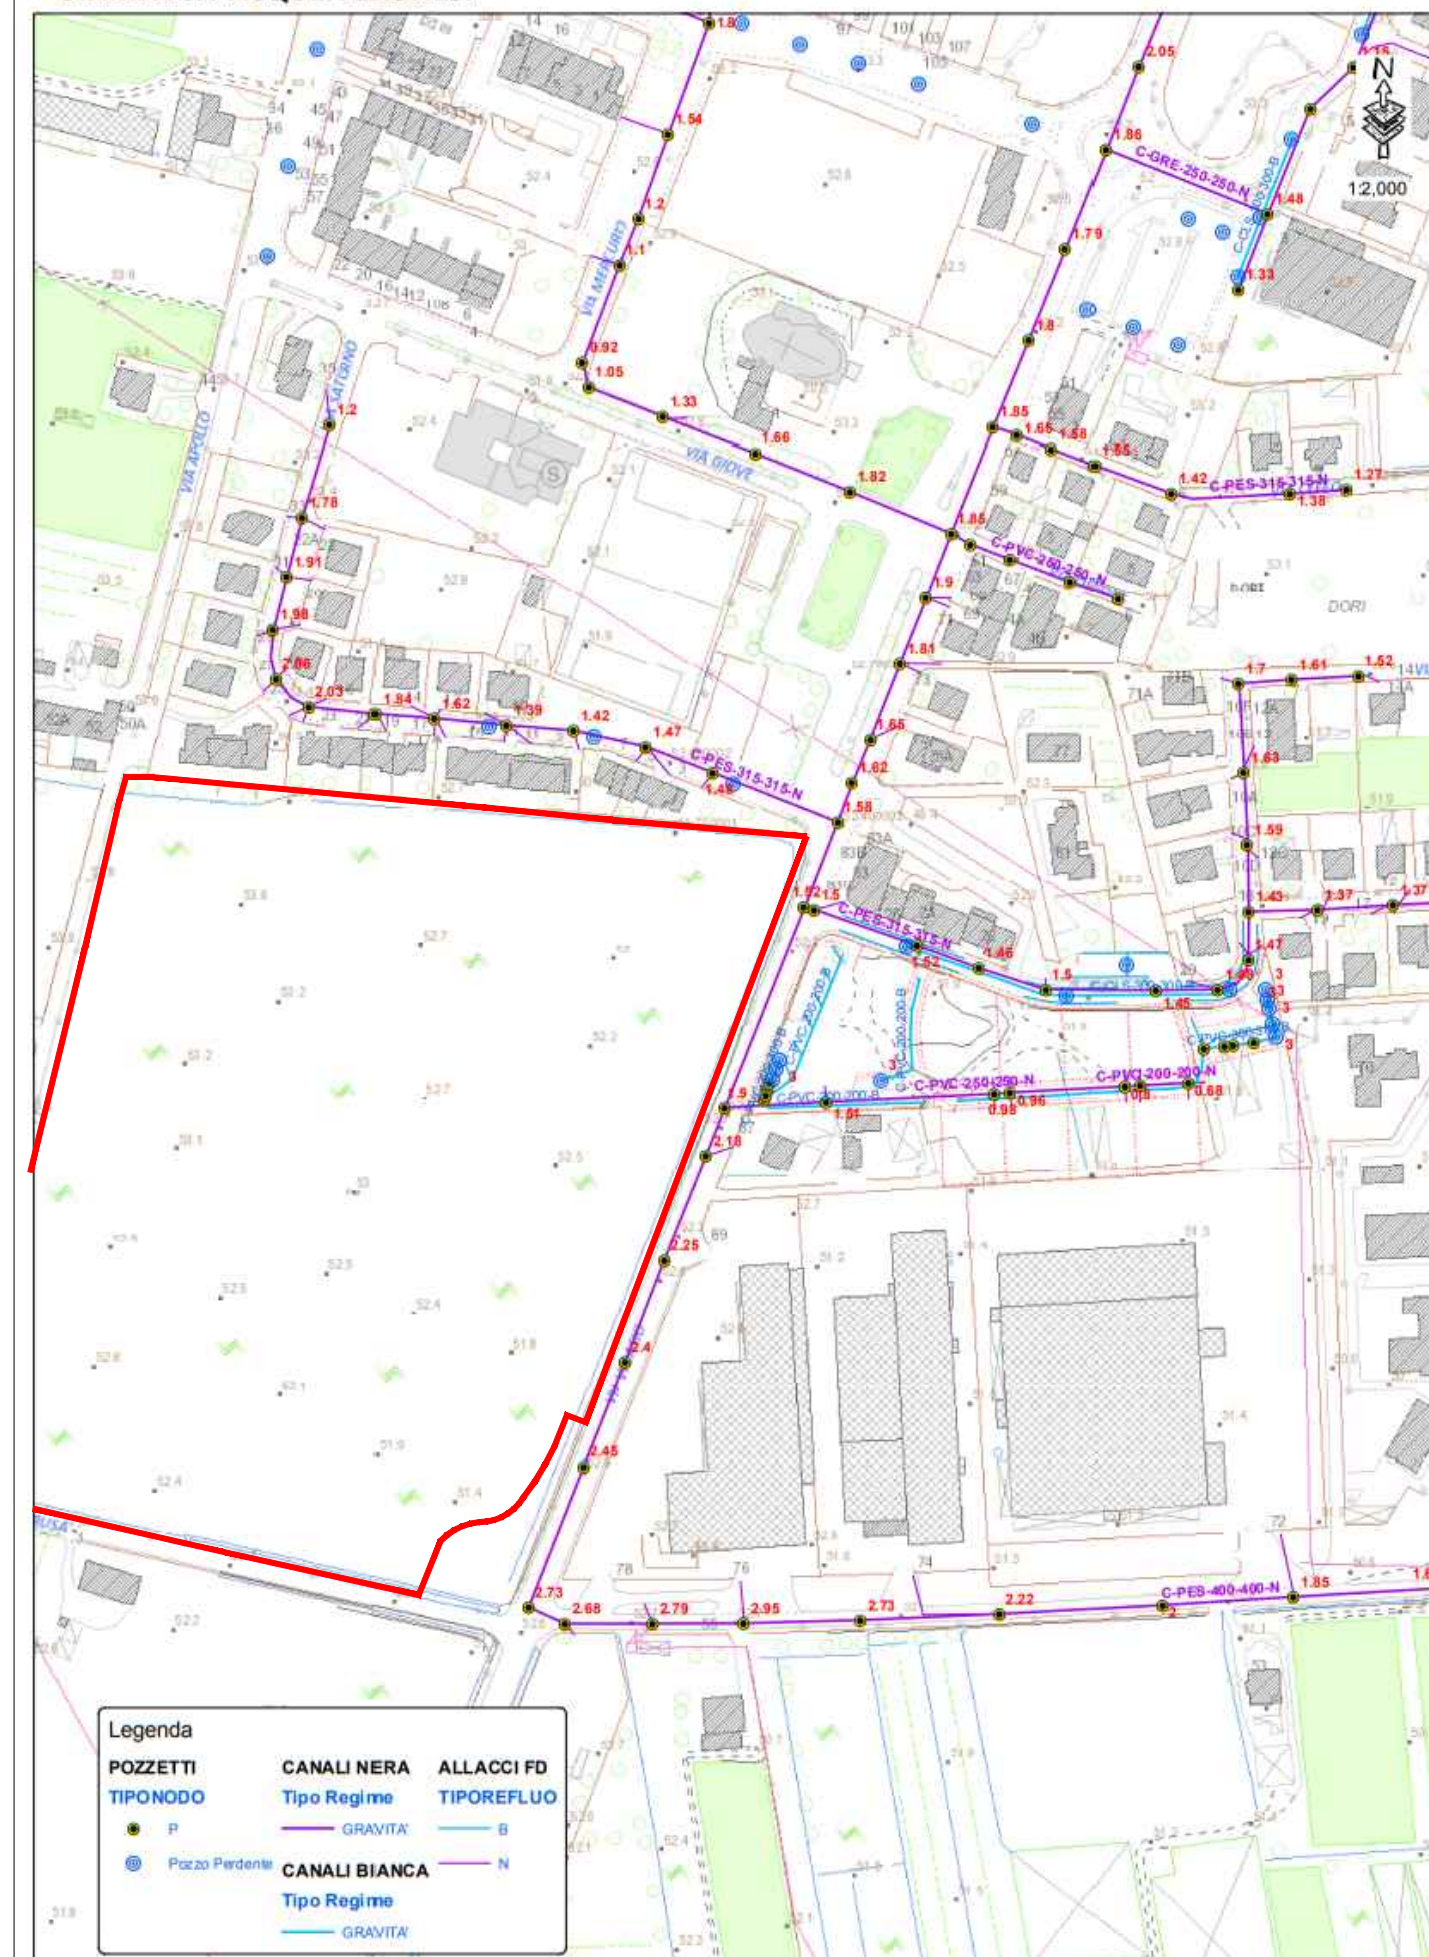




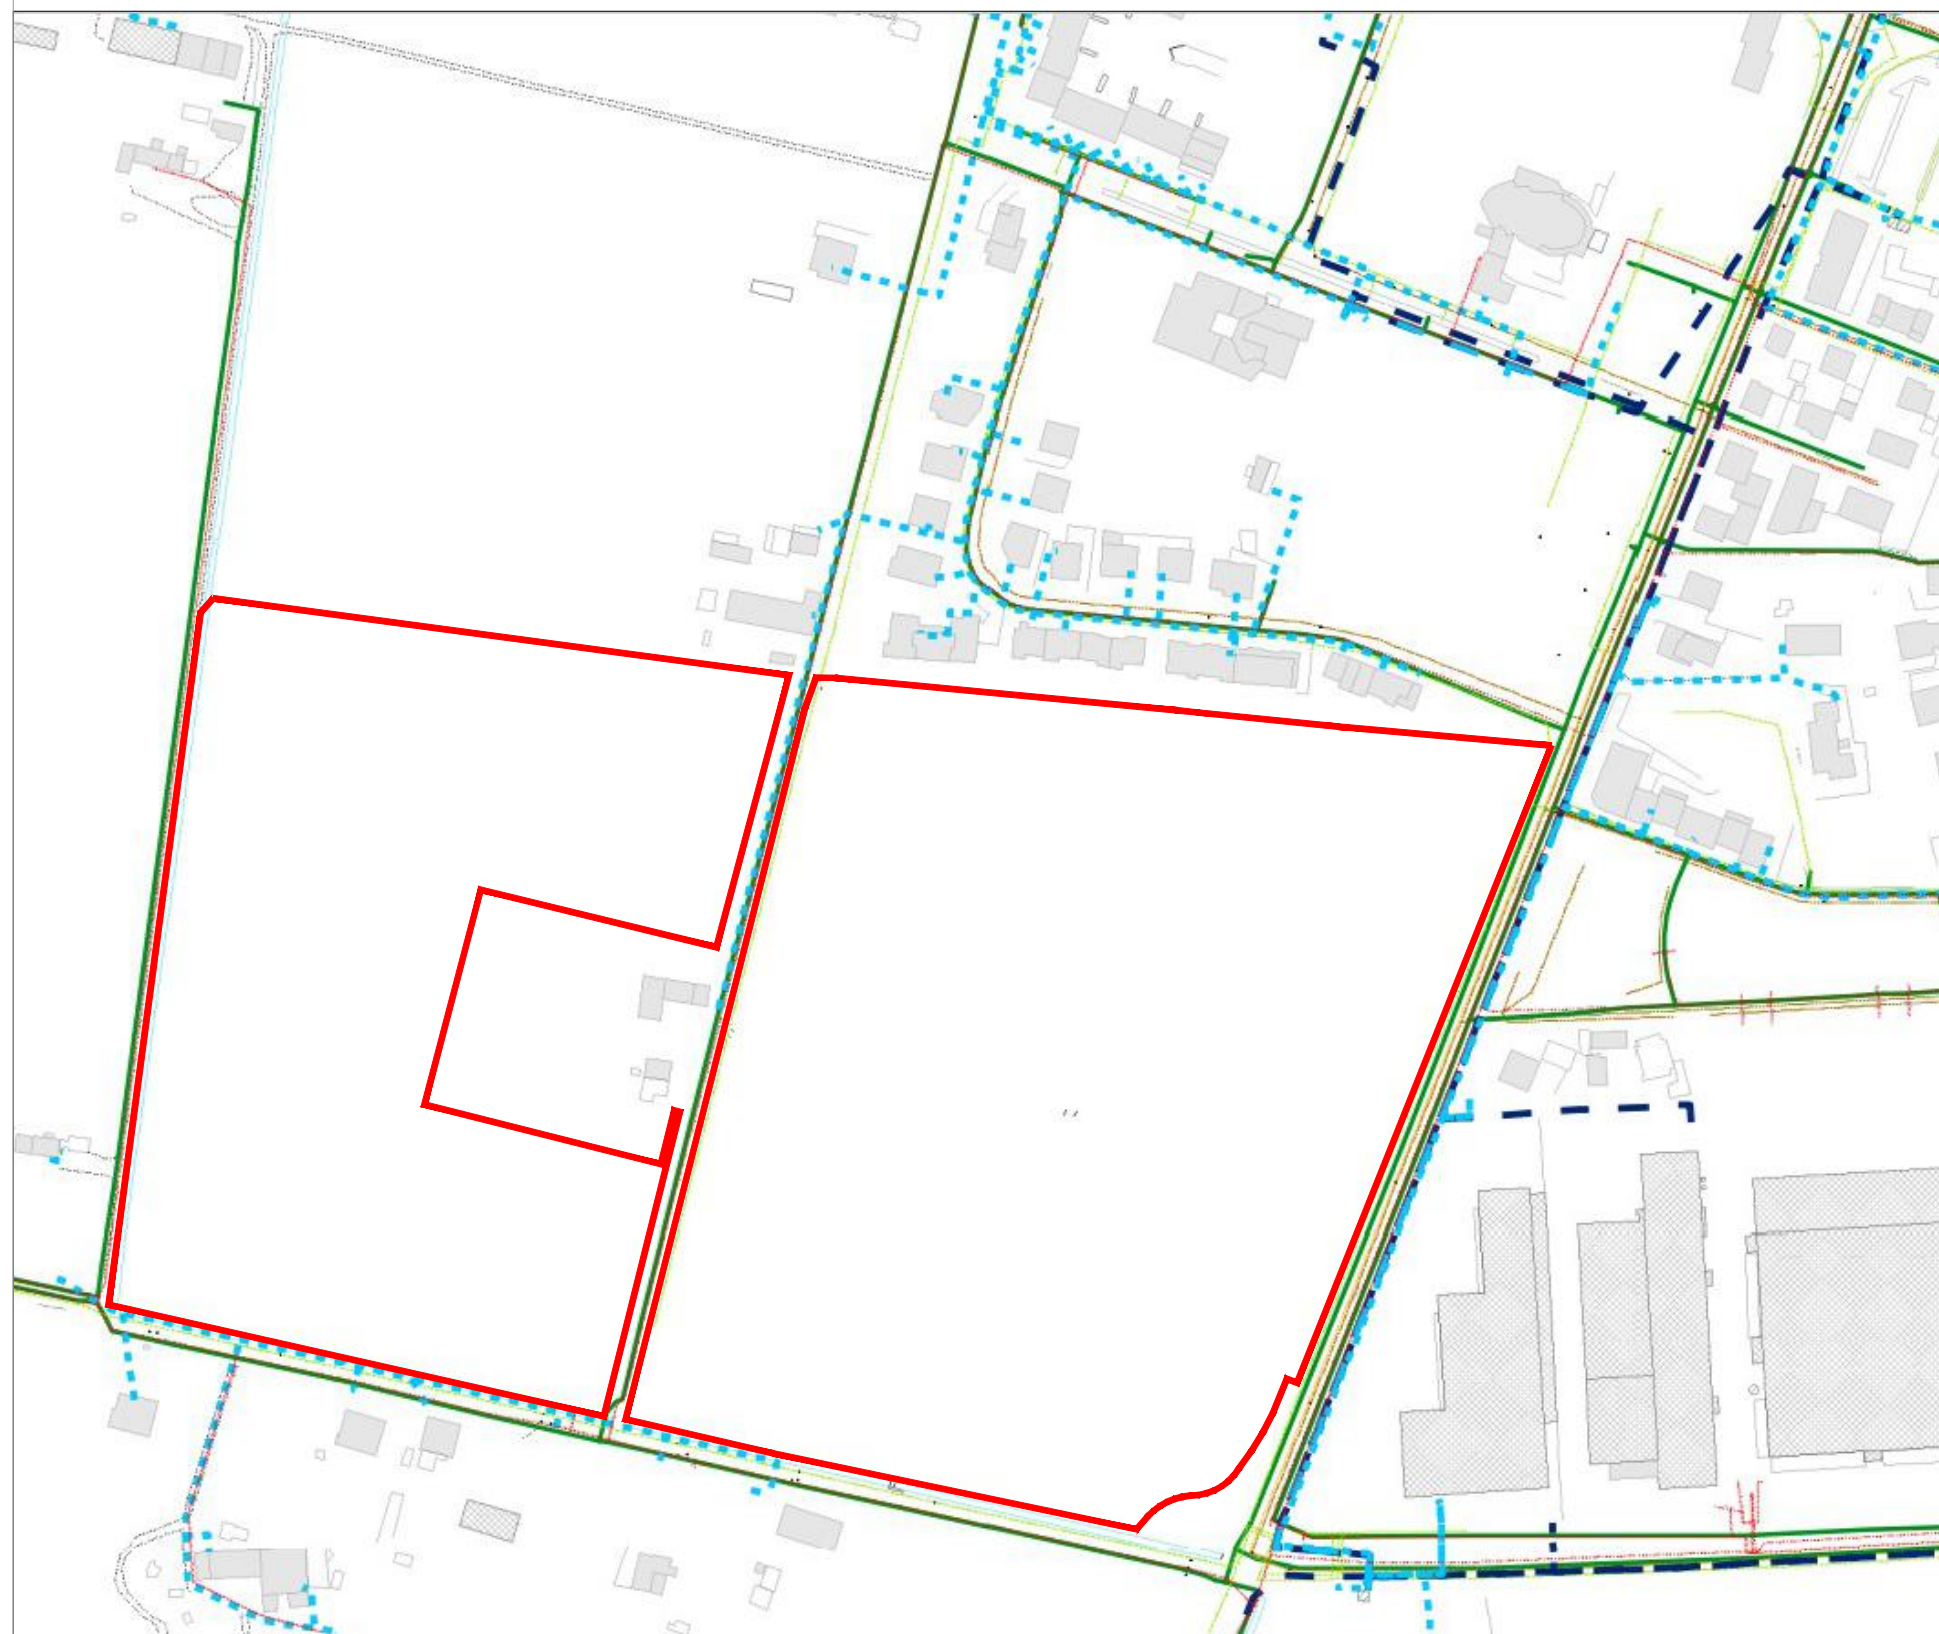


## LEGENDA POLISERVIZI AGSM Verona Spa

|  |                                                  |
|--|--------------------------------------------------|
|  | Gas Alta Pressione (1a - 2a - 3a - 4a Specie)    |
|  | Gas Alta Pressione posizione incerta             |
|  | Gas Media pressione                              |
|  | Gas Media Pressione posizione incerta            |
|  | Gas Bassa Pressione (23 - 40 mB)                 |
|  | Gas Bassa Pressione posizione incerta            |
|  | Canalizzazione E.E. - M.T. (10 - 20 kV)          |
|  | Canalizzazione E.E. - M.T. posizione incerta     |
|  | Canalizzazione E.E. - B.T. (220 - 380 V)         |
|  | Canalizzazione E.E. - B.T. posizione incerta     |
|  | Illuminazione Pubblica - Cavi Interrati          |
|  | Teleriscaldamento Tubo Andata e Ritorno          |
|  | Teleriscaldamento Tubo Ritorno posizione incerta |
|  | Canalizzazione Telecomunicazioni                 |
|  | Acqua                                            |
|  | Fognatura                                        |

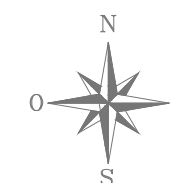



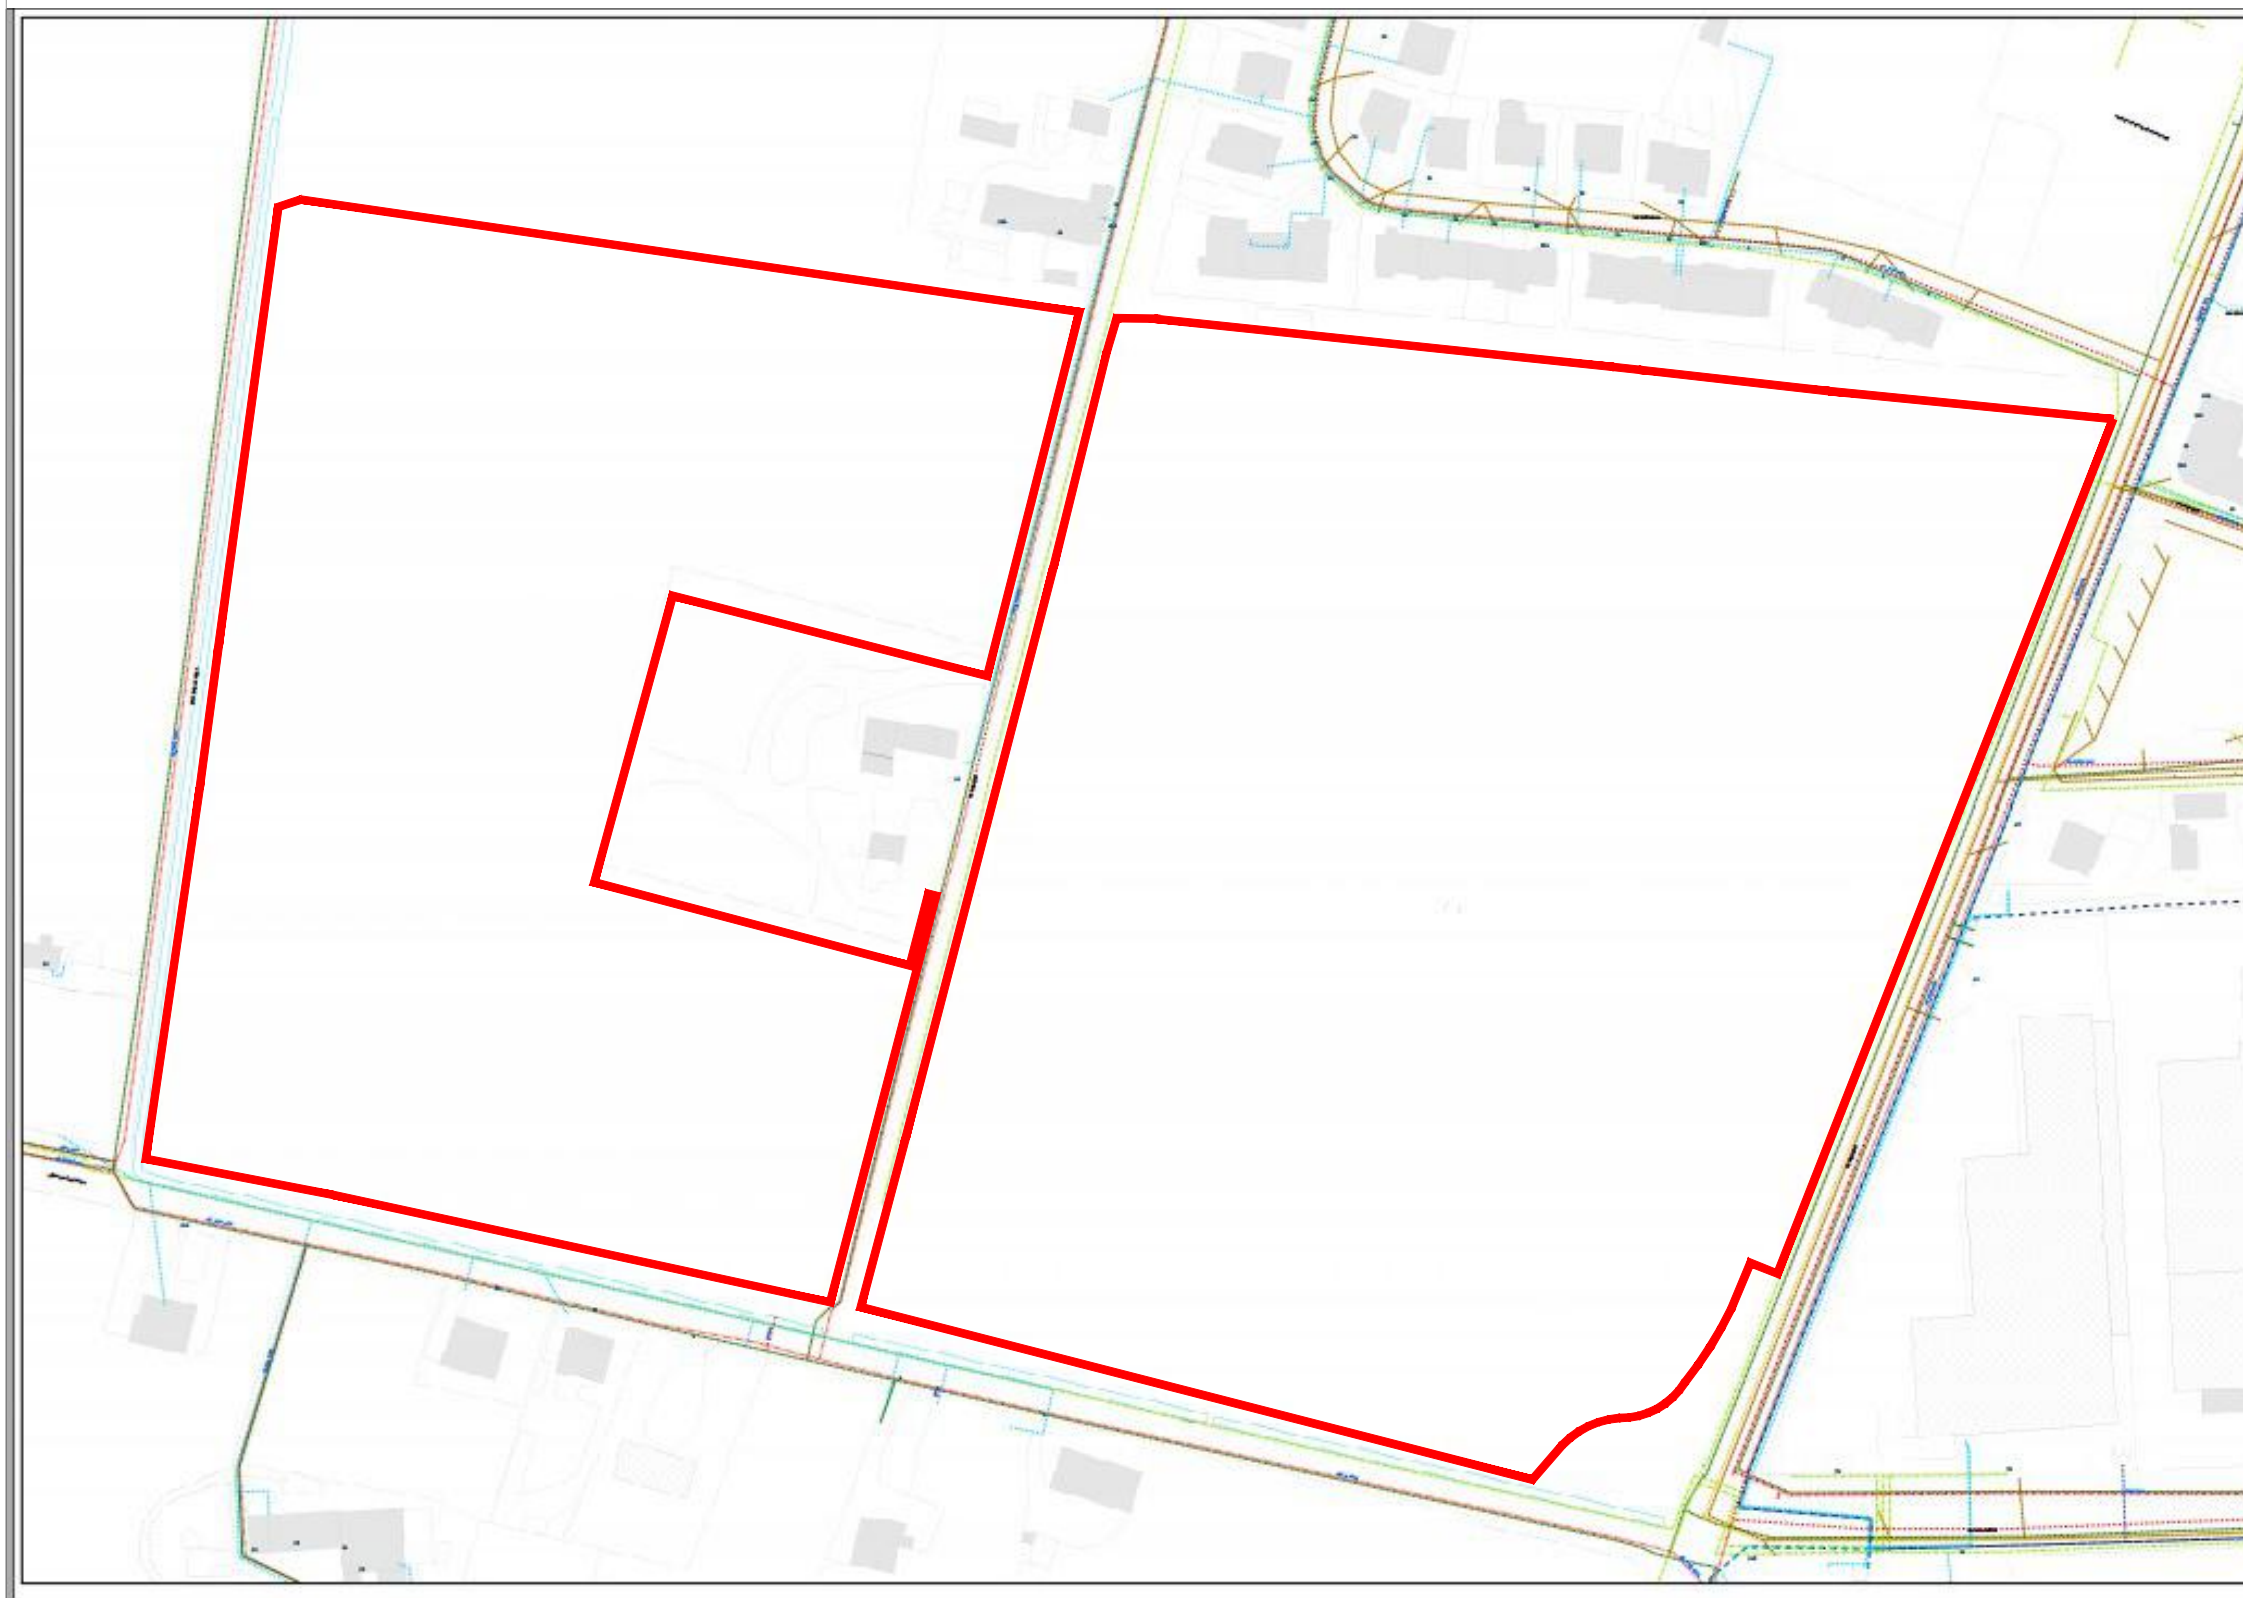

# **LEGENDA POLISERVIZI AGSM Verona Spa**

- Rete Gas AP posizione certa
- Rete Gas AP posizione incerta
- Rete Gas MP posizione certa
- Rete Gas MP posizione incerta
- Rete Gas BP posizione certa
- Rete Gas BP posizione incerta
- Canalizzazione E.E. - B.T. (220 - 380 V)
- Canalizzazione E.E. - B.T. posizione incerta
- Canalizzazione E.E. - M.T. (10 - 20 Kv)
- Canalizzazione E.E. - M.T. posizione incerta
- Illuminazione Pubblica - Cavi\_interrati
- Teleriscaldamento rete
- Teleriscaldamento allacci
- Canalizzazione Telecomunicazioni
- Telecontrollo
- Acquedotto
- Fognatura

