

COMUNE DI VERONA
Provincia di Verona

PUA - SCHEDA 491

PIANO URBANISTICO ATTUATIVO
per urbanizzazione di area
sita in ATO 4 - VERONA - Via Villaggio Sant'Emilio

FASCICOLO

STATO DEI LUOGHI

2

- 2.1 - DOCUMENTAZIONE FOTOGRAFICA
- 2.2 - RILIEVO, VIABILITÀ E SERVIZI
- 2.3 - SEZIONI D'AMBITO
- 2.4.A - FOGNATURA E ACQUE METEORICHE
- 2.4.B - ACQUEDOTTO
- 2.4.C - ENERGIA ELETTRICA
- 2.4.D - ILLUMINAZIONE PUBBLICA
- 2.4.E - GAS

SOGGETTI ATTUATORI:

Sig.ra Persico Paola
Sig.ra Marostica Giovannina
Sig.ra Zuanazzi Vannia
Sig.ra Zuanazzi Vilma
Sig.ra Zuanazzi Rosanna
Sig. Zuanazzi Roberto

ALESSANDRO
ARCHITETTO PERBELLINI

T. 0454592240 F. 0454592237
mail, perbellini@alessandroperbellini.it
pec, alessandro.perbellini@pec.it
Via Federico Garofoli 233/G - San Giovanni Lupatoto VR
P.I. 04136890235
WWW.ALESSANDROPERBELLINI.IT

FOTO AEREA



ESTRATTO DI MAPPA CATASTALE 1:2000

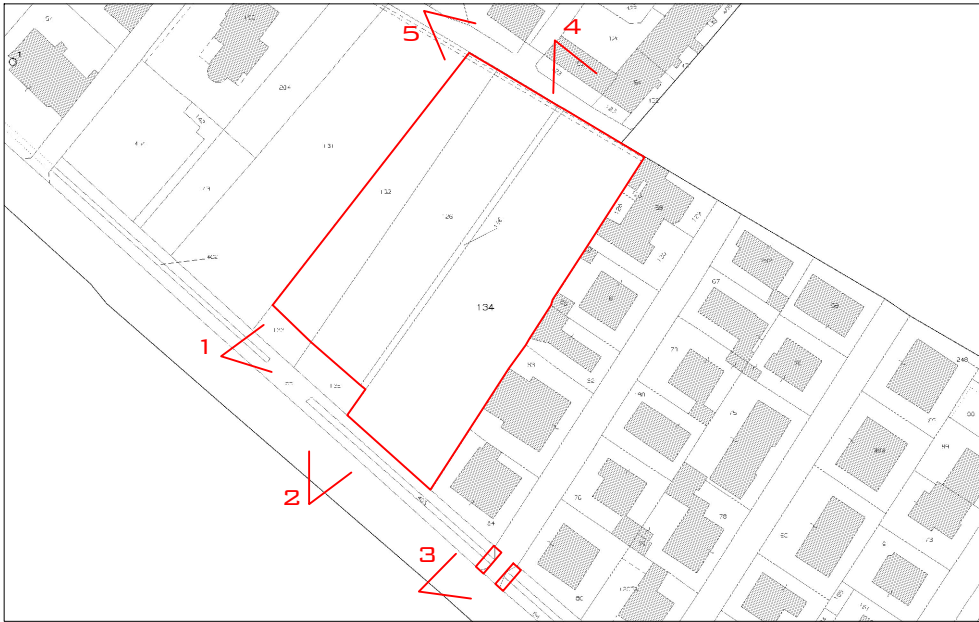


FOTO 1



FOTO 2



FOTO 3



 
FOTO 4



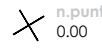
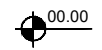
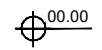
FOTO 5



RILIEVO

-  AMBITO DI PUA
-  FABBRICATO ESISTENTE FUORI AMBITO
-  RECINZIONE
(PALETTI METALLICI E RETE VERDE)
-  CANALETTA
SUPERFICIALE

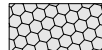
RILIEVO

-  QUOTA DI RILIEVO
-  LINEA DI SEZIONE
-  QUOTA DI CAPOSALDO
-  QUOTA SIGNIFICATIVA
IN CORRISPONDENZA DELL'INTERSEZIONE
DELLE LINEE DI SEZIONE

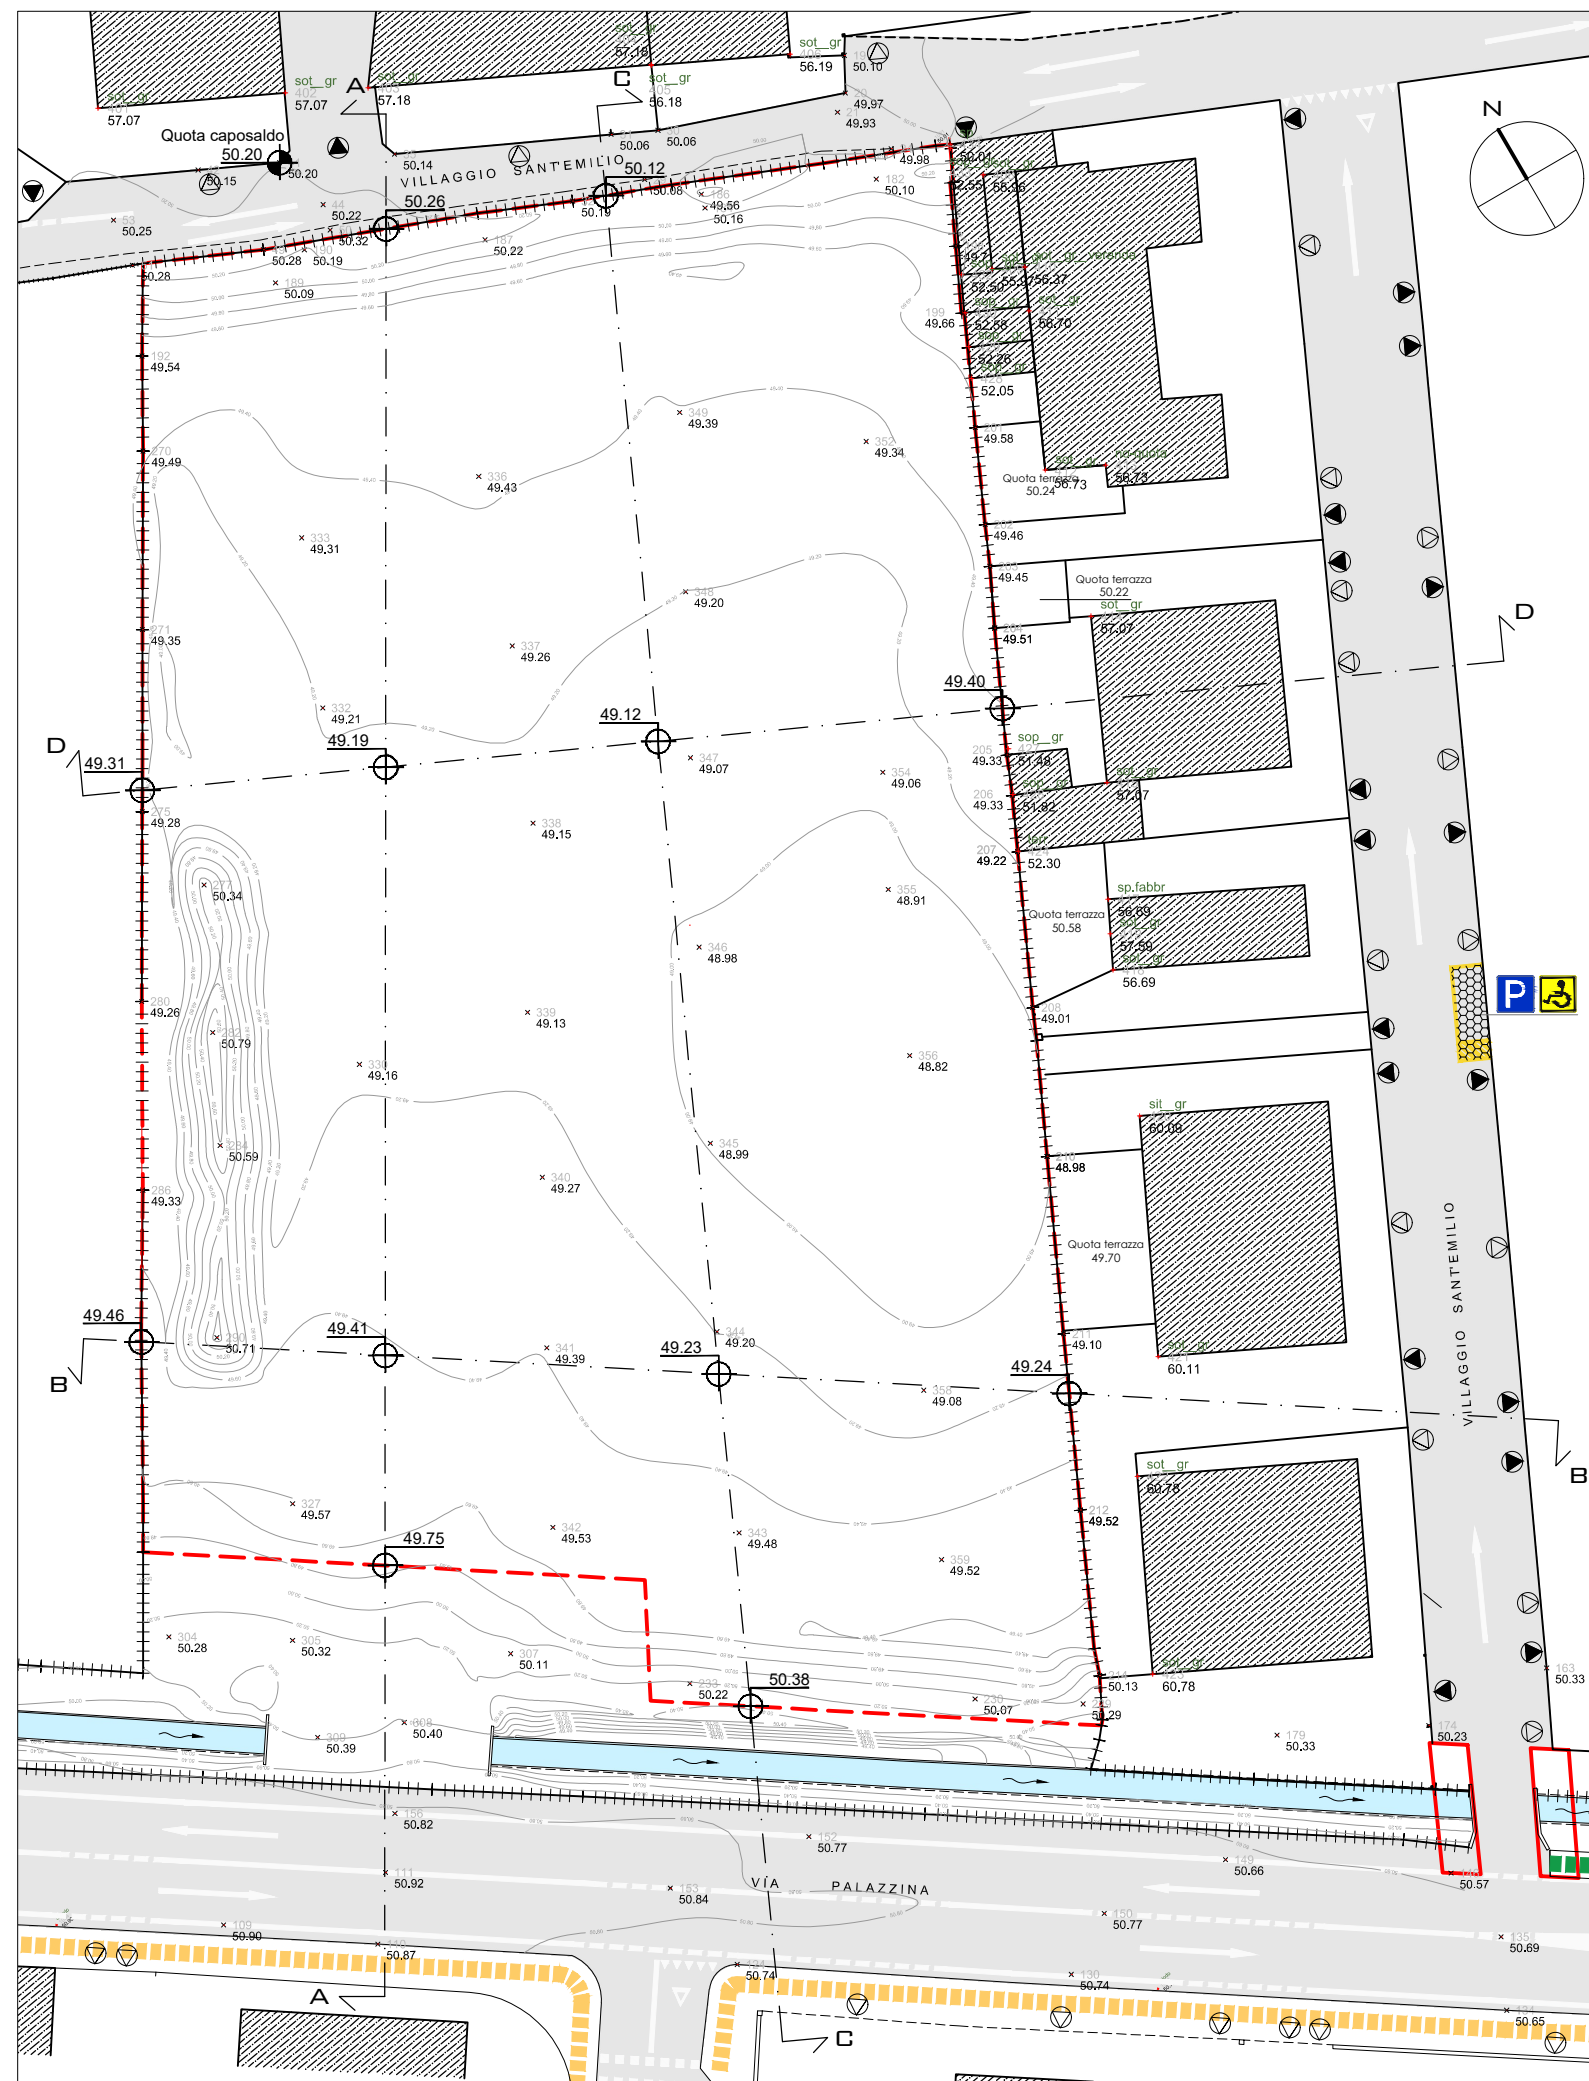
VIABILITA'

-  STRADA E SENSO DI MARCIA
(RACCORDI, SVINGOLI, ETC..)
-  PISTA CICLABILE
-  PISTA CICLOPEDONALE
-  PERCORSO PEDONALE
-  ACCESSO CARRAIO
-  ACCESSO PEDONALE

SERVIZI

-  PARCHEGGI
(PARCHEGGIO DISABILI)

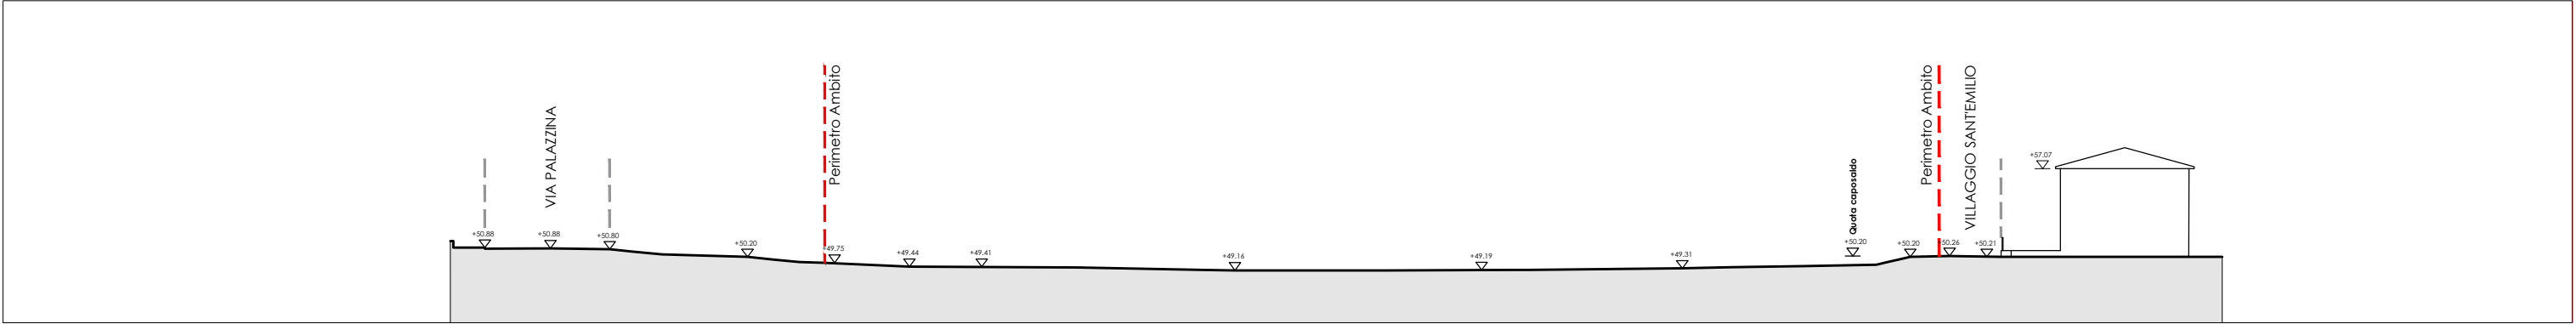
SCALA 1:500



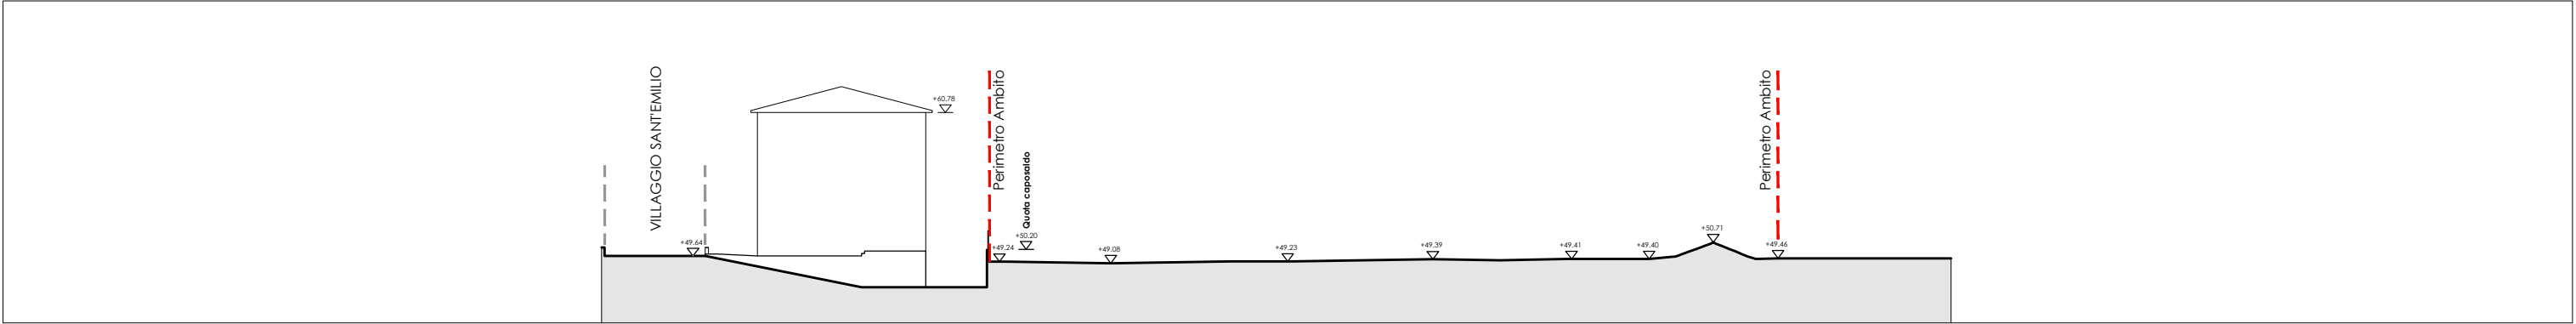
ALESSANDRO
ARCHITETTO PERBELLINI

T. 0454592240 F. 0454592237
mail, perbellini@alessandroperbellini.it
pec, alessandro.perbellini@pec.it
Via Federico Garofoli 233/G - San Giovanni Lupatoto VR
P.I. 04136890235
WWW.ALESSANDROPERBELLINI.IT

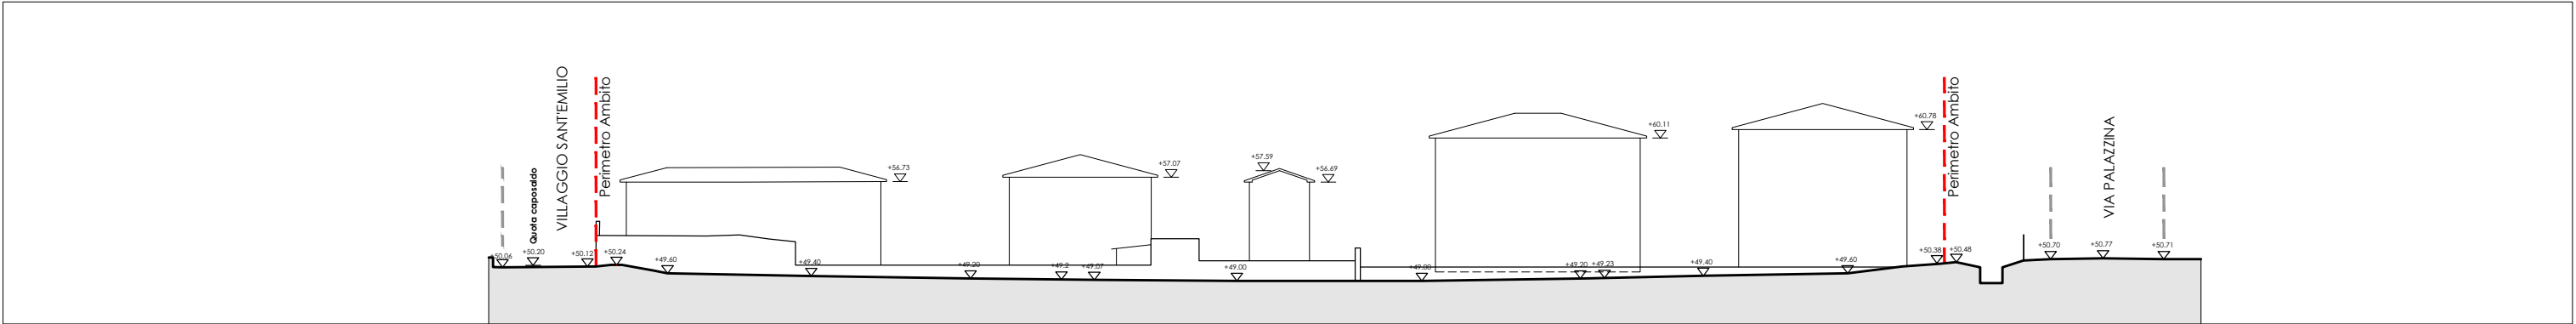
SEZIONE LONGITUDINALE AA 1:500



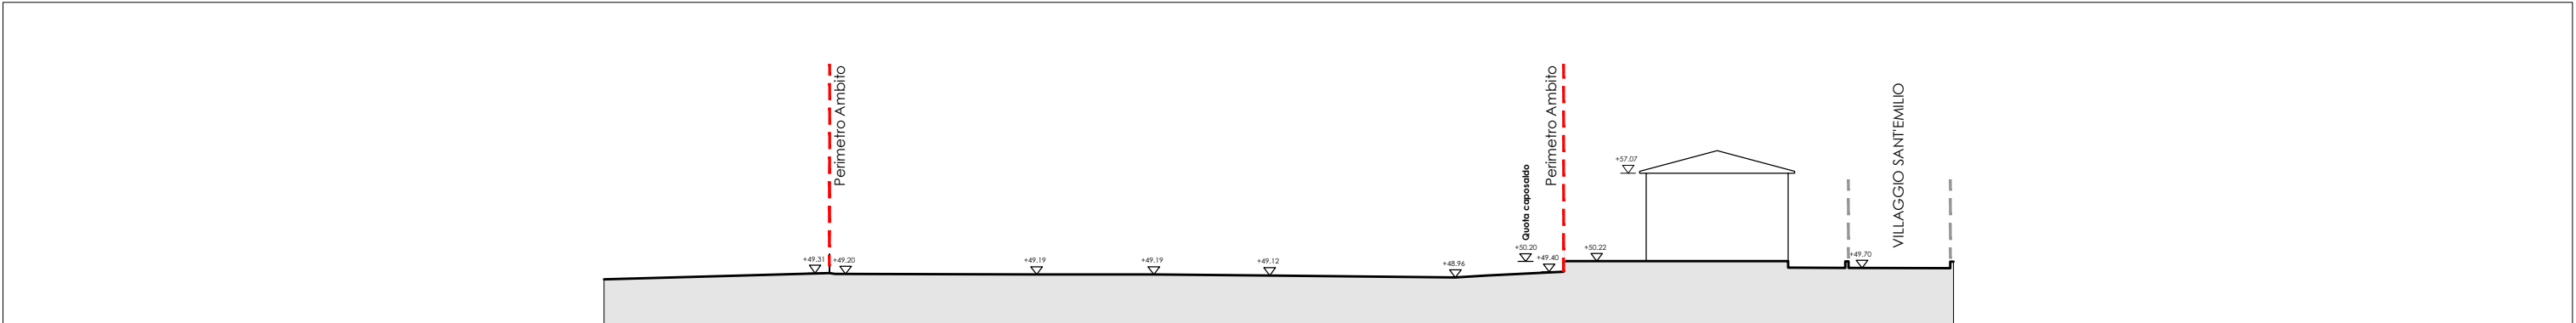
SEZIONE TRASVERSALE BB 1:500



SEZIONE LONGITUDINALE CC 1:500



SEZIONE TRASVERSALE DD 1:500



INFRASTRUTTURE A RETE

AMBITO DI PUA

FABBRICATO ESISTENTE FUORI AMBITO

REGINZIONE
(PALETTI METALLICI E RETE VERDE)

CANALETTA
SUPERFICIALE

RETE FOGNARIA ESISTENTE

RETE FOGNARIA GRAVITA'

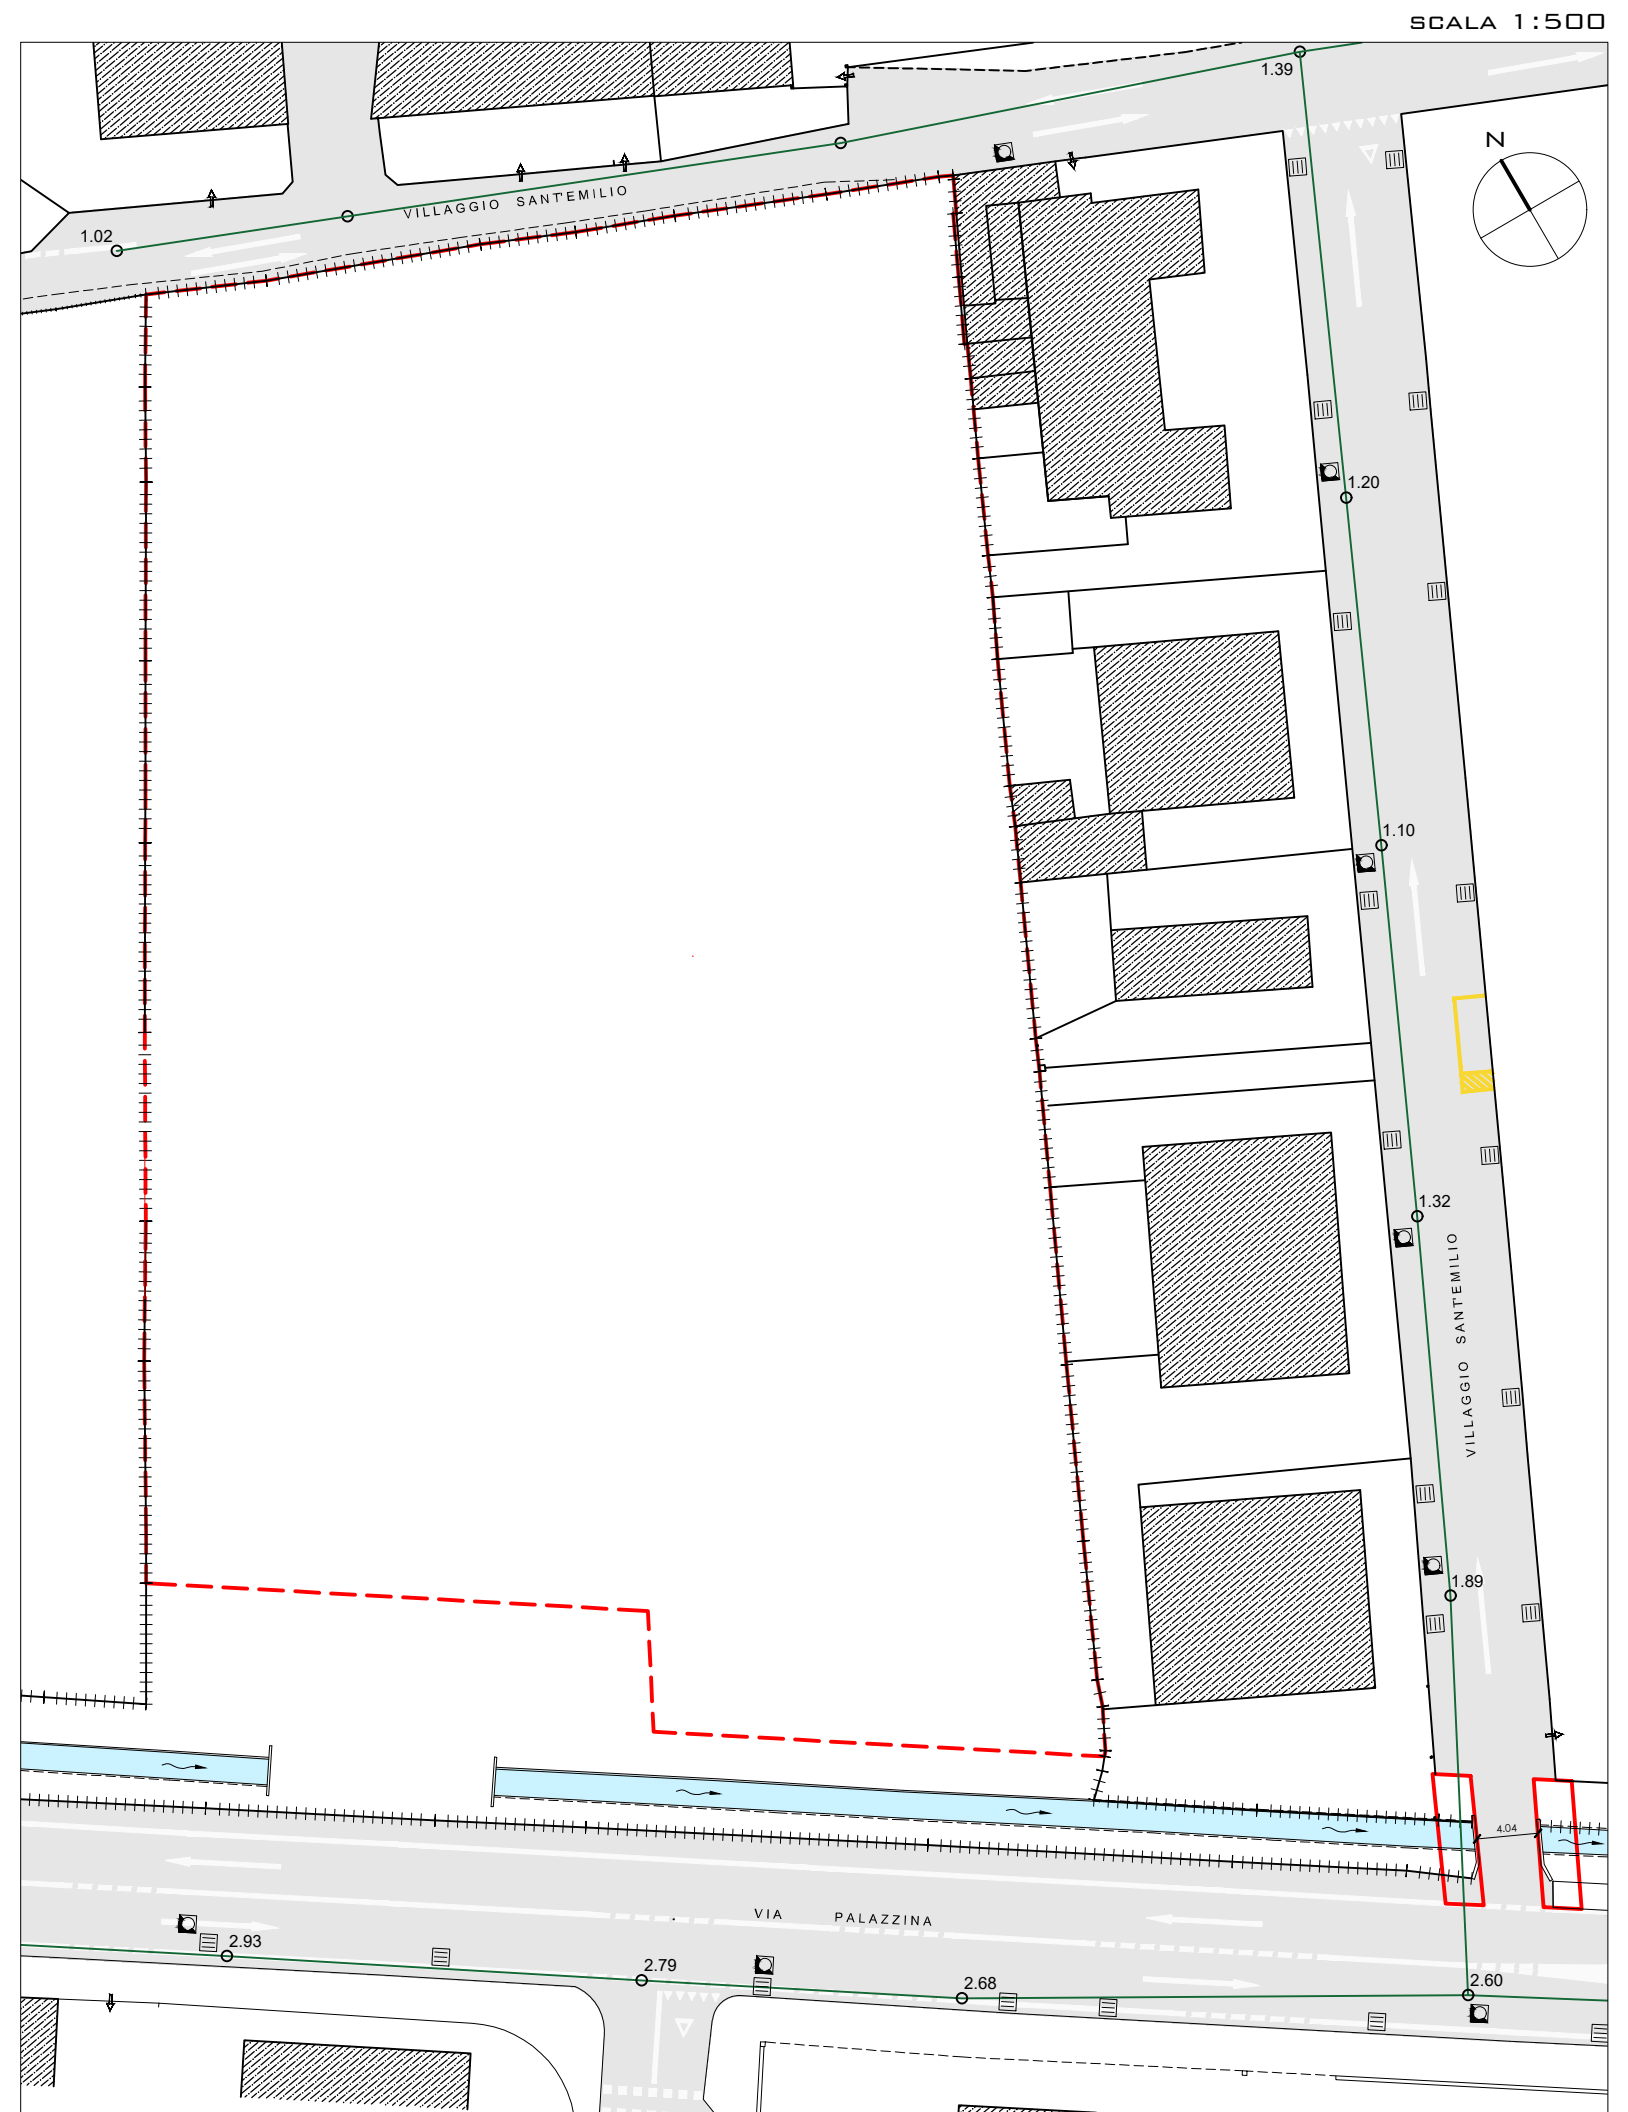
POZZETTO DI ISPEZIONE (PROFONDITÀ)

RETE SMALTIMENTO ACQUE METEORICHE ESISTENTE

CONDOTTA PRINCIPALE

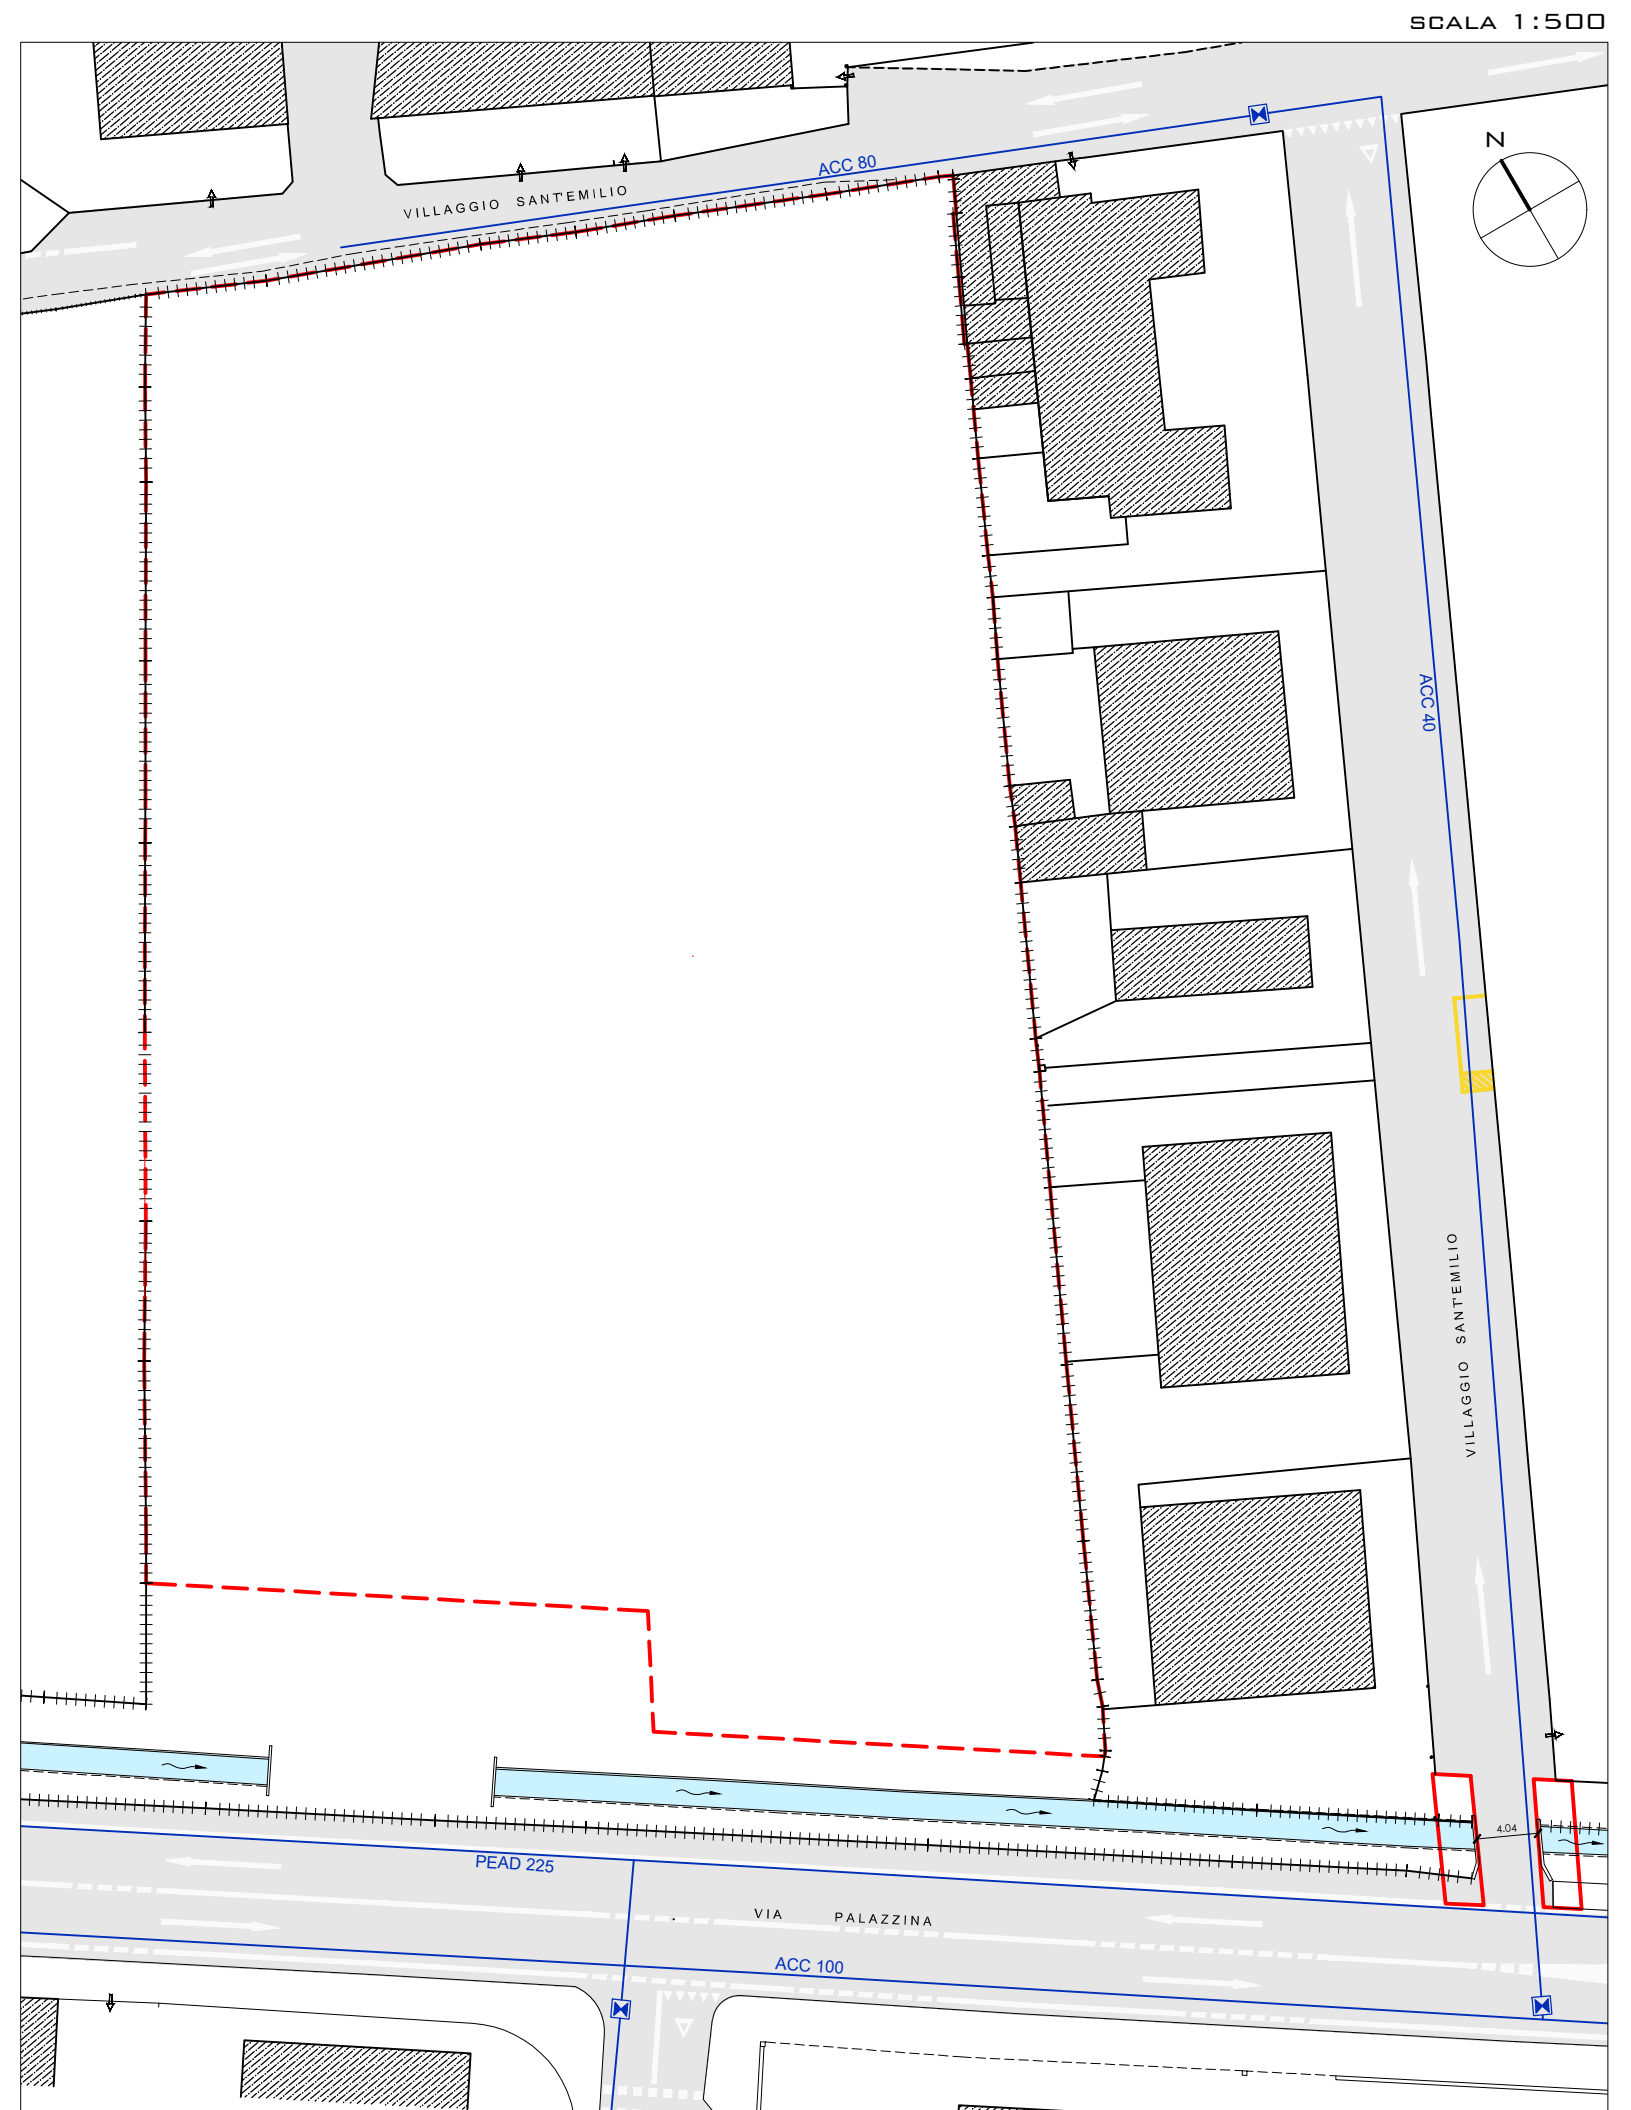
POZZO PERDENTE

CADITOIA

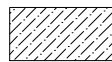
 
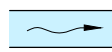


- **AMBITO DI PUA**
- **FABBRICATO ESISTENTE** FUORI AMBITO
- **RECINZIONE**
(*PALETTI METALLICI E RETE VERDE*)
- **CANALETTA**
SUPERFICIALE

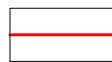
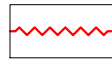
	TUBAZIONE PRINCIPALE (ACCIAIO/PEAD)
	CHIUSINO/SARACINESCA

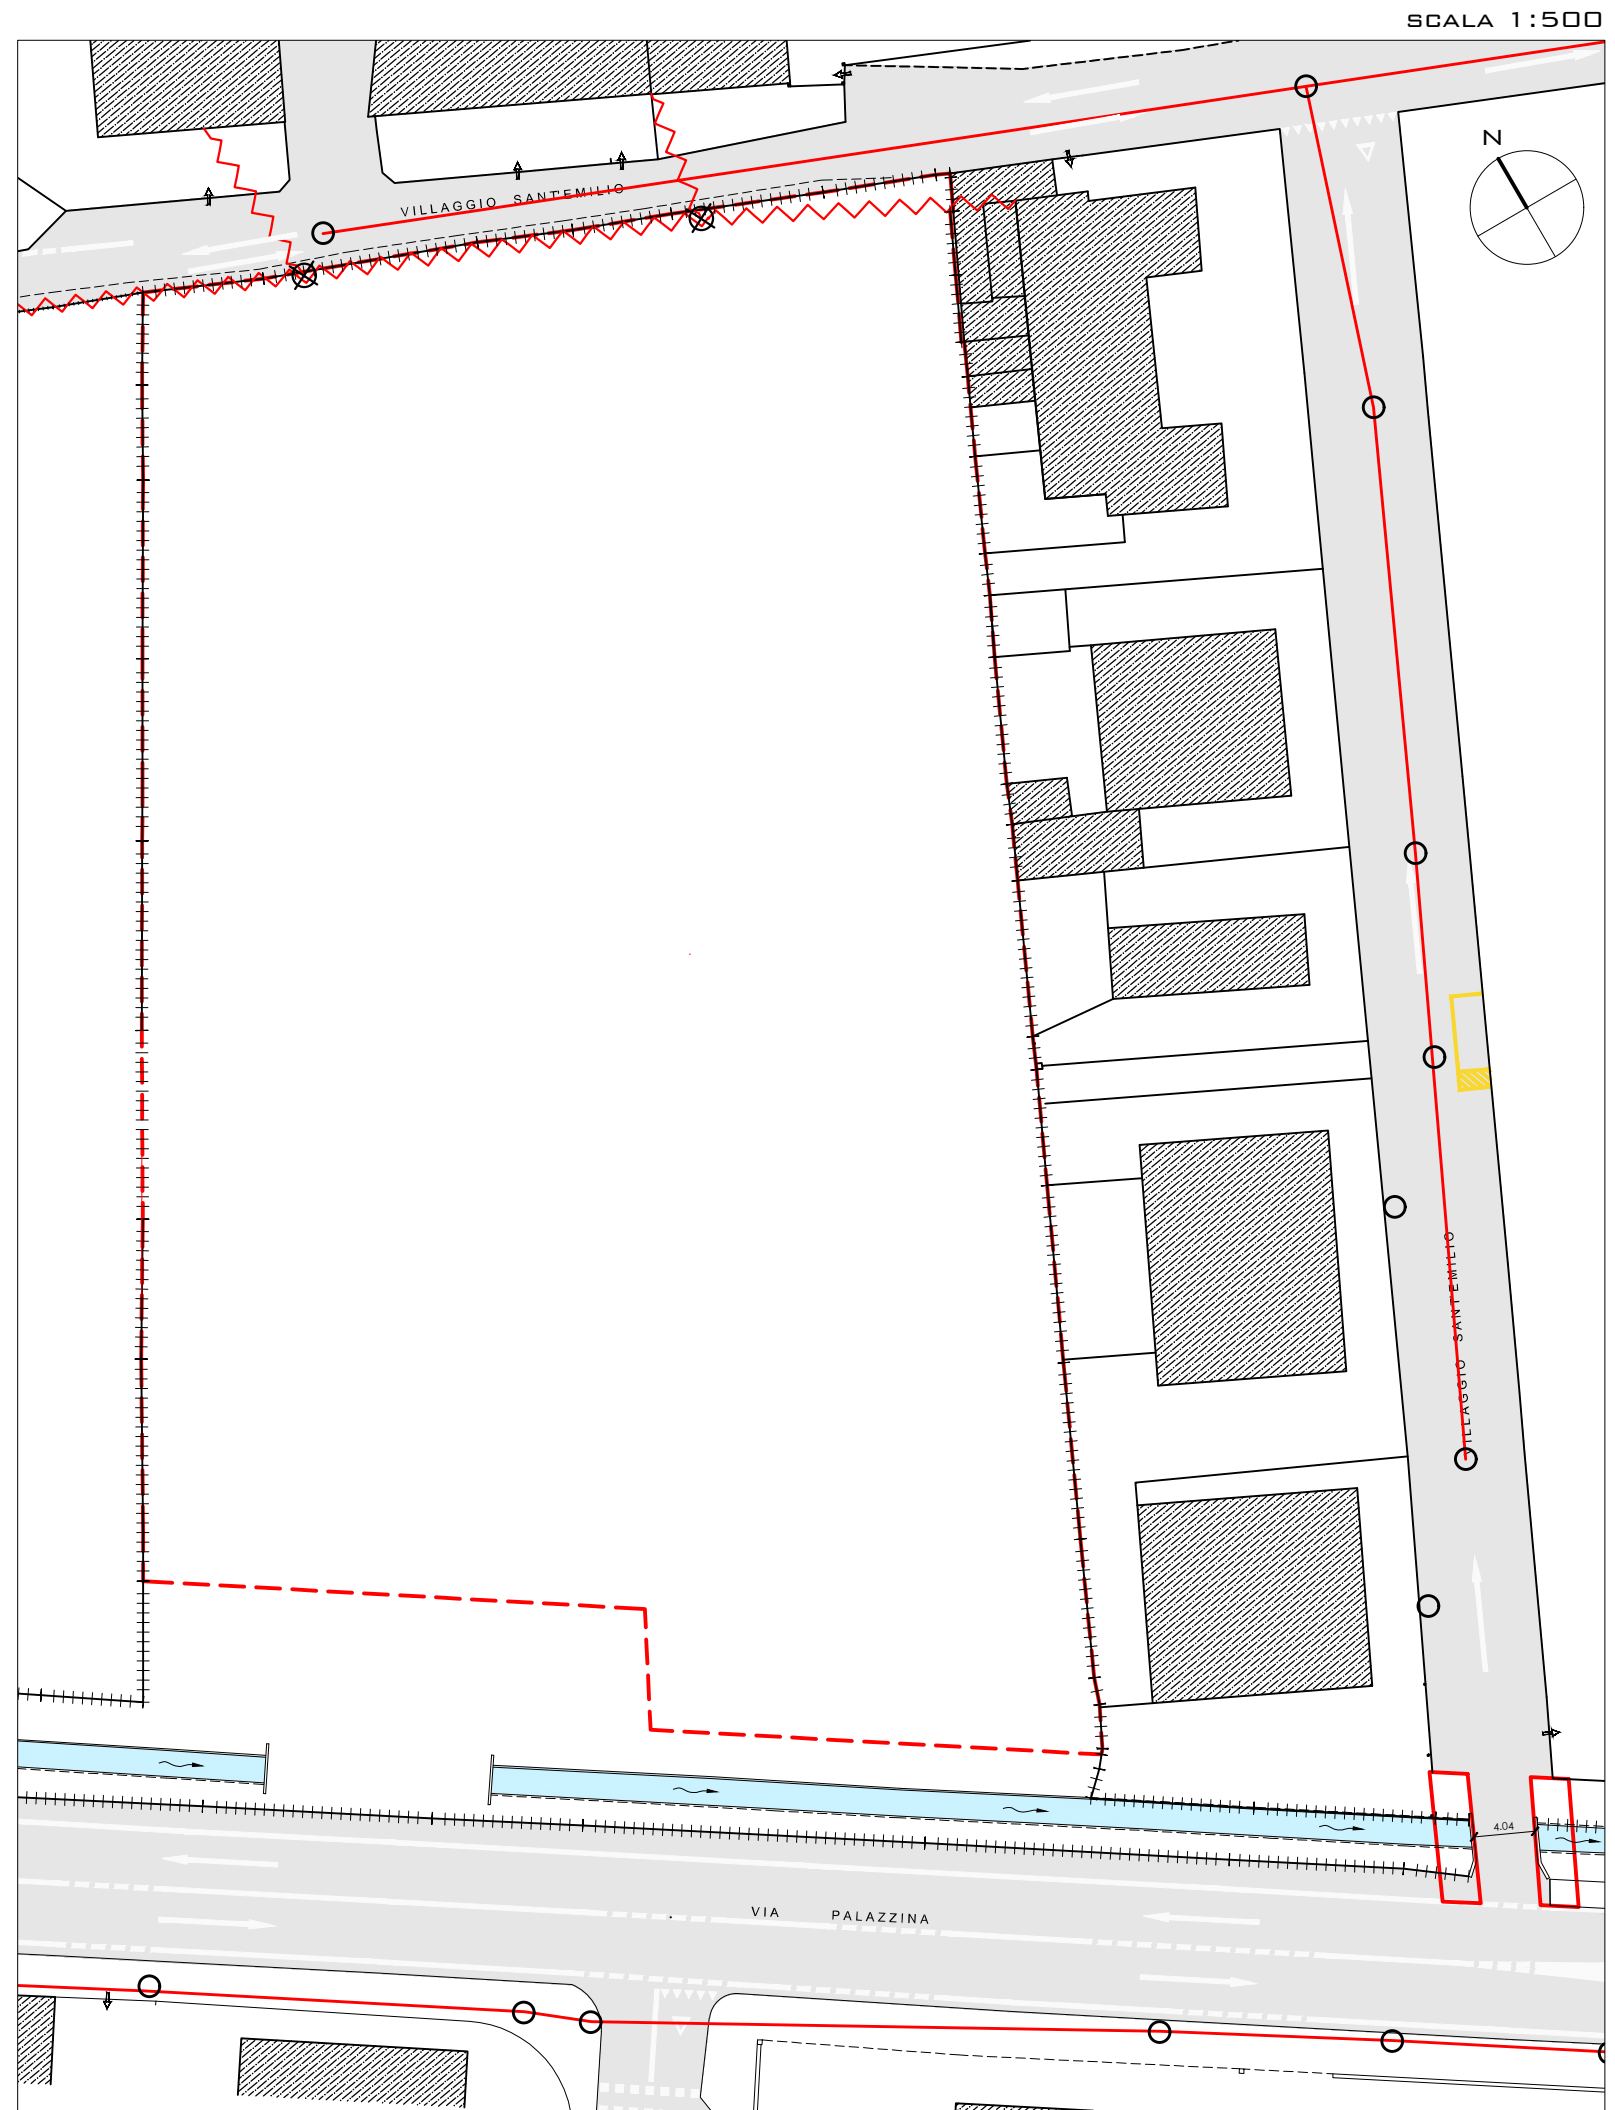


INFRASTRUTTURE A RETE

-  AMBITO DI PUA
-  FABBRICATO ESISTENTE FUORI AMBITO
-  RECINZIONE
(PALETTI METALLICI E RETE VERDE)
-  CANALETTA
SUPERFICIALE

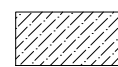
RETE ELETTRICA ESISTENTE

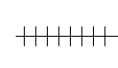
-  RETE B-T (BASSA TENSIONE)
-  CONDOTTA AEREA
-  PALI LINEA AEREA
-  PALO DA RIMUOVERE
-  POZZETTO

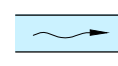


INFRASTRUTTURE A RETE

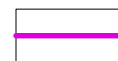
 AMBITO DI PUA

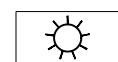
 FABBRICATO ESISTENTE FUORI AMBITO

 RECINZIONE
(PALETTI METALLICI E RETE VERDE)

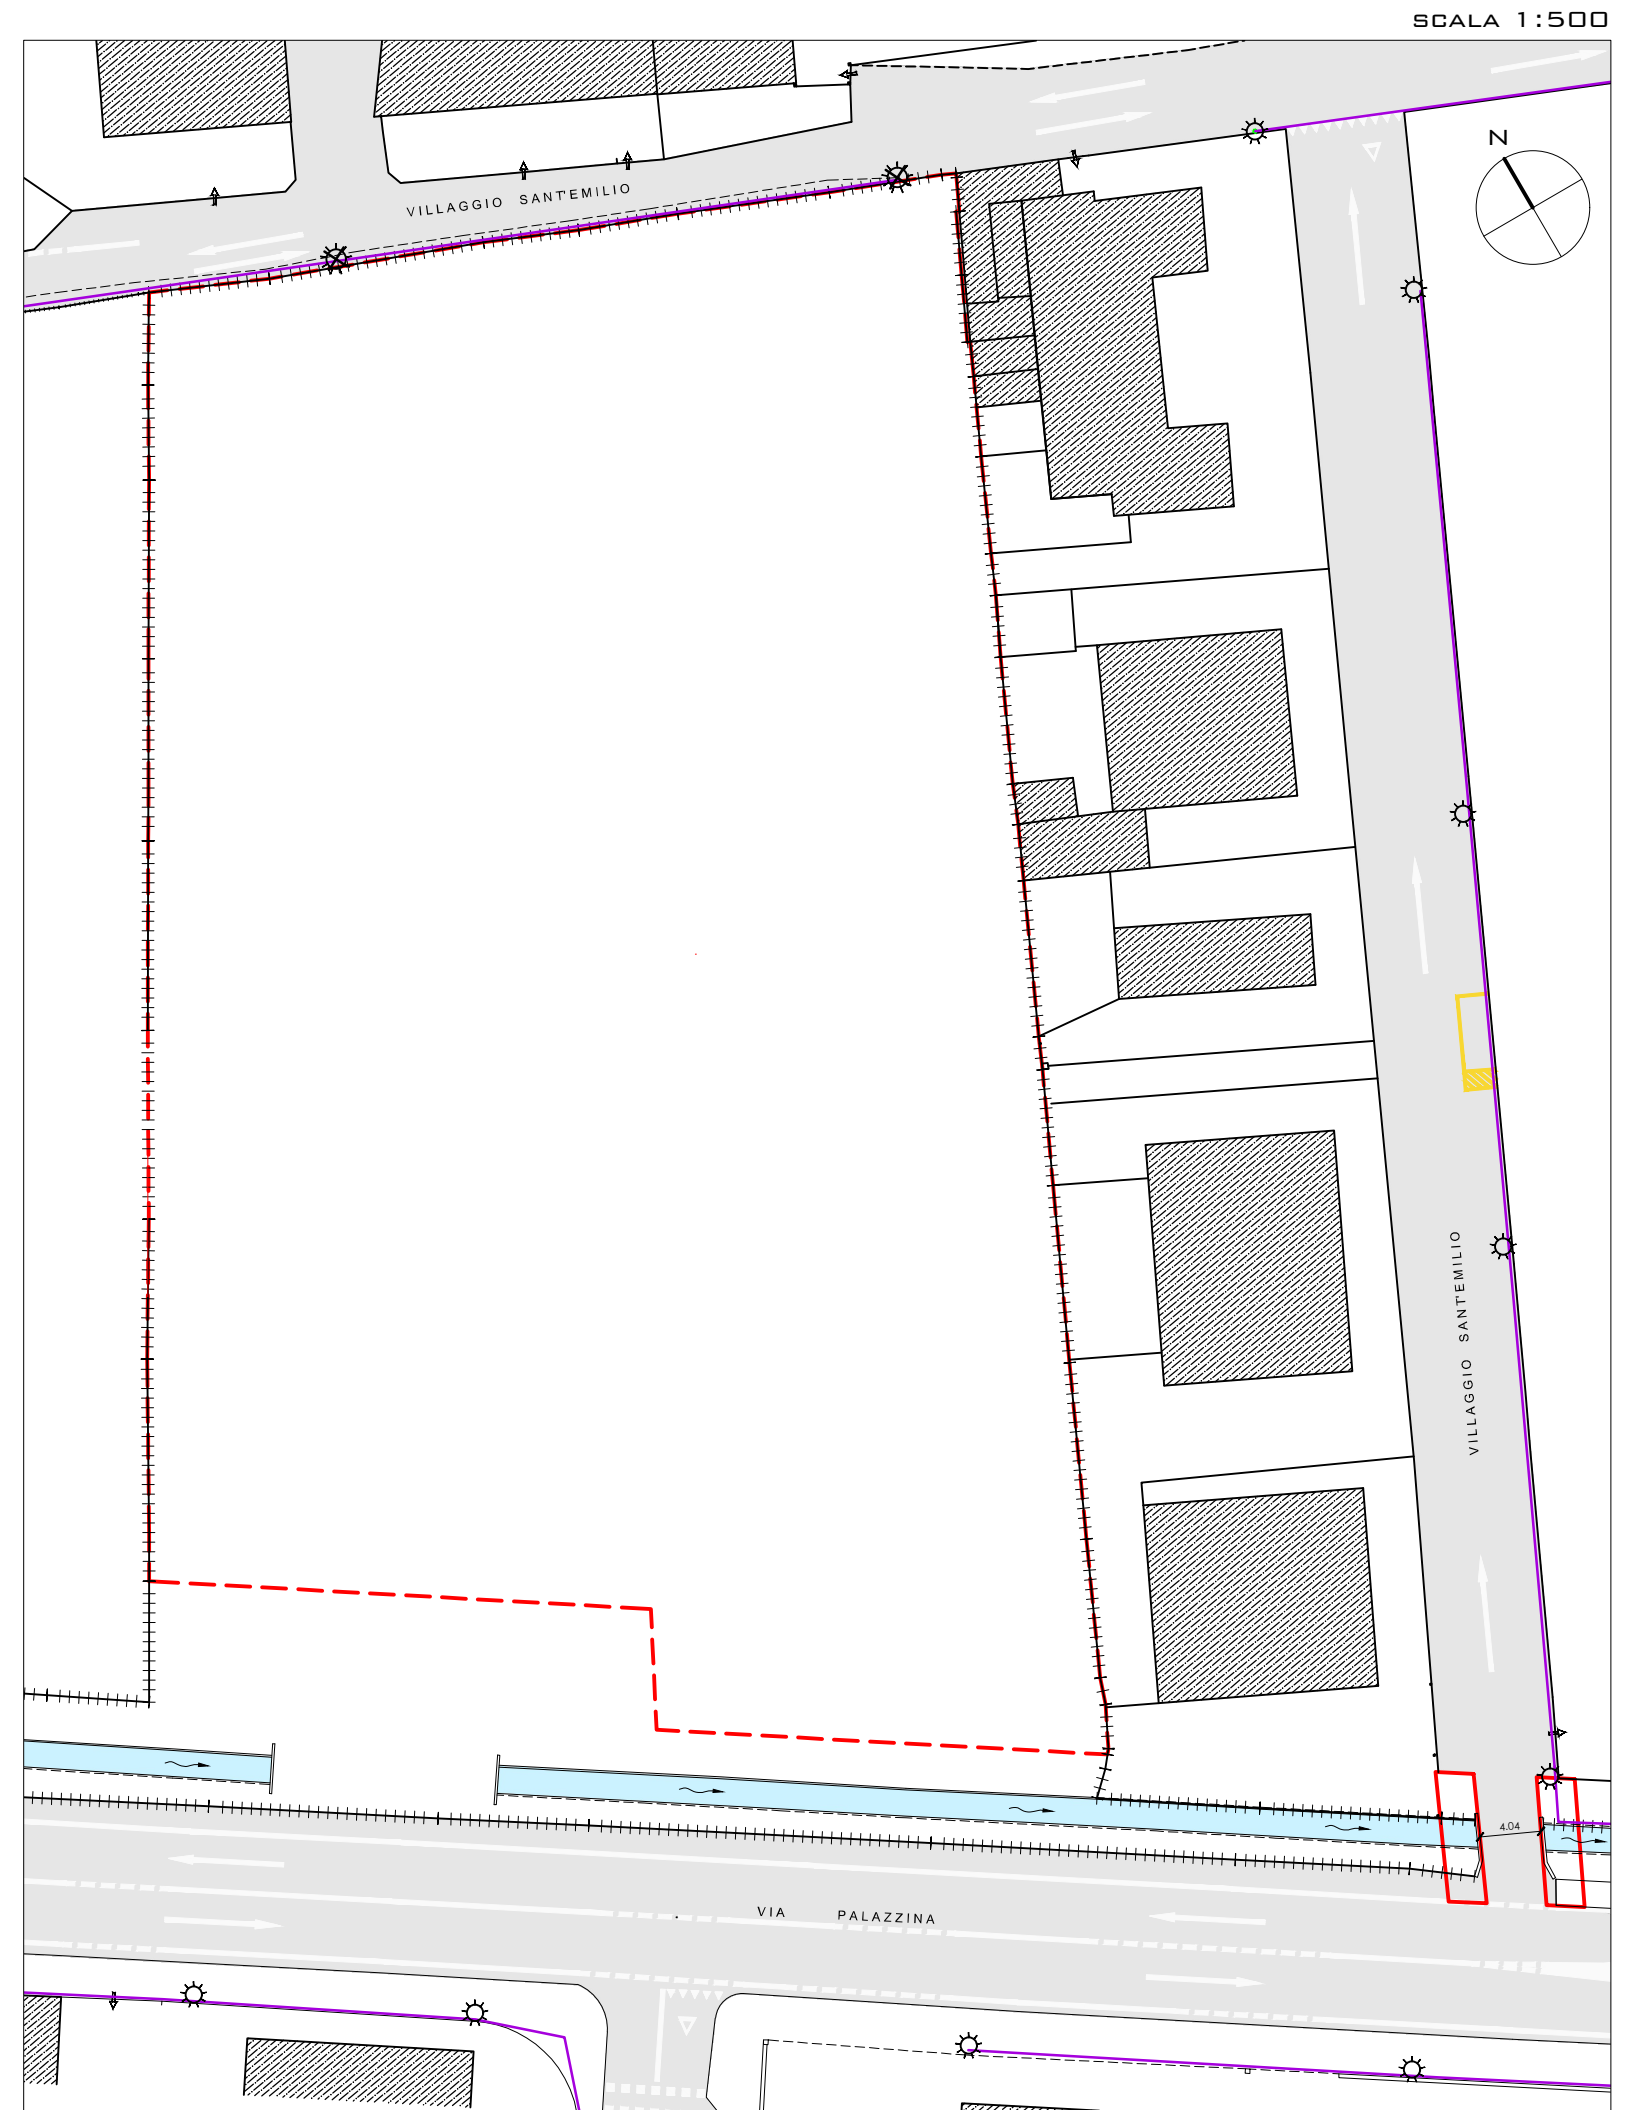
 CANALETTA
SUPERFICIALE

RETE ILLUMINAZIONE PUBBLICA ESISTENTE

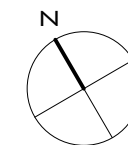
 CONDOTTA PRINCIPALE

 PUNTO LUCE

 PUNTO LUCE DA RIMUOVERE



SCALA 1:500



- **AMBITO DI PUA**
- **FABBRICATO ESISTENTE** FUORI AMBITO
- **RECINZIONE**
(PALETTI METALLICI E RETE VERDE)
- **CANALETTA**
SUPERFICIALE

- RETE GAS MP
- RETE GAS BP - 35 MB

