

- LEGENDA**
- DELIMITAZIONE AMBITO P.U.A.
  - DELIMITAZIONE AMPLIAMENTO AMBITO P.U.A.
  - DELIMITAZIONE UMI
  - PAVIMENTAZIONE IN ASFALTO DI PROGETTO - SEDE STRADALE
  - PAVIMENTAZIONE IN ASFALTO DI PROGETTO - PERCORSI PEDONALI
  - PAVIMENTAZIONE IN ASFALTO DI PROGETTO - PERCORSI CICLABILI
  - PAVIMENTAZIONI IN ASFALTO CON TRATTAMENTO CON METODO "STREETPRINT" DI PROGETTO - ANELLO SORMONTABILE
  - PAVIMENTAZIONI IN AUTOBLOCCANTE DI PROGETTO
  - AREA VERDE INERBITA
  - PAVIMENTAZIONE IN ASFALTO ESISTENTE
  - PERCORSO CICLOPEDONALE ESISTENTE


- ABACO CARTELLI STRADALI (PELLICOLA CLASSE 2)**
- SEGNALE DI PERICOLO  
CARTELLO TRIANGOLARE LATO 90cm
  - SEGNALE DI PRECEDENZA  
CARTELLO TRIANGOLARE LATO 90cm  
CARTELLO OTTAGONALE LARGHEZZA 90cm
  - SEGNALE DI OBBLIGO  
CARTELLO CIRCOLARE DIAMETRO 60cm
  - SEGNALE DI DIVIETO  
CARTELLO CIRCOLARE DIAMETRO 60cm
  - SEGNALI VARI  
CARTELLO QUADRATO DIM. 60x60cm  
CARTELLO rettangolare DIM. 60x90cm

**NOTA:**

Per la corretta identificazione della modifica alla circolazione su Via Cimitero dovrà essere inserita nuova segnaletica stradale aggiuntiva e precisamente:


- n°2 cartelli di "Senso Vietato" in corrispondenza del parcheggio cimitero;
- n°1 cartello "senso unico" in corrispondenza del parcheggio cimitero;
- n°1 cartello "obbligo di svolta" in corrispondenza del parcheggio cimitero;
- n°2 cartelli di "Senso Vietato" in corrispondenza del tratto terminale.

Dovrà essere prevista anche la rimozione della segnaletica stradale in conflitto.

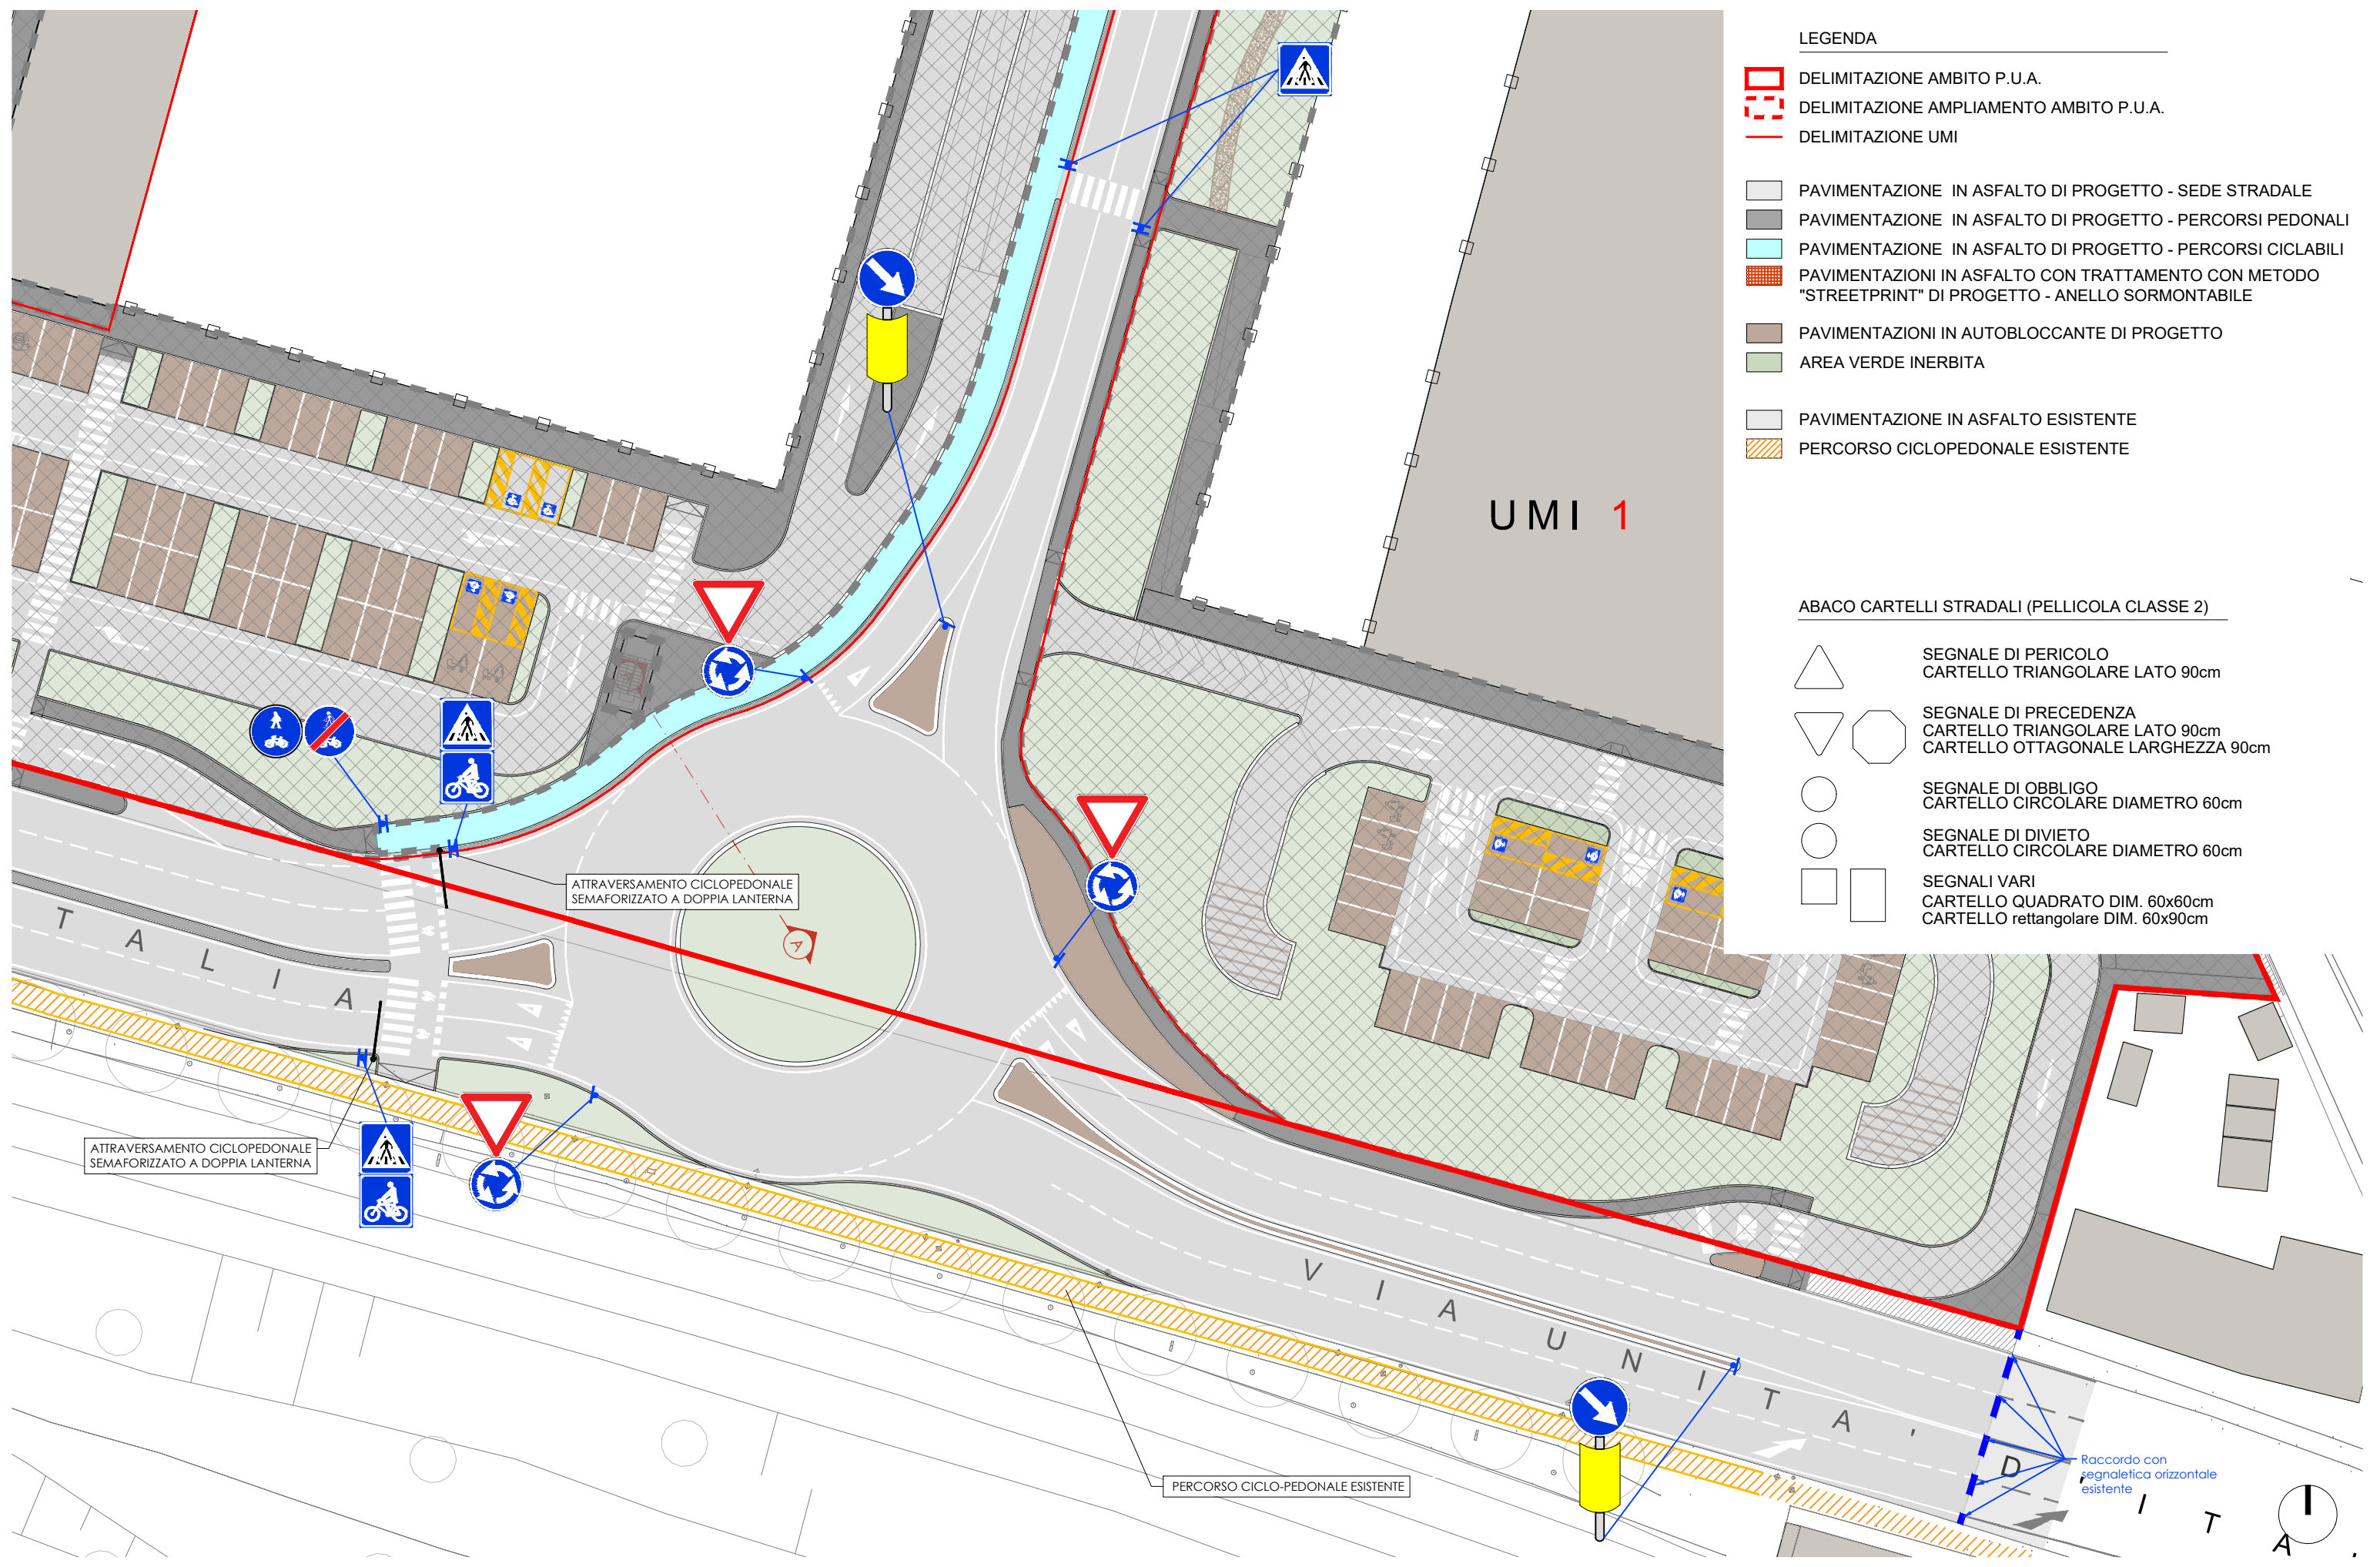

- LEGENDA**
- DELIMITAZIONE AMBITO P.U.A.
  - DELIMITAZIONE AMPLIAMENTO AMBITO P.U.A.
  - DELIMITAZIONE UMI
  - PAVIMENTAZIONE IN ASFALTO DI PROGETTO - SEDE STRADALE
  - PAVIMENTAZIONE IN ASFALTO DI PROGETTO - PERCORSI PEDONALI
  - PAVIMENTAZIONE IN ASFALTO DI PROGETTO - PERCORSI CICLABILI
  - PAVIMENTAZIONI IN ASFALTO CON TRATTAMENTO CON METODO "STREETPRINT" DI PROGETTO - ANELLO SORMONTABILE
  - PAVIMENTAZIONI IN AUTOBLOCCANTE DI PROGETTO
  - AREA VERDE INERBITA
  - PAVIMENTAZIONE IN ASFALTO ESISTENTE
  - PERCORSO CICLOPEDONALE ESISTENTE

- ABACO CARTELLI STRADALI (PELLICOLA CLASSE 2)**
- SEGNALE DI PERICOLO  
CARTELLI TRIANGOLARE LATO 90cm
  - SEGNALE DI PRECEDENZA  
CARTELLI TRIANGOLARE LATO 90cm  
CARTELLI OTTAGONALE LARGHEZZA 90cm
  - SEGNALE DI OBBLIGO  
CARTELLI CIRCOLARE DIAMETRO 60cm
  - SEGNALE DI DIVIETO  
CARTELLI CIRCOLARE DIAMETRO 60cm
  - SEGNALI VARI  
CARTELLI QUADRATO DIM. 60x60cm  
CARTELLI rettangolare DIM. 60x90cm

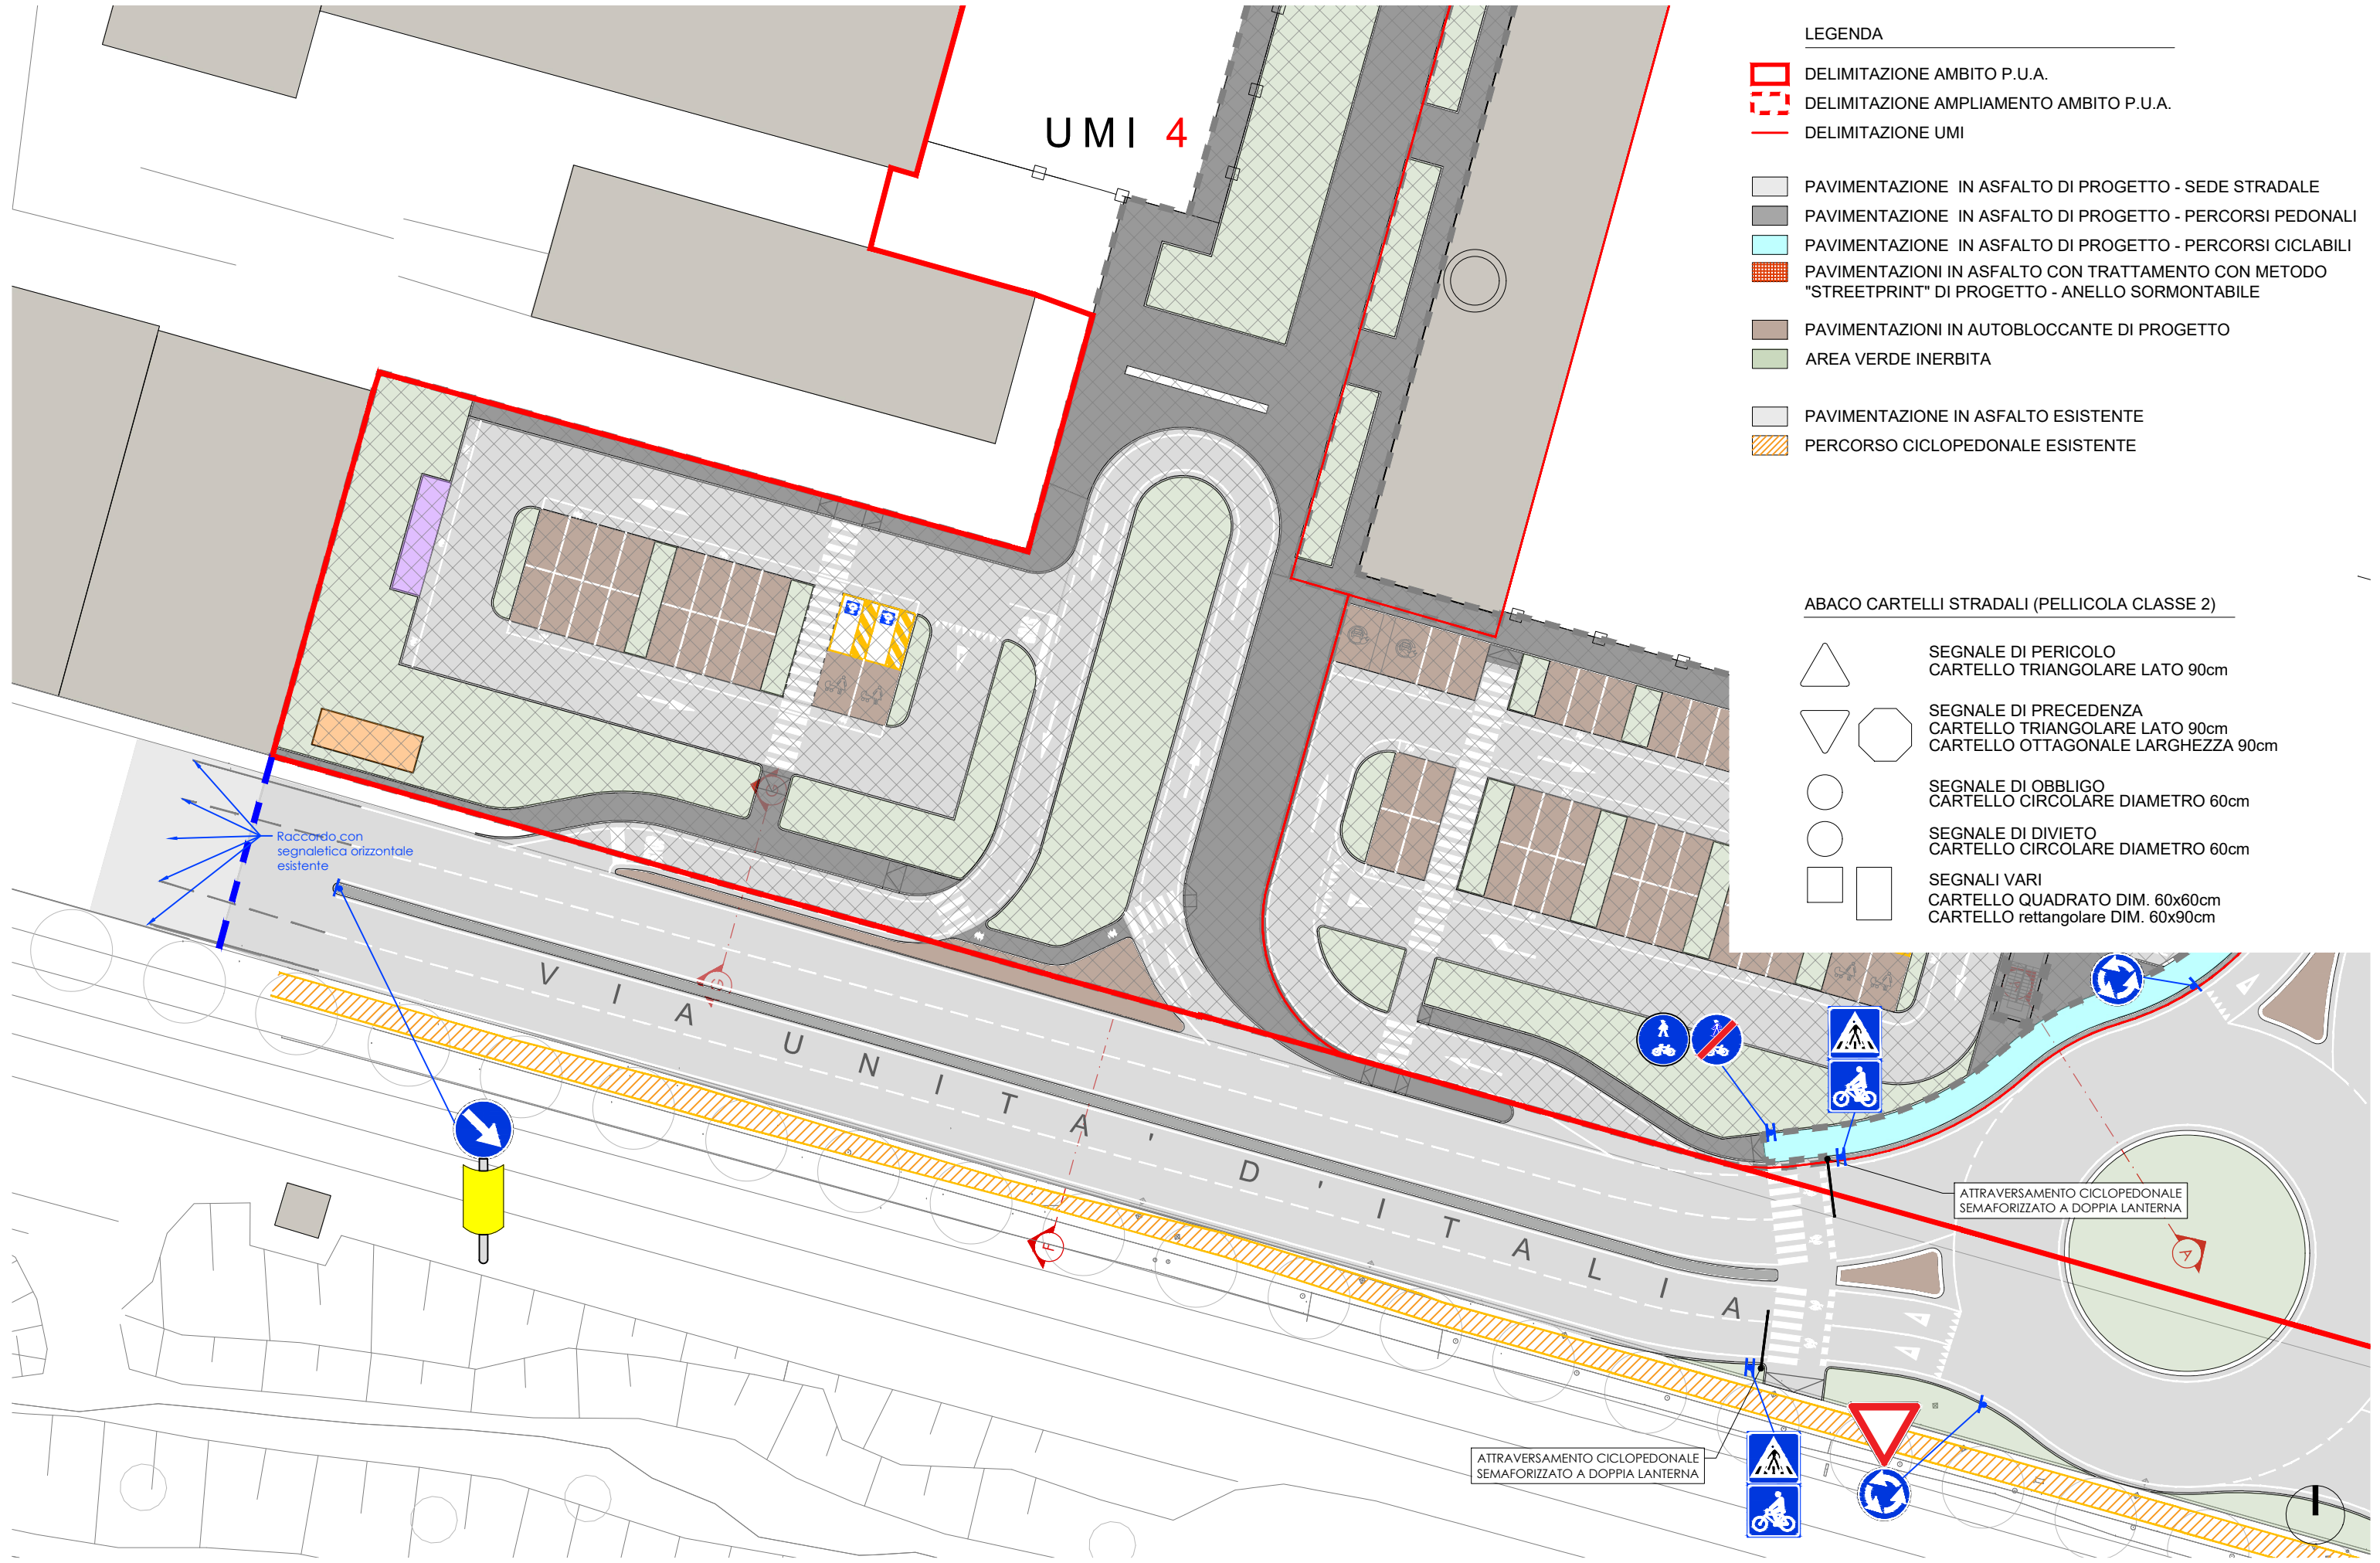












- LEGENDA**
- DELIMITAZIONE AMBITO P.U.A.
  - DELIMITAZIONE AMPLIAMENTO AMBITO P.U.A.
  - DELIMITAZIONE UMI
  - PAVIMENTAZIONE IN ASFALTO DI PROGETTO - SEDE STRADALE
  - PAVIMENTAZIONE IN ASFALTO DI PROGETTO - PERCORSI PEDONALI
  - PAVIMENTAZIONE IN ASFALTO DI PROGETTO - PERCORSI CICLABILI
  - PAVIMENTAZIONI IN ASFALTO CON TRATTAMENTO CON METODO "STREETPRINT" DI PROGETTO - ANELLO SORMONTABILE
  - PAVIMENTAZIONI IN AUTOBLOCCANTE DI PROGETTO
  - AREA VERDE INERBITA
  - PAVIMENTAZIONE IN ASFALTO ESISTENTE
  - PERCORSO CICLOPEDONALE ESISTENTE


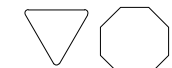



- ABACO CARTELLI STRADALI (PELLICOLA CLASSE 2)**
- SEGNALE DI PERICOLO  
CARTELLO TRIANGOLARE LATO 90cm
  - SEGNALE DI PRECEDENZA  
CARTELLO TRIANGOLARE LATO 90cm  
CARTELLO OTTAGONALE LARGHEZZA 90cm
  - SEGNALE DI OBBLIGO  
CARTELLO CIRCOLARE DIAMETRO 60cm
  - SEGNALE DI DIVIETO  
CARTELLO CIRCOLARE DIAMETRO 60cm
  - SEGNALI VARI  
CARTELLO QUADRATO DIM. 60x60cm  
CARTELLO rettangolare DIM. 60x90cm




LEGENDA







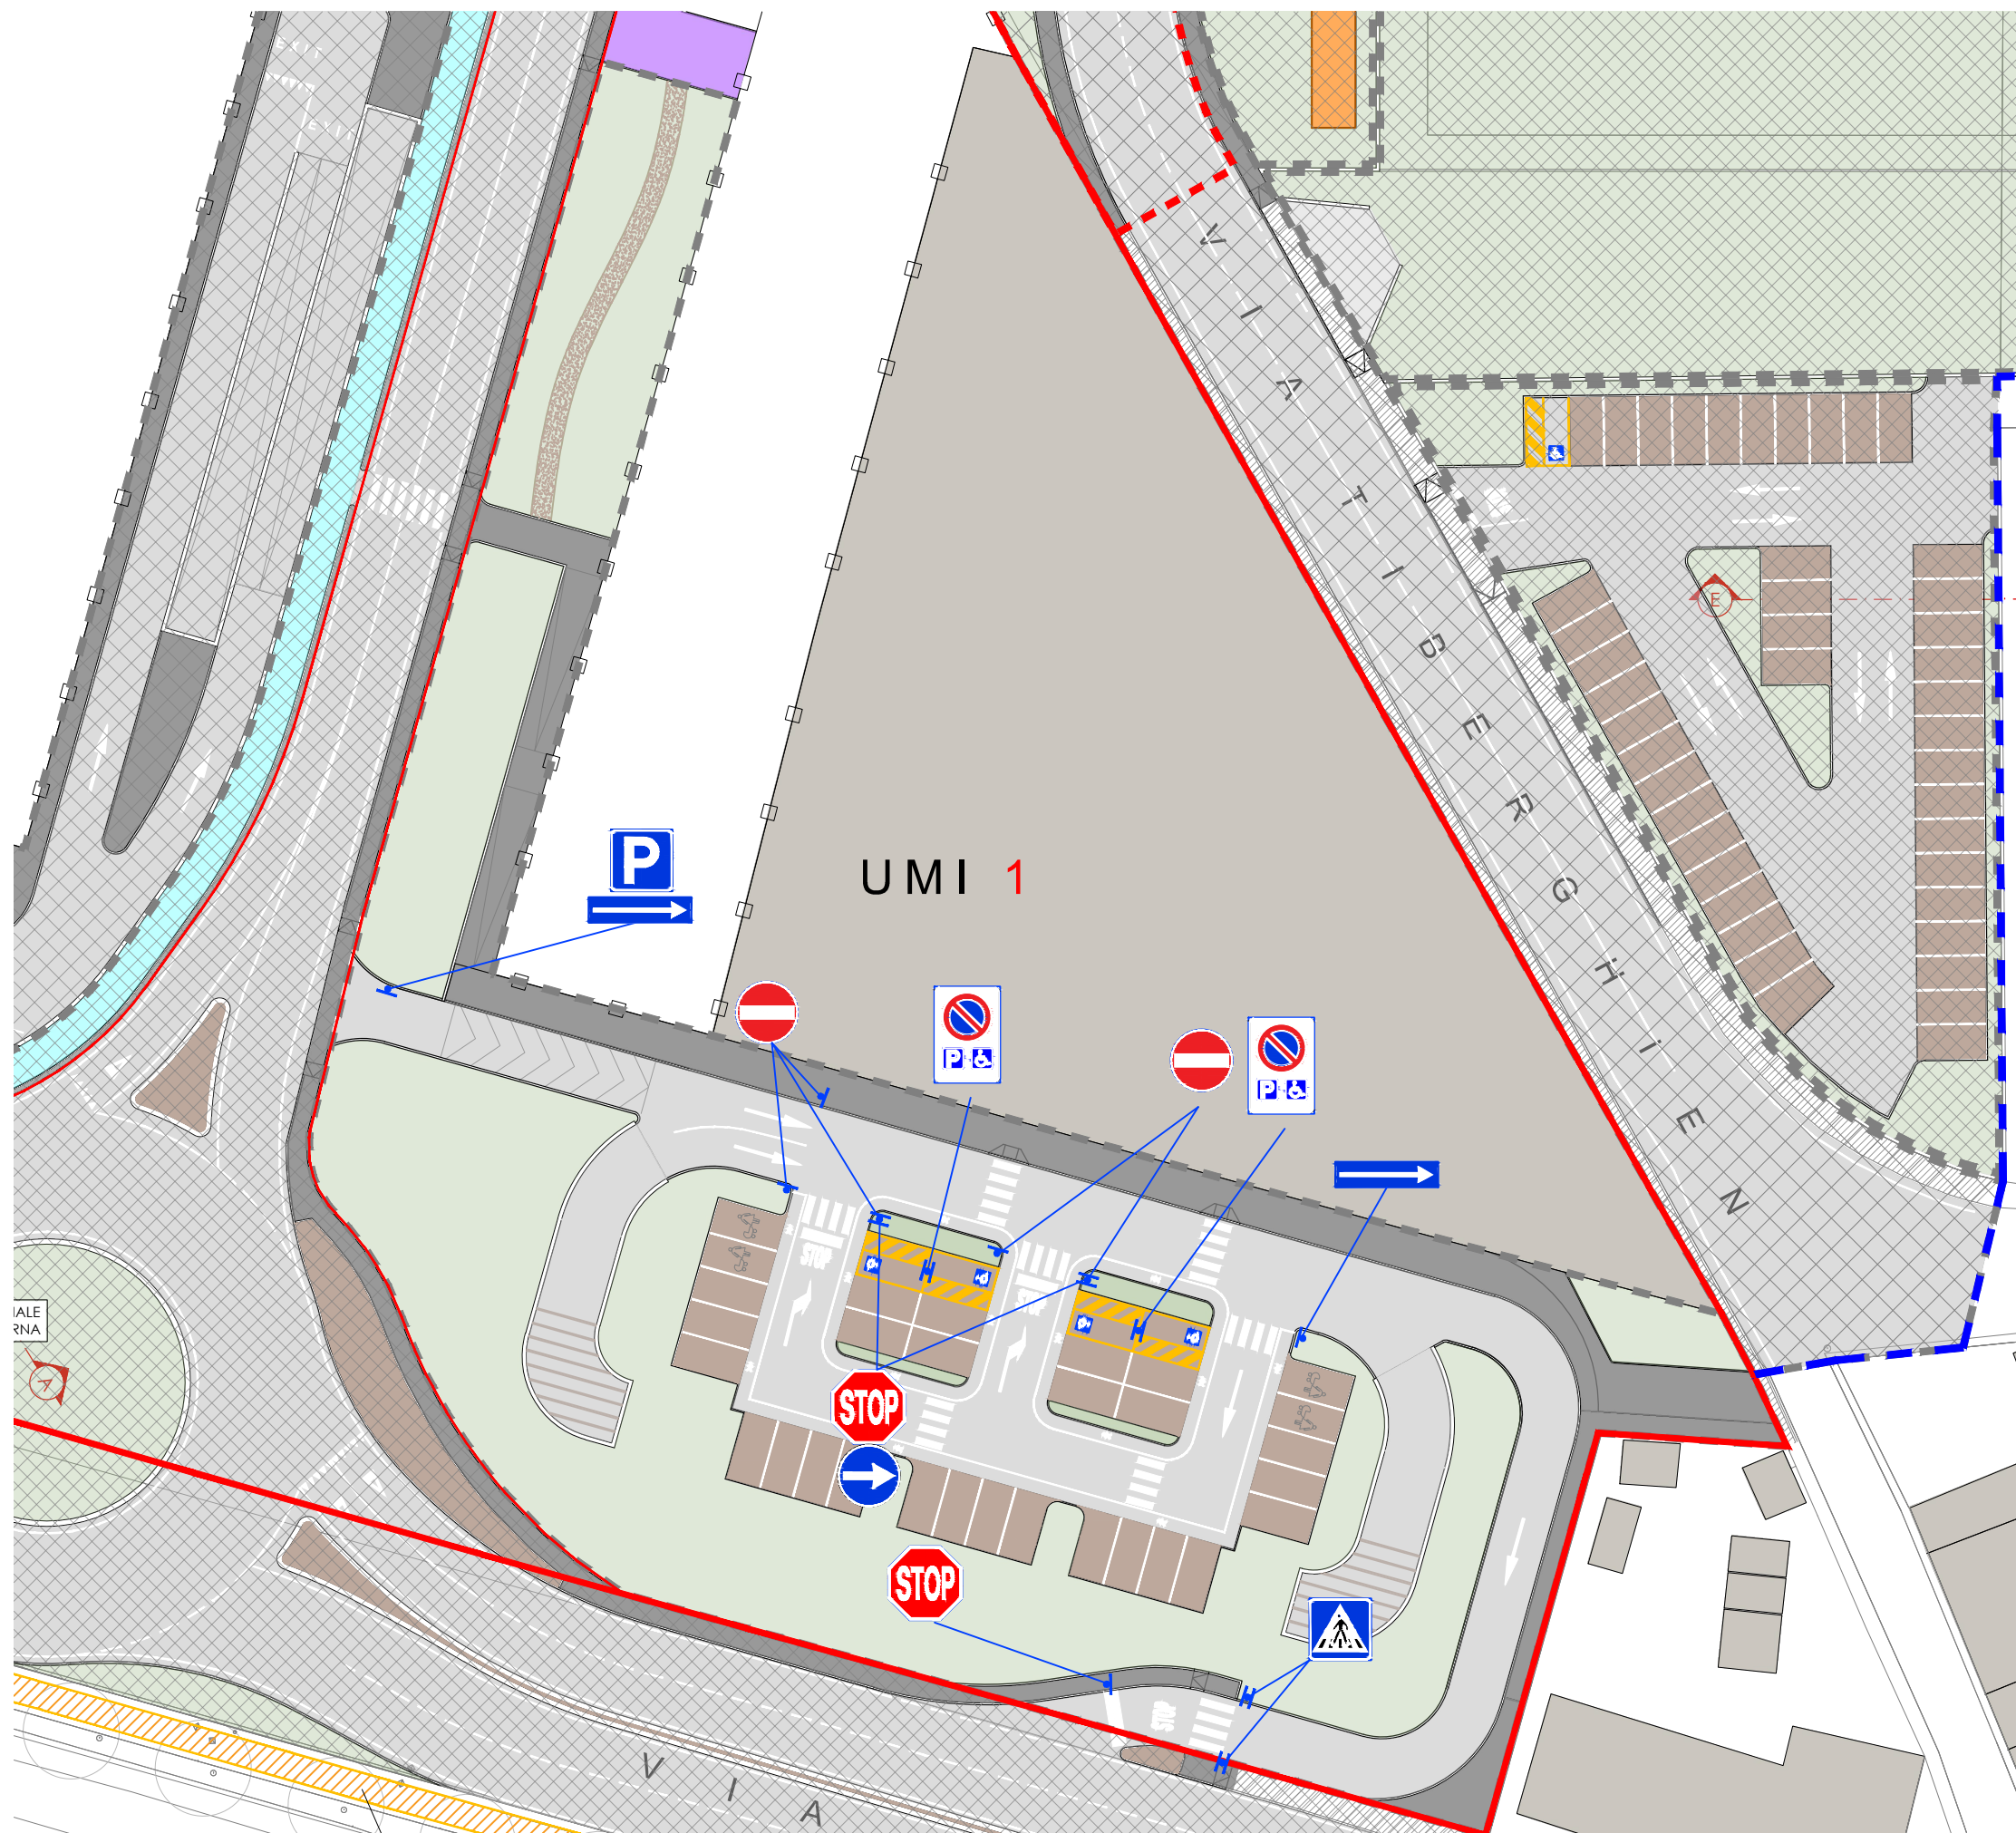




-  DELIMITAZIONE AMBITO P.U.A.
-  DELIMITAZIONE AMPLIAMENTO AMBITO P.U.A.
-  DELIMITAZIONE UMI
  
-  PAVIMENTAZIONE IN ASFALTO DI PROGETTO - SEDE STRADALE
-  PAVIMENTAZIONE IN ASFALTO DI PROGETTO - PERCORSI PEDONALI
-  PAVIMENTAZIONE IN ASFALTO DI PROGETTO - PERCORSI CICLABILI
-  PAVIMENTAZIONI IN ASFALTO CON TRATTAMENTO CON METODO "STREETPRINT" DI PROGETTO - ANELLO SORMONTABILE
-  PAVIMENTAZIONI IN AUTOBLOCCANTE DI PROGETTO
-  AREA VERDE INERBITA
  
-  PAVIMENTAZIONE IN ASFALTO ESISTENTE
-  PERCORSO CICLOPEDONALE ESISTENTE

ABACO CARTELLI STRADALI (PELLICOLA CLASSE 2)





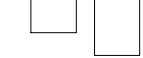
-  SEGNALE DI PERICOLO  
CARTELLO TRIANGOLARE LATO 90cm
-  SEGNALE DI PRECEDENZA  
CARTELLO TRIANGOLARE LATO 90cm  
CARTELLO OTTAGONALE LARGHEZZA 90cm
-  SEGNALE DI OBBLIGO  
CARTELLO CIRCOLARE DIAMETRO 60cm
-  SEGNALE DI DIVIETO  
CARTELLO CIRCOLARE DIAMETRO 60cm
-  SEGNALI VARI  
CARTELLO QUADRATO DIM. 60x60cm  
CARTELLO rettangolare DIM. 60x90cm




LEGENDA


-  DELIMITAZIONE AMBITO P.U.A.
-  DELIMITAZIONE AMPLIAMENTO AMBITO P.U.A.
-  DELIMITAZIONE UMI
  
-  PAVIMENTAZIONE IN ASFALTO DI PROGETTO - SEDE STRADALE
-  PAVIMENTAZIONE IN ASFALTO DI PROGETTO - PERCORSI PEDONALI
-  PAVIMENTAZIONE IN ASFALTO DI PROGETTO - PERCORSI CICLABILI
-  PAVIMENTAZIONI IN ASFALTO CON TRATTAMENTO CON METODO "STREETPRINT" DI PROGETTO - ANELLO SORMONTABILE
-  PAVIMENTAZIONI IN AUTOBLOCCANTE DI PROGETTO
-  AREA VERDE INERBITA
  
-  PAVIMENTAZIONE IN ASFALTO ESISTENTE
-  PERCORSO CICLOPEDONALE ESISTENTE

ABACO CARTELLI STRADALI (PELLICOLA CLASSE 2)

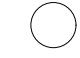

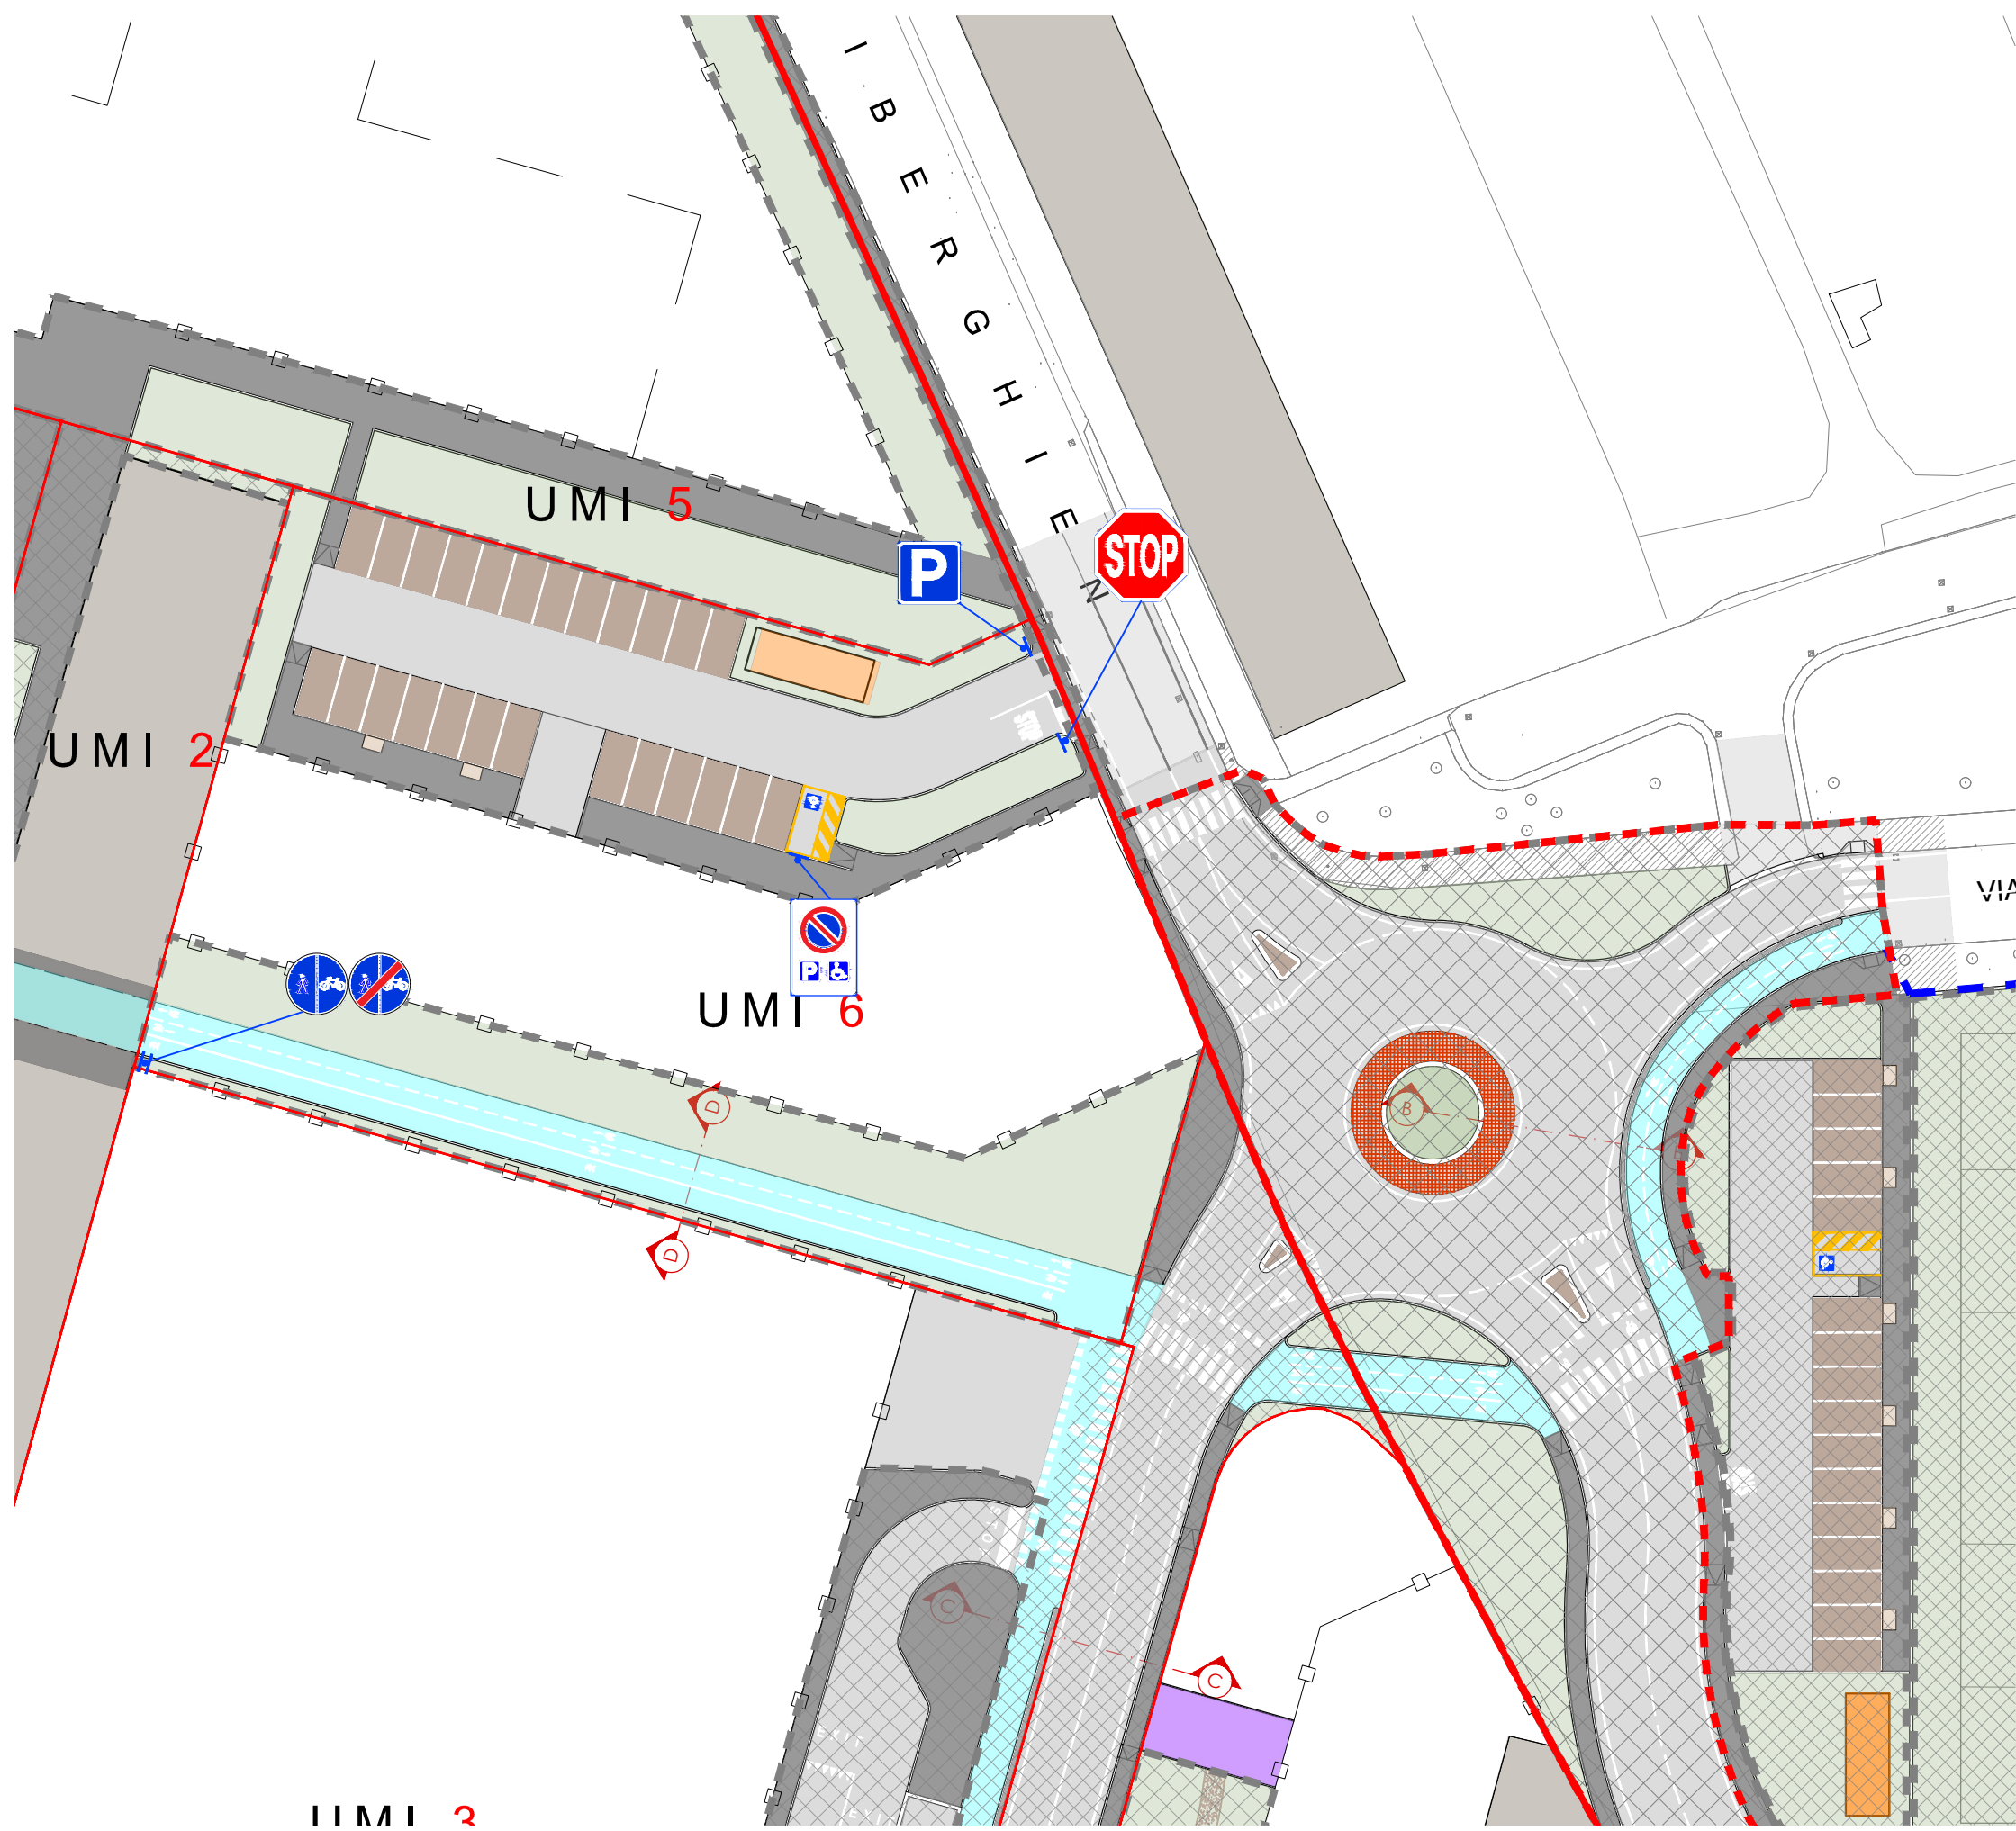



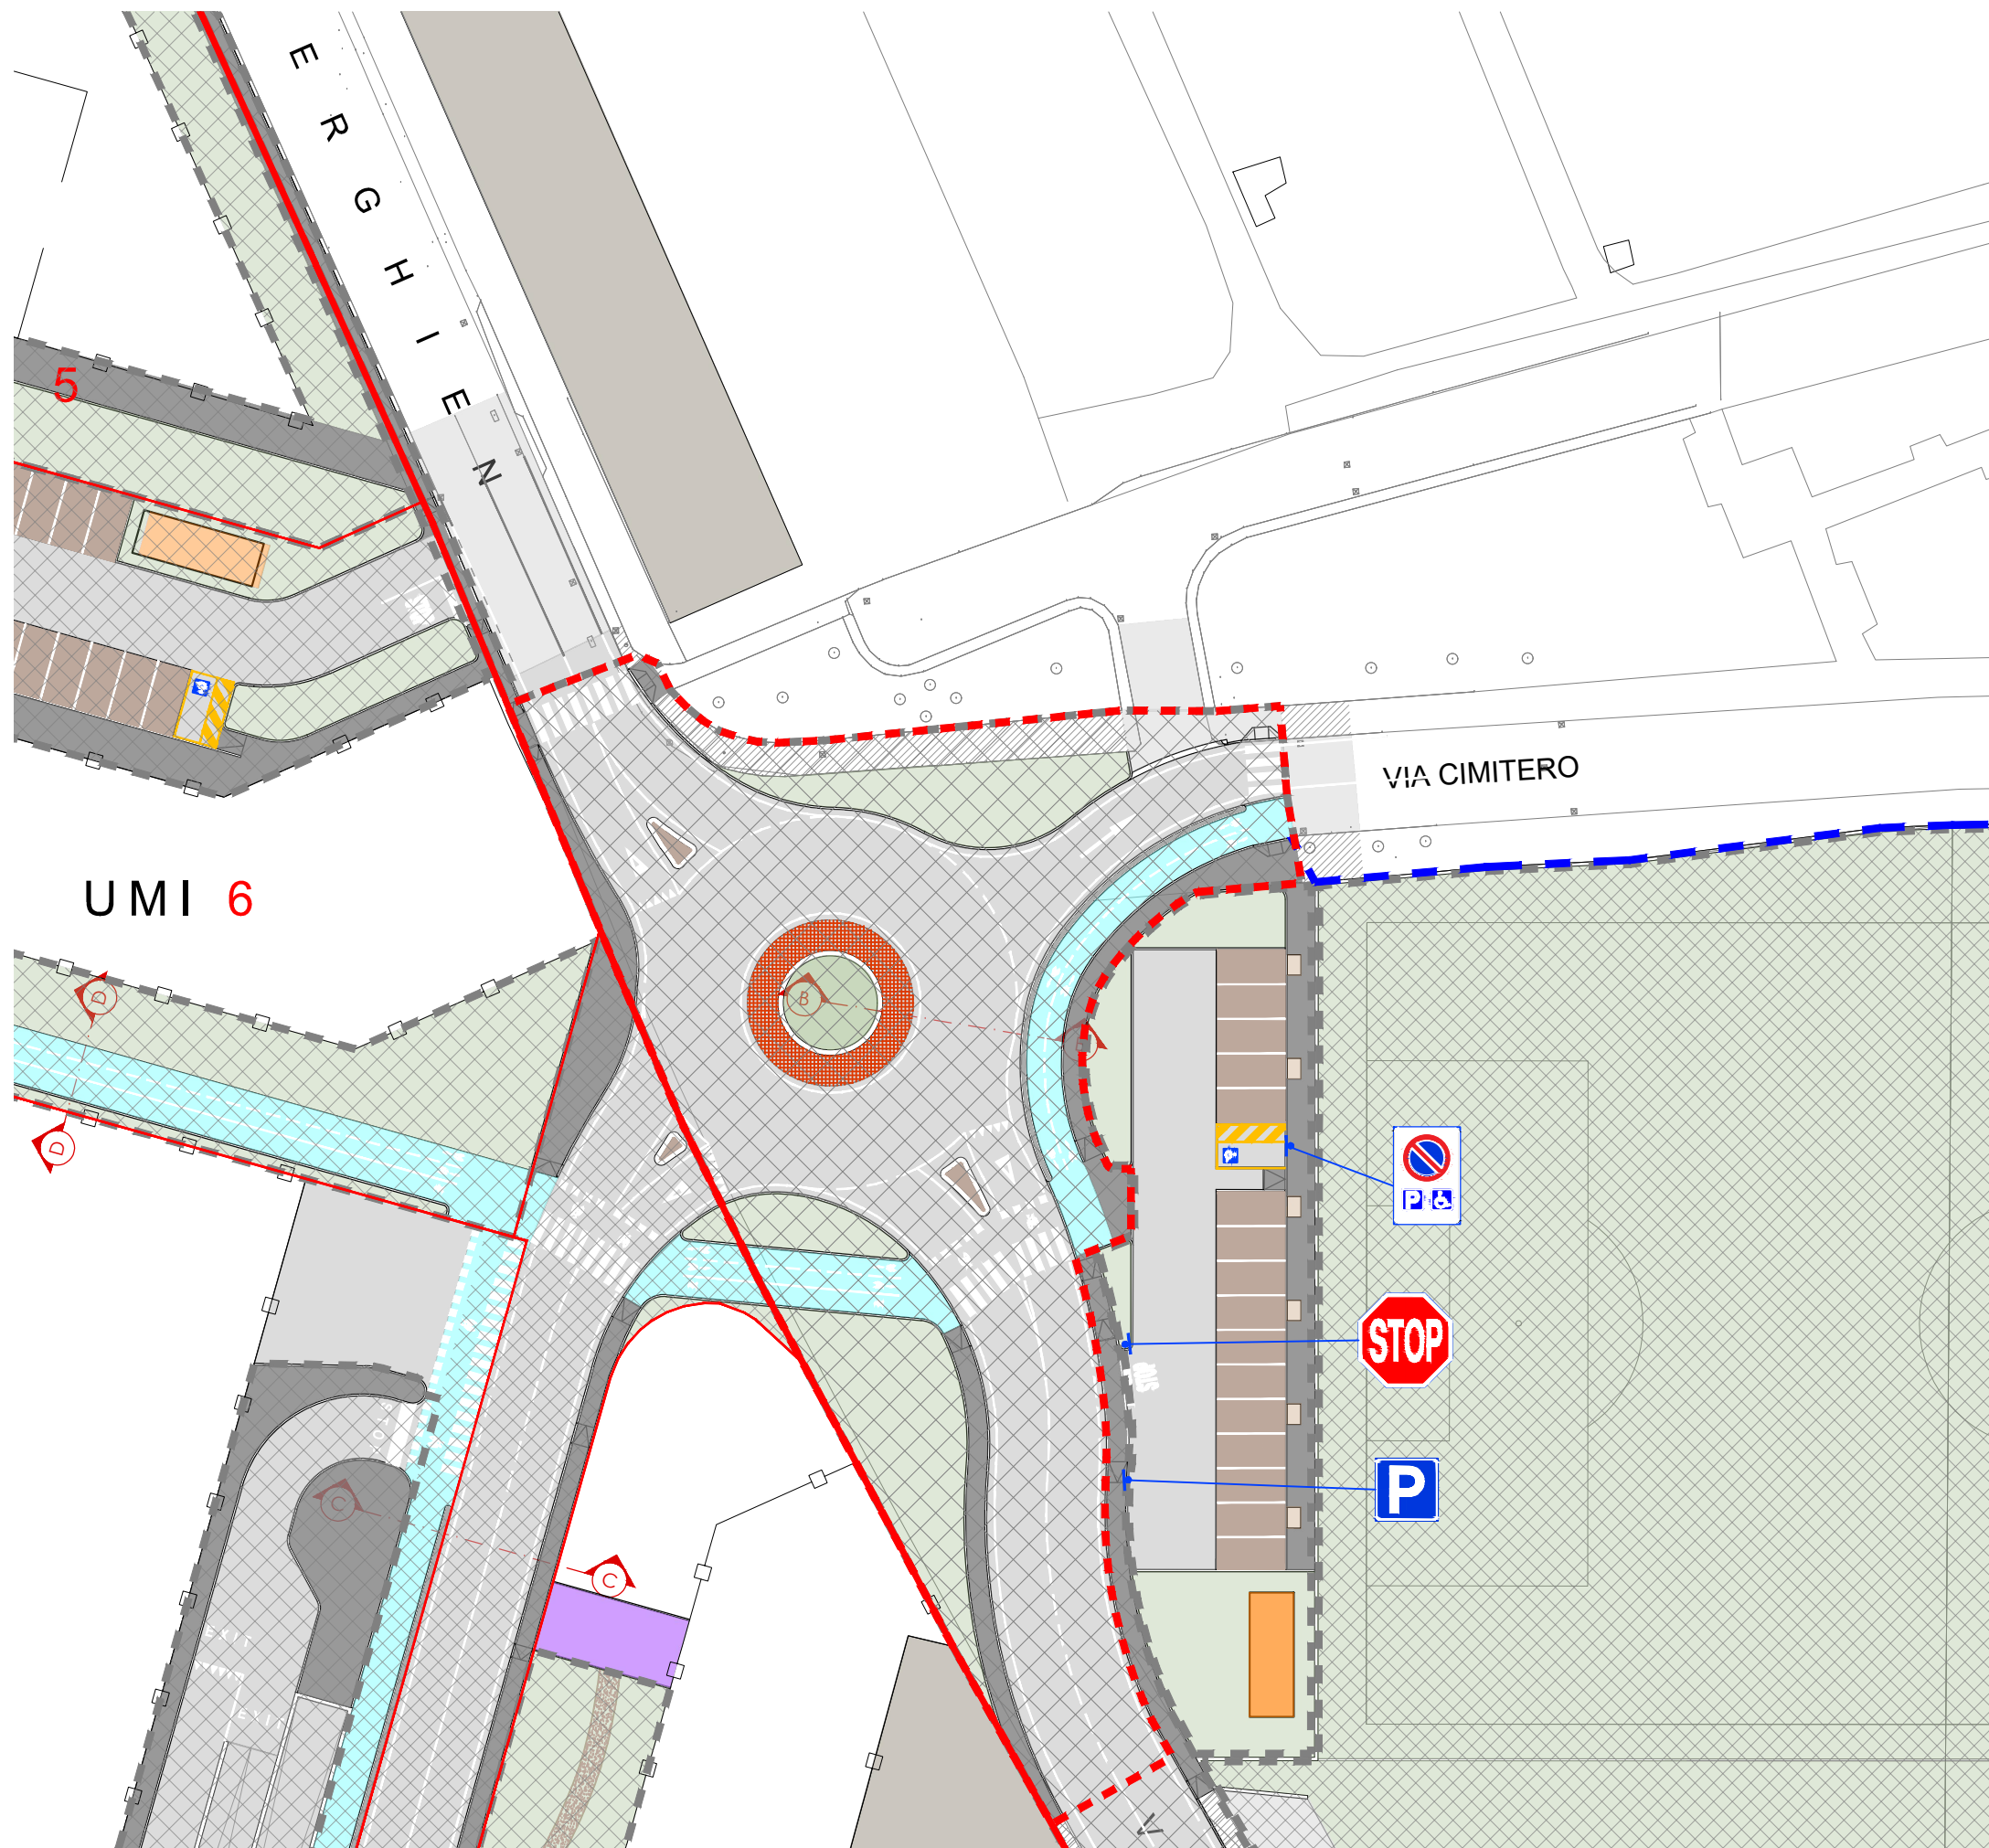




-  SEGNALE DI PERICOLO  
CARTELLO TRIANGOLARE LATO 90cm
-  SEGNALE DI PRECEDENZA  
CARTELLO TRIANGOLARE LATO 90cm  
CARTELLO OTTAGONALE LARGHEZZA 90cm
-  SEGNALE DI OBBLIGO  
CARTELLO CIRCOLARE DIAMETRO 60cm
-  SEGNALE DI DIVIETO  
CARTELLO CIRCOLARE DIAMETRO 60cm
-  SEGNALI VARI  
CARTELLO QUADRATO DIM. 60x60cm  
CARTELLO rettangolare DIM. 60x90cm








UMI 2



LEGENDA


-  DELIMITAZIONE AMBITO P.U.A.
-  DELIMITAZIONE AMPLIAMENTO AMBITO P.U.A.
-  DELIMITAZIONE UMI
  
-  PAVIMENTAZIONE IN ASFALTO DI PROGETTO - SEDE STRADALE
-  PAVIMENTAZIONE IN ASFALTO DI PROGETTO - PERCORSI PEDONALI
-  PAVIMENTAZIONE IN ASFALTO DI PROGETTO - PERCORSI CICLABILI
-  PAVIMENTAZIONI IN ASFALTO CON TRATTAMENTO CON METODO "STREETPRINT" DI PROGETTO - ANELLO SORMONTABILE
  
-  PAVIMENTAZIONI IN AUTOBLOCCANTE DI PROGETTO
-  AREA VERDE INERBITA
  
-  PAVIMENTAZIONE IN ASFALTO ESISTENTE
-  PERCORSO CICLOPEDONALE ESISTENTE

ABACO CARTELLI STRADALI (PELLICOLA CLASSE 2)

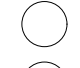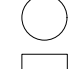-  SEGNALE DI PERICOLO  
CARTELLO TRIANGOLARE LATO 90cm
-  SEGNALE DI PRECEDENZA  
CARTELLO TRIANGOLARE LATO 90cm  
CARTELLO OTTAGONALE LARGHEZZA 90cm
-  SEGNALE DI OBBLIGO  
CARTELLO CIRCOLARE DIAMETRO 60cm
-  SEGNALE DI DIVIETO  
CARTELLO CIRCOLARE DIAMETRO 60cm
-  SEGNALI VARI  
CARTELLO QUADRATO DIM. 60x60cm  
CARTELLO rettangolare DIM. 60x90cm

L'area comunale posta a est di via Tiberghien dovrà essere oggetto di specifica indicazione da parte dell'Amministrazione per la conferma della proposta o diversa progettazione che contenga sia le aree a verde a servizio della collettività, sia la riqualificazione delle aree a parcheggio e dell'area del campo di calcio attualmente esistente, nonché integrazione della distribuzione dei percorsi pedonali e ciclabili in stretta coerenza con le previsioni del Masterplan della variante 29 al PI.

I rilevati stradali di progetto dovranno essere adeguatamente ammortati con quelli esistenti.

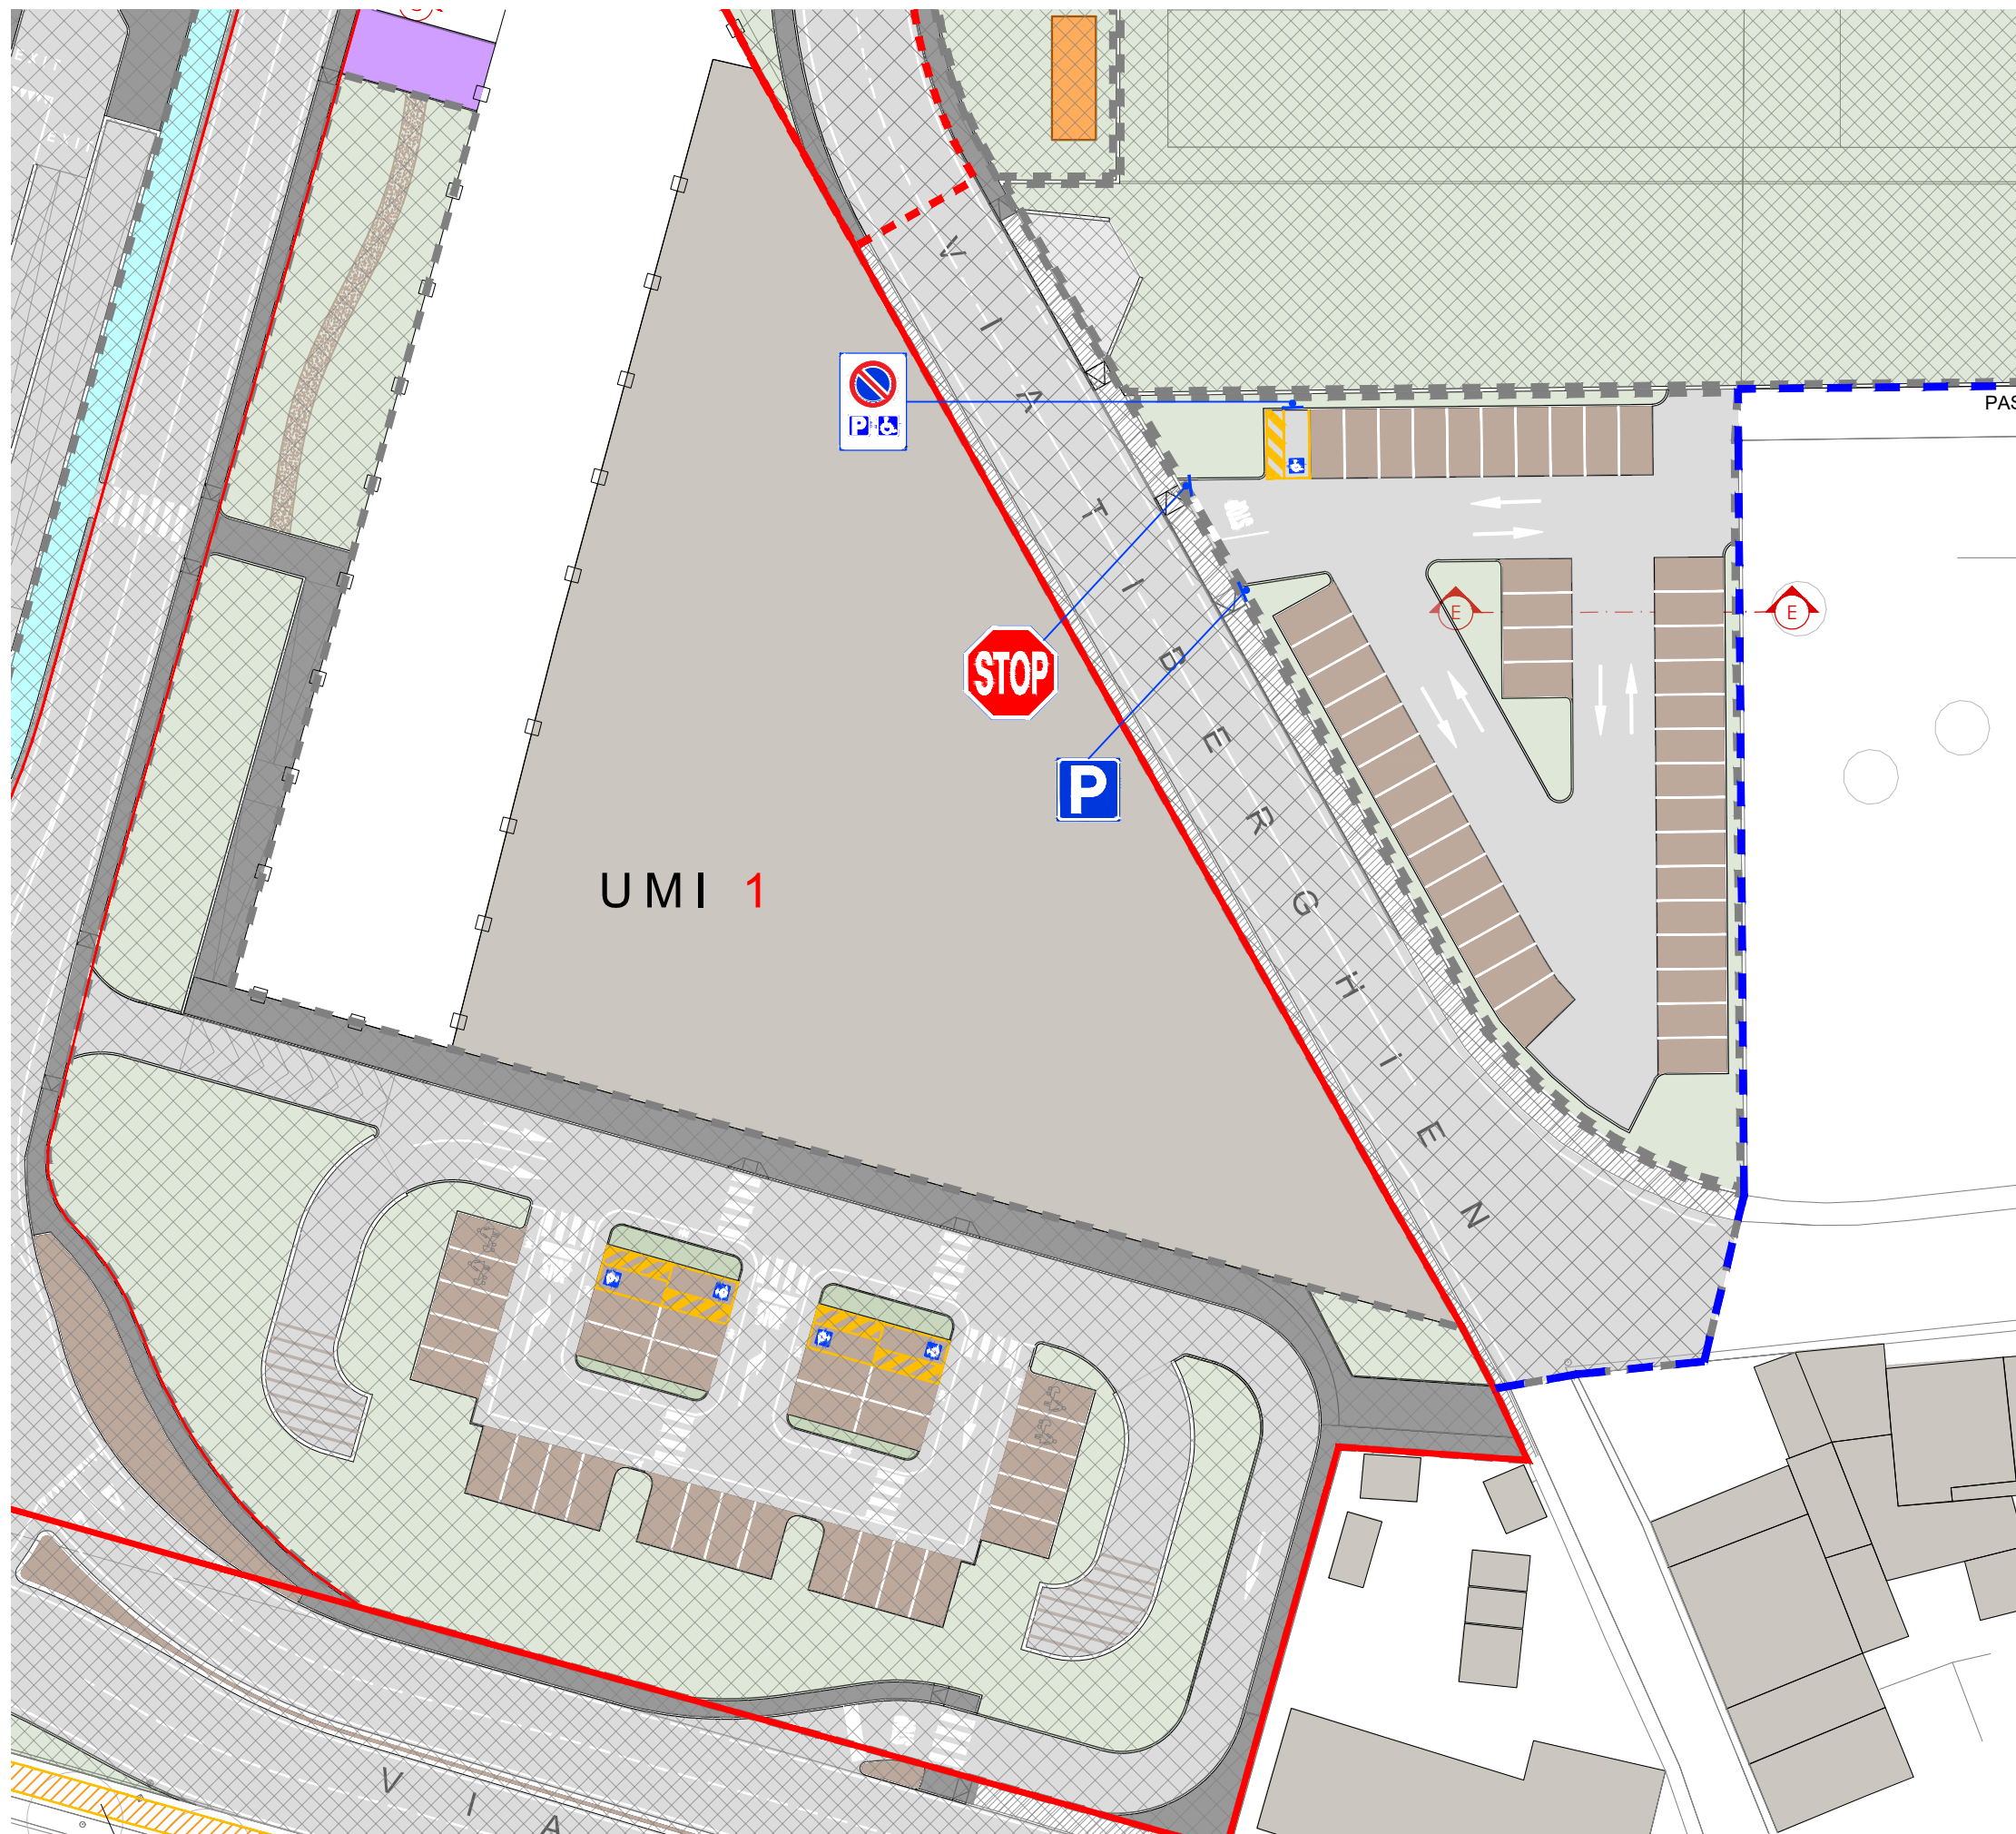

LEGENDA

- DELIMITAZIONE AMBITO P.U.A.
- DELIMITAZIONE AMPLIAMENTO AMBITO P.U.A.
- DELIMITAZIONE UMI
- PAVIMENTAZIONE IN ASFALTO DI PROGETTO - SEDE STRADALE
- PAVIMENTAZIONE IN ASFALTO DI PROGETTO - PERCORSI PEDONALI
- PAVIMENTAZIONE IN ASFALTO DI PROGETTO - PERCORSI CICLABILI
- PAVIMENTAZIONI IN ASFALTO CON TRATTAMENTO CON METODO "STREETPRINT" DI PROGETTO - ANELLO SORMONTABILE
- PAVIMENTAZIONI IN AUTOBLOCCANTE DI PROGETTO
- AREA VERDE INERBITA
- PAVIMENTAZIONE IN ASFALTO ESISTENTE
- PERCORSO CICLOPEDONALE ESISTENTE

ABACO CARTELLI STRADALI (PELLICOLA CLASSE 2)


- SEGNALE DI PERICOLO  
CARTELLO TRIANGOLARE LATO 90cm
- SEGNALE DI PRECEDENZA  
CARTELLO TRIANGOLARE LATO 90cm  
CARTELLO OTTAGONALE LARGHEZZA 90cm
- SEGNALE DI OBBLIGO  
CARTELLO CIRCOLARE DIAMETRO 60cm
- SEGNALE DI DIVIETO  
CARTELLO CIRCOLARE DIAMETRO 60cm
- SEGNALI VARI  
CARTELLO QUADRATO DIM. 60x60cm  
CARTELLO rettangolare DIM. 60x90cm

L'area comunale posta a est di via Tiberghini dovrà essere oggetto di specifica indicazione da parte dell'Amministrazione per la conferma della proposta o diversa progettazione che contenga sia le aree a verde a servizio della collettività, sia la riqualificazione delle aree a parcheggio e dell'area del campo di calcio attualmente esistente, nonché integrazione della distribuzione dei percorsi pedonali e ciclabili in stretta coerenza con le previsioni del Masterplan della variante 29 al PI.

I rilevati stradali di progetto dovranno essere adeguatamente ammortati con quelli esistenti.


# SEZIONE TIPO A-A

ROTATORIA SUD

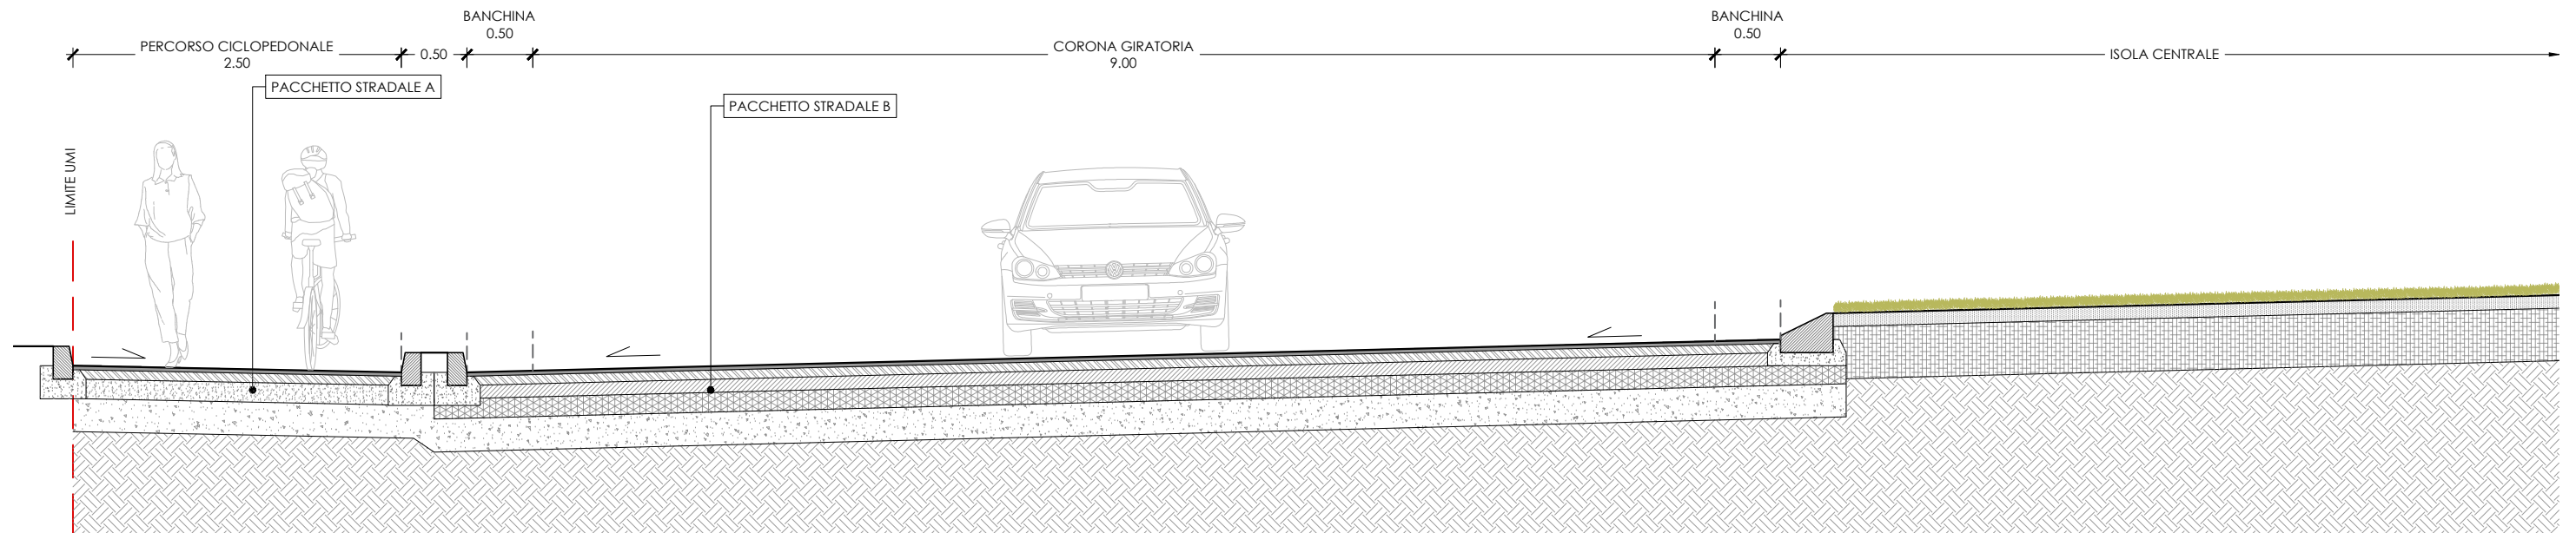


# SEZIONE TIPO B-B

ROTATORIA NORD

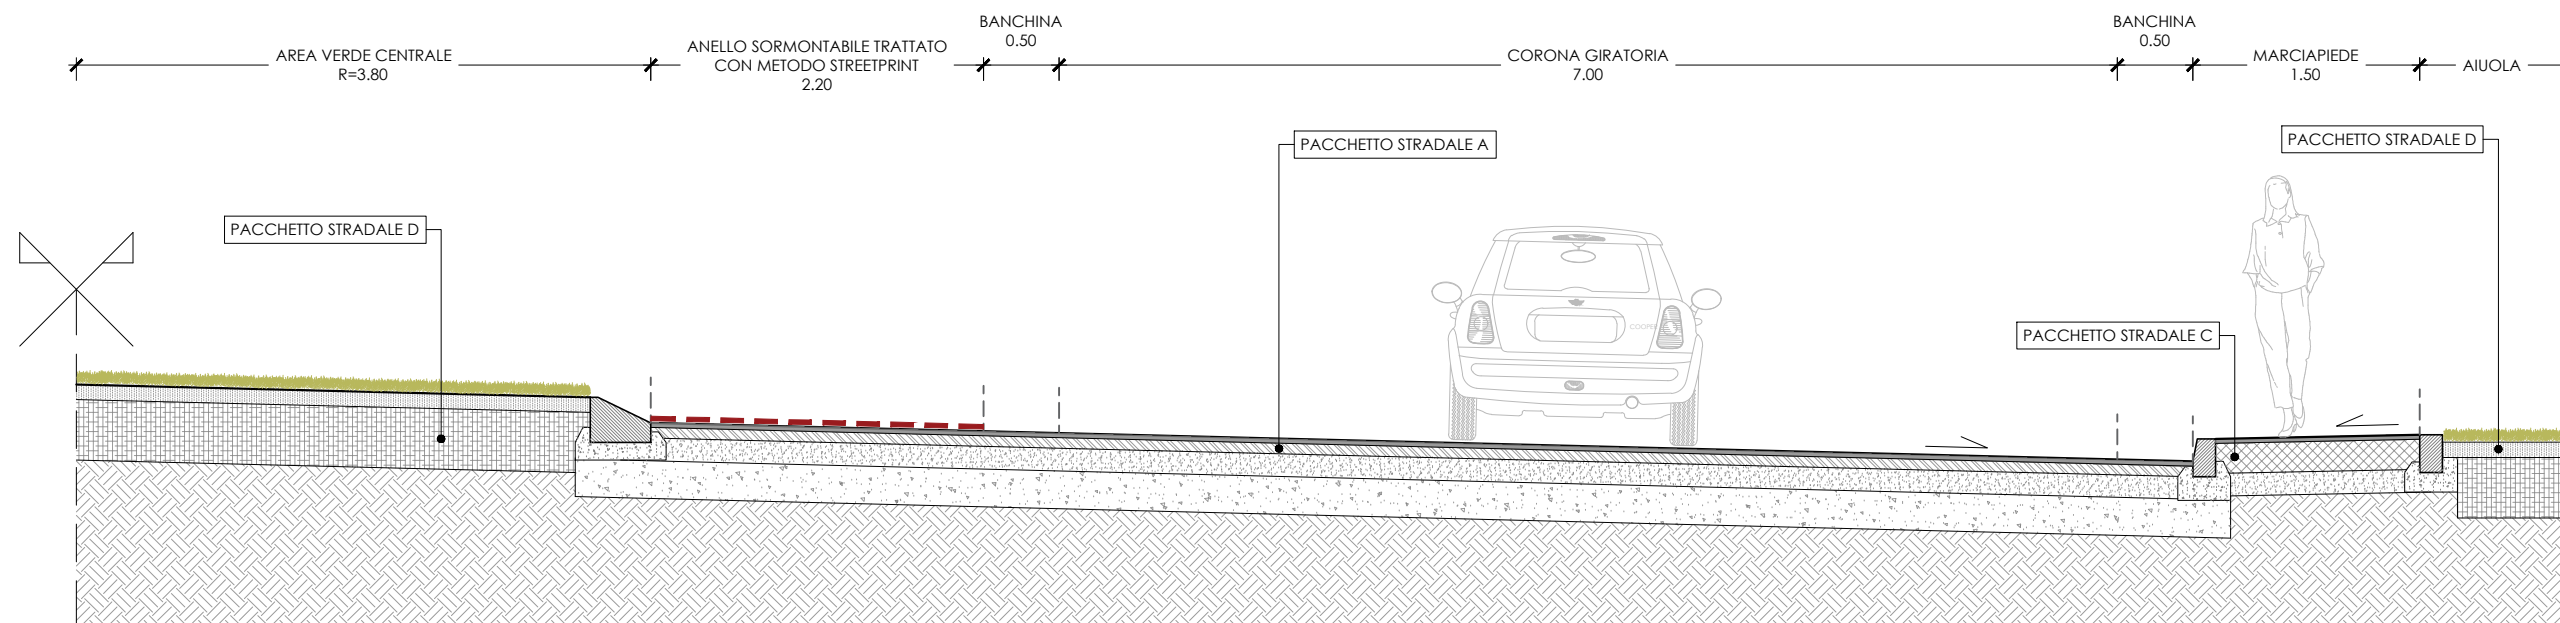


## SEZIONE TIPO C-C

NUOVA ASTA VIARIA DI COLLEGAMENTO DELLE ROTATORIE

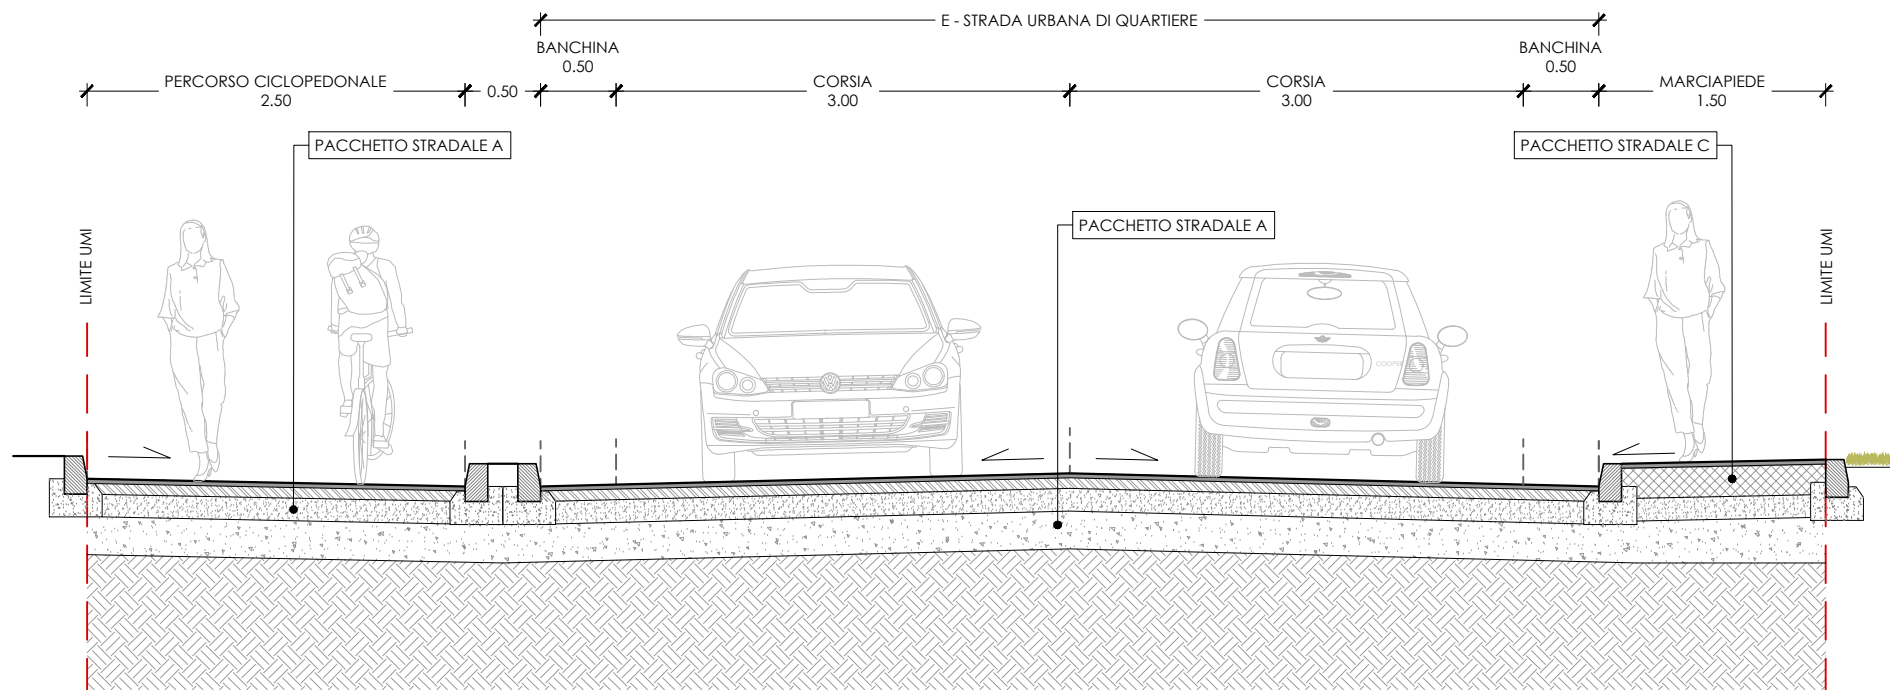


## SEZIONE TIPO D-D

PISTA CICLABILE CONTIGUA AL PERCORSO PEDONALE

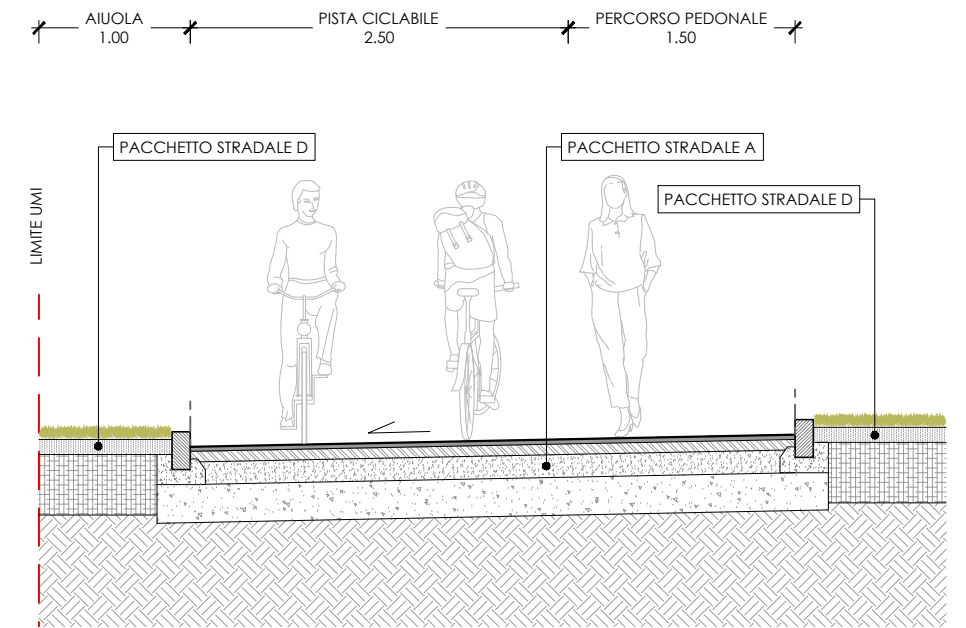


## SEZIONE TIPO E-E

PARCHEGGIO

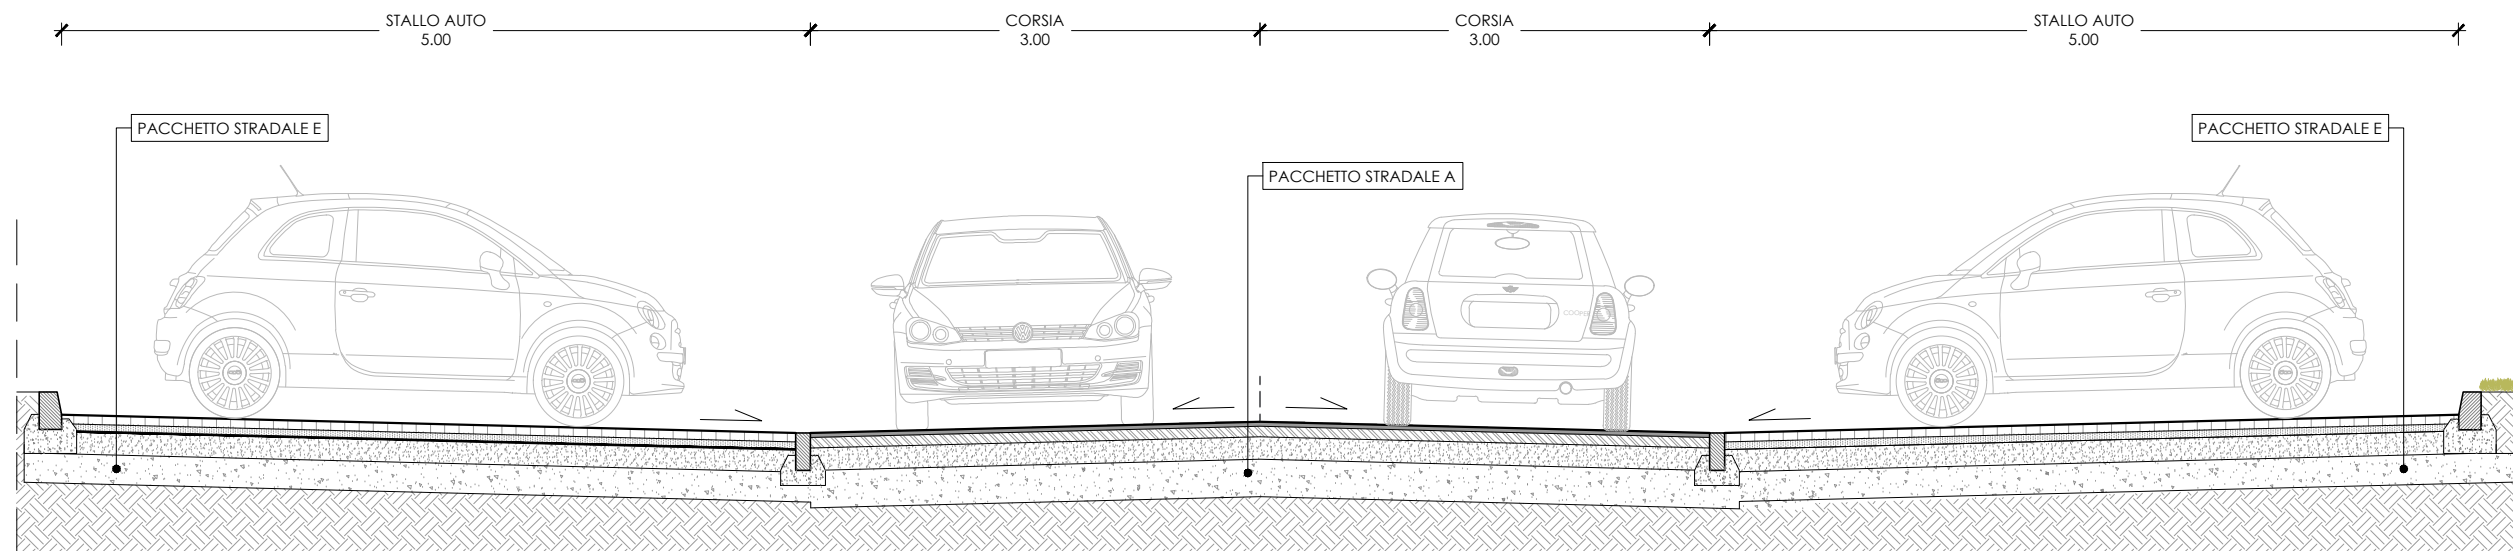

# SEZIONE TIPO F-F

INSERIMENTO DI ELEMENTO SEPARATORE CENTRALE SU VIA UNITA' D'ITALIA

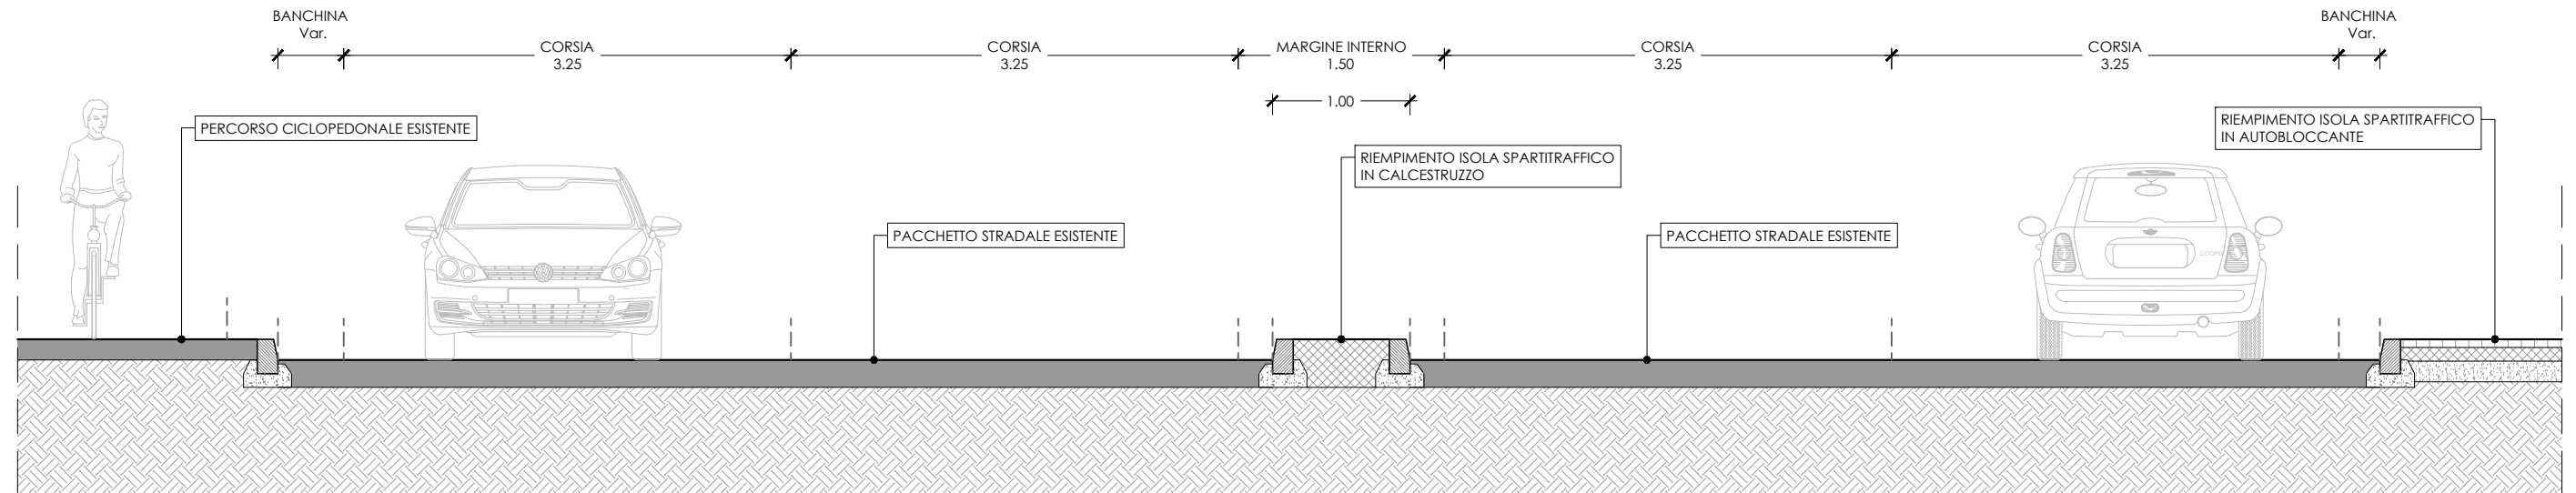

# SEZIONE TIPO G-G

CORSIA DI USCITA DALL'AREA PARCHEGGIO SUD-OVEST

