

LEGENDA

- DELIMITAZIONE AMBITO PUA
- DELIMITAZIONE AMPLIAMENTO AMBITO PUA
- OPERE EXTRA AMBITO


RETI DI PROGETTO - ELETTRICA MT


- TUBAZIONE IN MEDIA TENSIONE
- CABINE DI TRASFORMAZIONE
- CABINE DI TRASFORMAZIONE FUTURA FORNITURA PRIVATA
- CAMERETTA GIUNTI MT
- POZZETTO PASSANTE MT
- UTENZA MT

RETI DI PROGETTO - ELETTRICA BT

- TUBAZIONE IN BASSA TENSIONE
- POZZETTO BT
- UTENZA BT

NOTA: SCAVI FUORI DALL'AMBITO PUA DI COMPETENZA DELL'ENTE DISTRIBUTORE

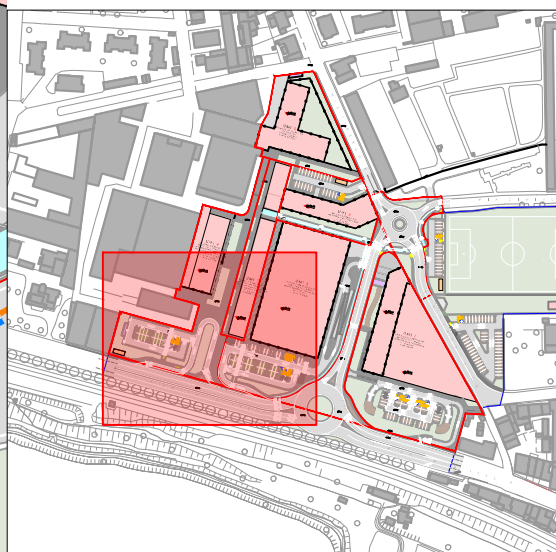

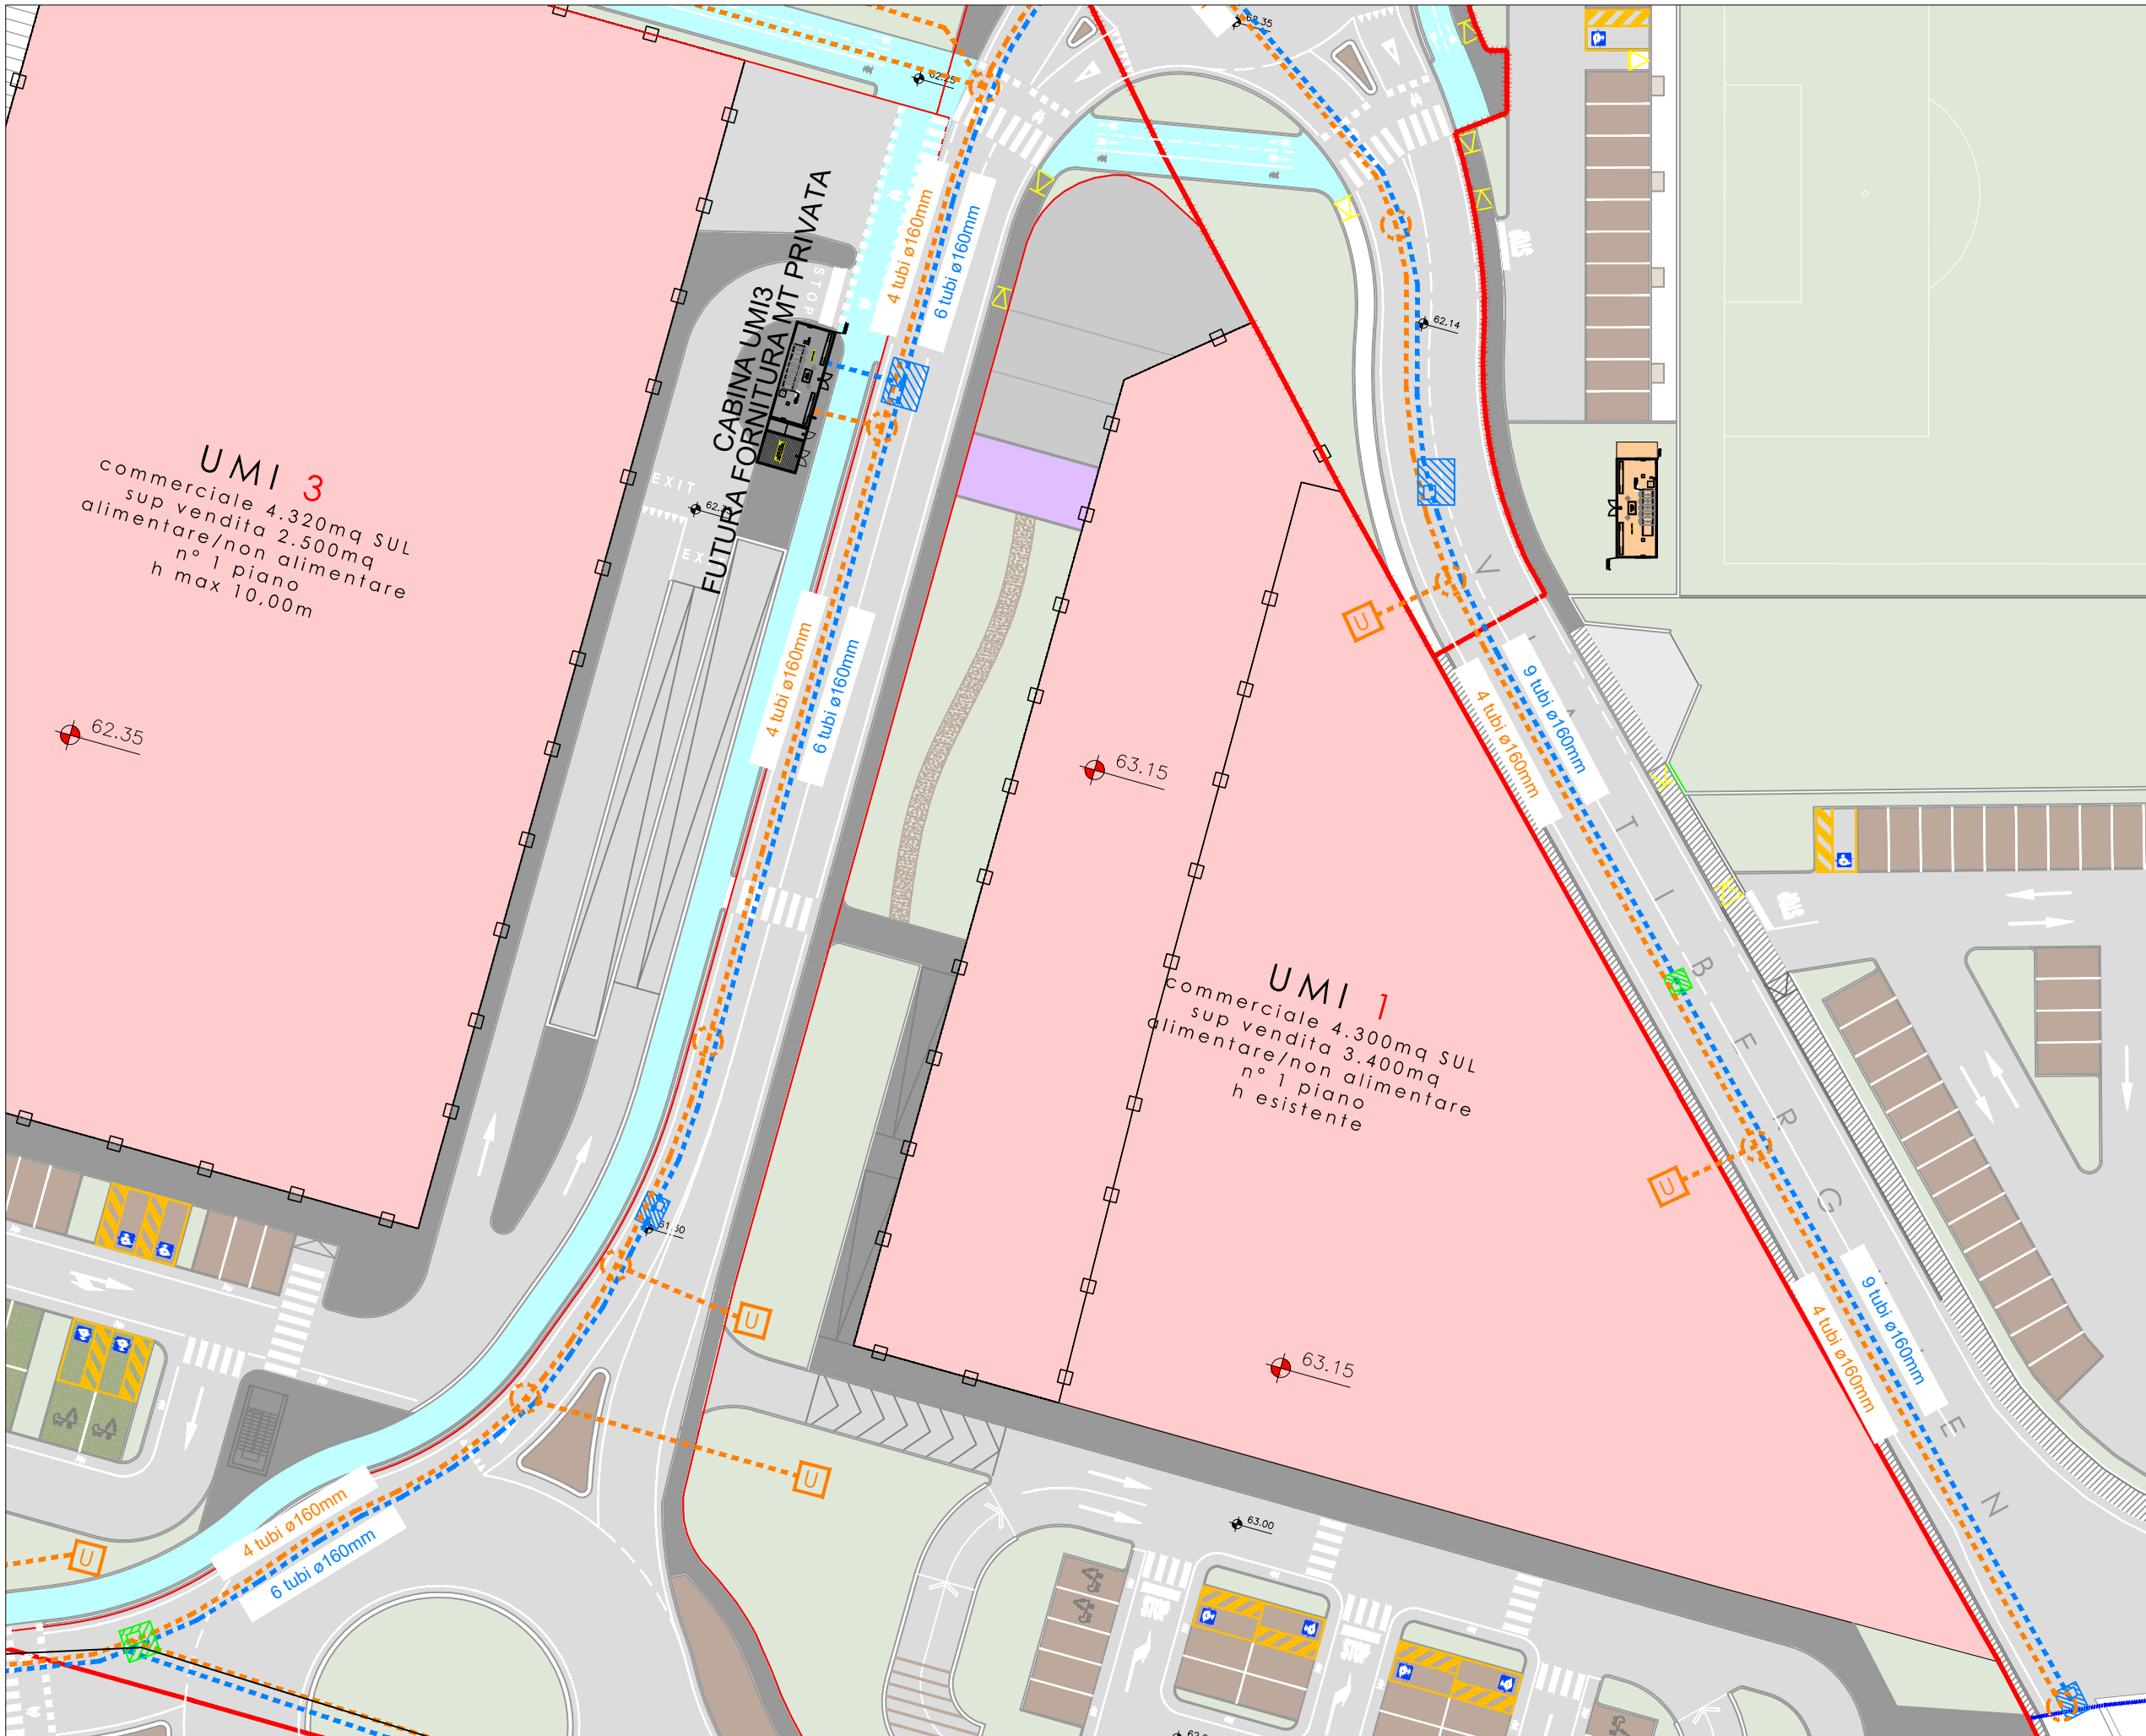



UMI 3
 commerciale 4.320mq SUL
 sup vendita 2.500mq
 alimentare/non alimentare
 n° 1 piano
 h max 10,00m

**CABINA UMI3
 FUTURA FORNITURA MT PRIVATA**


UMI 1
 commerciale 4.300mq SUL
 sup vendita 3.400mq
 alimentare/non alimentare
 n° 1 piano
 h esistente


- LEGENDA**
- DELIMITAZIONE AMBITO PUA
 - DELIMITAZIONE AMPLIAMENTO AMBITO PUA
 - OPERE EXTRA AMBITO
- RETI DI PROGETTO - ELETTRICA MT**
- TUBAZIONE IN MEDIA TENSIONE
 - CABINE DI TRASFORMAZIONE
 - CABINE DI TRASFORMAZIONE FUTURA FORNITURA PRIVATA
 - CAMERETTA GIUNTI MT
 - POZZETTO PASSANTE MT
 - UTENZA MT
- RETI DI PROGETTO - ELETTRICA BT**
- TUBAZIONE IN BASSA TENSIONE
 - POZZETTO BT
 - UTENZA BT
- NOTA: SCAVI FUORI DALL'AMBITO PUA DI
 COMPETENZA DELL'ENTE DISTRIBUTORE**

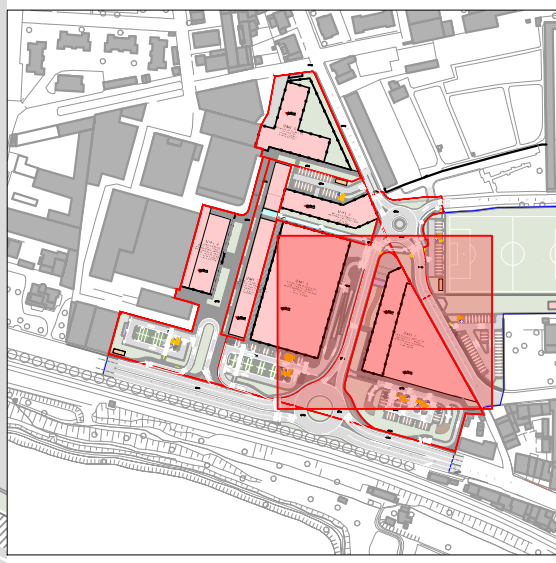

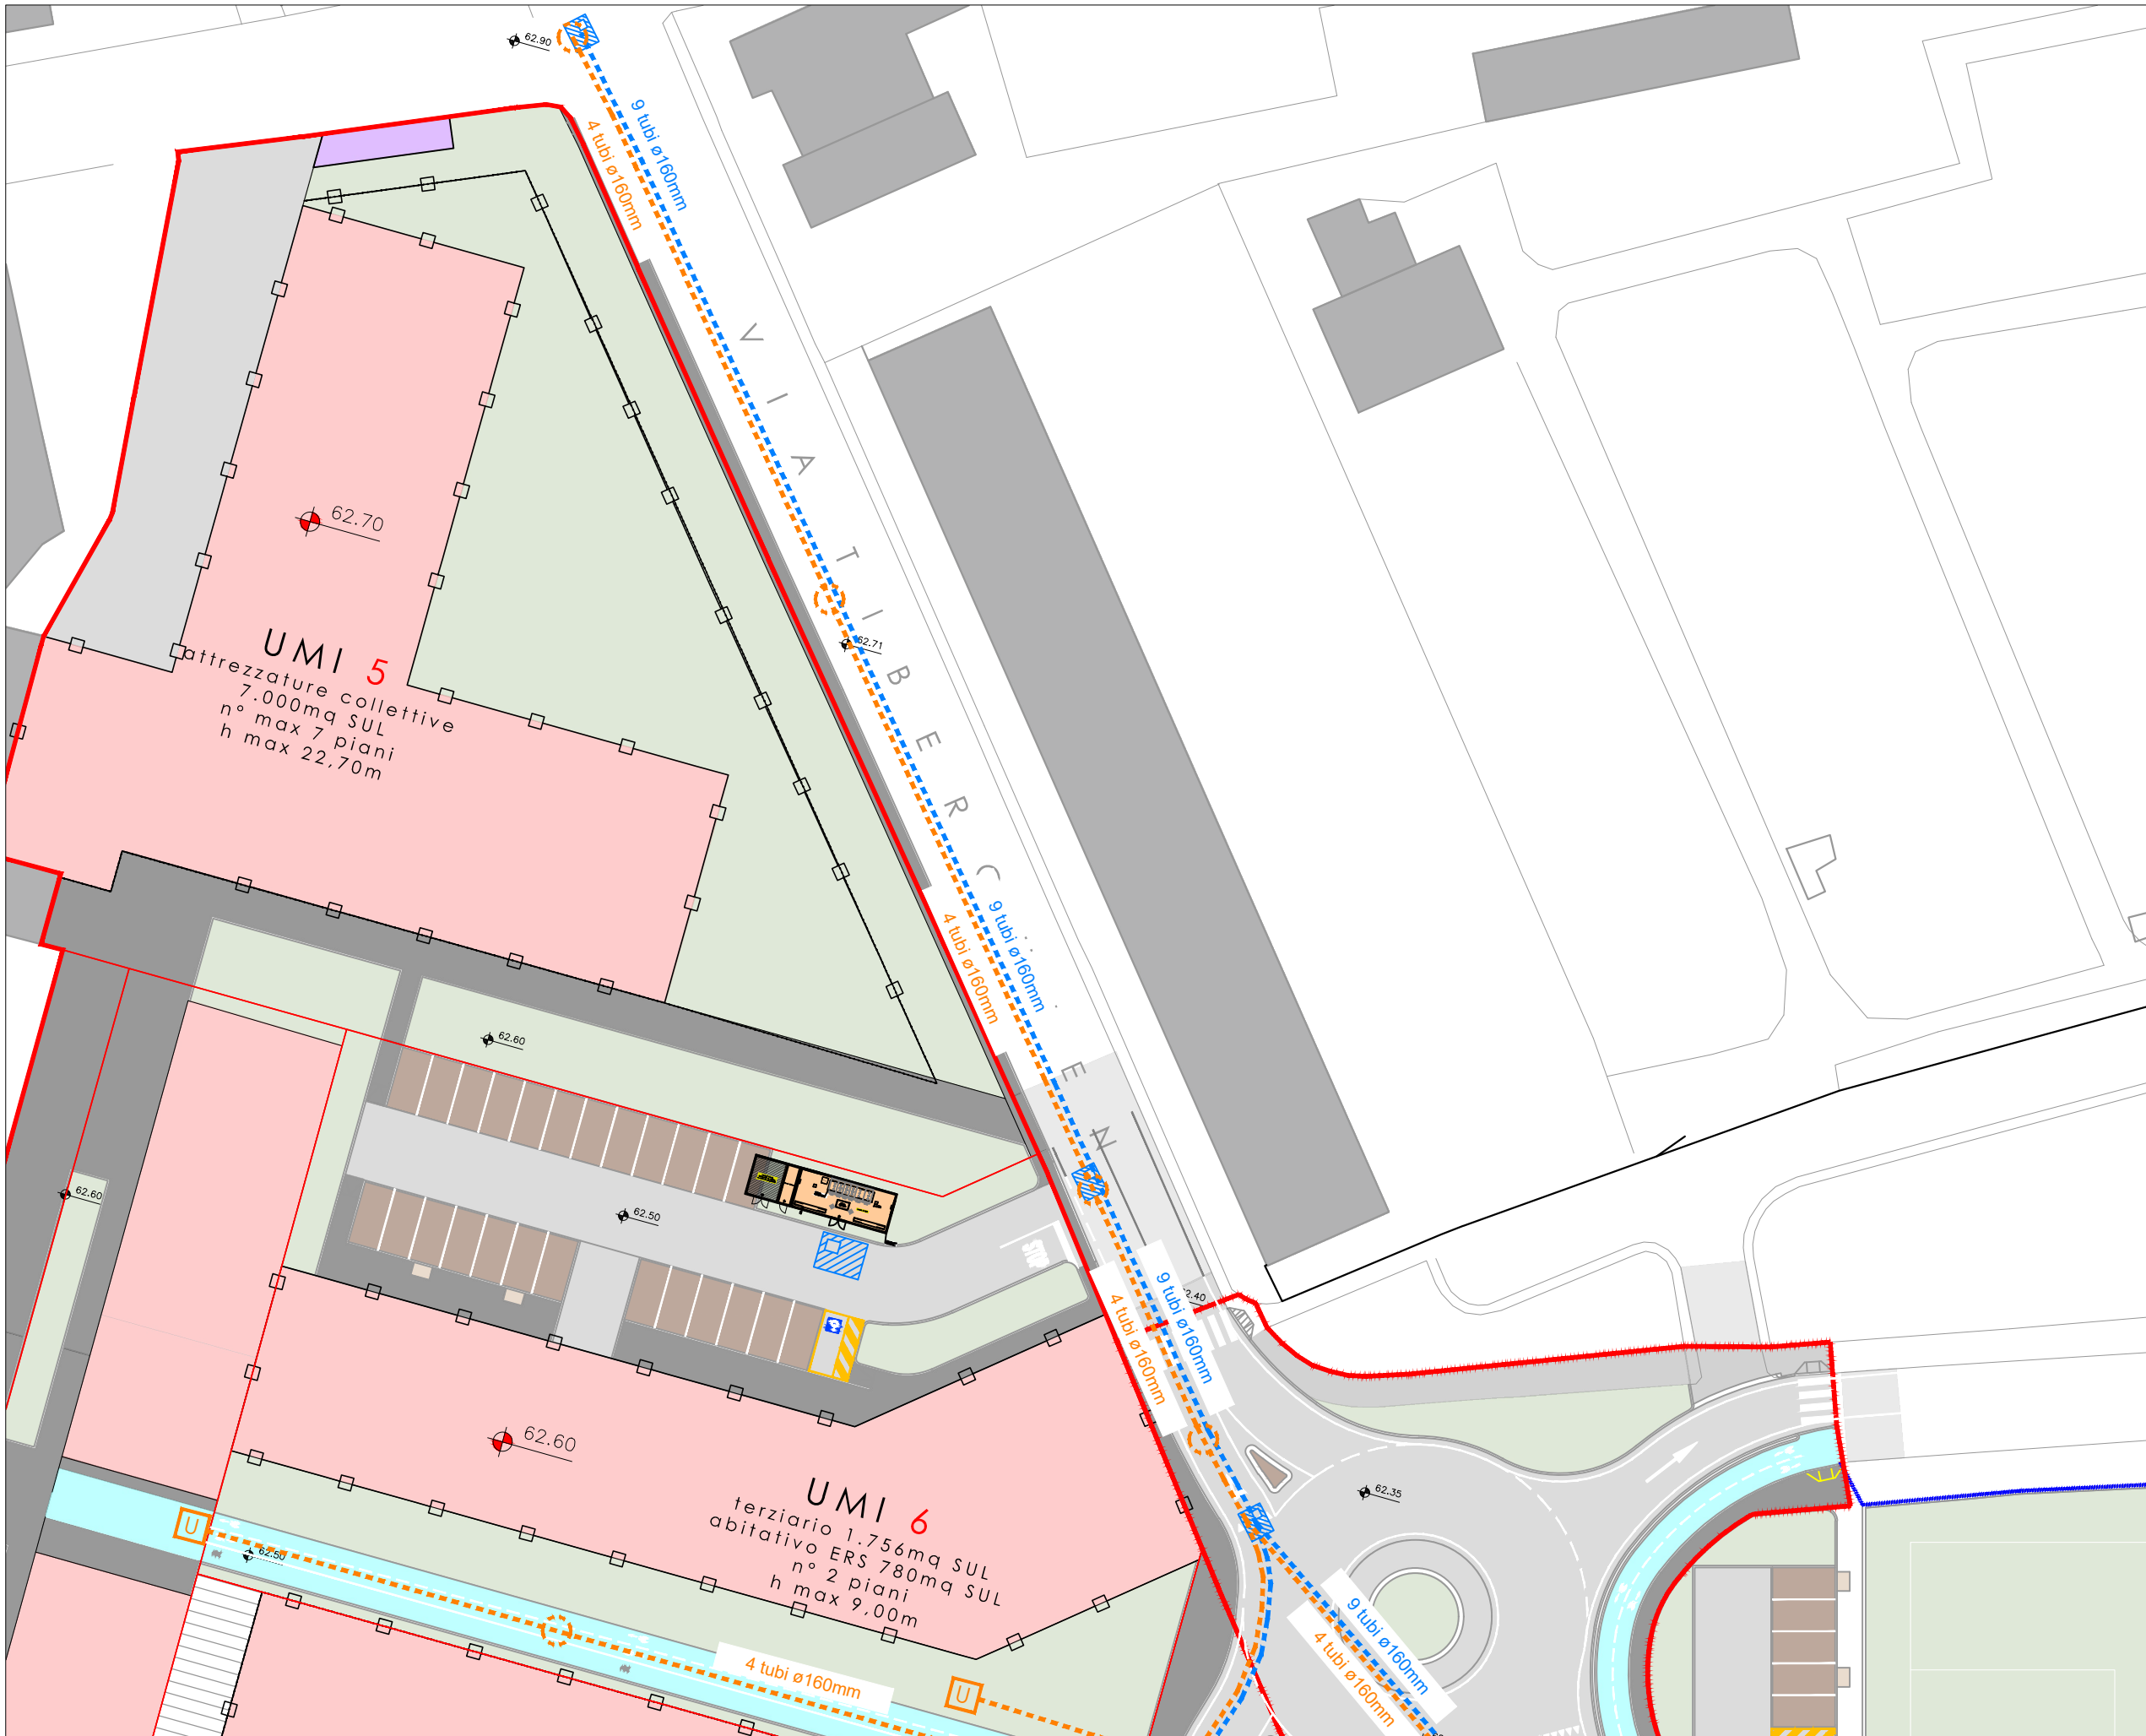



- LEGENDA**
- DELIMITAZIONE AMBITO PUA
 - DELIMITAZIONE AMPLIAMENTO AMBITO PUA
 - OPERE EXTRA AMBITO
- RETI DI PROGETTO - ELETTRICA MT**
- TUBAZIONE IN MEDIA TENSIONE
 - ⚡ CABINE DI TRASFORMAZIONE
 - ⚡ CABINE DI TRASFORMAZIONE FUTURA FORNITURA PRIVATA
 - ⚡ CAMERETTA GIUNTI MT
 - ⚡ POZZETTO PASSANTE MT
 - U UTENZA MT
- RETI DI PROGETTO - ELETTRICA BT**
- TUBAZIONE IN BASSA TENSIONE
 - ⚡ POZZETTO BT
 - U UTENZA BT
- NOTA: SCAVI FUORI DALL'AMBITO PUA DI COMPETENZA DELL'ENTE DISTRIBUTORE*

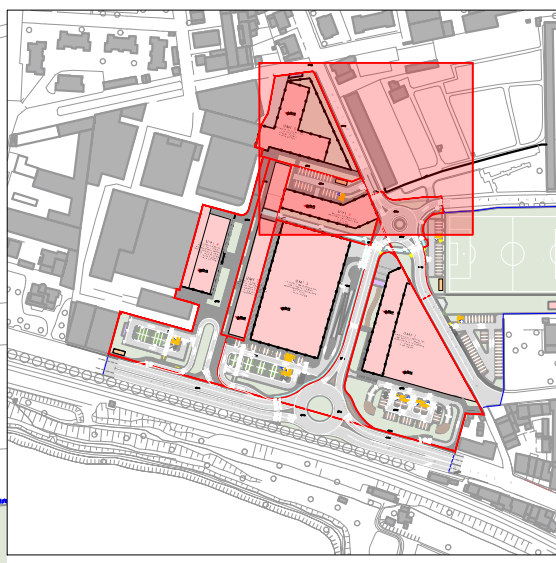

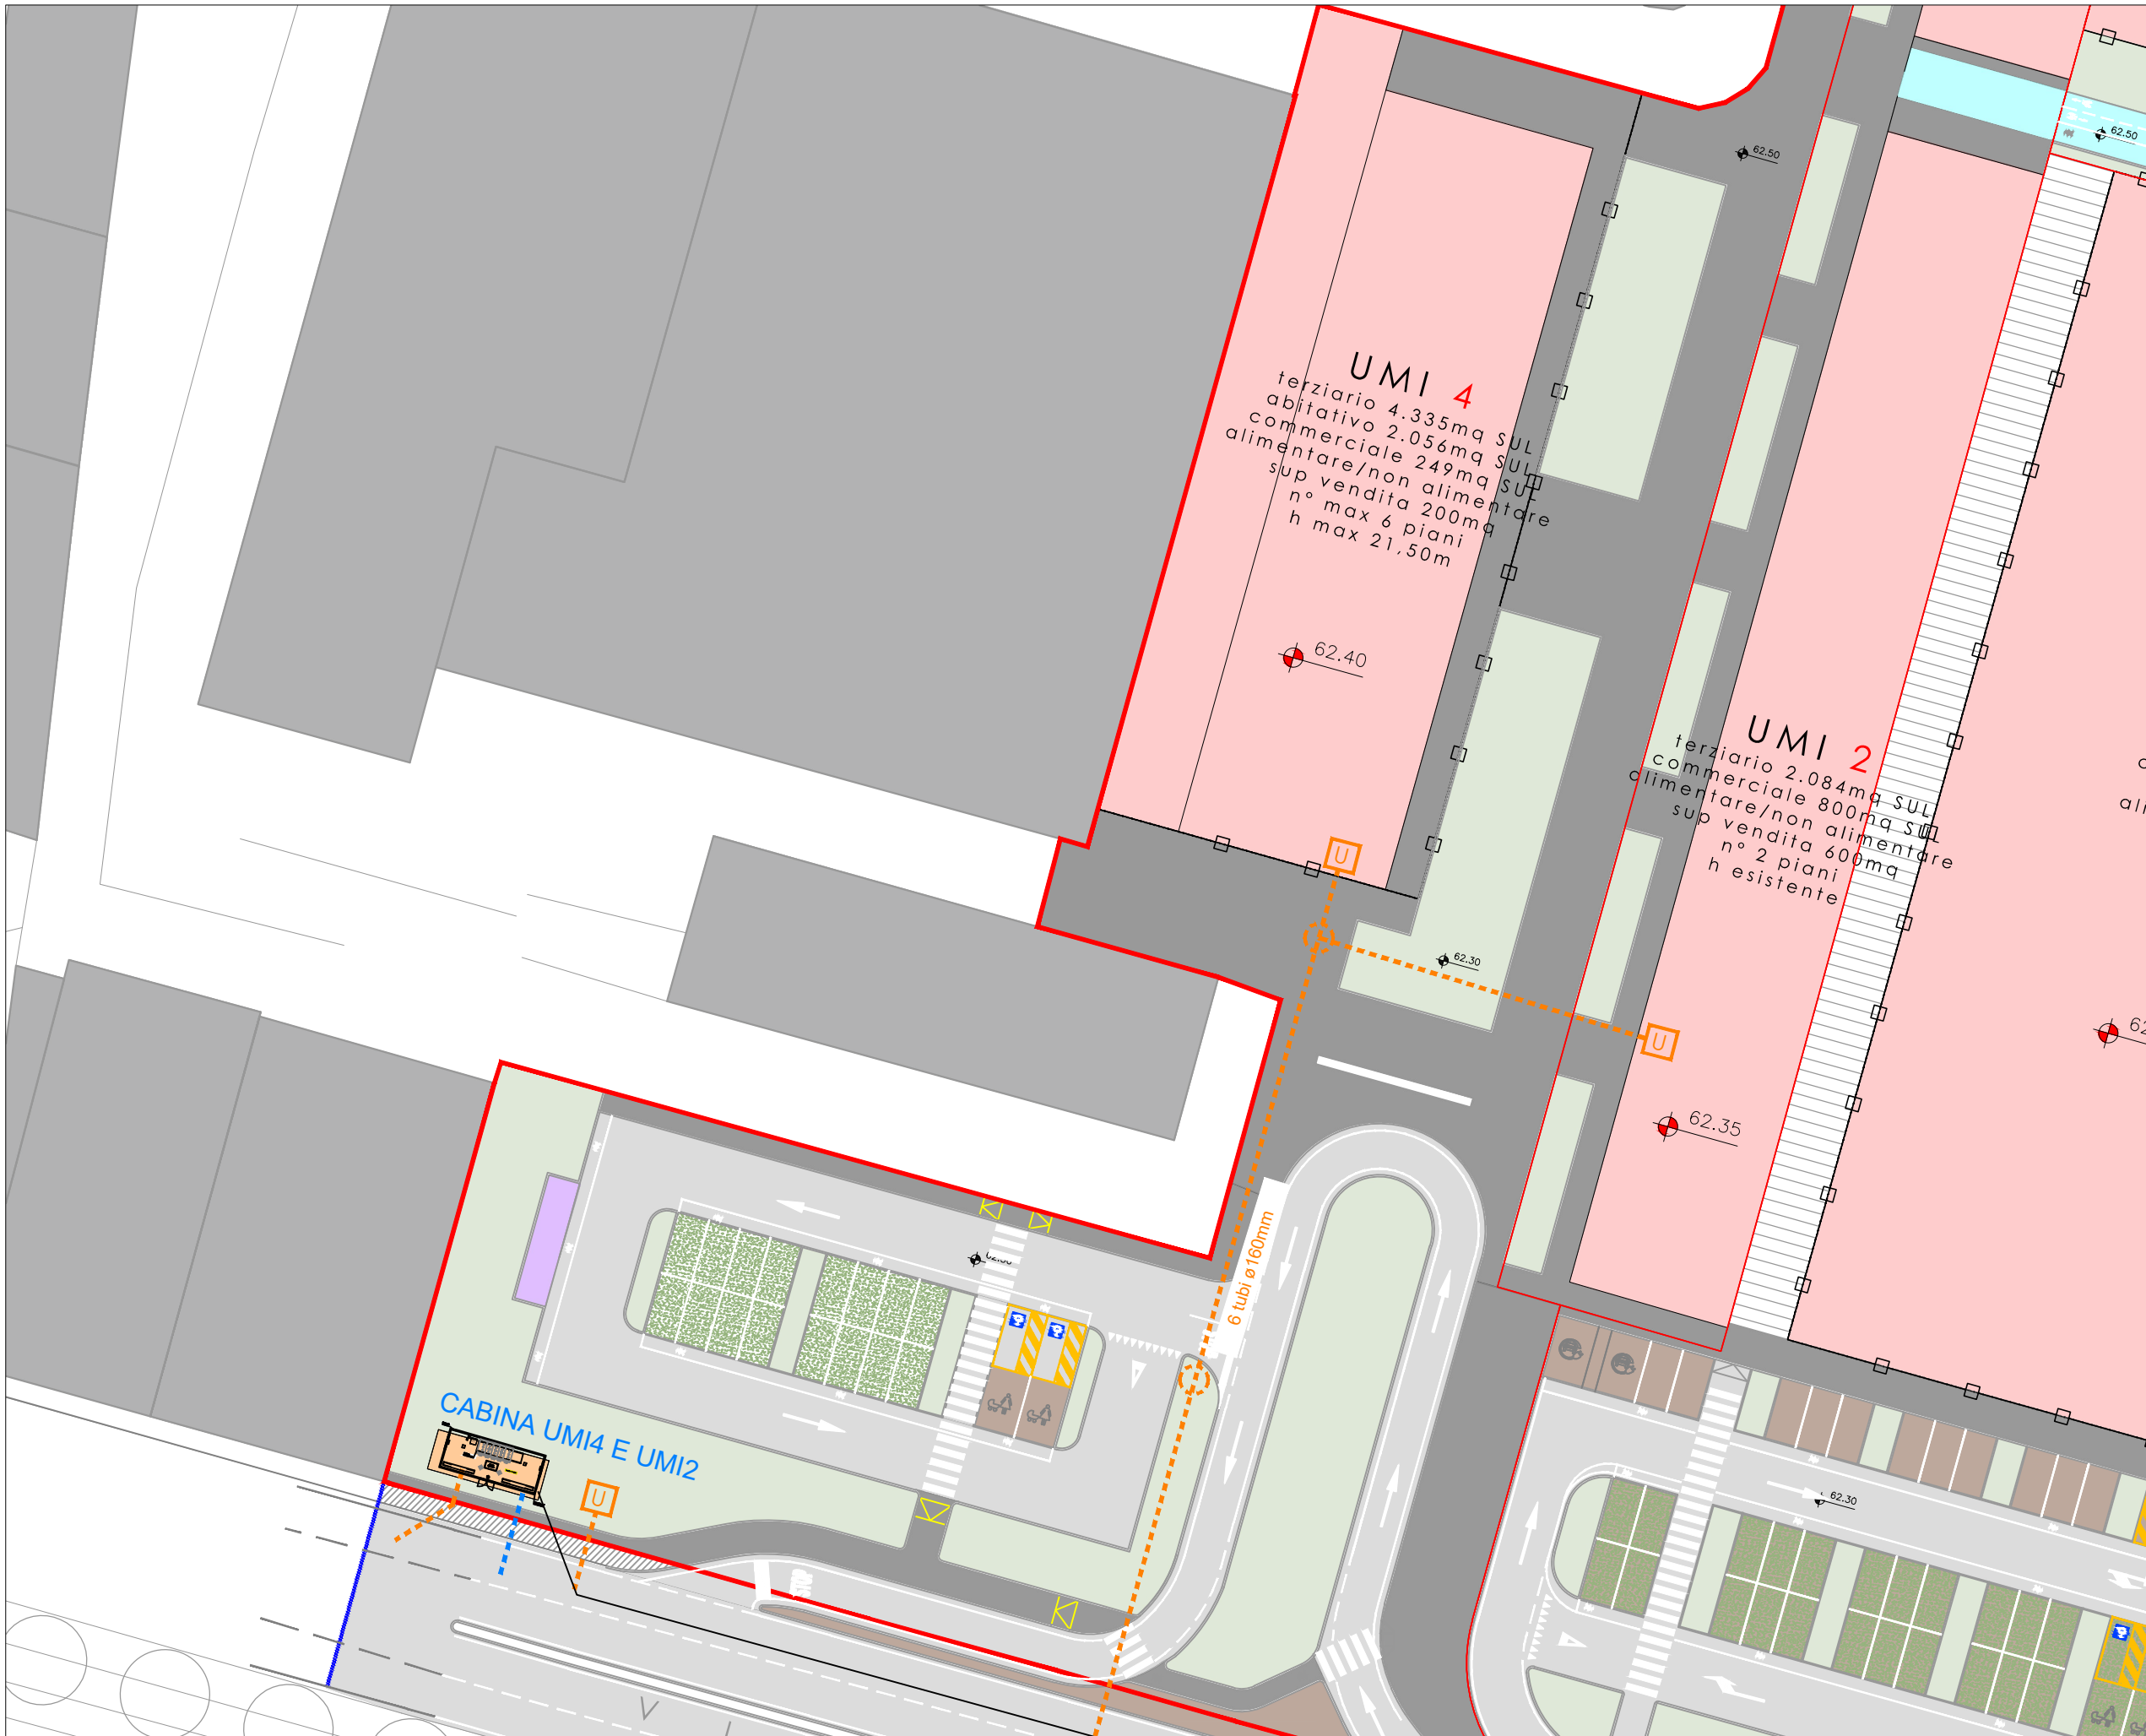

- LEGENDA**
- DELIMITAZIONE AMBITO PUA
 - DELIMITAZIONE AMPLIAMENTO AMBITO PUA
 - OPERE EXTRA AMBITO
- RETI DI PROGETTO - ELETTRICA MT**
- TUBAZIONE IN MEDIA TENSIONE
 - CABINE DI TRASFORMAZIONE
 - CABINE DI TRASFORMAZIONE FUTURA FORNITURA PRIVATA
 - CAMERETTA GIUNTI MT
 - POZZETTO PASSANTE MT
 - UTENZA MT
- RETI DI PROGETTO - ELETTRICA BT**
- TUBAZIONE IN BASSA TENSIONE
 - POZZETTO BT
 - UTENZA BT
- NOTA: SCAVI FUORI DALL'AMBITO PUA DI COMPETENZA DELL'ENTE DISTRIBUTORE**

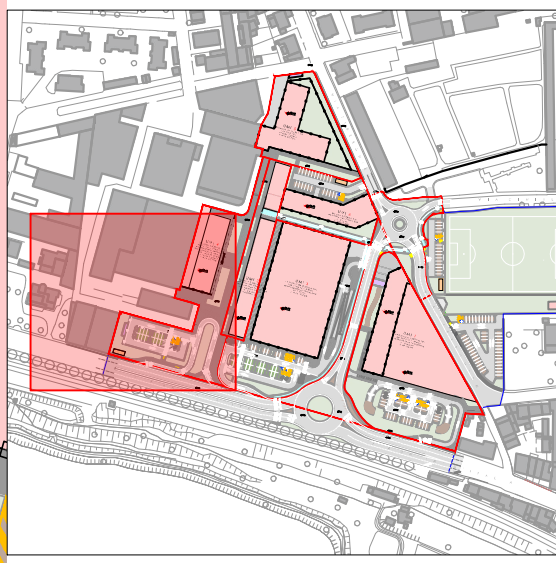

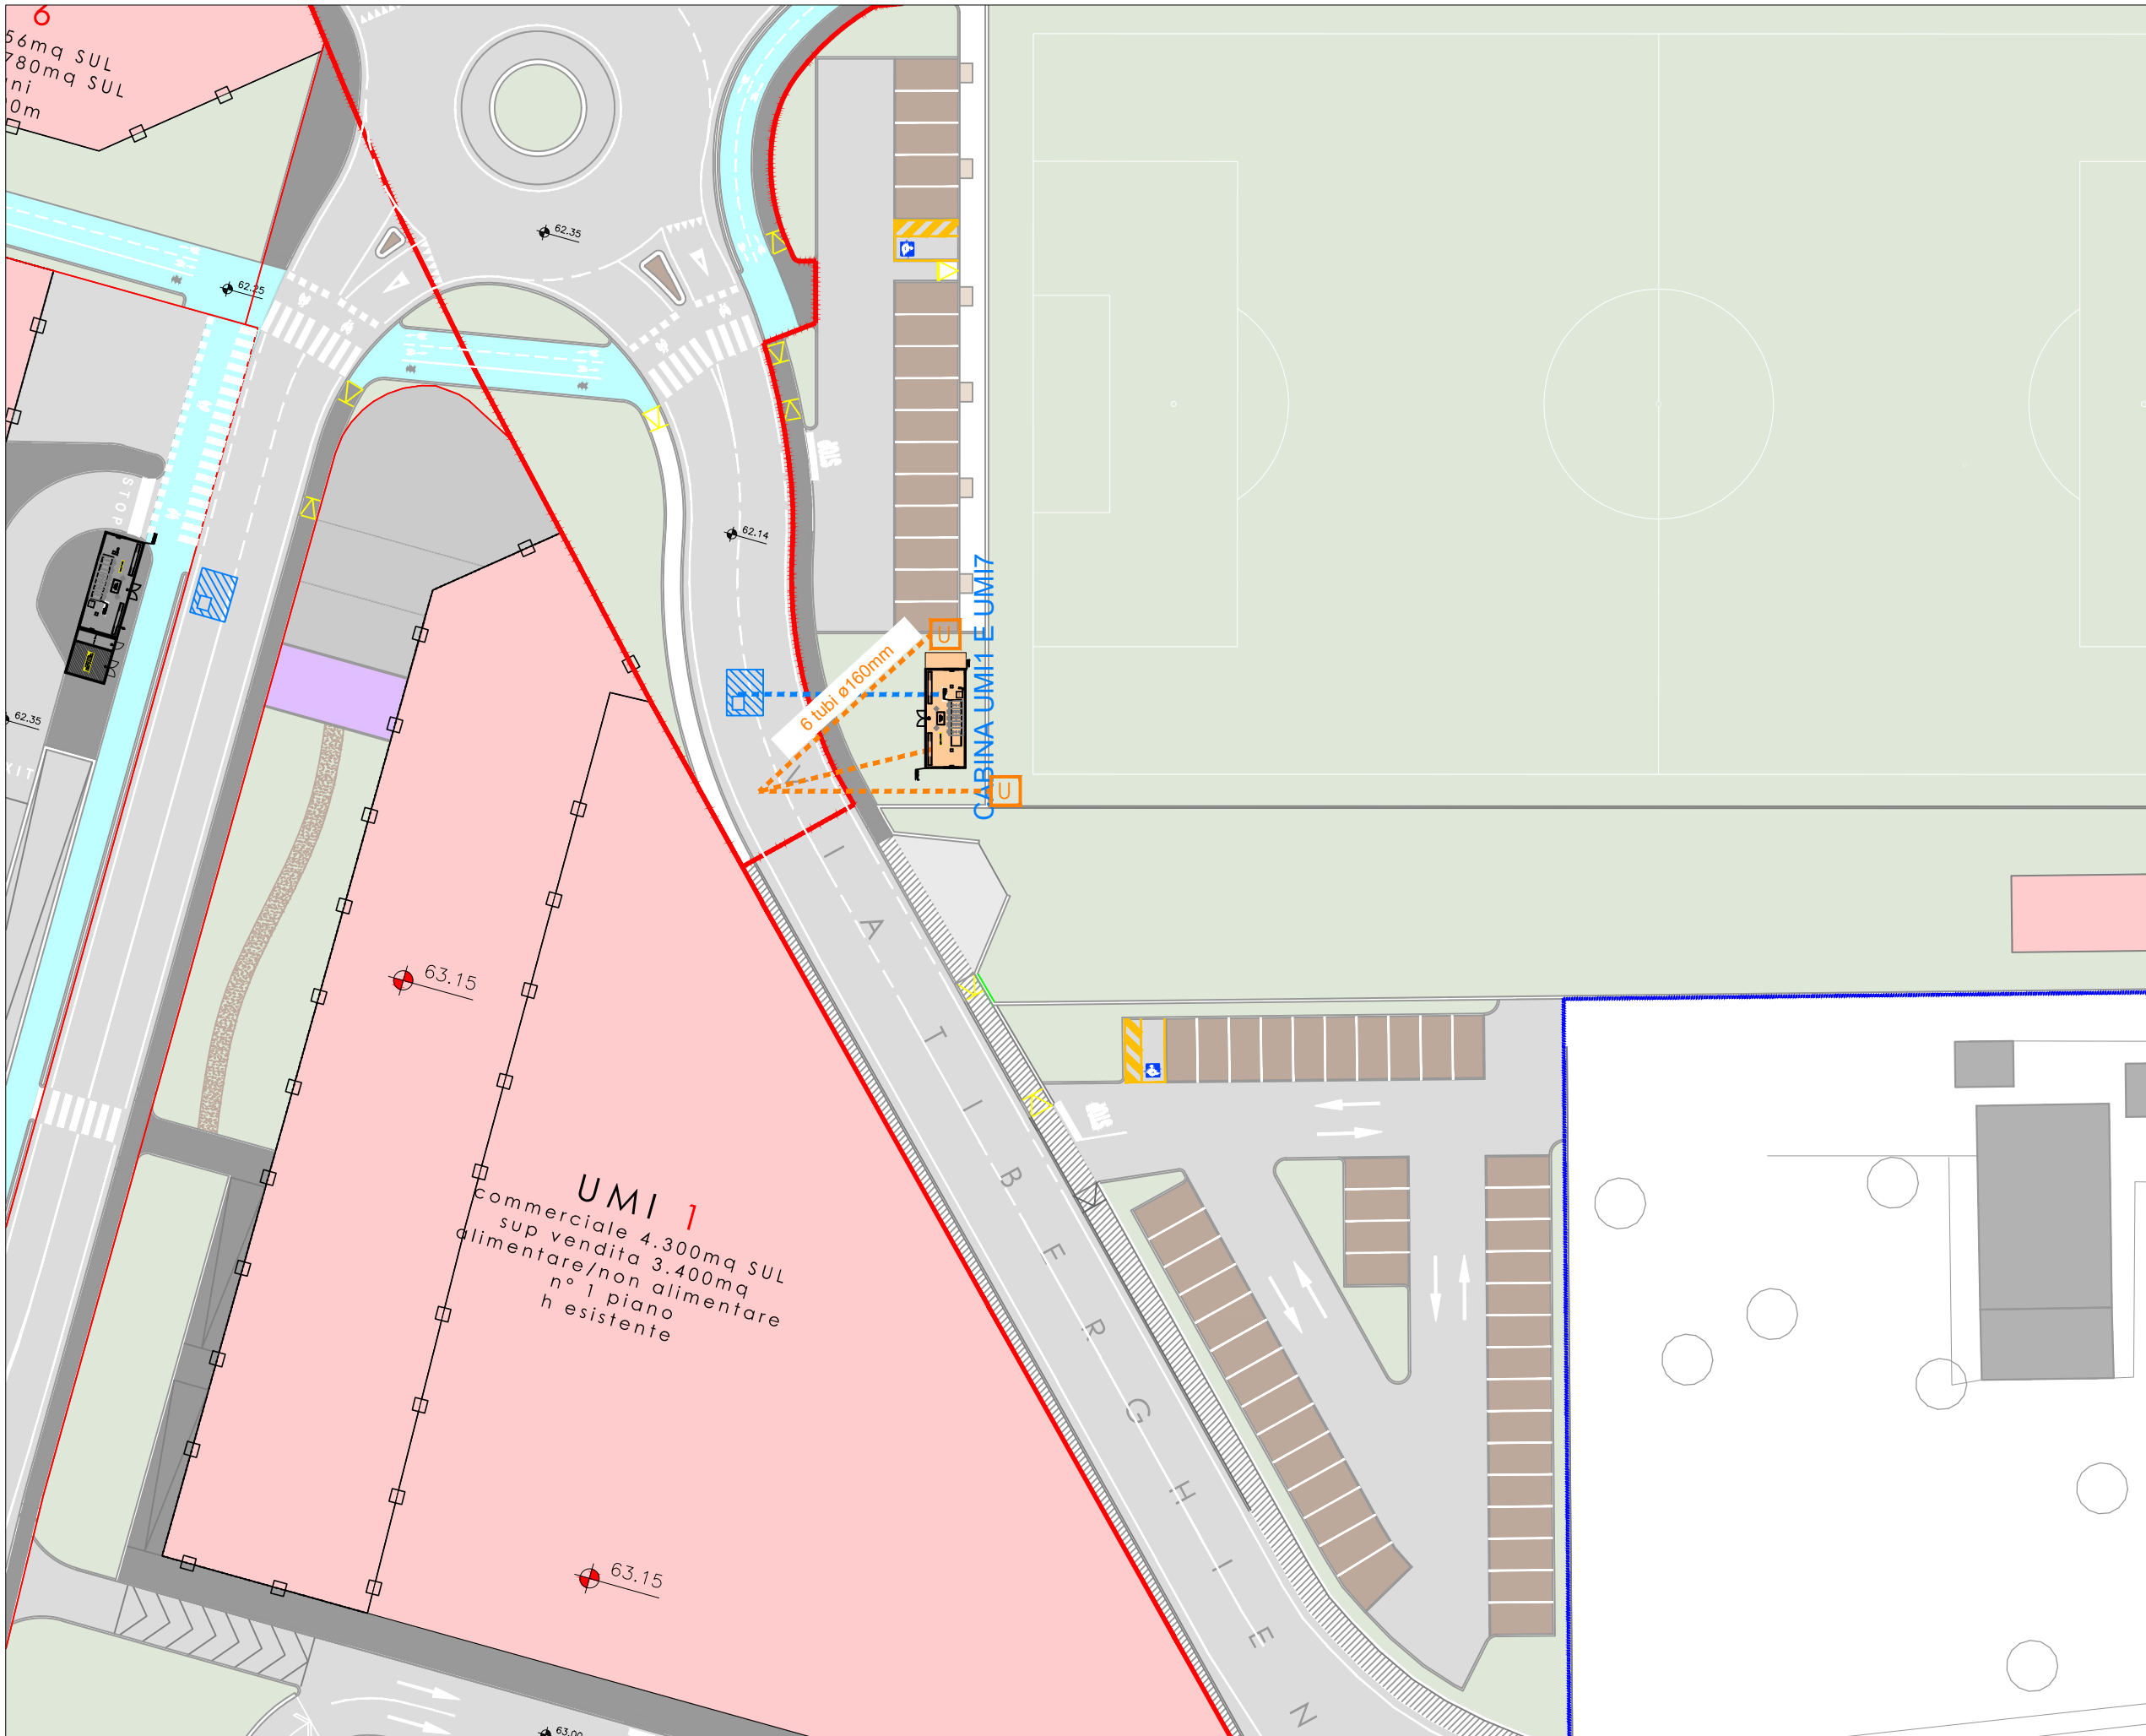

LEGENDA

- DELIMITAZIONE AMBITO PUA
- DELIMITAZIONE AMPLIAMENTO AMBITO PUA
- OPERE EXTRA AMBITO

RETI DI PROGETTO - ELETTRICA MT

- TUBAZIONE IN MEDIA TENSIONE
- CABINE DI TRASFORMAZIONE
- CABINE DI TRASFORMAZIONE FUTURA FORNITURA PRIVATA
- CAMERETTA GIUNTI MT
- POZZETTO PASSANTE MT
- UTENZA MT

RETI DI PROGETTO - ELETTRICA BT

- TUBAZIONE IN BASSA TENSIONE
- POZZETTO BT
- UTENZA BT

NOTA: SCAVI FUORI DALL'AMBITO PUA DI COMPETENZA DELL'ENTE DISTRIBUTORE

6
56mq SUL
780mq SUL
ni
0m

UMI 1
commerciale 4.300mq SUL
sup vendita 3.400mq
alimentare/non alimentare
n° 1 piano
h esistente

6 tubi ø160mm

CABINA UMI1 E UMI7



LEGENDA

- DELIMITAZIONE AMBITO PUA
- DELIMITAZIONE AMPLIAMENTO AMBITO PUA
- OPERE EXTRA AMBITO



RETI DI PROGETTO - ELETTRICA MT

- TUBAZIONE IN MEDIA TENSIONE
- CABINE DI TRASFORMAZIONE
- CABINE DI TRASFORMAZIONE FUTURA FORNITURA PRIVATA
- CAMERETTA GIUNTI MT
- POZZETTO PASSANTE MT
- UTENZA MT


RETI DI PROGETTO - ELETTRICA BT

- TUBAZIONE IN BASSA TENSIONE
- POZZETTO BT
- UTENZA BT


NOTA: SCAVI FUORI DALL'AMBITO PUA DI COMPETENZA DELL'ENTE DISTRIBUTORE

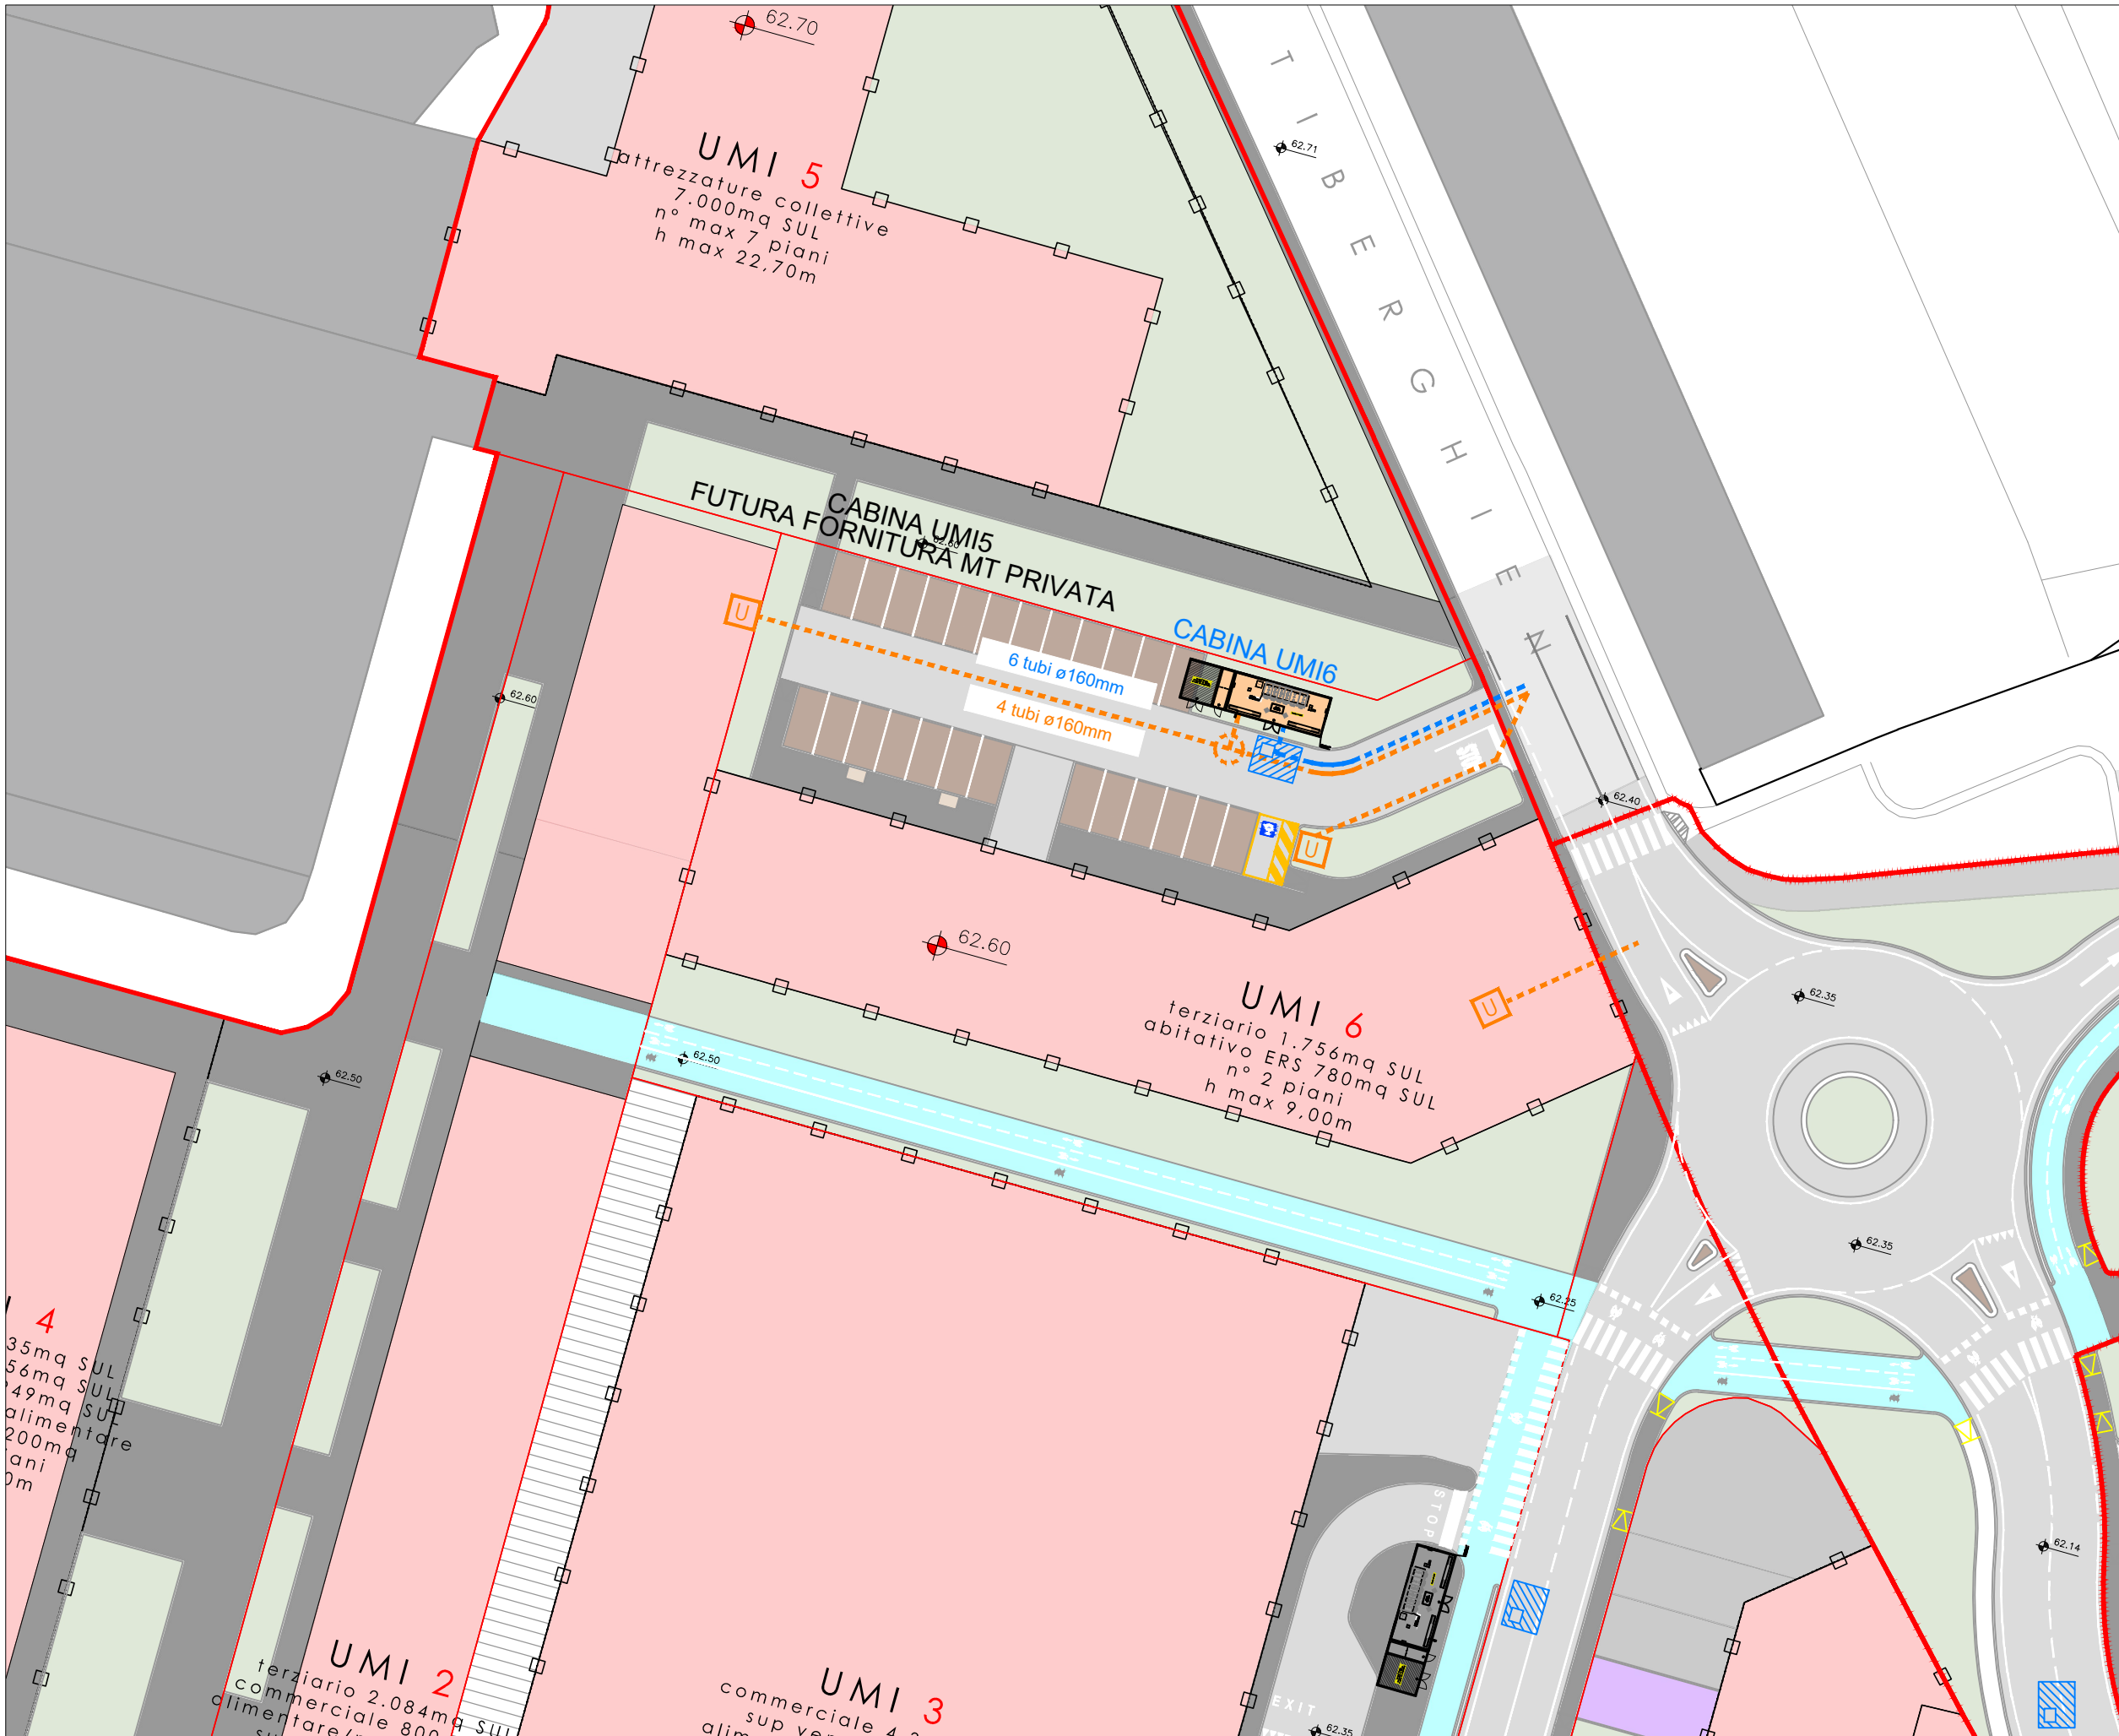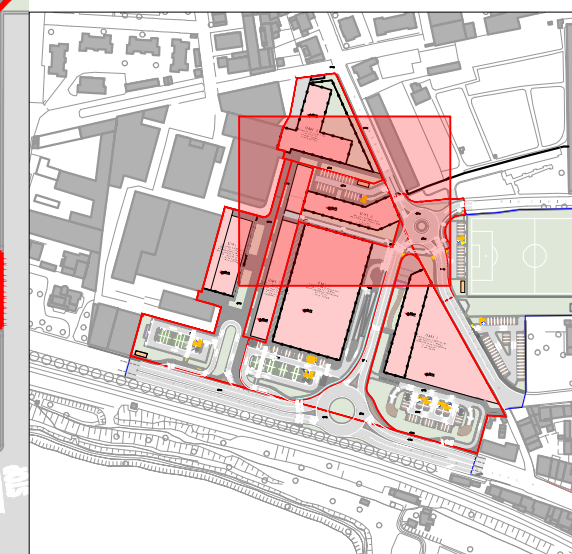


7.3. Cavidotto per linee elettriche di Bassa Tensione o per le Telecomunicazioni su area non asfaltata

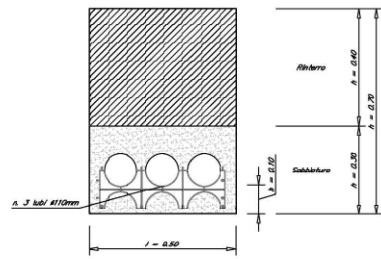


7.2. Cavidotto per linee elettriche di Bassa e Media Tensione su area asfaltata

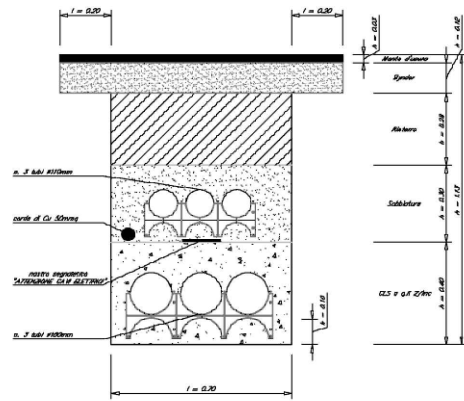

7.1. Cavidotto per linee elettriche di Bassa e Media Tensione su area non asfaltata

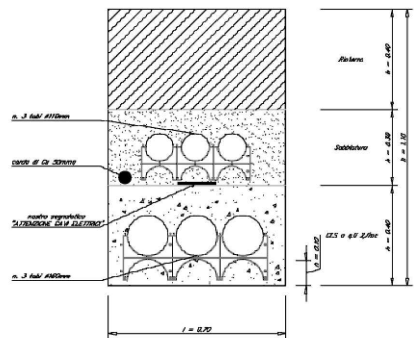


7.7. Selve in PVC a due e tre gole doppie per tubazioni diametro 110mm

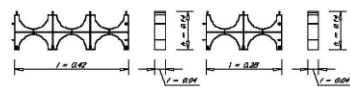


N.B.: Le misure sono espresse in m

7.8. Selve in PVC a due gole doppie per tubazioni diametro 160mm

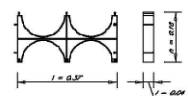


N.B.: Le misure sono espresse in m


7.6. Cavidotto per linee elettriche di Illuminazione Pubblica su area asfaltata

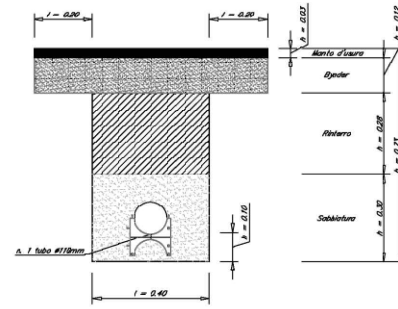


7.5. Cavidotto per linee elettriche di Illuminazione Pubblica su area non asfaltata

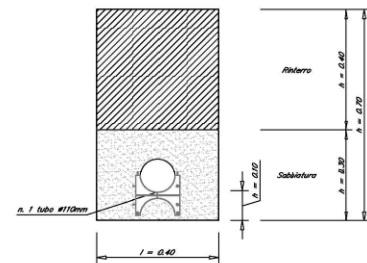

7.4. Cavidotto per linee elettriche di Bassa Tensione o per le Telecomunicazioni su area asfaltata

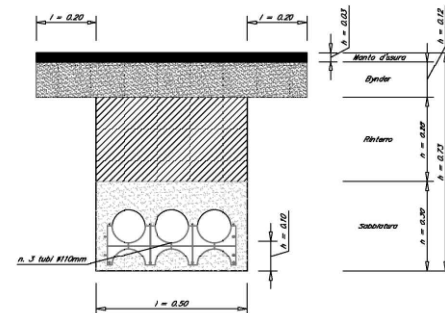


PARTICOLARE CAMERETTA PASSANTE

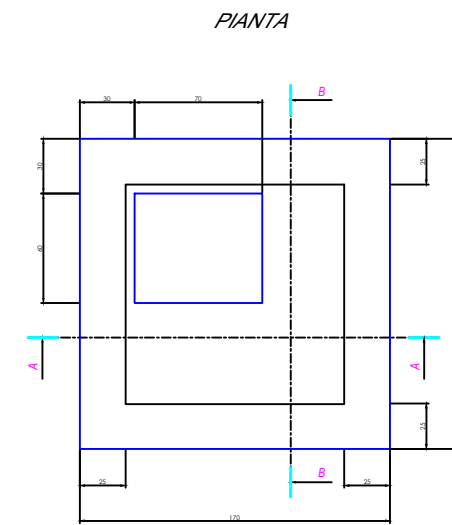


SEZ. A - A




SEZ. B - B

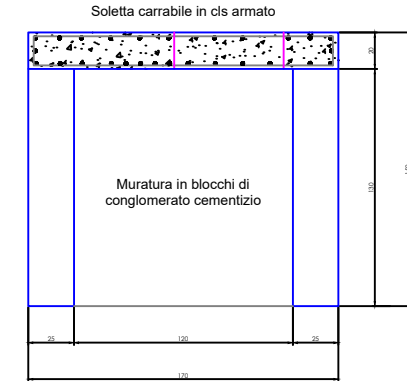


PARTICOLARE CAMERETTA GIUNTI

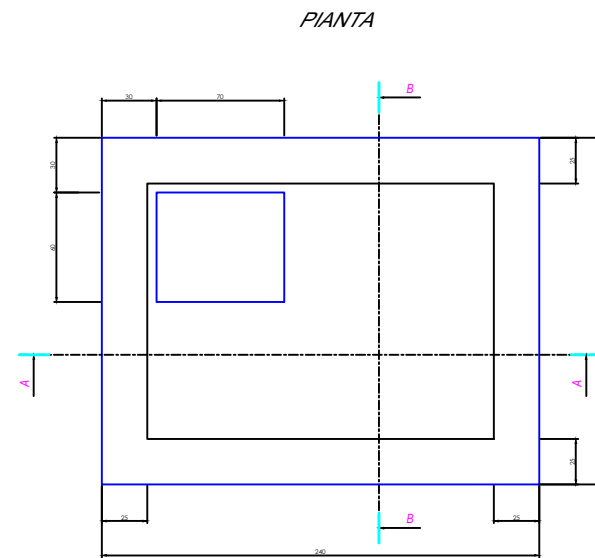


SEZ. A - A

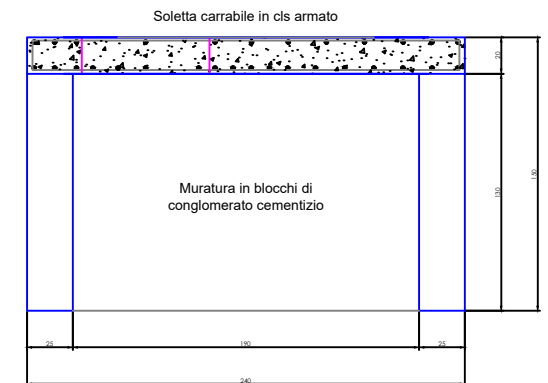


SEZ. B - B

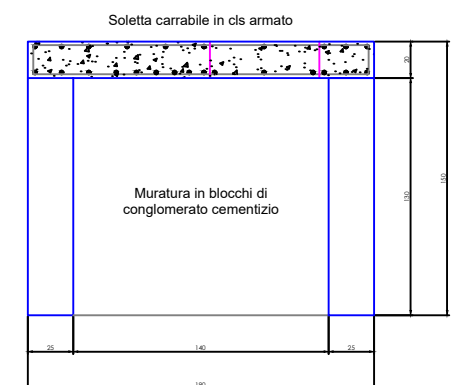



PROSPETTO FRONTALE

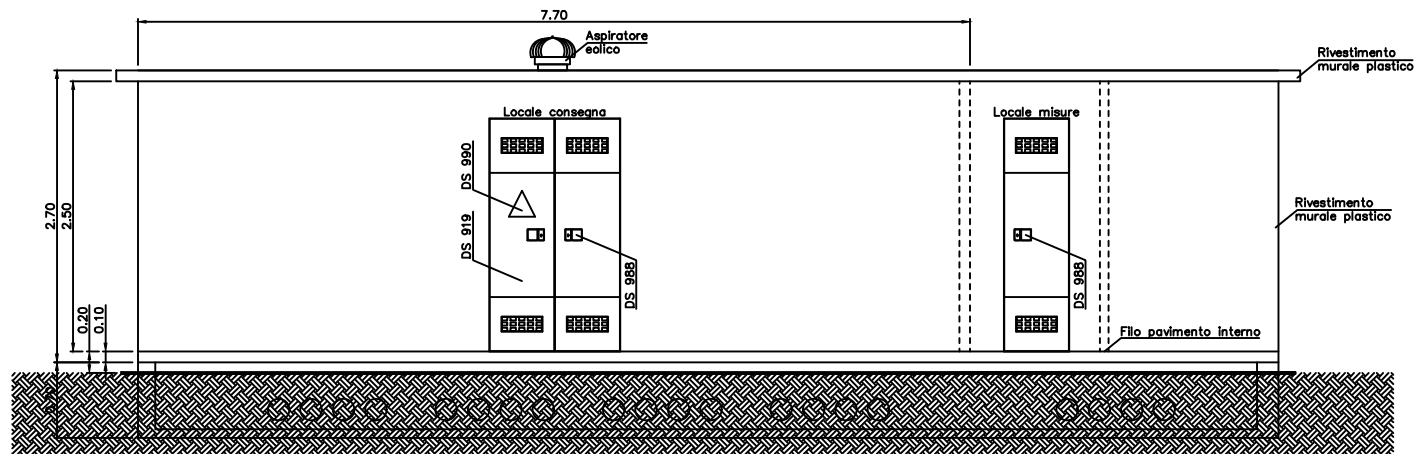

PROSPETTO FRONTALE

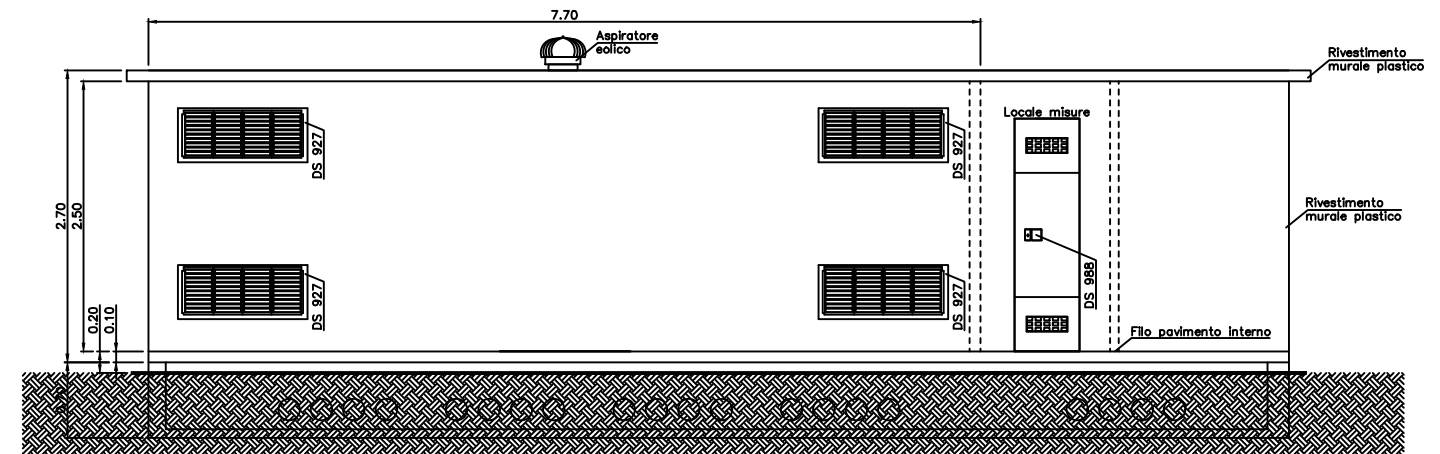


PIANTA VASCA DI FONDAZIONE

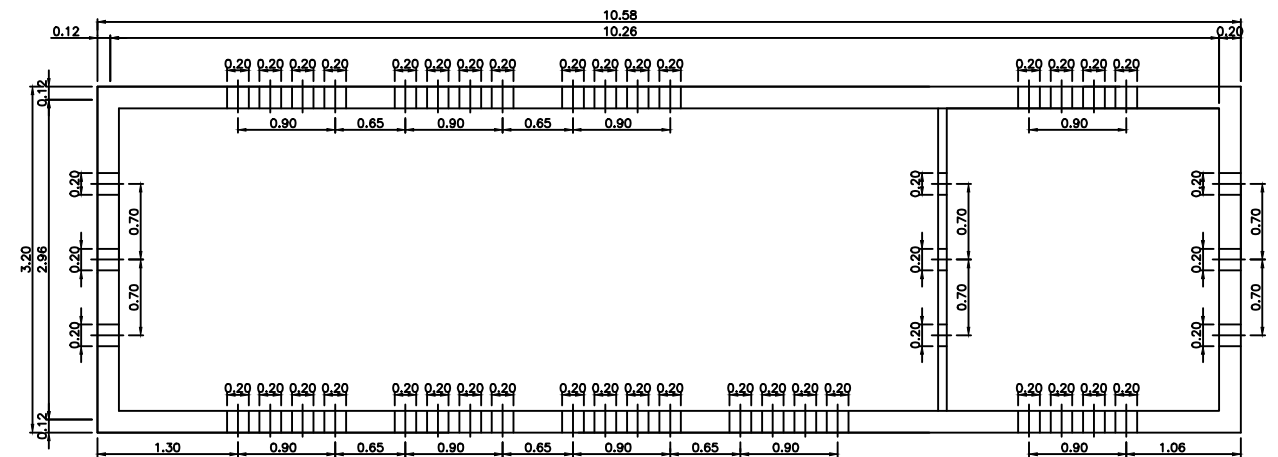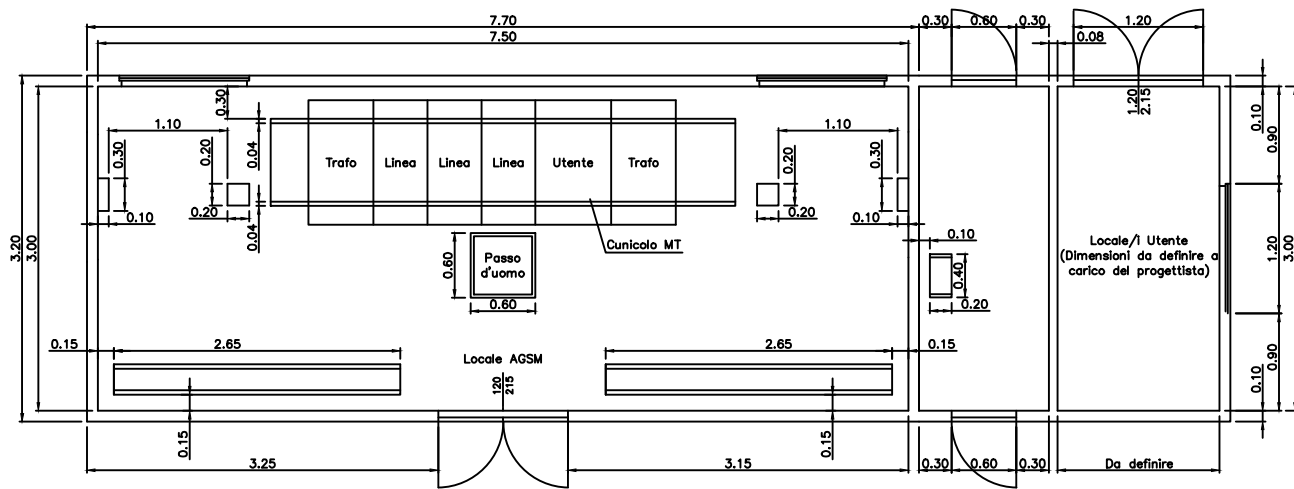

PRESCRIZIONI TECNICHE PER LA FORNITURA
E POSA DI CABINA ELETTRICA DI
DISTRIBUZIONE SECONDARIA TIPO BOX
URBANO

IMPIANTO DI TERRA INTERNO

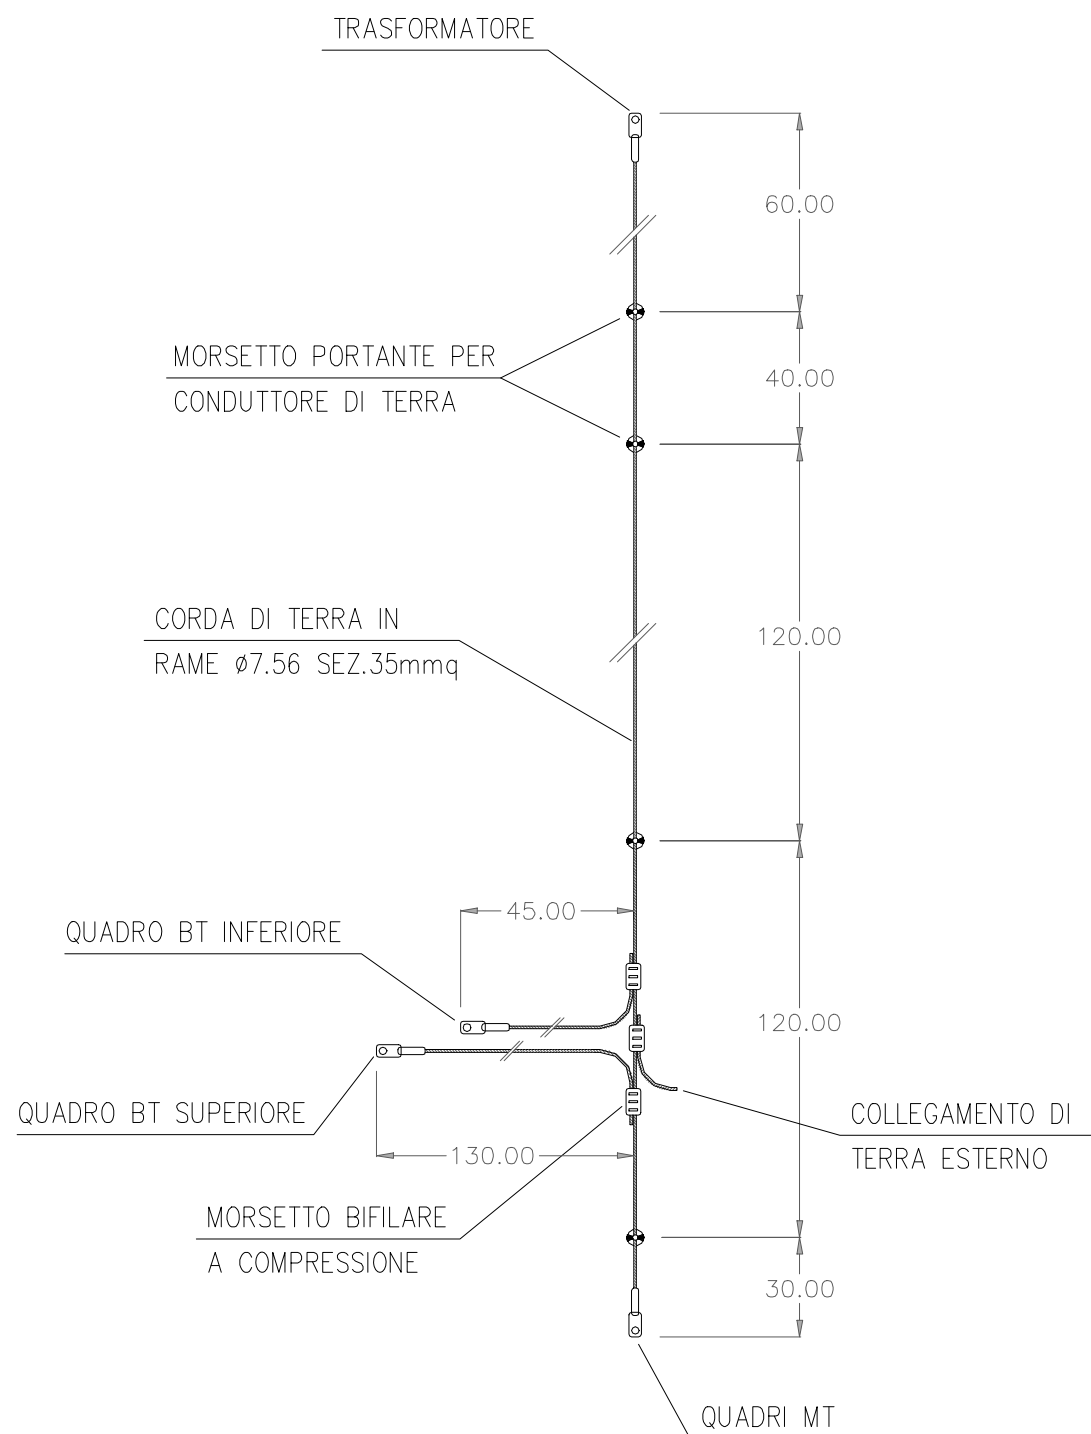

PRESCRIZIONI TECNICHE PER LA FORNITURA
E POSA DI CABINA ELETTRICA DI
DISTRIBUZIONE SECONDARIA TIPO BOX
URBANO

IMPIANTO DI TERRA ESTERNO

