





LEGENDA	
	DELIMITAZIONE AMBITO PUA
	DELIMITAZIONE AMPLIAMENTO AMBITO PUA
	OPERE EXTRA AMBITO

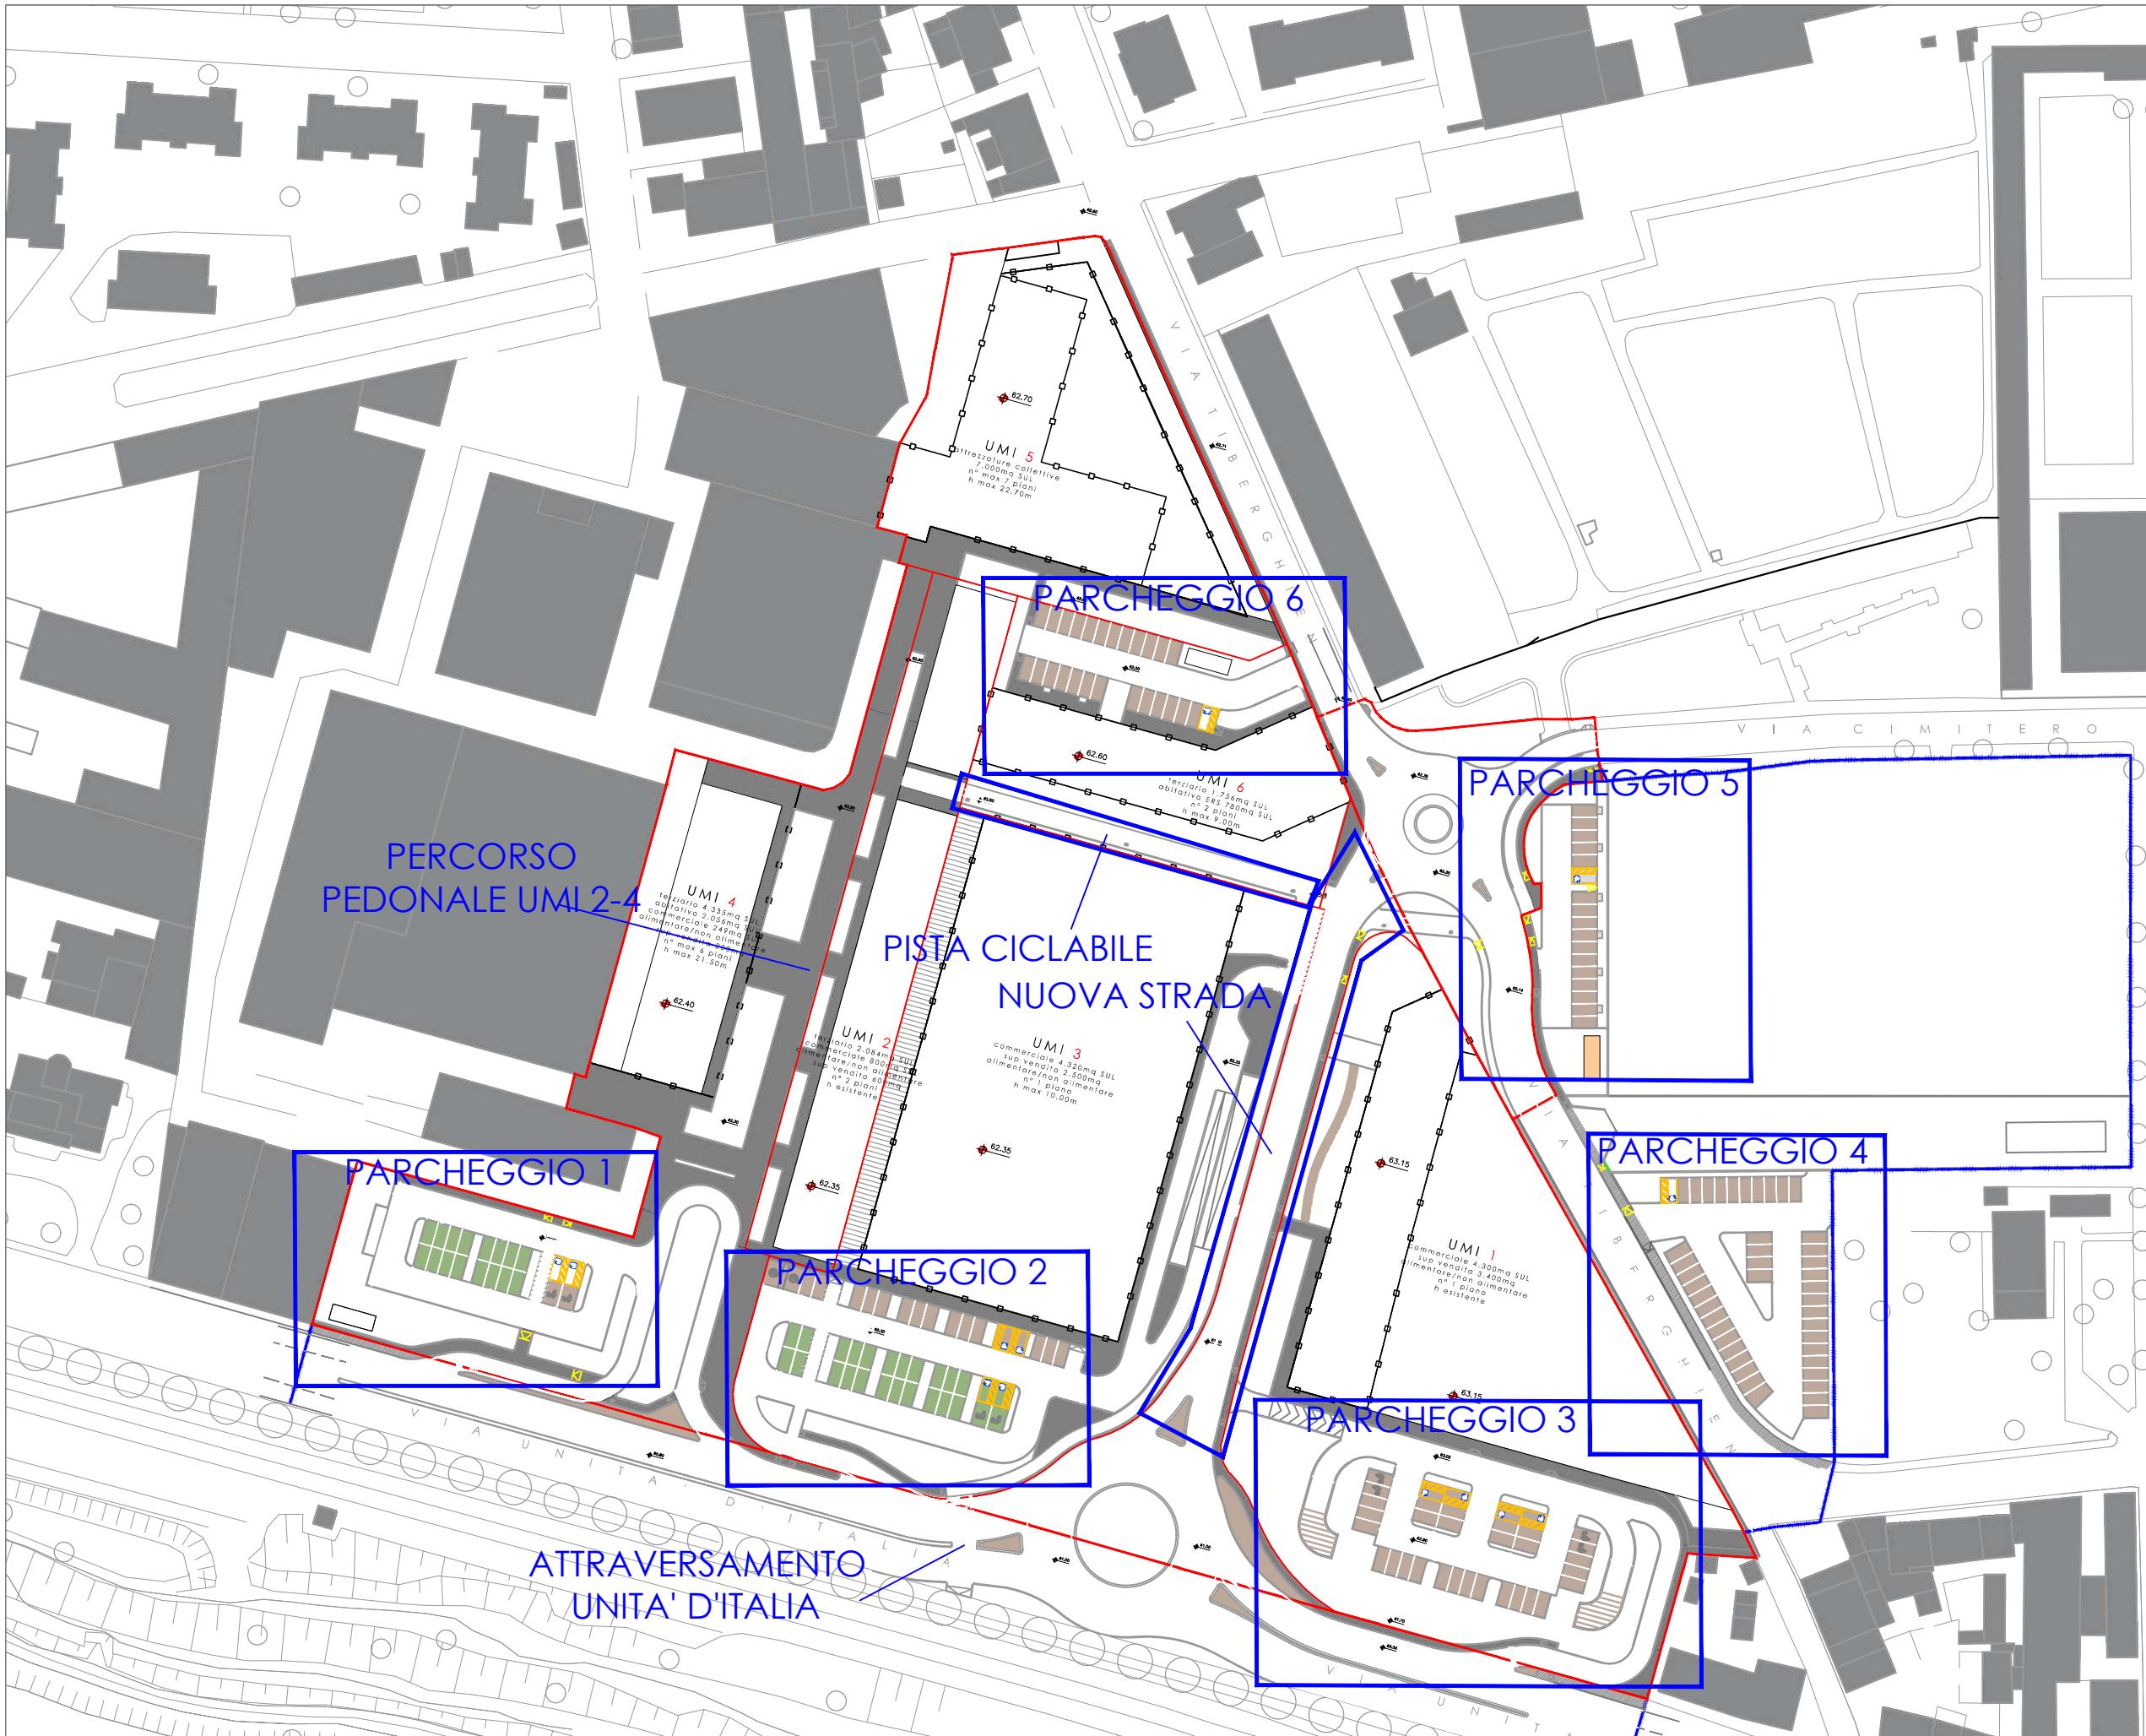

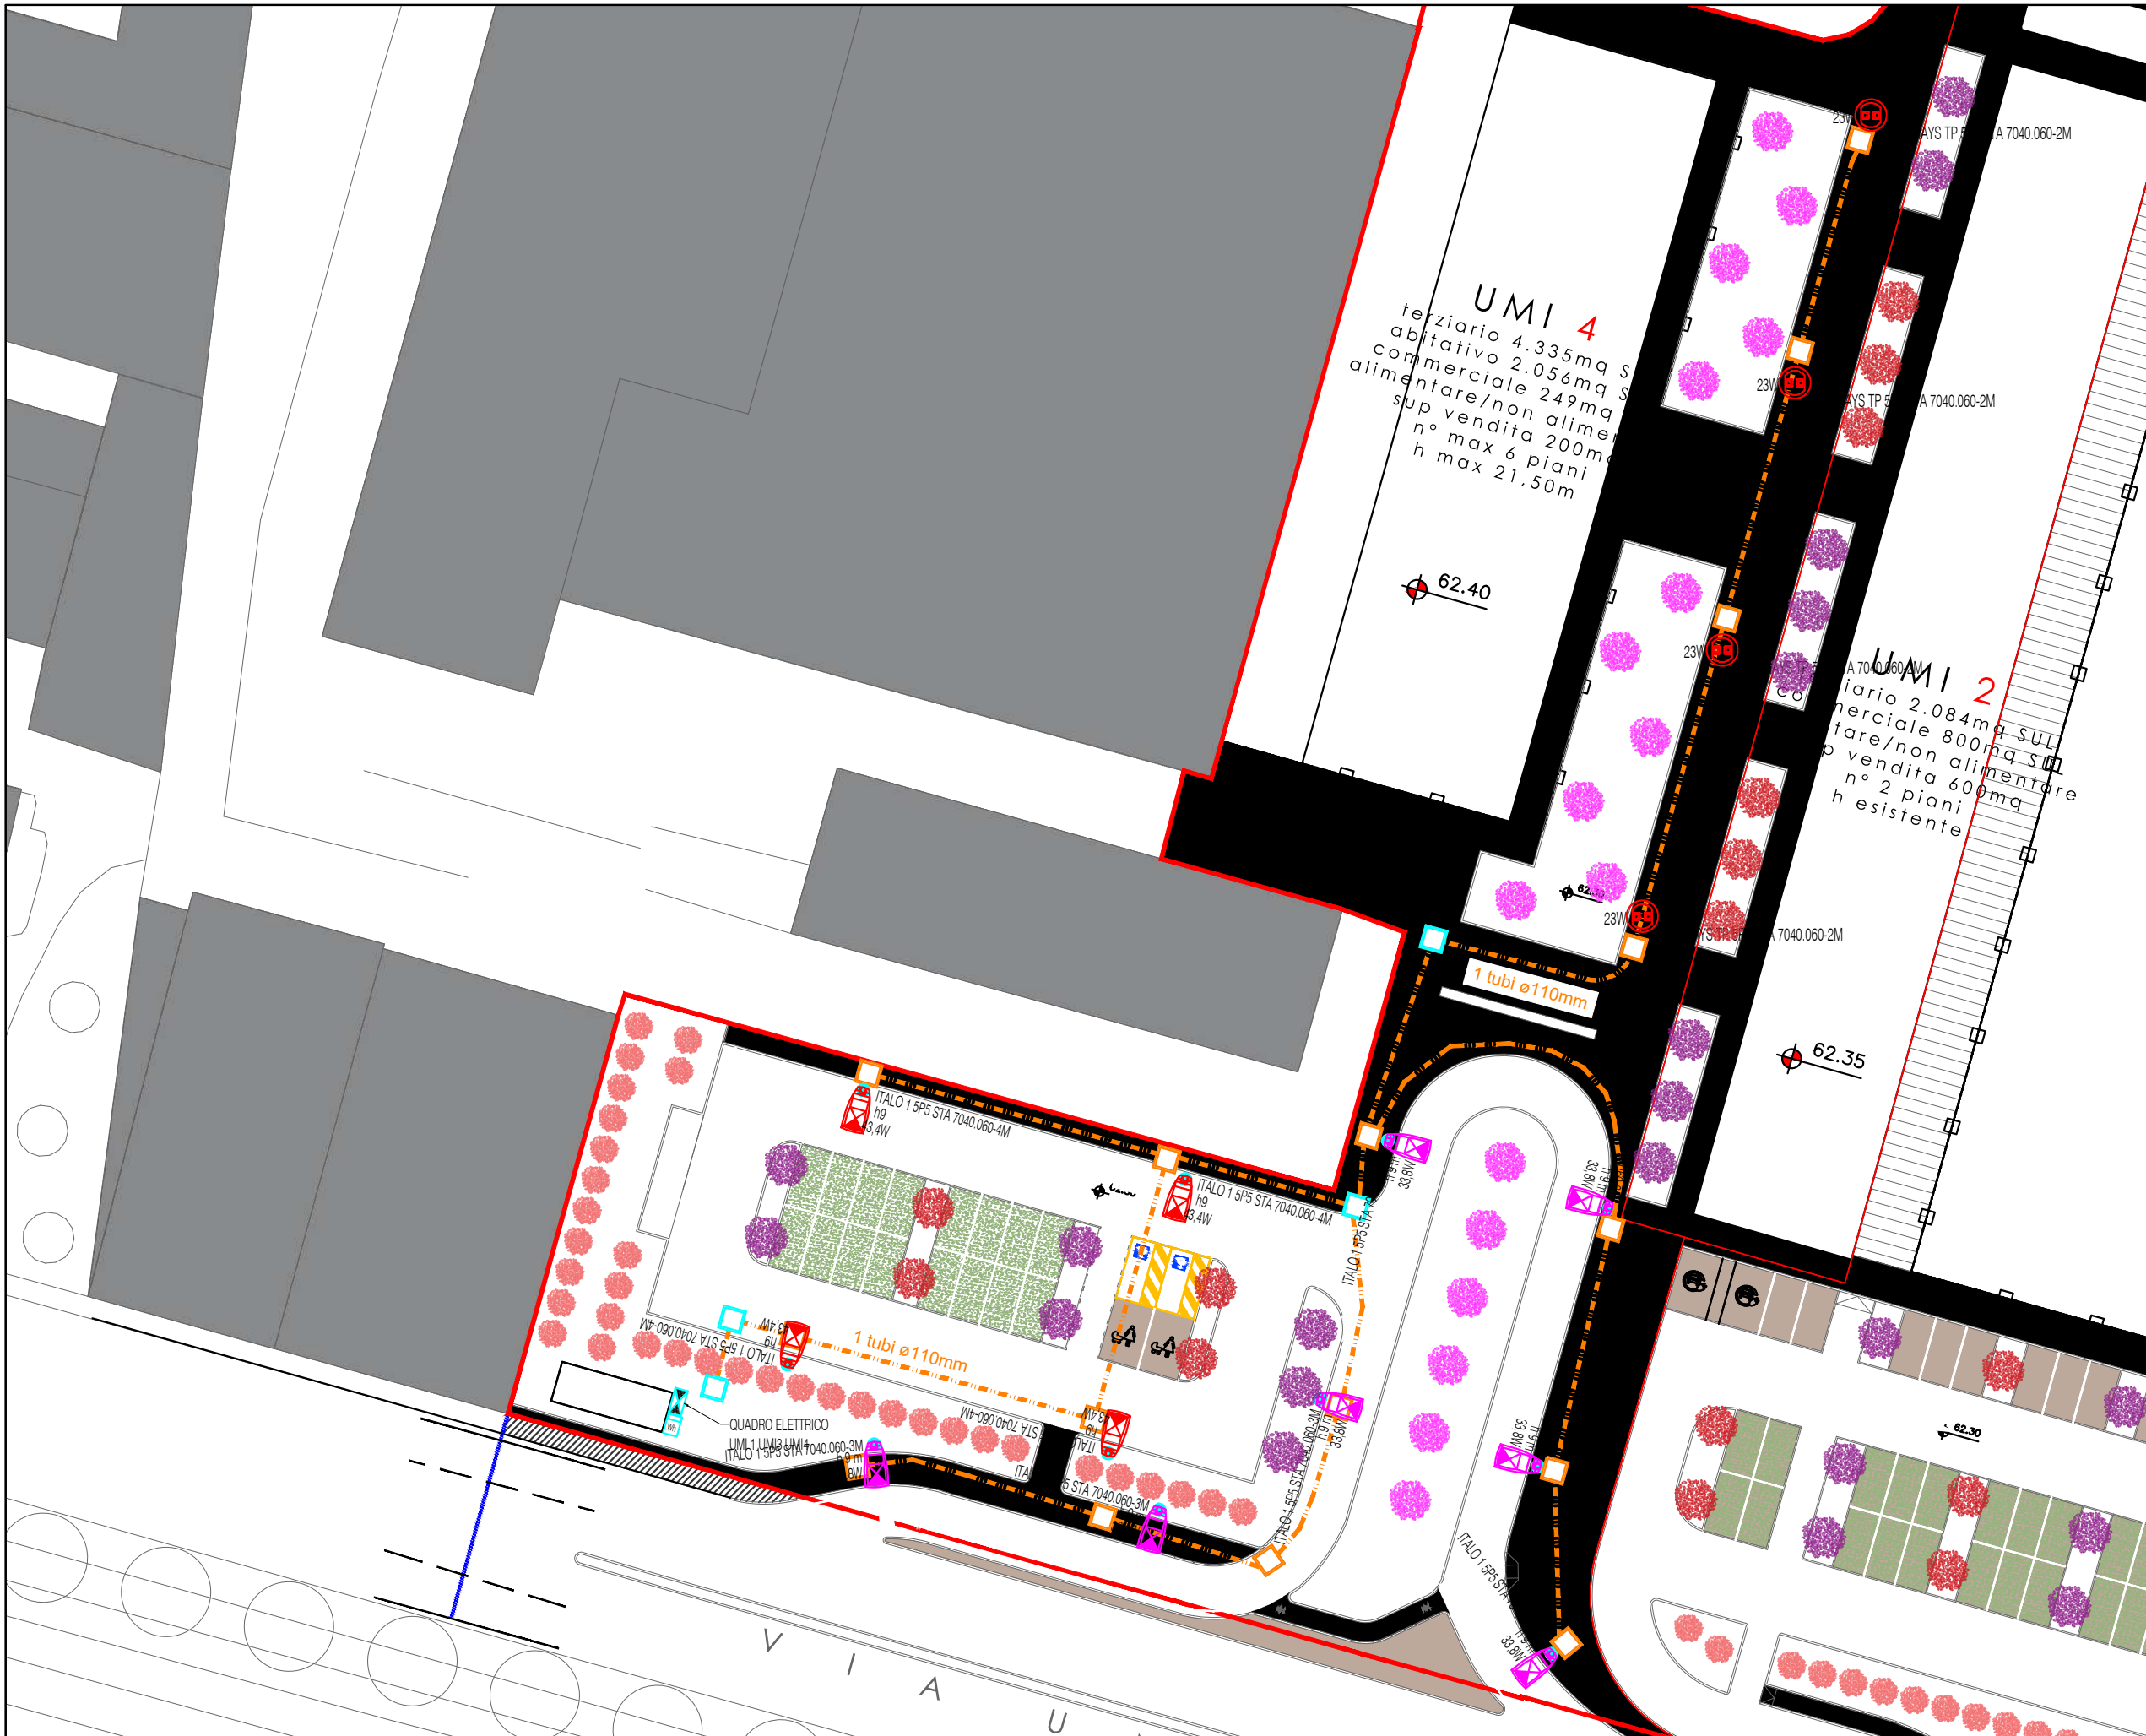


- LEGENDA**
- DELIMITAZIONE AMBITO PUA
  - DELIMITAZIONE AMPLIAMENTO AMBITO PUA
  - OPERE EXTRA AMBITO
- RETI DI PROGETTO - ILLUMINAZIONE PUBBLICA**
- TUBAZIONE ILL. PUBBLICA DI PROGETTO 1xØ110mm
  - POZZETTO BT DI PROGETTO 400x400mm CON CHIUSINO IN GHISA MINIMO C250
  - POZZETTO BT DI PROGETTO 600x600mm CON CHIUSINO IN GHISA MINIMO C250
  - CONTATORE ENERGIA ELETTRICA
  - QUADRO PROTEZIONE LINEE ELETTRICHE UMI1, UMI3, UMI4
  - QUADRO PROTEZIONE LINEE ELETTRICHE PARCHEGGI, CESSIONI, UMI6
  - QUADRO PROTEZIONE LINEE ELETTRICHE CAMPO SPORTIVO
  - PALO CONICO IN ACC.ZN. H 9m
  - PALO CONICO IN ACC.ZN. H 9m CON SBRACCIO 2m
  - A&C - ECO RAYS TP 5P5 STA 7040.060-2M
  - A&C - ITALO 1 5P5 STA 7040.060-3M
  - A&C - ITALO 1 5P5 STA 7040.060-4M
  - A&C - ITALO 1 5P5 STA 7040.100-3M
  - A&C - ITALO 1 5P5 S05 7040.180-2M
  - A&C - ITALO 2 5P5 STA 7040.060-6M
  - A&C - ITALO 1 5P5 OP-SX 7040.180-1M
  - A&C - ITALO 1 5P5 OP-DX 7040.180-1M
  - A&C - ITALO 2 5P5 STA 7040.060-7M
  - TORREFARO H20m CON 5 PROIETTORI TIPO Thorn CHAMPION 935W

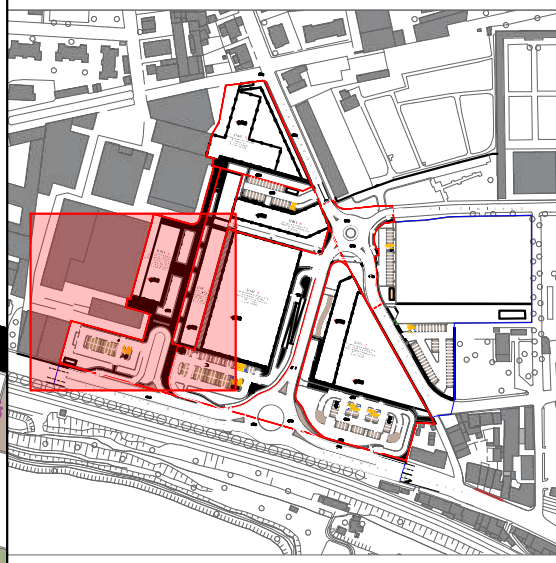


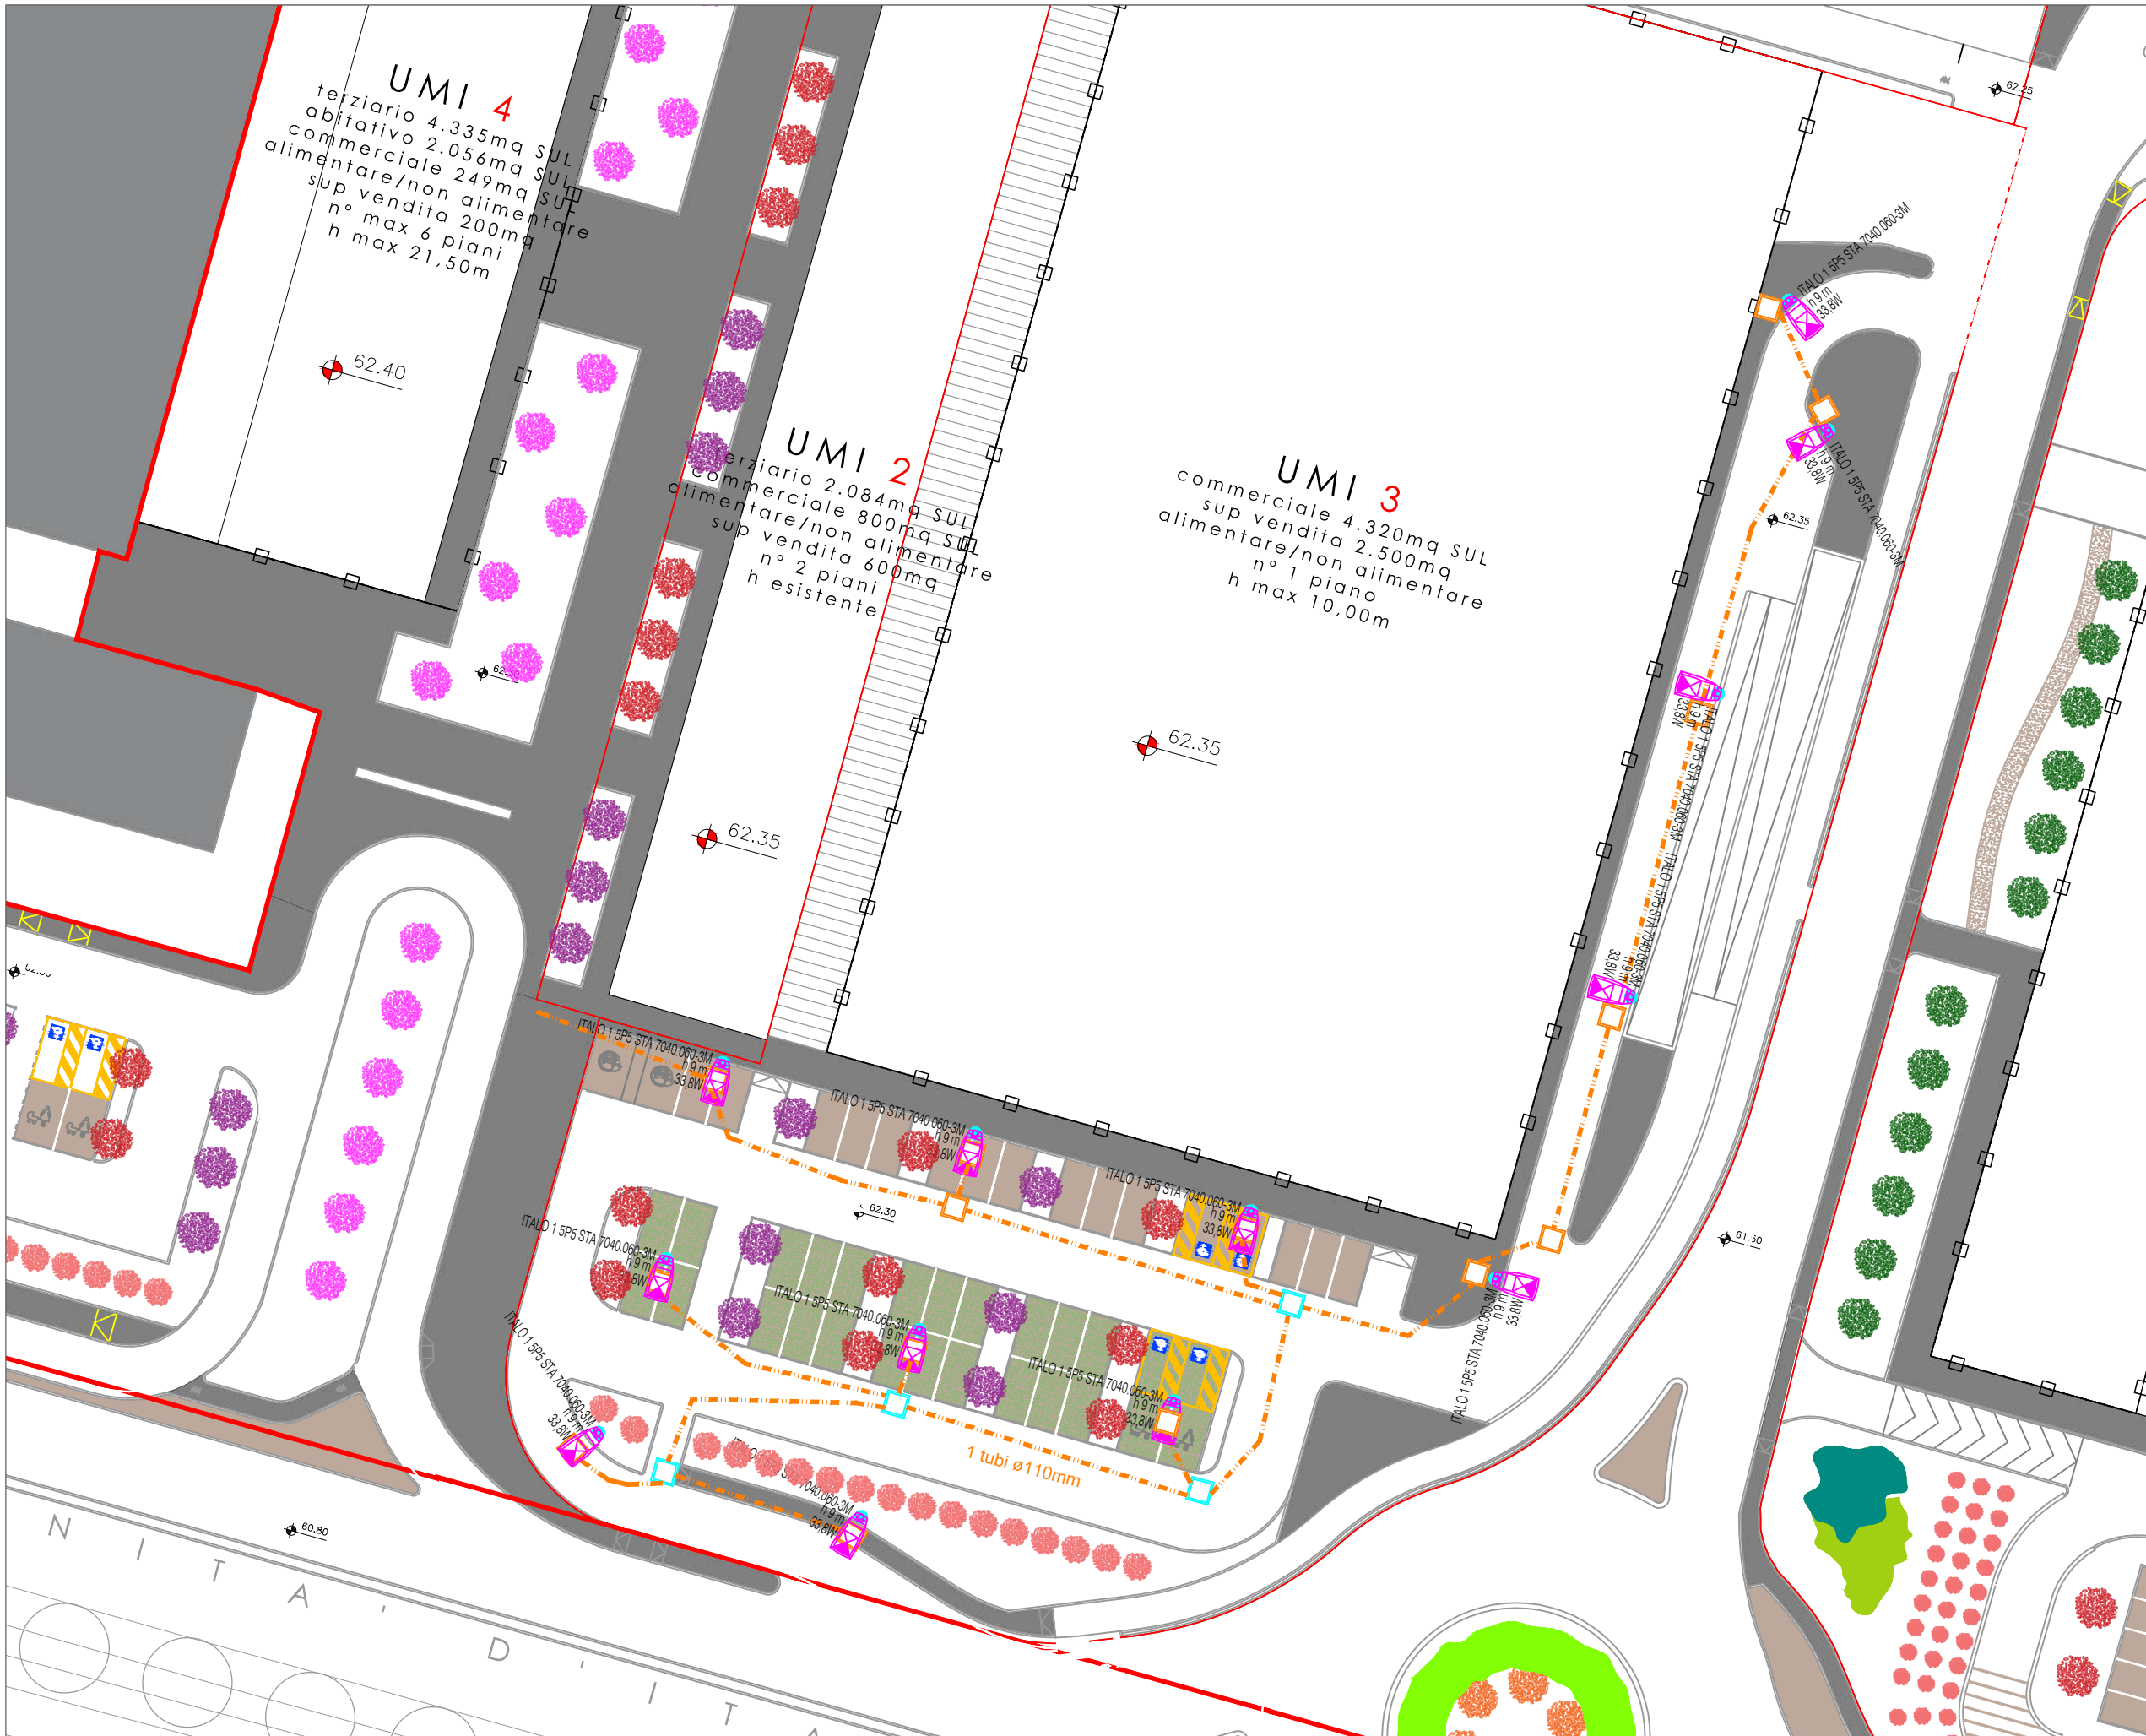


- LEGENDA**
- DELIMITAZIONE AMBITO PUA
  - DELIMITAZIONE AMPLIAMENTO AMBITO PUA
  - OPERE EXTRA AMBITO
- RETI DI PROGETTO - ILLUMINAZIONE PUBBLICA**
- TUBAZIONE ILL. PUBBLICA DI PROGETTO 1xØ110mm
  - POZZETTO BT DI PROGETTO 400x400mm CON CHIUSINO IN GHISA MINIMO C250
  - POZZETTO BT DI PROGETTO 600x600mm CON CHIUSINO IN GHISA MINIMO C250
  - CONTATORE ENERGIA ELETTRICA
  - QUADRO PROTEZIONE LINEE ELETTRICHE UMI1, UMI3, UMI4
  - QUADRO PROTEZIONE LINEE ELETTRICHE PARCHEGGI, CESSIONI, UMI6
  - QUADRO PROTEZIONE LINEE ELETTRICHE CAMPO SPORTIVO
  - PALO CONICO IN ACC.ZN. H 9m
  - PALO CONICO IN ACC.ZN. H 9m CON SBRACCIO 2m
  - A&C - ECO RAYS TP 5P5 STA 7040.060-2M
  - A&C - ITALO 1 5P5 STA 7040.060-3M
  - A&C - ITALO 1 5P5 STA 7040.060-4M
  - A&C - ITALO 1 5P5 STA 7040.100-3M
  - A&C - ITALO 1 5P5 S05 7040.180-2M
  - A&C - ITALO 2 5P5 STA 7040.060-6M
  - A&C - ITALO 1 5P5 OP-SX 7040.180-1M
  - A&C - ITALO 1 5P5 OP-DX 7040.180-1M
  - A&C - ITALO 2 5P5 STA 7040.060-7M
  - TORREFARO H20m CON 5 PROIETTORI TIPO Thorn CHAMPION 935W

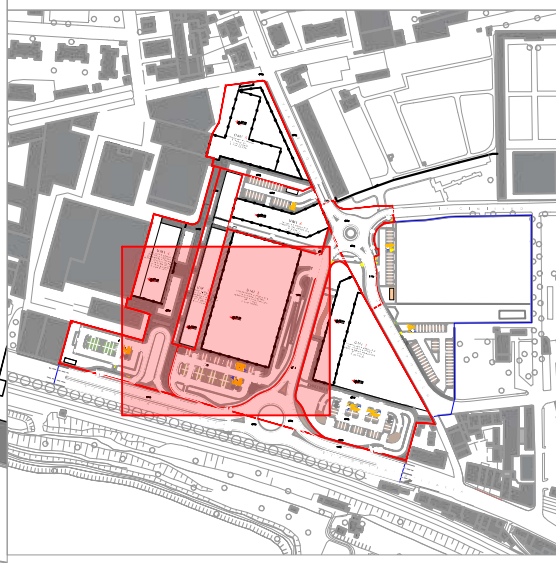




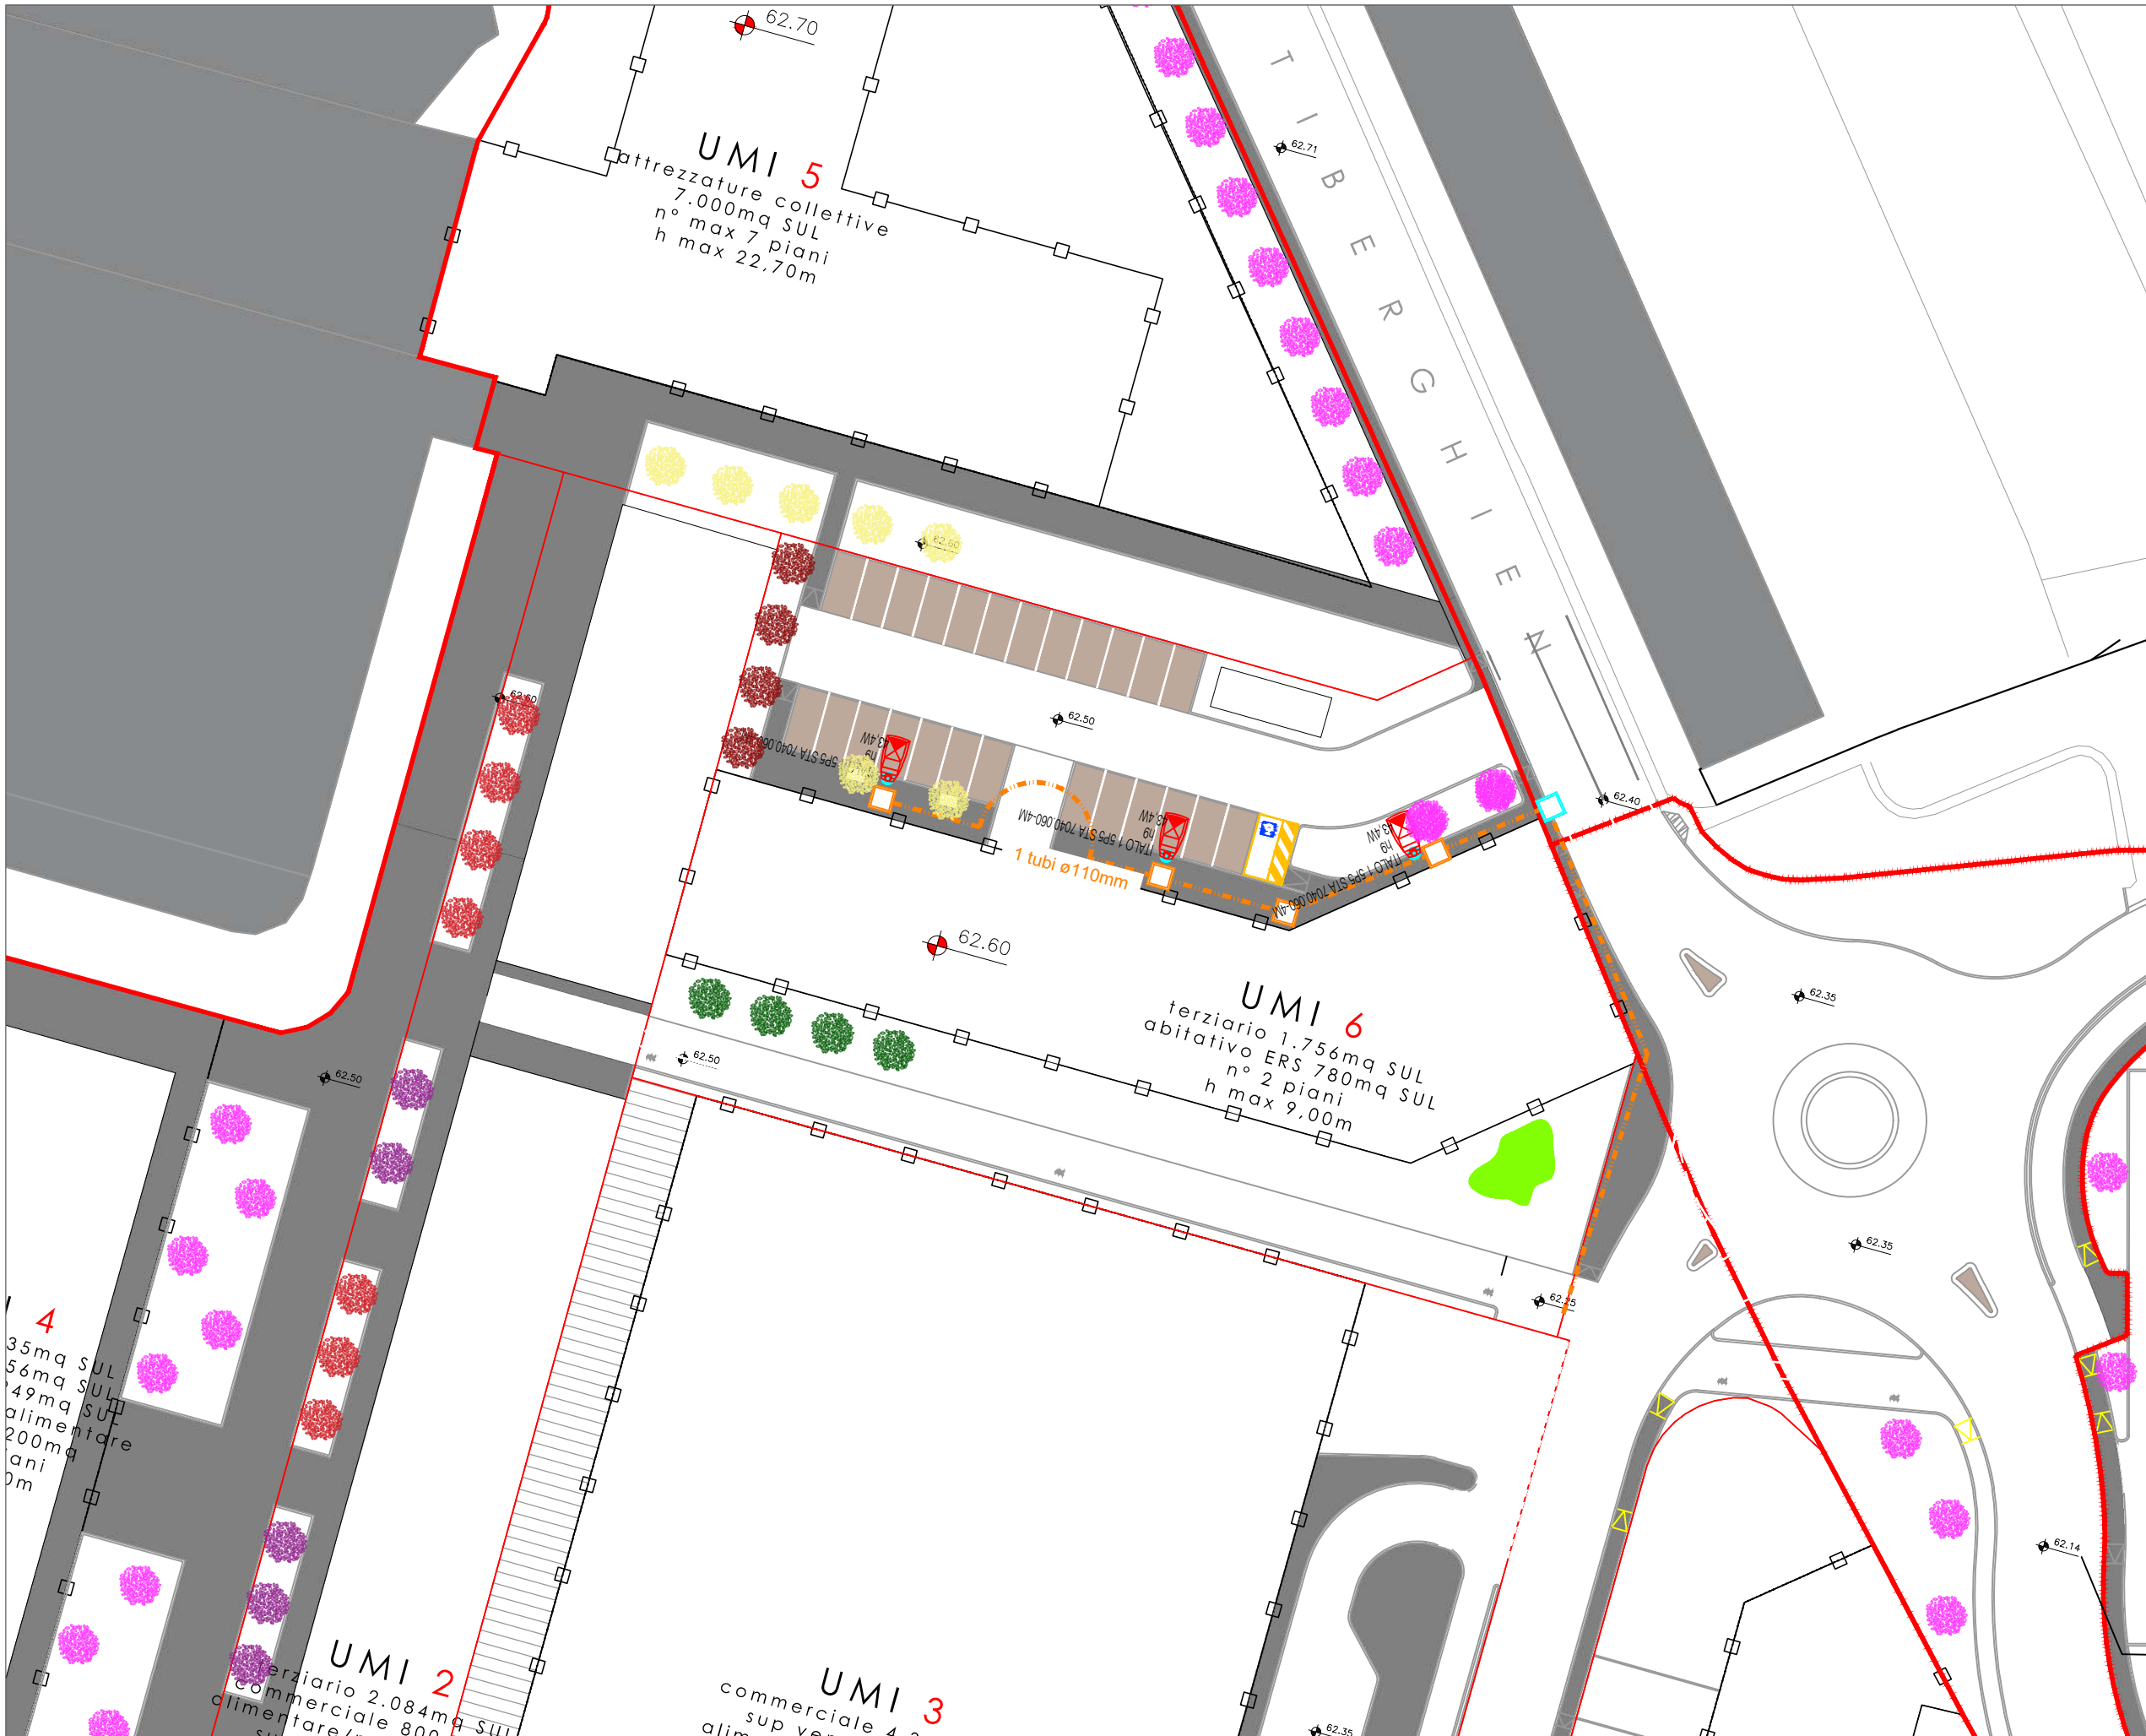


- LEGENDA**
- DELIMITAZIONE AMBITO PUA
  - DELIMITAZIONE AMPLIAMENTO AMBITO PUA
  - OPERE EXTRA AMBITO
- RETI DI PROGETTO - ILLUMINAZIONE PUBBLICA**
- TUBAZIONE ILL. PUBBLICA DI PROGETTO 1xØ110mm
  - POZZETTO BT DI PROGETTO 400x400mm CON CHIUSINO IN GHISA MINIMO C250
  - POZZETTO BT DI PROGETTO 600x600mm CON CHIUSINO IN GHISA MINIMO C250
  - CONTATORE ENERGIA ELETTRICA
  - QUADRO PROTEZIONE LINEE ELETTRICHE UMI1, UMI3, UMI4
  - QUADRO PROTEZIONE LINEE ELETTRICHE PARCHEGGI, CESSIONI, UMI6
  - QUADRO PROTEZIONE LINEE ELETTRICHE CAMPO SPORTIVO
  - PALO CONICO IN ACC.ZN. H 9m
  - PALO CONICO IN ACC.ZN. H 9m CON SBRACCIO 2m
  - A&C - ECO RAYS TP 5P5 STA 7040.060-2M
  - A&C - ITALO 1 5P5 STA 7040.060-3M
  - A&C - ITALO 1 5P5 STA 7040.060-4M
  - A&C - ITALO 1 5P5 STA 7040.100-3M
  - A&C - ITALO 1 5P5 S05 7040.180-2M
  - A&C - ITALO 2 5P5 STA 7040.060-6M
  - A&C - ITALO 1 5P5 OP-SX 7040.180-1M
  - A&C - ITALO 1 5P5 OP-DX 7040.180-1M
  - A&C - ITALO 2 5P5 STA 7040.060-7M
  - TORREFARO H20m CON 5 PROIETTORI TIPO Thorn CHAMPION 935W

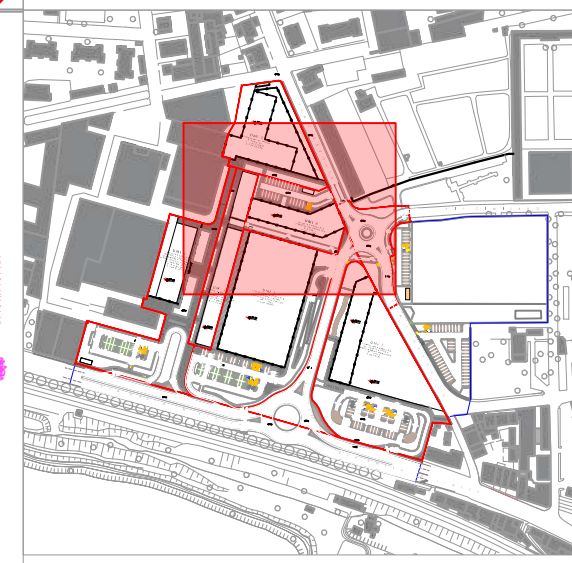

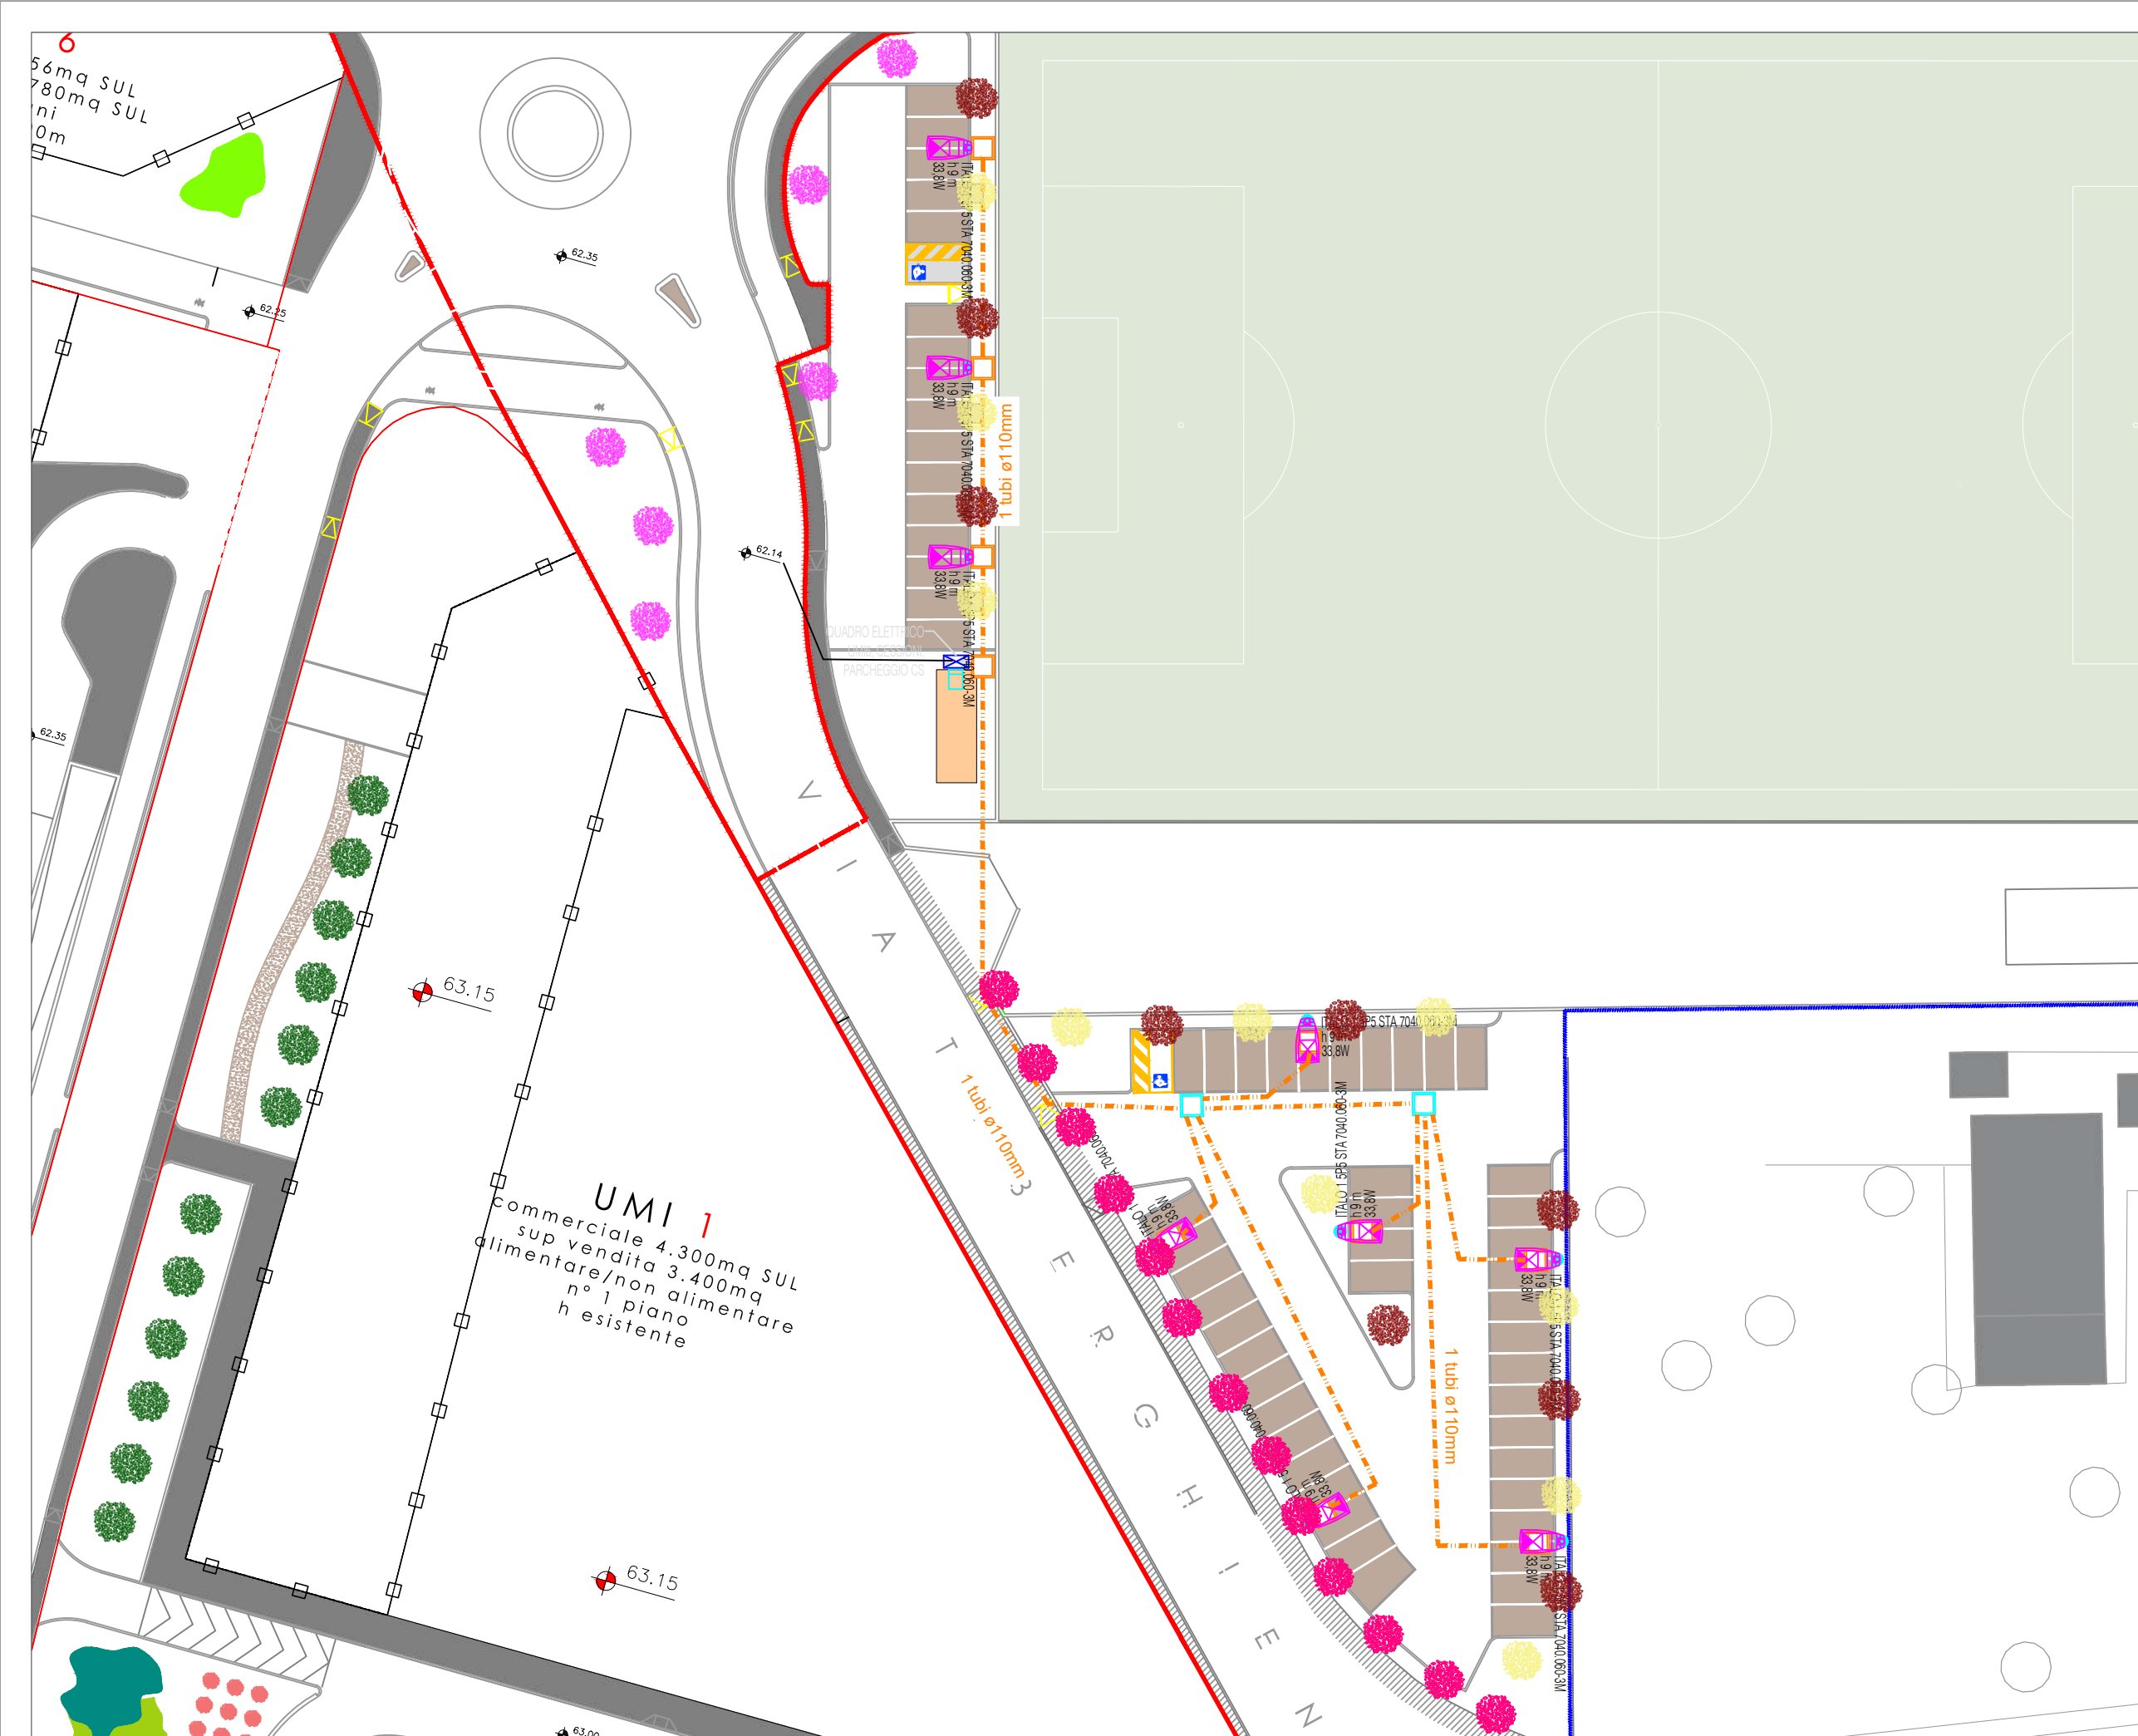

- LEGENDA**
- DELIMITAZIONE AMBITO PUA
  - DELIMITAZIONE AMPLIAMENTO AMBITO PUA
  - OPERE EXTRA AMBITO
- RETI DI PROGETTO - ILLUMINAZIONE PUBBLICA**
- TUBAZIONE ILL. PUBBLICA DI PROGETTO 1xØ110mm
  - POZZETTO BT DI PROGETTO 400x400mm CON CHIUSINO IN GHISA MINIMO C250
  - POZZETTO BT DI PROGETTO 600x600mm CON CHIUSINO IN GHISA MINIMO C250
  - CONTATORE ENERGIA ELETTRICA
  - QUADRO PROTEZIONE LINEE ELETTRICHE UMI1, UMI3, UMI4
  - QUADRO PROTEZIONE LINEE ELETTRICHE PARCHEGGI, CESSIONI, UMI6
  - QUADRO PROTEZIONE LINEE ELETTRICHE CAMPO SPORTIVO
  - PALO CONICO IN ACC.ZN. H 9m
  - PALO CONICO IN ACC.ZN. H 9m CON SBRACCIO 2m
  - A&C - ECO RAYS TP 5P5 STA 7040.060-2M
  - A&C - ITALO 1 5P5 STA 7040.060-3M
  - A&C - ITALO 1 5P5 STA 7040.060-4M
  - A&C - ITALO 1 5P5 STA 7040.100-3M
  - A&C - ITALO 1 5P5 S05 7040.180-2M
  - A&C - ITALO 2 5P5 STA 7040.060-6M
  - A&C - ITALO 1 5P5 OP-SX 7040.180-1M
  - A&C - ITALO 1 5P5 OP-DX 7040.180-1M
  - A&C - ITALO 2 5P5 STA 7040.060-7M
  - TORREFARO H20m CON 5 PROIETTORI TIPO Thorn CHAMPION 935W

**UMI 1**  
 commerciale 4.300mq SUL  
 sup vendita 3.400mq  
 alimentare/non alimentare  
 n° 1 piano  
 esistente


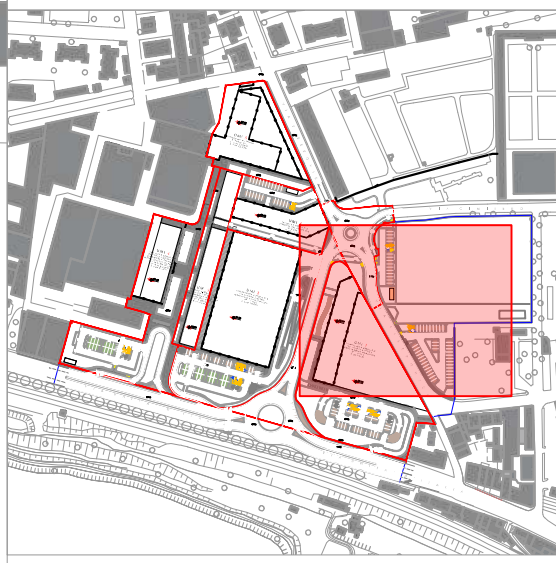


# LEGENDA


- DELIMITAZIONE AMBITO PUA
- DELIMITAZIONE AMPLIAMENTO AMBITO PUA
- OPERE EXTRA AMBITO

## RETI DI PROGETTO - ILLUMINAZIONE PUBBLICA


- TUBAZIONE ILL. PUBBLICA DI PROGETTO 1xØ110mm
- POZZETTO BT DI PROGETTO 400x400mm CON CHIUSINO IN GHISA MINIMO C250
- POZZETTO BT DI PROGETTO 600x600mm CON CHIUSINO IN GHISA MINIMO C250
- CONTATORE ENERGIA ELETTRICA
- QUADRO PROTEZIONE LINEE ELETTRICHE UMI1, UMI3, UMI4
- QUADRO PROTEZIONE LINEE ELETTRICHE PARCHEGGI, CESSIONI, UMI6
- QUADRO PROTEZIONE LINEE ELETTRICHE CAMPO SPORTIVO
- PALO CONICO IN ACC.ZN. H 9m
- PALO CONICO IN ACC.ZN. H 9m CON SBRACCIO 2m
- A&C - ECO RAYS TP 5P5 STA 7040.060-2M
- A&C - ITALO 1 5P5 STA 7040.060-3M
- A&C - ITALO 1 5P5 STA 7040.060-4M
- A&C - ITALO 1 5P5 STA 7040.100-3M
- A&C - ITALO 1 5P5 S05 7040.180-2M
- A&C - ITALO 2 5P5 STA 7040.060-6M
- A&C - ITALO 1 5P5 OP-SX 7040.180-1M
- A&C - ITALO 1 5P5 OP-DX 7040.180-1M
- A&C - ITALO 2 5P5 STA 7040.060-7M

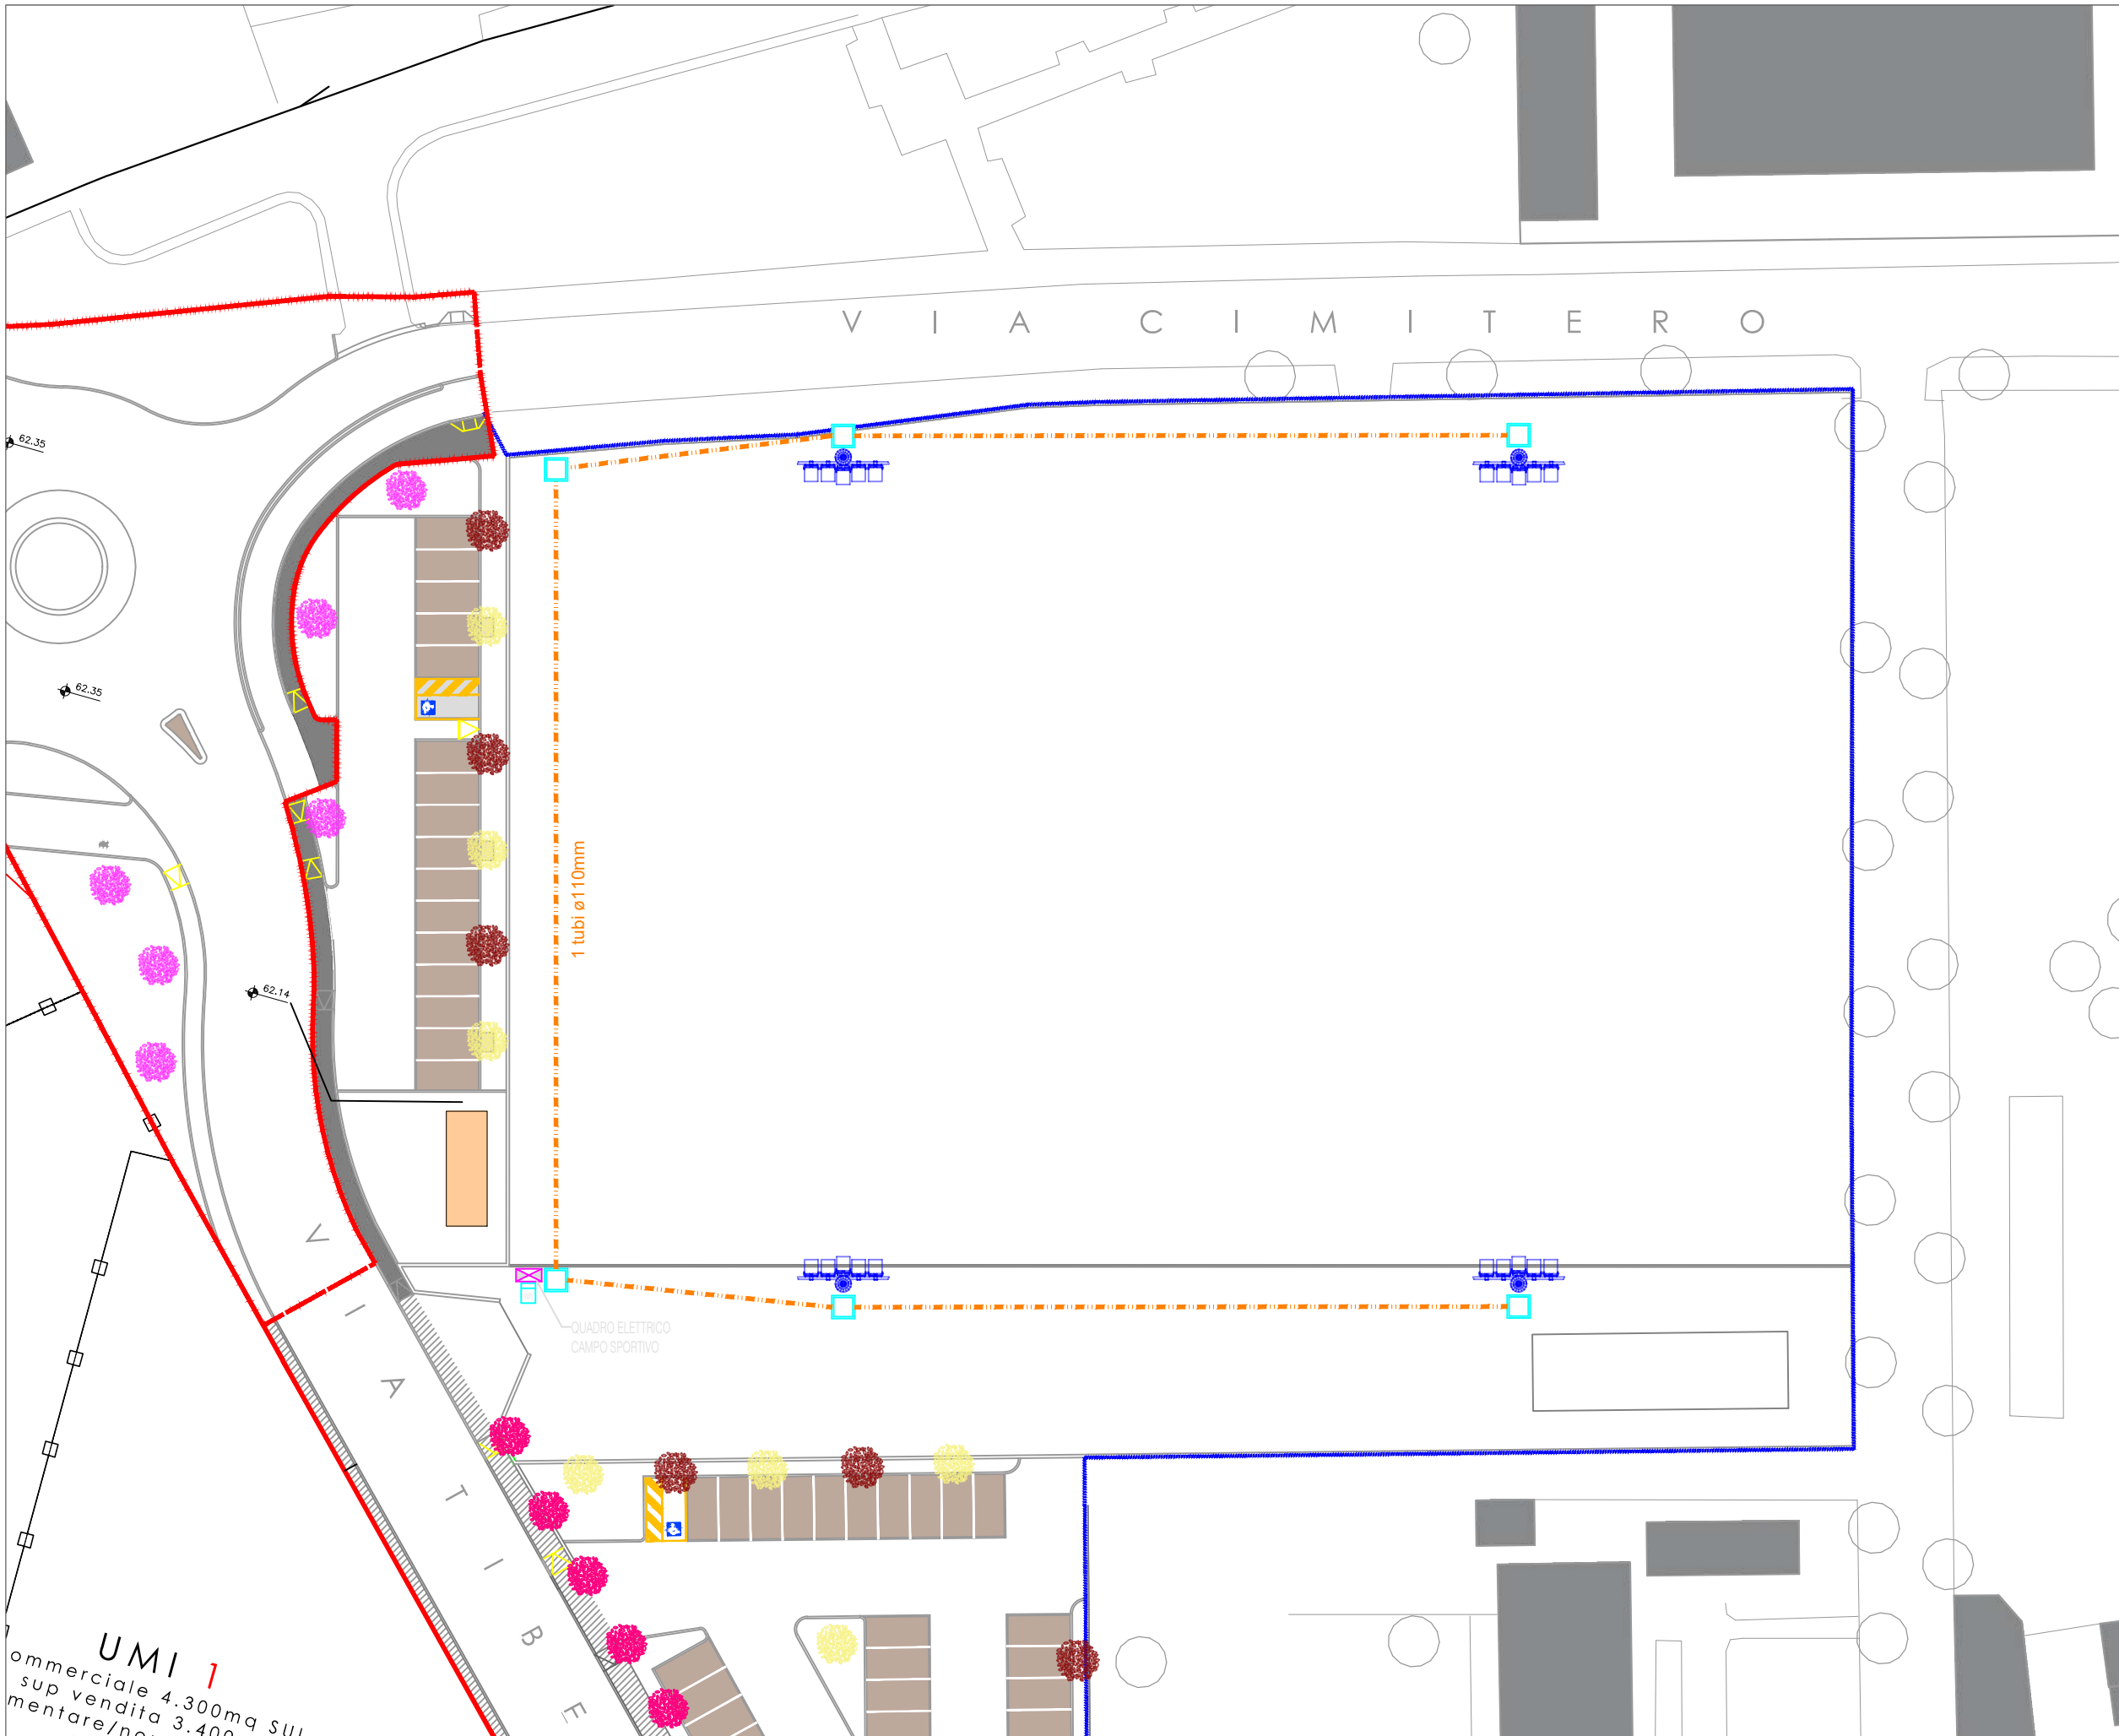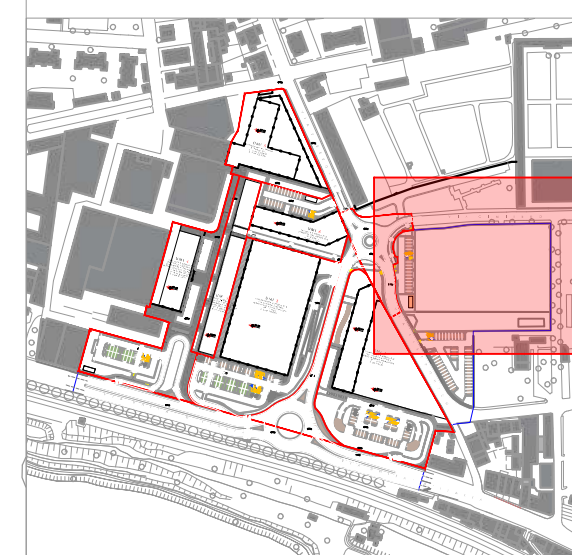


UMI 1  
commerciale 4.300mq SU  
sup vendita 3.400  
mentare/non

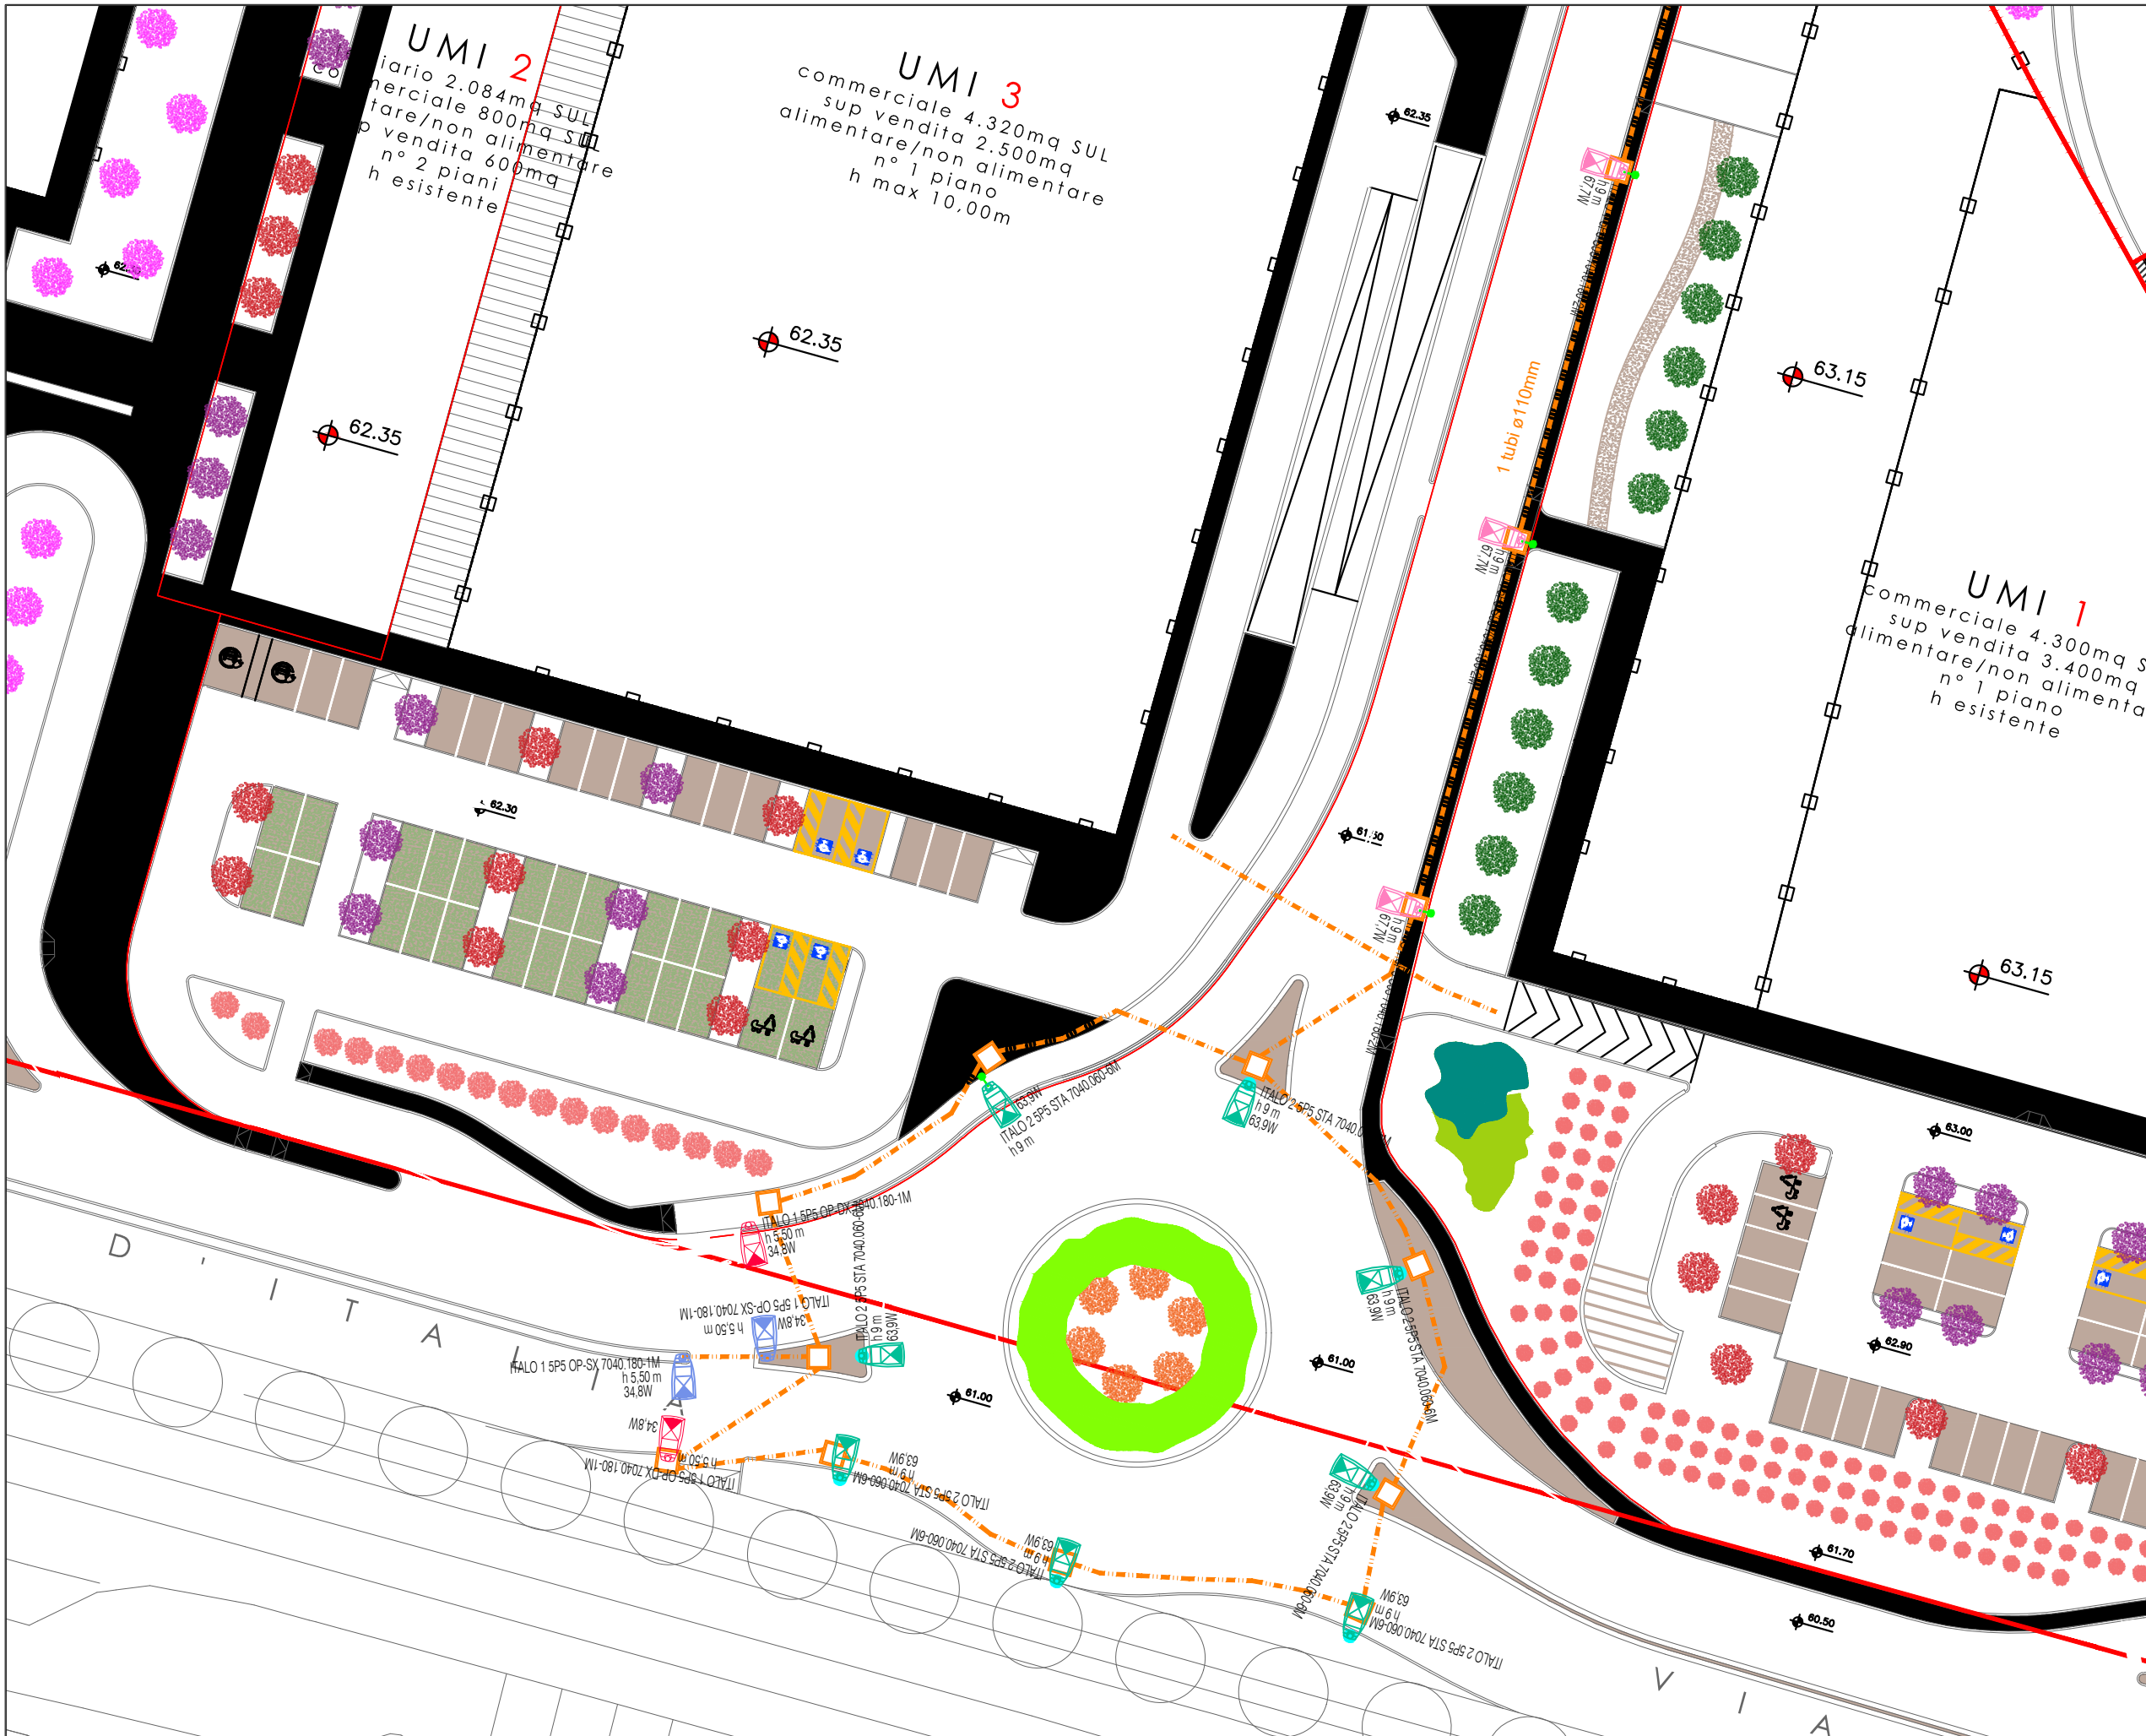


- LEGENDA**
- DELIMITAZIONE AMBITO PUA
  - DELIMITAZIONE AMPLIAMENTO AMBITO PUA
  - OPERE EXTRA AMBITO
- RETI DI PROGETTO - ILLUMINAZIONE PUBBLICA**
- TUBAZIONE ILL. PUBBLICA DI PROGETTO 1xØ110mm
  - POZZETTO BT DI PROGETTO 400x400mm CON CHIUSINO IN GHISA MINIMO C250
  - POZZETTO BT DI PROGETTO 600x600mm CON CHIUSINO IN GHISA MINIMO C250
  - CONTATORE ENERGIA ELETTRICA
  - QUADRO PROTEZIONE LINEE ELETTRICHE UMI1, UMI3, UMI4
  - QUADRO PROTEZIONE LINEE ELETTRICHE PARCHEGGI, CESSIONI, UMI6
  - QUADRO PROTEZIONE LINEE ELETTRICHE CAMPO SPORTIVO
  - PALO CONICO IN ACC.ZN. H 9m
  - PALO CONICO IN ACC.ZN. H 9m CON SBRACCIO 2m
  - A&C - ECO RAYS TP 5P5 STA 7040.060-2M
  - A&C - ITALO 1 5P5 STA 7040.060-3M
  - A&C - ITALO 1 5P5 STA 7040.060-4M
  - A&C - ITALO 1 5P5 STA 7040.100-3M
  - A&C - ITALO 1 5P5 S05 7040.180-2M
  - A&C - ITALO 2 5P5 STA 7040.060-6M
  - A&C - ITALO 1 5P5 OP-SX 7040.180-1M
  - A&C - ITALO 1 5P5 OP-DX 7040.180-1M
  - A&C - ITALO 2 5P5 STA 7040.060-7M
  - TORREFARO H20m CON 5 PROIETTORI TIPO Thorn CHAMPION 935W

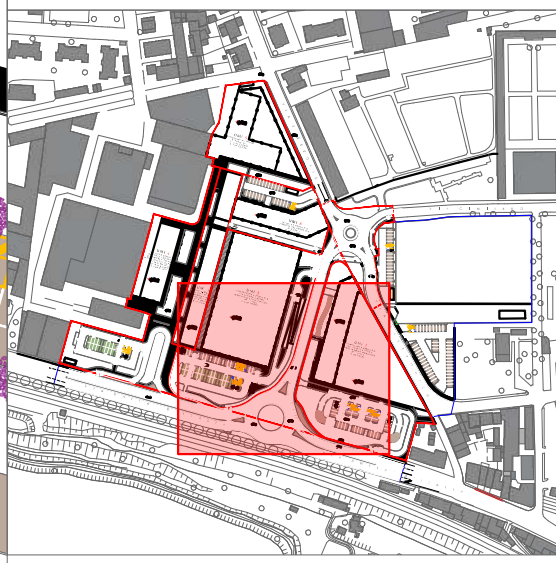

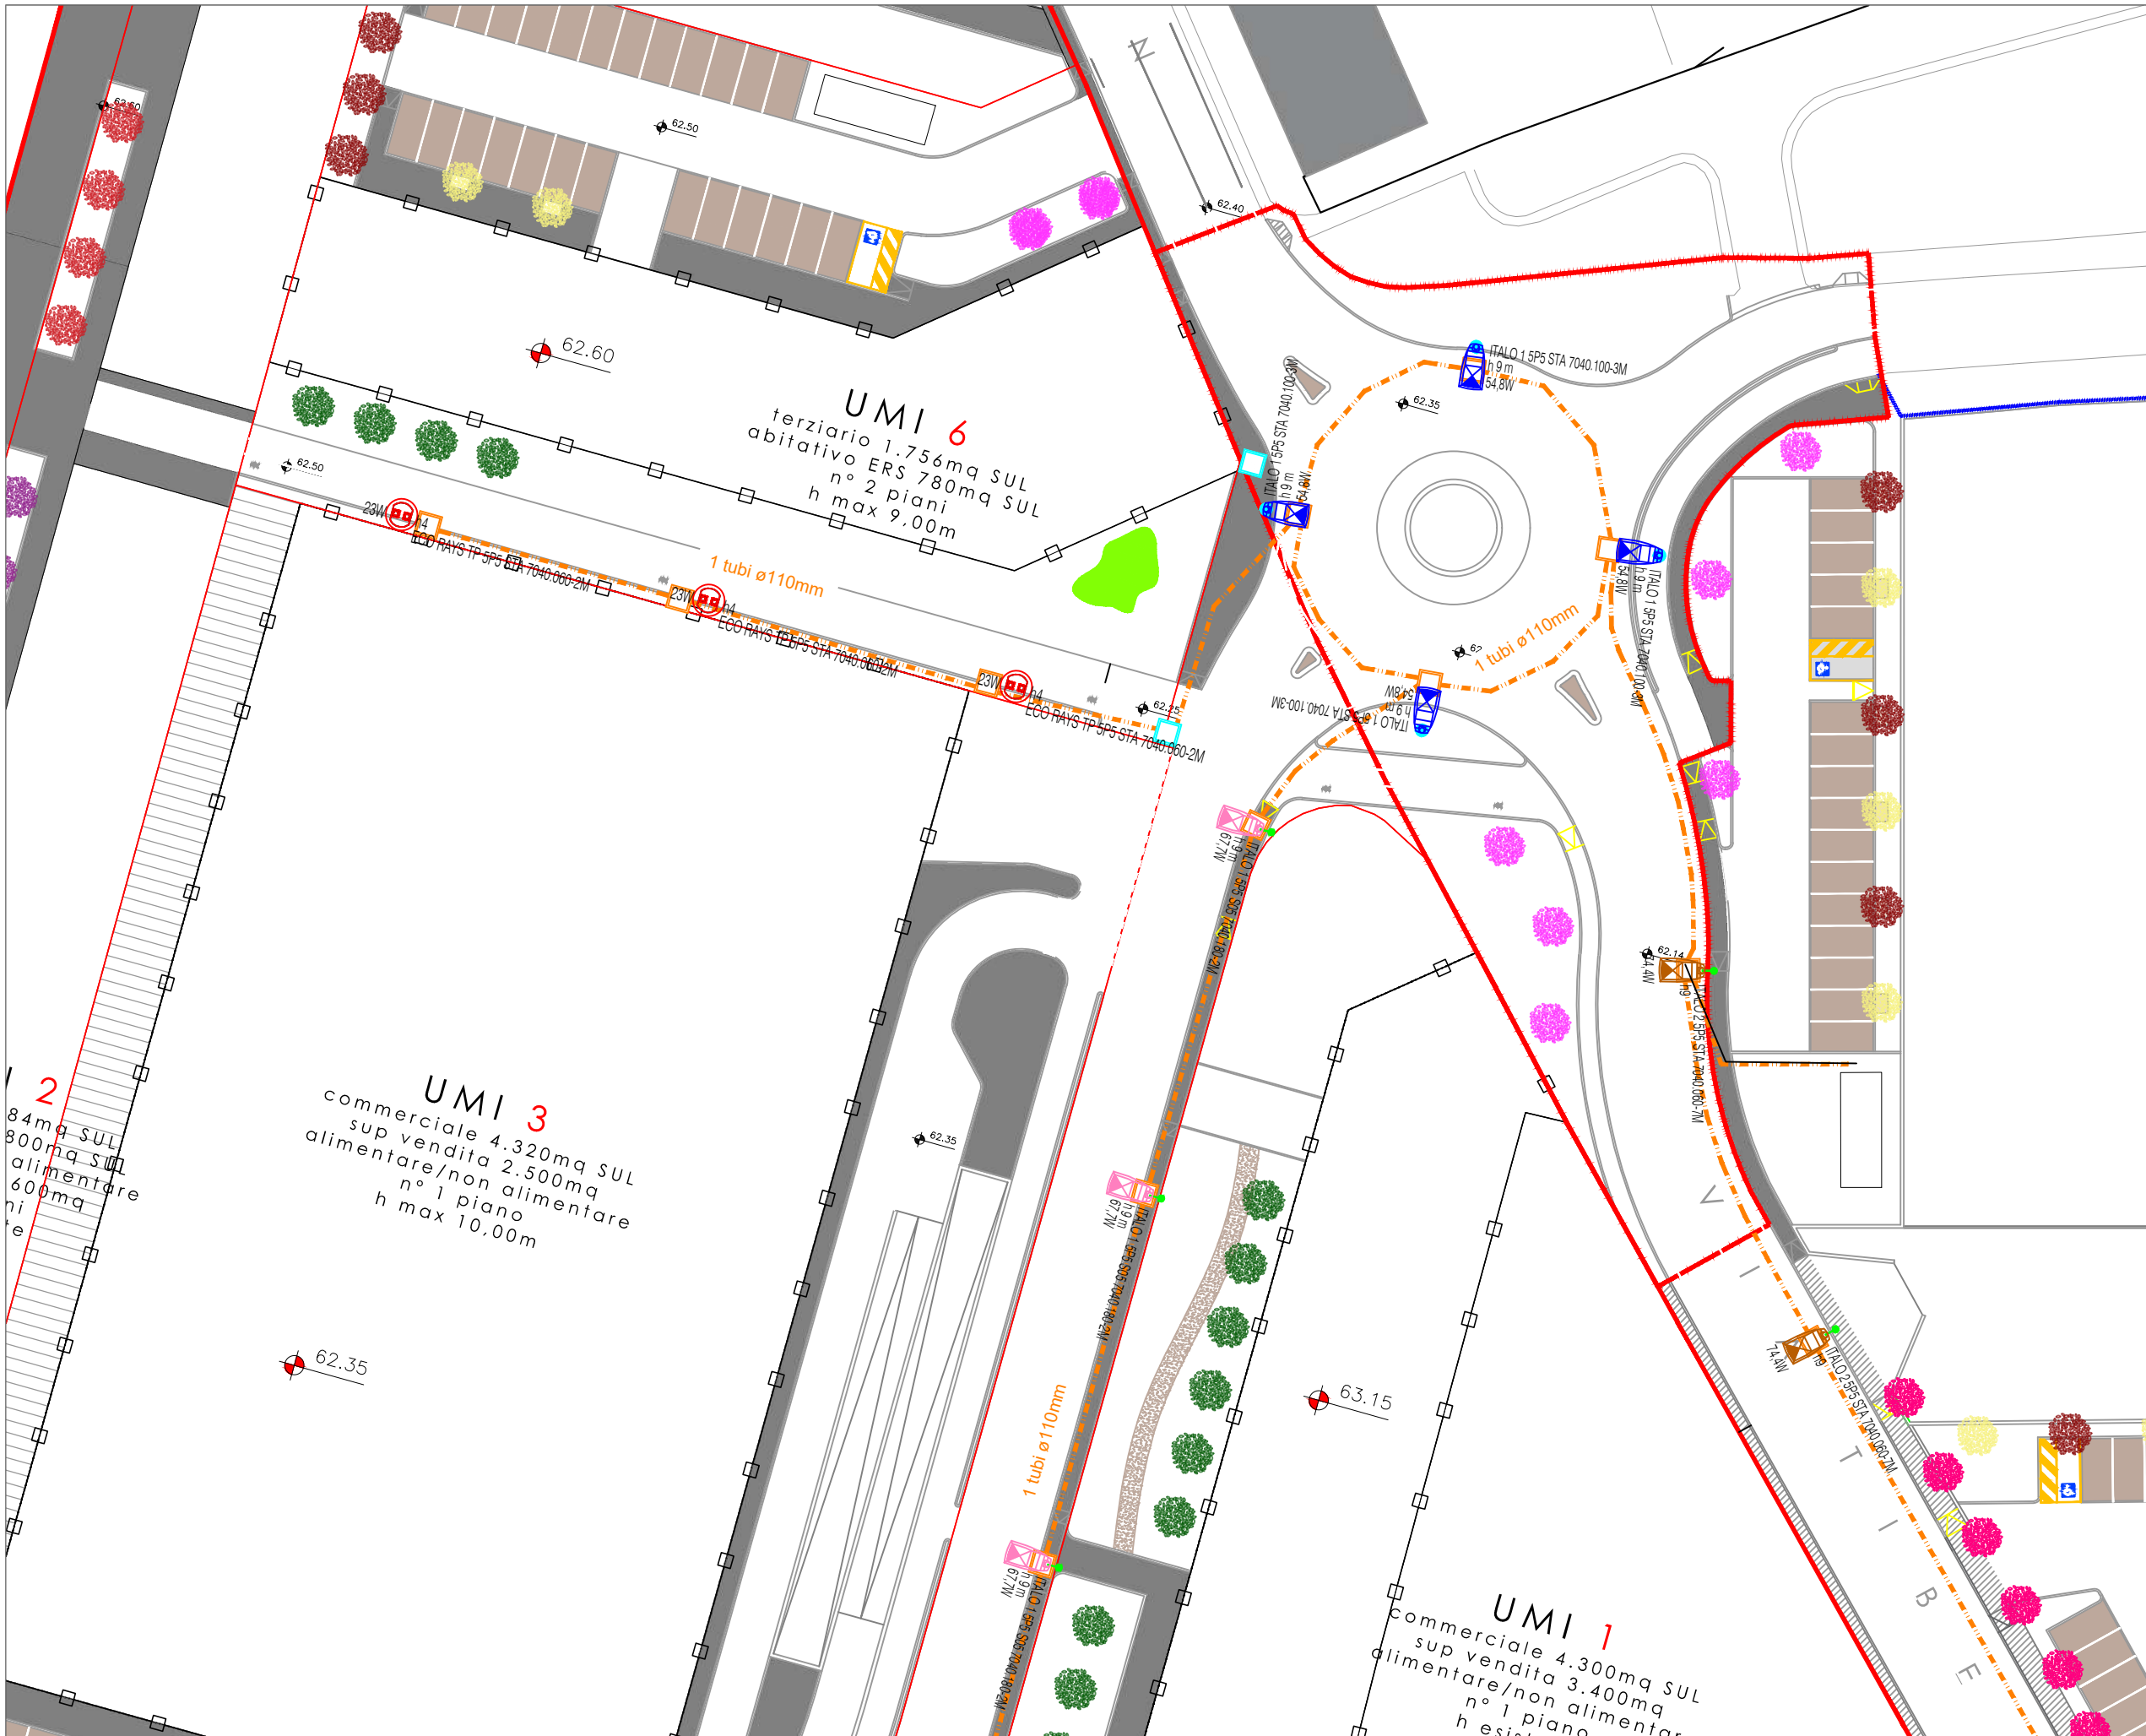


- LEGENDA**
- DELIMITAZIONE AMBITO PUA
  - DELIMITAZIONE AMPLIAMENTO AMBITO PUA
  - OPERE EXTRA AMBITO
- RETI DI PROGETTO - ILLUMINAZIONE PUBBLICA**
- TUBAZIONE ILL. PUBBLICA DI PROGETTO 1xØ110mm
  - POZZETTO BT DI PROGETTO 400x400mm CON CHIUSINO IN GHISA MINIMO C250
  - POZZETTO BT DI PROGETTO 600x600mm CON CHIUSINO IN GHISA MINIMO C250
  - CONTATORE ENERGIA ELETTRICA
  - QUADRO PROTEZIONE LINEE ELETTRICHE UMI1, UMI3, UMI4
  - QUADRO PROTEZIONE LINEE ELETTRICHE PARCHEGGI, CESSIONI, UMI6
  - QUADRO PROTEZIONE LINEE ELETTRICHE CAMPO SPORTIVO
  - PALO CONICO IN ACC.ZN. H 9m
  - PALO CONICO IN ACC.ZN. H 9m CON SBRACCIO 2m
  - ⊗ A&C - ECO RAYS TP 5P5 STA 7040.060-2M
  - ⊗ A&C - ITALO 1 5P5 STA 7040.060-3M
  - ⊗ A&C - ITALO 1 5P5 STA 7040.060-4M
  - ⊗ A&C - ITALO 1 5P5 STA 7040.100-3M
  - ⊗ A&C - ITALO 1 5P5 S05 7040.180-2M
  - ⊗ A&C - ITALO 2 5P5 STA 7040.060-6M
  - ⊗ A&C - ITALO 1 5P5 OP-SX 7040.180-1M
  - ⊗ A&C - ITALO 1 5P5 OP-DX 7040.180-1M
  - ⊗ A&C - ITALO 2 5P5 STA 7040.060-7M
  - ⊗ TORREFARO H20m CON 5 PROIETTORI TIPO Thorn CHAMPION 935W

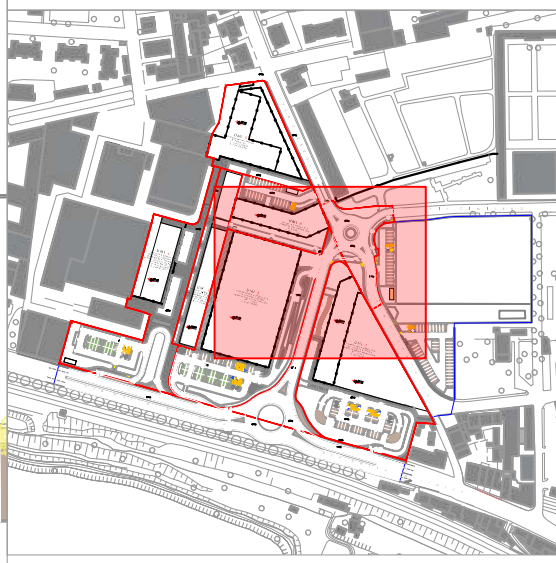





- LEGENDA**
- DELIMITAZIONE AMBITO PUA
  - DELIMITAZIONE AMPLIAMENTO AMBITO PUA
  - OPERE EXTRA AMBITO
- RETI DI PROGETTO - ILLUMINAZIONE PUBBLICA**
- TUBAZIONE ILL. PUBBLICA DI PROGETTO 1xØ110mm
  - POZZETTO BT DI PROGETTO 400x400mm CON CHIUSINO IN GHISA MINIMO C250
  - POZZETTO BT DI PROGETTO 600x600mm CON CHIUSINO IN GHISA MINIMO C250
  - CONTATORE ENERGIA ELETTRICA
  - QUADRO PROTEZIONE LINEE ELETTRICHE UMI1, UMI3, UMI4
  - QUADRO PROTEZIONE LINEE ELETTRICHE PARCHEGGI, CESSIONI, UMI6
  - QUADRO PROTEZIONE LINEE ELETTRICHE CAMPO SPORTIVO
  - PALO CONICO IN ACC.ZN. H 9m
  - PALO CONICO IN ACC.ZN. H 9m CON SBRACCIO 2m
  - A&C - ECO RAYS TP 5P5 STA 7040.060-2M
  - A&C - ITALO 1 5P5 STA 7040.060-3M
  - A&C - ITALO 1 5P5 STA 7040.060-4M
  - A&C - ITALO 1 5P5 STA 7040.100-3M
  - A&C - ITALO 1 5P5 S05 7040.180-2M
  - A&C - ITALO 2 5P5 STA 7040.060-6M
  - A&C - ITALO 1 5P5 OP-SX 7040.180-1M
  - A&C - ITALO 1 5P5 OP-DX 7040.180-1M
  - A&C - ITALO 2 5P5 STA 7040.060-7M
  - TORREFARO H20m CON 5 PROIETTORI TIPO Thorn CHAMPION 935W

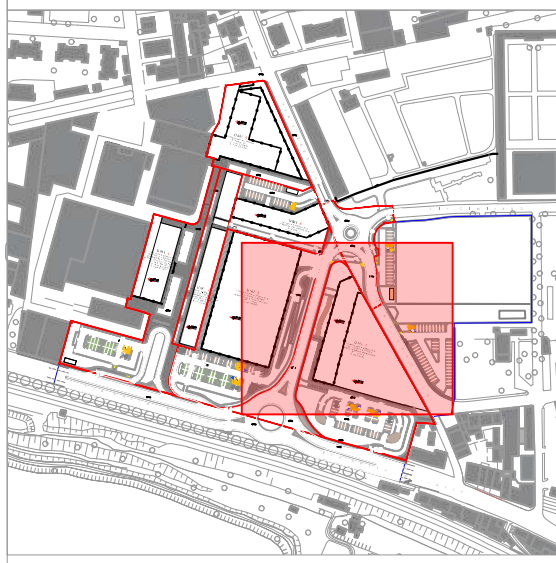


## TIPOLOGIA PUNTO LUCE PARCHEGGI E ILL. STRADALE

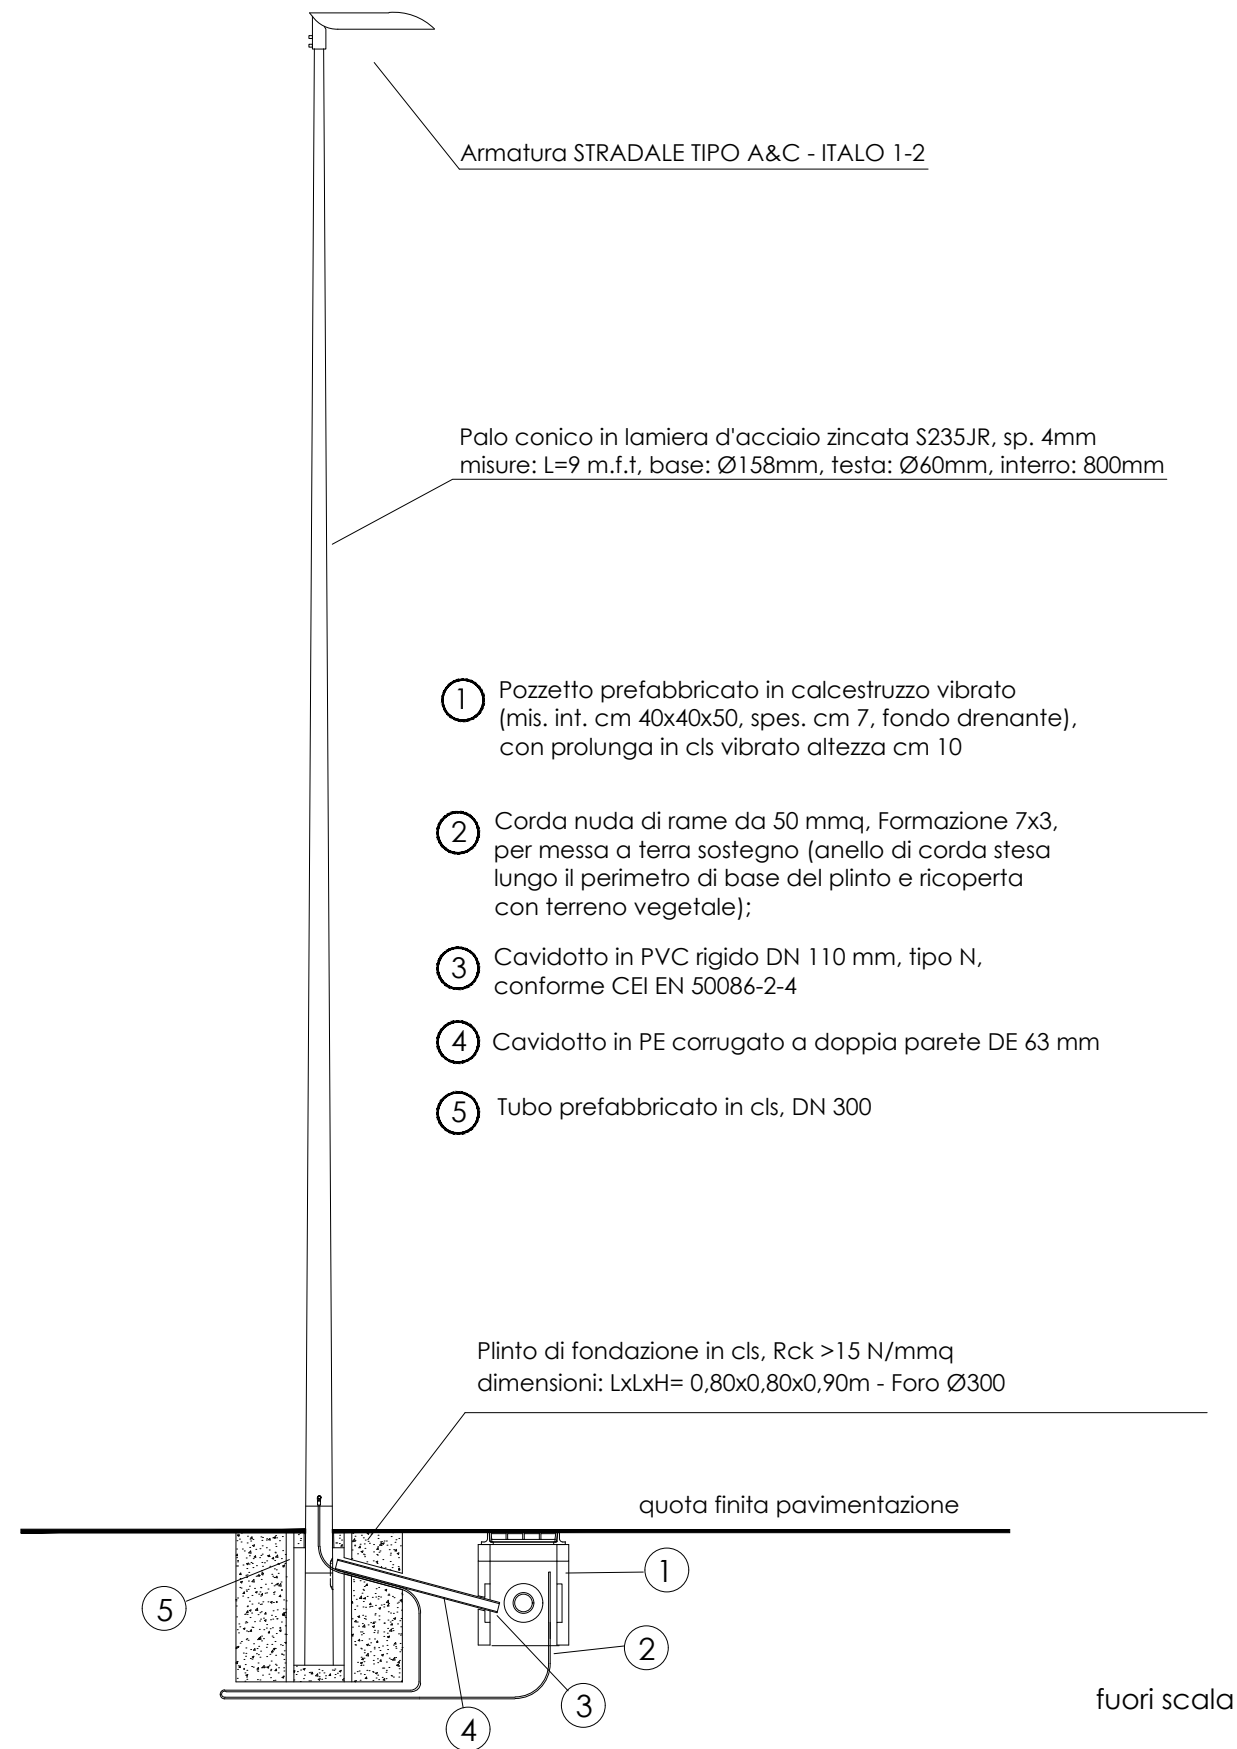

## TIPOLOGIA PUNTO LUCE PARCHEGGI E ILL. STRADALE

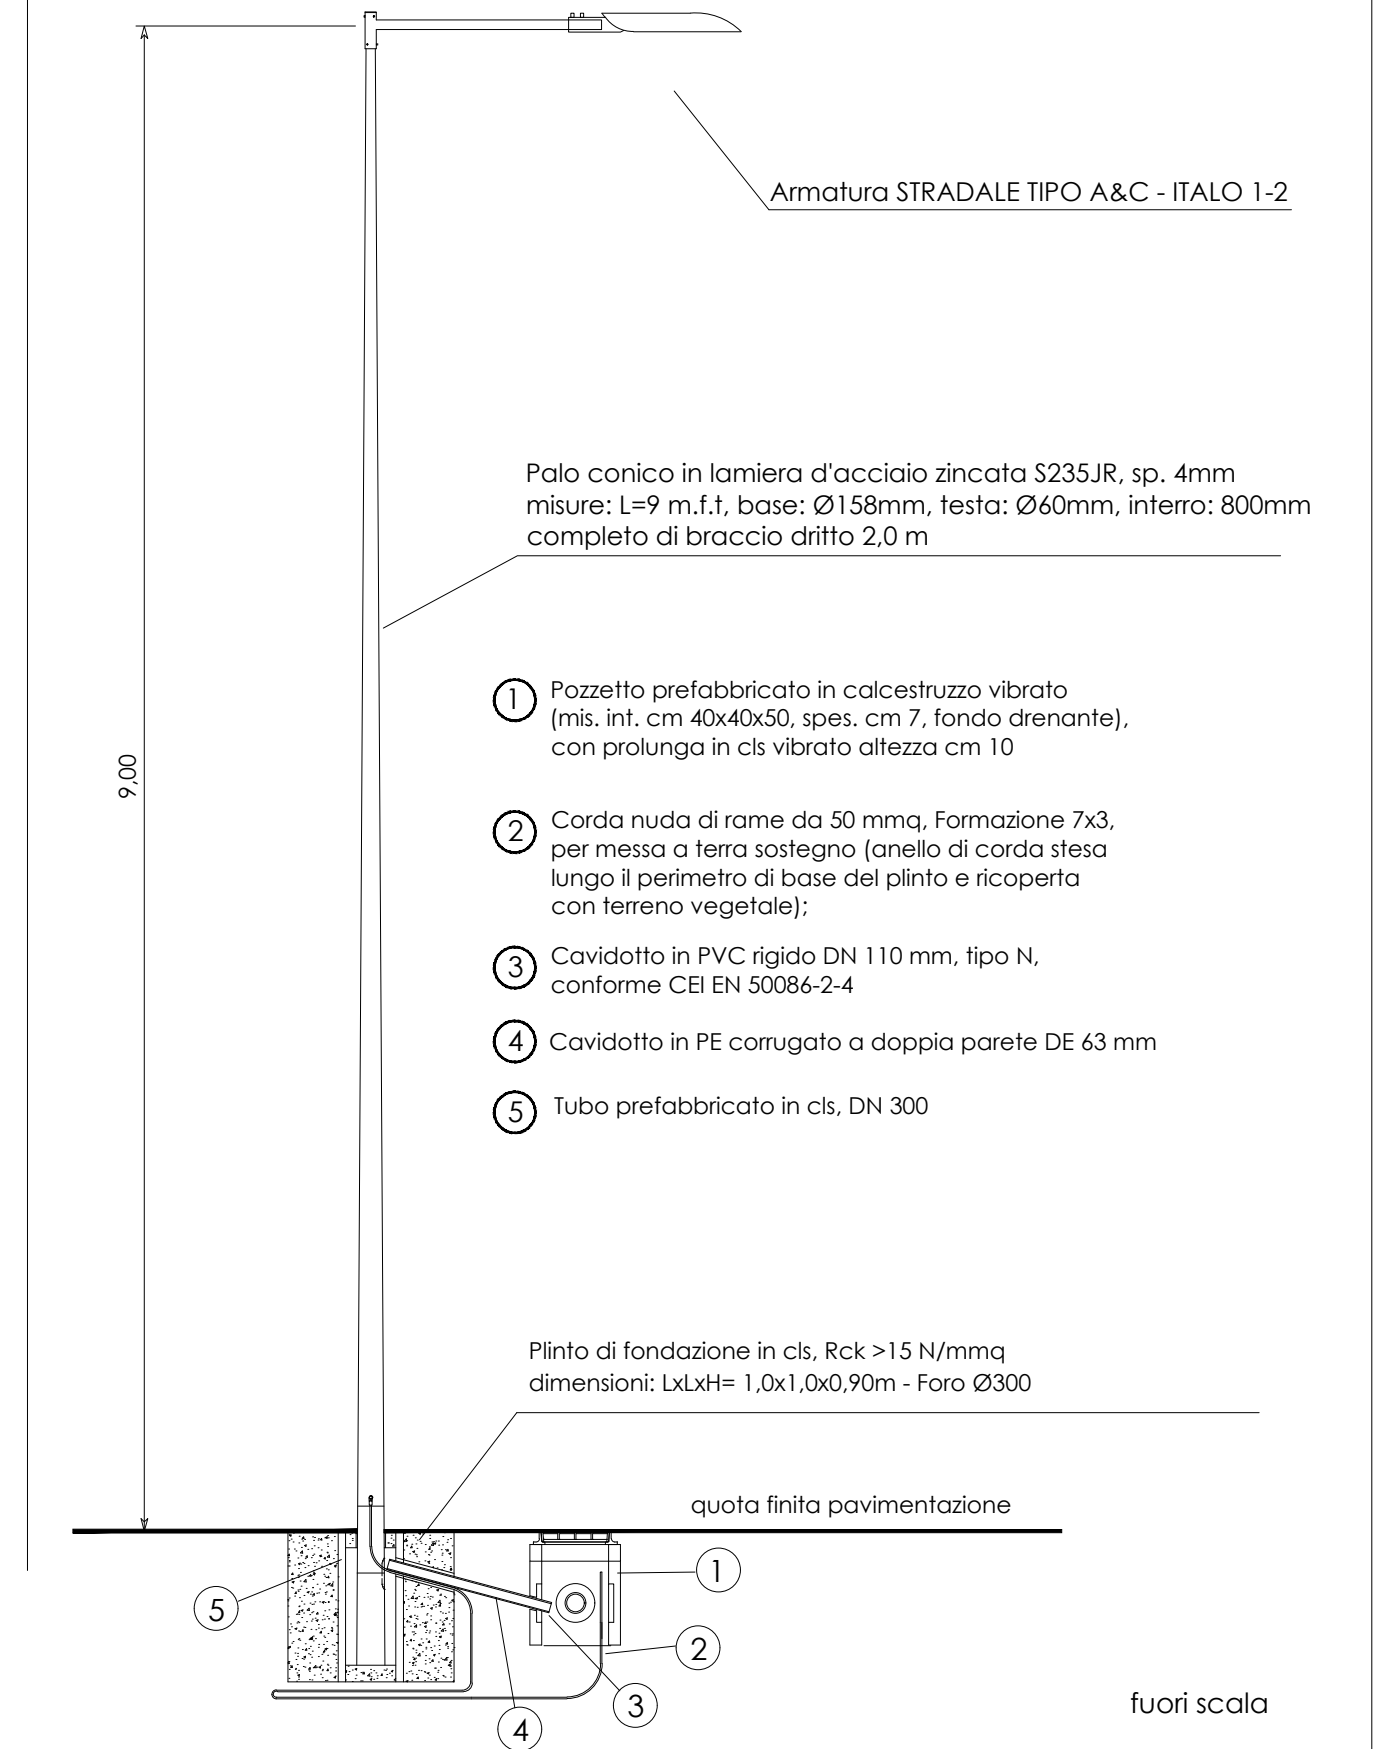


### TIPOLOGIA PUNTO LUCE PISTA CICLABILE

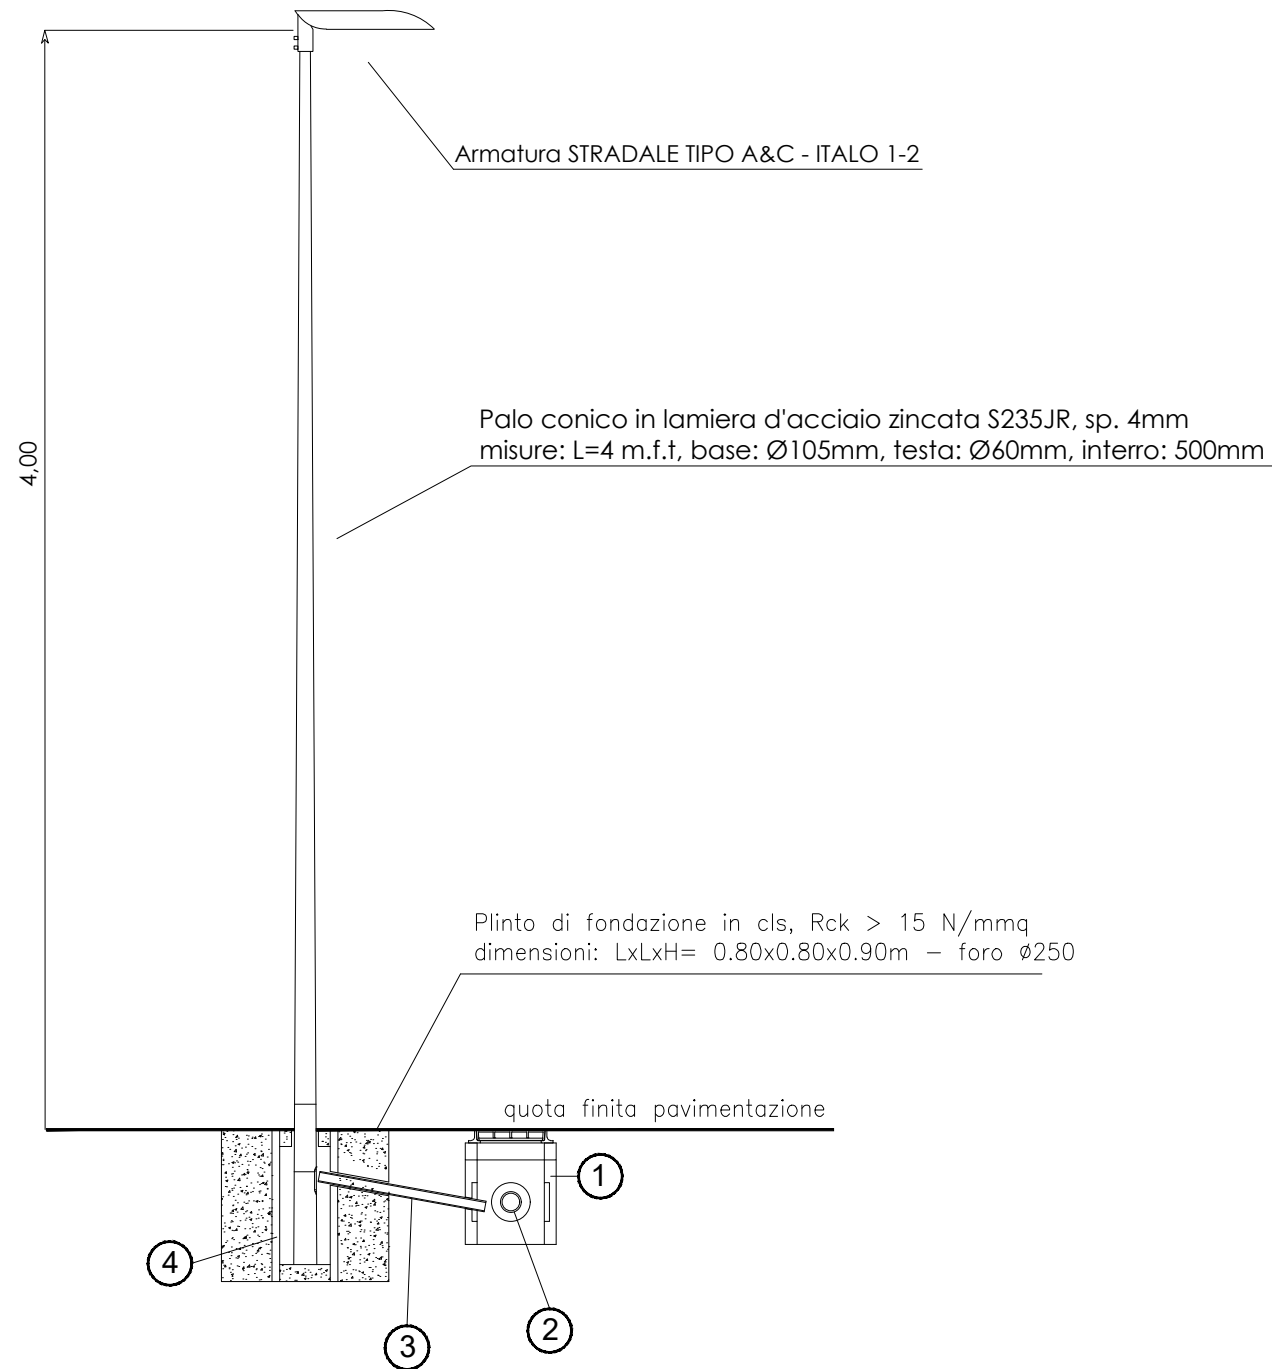

- ① Pozzetto prefabbricato in calcestruzzo vibrato (mis. int. cm 40x40x50, sp. cm 7, fondo drenante), con prolunga in cls vibrato altezza cm 10;
- ② Corda nuda di rame da 50 mmq, Formazione 7x3, per messa a terra sostegno (anello di corda stesa lungo il perimetro di base del plinto e ricoperta con terreno vegetale);
- ③ Cavidotto in PEAD/PVC DN 110 mm;
- ④ Cavidotto in PE corrugato a doppia parete DE 63 mm;
- ⑤ Tubo prefabbricato in cls, a sezione circolare, DN 200.

fuori scala


### TIPOLOGIA PUNTO LUCE AREA PEDONALE

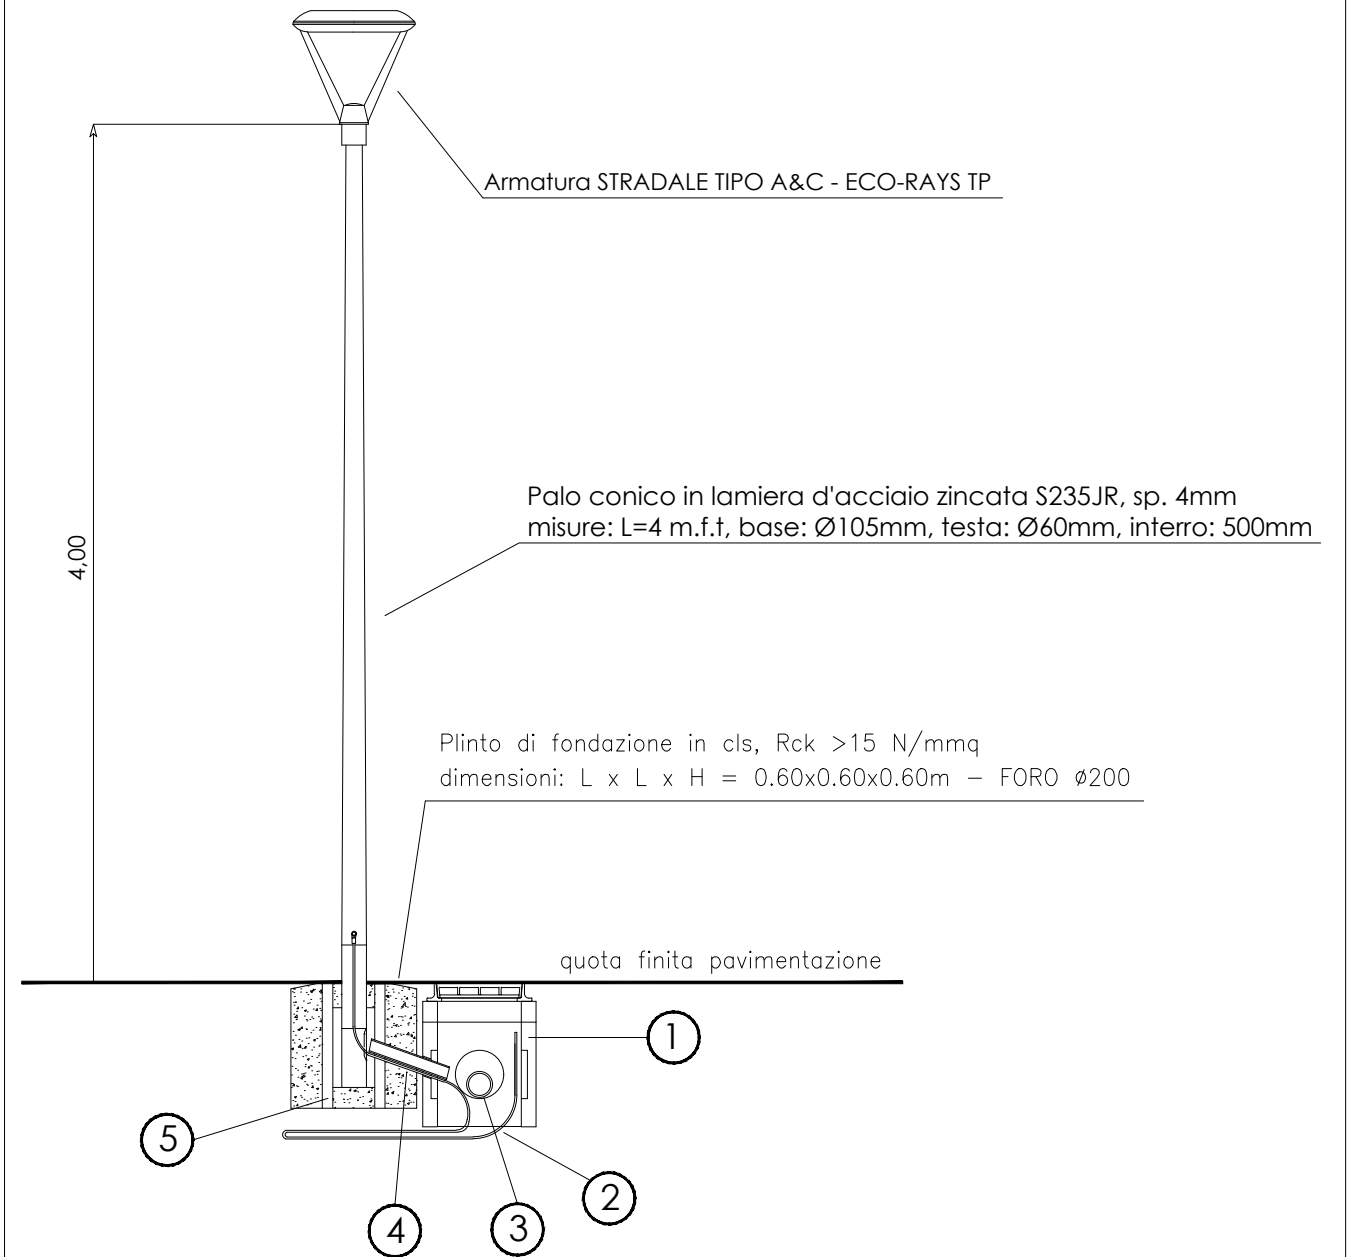


- ① Pozzetto prefabbricato in calcestruzzo vibrato (mis. int. cm 40x40x50, sp. cm 7, fondo drenante), con prolunga in cls vibrato altezza cm 10;
- ② Corda nuda di rame da 50 mmq, formazione 7x3, per messa a terra sostegno (anello di corda stesa lungo il perimetro di base del plinto e ricoperta con terreno vegetale);
- ③ Cavidotto in PEAD/PVC DN 110 mm;
- ④ Cavidotto in PE corrugato a doppia parete DE 63 mm;
- ⑤ Tubo prefabbricato in cls, a sezione circolare, DN 200.

fuori scala

# SEZIONE PER TIPO DI SCAVO CAVIDOTTO PER ILLUMINAZIONE PUBBLICA

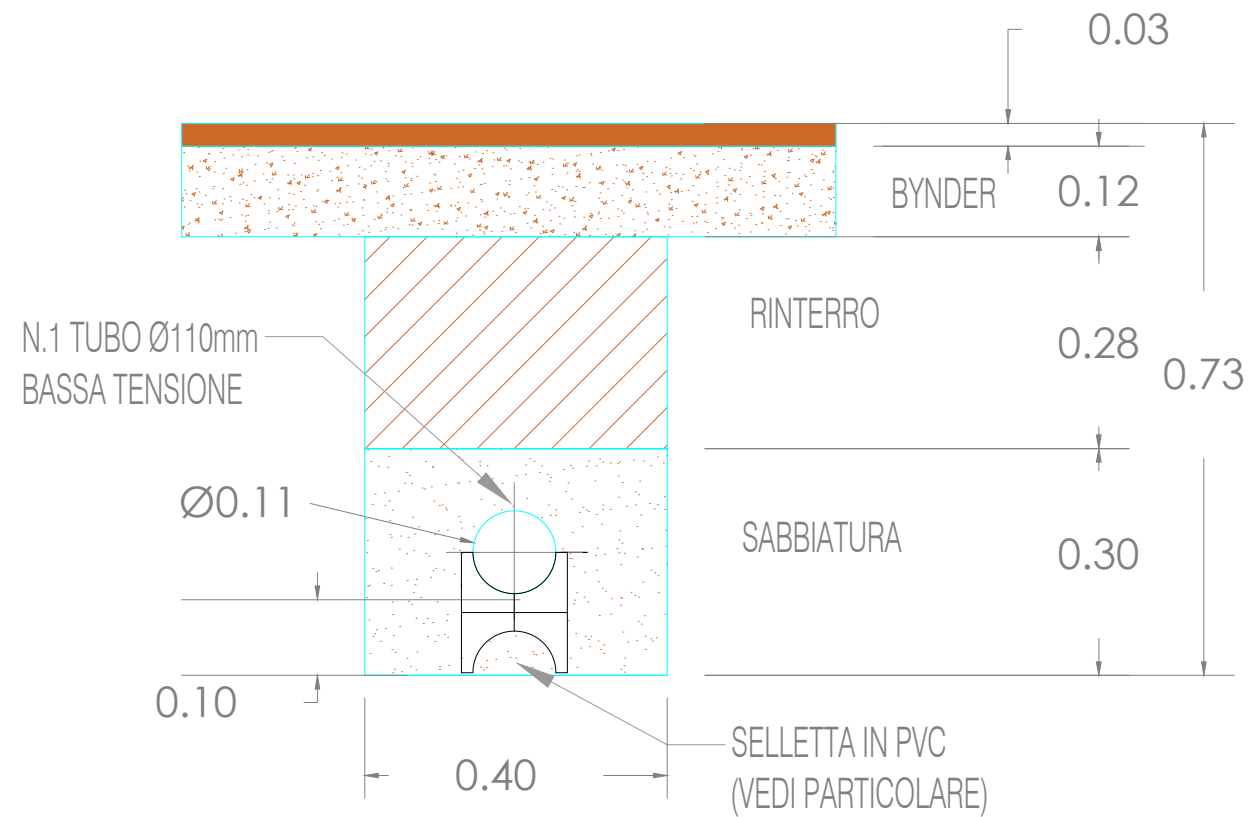

## SELLETTE IN PVC A DUE E TRE GOLE PER TUBAZIONE 110mm

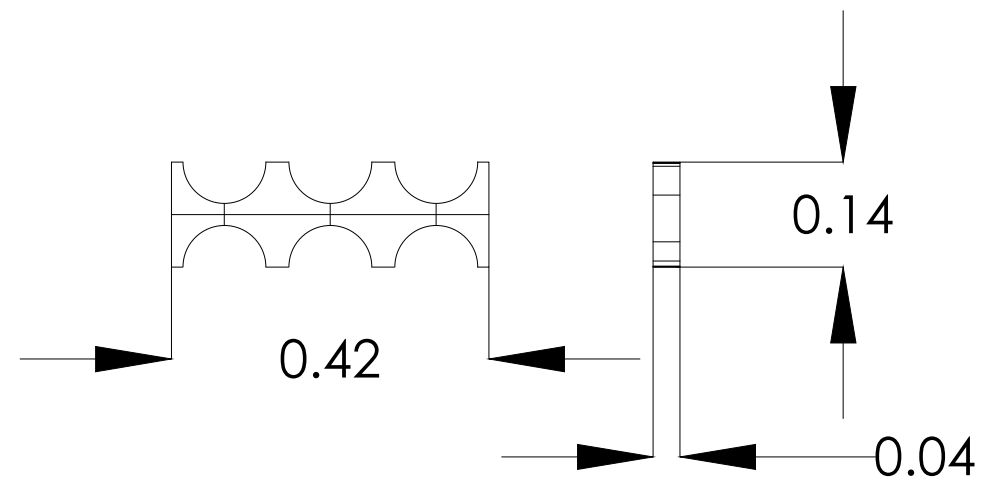

PARTICOLARI DI  
CAVIDOTTI E SELLETTE  
SECONDO DOCUMENTO  
AGSM DO 179 Rev. 0.0

# TIPOLOGIA PUNTO LUCE PORTALE PEDONALE

