





- LEGENDA**
- DELIMITAZIONE AMBITO PUA
 - DELIMITAZIONE AMPLIAMENTO AMBITO PUA
 - OPERE EXTRA AMBITO
 - RETI DI PROGETTO - LINEE TLC**
 - LINEA TELECOMUNICAZIONI
 - LINEA FIBRA OTTICA
 - UTENZA TELECOMUNICAZIONI
 - UTENZA FIBRA OTTICA
 - POZZETTO TELECOMUNICAZIONI
 - POZZETTO FIBRA OTTICA

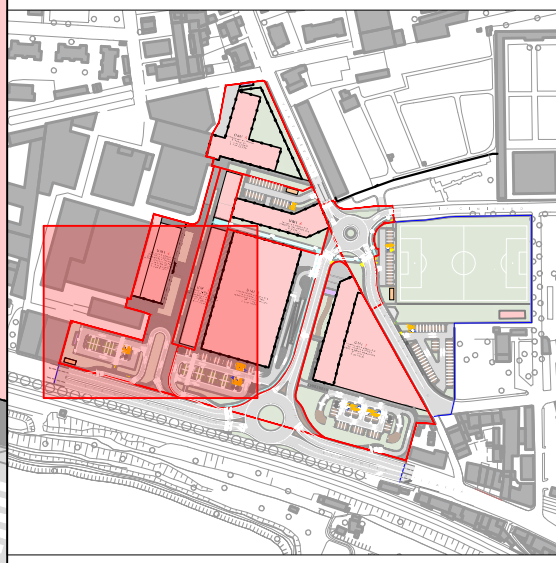

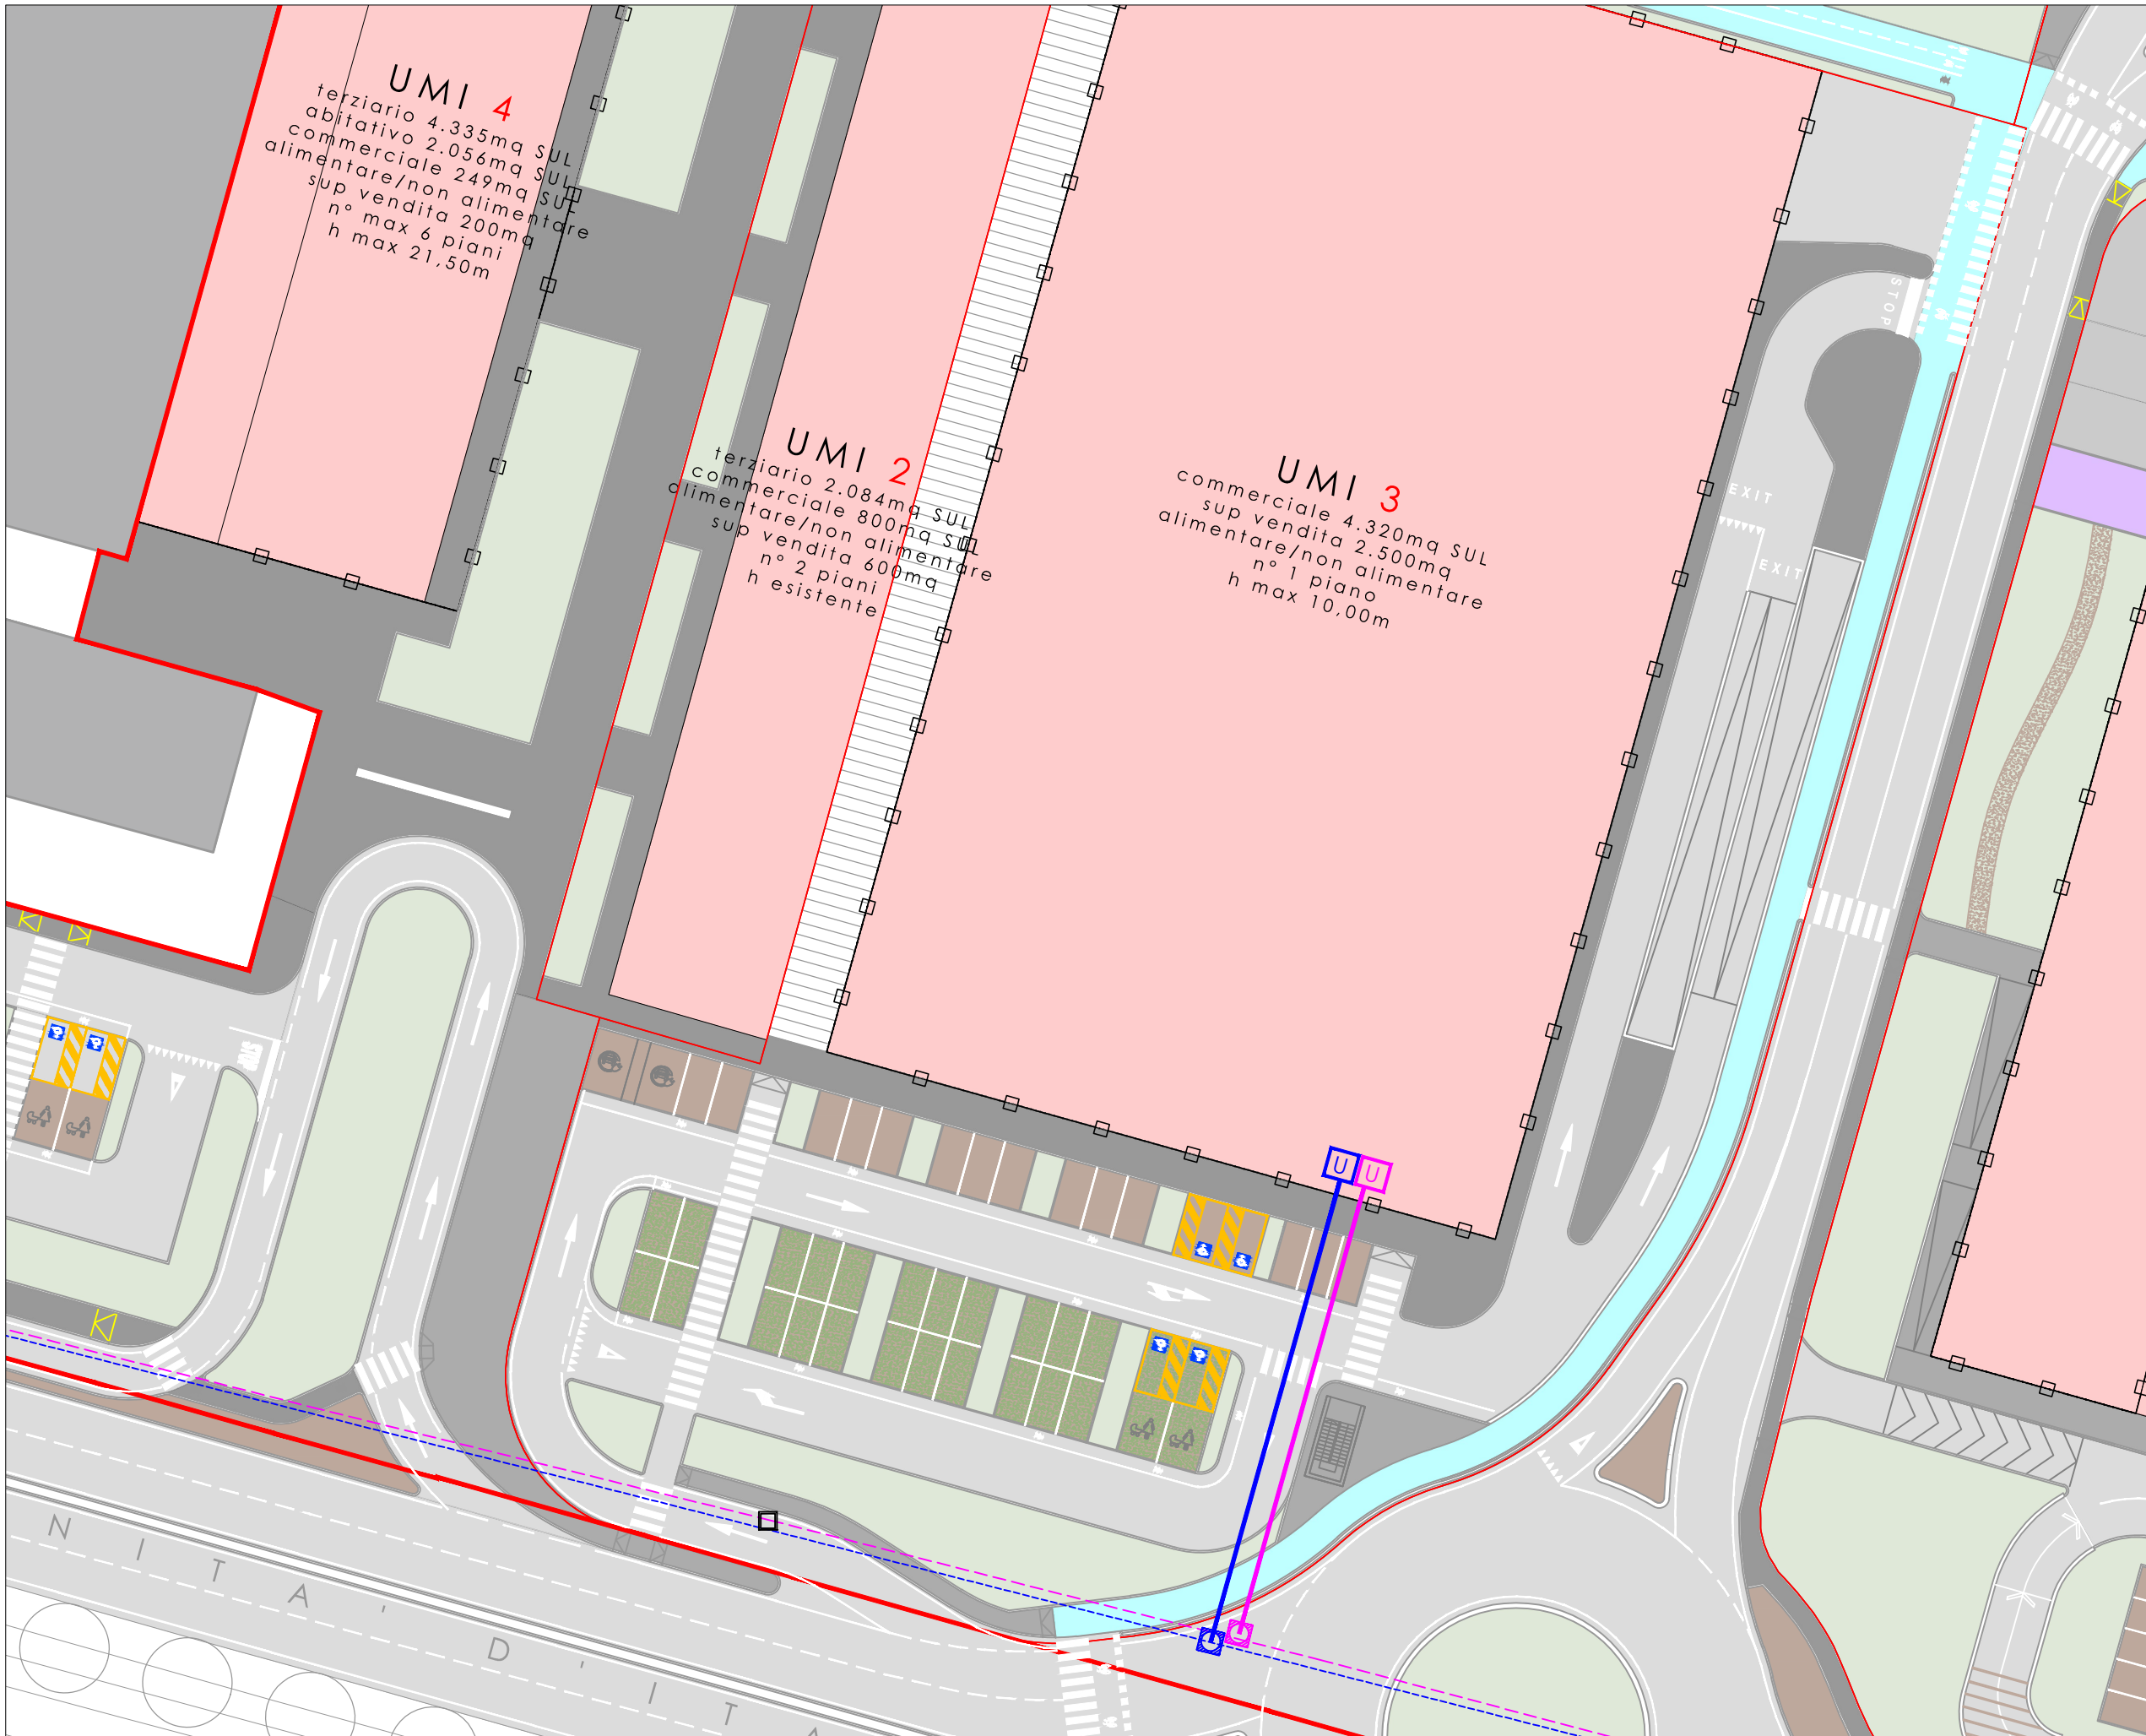

- LEGENDA**
- DELIMITAZIONE AMBITO PUA
 - DELIMITAZIONE AMPLIAMENTO AMBITO PUA
 - OPERE EXTRA AMBITO
 - RETI DI PROGETTO - LINEE TLC**
 - LINEA TELECOMUNICAZIONI
 - LINEA FIBRA OTTICA
 - UTENZA TELECOMUNICAZIONI
 - UTENZA FIBRA OTTICA
 - POZZETTO TELECOMUNICAZIONI
 - POZZETTO FIBRA OTTICA

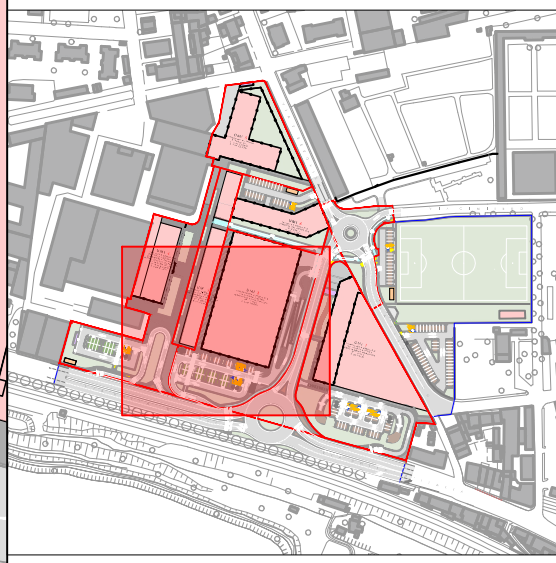


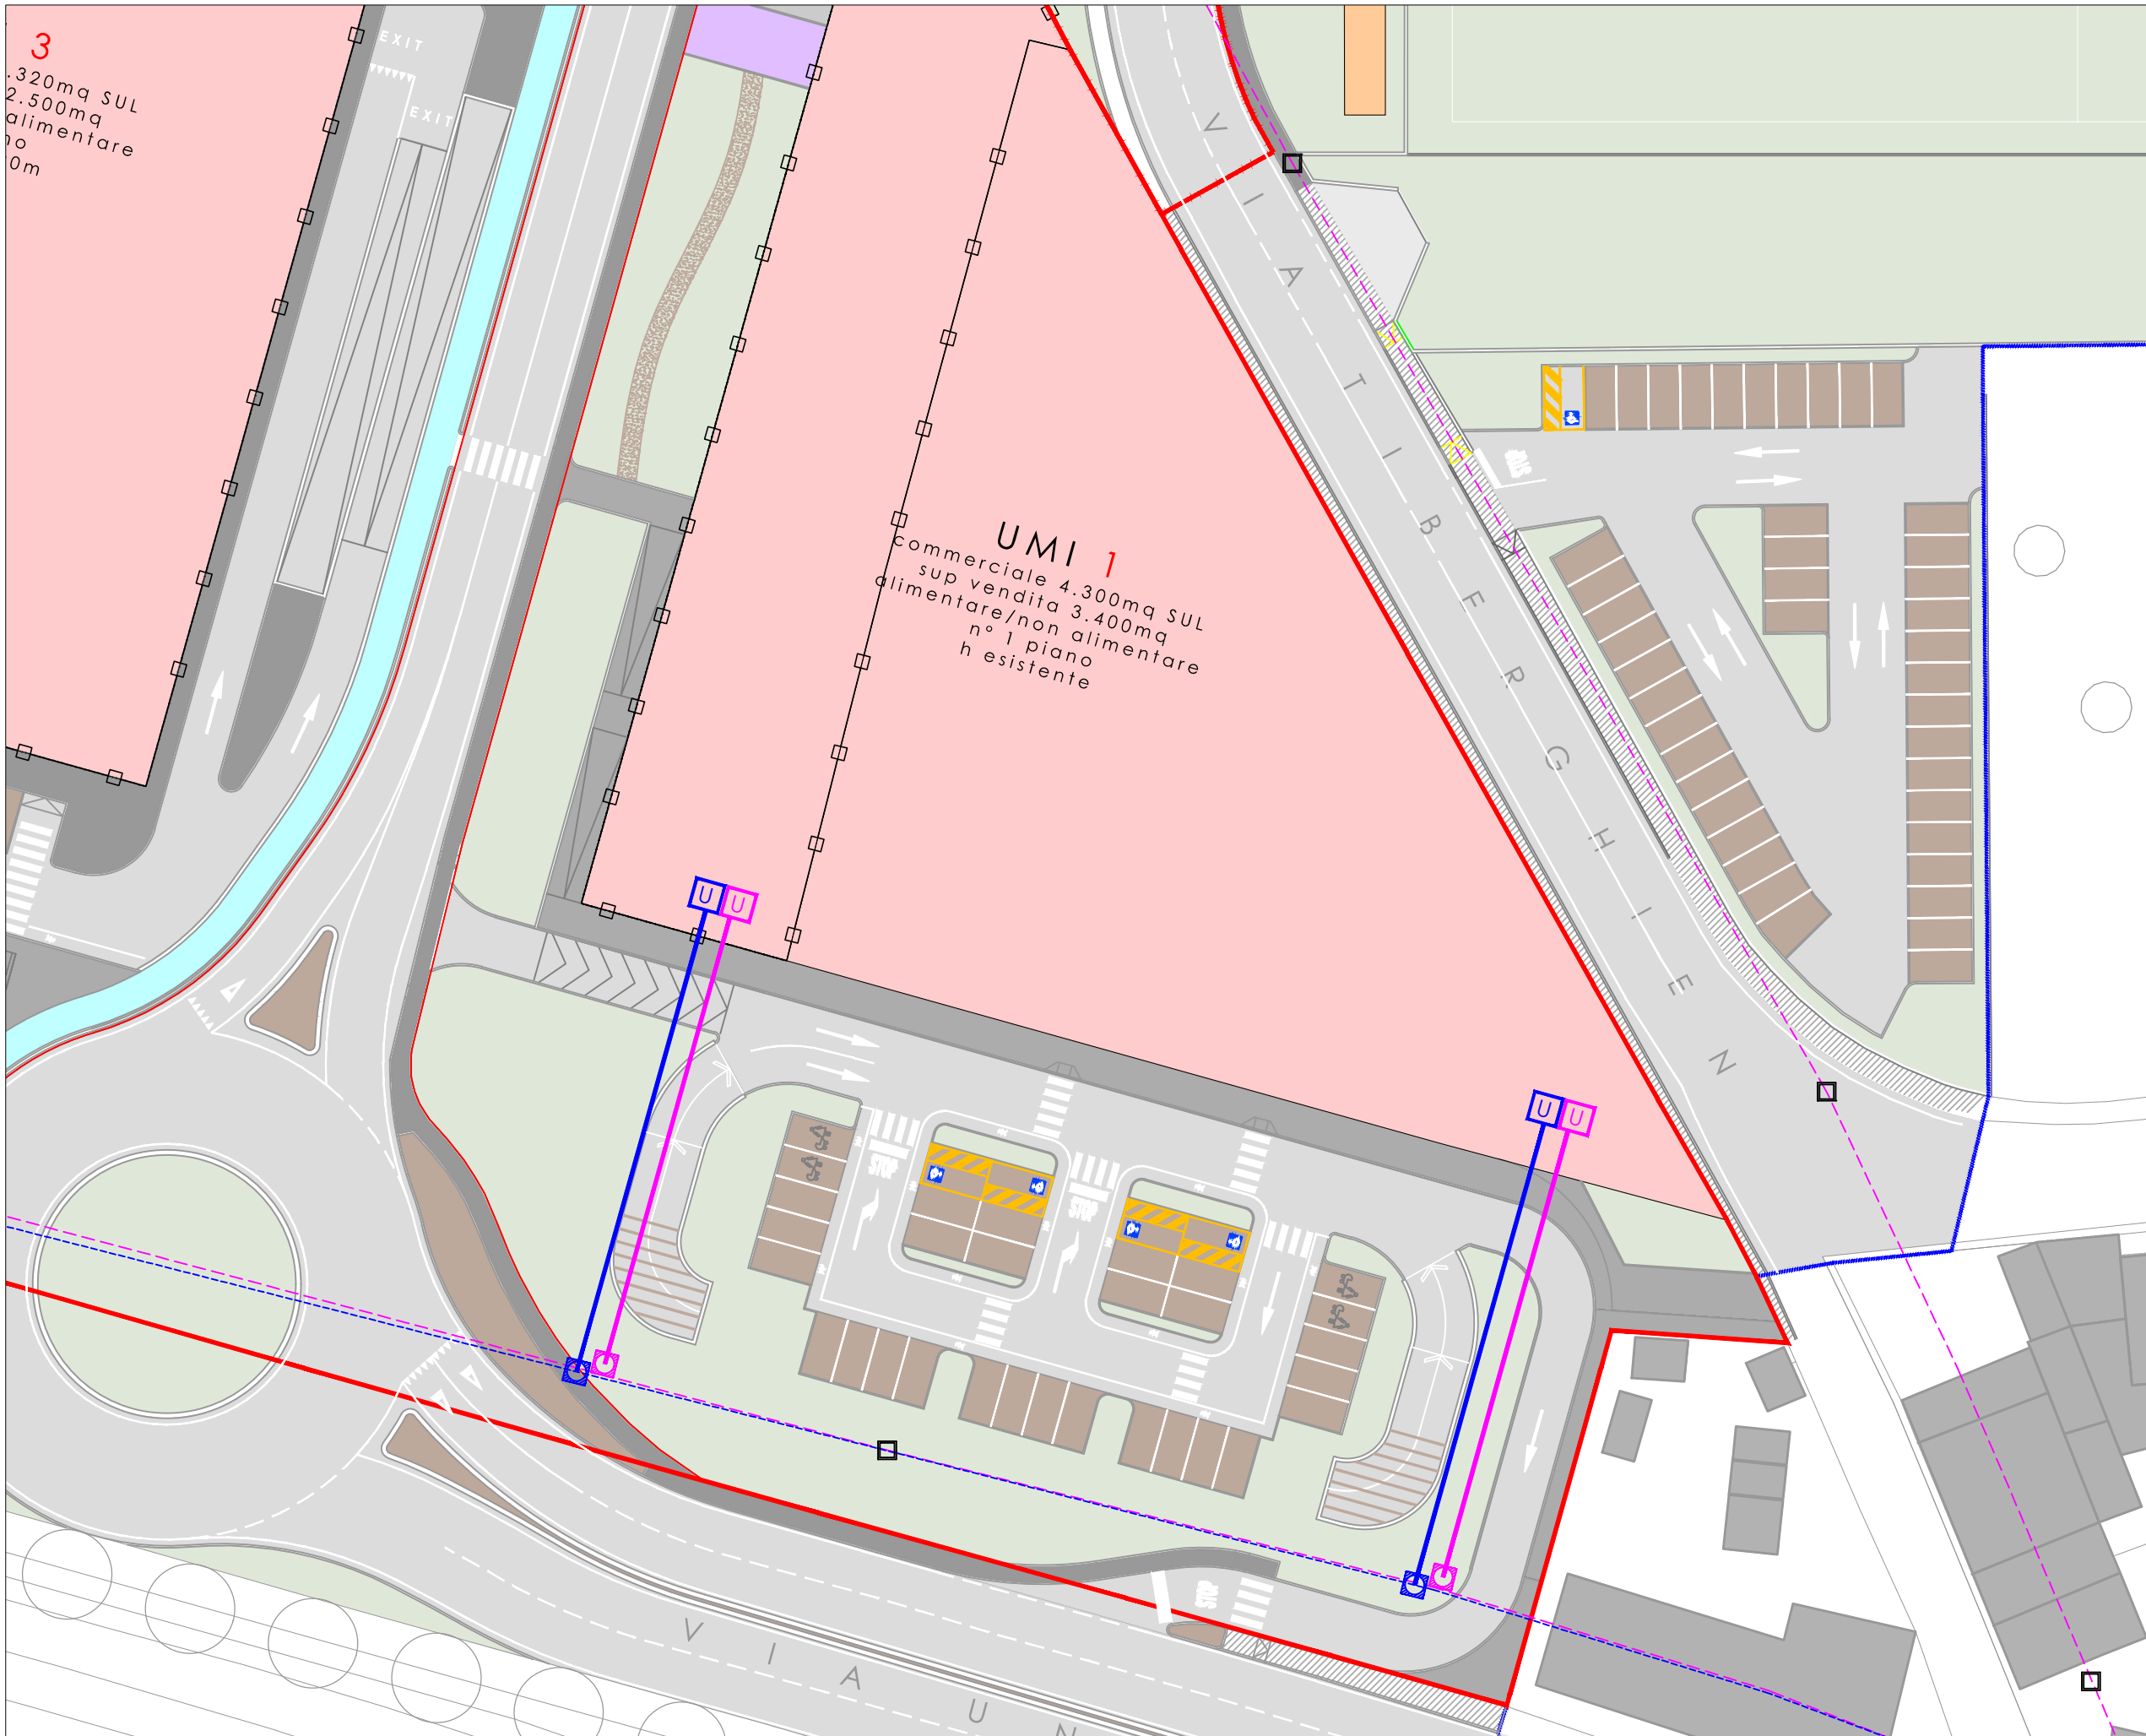


3
 .320mq SUL
 2.500mq
 alimentare
 no
 0m

UMI 1
 commerciale 4.300mq SUL
 sup vendita 3.400mq SUL
 alimentare/non alimentare
 n° 1 piano
 h esistente

- LEGENDA**
- DELIMITAZIONE AMBITO PUA
 - DELIMITAZIONE AMPLIAMENTO AMBITO PUA
 - OPERE EXTRA AMBITO
 - RETI DI PROGETTO - LINEE TLC**
 - LINEA TELECOMUNICAZIONI
 - LINEA FIBRA OTTICA
 - UTENZA TELECOMUNICAZIONI
 - UTENZA FIBRA OTTICA
 - POZZETTO TELECOMUNICAZIONI
 - POZZETTO FIBRA OTTICA

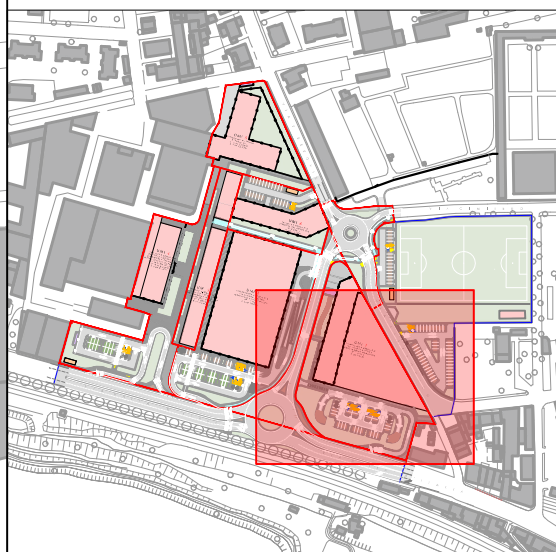

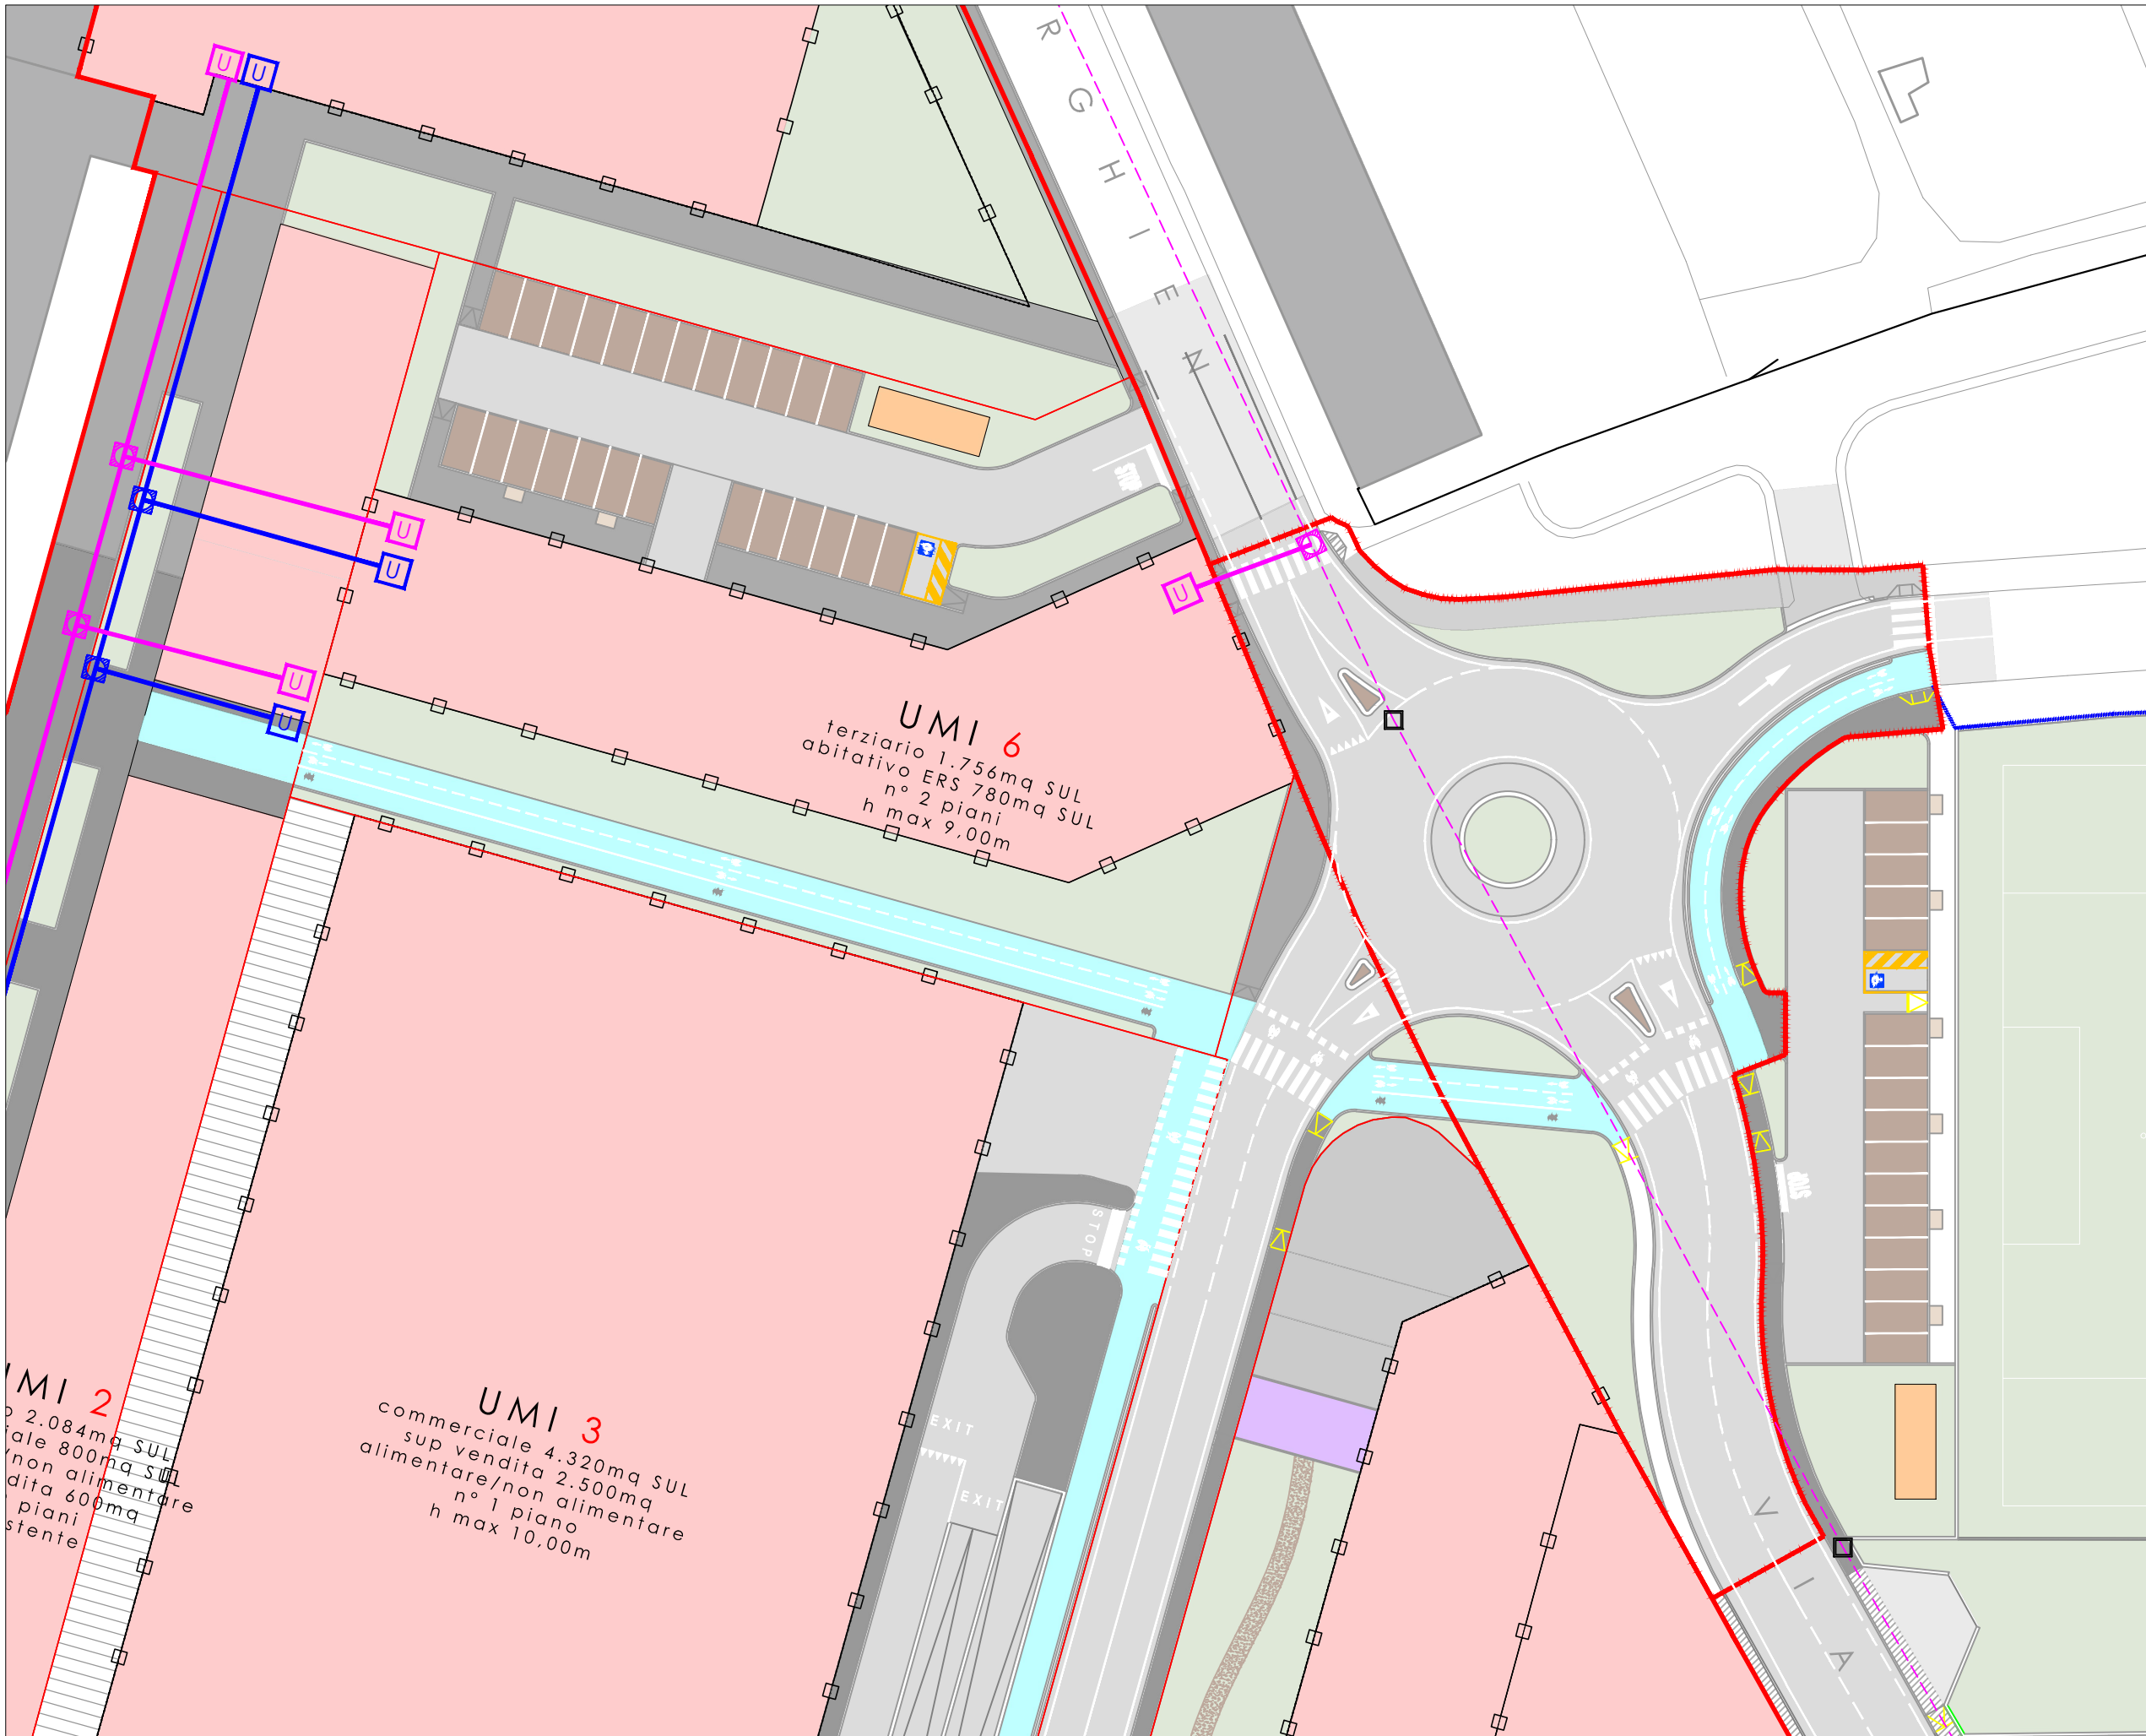

- LEGENDA**
- DELIMITAZIONE AMBITO PUA
 - DELIMITAZIONE AMPLIAMENTO AMBITO PUA
 - OPERE EXTRA AMBITO
 - RETI DI PROGETTO - LINEE TLC**
 - LINEA TELECOMUNICAZIONI
 - LINEA FIBRA OTTICA
 - UTENZA TELECOMUNICAZIONI
 - UTENZA FIBRA OTTICA
 - POZZETTO TELECOMUNICAZIONI
 - POZZETTO FIBRA OTTICA

