


- LEGENDA**
- ▭ DELIMITAZIONE AMBITO P.U.A.
 - ▭ DELIMITAZIONE AMPLIAMENTO AMBITO P.U.A.
 - DELIMITAZIONE UMI
 - ▭ DELIMITAZIONE OPERE EXTRA AMBITO
 - ▭ OPERA DI URBANIZZAZIONE NON IN OGGETTO

 - ▭ CONDOTTA DI PROGETTO
 - ▭ CONDOTTA DI PROGETTO
 - ▭ SIFONAMENTO
 - POZZETTO DI PROGETTO
 - POZZETTO DISSABBIATORE/DISOLEATORE DI PROGETTO
 - ▭ POZZO PERDENTE DI PROGETTO
 - ▭ CADITOIA DI PROGETTO
 - ▭ IMPIANTO DI PRIMA PIOGGIA
 - ▭ UTENZA
 - ▭ GRIGLIA DI RACCOLTA

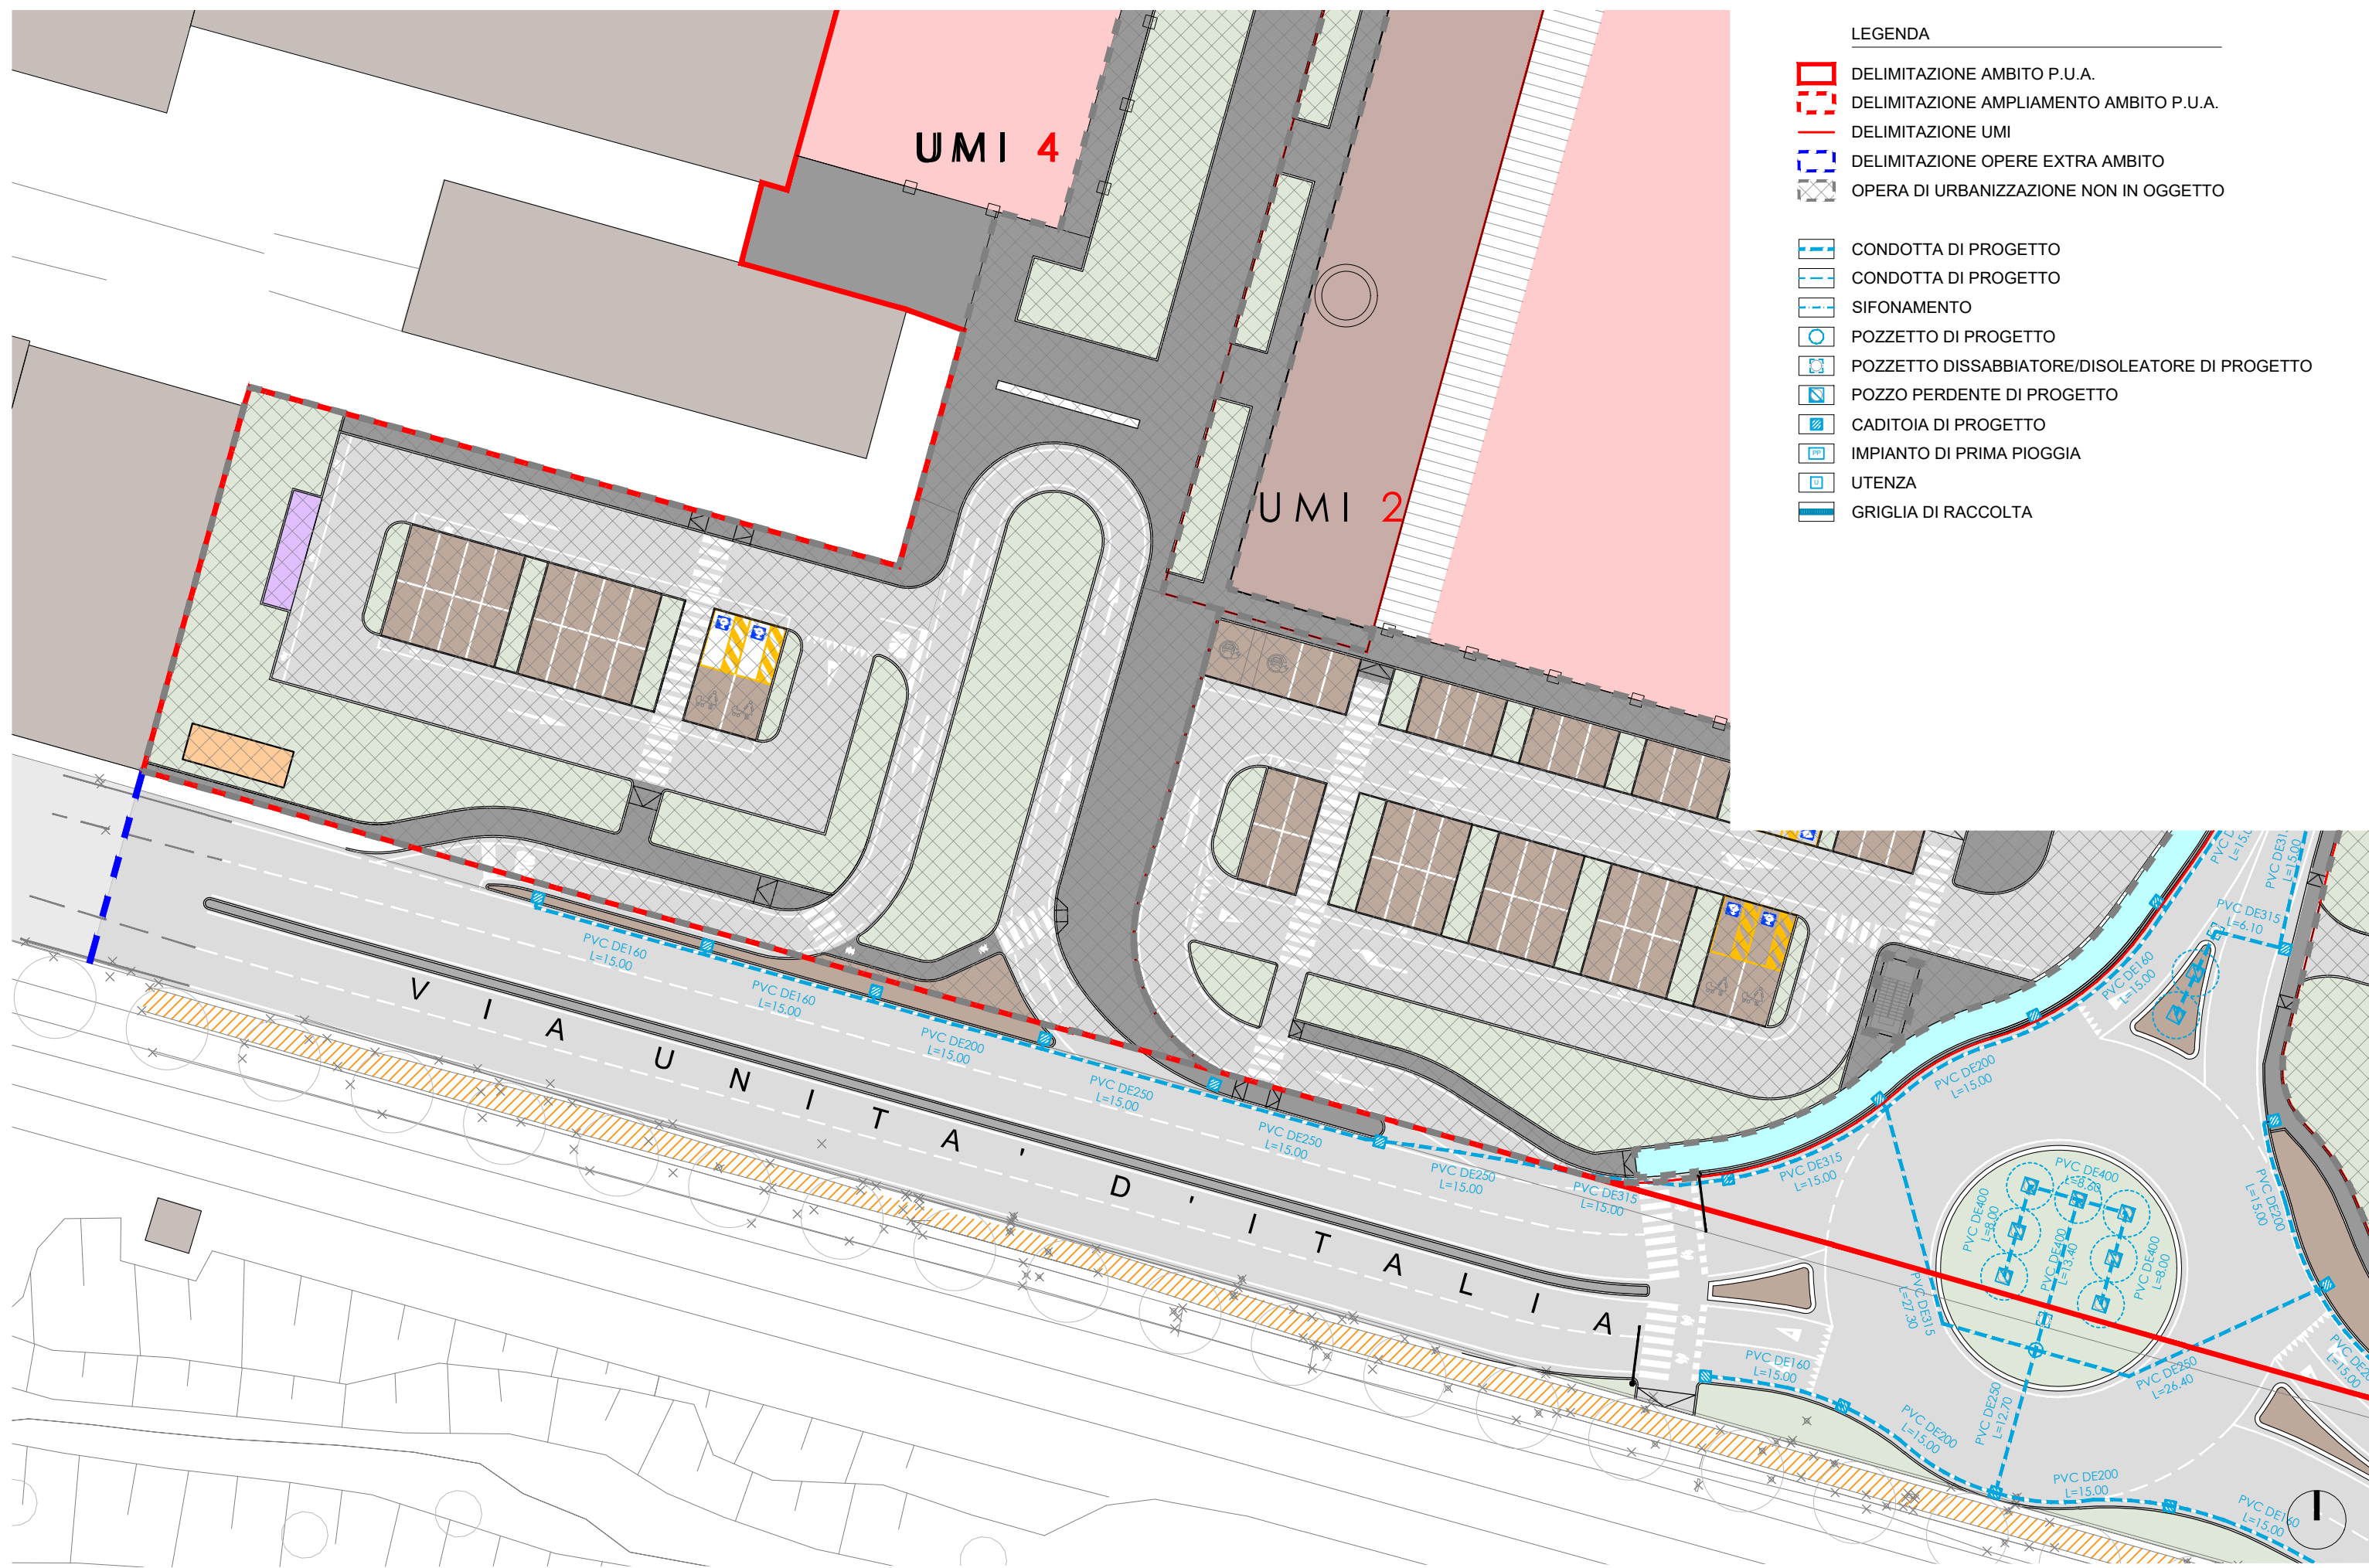
















LEGENDA


- ▭ DELIMITAZIONE AMBITO P.U.A.
- - - DELIMITAZIONE AMPLIAMENTO AMBITO P.U.A.
- DELIMITAZIONE UMI
- - - DELIMITAZIONE OPERE EXTRA AMBITO
- OPERA DI URBANIZZAZIONE NON IN OGGETTO


- CONDOTTA DI PROGETTO
- - - CONDOTTA DI PROGETTO
- - - SIFONAMENTO
- POZZETTO DI PROGETTO
- POZZETTO DISSABBIATORE/DISOLEATORE DI PROGETTO
- POZZO PERDENTE DI PROGETTO
- CADITOIA DI PROGETTO
- IMPIANTO DI PRIMA PIOGGIA
- UTENZA
- GRIGLIA DI RACCOLTA

LEGENDA



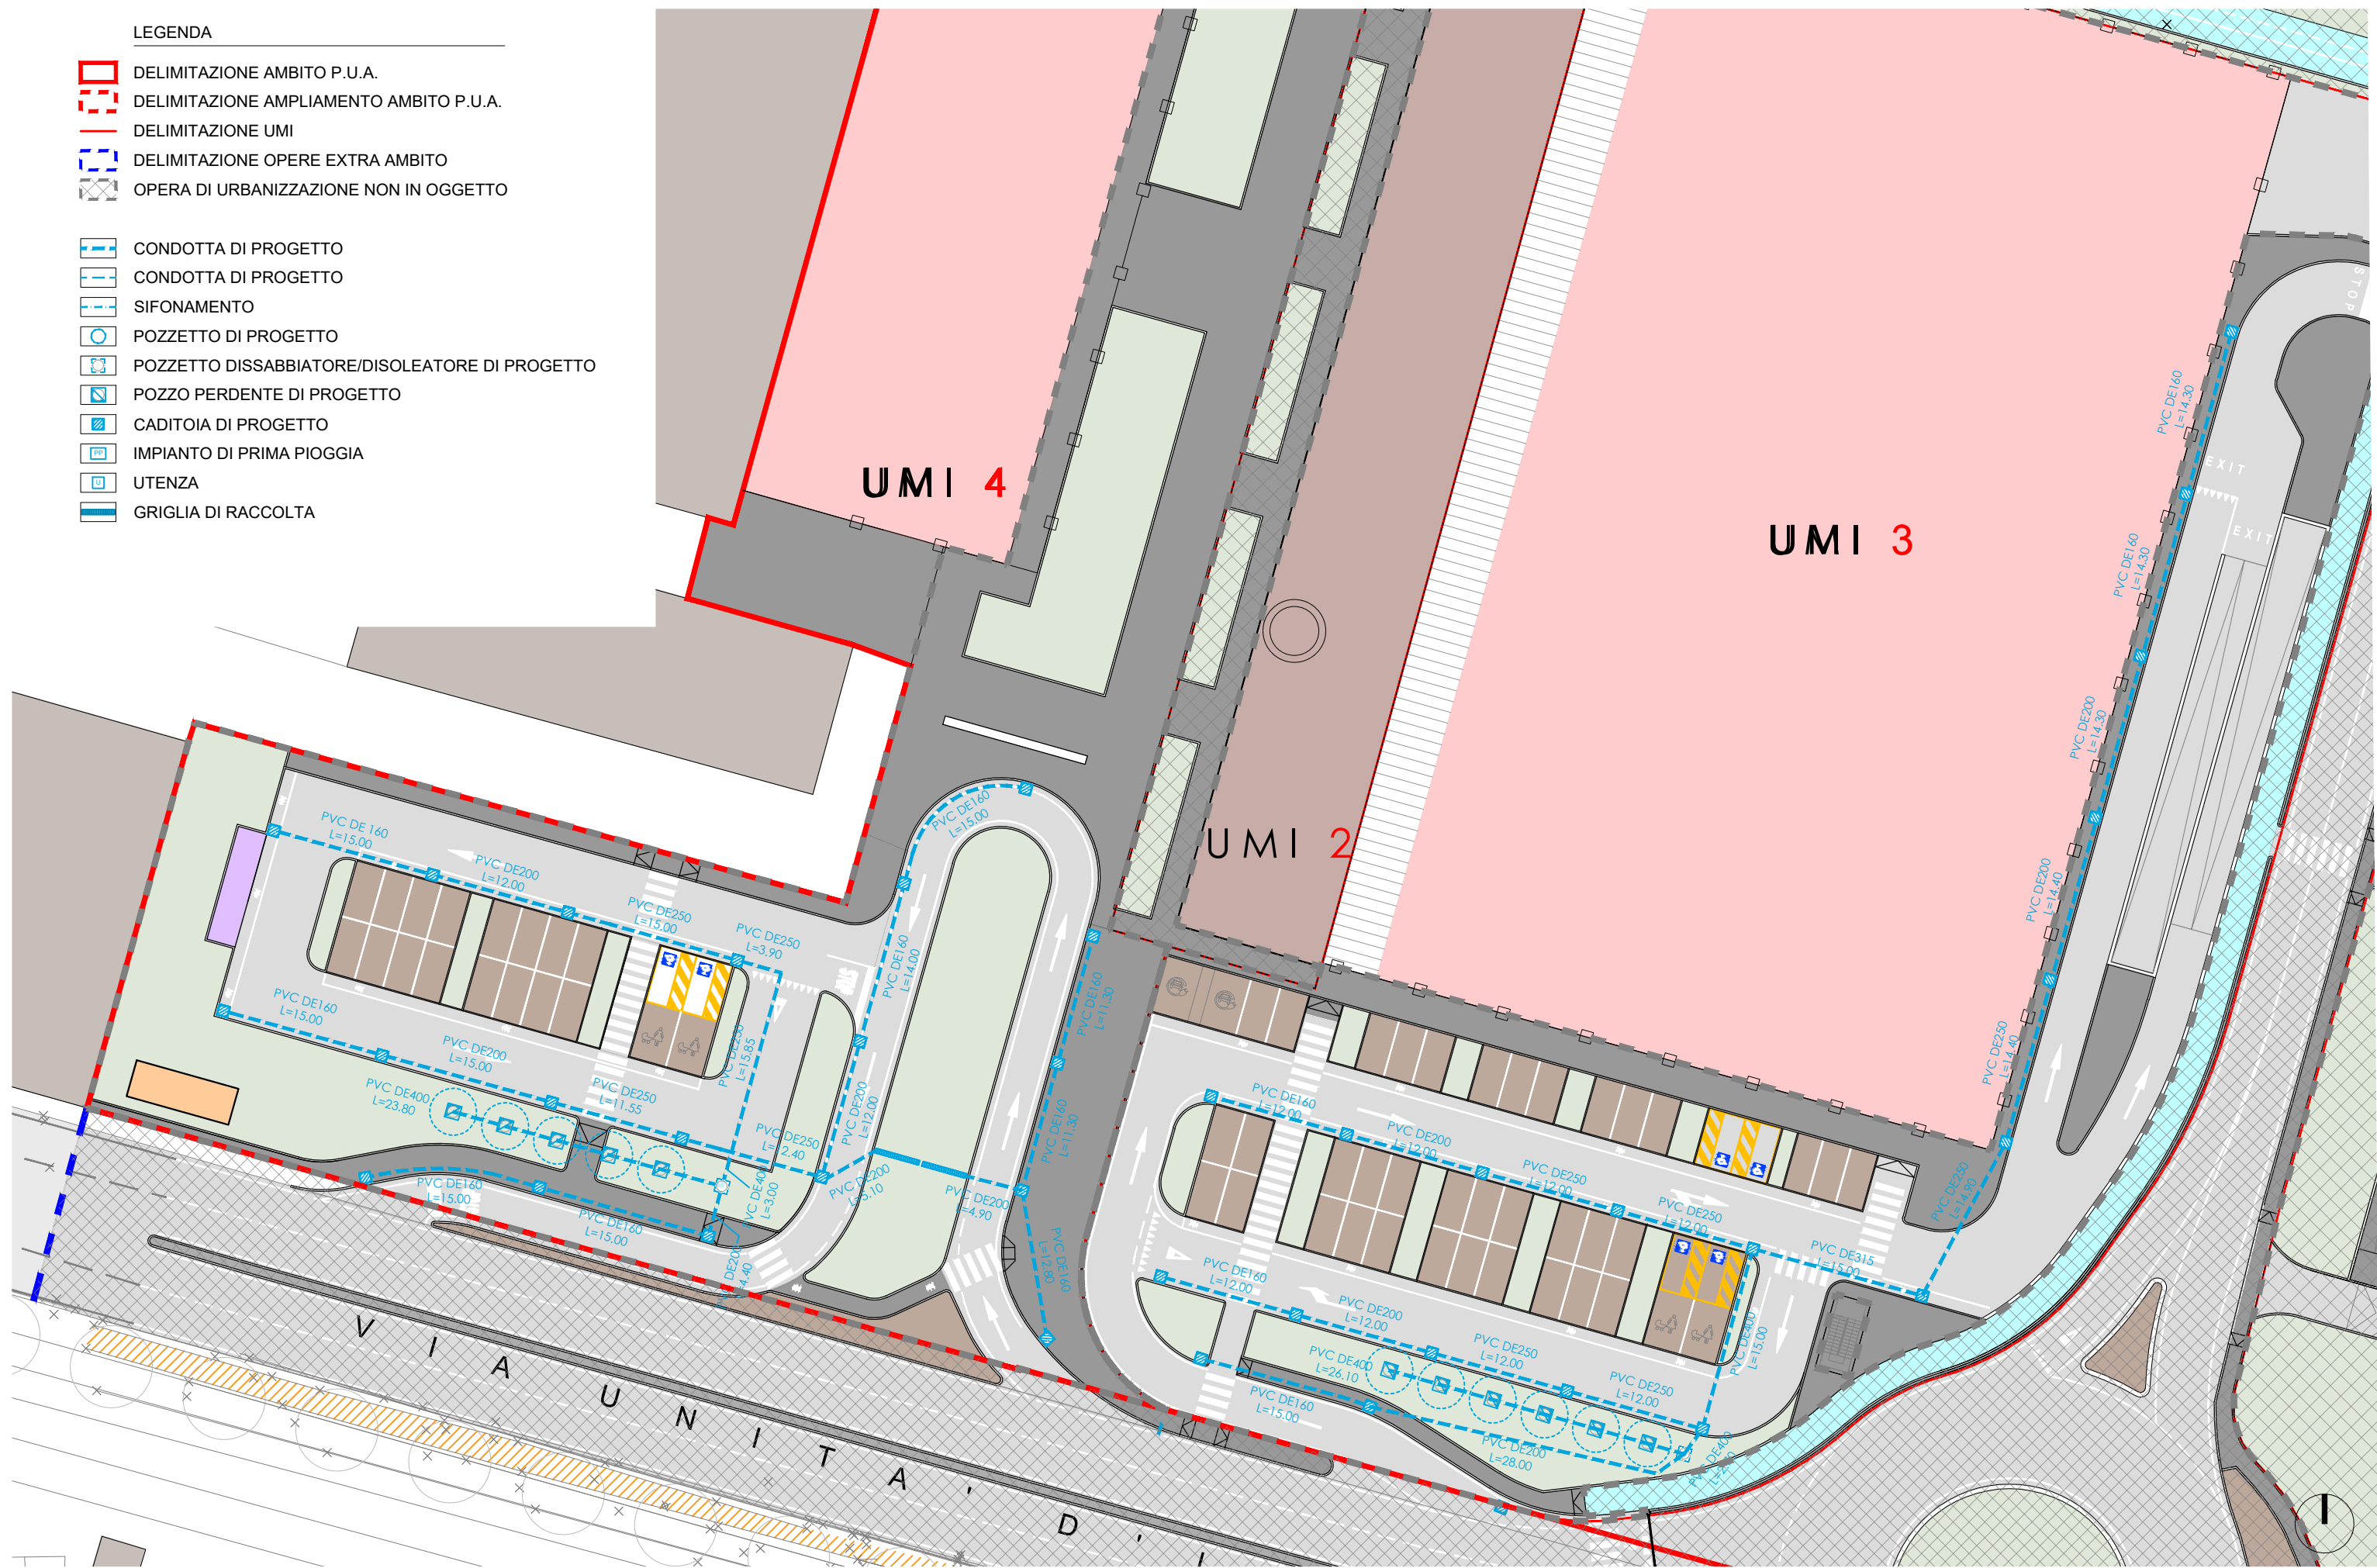


-  DELIMITAZIONE AMBITO P.U.A.
-  DELIMITAZIONE AMPLIAMENTO AMBITO P.U.A.
-  DELIMITAZIONE UMI
-  DELIMITAZIONE OPERE EXTRA AMBITO
-  OPERA DI URBANIZZAZIONE NON IN OGGETTO

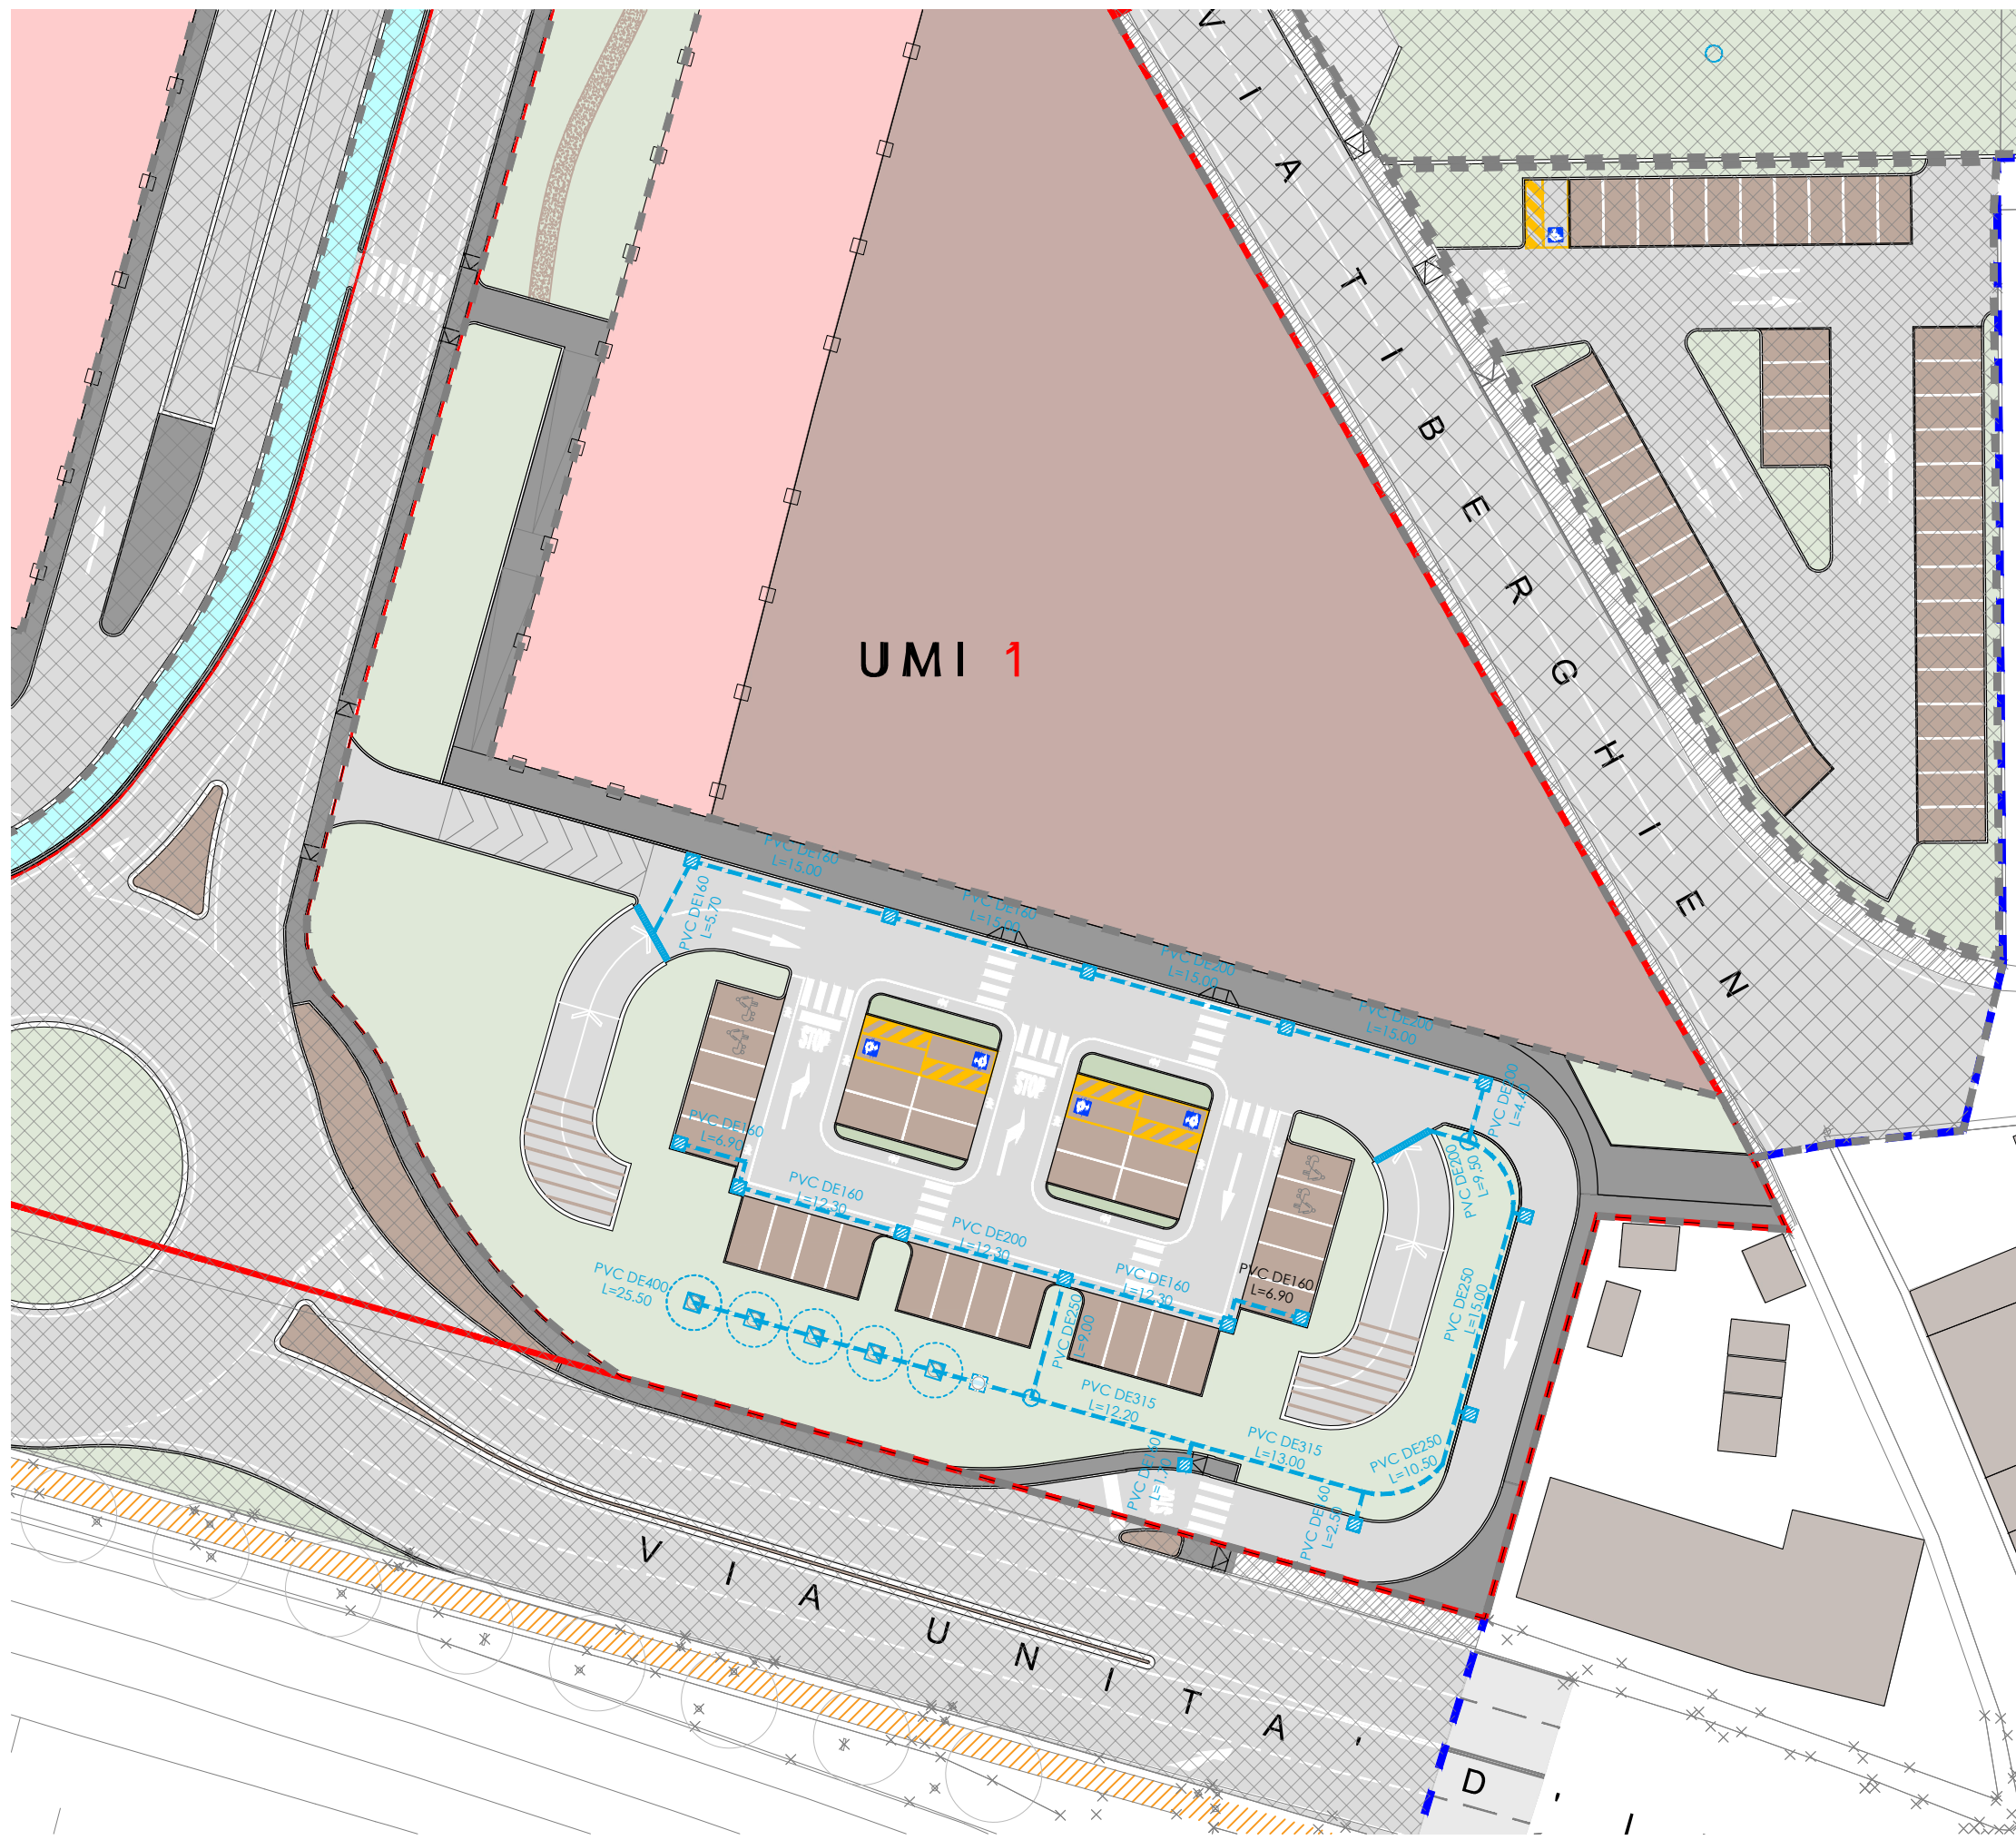









-  CONDOTTA DI PROGETTO
-  CONDOTTA DI PROGETTO
-  SIFONAMENTO
-  POZZETTO DI PROGETTO
-  POZZETTO DISSABBIATORE/DISOLEATORE DI PROGETTO
-  POZZO PERDENTE DI PROGETTO
-  CADITOIA DI PROGETTO
-  IMPIANTO DI PRIMA PIOGGIA
-  UTENZA
-  GRIGLIA DI RACCOLTA






LEGENDA

-  DELIMITAZIONE AMBITO P.U.A.
-  DELIMITAZIONE AMPLIAMENTO AMBITO P.U.A.
-  DELIMITAZIONE UMI
-  DELIMITAZIONE OPERE EXTRA AMBITO
-  OPERA DI URBANIZZAZIONE NON IN OGGETTO

-  CONDOTTA DI PROGETTO
-  CONDOTTA DI PROGETTO
-  SIFONAMENTO
-  POZZETTO DI PROGETTO
-  POZZETTO DISSABBIATORE/DISOLEATORE DI PROGETTO
-  POZZO PERDENTE DI PROGETTO
-  CADITOIA DI PROGETTO
-  IMPIANTO DI PRIMA PIOGGIA
-  UTENZA
-  GRIGLIA DI RACCOLTA



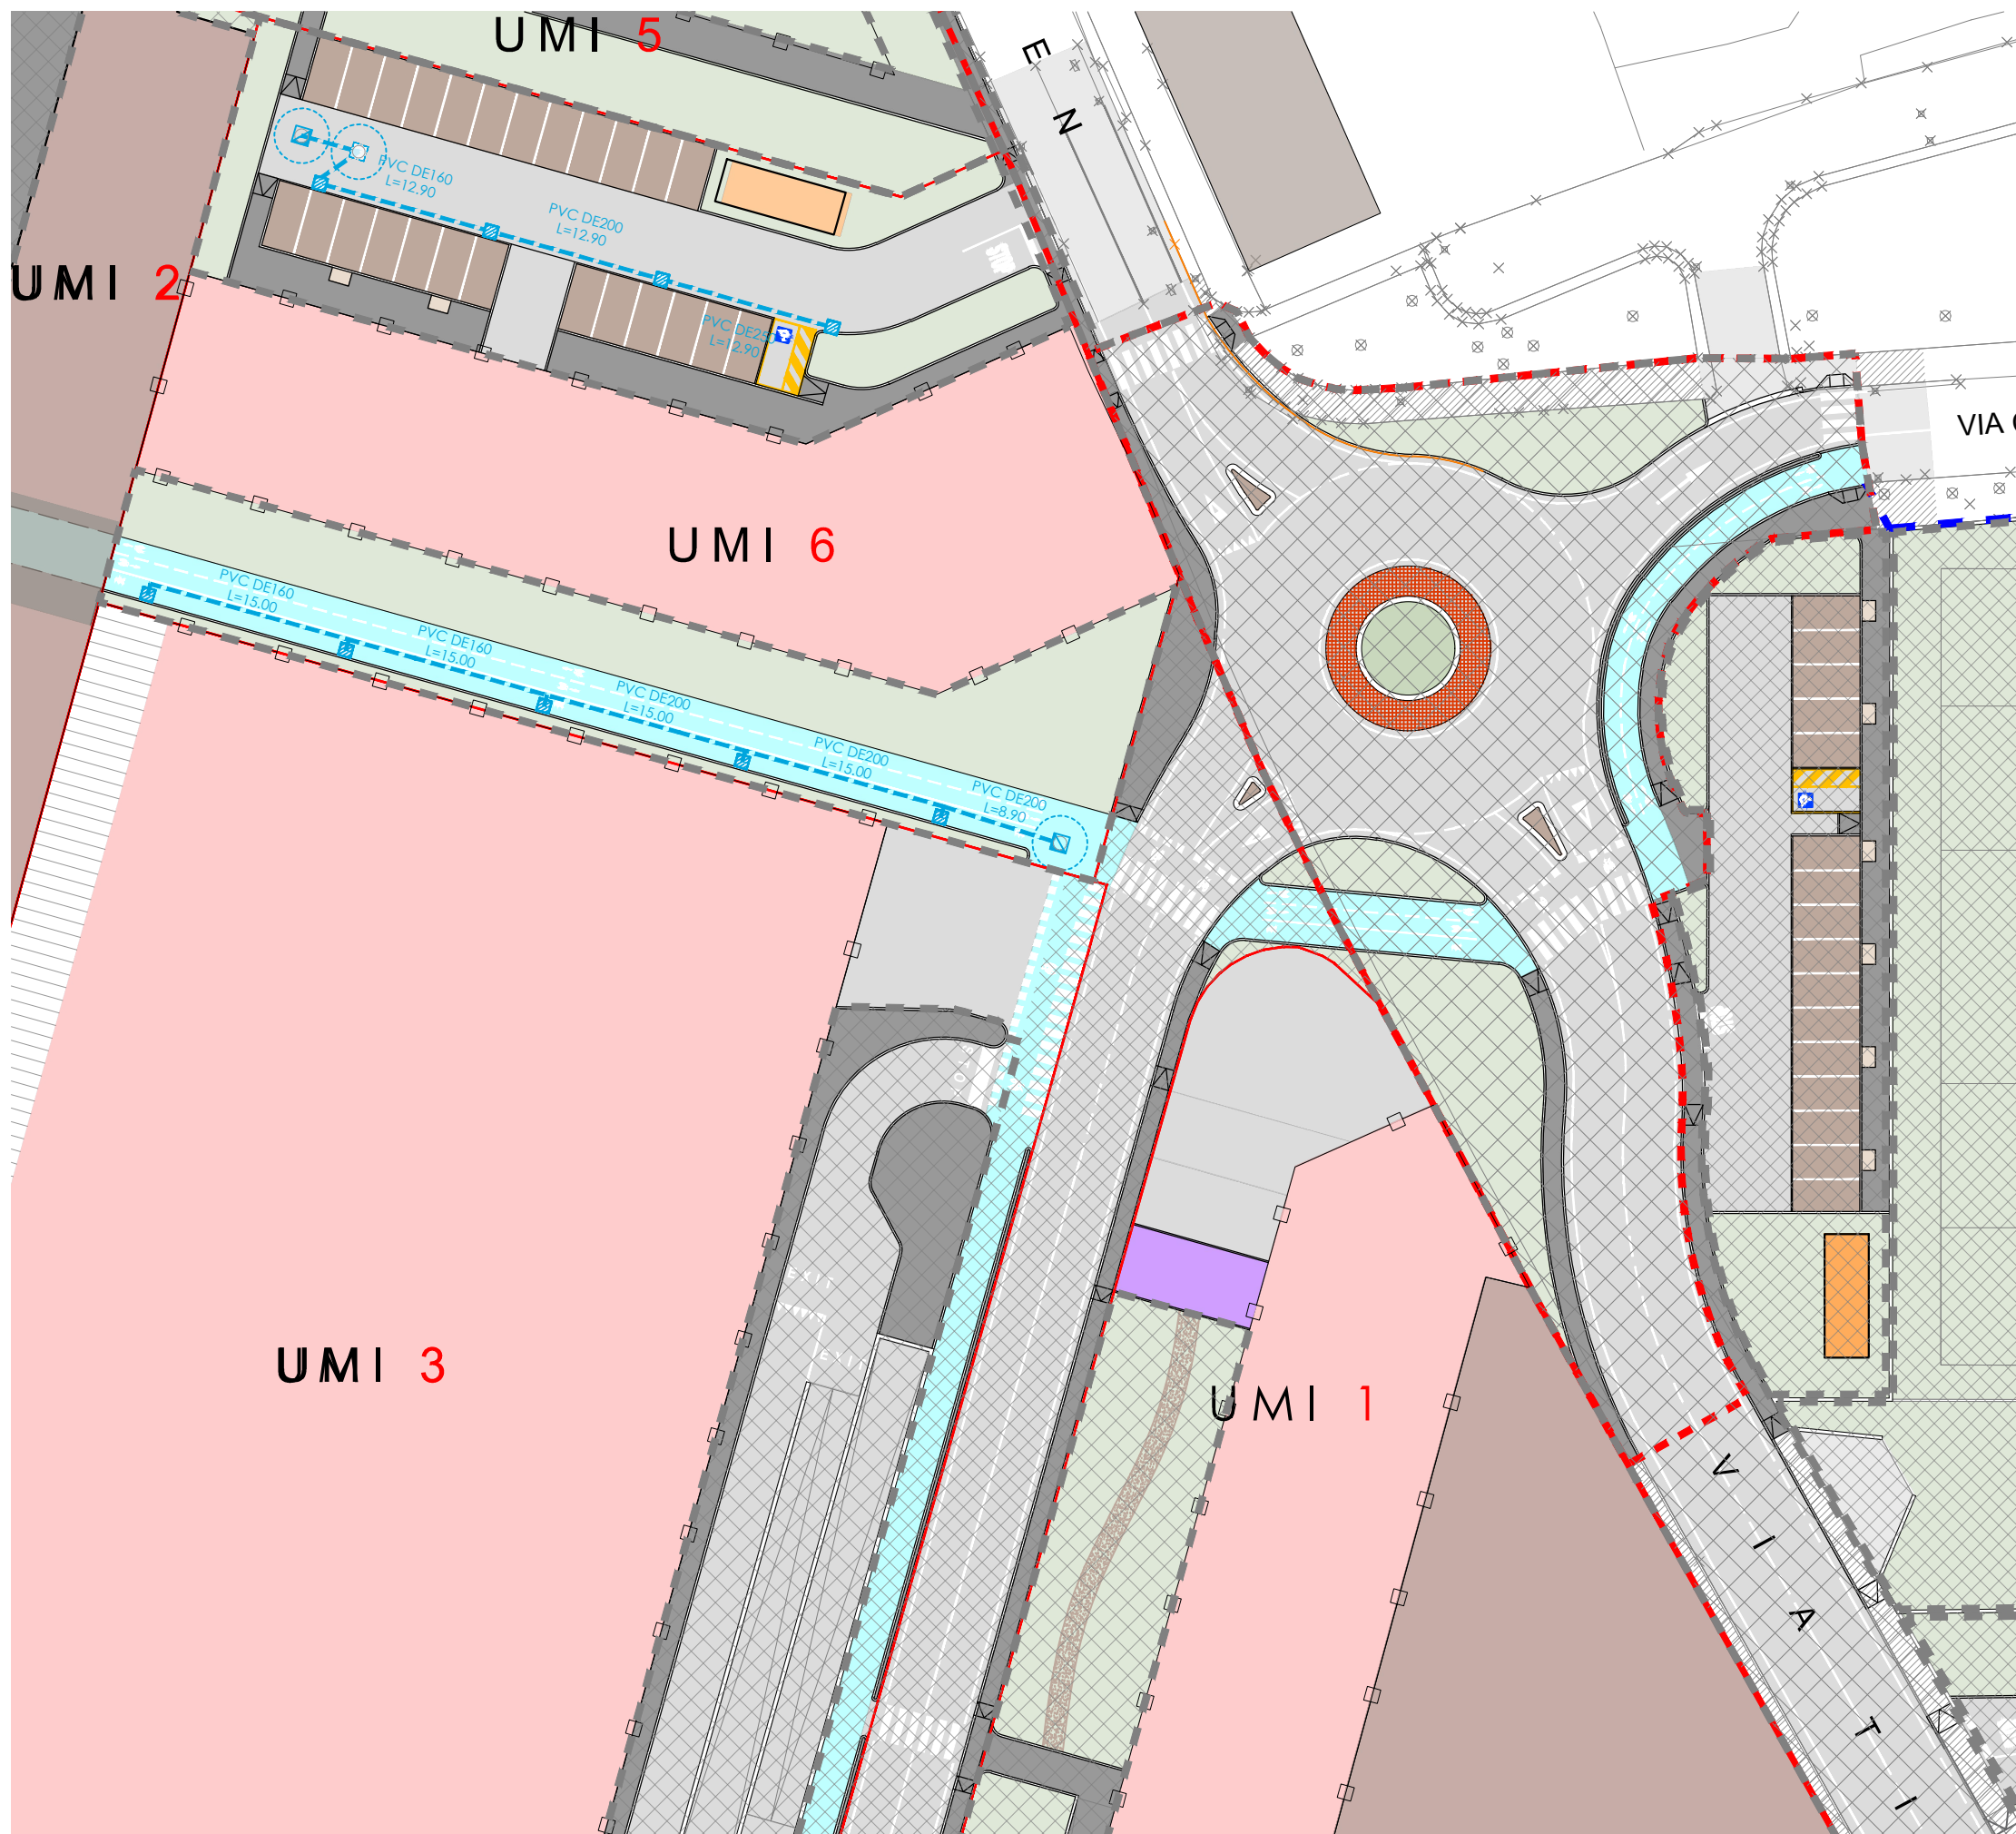


LEGENDA

- DELIMITAZIONE AMBITO P.U.A.
- DELIMITAZIONE AMPLIAMENTO AMBITO P.U.A.
- DELIMITAZIONE UMI
- DELIMITAZIONE OPERE EXTRA AMBITO
- OPERA DI URBANIZZAZIONE NON IN OGGETTO

- CONDOTTA DI PROGETTO
- CONDOTTA DI PROGETTO
- SIFONAMENTO
- POZZETTO DI PROGETTO
- POZZETTO DISSABBIATORE/DISOLEATORE DI PROGETTO
- POZZO PERDENTE DI PROGETTO
- CADITOIA DI PROGETTO
- IMPIANTO DI PRIMA PIOGGIA
- UTENZA
- GRIGLIA DI RACCOLTA

L'area comunale posta a est di via Tiberghien dovrà essere oggetto di specifica indicazione da parte dell'Amministrazione per la conferma della proposta o diversa progettazione che contenga sia le aree a verde a servizio della collettività, sia la riqualificazione delle aree a parcheggio e dell'area del campo di calcio attualmente esistente, nonché integrazione della distribuzione dei percorsi pedonali e ciclabili in stretta coerenza con le previsioni del Masterplan della variante 29 al PI.



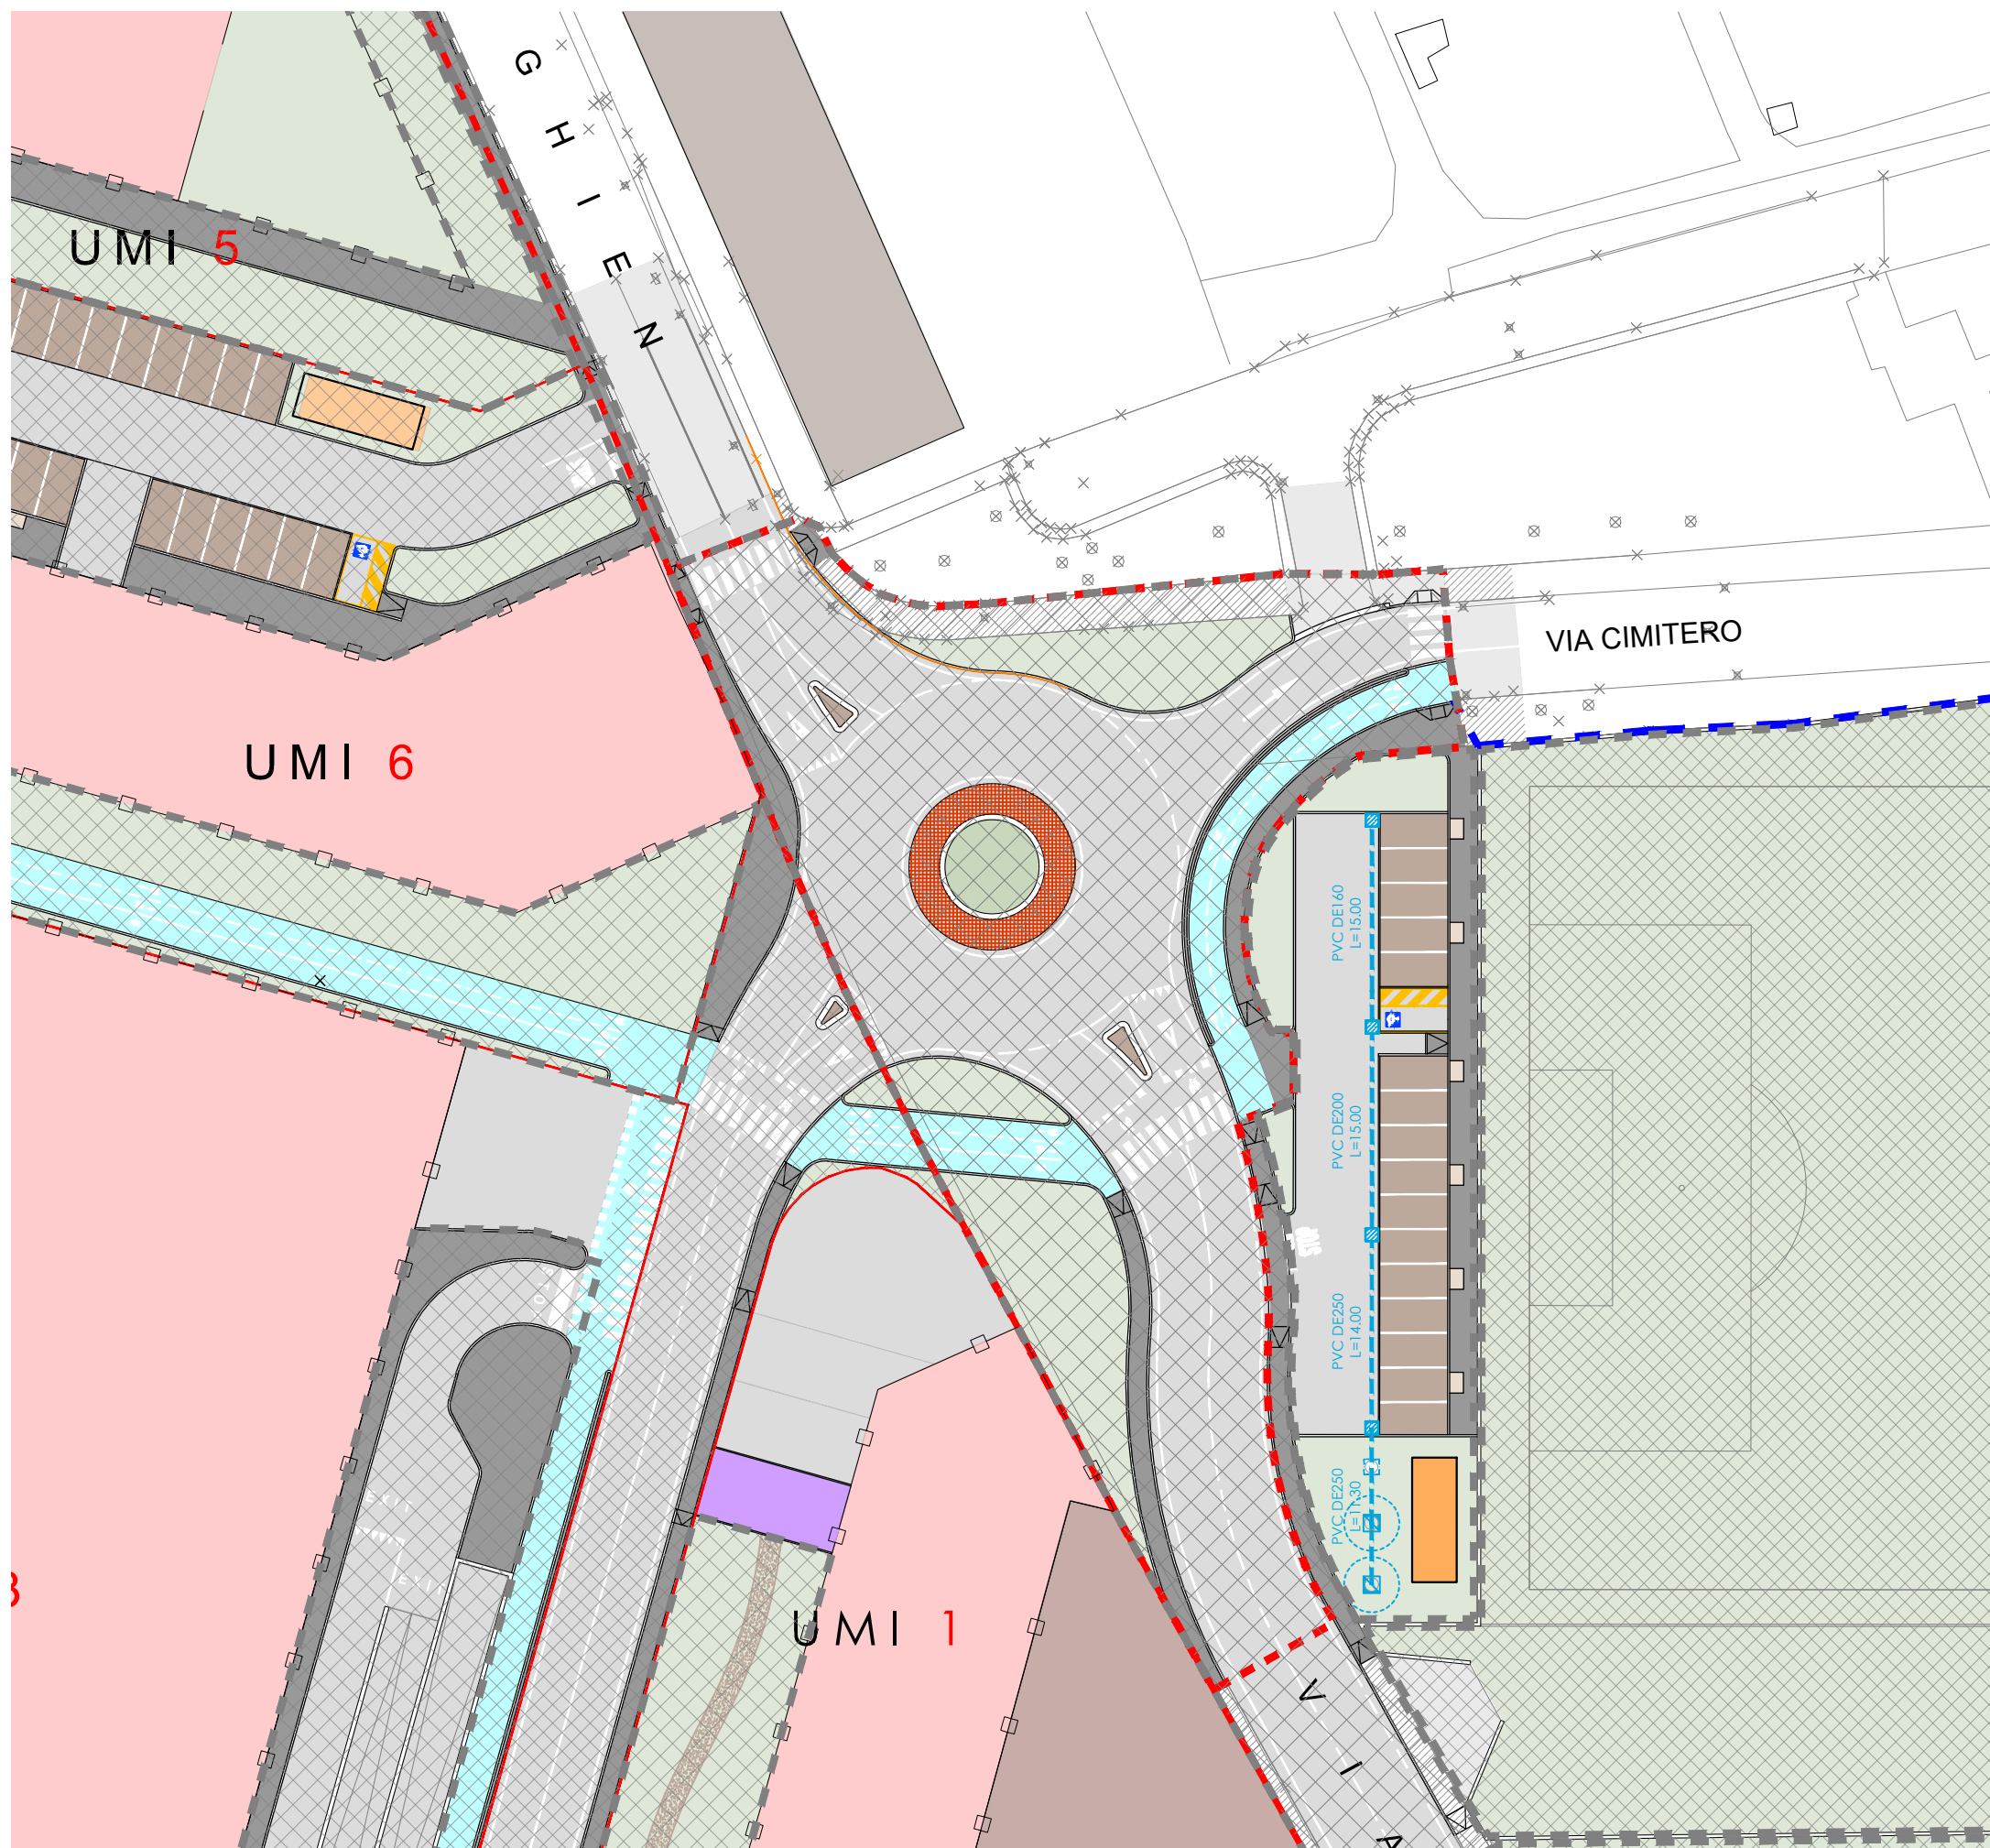


LEGENDA

- ▭ DELIMITAZIONE AMBITO P.U.A.
- - - DELIMITAZIONE AMPLIAMENTO AMBITO P.U.A.
- DELIMITAZIONE UMI
- - - DELIMITAZIONE OPERE EXTRA AMBITO
- ▭ OPERA DI URBANIZZAZIONE NON IN OGGETTO






- CONDOTTA DI PROGETTO
- - - CONDOTTA DI PROGETTO
- - - SIFONAMENTO
- POZZETTO DI PROGETTO
- POZZETTO DISSABBIATORE/DISOLEATORE DI PROGETTO
- POZZO PERDENTE DI PROGETTO
- CADITOIA DI PROGETTO
- IMPIANTO DI PRIMA PIOGGIA
- UTENZA
- GRIGLIA DI RACCOLTA

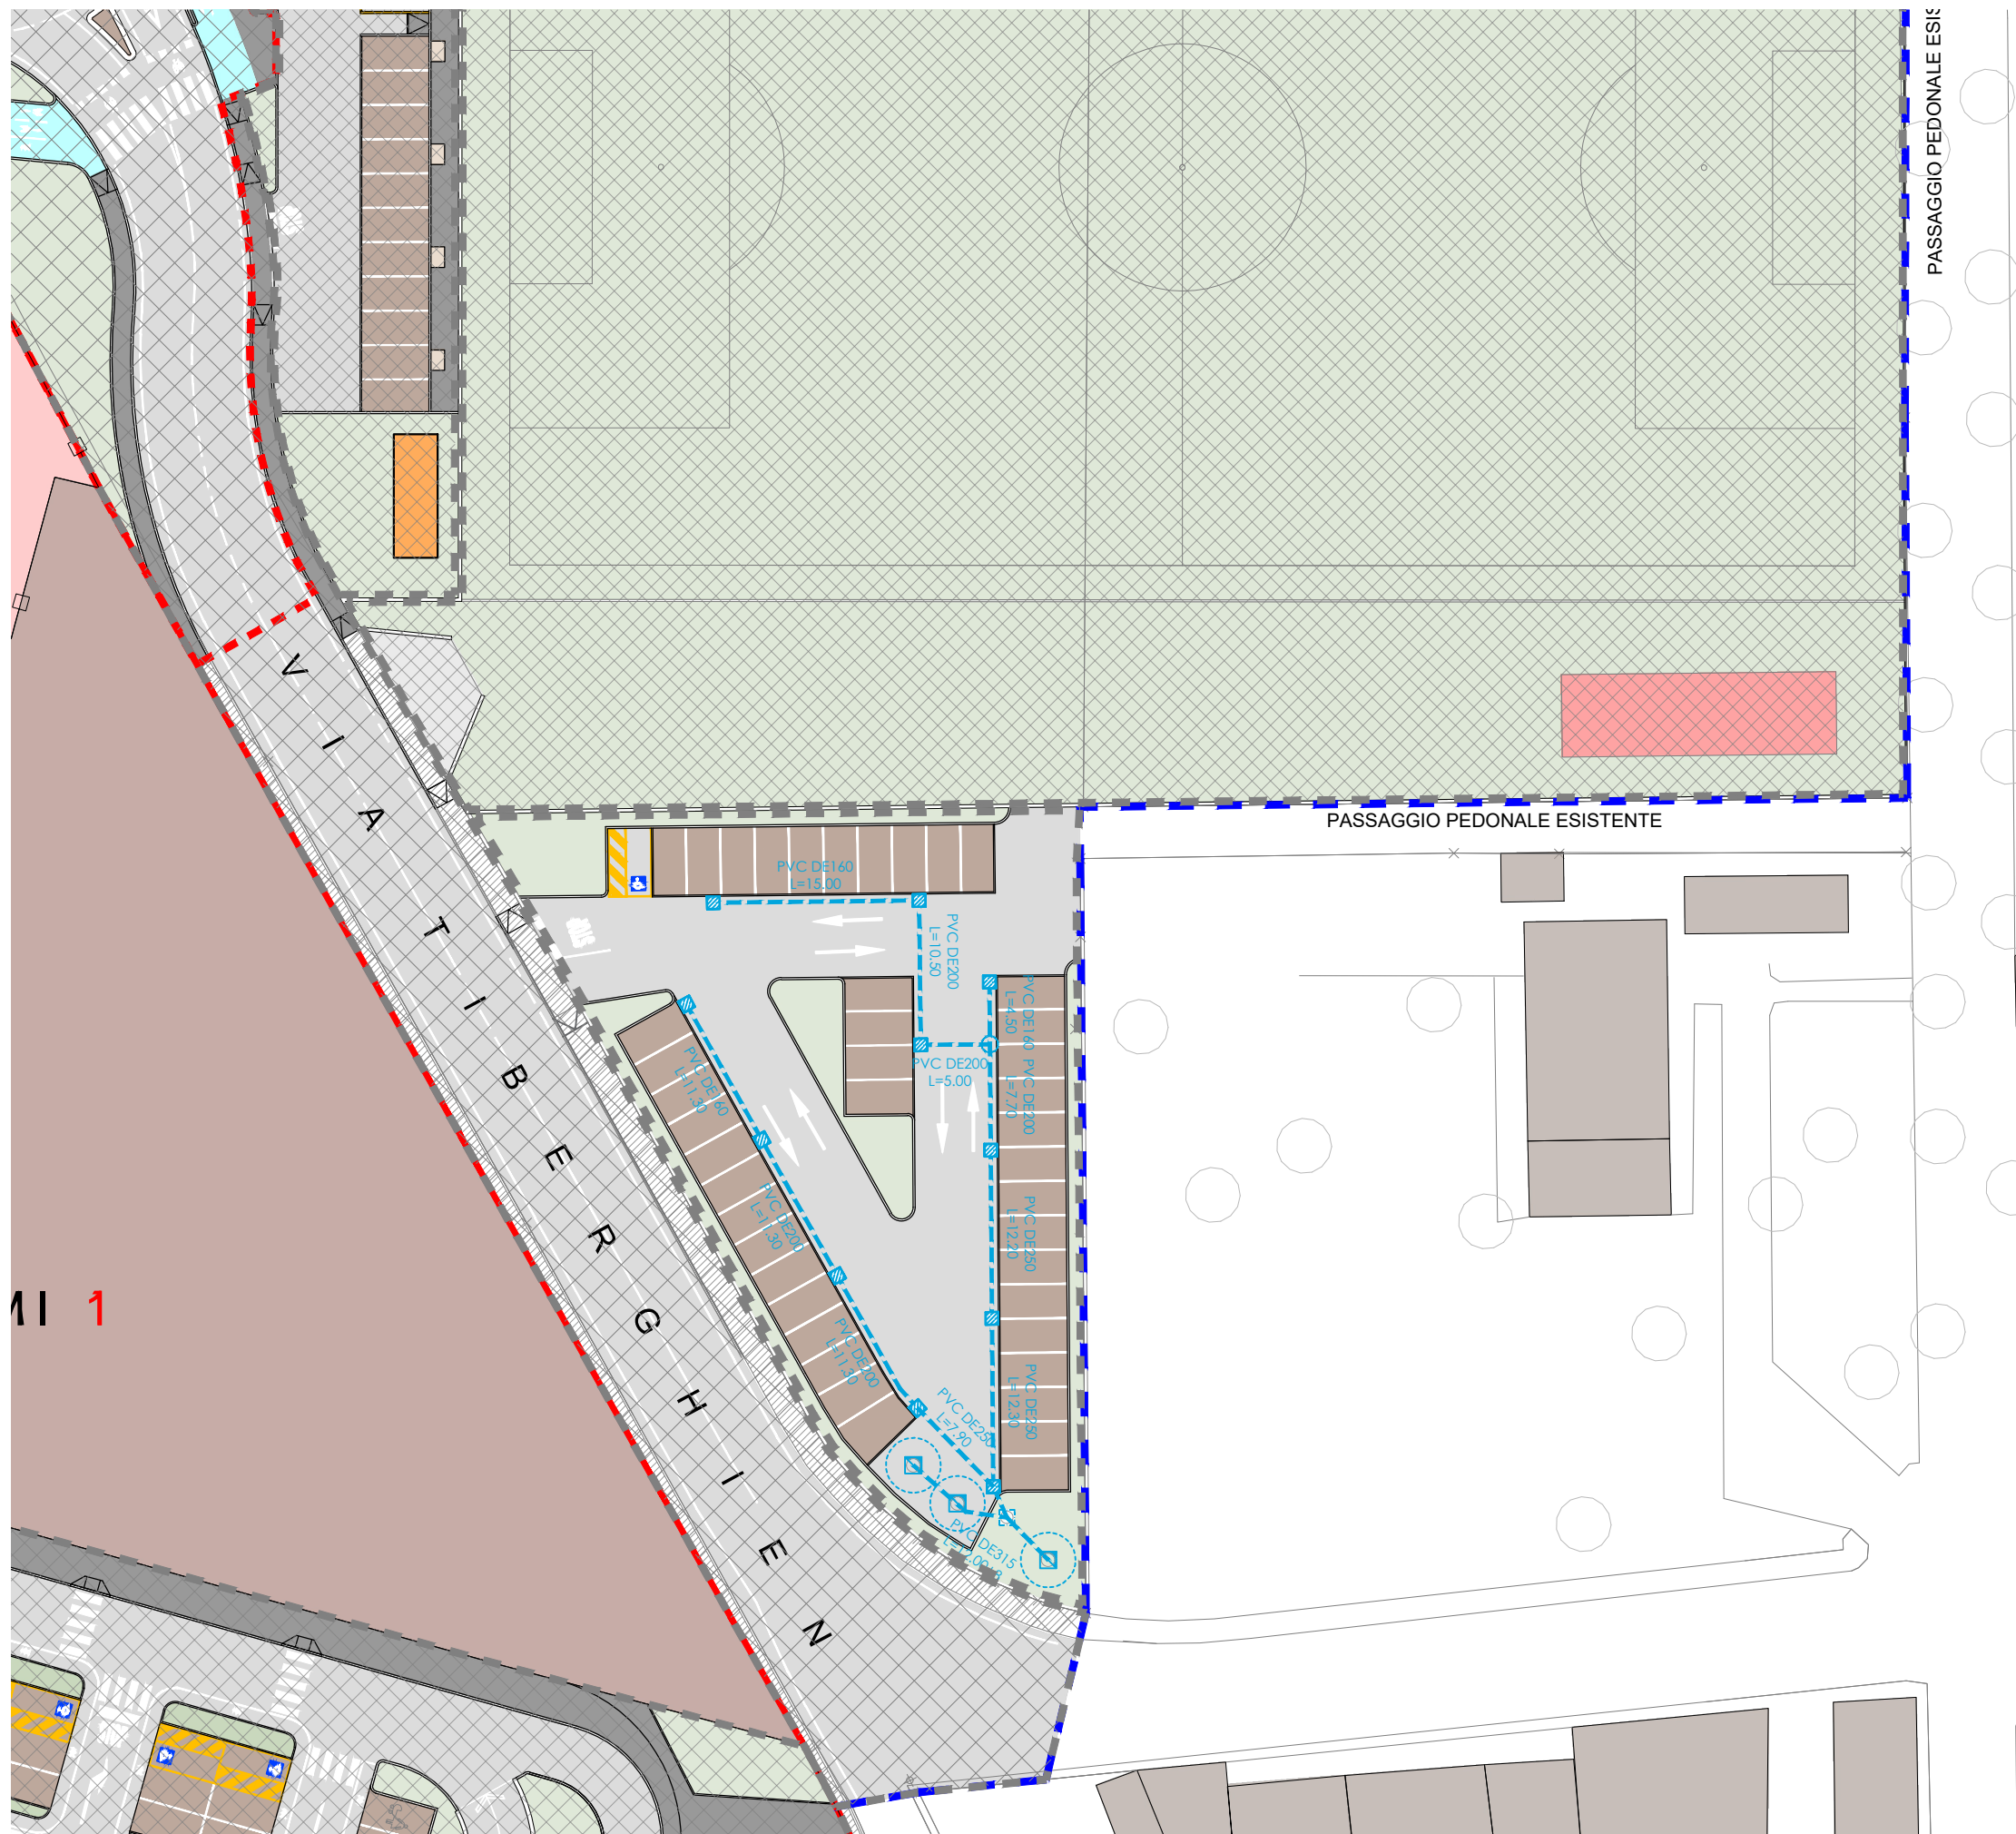

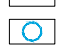







L'area comunale posta a est di via Tiberghien dovrà essere oggetto di specifica indicazione da parte dell'Amministrazione per la conferma della proposta o diversa progettazione che contenga sia le aree a verde a servizio della collettività, sia la riqualificazione delle aree a parcheggio e dell'area del campo di calcio attualmente esistente, nonché integrazione della distribuzione dei percorsi pedonali e ciclabili in stretta coerenza con le previsioni del Masterplan della variante 29 al PI.



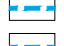


LEGENDA

-  DELIMITAZIONE AMBITO P.U.A.
-  DELIMITAZIONE AMPLIAMENTO AMBITO P.U.A.
-  DELIMITAZIONE UMI
-  DELIMITAZIONE OPERE EXTRA AMBITO
-  OPERA DI URBANIZZAZIONE NON IN OGGETTO

-  CONDOTTA DI PROGETTO
-  CONDOTTA DI PROGETTO
-  SIFONAMENTO
-  POZZETTO DI PROGETTO
-  POZZETTO DISSABBIATORE/DISOLEATORE DI PROGETTO
-  POZZO PERDENTE DI PROGETTO
-  CADITOIA DI PROGETTO
-  IMPIANTO DI PRIMA PIOGGIA
-  UTENZA
-  GRIGLIA DI RACCOLTA

L'area comunale posta a est di via Tiberghien dovrà essere oggetto di specifica indicazione da parte dell'Amministrazione per la conferma della proposta o diversa progettazione che contenga sia le aree a verde a servizio della collettività, sia la riqualificazione delle aree a parcheggio e dell'area del campo di calcio attualmente esistente, nonché integrazione della distribuzione dei percorsi pedonali e ciclabili in stretta coerenza con le previsioni del Masterplan della variante 29 al PI.



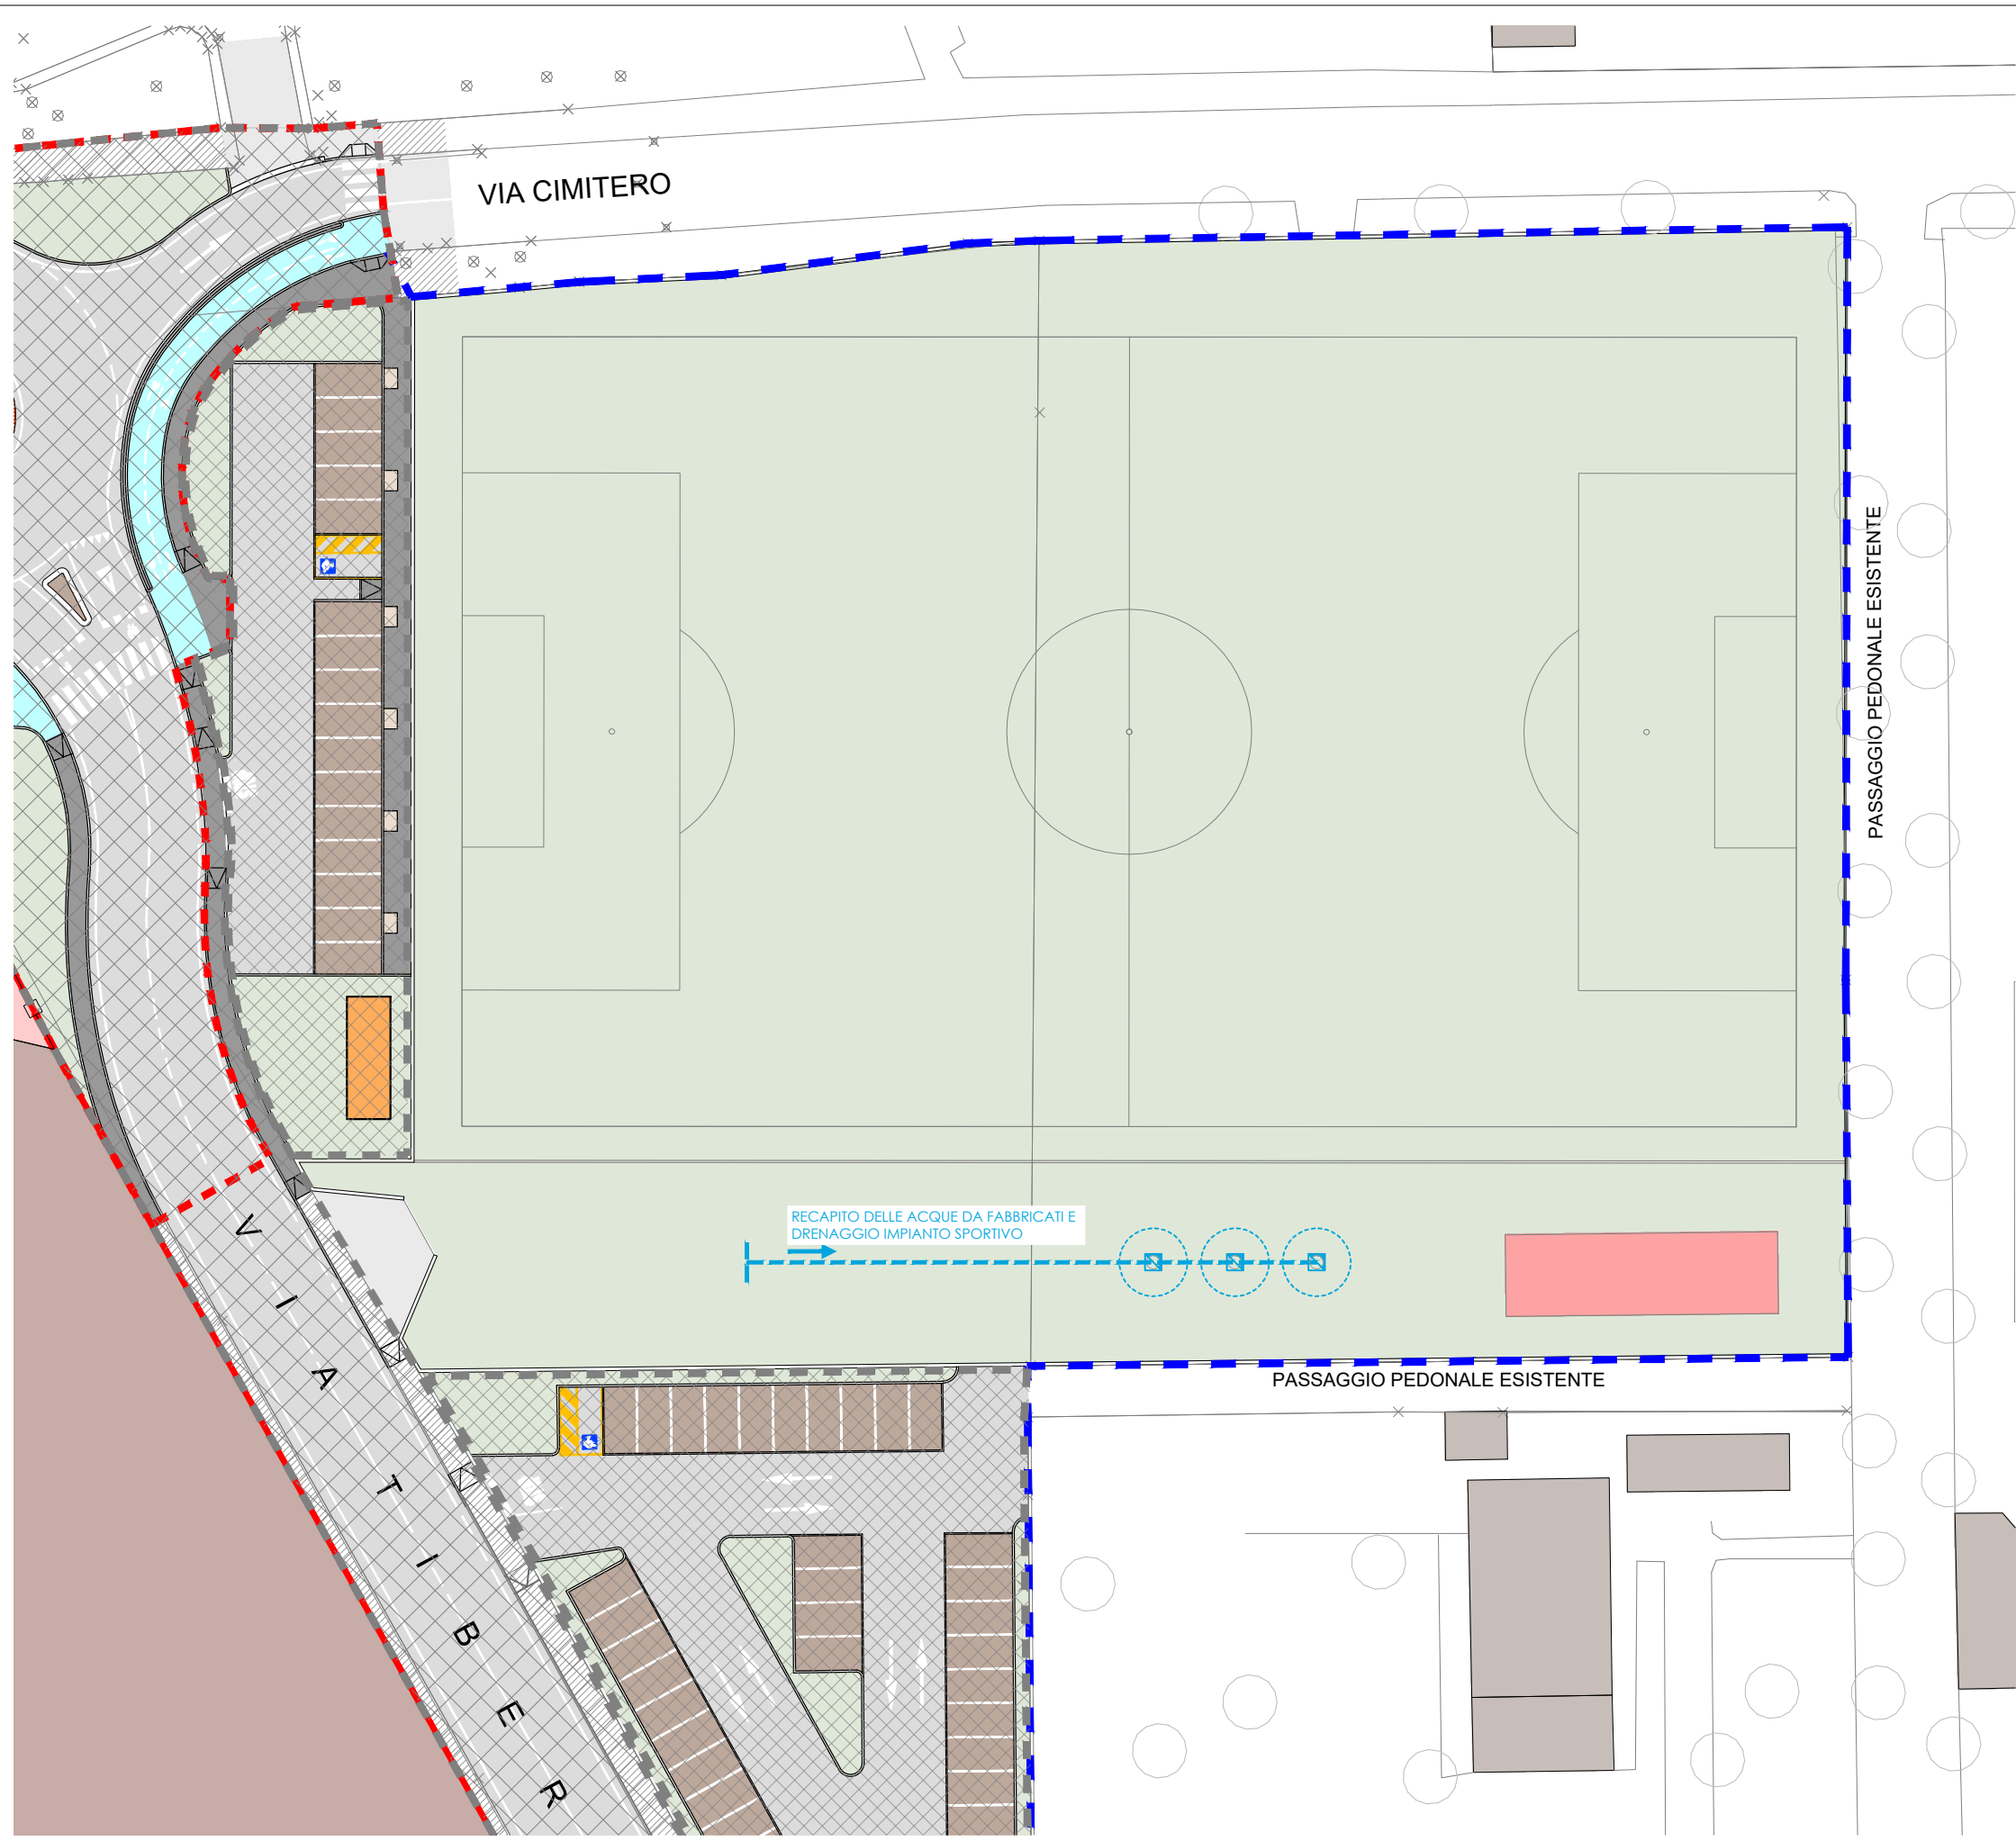


- LEGENDA**
- ▭ DELIMITAZIONE AMBITO P.U.A.
 - - - DELIMITAZIONE AMPLIAMENTO AMBITO P.U.A.
 - DELIMITAZIONE UMI
 - - - DELIMITAZIONE OPERE EXTRA AMBITO
 - OPERA DI URBANIZZAZIONE NON IN OGGETTO

 - CONDOTTA DI PROGETTO
 - - - CONDOTTA DI PROGETTO
 - - - SIFONAMENTO
 - POZZETTO DI PROGETTO
 - POZZETTO DISSABBIATORE/DISOLEATORE DI PROGETTO
 - POZZO PERDENTE DI PROGETTO
 - CADITOIA DI PROGETTO
 - IMPIANTO DI PRIMA PIOGGIA
 - UTENZA
 - GRIGLIA DI RACCOLTA

L'area comunale posta a est di via Tiberghien dovrà essere oggetto di specifica indicazione da parte dell'Amministrazione per la conferma della proposta o diversa progettazione che contenga sia le aree a verde a servizio della collettività, sia la riqualificazione delle aree a parcheggio e dell'area del campo di calcio attualmente esistente, nonché integrazione della distribuzione dei percorsi pedonali e ciclabili in stretta coerenza con le previsioni del Masterplan della variante 29 al P.I.



PARTICOLARE TIPOLOGICO - DISSABBIATORE/DISOLEATORE E POZZI PERDENTI
 SCALA 1:50

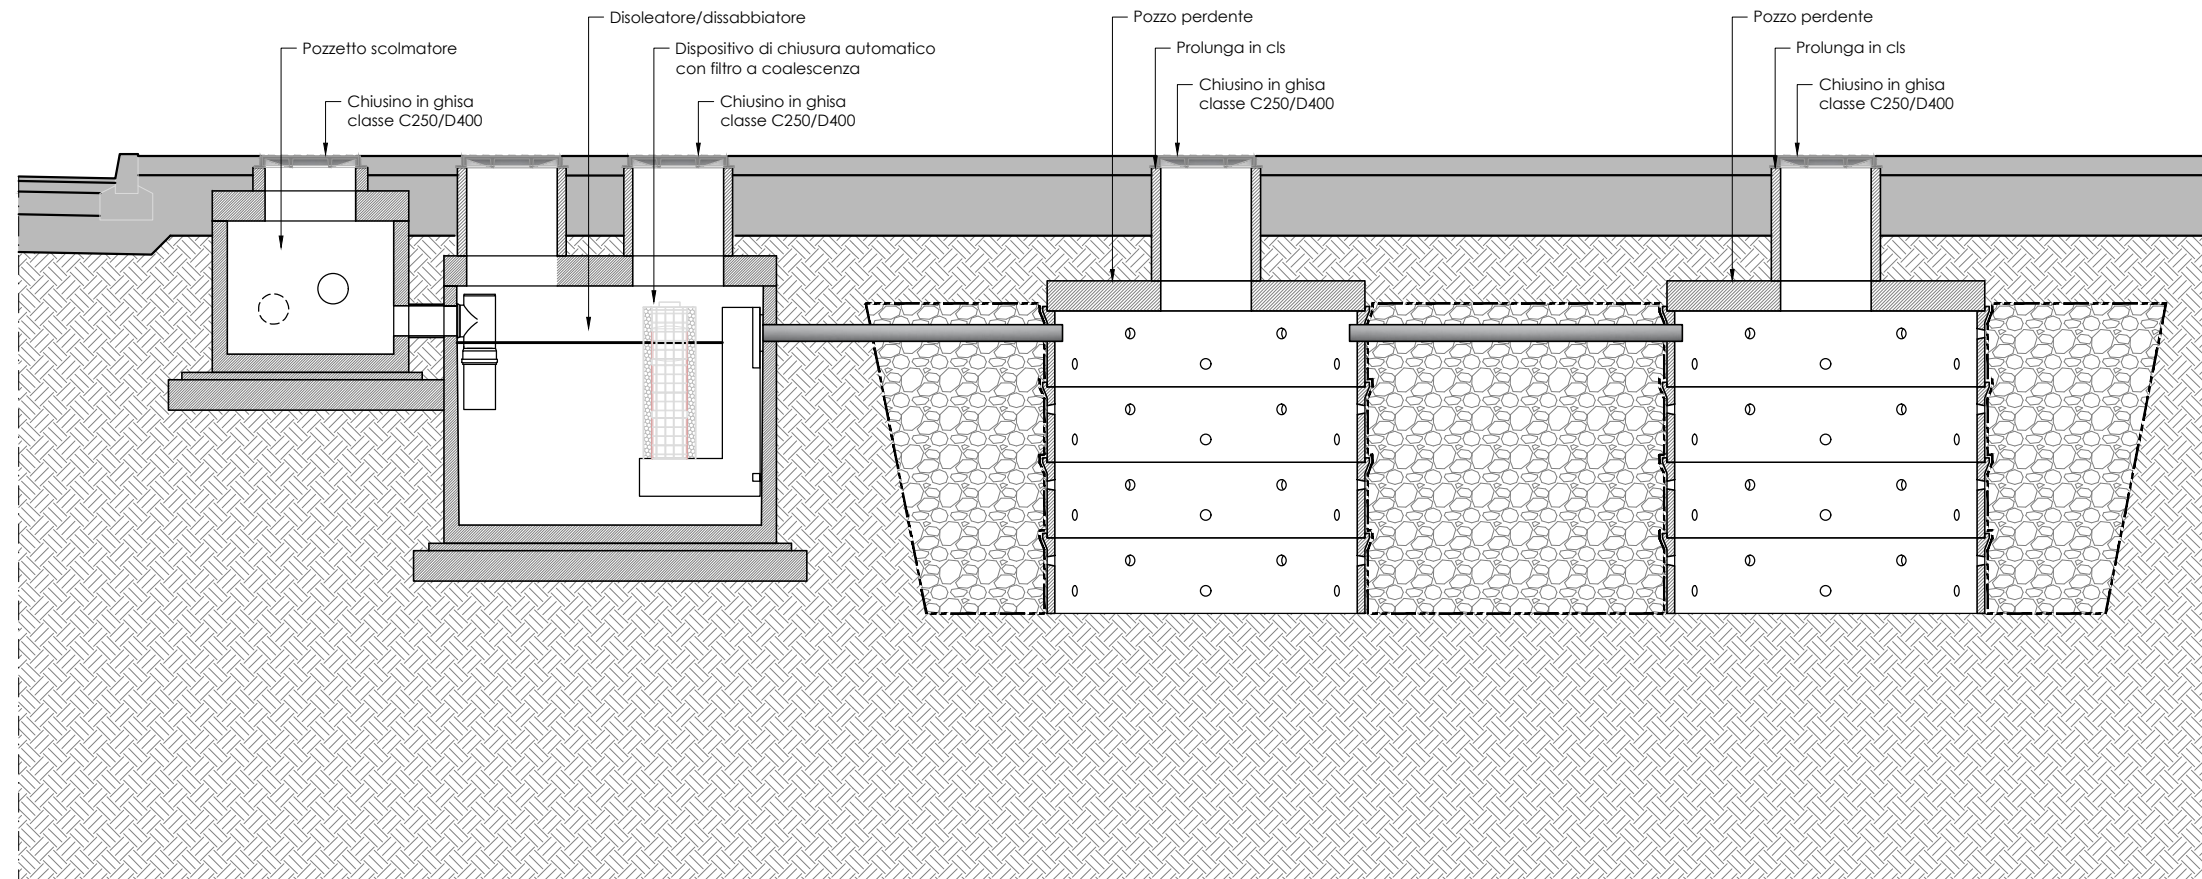

PARTICOLARE TIPOLOGICO - CADITOIA A
 SCALA 1:20

