



LEGENDA
 DELIMITAZIONE AMBITO PUA
 DELIMITAZIONE AMPLIAMENTO AMBITO PUA

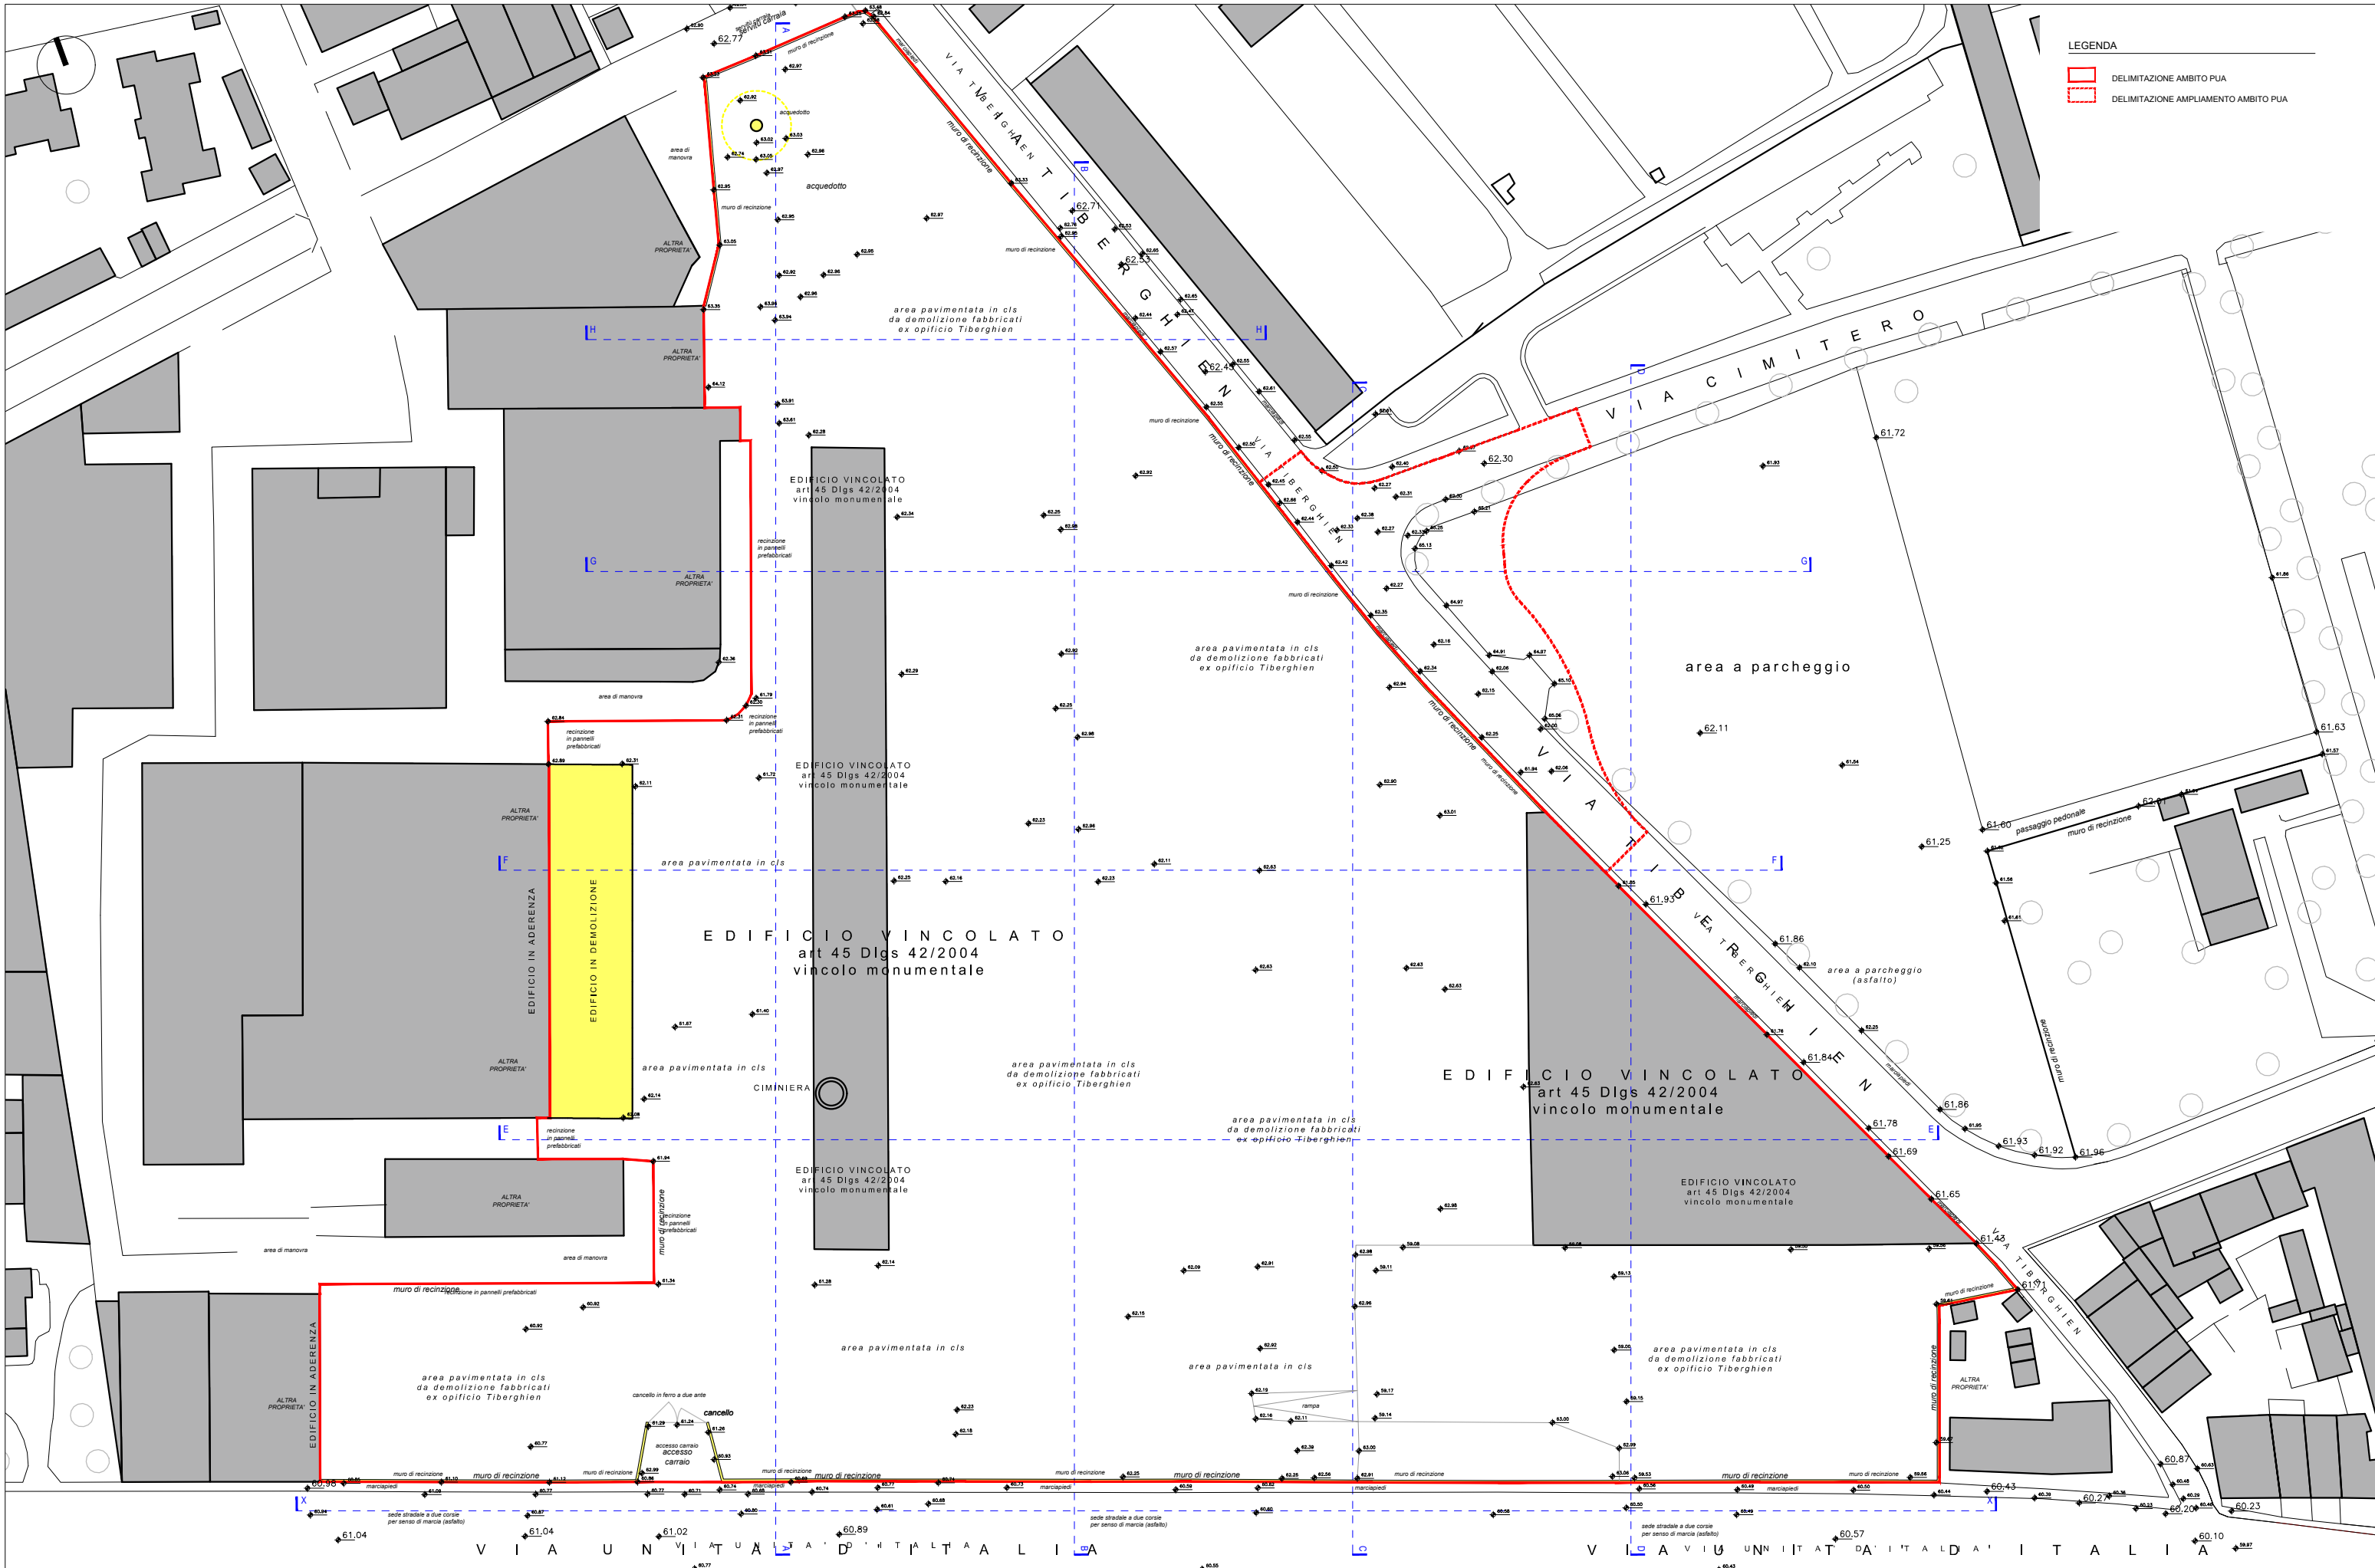


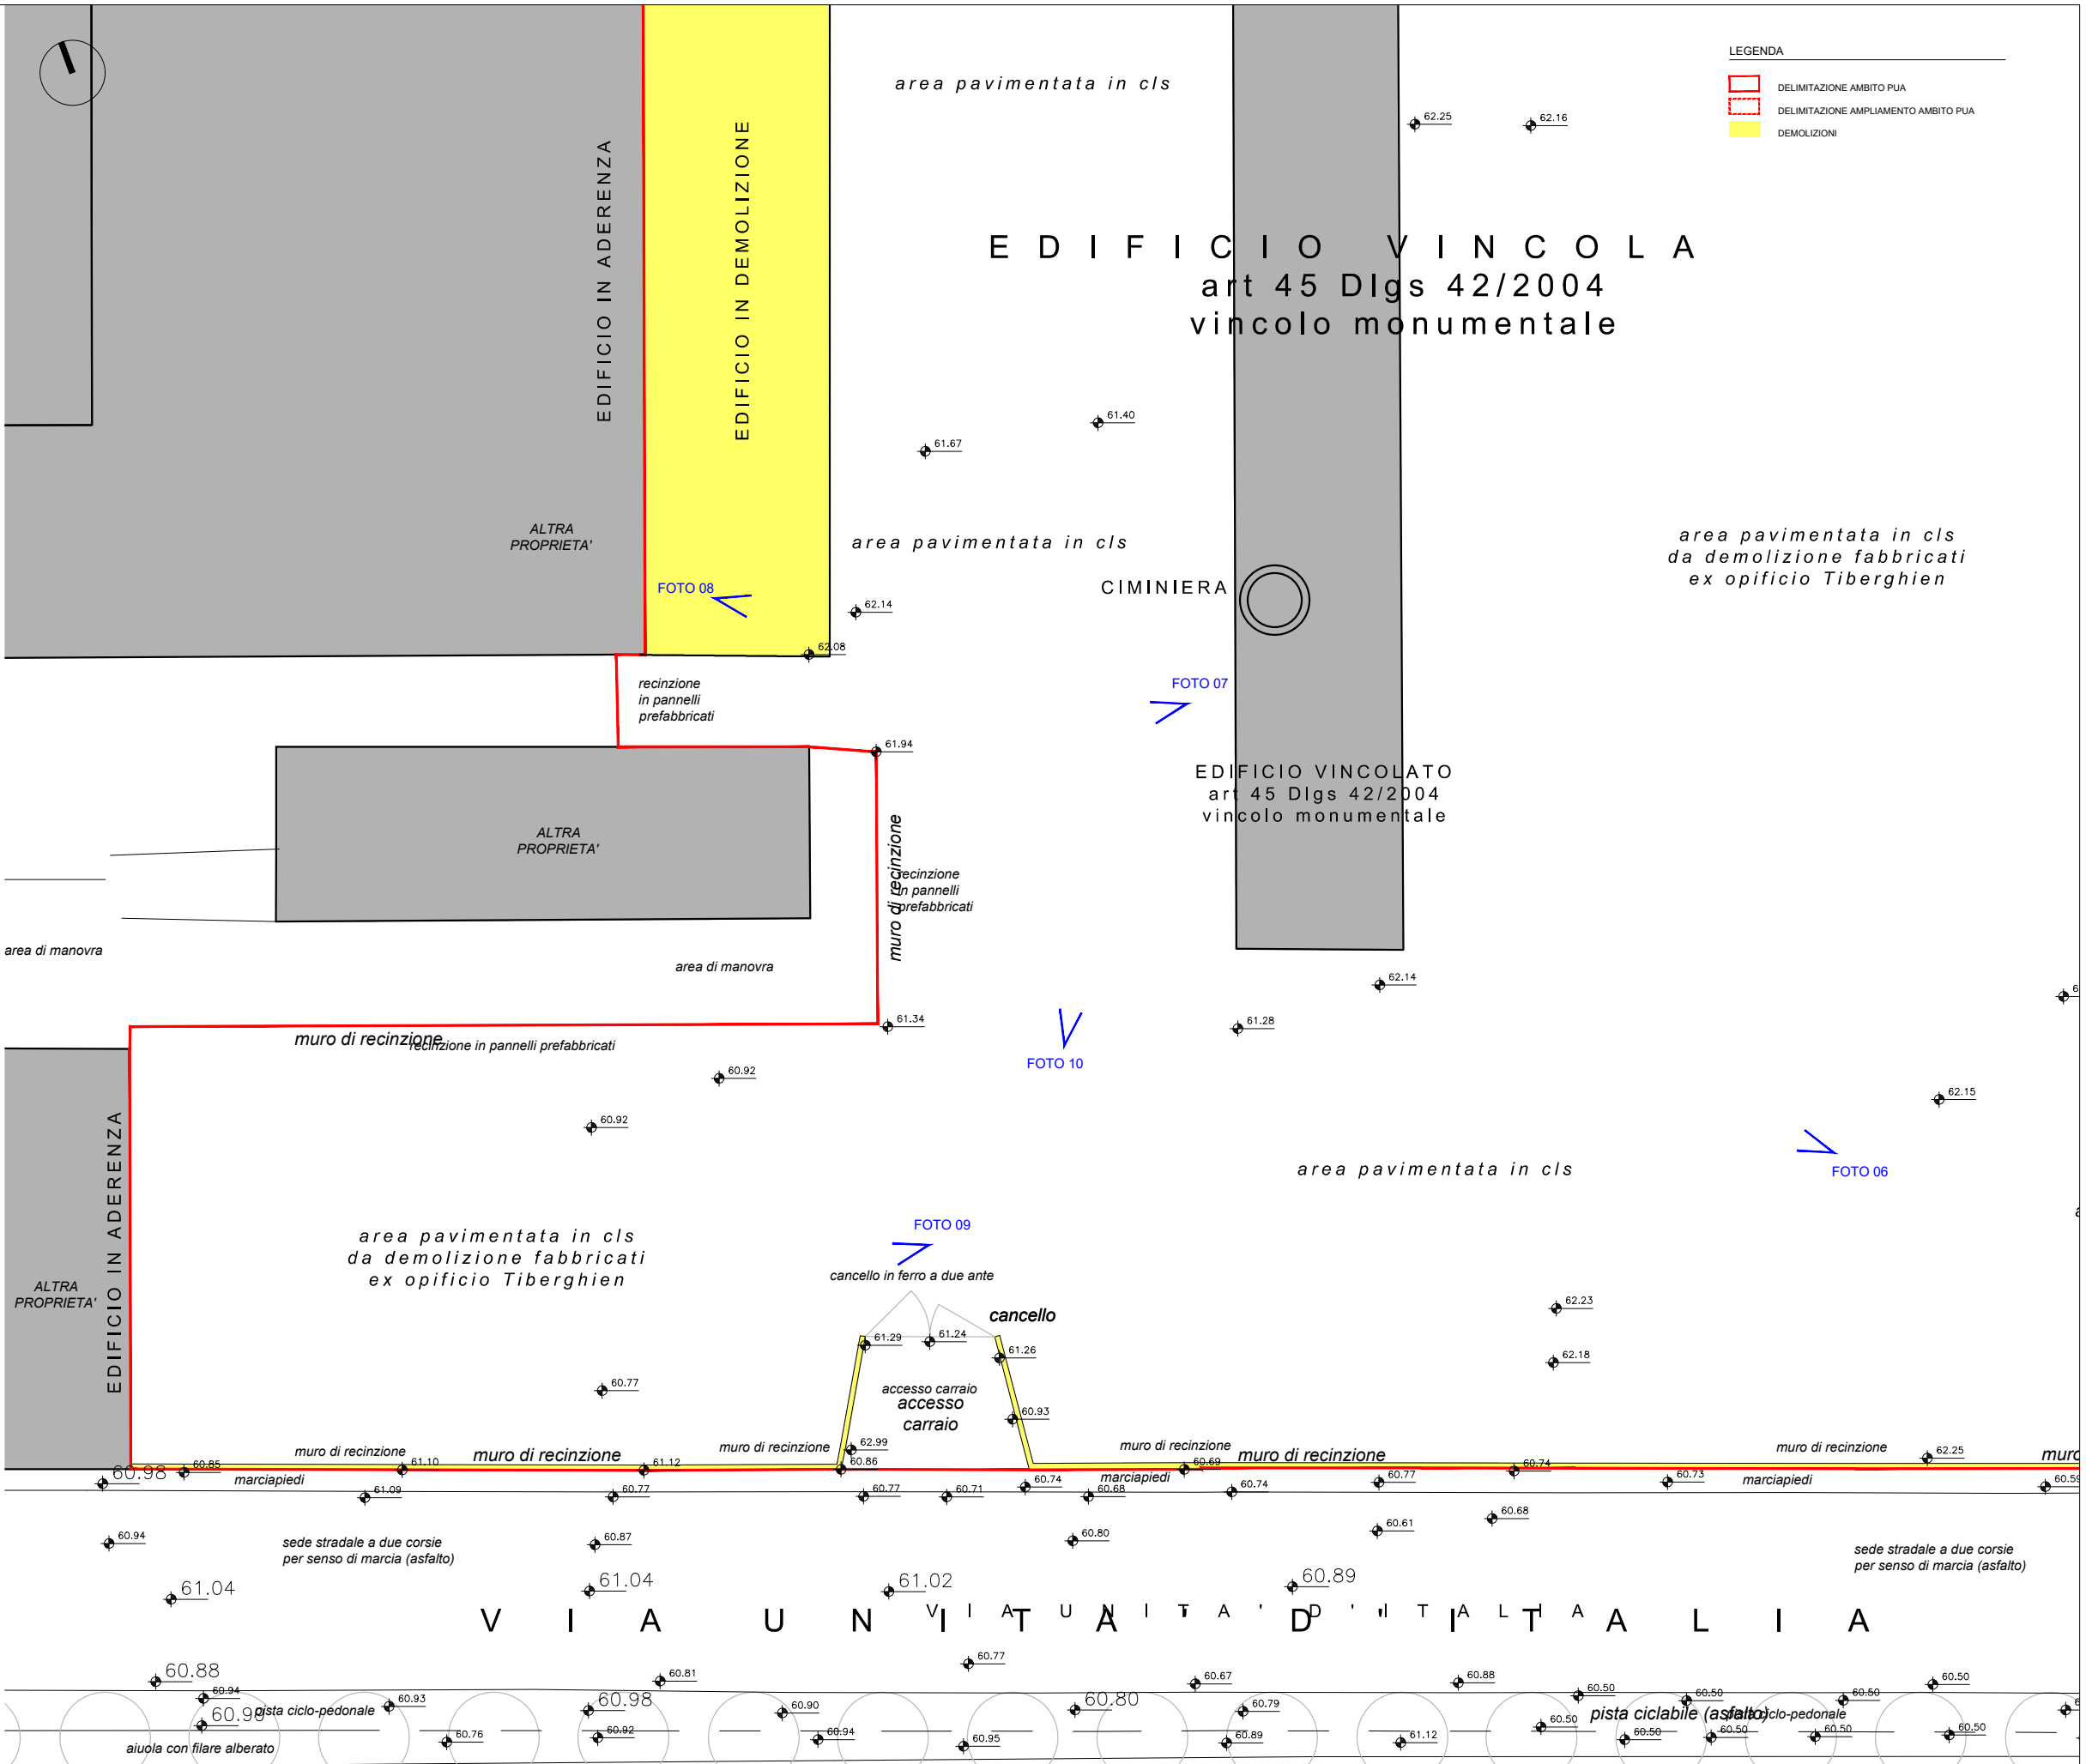


LEGENDA

- DELIMITAZIONE AMBITO PUA
- DELIMITAZIONE AMPLIAMENTO AMBITO PUA
- DEMOLIZIONI


SEZIONE DD

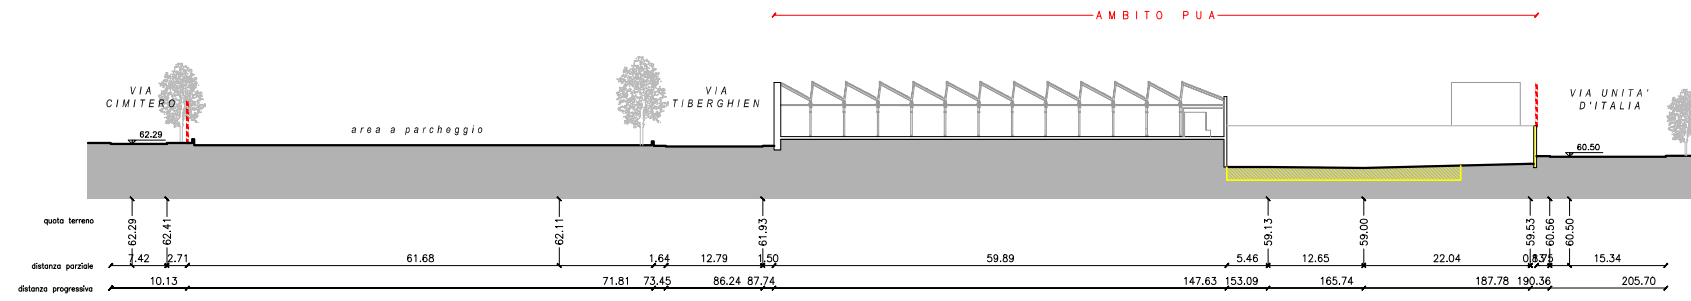


SEZIONE CC

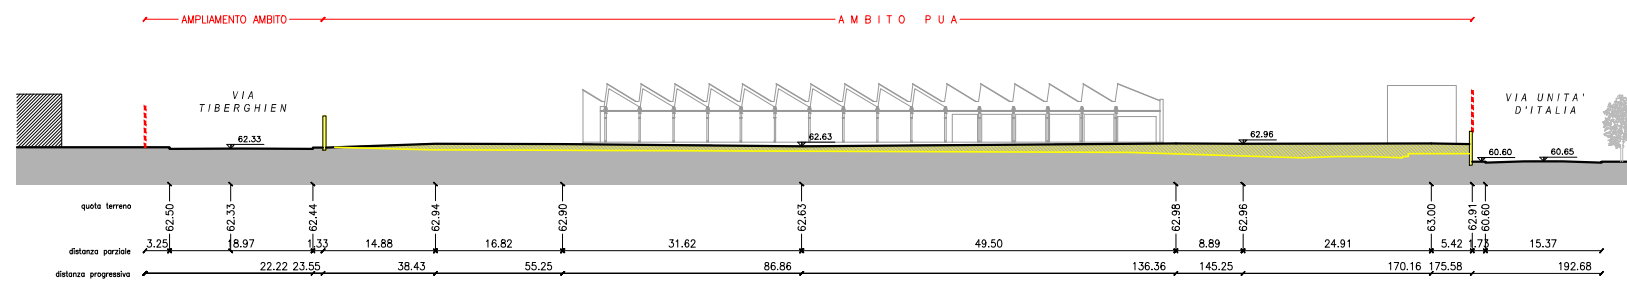

SEZIONE BB

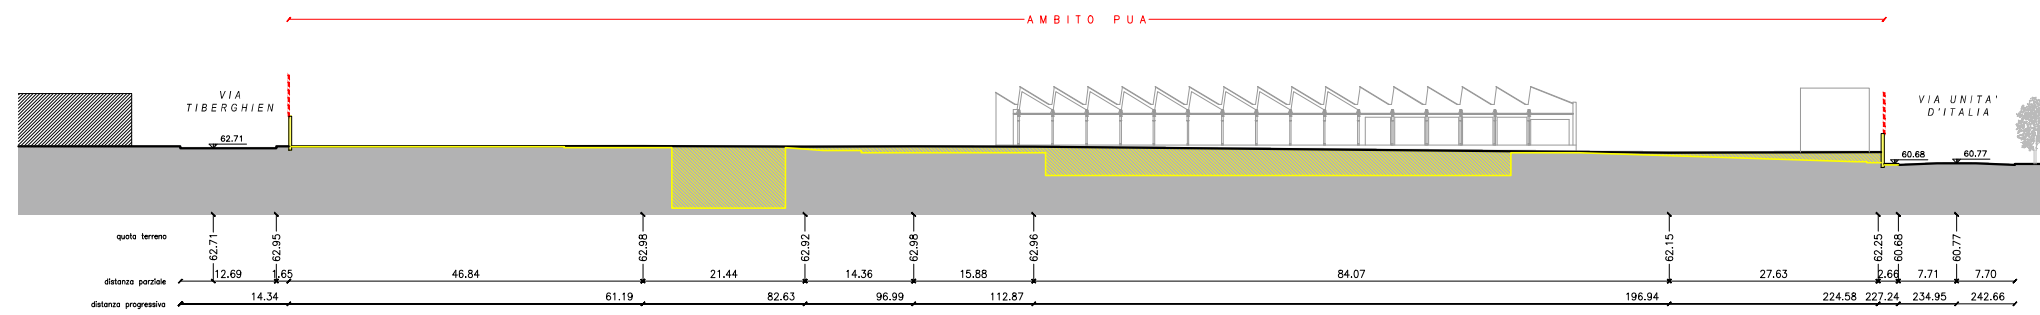


SEZIONE AA

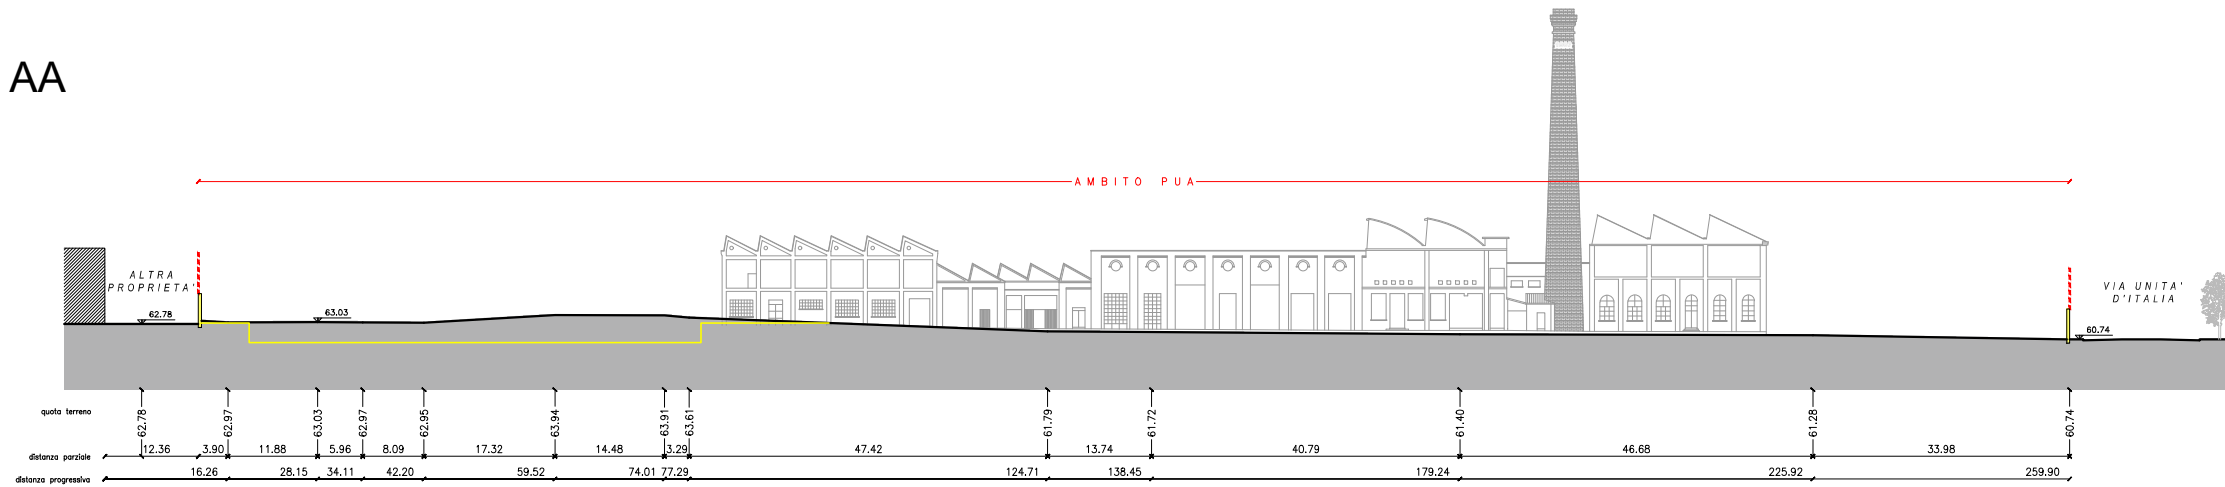


SEZIONE II


SEZIONE HH

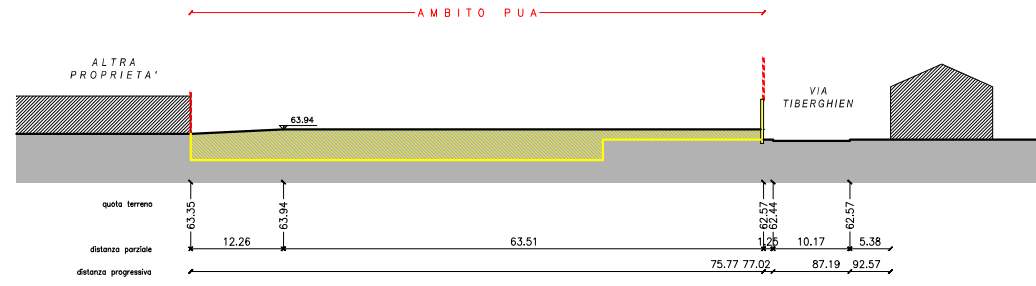


SEZIONE GG

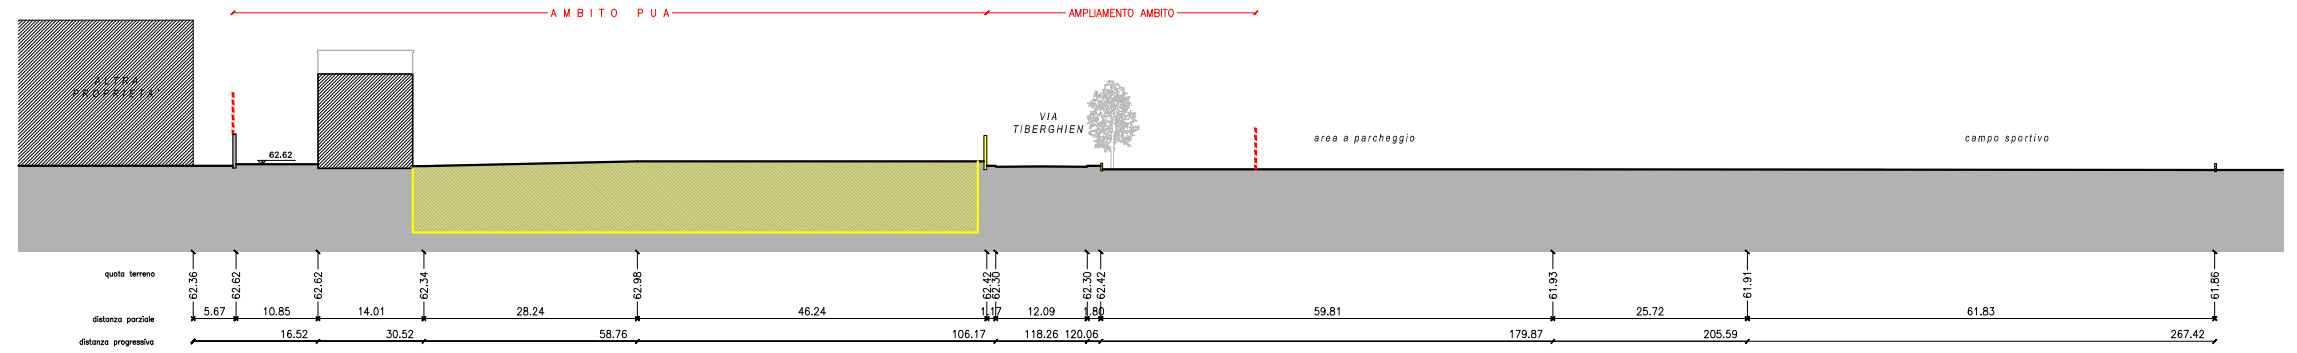

SEZIONE FF

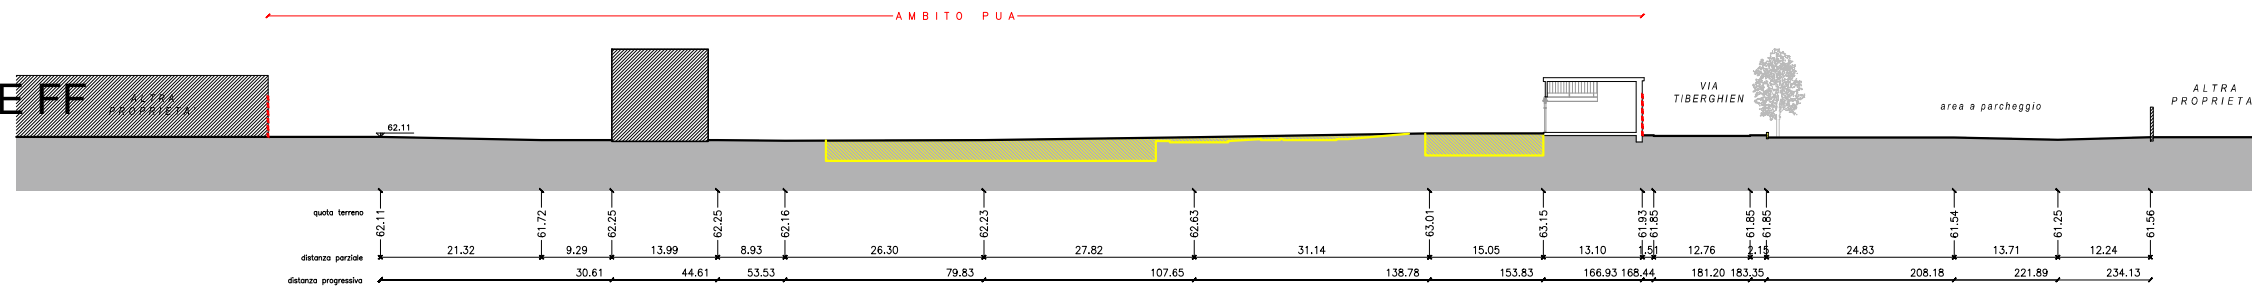

SEZIONE EE


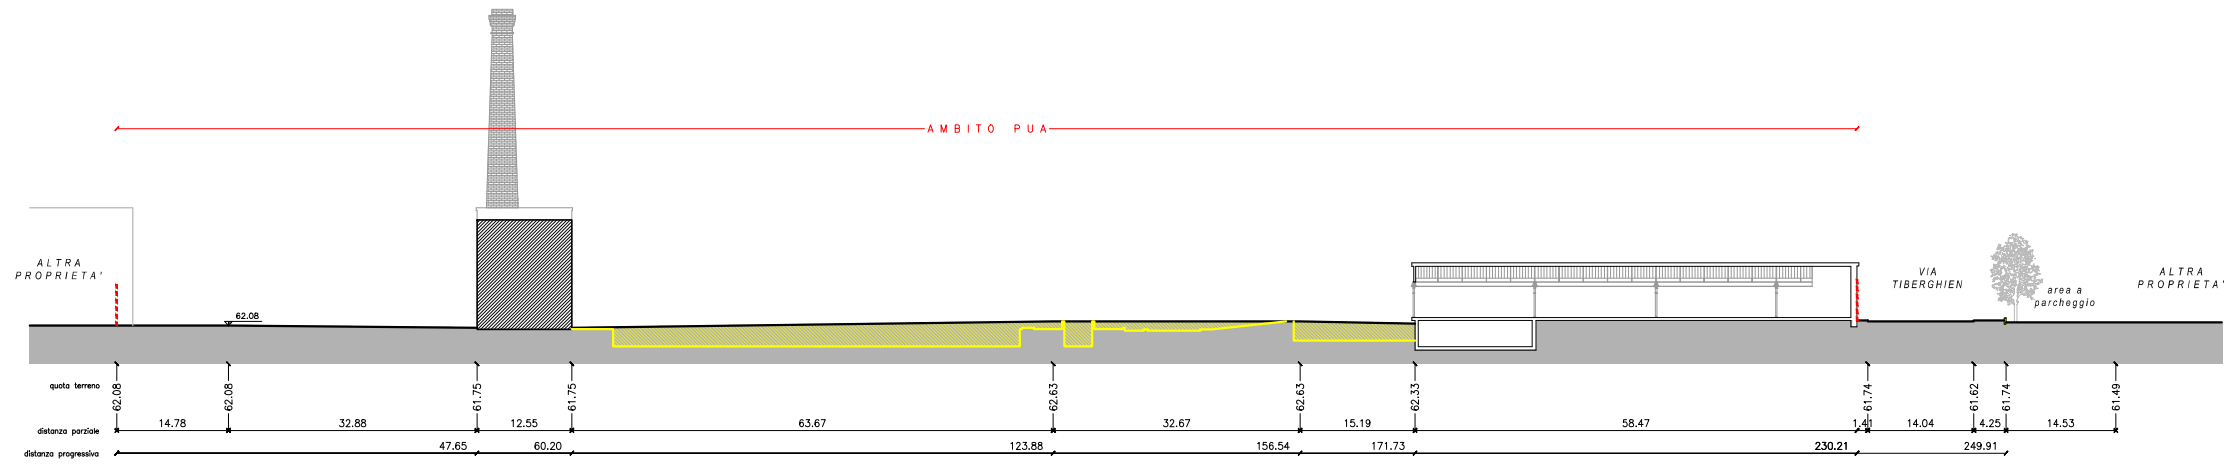


LEGENDA

- DELIMITAZIONE AMBITO PUA
- DELIMITAZIONE AMPLIAMENTO AMBITO PUA

RETI ESISTENTI - ELETTRICA MEDIA TENSIONE

- LINEA MT INTERRATA
- CABINE TECNOLOGICHE

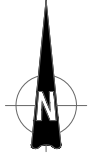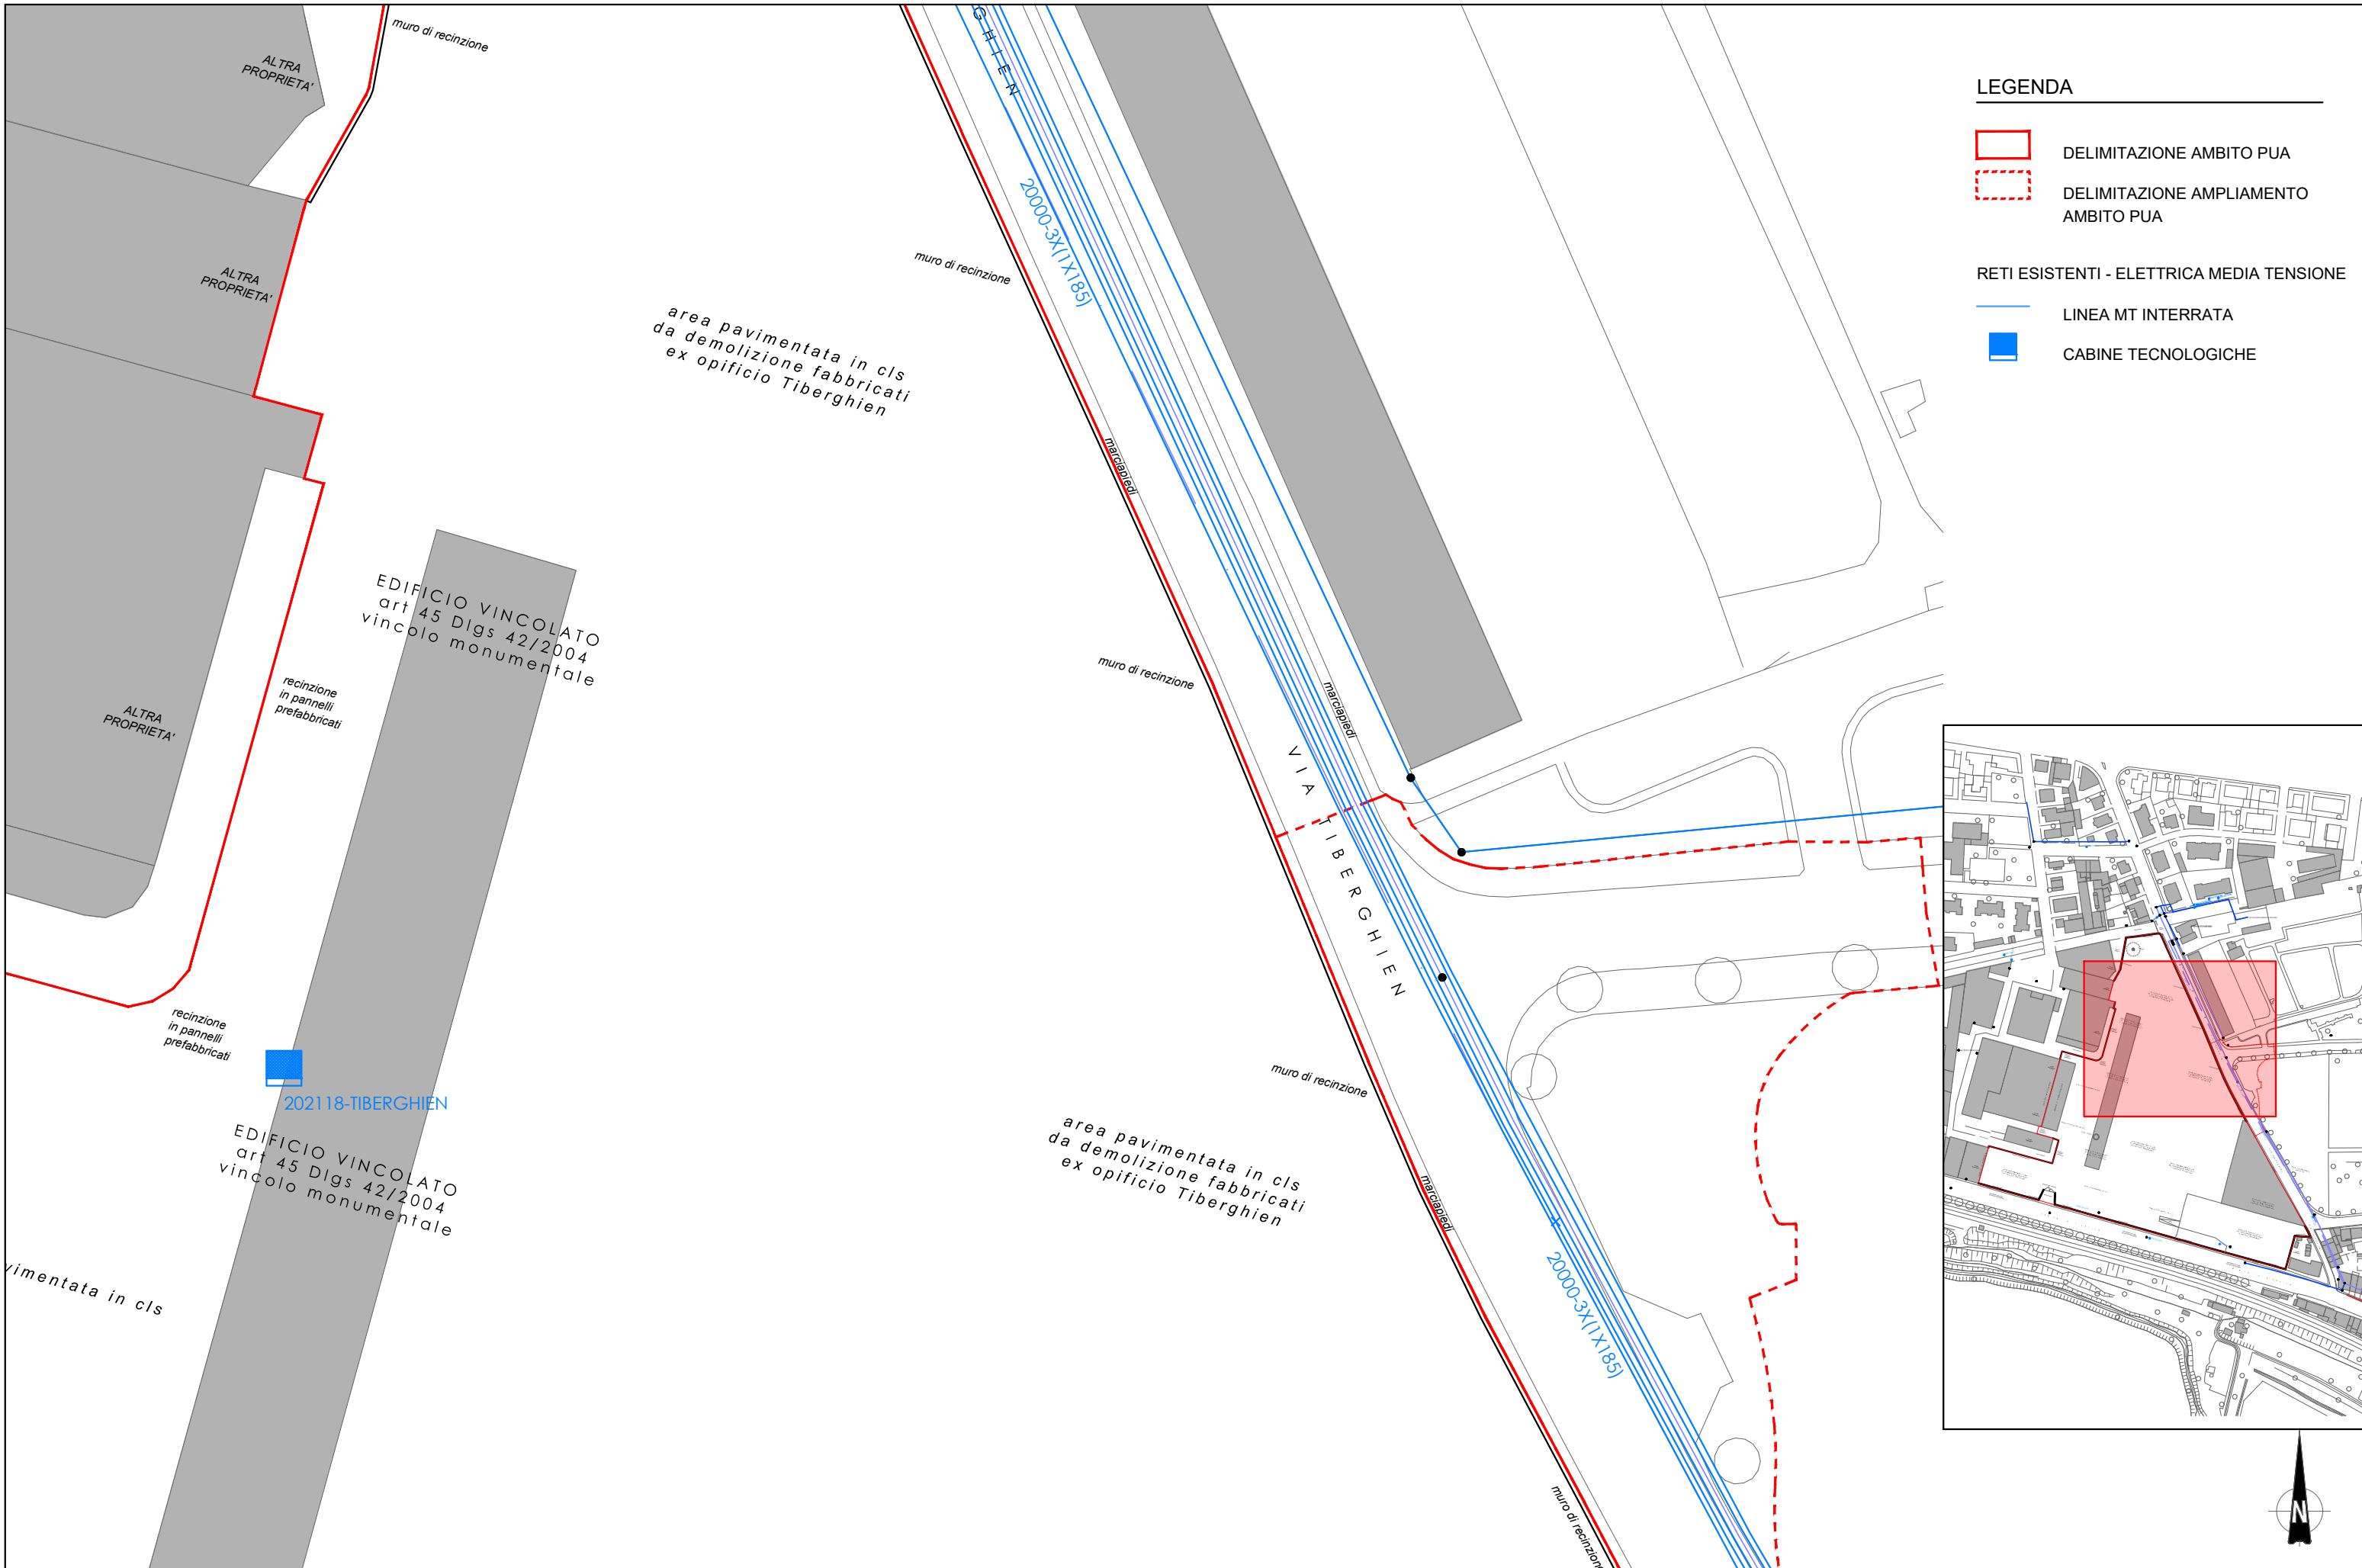


LEGENDA

- DELIMITAZIONE AMBITO PUA
- DELIMITAZIONE AMPLIAMENTO AMBITO PUA

RETI ESISTENTI - ELETTRICA MEDIA TENSIONE

- LINEA MT INTERRATA
- CABINE TECNOLOGICHE

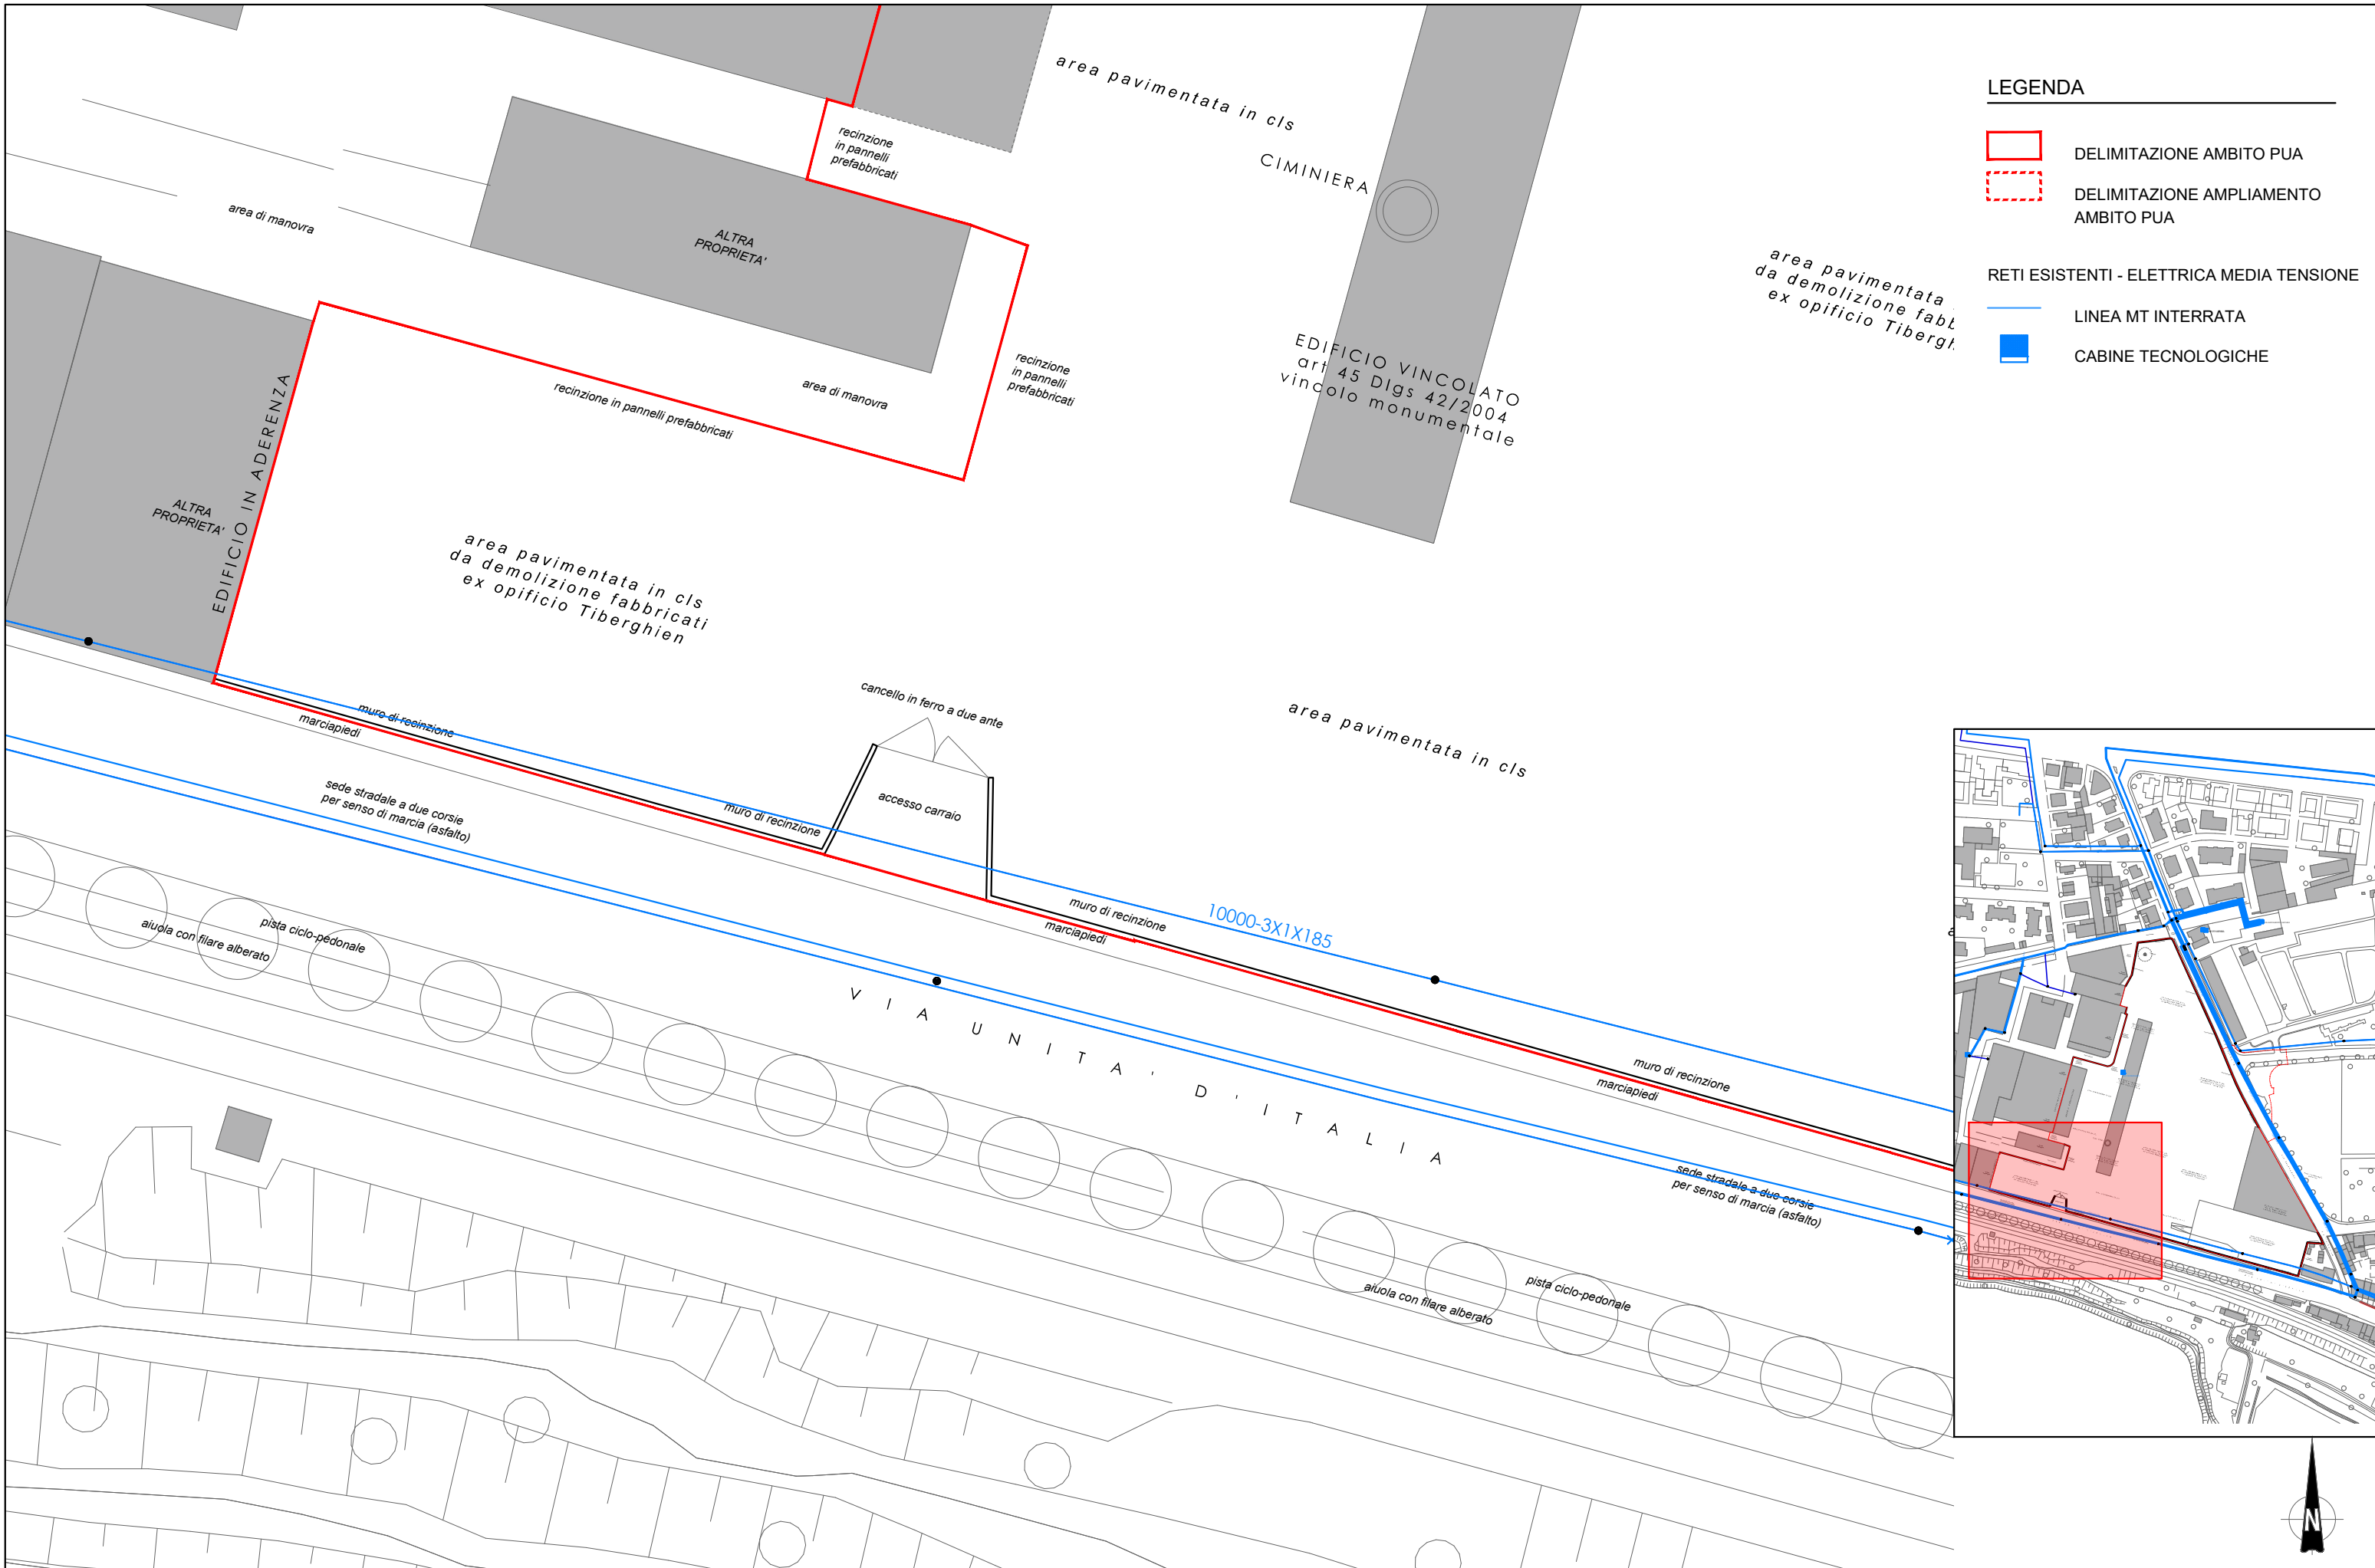


LEGENDA

- DELIMITAZIONE AMBITO PUA
- DELIMITAZIONE AMPLIAMENTO AMBITO PUA

RETI ESISTENTI - ELETTRICA MEDIA TENSIONE

- LINEA MT INTERRATA
- CABINE TECNOLOGICHE

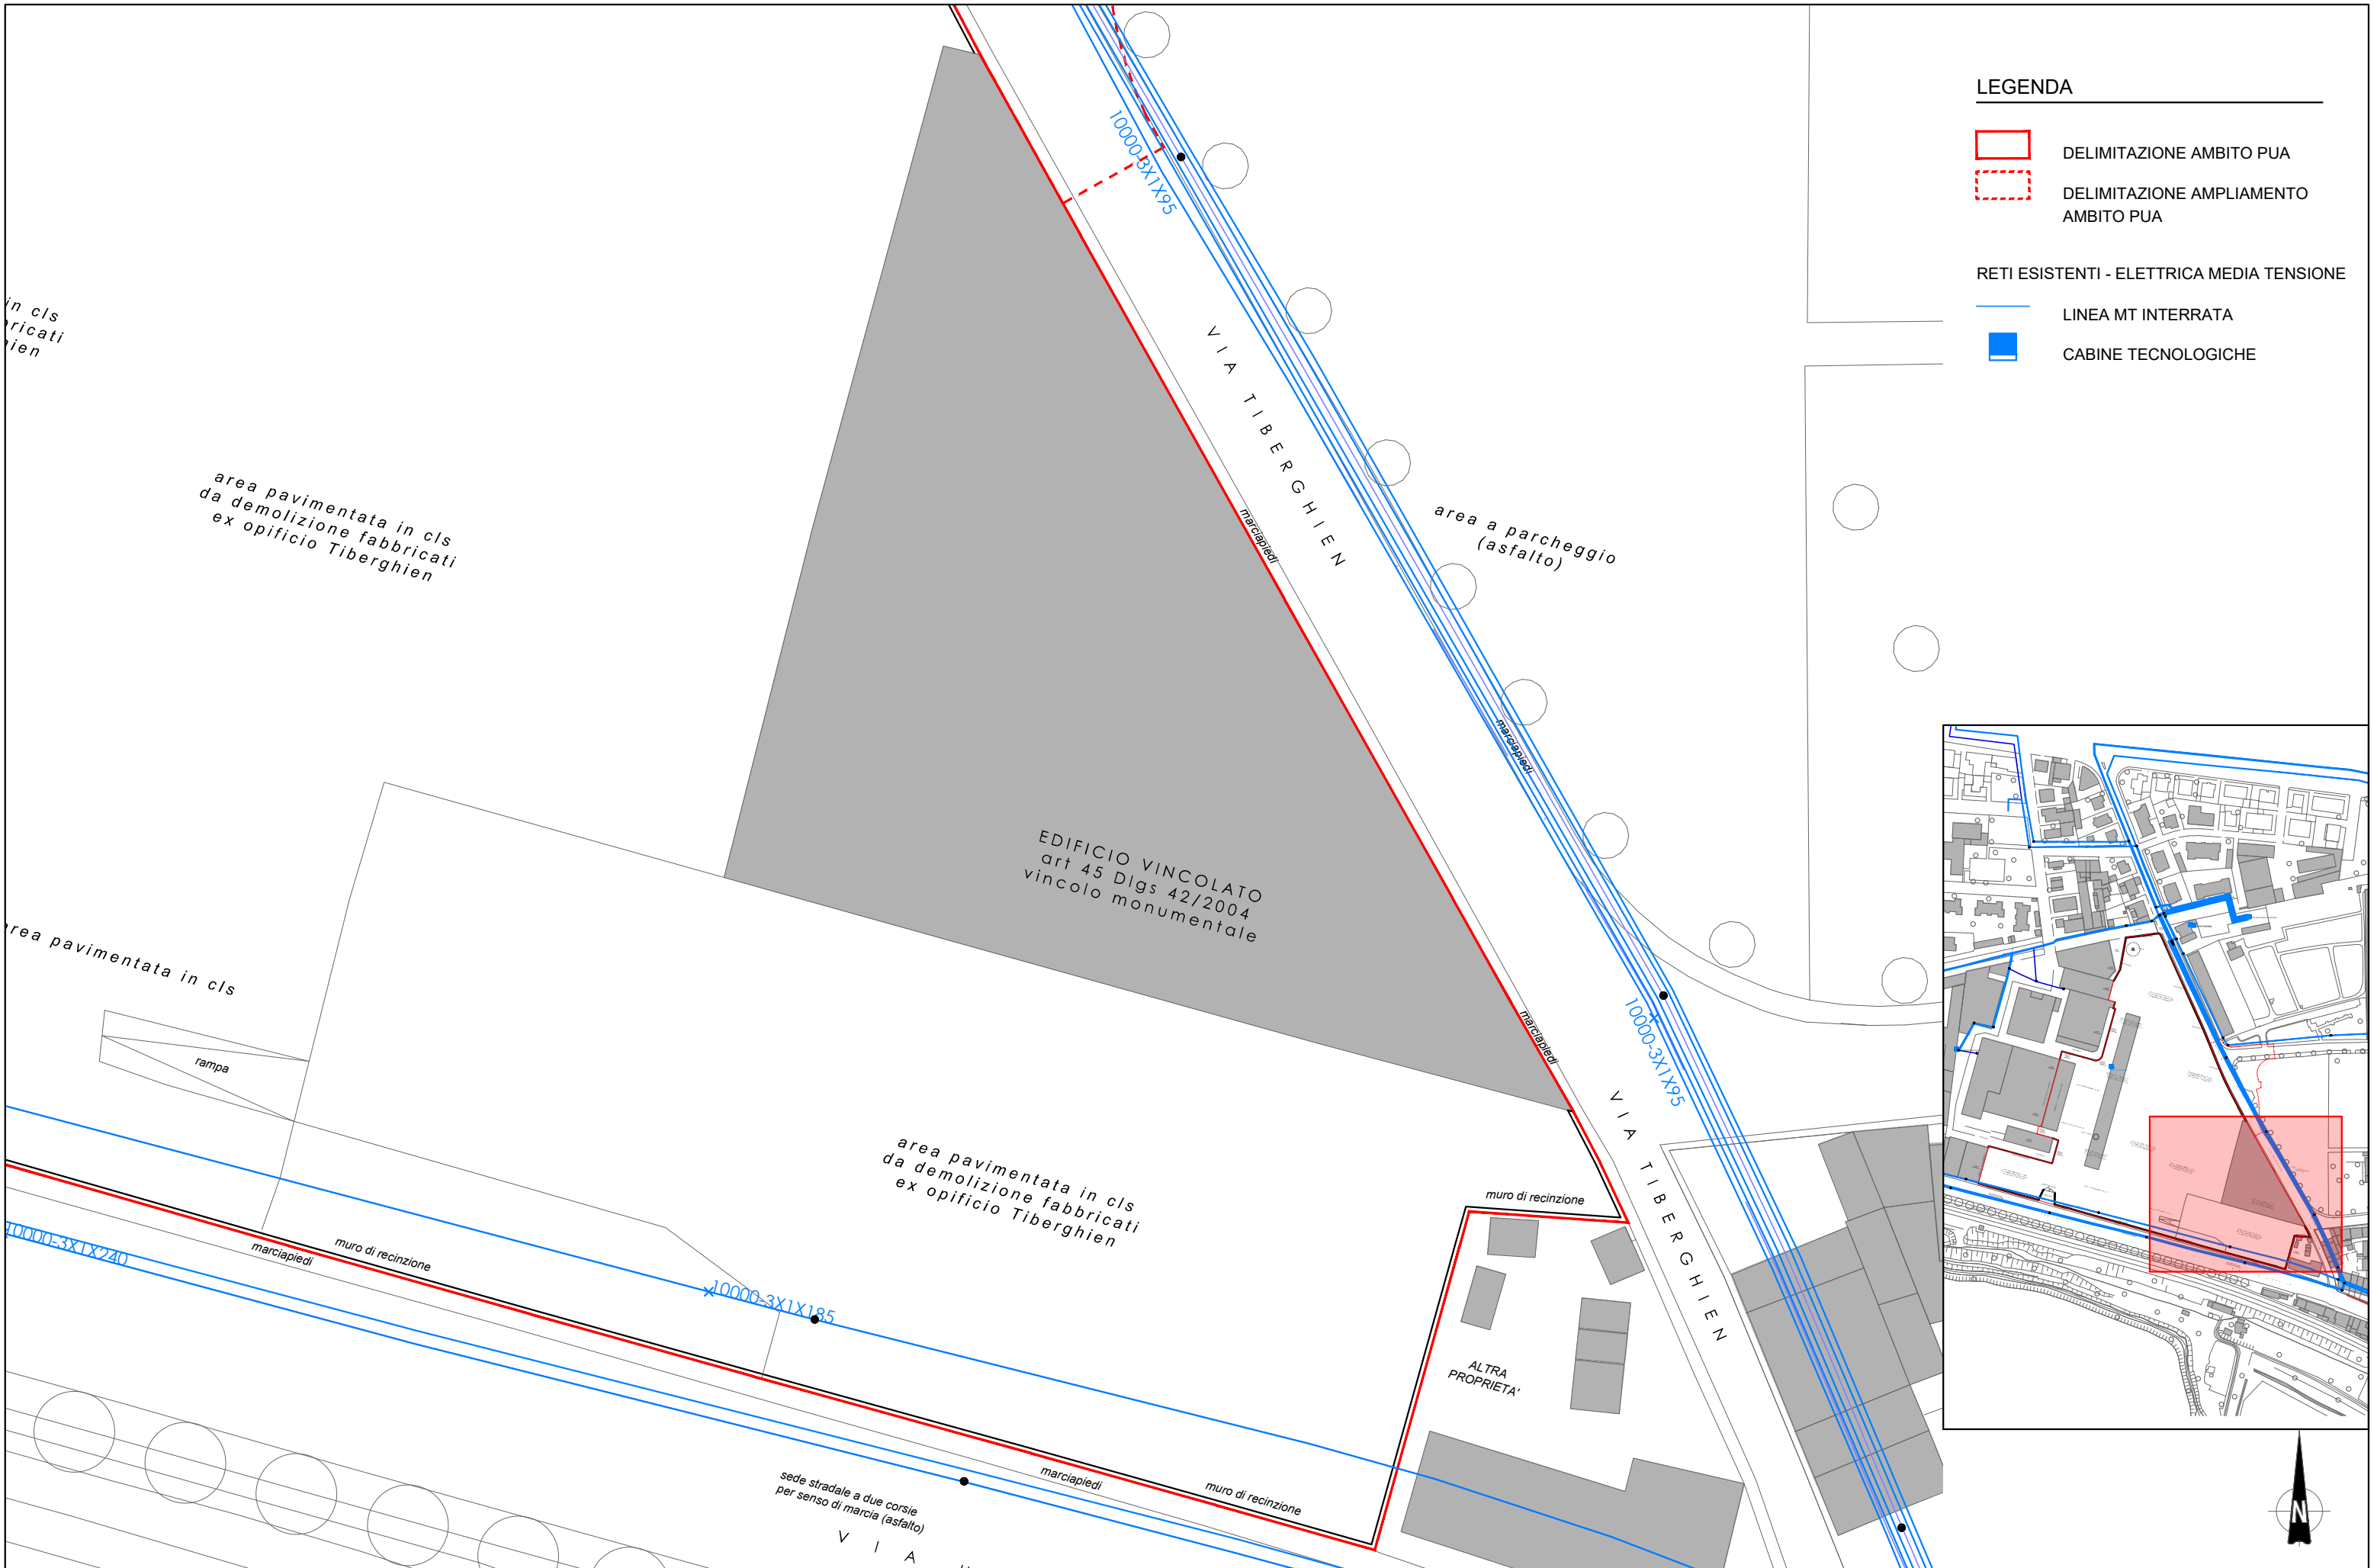

in cls
tricati
tlen

area pavimentata in cls
da demolizione fabbricati
ex opificio Tiberghien

VIA TIBERGH IEN

EDIFICIO VINCOLATO
art 45 Dlgs 42/2004
vincolo monumentale

area a parcheggio
(asfalto)

rea pavimentata in cls

area pavimentata in cls
da demolizione fabbricati
ex opificio Tiberghien

muro di recinzione


VIA TIBERGH IEN

ALTRA
PROPRIETA'



marciapiedi muro di recinzione

sede stradale a due corsie
per senso di marcia (asfalto)

marciapiedi muro di recinzione

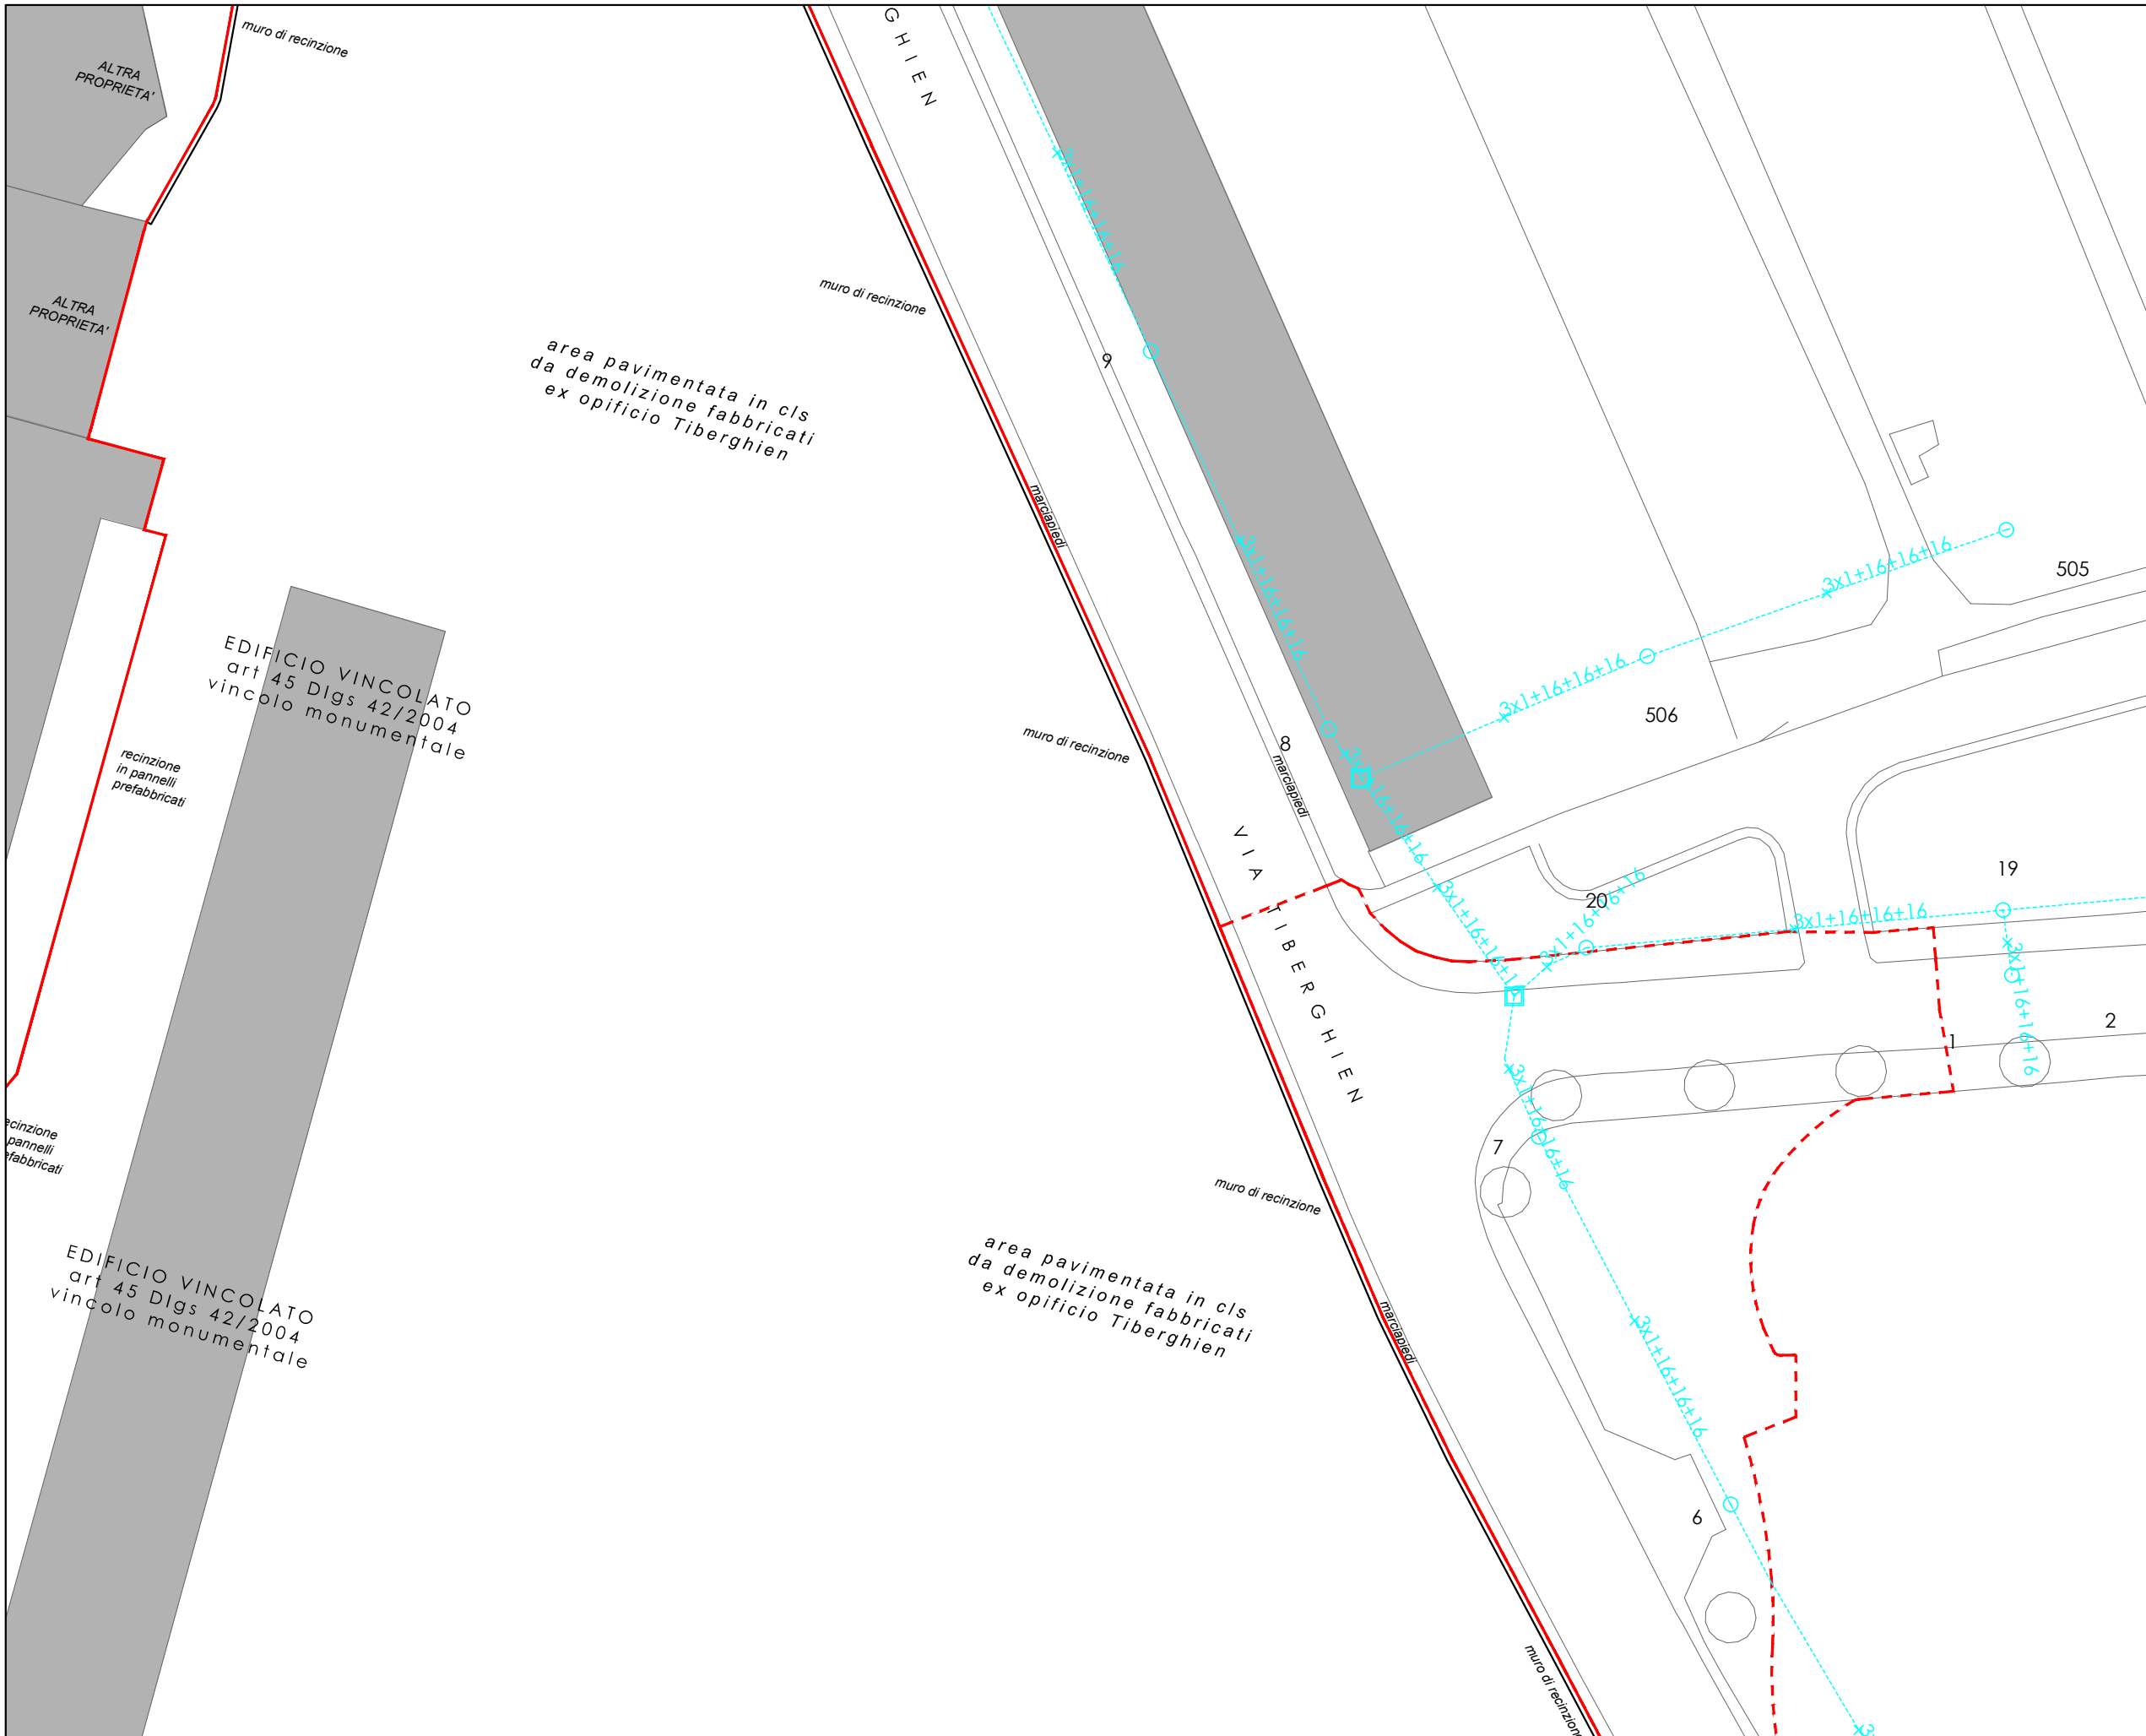

- LEGENDA**
- DELIMITAZIONE AMBITO PUA
 - DELIMITAZIONE AMPLIAMENTO AMBITO PUA
- RETI ESISTENTI - ILLUMINAZIONE PUBBLICA**
- LINEA ILLUMINAZIONE PUBBLICA
 - PALO ILLUMINAZIONE PUBBLICA
 - POZZETTO ILLUMINAZIONE PUBBLICA


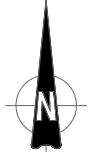
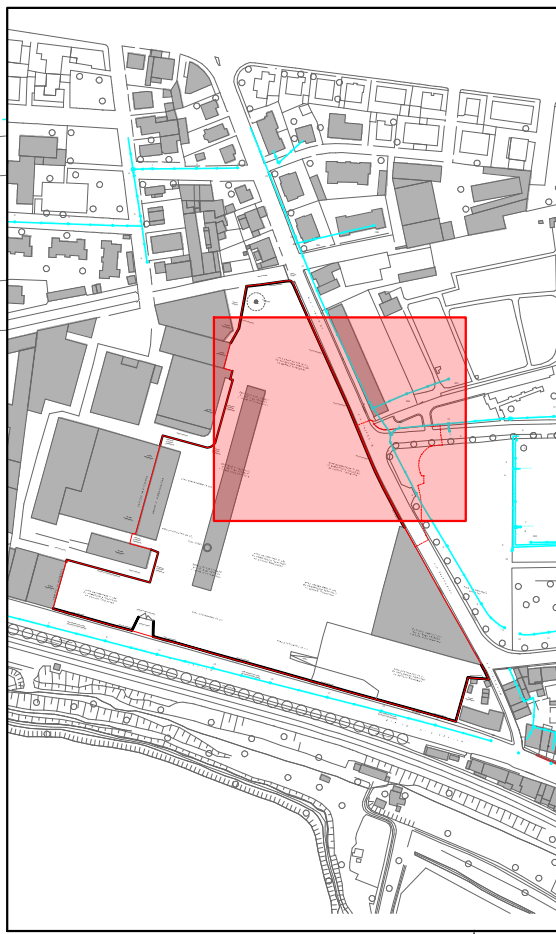



LEGENDA

- DELIMITAZIONE AMBITO PUA
- DELIMITAZIONE AMPLIAMENTO AMBITO PUA

RETI ESISTENTI - ILLUMINAZIONE PUBBLICA



- LINEA ILLUMINAZIONE PUBBLICA
- PALO ILLUMINAZIONE PUBBLICA
- POZZETTO ILLUMINAZIONE PUBBLICA

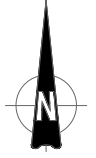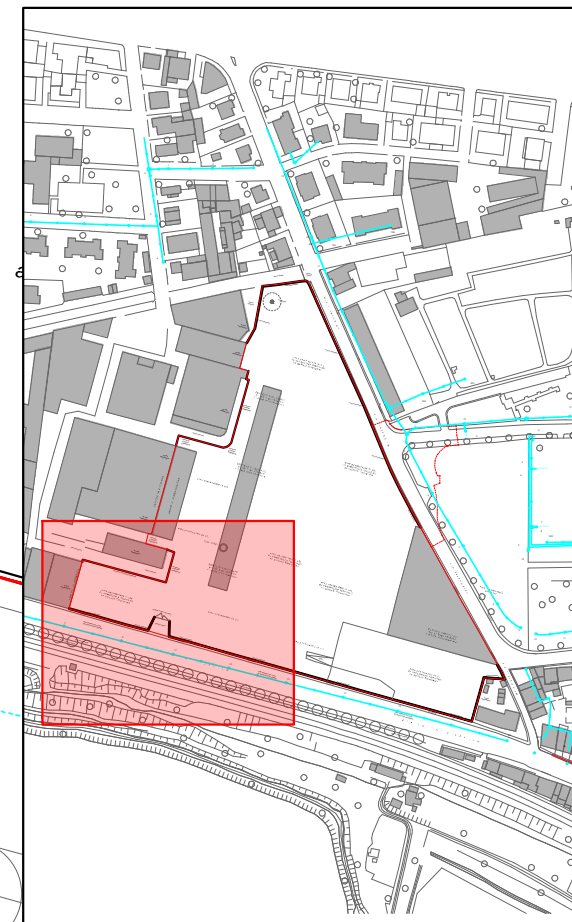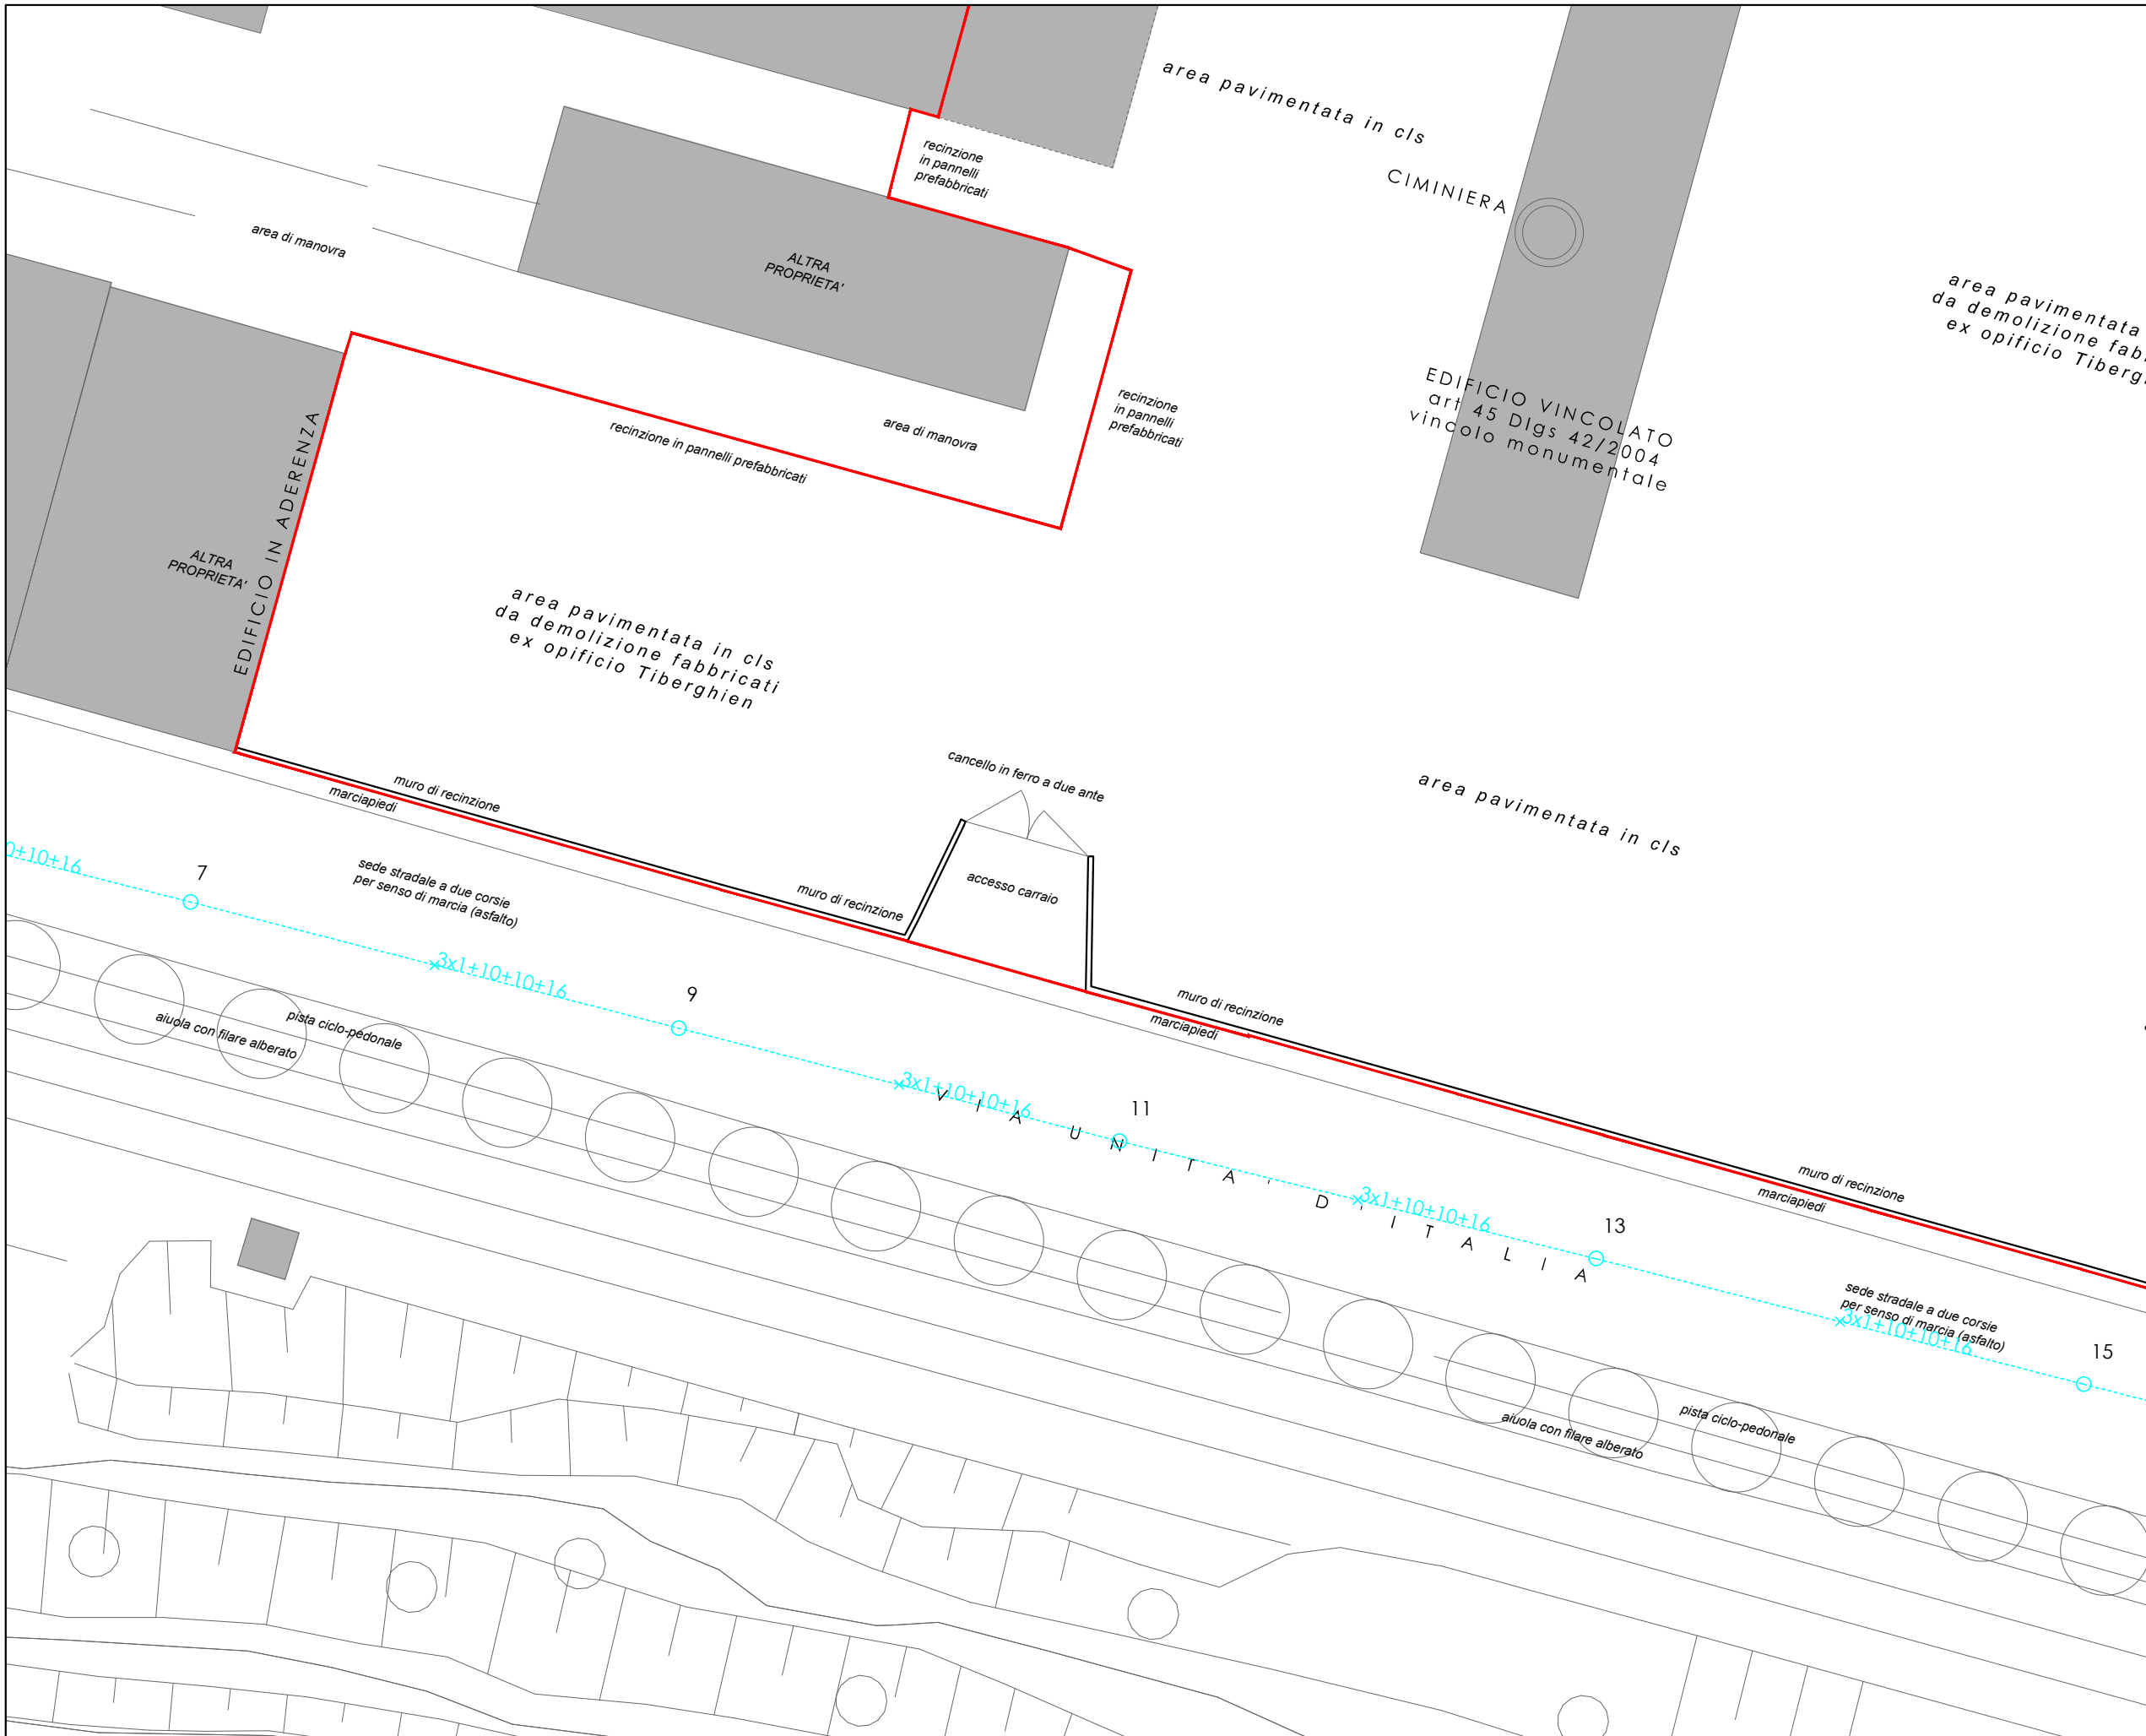


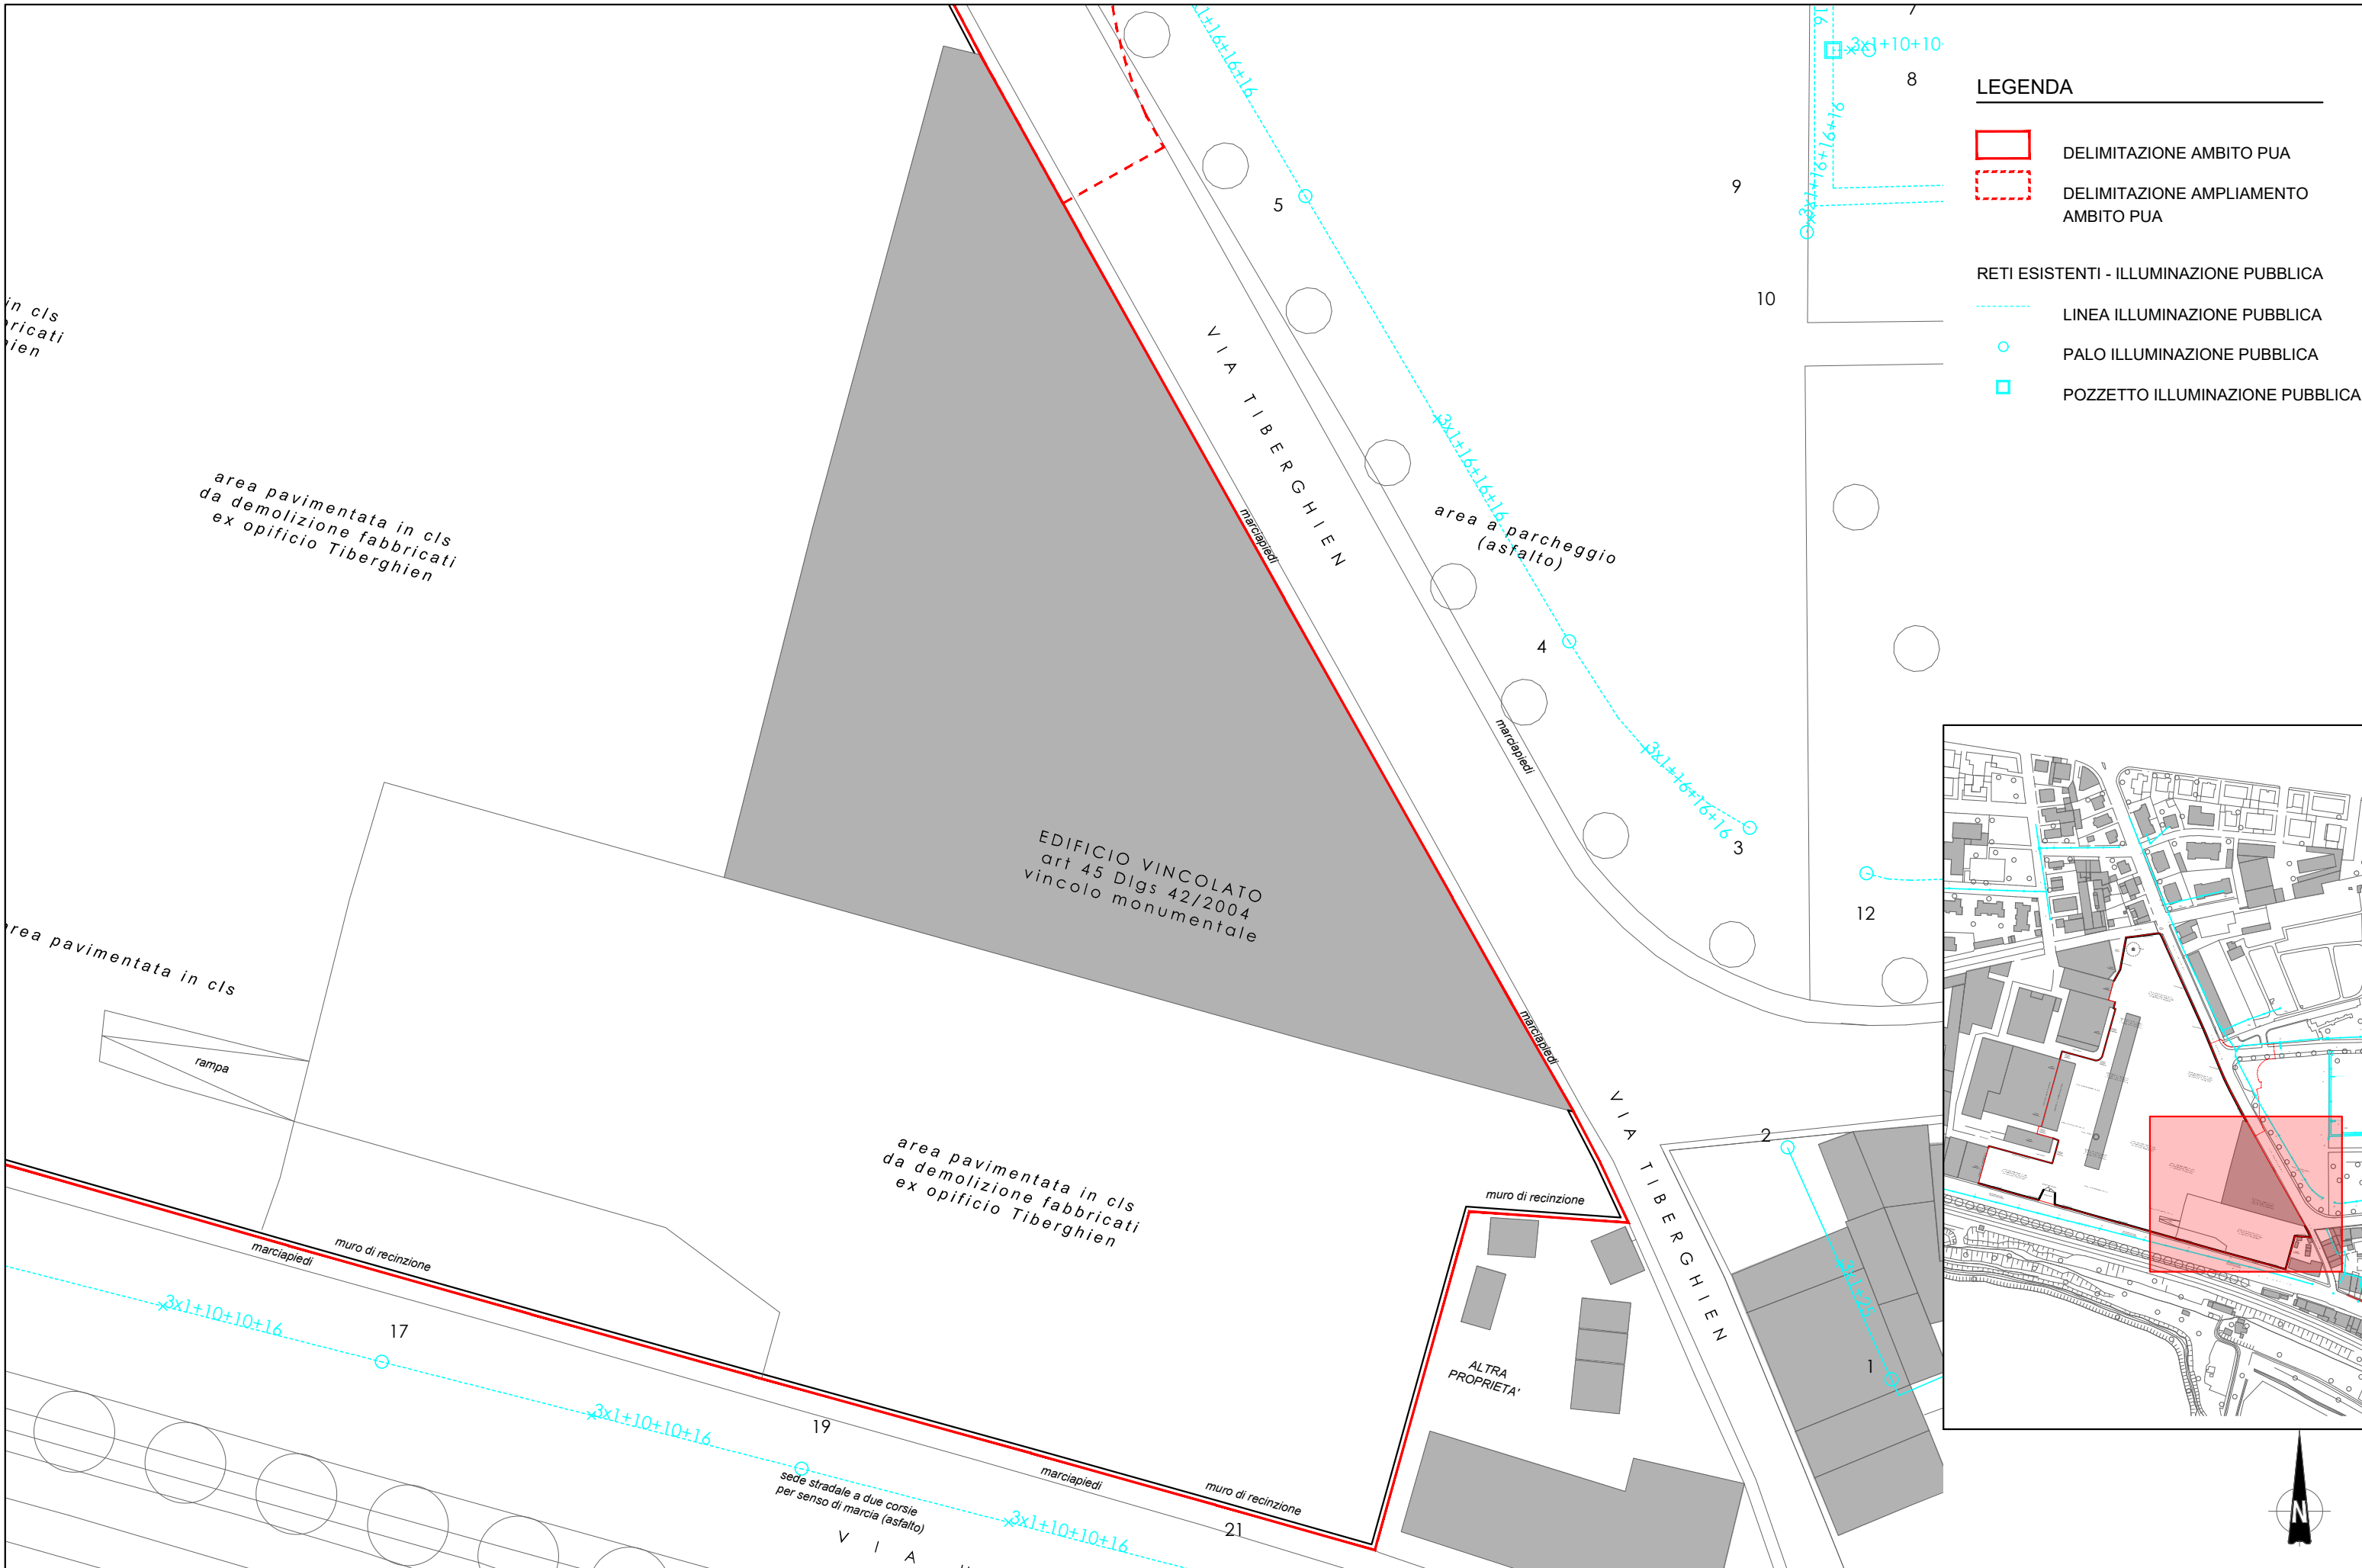

LEGENDA

	DELIMITAZIONE AMBITO PUA
	DELIMITAZIONE AMPLIAMENTO AMBITO PUA
RETI ESISTENTI - ILLUMINAZIONE PUBBLICA	
---	LINEA ILLUMINAZIONE PUBBLICA
○	PALO ILLUMINAZIONE PUBBLICA
□	POZZETTO ILLUMINAZIONE PUBBLICA

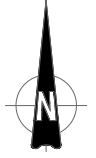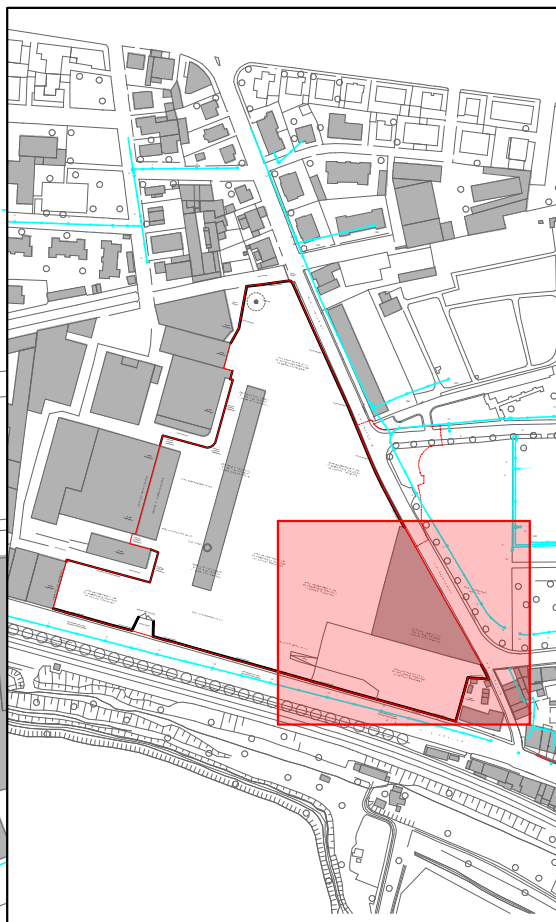

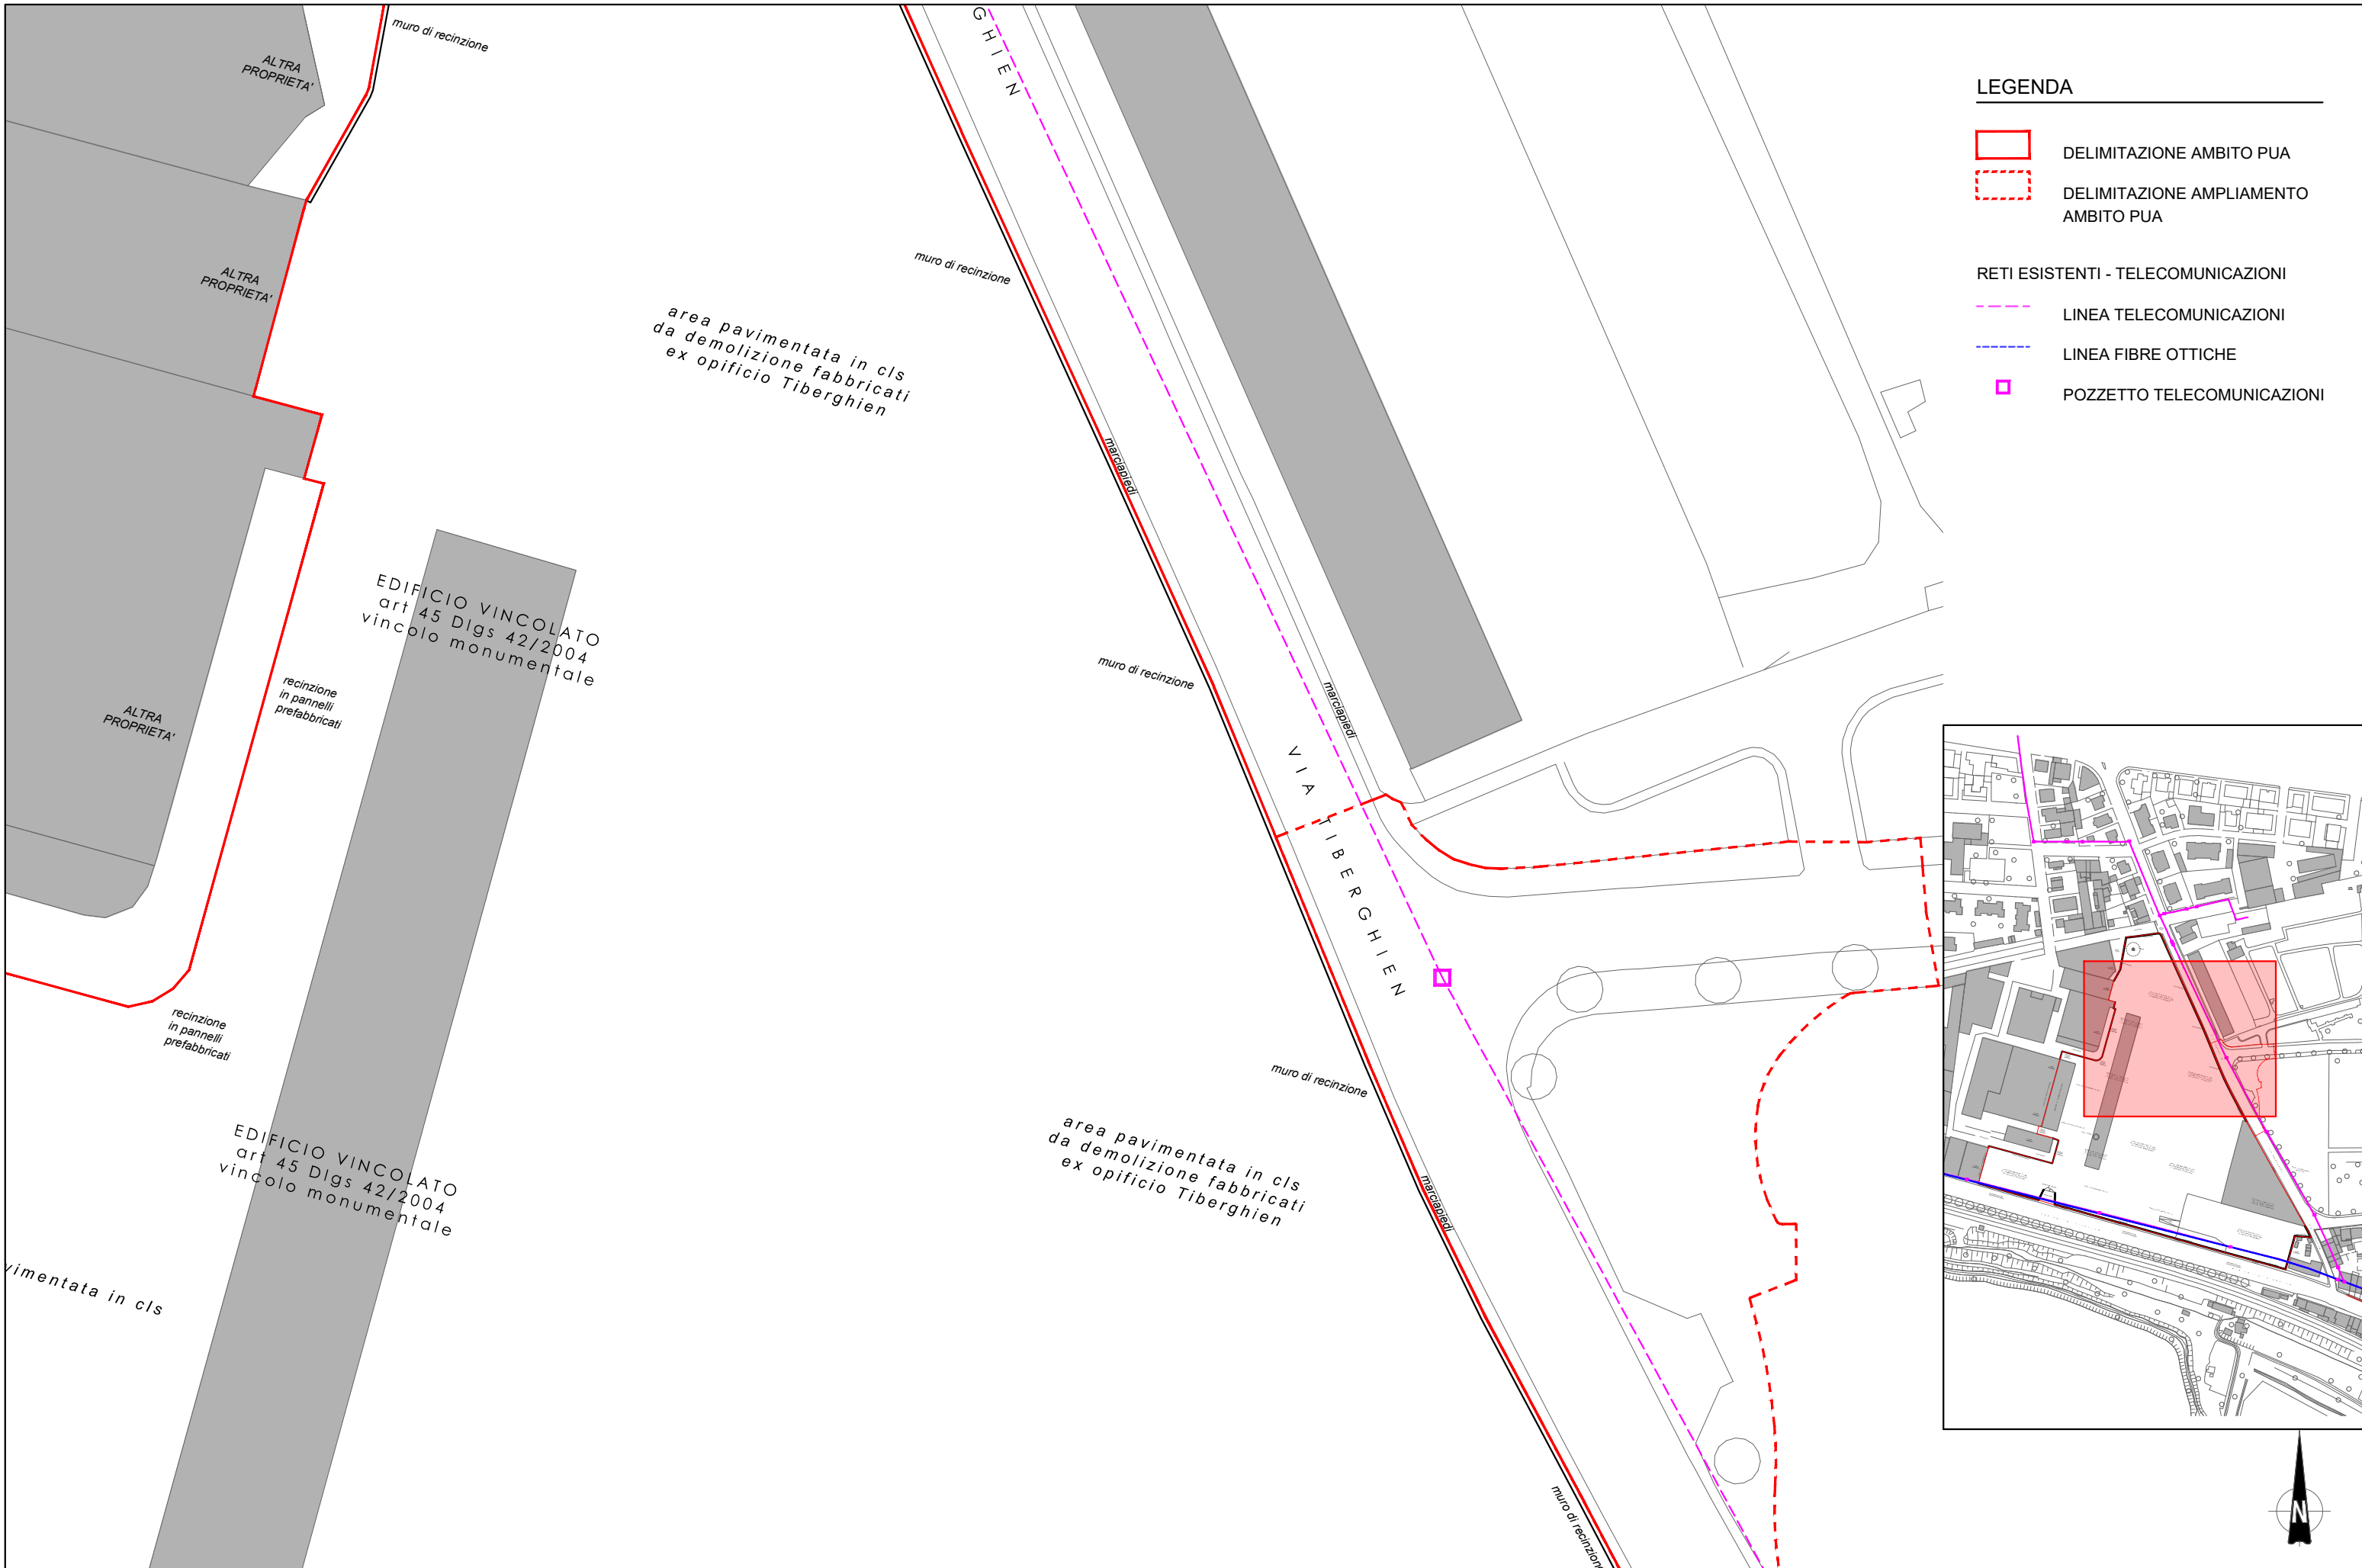


LEGENDA

- DELIMITAZIONE AMBITO PUA
- DELIMITAZIONE AMPLIAMENTO AMBITO PUA

RETI ESISTENTI - TELECOMUNICAZIONI

- LINEA TELECOMUNICAZIONI
- LINEA FIBRE OTTICHE
- POZZETTO TELECOMUNICAZIONI


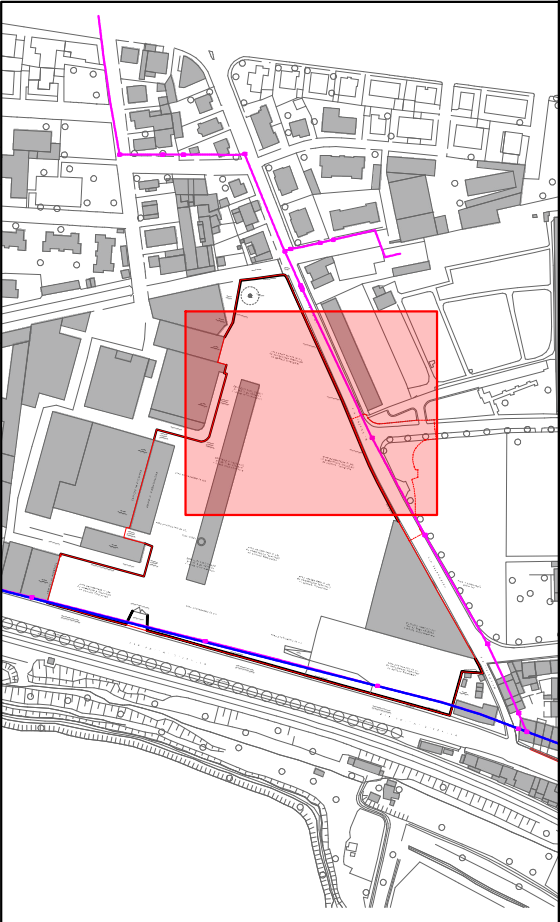


LEGENDA

- DELIMITAZIONE AMBITO PUA
- DELIMITAZIONE AMPLIAMENTO AMBITO PUA

RETI ESISTENTI - TELECOMUNICAZIONI

- LINEA TELECOMUNICAZIONI
- LINEA FIBRE OTTICHE
- POZZETTO TELECOMUNICAZIONI

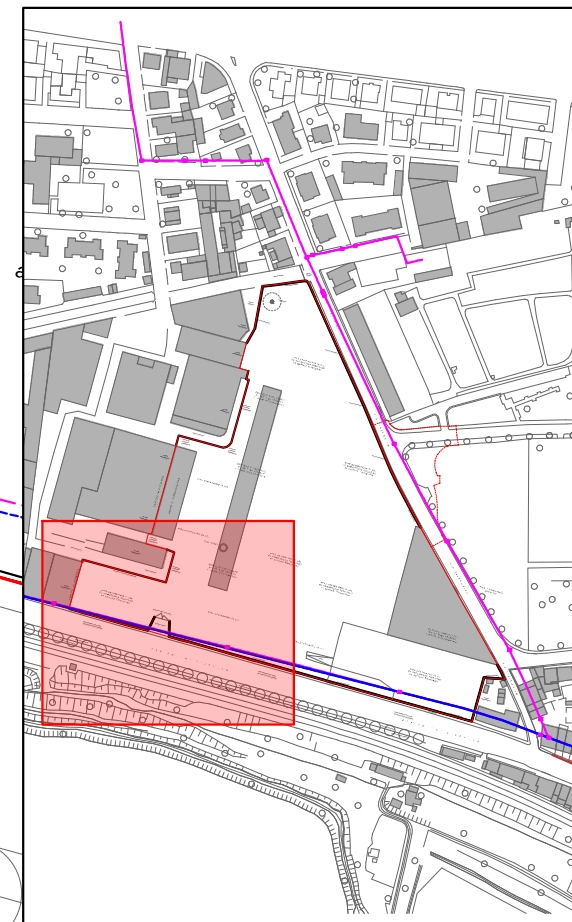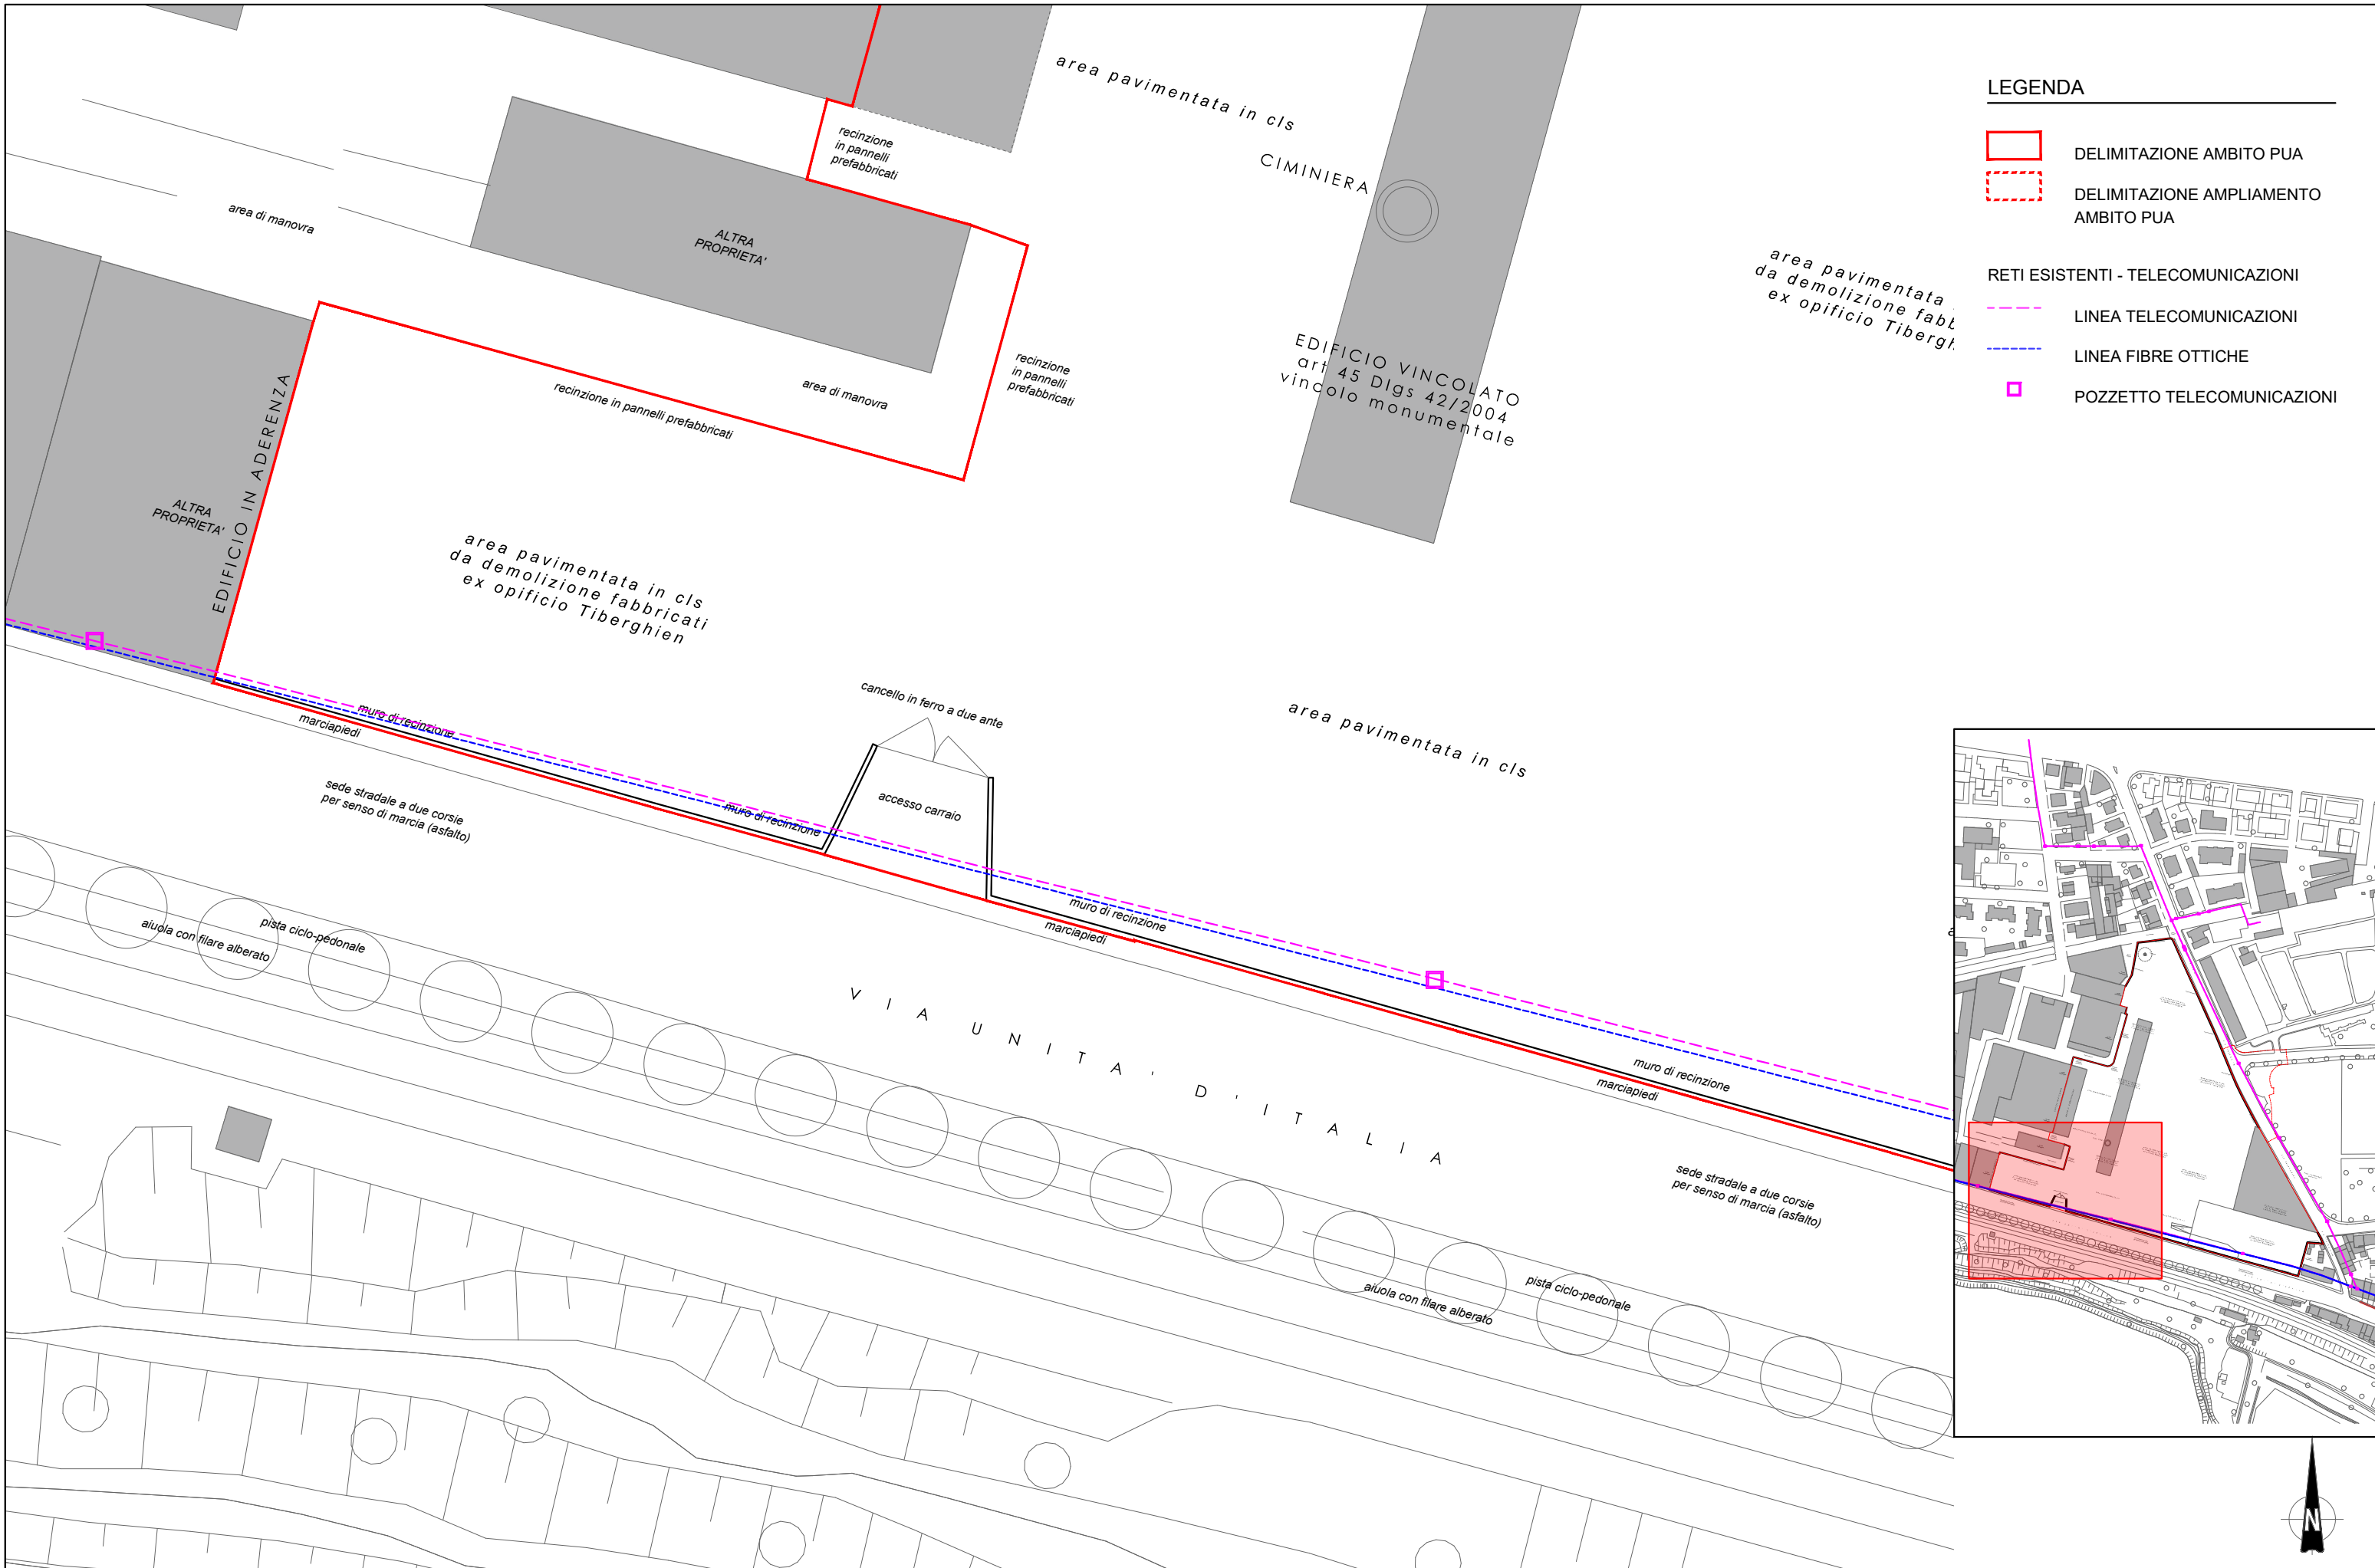

LEGENDA

- DELIMITAZIONE AMBITO PUA
- DELIMITAZIONE AMPLIAMENTO AMBITO PUA
- RETI ESISTENTI - TELECOMUNICAZIONI
 - LINEA TELECOMUNICAZIONI
 - LINEA FIBRE OTTICHE
 - POZZETTO TELECOMUNICAZIONI

