



LEGENDA


	DELIMITAZIONE AMBITO PUA
	DELIMITAZIONE AMPLIAMENTO AMBITO PUA
RETI ESISTENTI - FOGNATURA	
	LINEA ACQUE BIANCHE
	LINEA ACQUE MARRONI
	LINEA ACQUE NERE
	IDROGRAFIA
	POZZETTI ACQUE BIANCHE
	POZZETTI ACQUE MARRONI
	POZZETTI ACQUE NERE

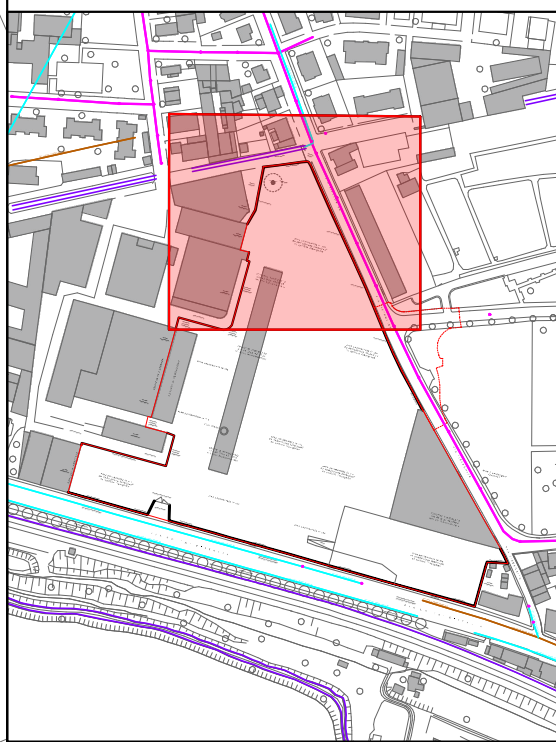

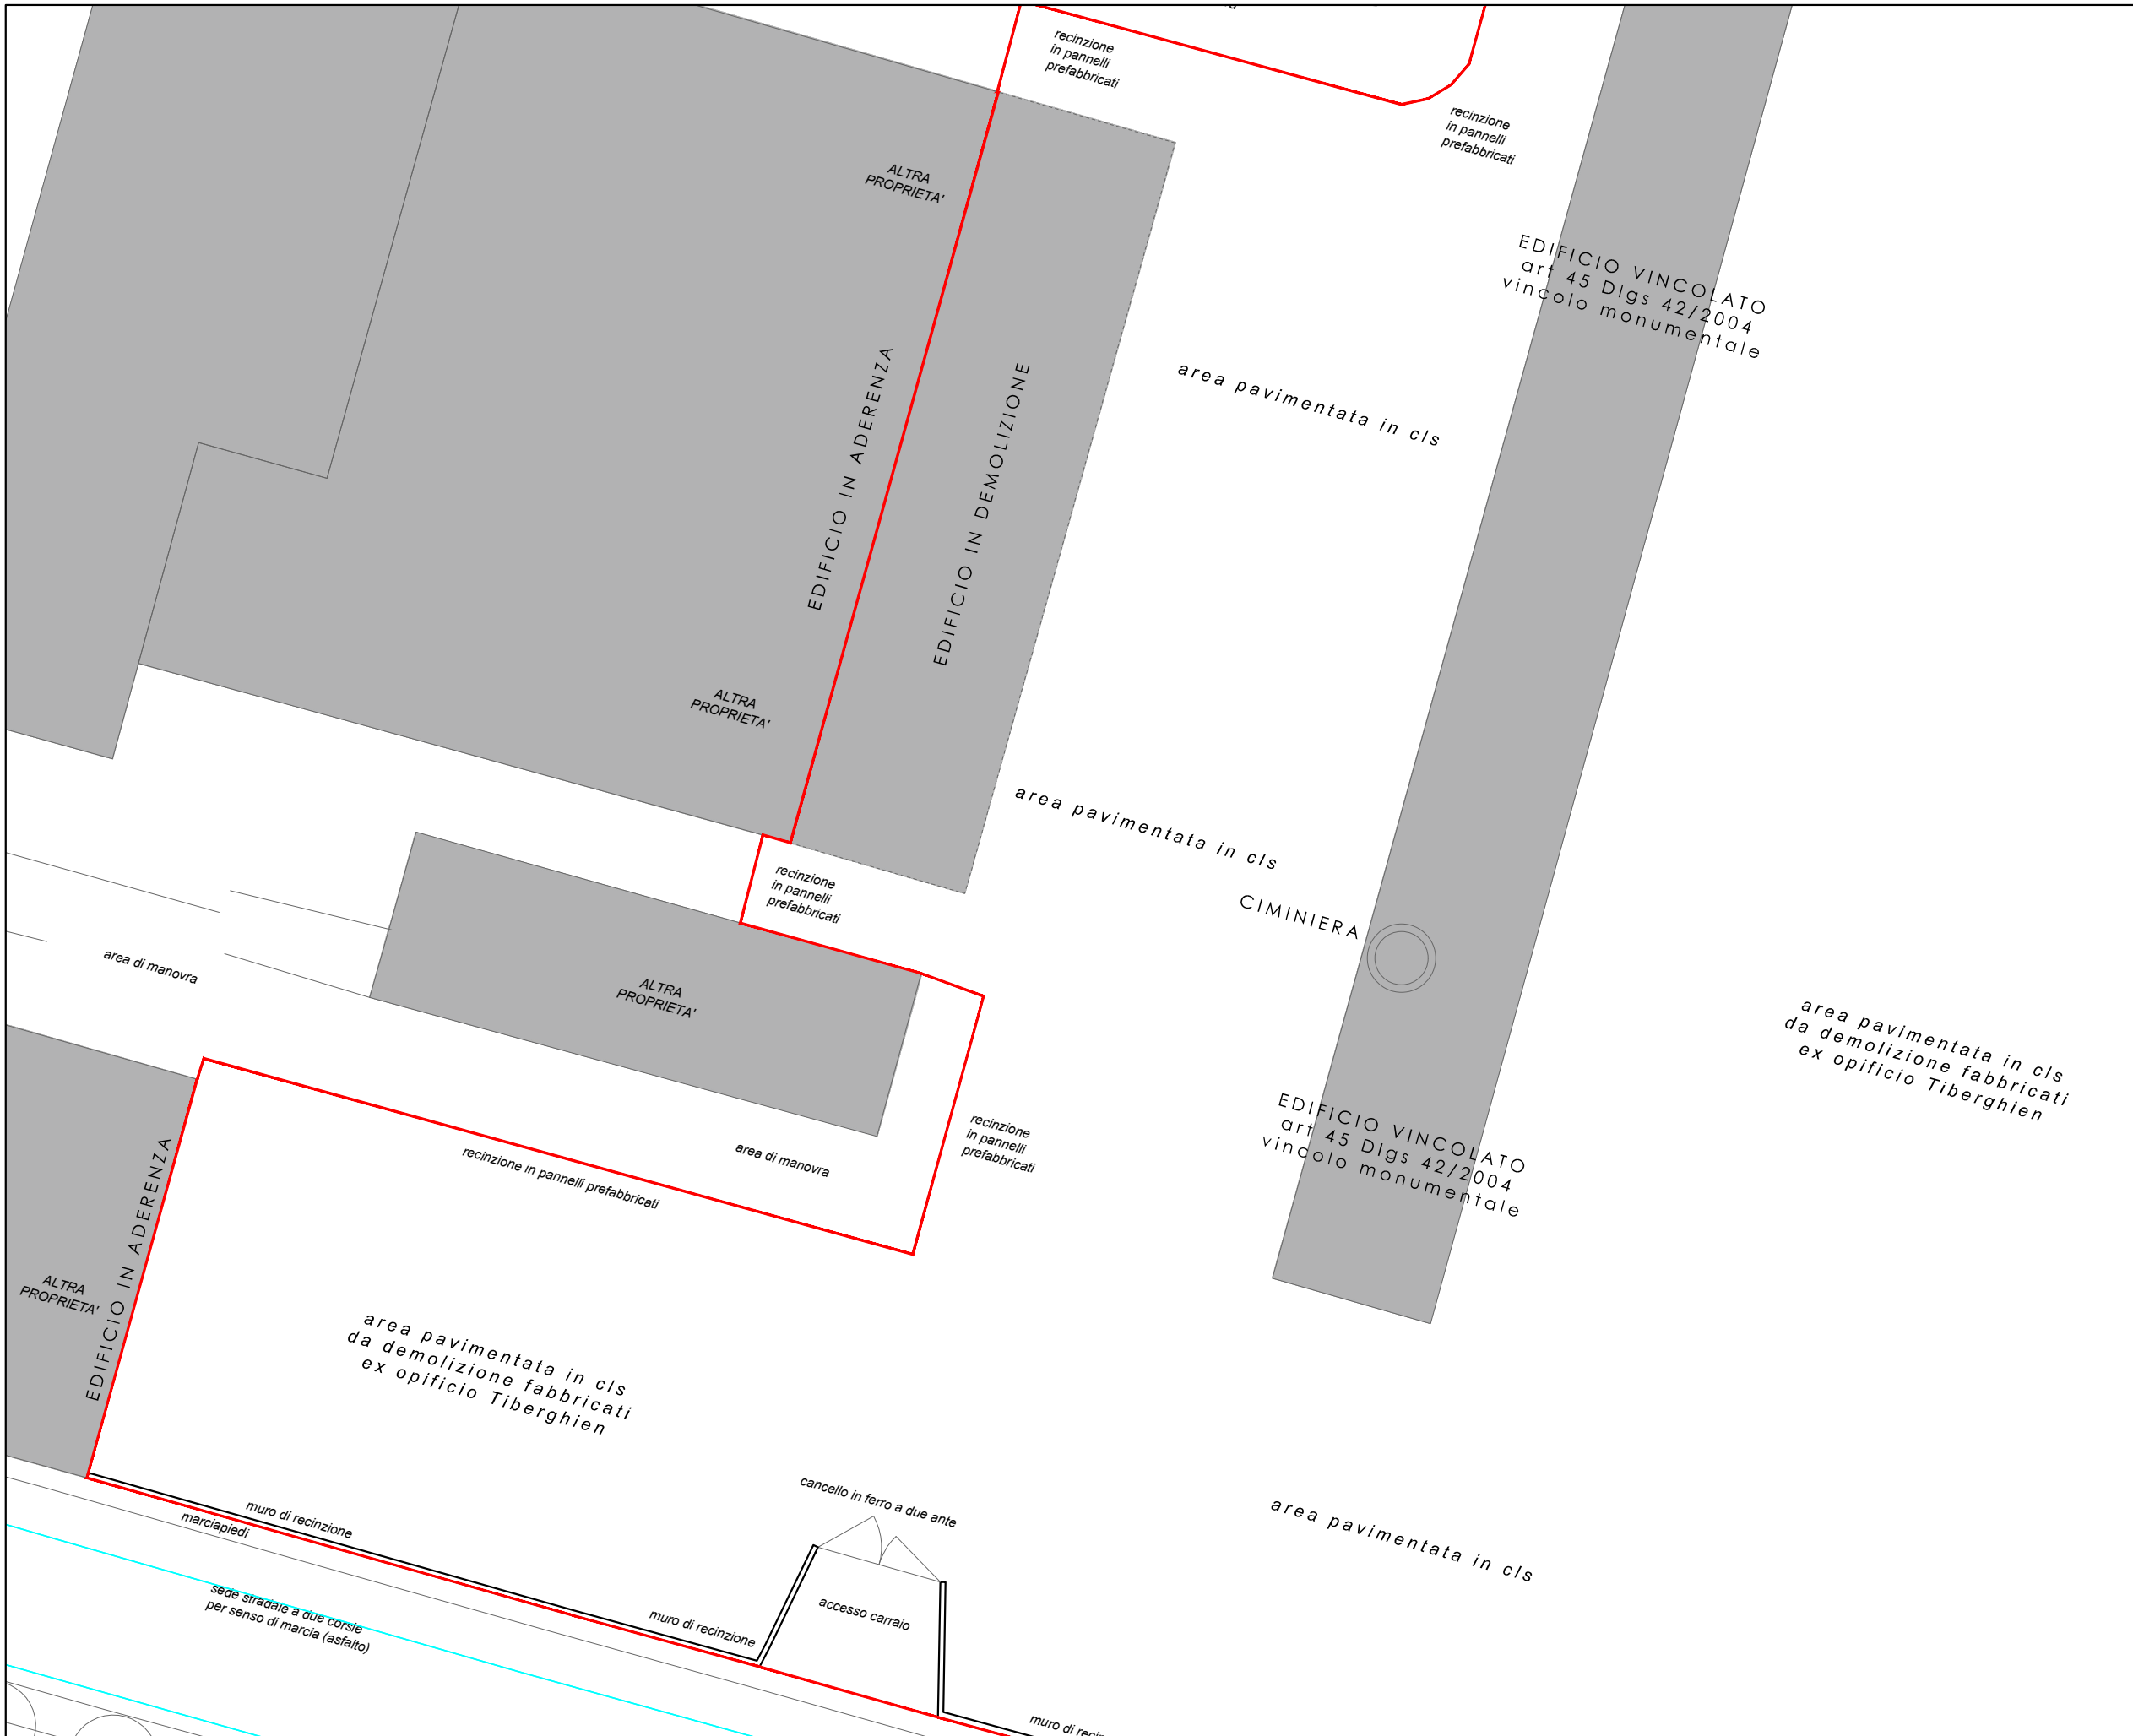

LEGENDA

	DELIMITAZIONE AMBITO PUA
	DELIMITAZIONE AMPLIAMENTO AMBITO PUA
RETI ESISTENTI - FOGNATURA	
	LINEA ACQUE BIANCHE
	LINEA ACQUE MARRONI
	LINEA ACQUE NERE
	IDROGRAFIA
	POZZETTI ACQUE BIANCHE
	POZZETTI ACQUE MARRONI
	POZZETTI ACQUE NERE

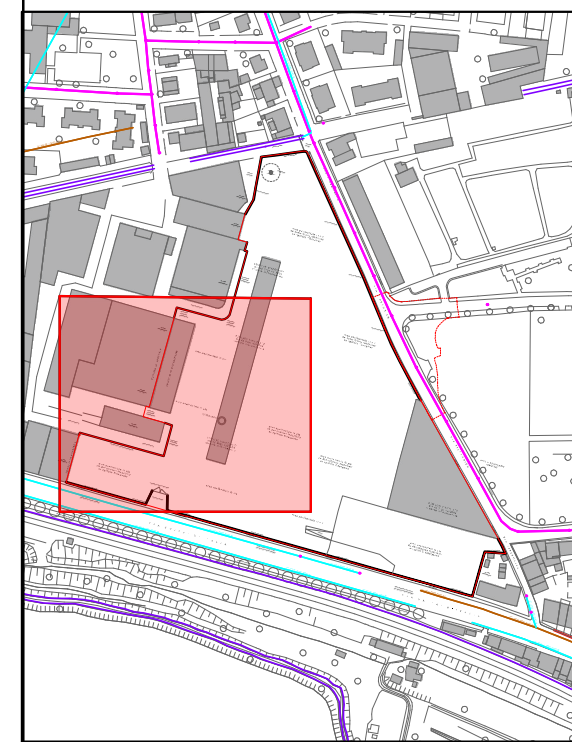

LEGENDA

- DELIMITAZIONE AMBITO PUA
- DELIMITAZIONE AMPLIAMENTO AMBITO PUA

RETI ESISTENTI - FOGNATURA

- LINEA ACQUE BIANCHE
- LINEA ACQUE MARRONI
- LINEA ACQUE NERE
- IDROGRAFIA
- POZZETTI ACQUE BIANCHE
- POZZETTI ACQUE MARRONI
- POZZETTI ACQUE NERE

mentata in cls
ione fabbricati
o Tiberghien

area pavimentata in cls
da demolizione fabbricati
ex opificio Tiberghien

area pavimentata in cls

rampa

area pavimentata in cls
da demolizione fabbricati
ex opificio Tiberghien

muro di recinzione

ALTRA
PROPRIETA'


sede stradale a due corsie
per senso di marcia (asfalto)

C-CLS-500-500-M

EDIFICIO VINCOLATO
art 45 Digs 42/2004
vincolo monumentale

VIA TIBERGHIE N


VIA TIBERGHIE N

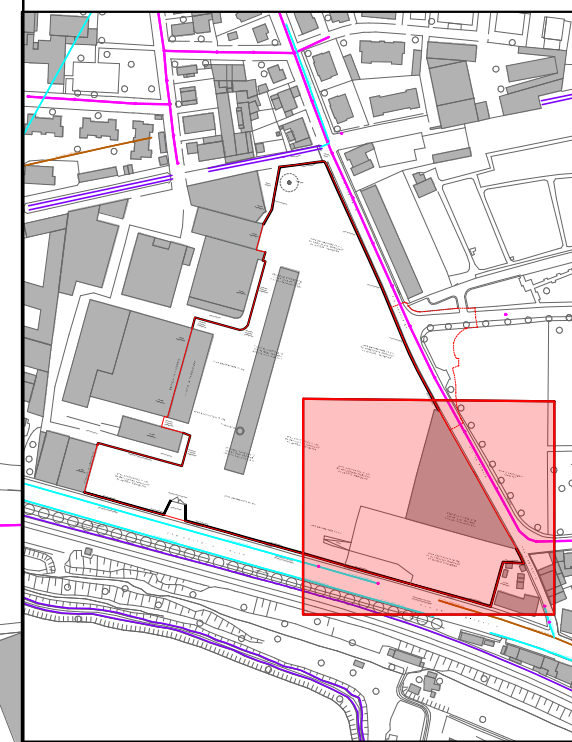




LEGENDA


	DELIMITAZIONE AMBITO PUA
	DELIMITAZIONE AMPLIAMENTO AMBITO PUA
RETI ESISTENTI - ACQUEDOTTO	
	LINEA ACQUEDOTTO
	LINEA TELERISCALDAMENTO
	IDROGRAFIA

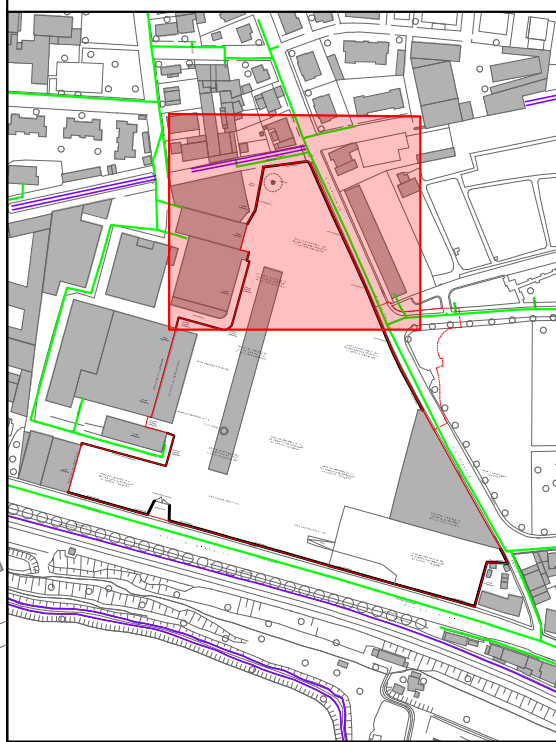

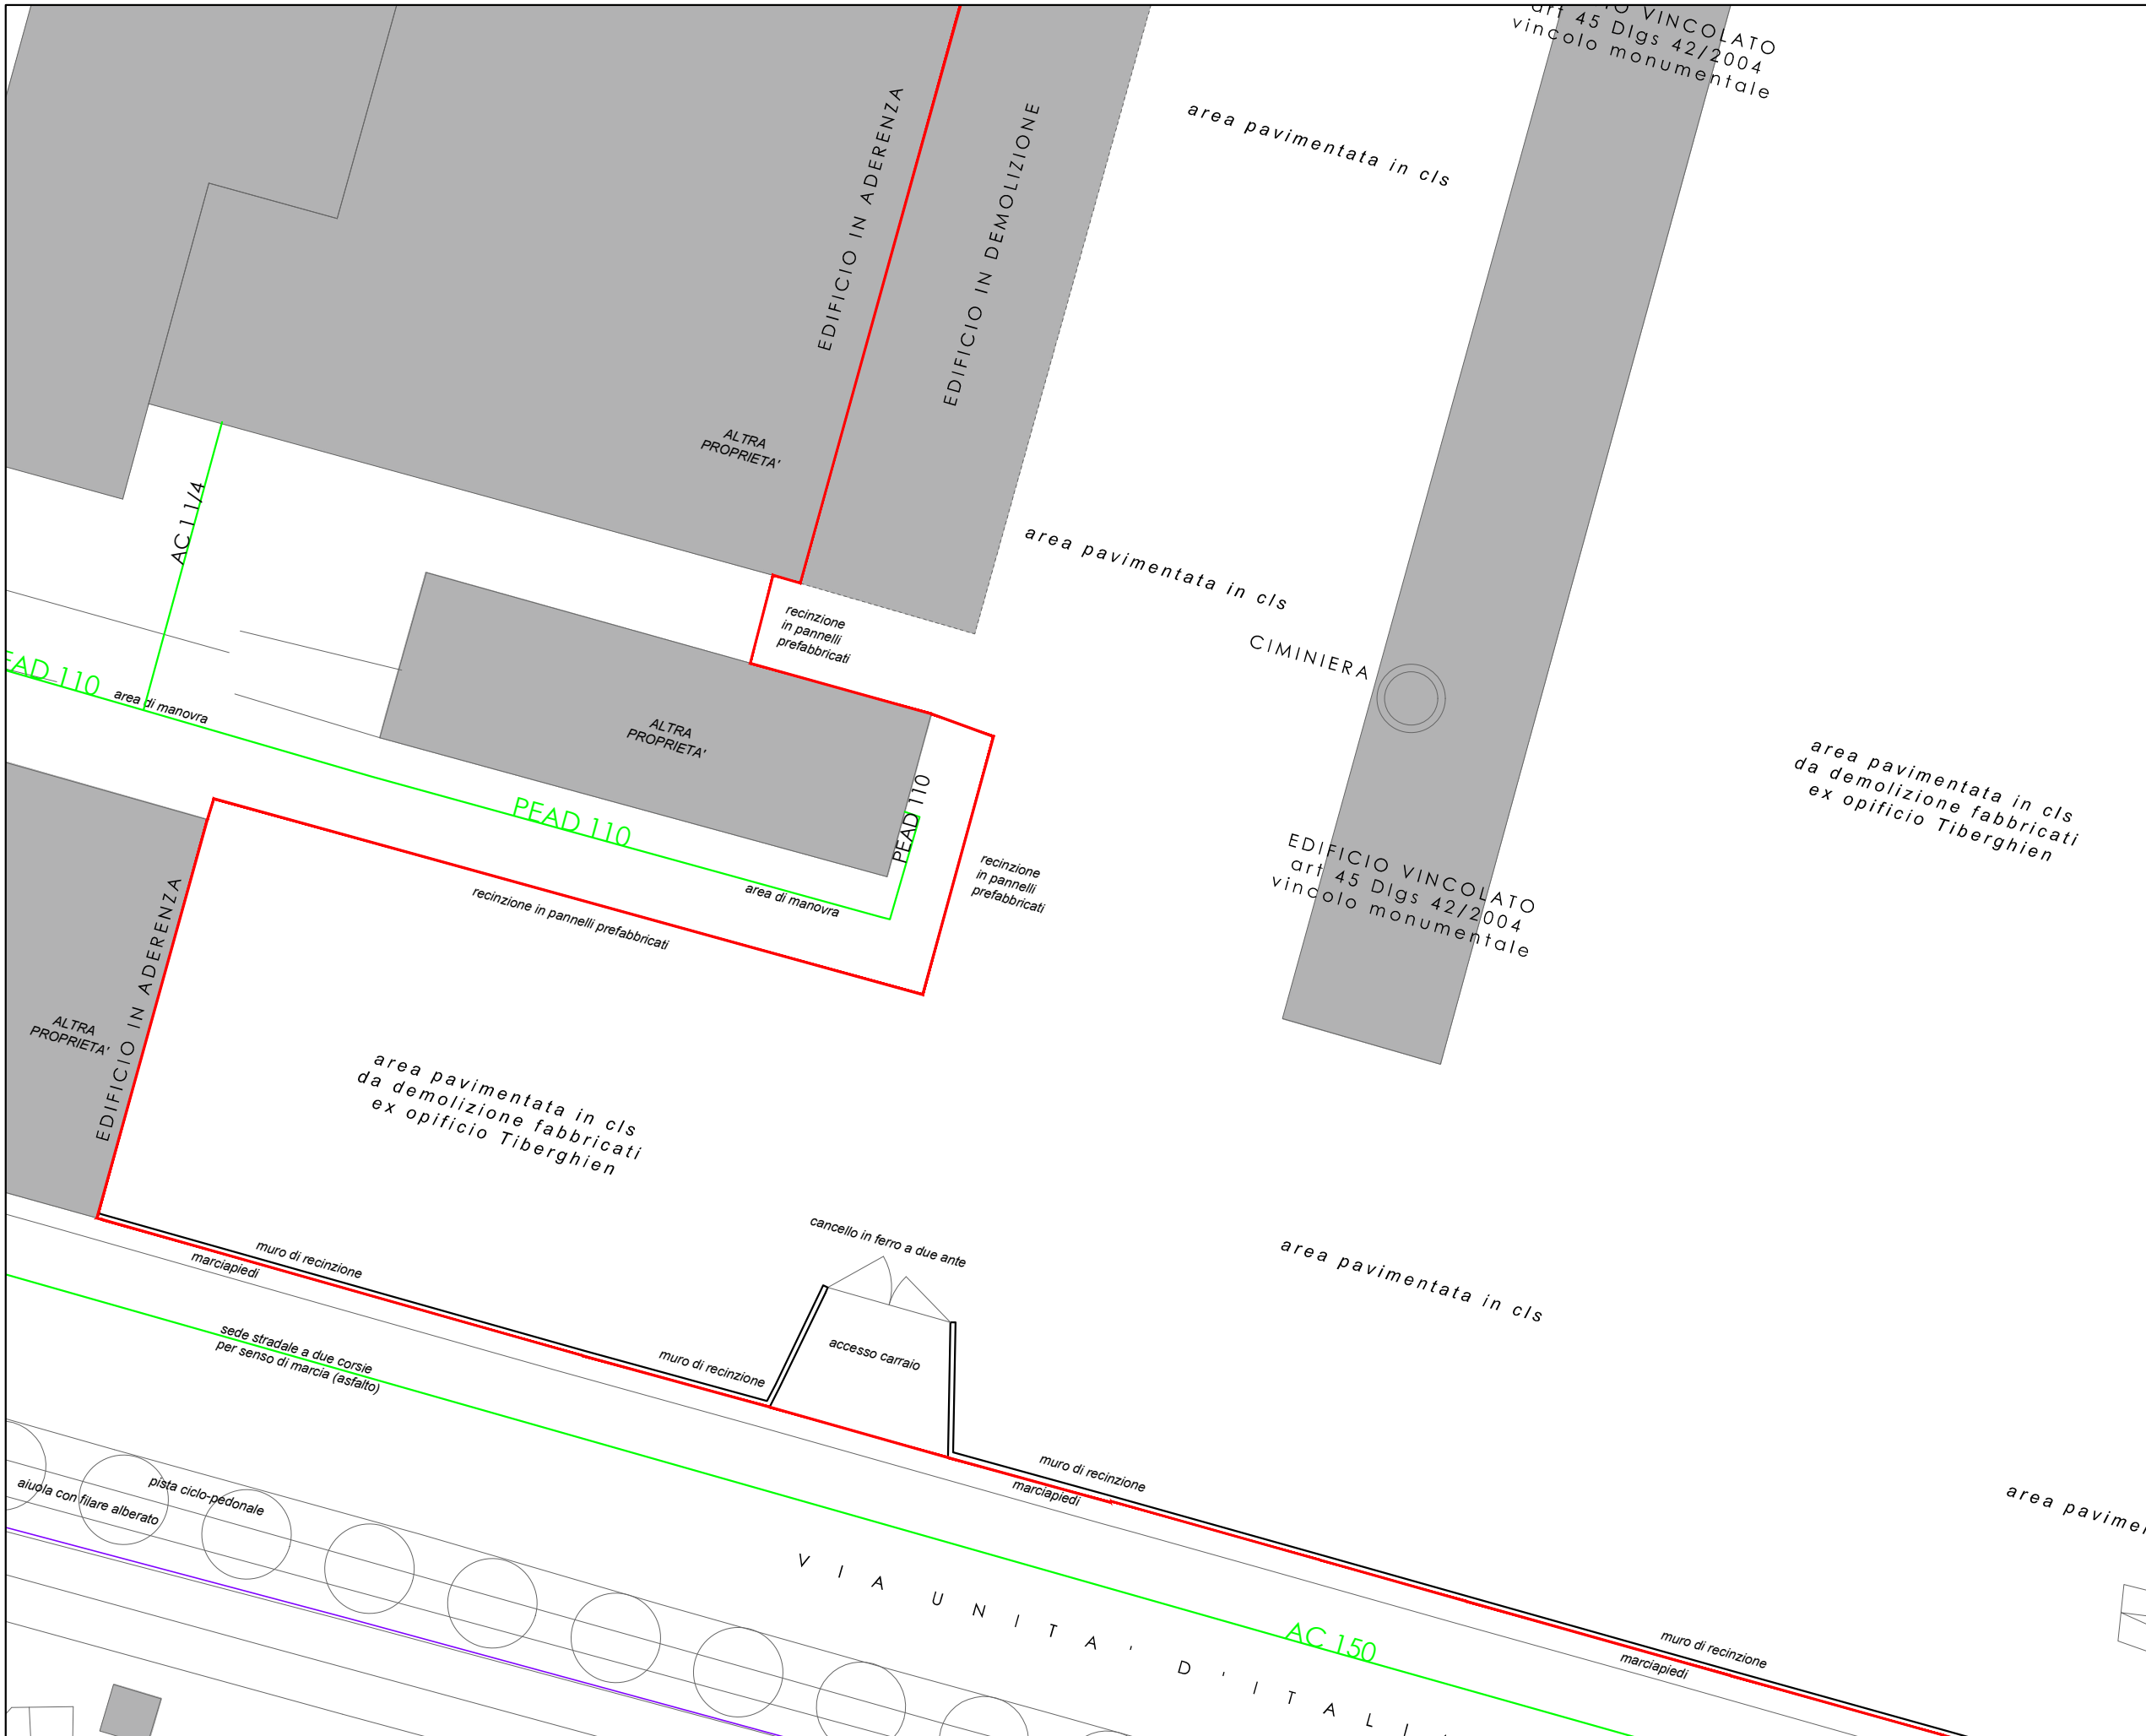

LEGENDA

	DELIMITAZIONE AMBITO PUA
	DELIMITAZIONE AMPLIAMENTO AMBITO PUA
RETI ESISTENTI - ACQUEDOTTO	
	LINEA ACQUEDOTTO
	LINEA TELERISCALDAMENTO
	IDROGRAFIA

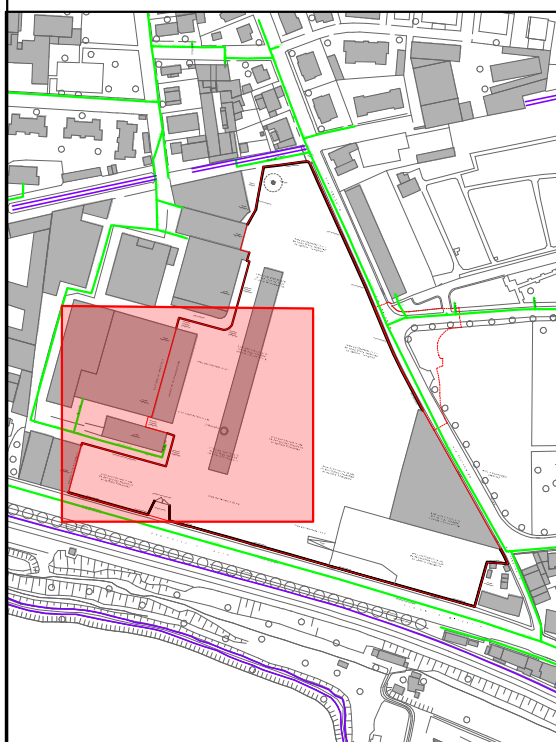

LEGENDA

- DELIMITAZIONE AMBITO PUA
- DELIMITAZIONE AMPLIAMENTO AMBITO PUA
- RETI ESISTENTI - ACQUEDOTTO
- LINIA ACQUEDOTTO
- LINIA TELERISCALDAMENTO
- IDROGRAFIA

mentata in cls
ione fabbricati
o Tiberghien

area pavimentata in cls
da demolizione fabbricati
ex opificio Tiberghien

area pavimentata in cls

rampa

marciapiedi
muro di recinzione

area pavimentata in cls
da demolizione fabbricati
ex opificio Tiberghien

EDIFICIO VINCOLATO
art 45 Dlgs 42/2004
vincolo monumentale

area a parcheggio
(asfalto)

muro di recinzione

ALTRA
PROPRIETA'

marciapiedi
muro di recinzione


sele stradale a due corsie
per senso di marcia (asfalto)


pista ciclo-pedonale

VIA U N I T A . . .

GH100
VIA T I B E R G H I E N

VIA T I B E R G H I E N

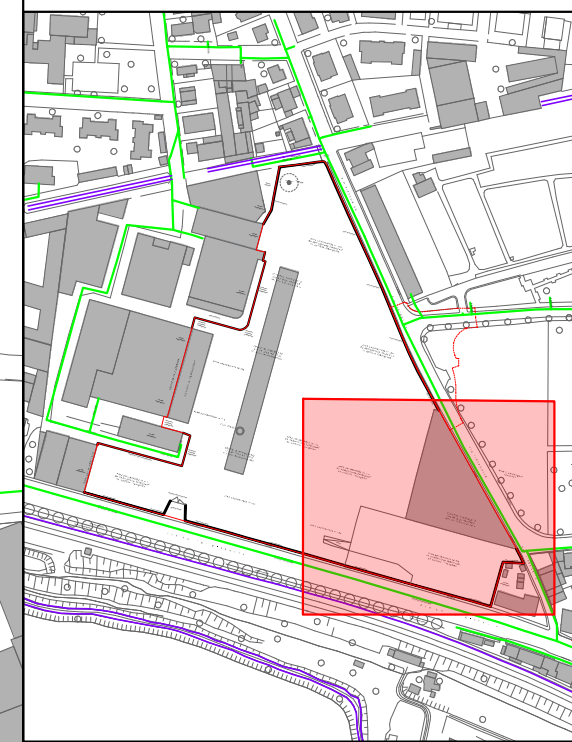

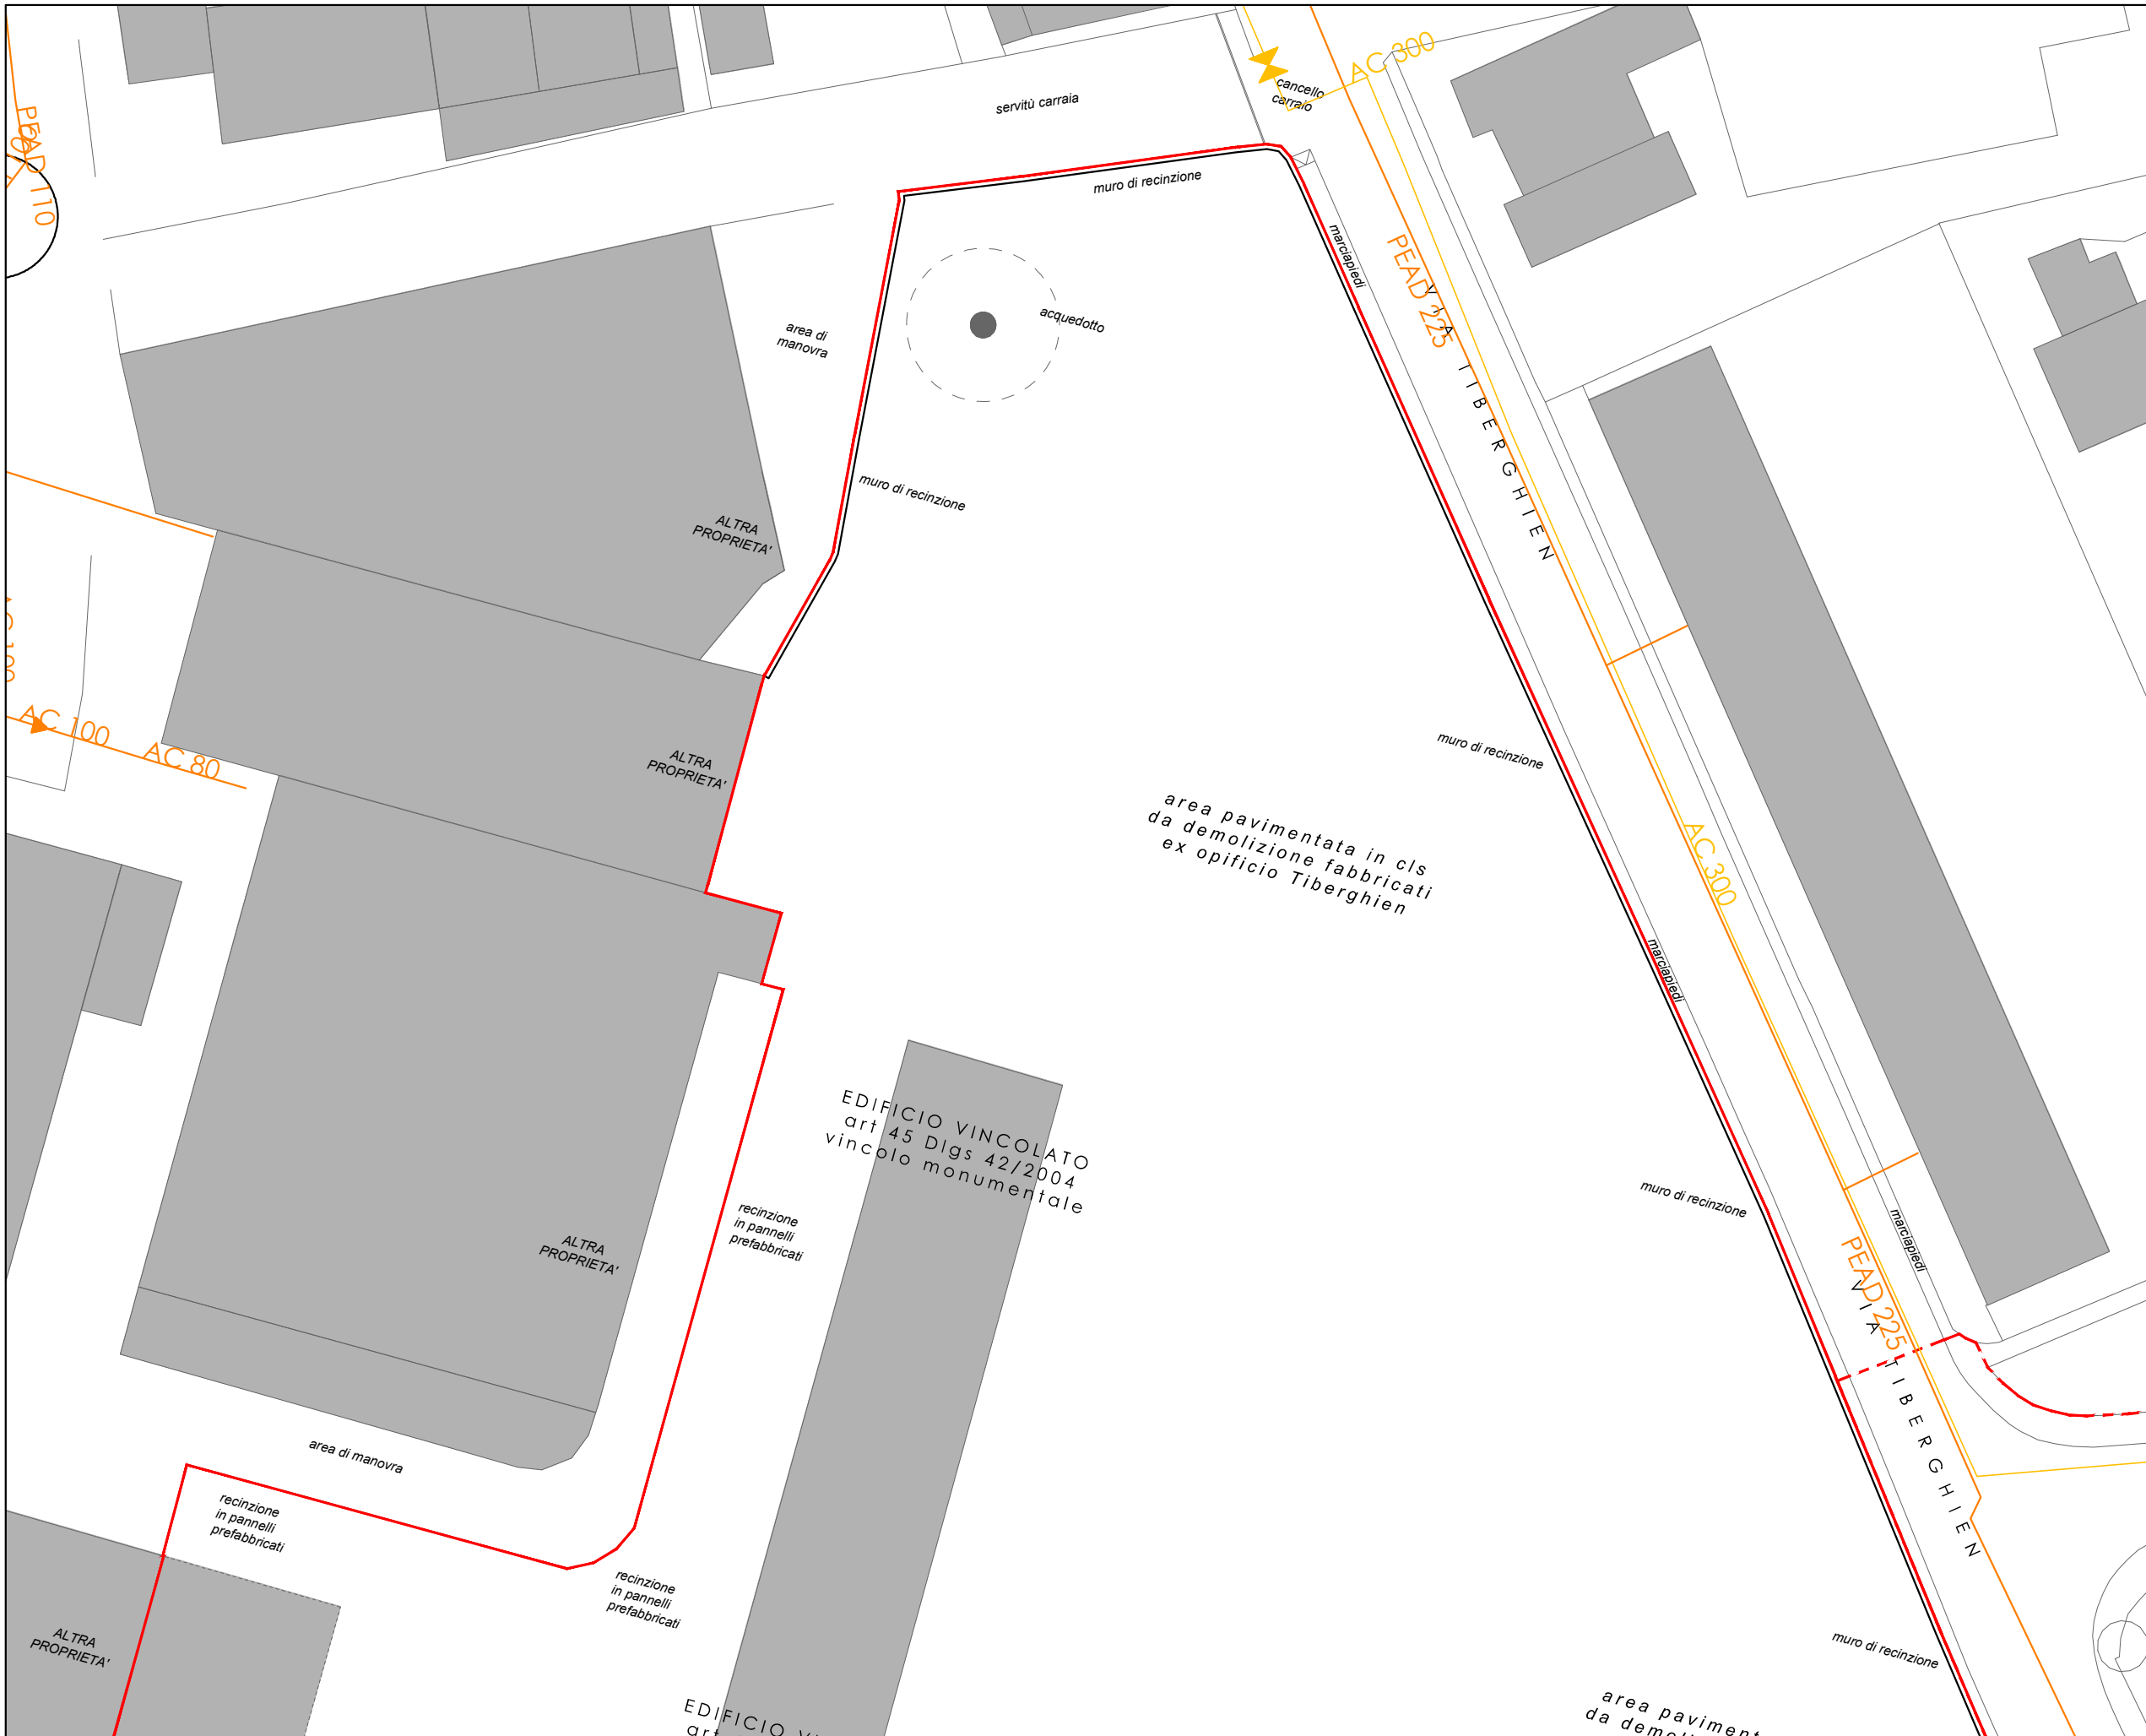


LEGENDA

- DELIMITAZIONE AMBITO PUA
- DELIMITAZIONE AMPLIAMENTO AMBITO PUA

RETI ESISTENTI - GAS METANO



- LINEA GAS MEDIA PRESSIONE
- LINEA GAS BASSA PRESSIONE
- VALVOLA DI INTERCETTAZIONE
- RIDUTTORE DI PRESSIONE
- FLANGIA

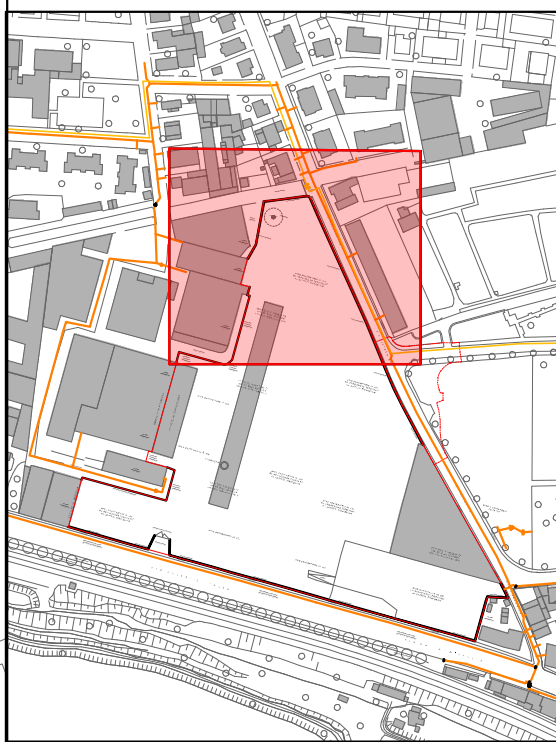


LEGENDA

- DELIMITAZIONE AMBITO PUA
- DELIMITAZIONE AMPLIAMENTO AMBITO PUA

- RETI ESISTENTI - GAS METANO**
- LINEA GAS MEDIA PRESSIONE
- LINEA GAS BASSA PRESSIONE
- VALVOLA DI INTERCETTAZIONE
- RIDUTTORE DI PRESSIONE
- FLANGIA

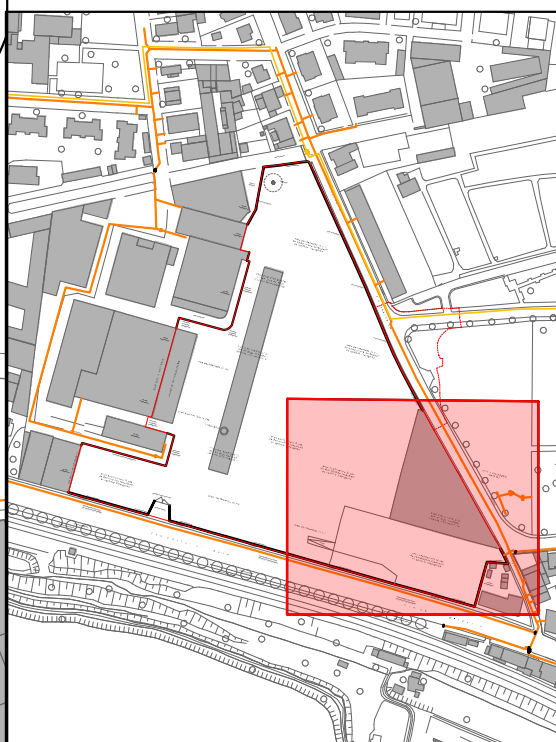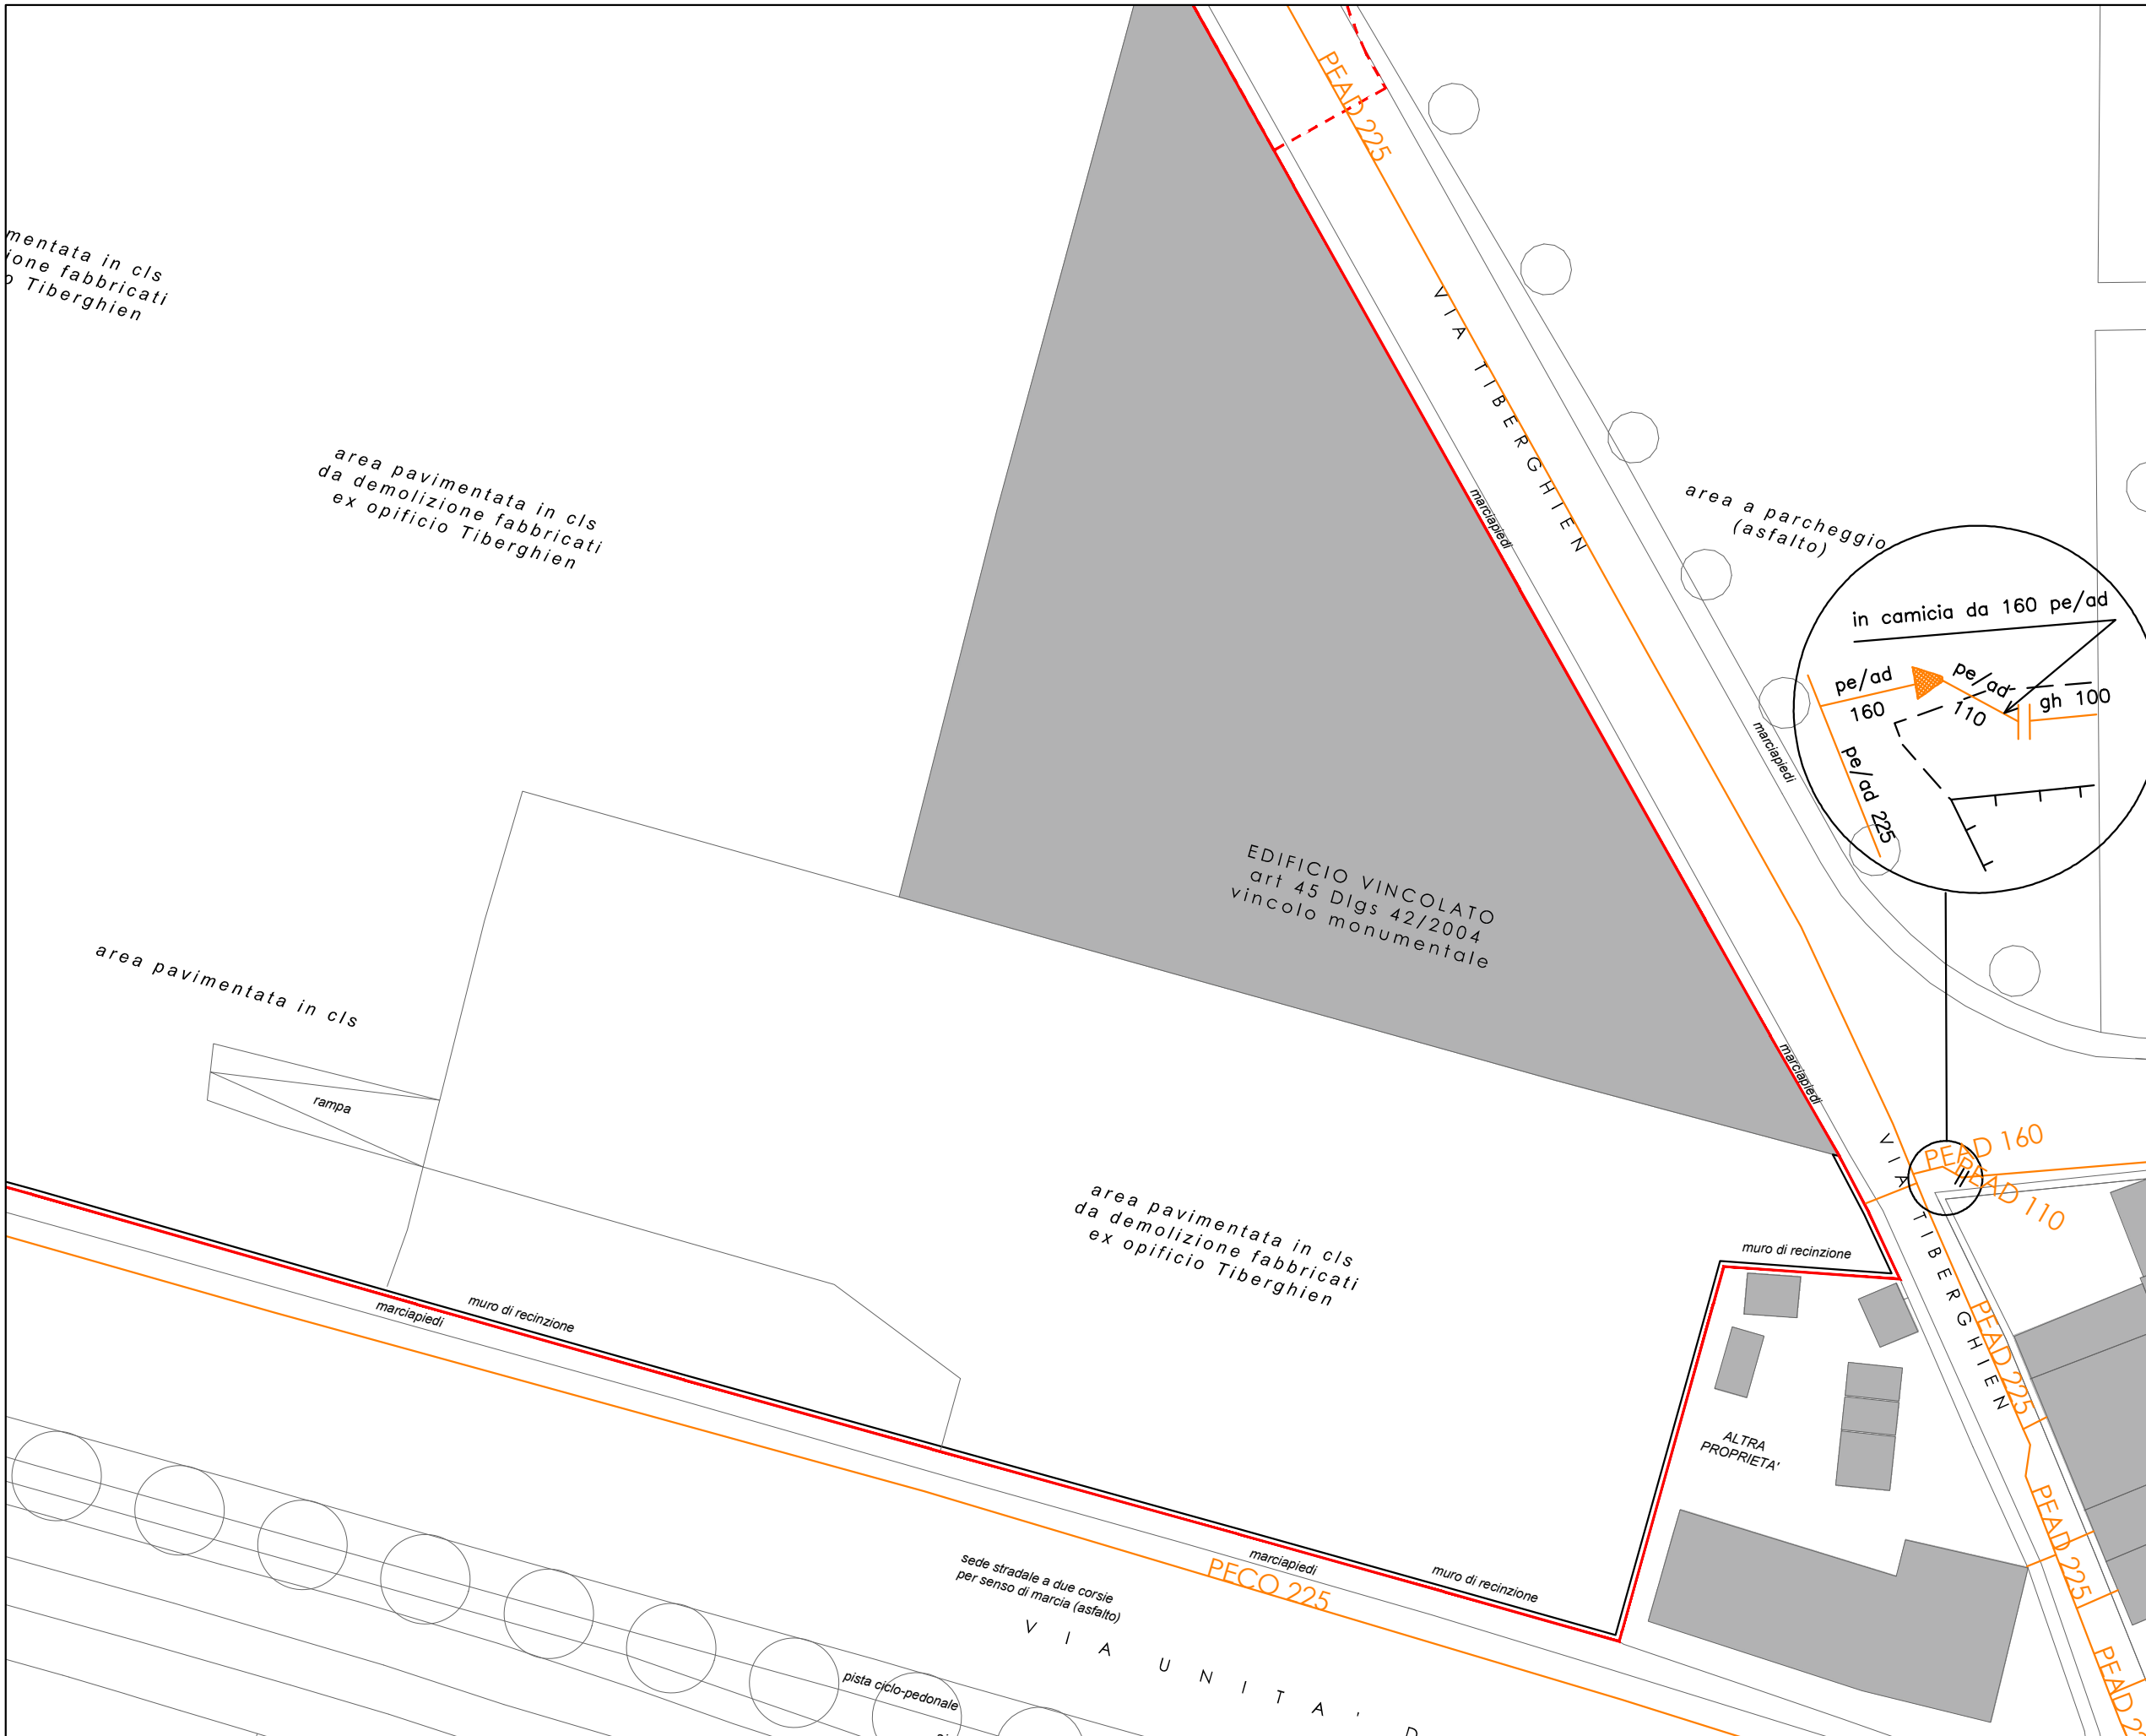


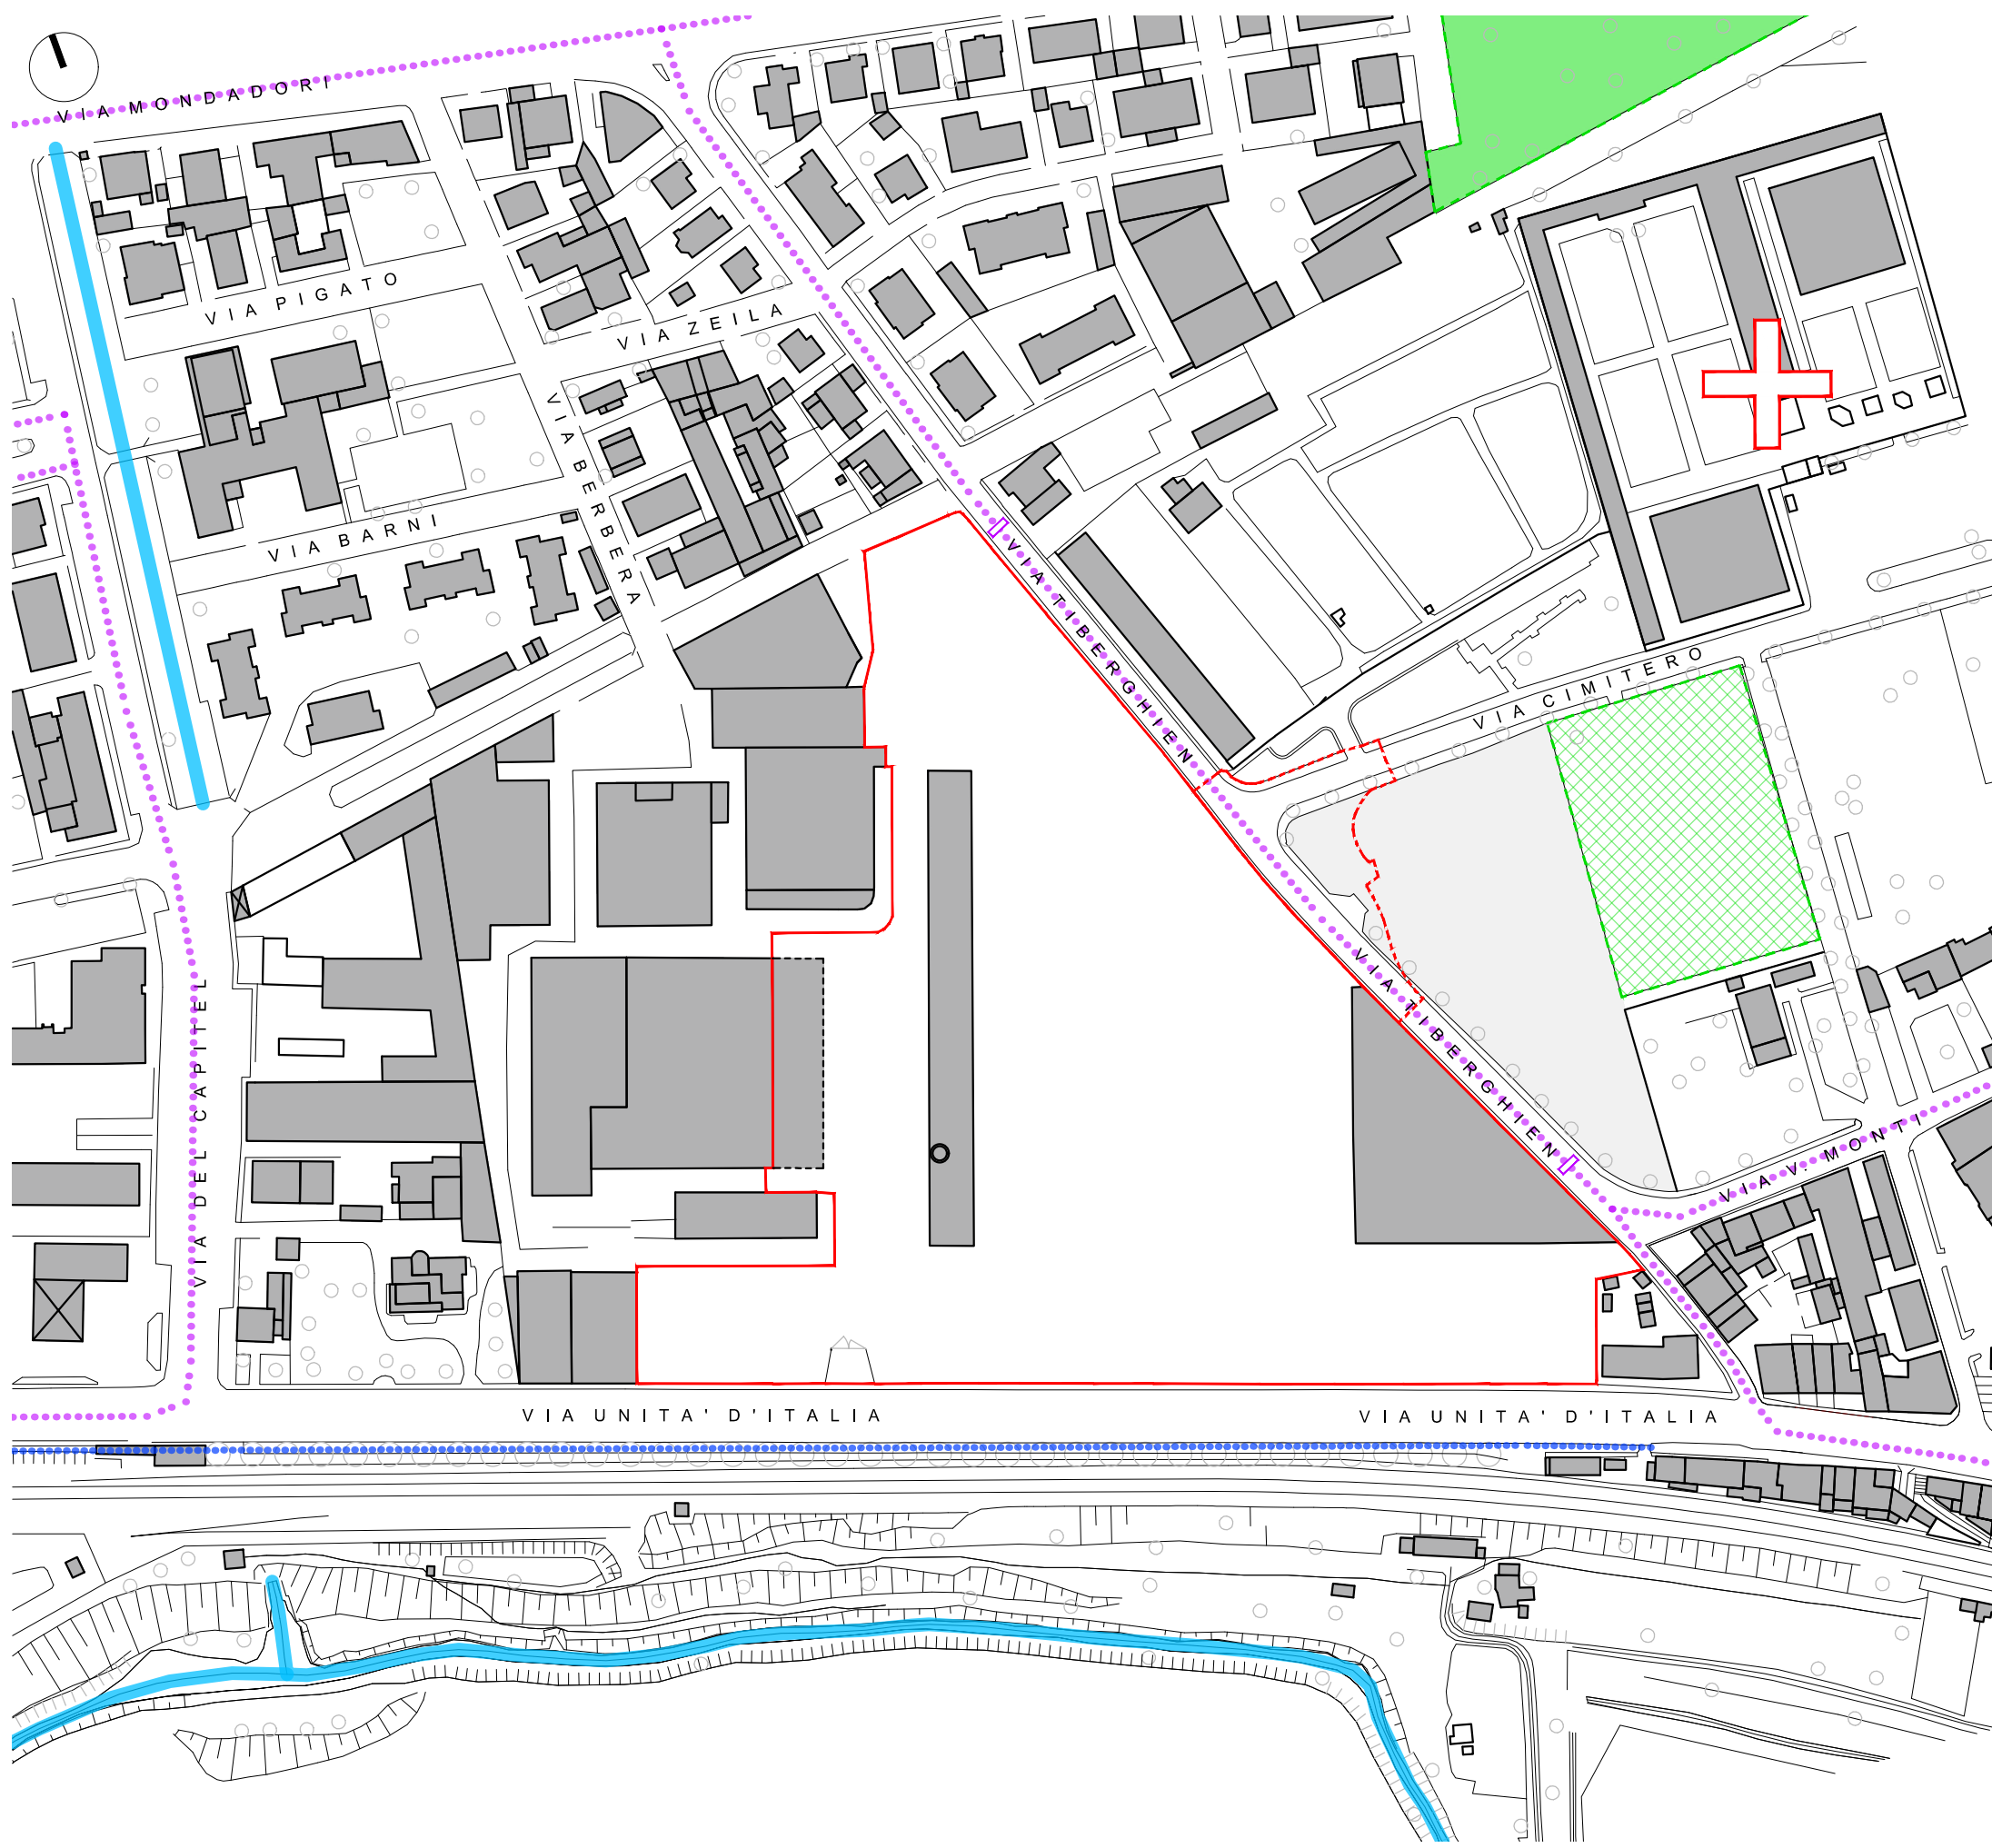


LEGENDA

- DELIMITAZIONE AMBITO PUA
- DELIMITAZIONE AMPLIAMENTO AMBITO PUA
- 02.01 - MOBILITA' E SERVIZI**
- LINEE TRASPORTO PUBBLICO
- PISTA CICLABILE
- CORSI D'ACQUA
- IMPIANTI SPORTIVI
- AREE VERDI
- + CIMITERO
- PARCHEGGI

ESTRATTO MAPPA URBANA ATV

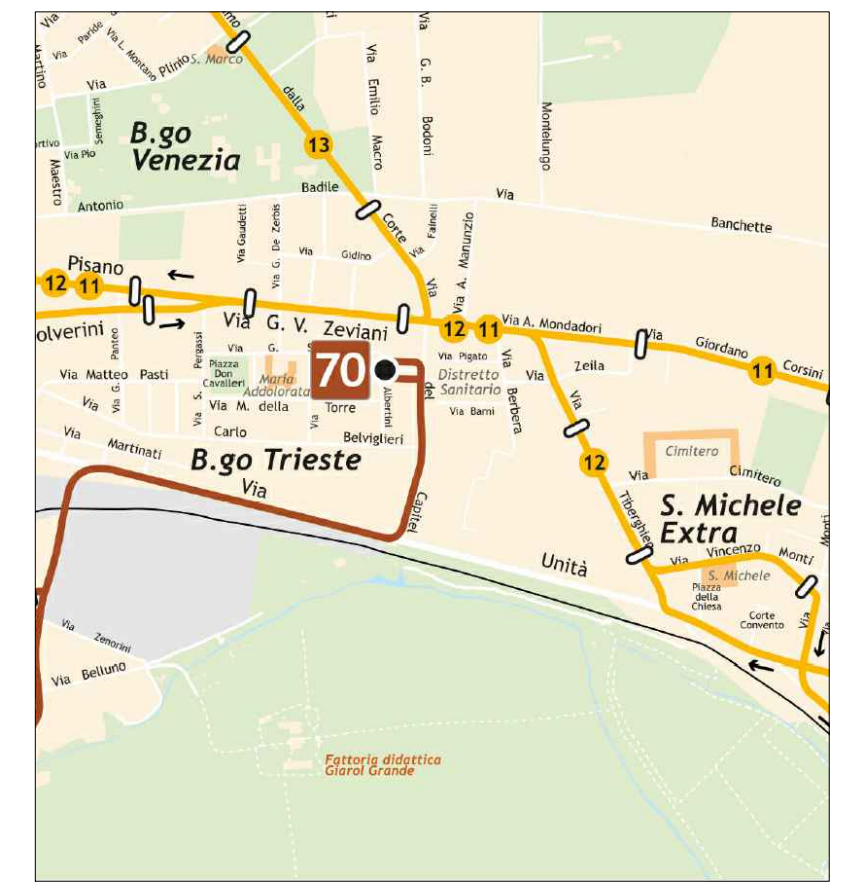

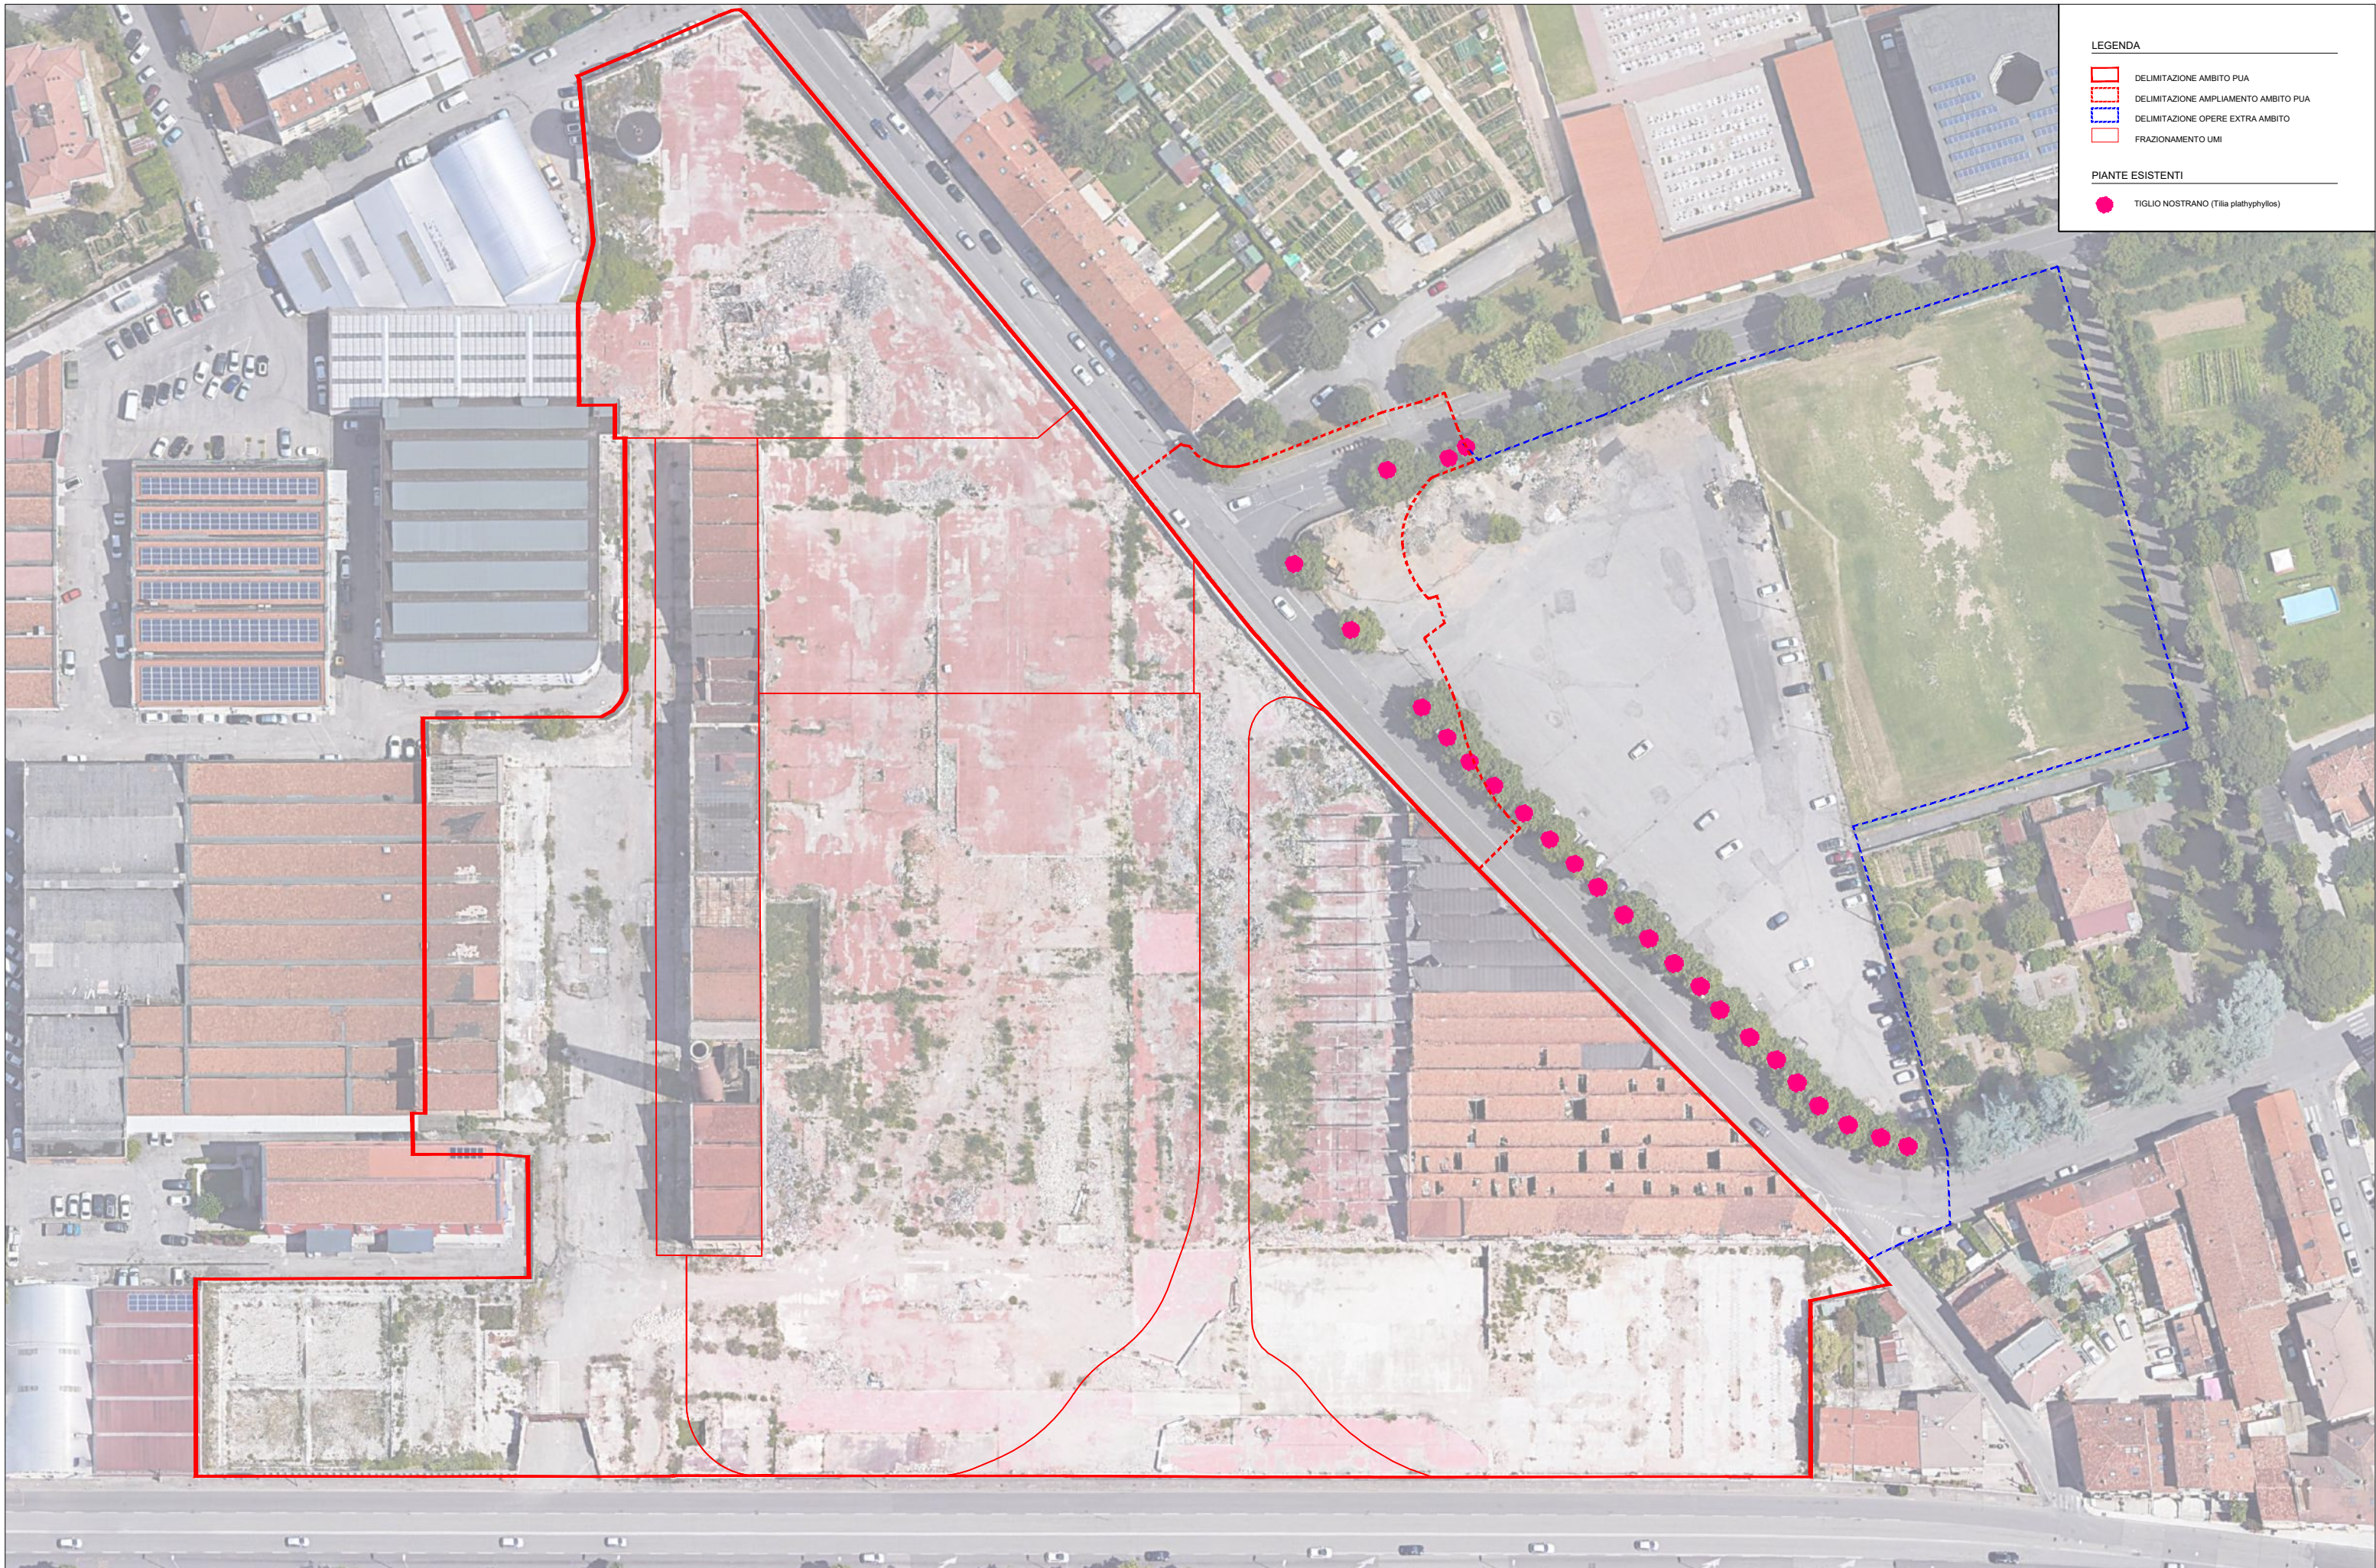

LEGENDA

- DELIMITAZIONE AMBITO PUA
- DELIMITAZIONE AMPLIAMENTO AMBITO PUA
- DELIMITAZIONE OPERE EXTRA AMBITO
- FRAZIONAMENTO UMI

PIANTE ESISTENTI

- TIGLIO NOSTRANO (*Tilia platyphyllos*)