

LEGENDA

-  SOSTEGNO CONICO TESTAPALO H:116,00mm CON N°1 CORPO ILLUMINANTE CON LAMPADA SAP DA 70W FIVEP OSTER 1, BASAMENTO IN CALCESTRUZZO DIM. 800x800x900mm CON POZZETTO ESTERNO DIM. 400x400x500mm E DI CHIUSINO CARRABILE IN GHISA

 PUNTO LUCE ESISTENTE SU PALO IN CLS

 POZZETTO DI TRASITO IN CALCESTRUZZO DIM. INTERNE 500x500x500mm COMPLETO DI CHIUSINO CARRABILE IN GHISA

 PERCORSO CAVIDOTTI E CAVI DI ENERGIA

 PERCORSO CAVIDOTTI IN ATTRAVERSAMENTO STRADALE



 DISCESA CAVI ENTRO TUBO Ø40 IN ACCIAIO ZINCATO

 NUOVO TENDITORE PER LINEA AEREA


 NUOVO CAVO AEREO DI TIPO AREA4X 2x16mmq

 PERCORSO CAVIDOTTI ESISTENTI INTERRATI


 PERCORSO CAVI AEREI ILLUMINAZIONE PUBBLICA ESISTENTI

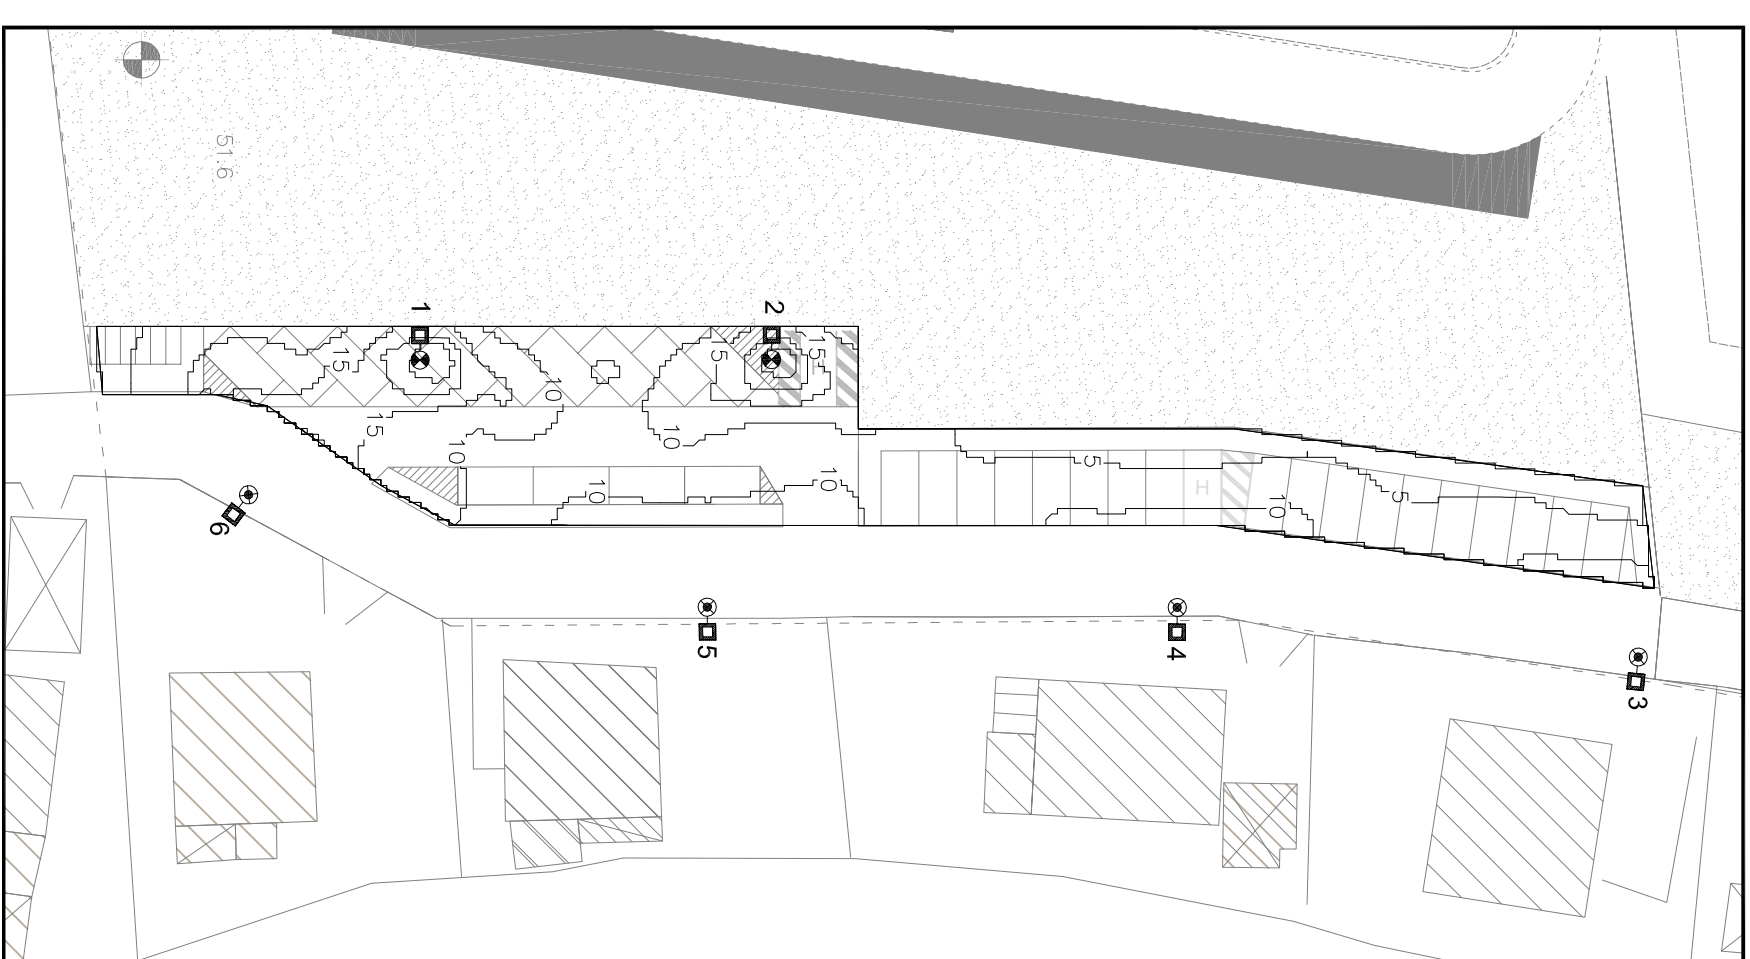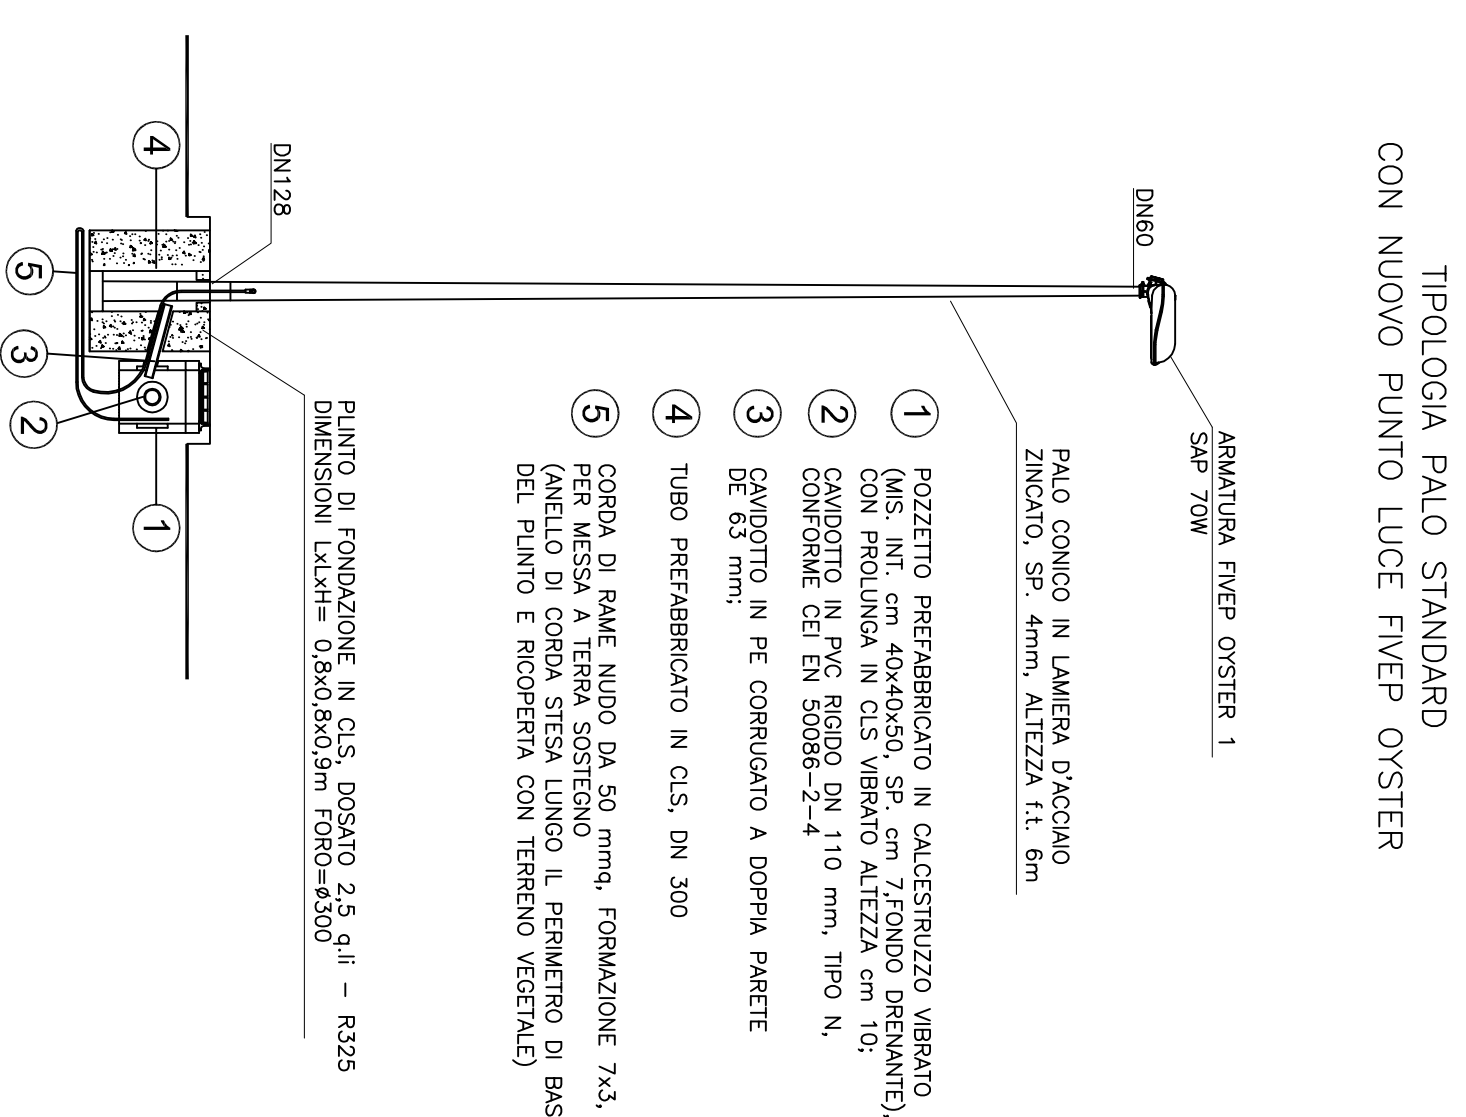


CATEGORIA PARCHEGGIO "S3"	
Emedio min. mantenuto 7,5[lux]	
Emin. mantenuto 1,5[lux]	
VALORI RISULTANTI	
ILLUMINAMENTO MEDIO [lux]	9.82
ILLUMINAMENTO MINIMO [lux]	2.87

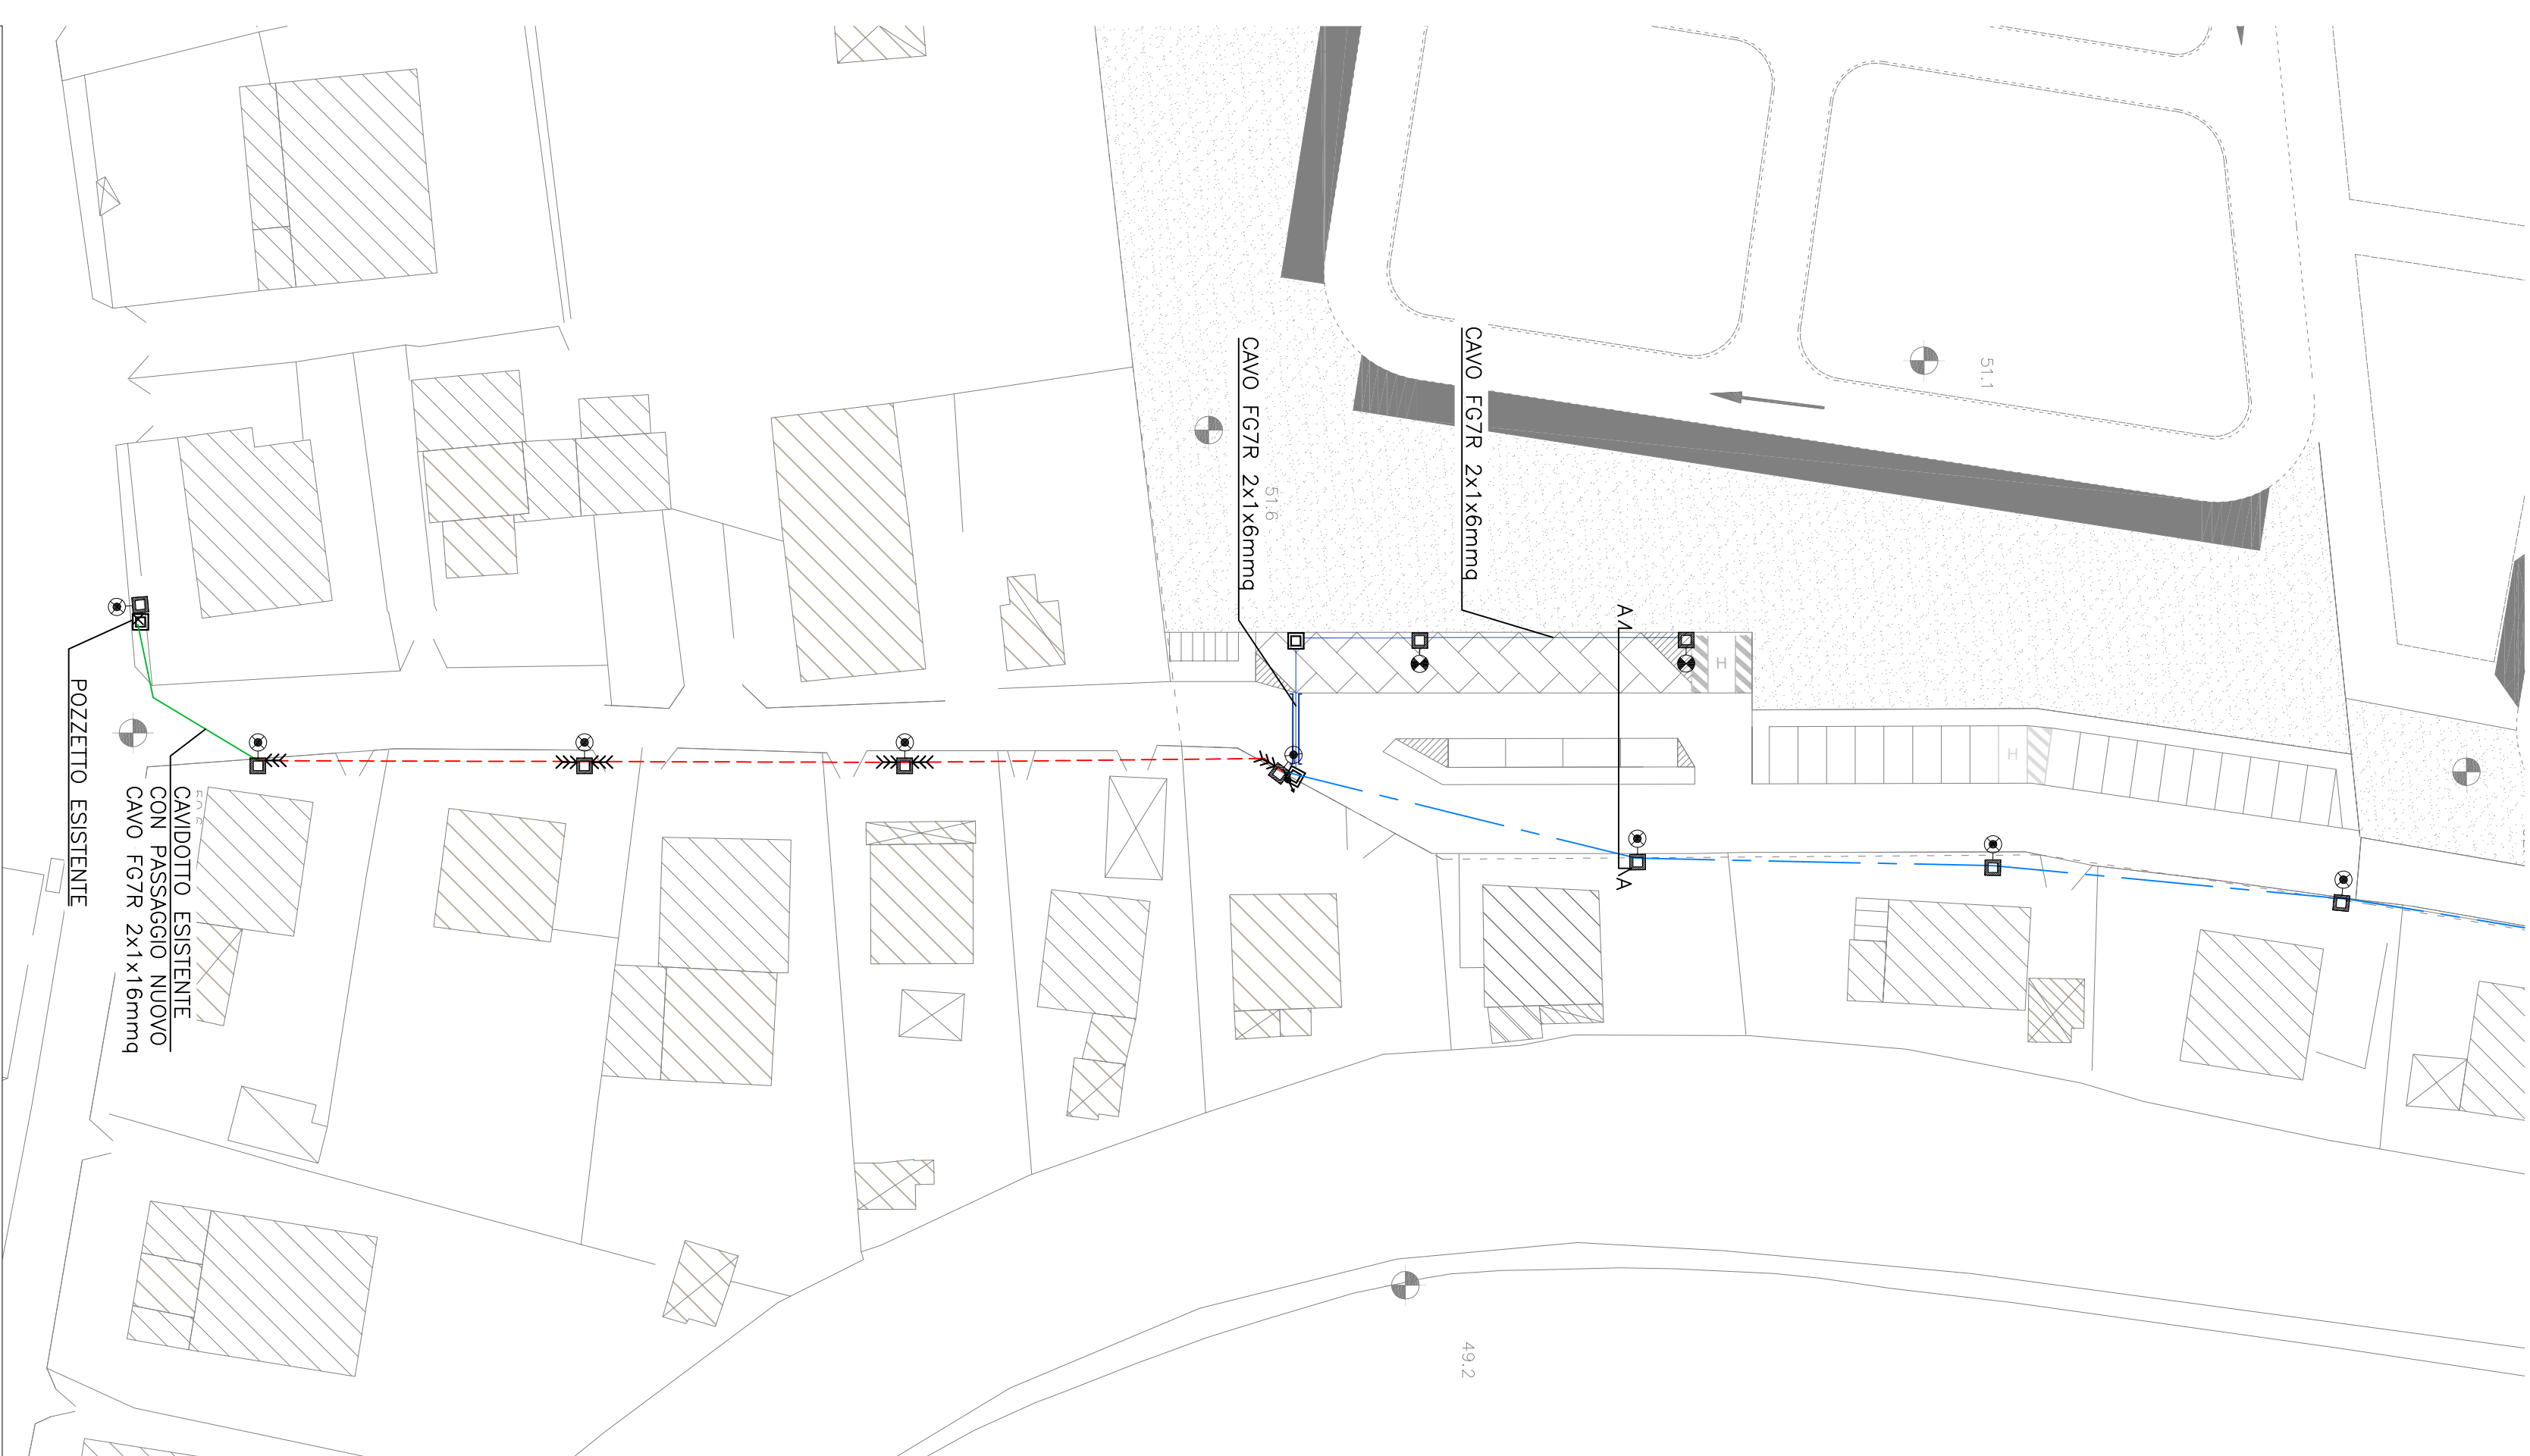

PARTICOLARE SEZIONE DI SCAVO
IN ATTRAVERSAMENTO STRADALE
(I.P.)

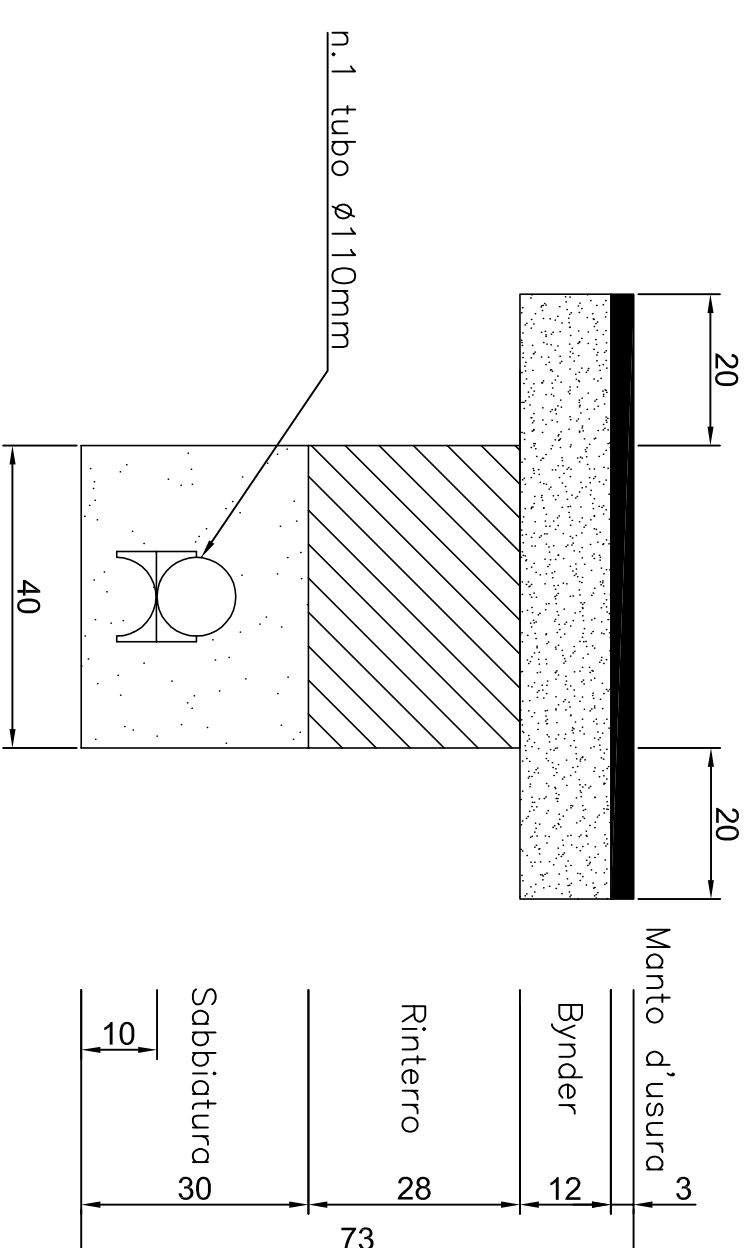


PARTICOLARE SEZIONE DI SCAVO
IN (I.P.)

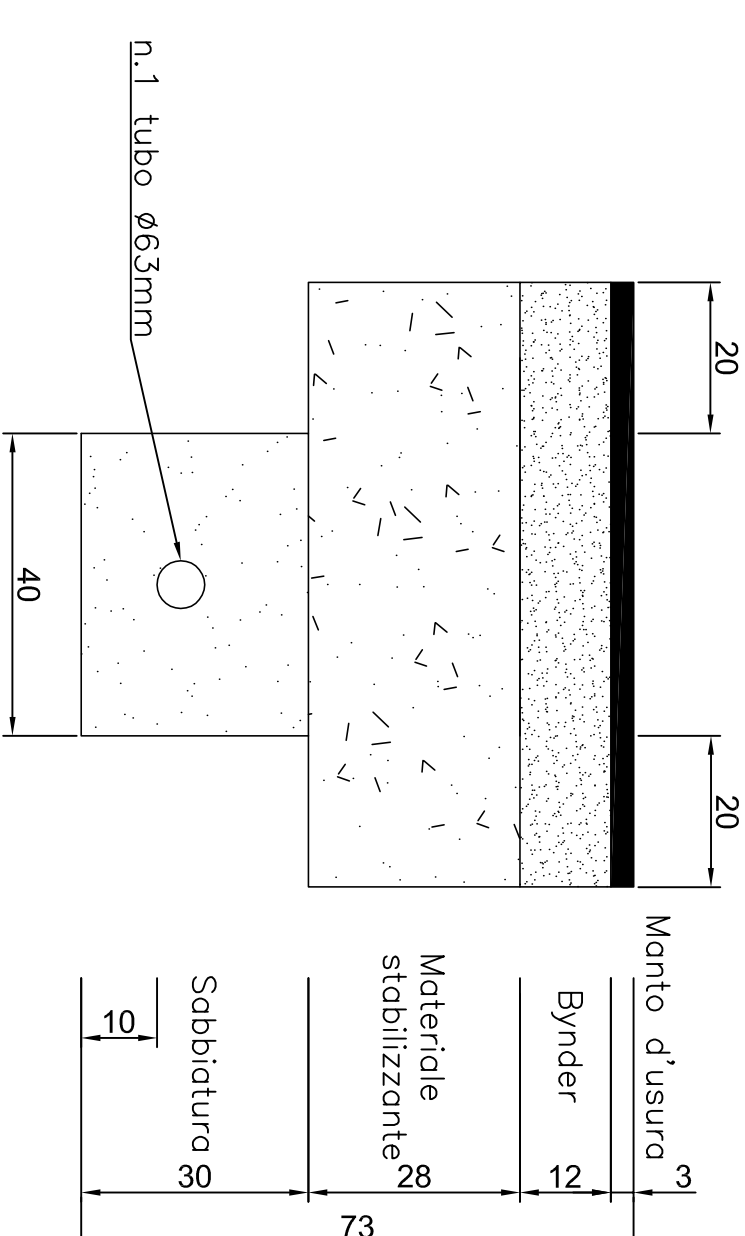

SEZIONE A-A (traversa di via Gelmetto)

SCALA 1:50

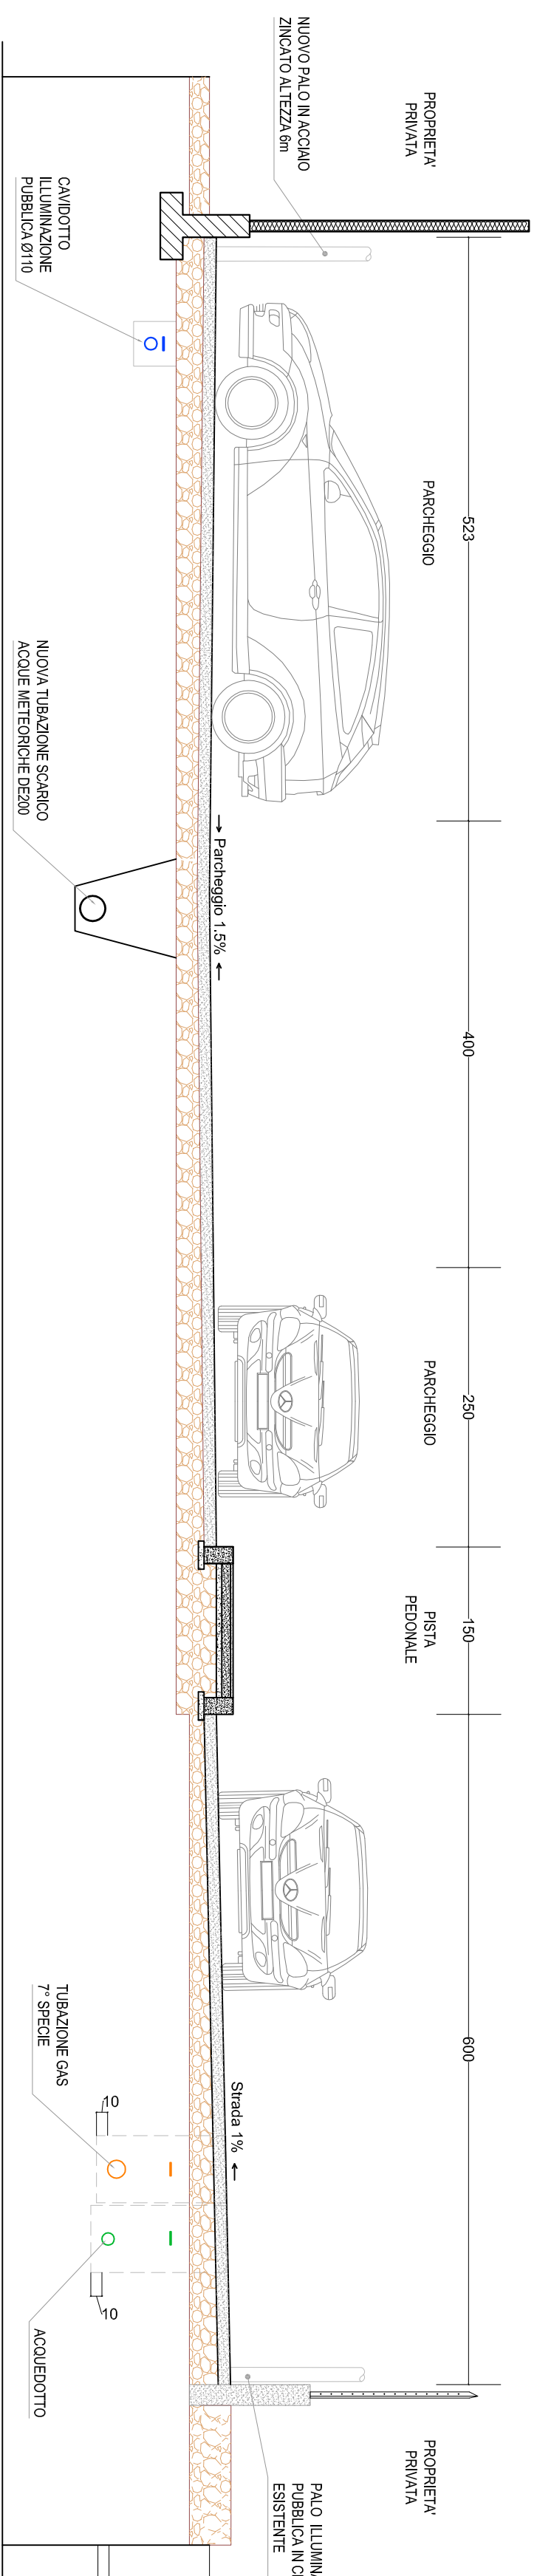

COMUNE DI VERONA

PIANO DEGLI INTERVENTI
(Del C.C. n° 91 23.12.2011)

PIANO URBANISTICO ATTUATIVO - PUA

Cartiere SACI spa

ELABORATO :

TAV.9/2

SCALA:

1:500

TAVOLA

ILLUMINAZIONE PUBBLICA

COMMITTENTE :


CARTIERE SACI S.p.A.
Strada dello Ferrifero, 17
37100 - Ca di David - Verona (Italy)
Ing. Poli Lorenzo

PROGETTISTA

Arch. Tullio Gallietti
Via del Lavoro 17 - 37100 Verona
tel. 0477 228111 - fax 0477 228112

COLLABORATORI

Arch. Eve Gagnon-Levert

RESPONSABILE DEL PROCEDIMENTO.

PROGETTISTA IMPANTI


vin.tec
TECNICHE INTEGRATE s.r.l.
Via del Lavoro 17 - 37100 Verona
tel. 0477 228111 - fax 0477 228112
tel. 0477 873103 - fax 0477 873106

REV.	DATA	DESCRIZIONE	REDATTO	CONTROLLATO	APPROVATO
0	FEBBRAIO 2013	EMISIONE	CC.	MS	MS
A					
B					
C					

Verifica e approvazione del PUA da parte del Comune di Verona, in esecuzione dell'art. 17 del D.Lgs. n° 267/2000, art. 11 del D.Lgs. n° 111/2008 e art. 15 del D.Lgs. n° 111/2008, in attuazione dell'art. 15 del D.Lgs. n