



[SCALE 1:1,000]

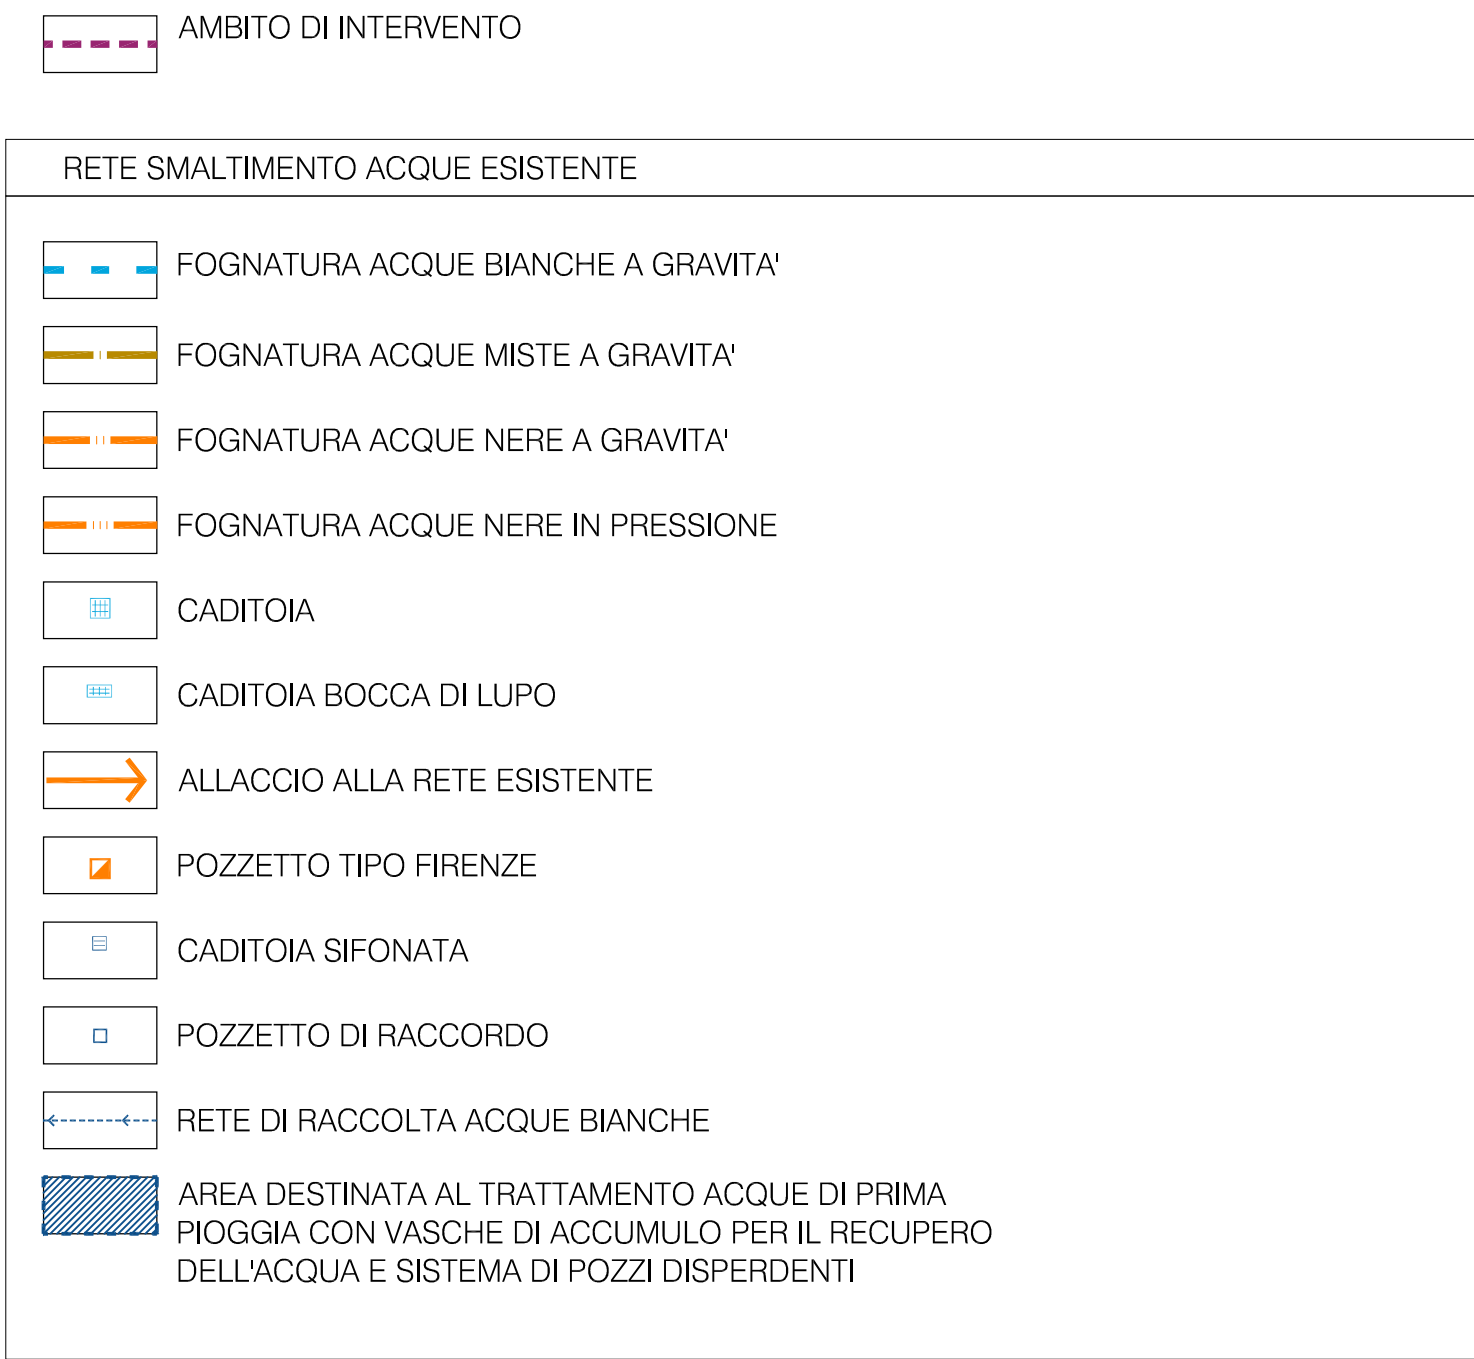

[SCALA 1:1,000]

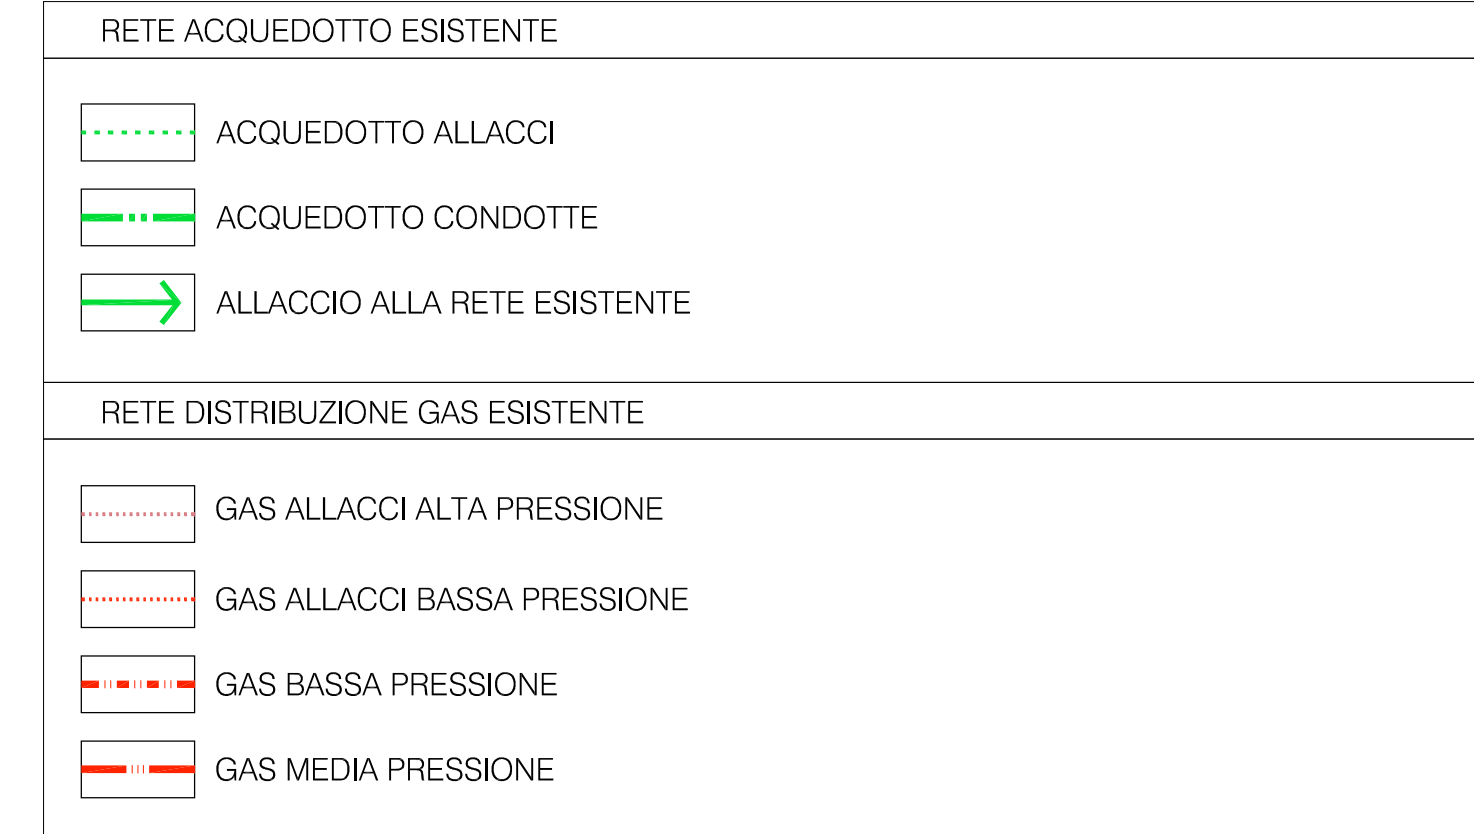

P.U.A. "P.F.V." PER LA REALIZZAZIONE DI UN NUOVO
INSEDIAMENTO COMMERCIALE IN UN' AREA
TRA VIALE DEL LAVORO E VIALE DELL'INDUSTRIA

Progetto Piano Urbanistico Attuativo


**M. P. & T. Engineering S.r.l.**
37136 - Viale della Fiera 14 - Verona - Italia
Tel 0039 045 509970
Fax 0039 045 503277
mpet@mpet.it - sm@mpet.it
Il tecnico incaricato.



Studio Ambientale

 **Geoambiente S.p.A.**
di Milano - Tel. 02/581061

Georicerche S.p.A.
37014 - Via dell'Industria 5
Castelnovo del Garda - Verona - Italia

 

Studio Impatto Viabilità

 **infratec**
CONSULENZA INgegNERIA S.p.A.

37138 - Via Giulio Carmuzzoni 1 - Verona - Italia
info@infratec.it
Direttore tecnico dott. ing. Maurizio Fabbiani

[illegible]

Il presente disegno è di proprietà della società M.P.&T. Engineering S.r.l. che tutelerà i propri diritti a termine di Legge.
Diffusione e riproduzione riservati in conformità alle leggi vigenti.
This drawing is property of M. P. & T. Engineering S.r.l. that will protect its rights by law. Reserved diffusion and copy according with law.