

INDIVIDUAZIONE U.M.I.

(Scala 1:500)




- SUPERFICIE FONDIARIA LIBERA
- SUPERFICIE FONDIARIA COMMERCIALE
- RESIDENZIALE
- MARCIAPIEDE [DA CEDERE]
- VIABILITÀ [DA CEDERE]

PARCHEGGIO PUBBLICO - P2 [DA CEDERE]

- INGRESSO PEDONALE
- INGRESSO CARRAIO
- QUOTE s.l.m.
- QUOTA DI CARPOLDI s.l.m.

DIMOSTRAZIONE AREE DA CEDERE

(Scala 1:1000)

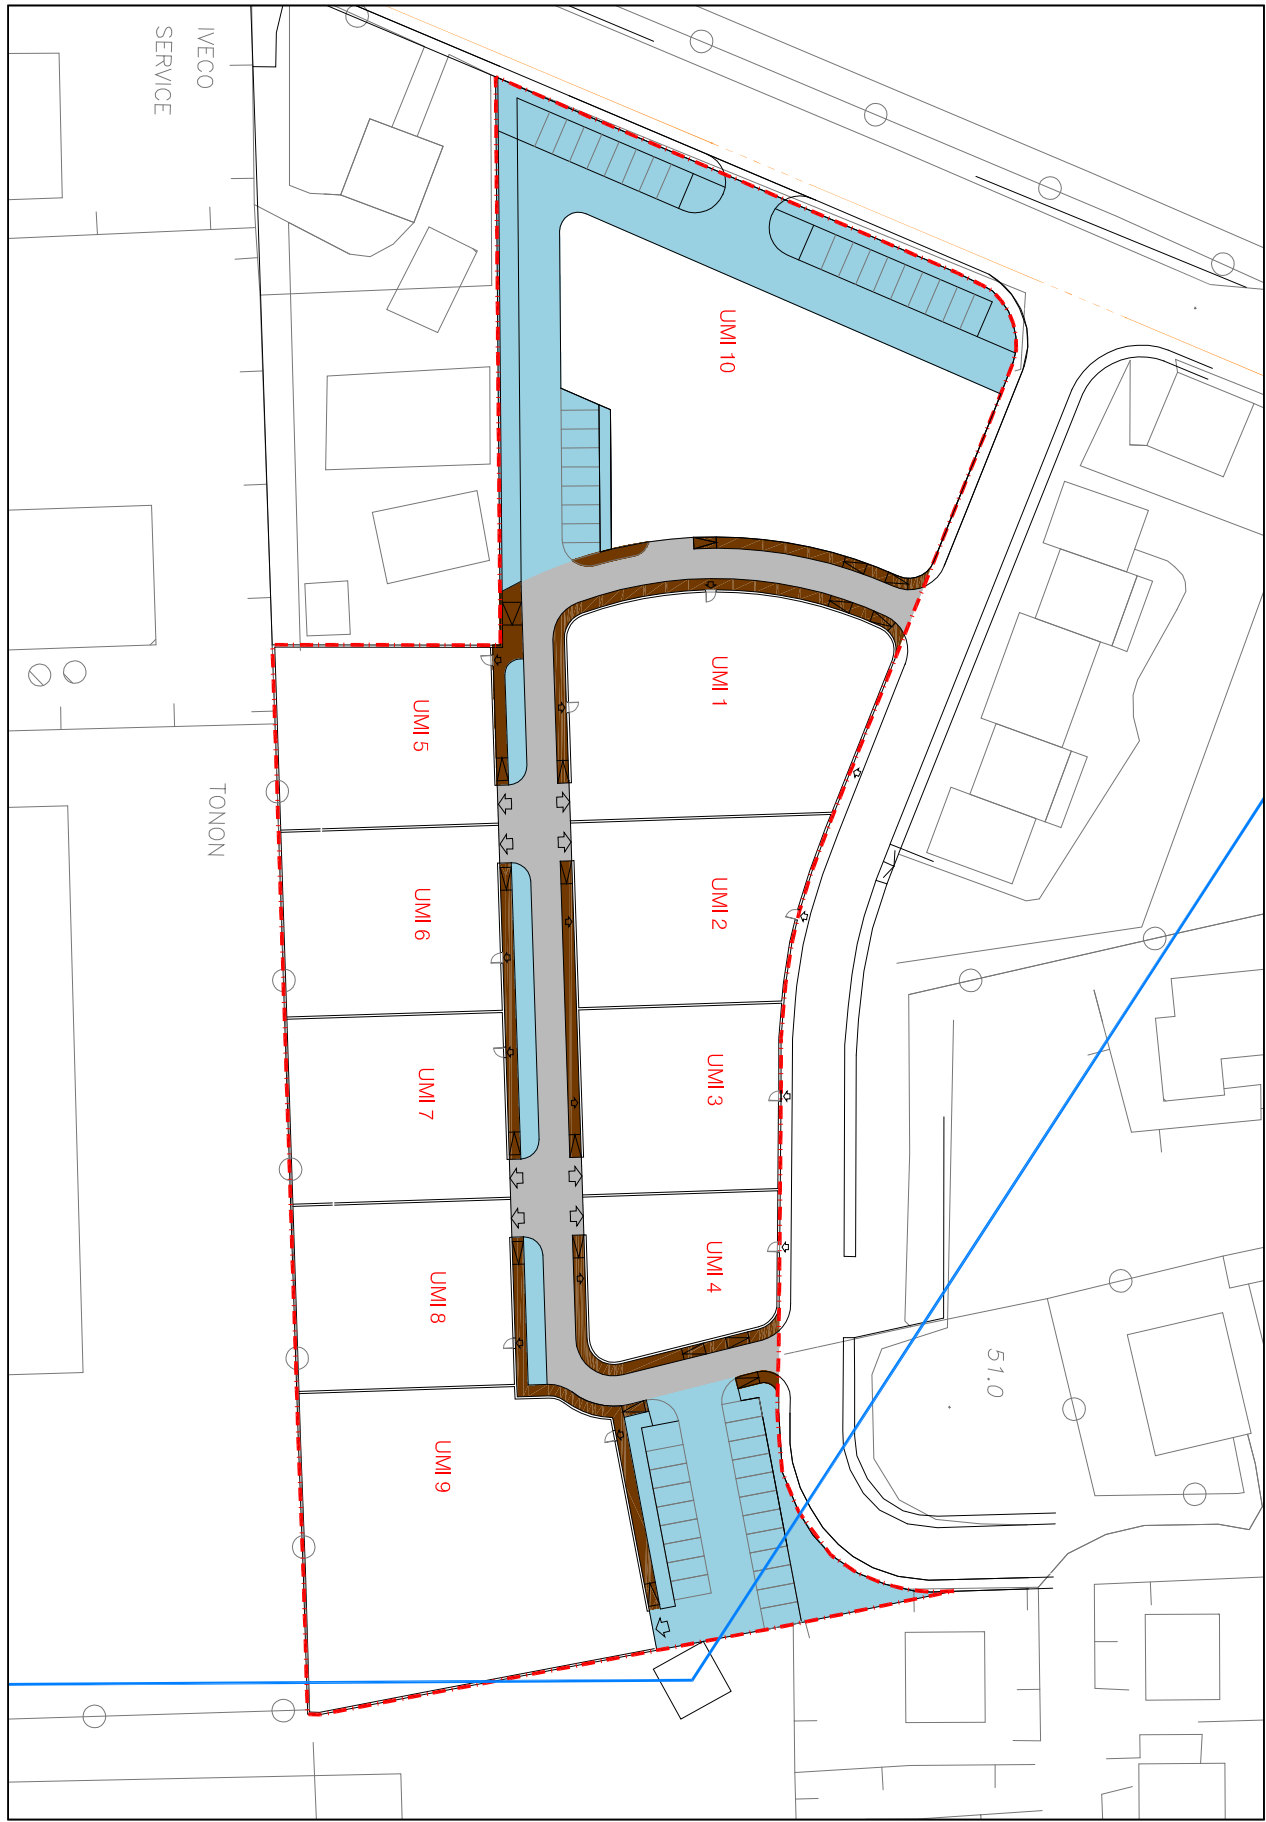

ART. 54 FASCIA DI RISPETTO ELETTRODOTTO

- VIABILITÀ [DA CEDERE]
- MARCIAPIEDE [DA CEDERE]
- PARCHEGGIO PUBBLICO - P2 [DA CEDERE]



ASSE DEI TRALICCI (VEDI T16 PER DISTANZE)

CARATURE URBANISTICHE

PERIMETRO AMBITO PUA

AREE PRIVATE		S.U.	SF
		(Superficie UMI UMI)	(Superficie UMI UMI)
UMI 1		875 mq	1.096 mq
UMI 2		532 mq	717 mq
UMI 3		370 mq	615 mq
UMI 4		240 mq	508 mq
UMI 5		417 mq	673 mq
UMI 6		358 mq	683 mq
UMI 7		358 mq	683 mq
UMI 8		358 mq	673 mq
UMI 9		1099 mq	1.671 mq
UMI 10 (sal. residuale)		880 mq	1.710 mq
TOTALE		752 mq	9.033mq

AREE PUBBLICHE (O DI USO PUBBLICO)		SUPERFICIE
STRADE		1.354 mq
MARCIAPIEDI		2.281 mq
AREE PARCHEGGIO PUBBLICO DA CEDERE (comprese le strade)		3.645 mq
TOTALE		7.280 mq

TOTALE SUPERFICIE AMBITO	12.678 mq
--------------------------	-----------

COMUNE DI VERONA PROVINCIA DI VERONA

P.U.A. PER LA RIQUALIFICAZIONE DI UN'AREA
COMPRESA TRA VIA VIGASIO E VIA PERSEO
PIANO URBANISTICO ATTUATIVO



Il Progettista
M.P. & T. Engineering S.r.l.
37136 - Viale della Fiera, 14 - Verona - Italia
Tel. +39 045 509320
Fax +39 045 8231584
mpet@mpet.it
Il tecnico incaricato
A.R.C. A.T. 2

Il Consulente
M.P. & T. Engineering S.r.l.
37136 - Viale della Fiera, 14 - Verona - Italia
Tel. +39 045 509320
Fax +39 045 8231584
mpet@mpet.it
Il tecnico incaricato
A.R.C. A.T. 2

P.U.A.		P.L.A.		P.L.A.	
INDIVIDUAZIONE DELLE AREE DA CEDERE E/O VINCOLARE		INDIVIDUAZIONE DELLE AREE DA CEDERE E/O VINCOLARE		INDIVIDUAZIONE DELLE AREE DA CEDERE E/O VINCOLARE	
R	DATA	DESCRIZIONE	D.S.	CONT.	APPR.
00	30/01/2015	P.U.A.	S.F.M.	GP	GP
01	20/04/2015	Integrazione P.U.A.	S.F.M.	GP	GP
02	03/11/2015	2° Integrazione P.U.A.	C.M.	GP	GP

Il presente disegno è di proprietà della società M.P. & T. Engineering S.r.l. che intende riservare i diritti a termine di legge.
Diversa e riproduzione riservata in conformità alle leggi vigenti.
This drawing is property of M.P. & T. Engineering S.r.l. that will protect its rights by law. Reserved diffusion and copy according with law.