RETE SMALTIMENTO ACQUE BIANCHE E ACQUE NERE

[SCALA 1:500]

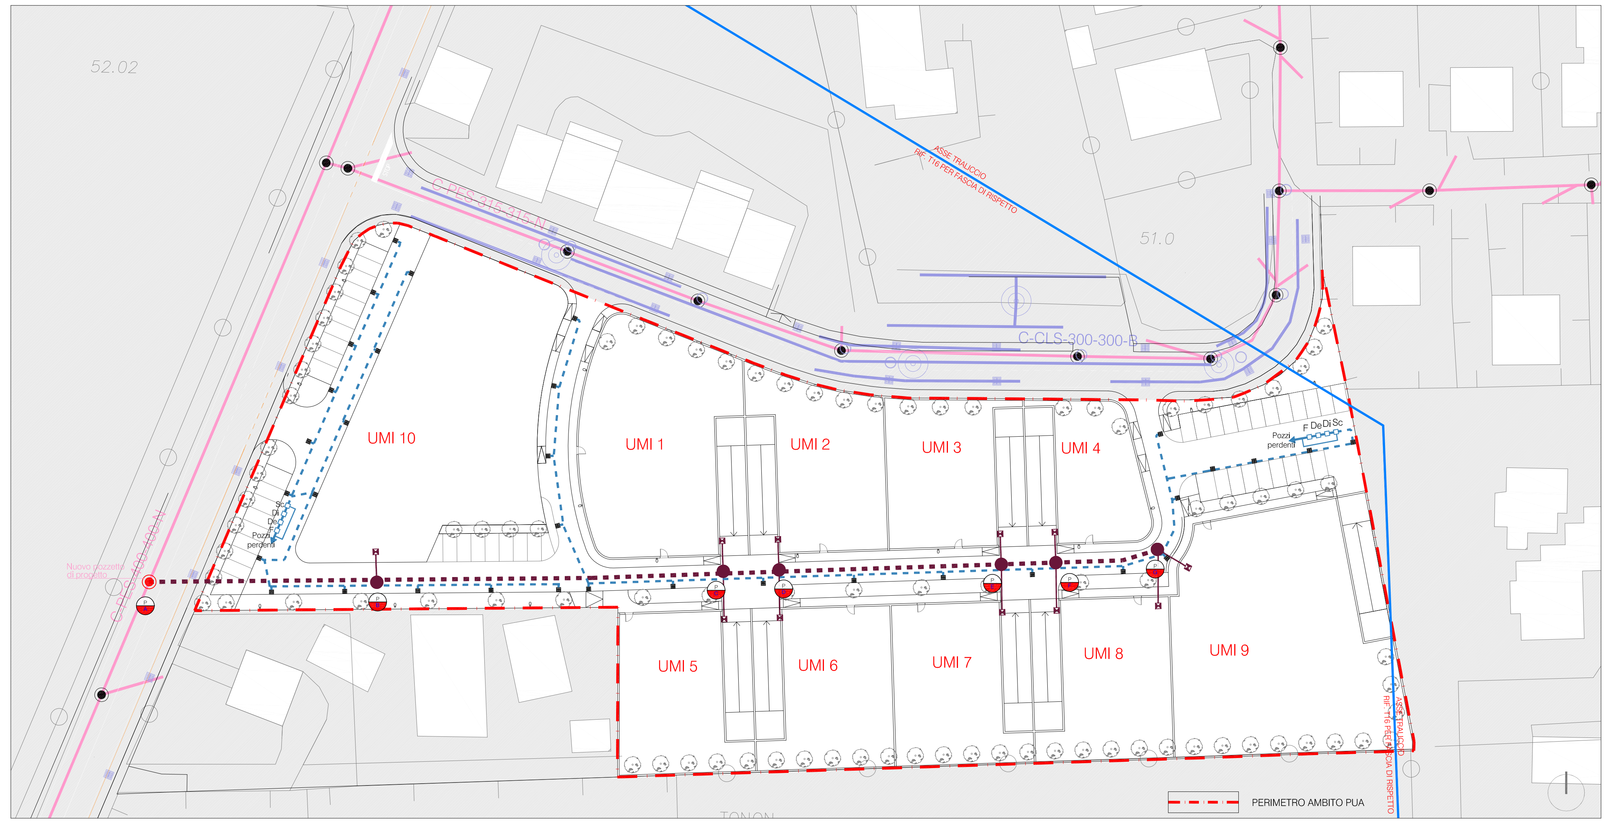
52.02
51.0
C-CLS 300-300-B
UMI 10
UMI 1
UMI 2
UMI 3
UMI 4
UMI 5
UMI 6
UMI 7
UMI 8
UMI 9
Pozzetto pendente
Pozzetto pendente
Pozzetto pendente