RETE ILLUMINAZIONE PUBBLICA

[SCALA 1:500]

PARTICOLARI DI INSTALLAZIONE

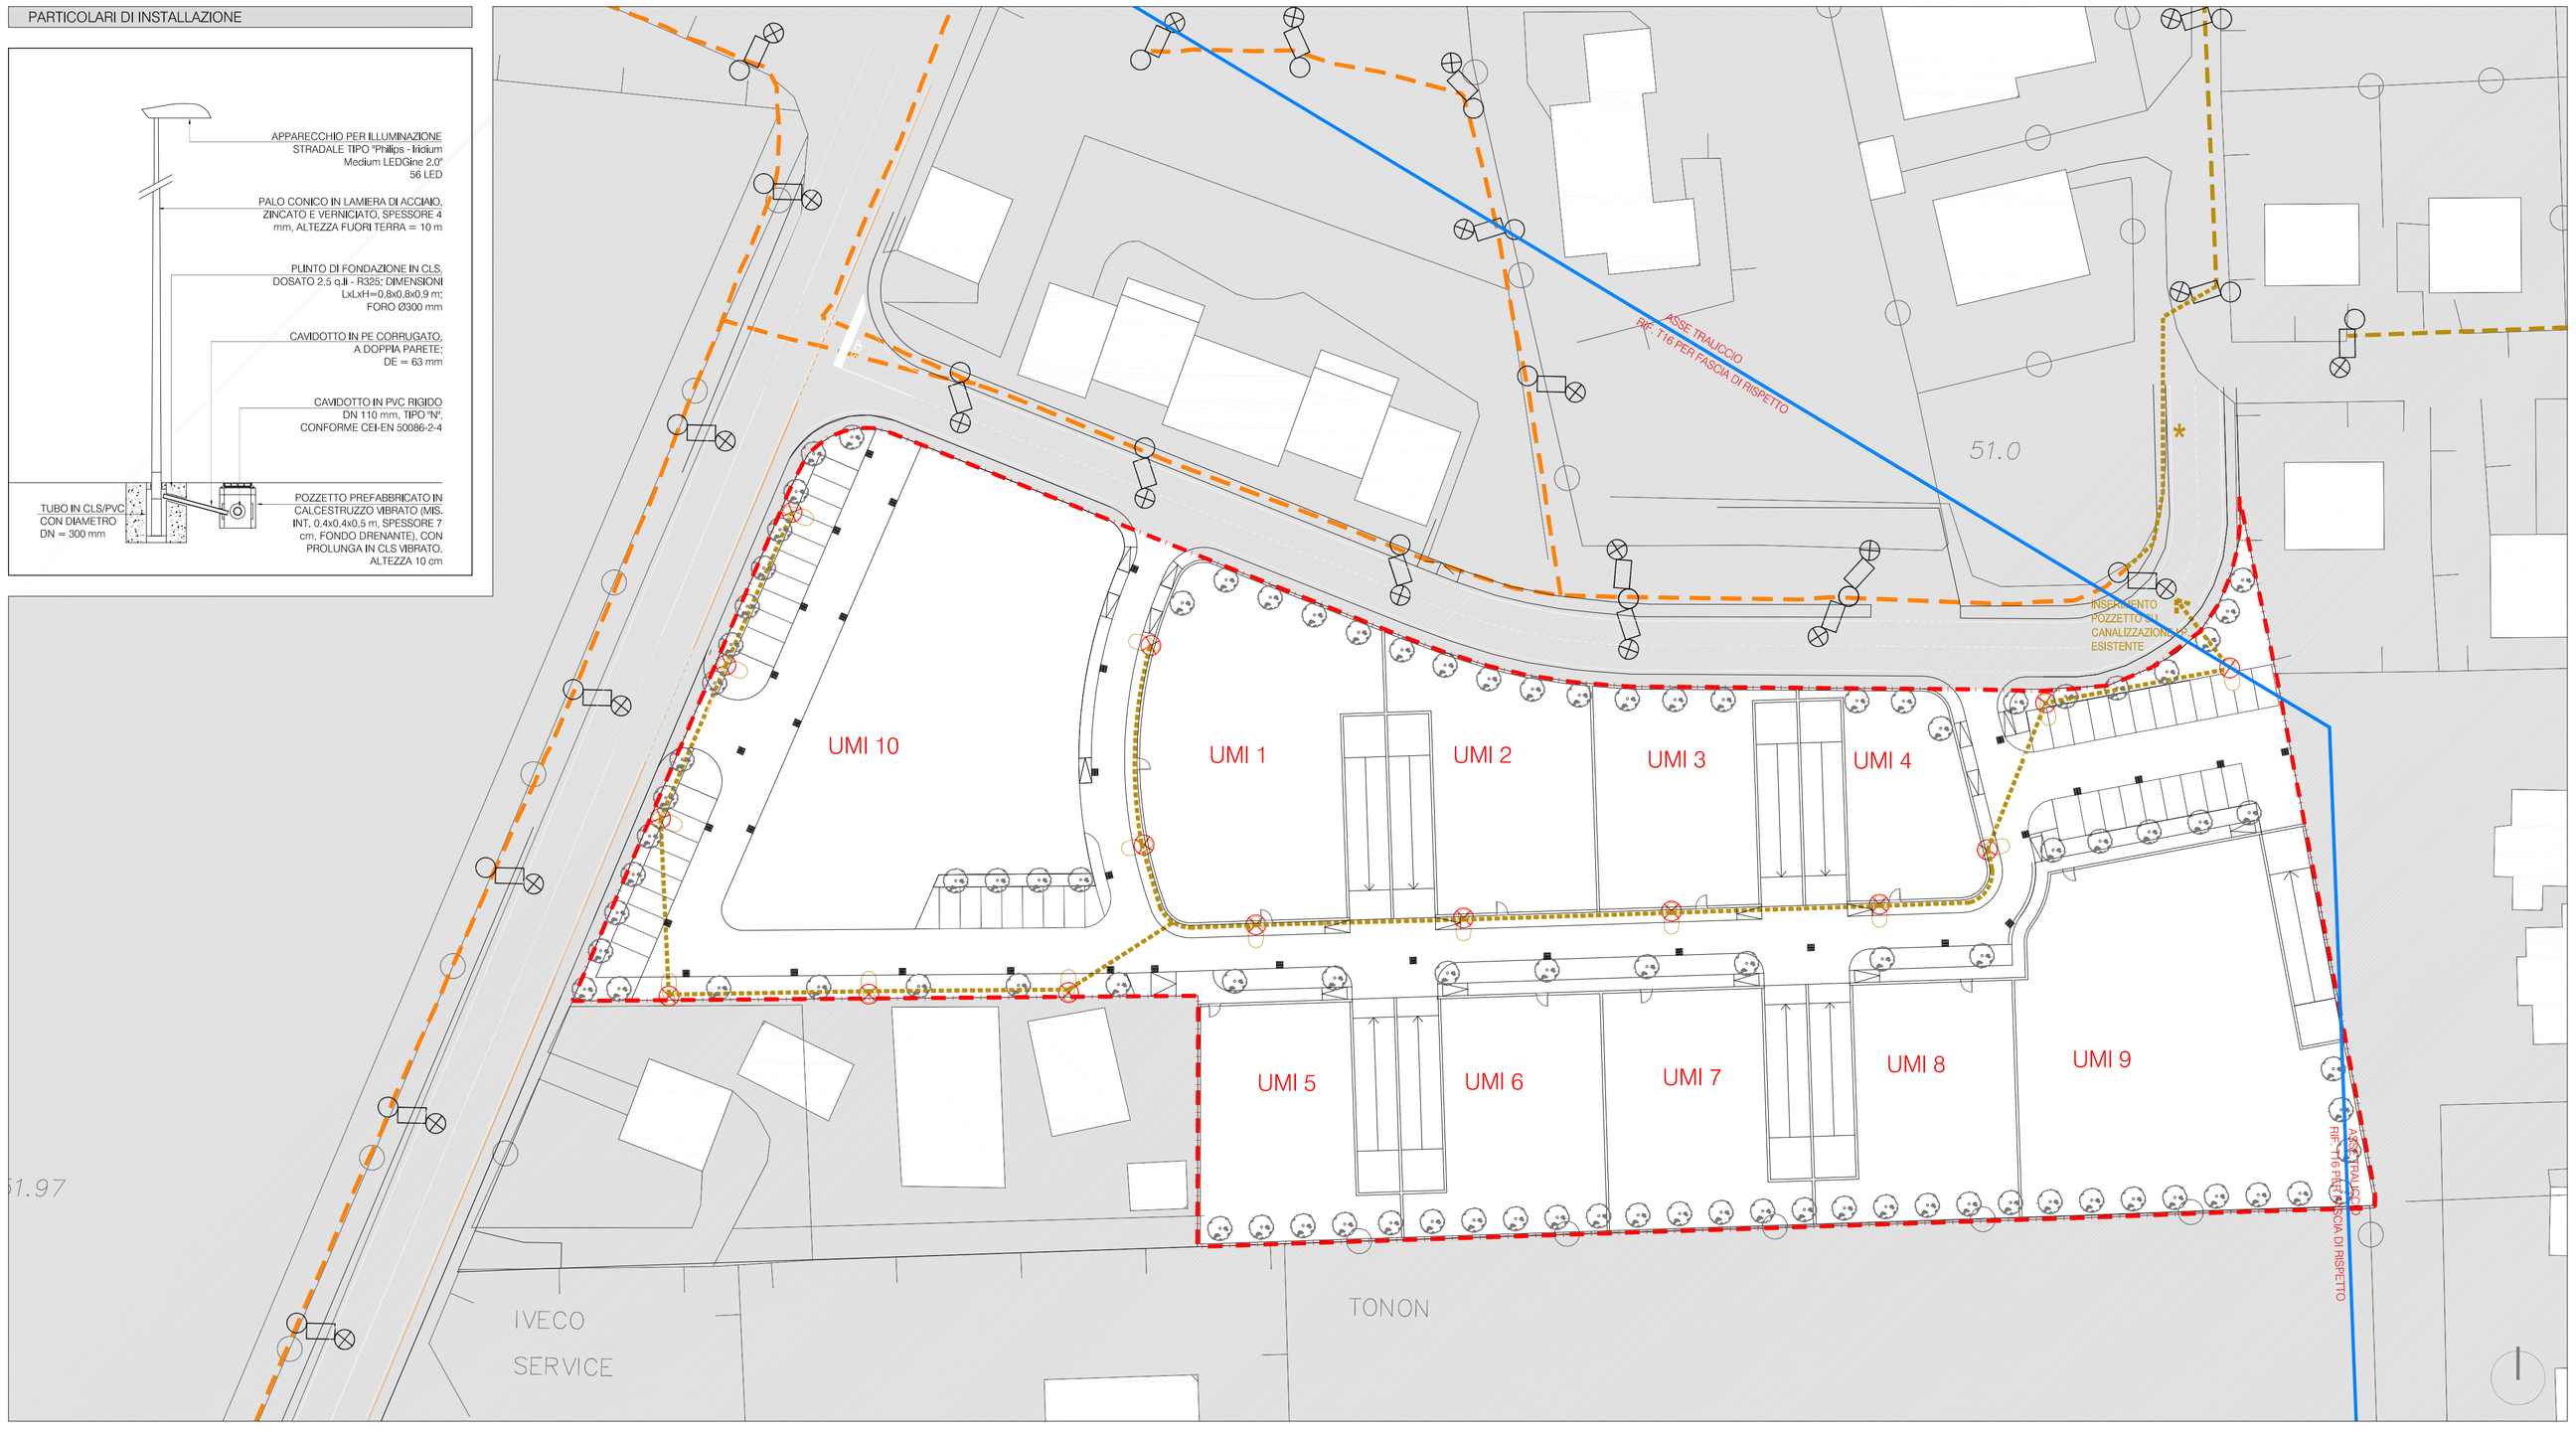

LEGENDA	RETI ESISTENTI	RETI DI PROGETTO
RETE ILLUMINAZIONE PUBBLICA ESISTENTE		RETE ILLUMINAZIONE PUBBLICA DI PROGETTO
Asse di canalizzazione rete illuminazione stradale esistente		Asse di canalizzazione rete illuminazione stradale di progetto
Punto luce esistente		Punto luce di progetto
		Collegamento extra ambito tra reti esistenti

PERIMETRO AMBITO PUA

COMUNE DI VERONA

PROVINCIA DI VERONA

P.U.A. PER LA RIQUALIFICAZIONE DI UN'AREA COMPRESA TRA VIA VIGASIO E VIA PERSEO

PIANO URBANISTICO ATTUATIVO

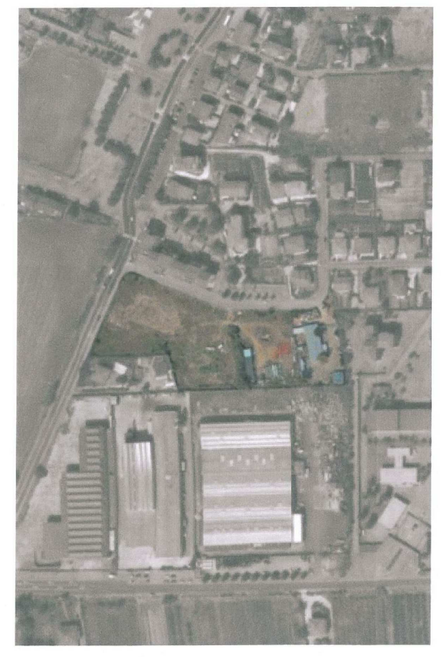

il Proponente

MARTA COSTRUZIONI srl

il Progettista

M.P.&T. Engineering S.r.l.
37136 - Viale della Fiera 14 - Verona - Italia
Tel +39 045 928070
Fax +39 045 8221664
mpet@mpet.it
Il tecnico incaricato

i Consulenti

PROVVEDIMENTO	OGGETTO	TAVOLA NR.
P.U.A.	SOTTOSERVIZI PROGETTO RETE ILLUMINAZIONE PUBBLICA	T09c

PROGETTO NR.	FILE	DTB	SCALA
C/76/355	T09a-b-c-d-e Sottoservizi progetto.dwg	0_MPET	1:500

R	DATA	DESCRIZIONE	DIS.	CONT.	APPR.
00	30.01.2015	PUA	SFM	CS	GP
01	20.04.2015	Integrazione PUA	SFM/AB	GP	GP
02	03.11.2015	2^ Integrazione PUA	CM	GP	GP

Il presente disegno è di proprietà della società M.P.&T. Engineering S.r.l. che tutelerà i propri diritti a termine di Legge.
Diffusione e riproduzione riservati in conformità alle leggi vigenti.
This drawing is property of M. P. &T. Engineering S.r.l. that will protect its rights by law. Reserved diffusion and copy according with law.