



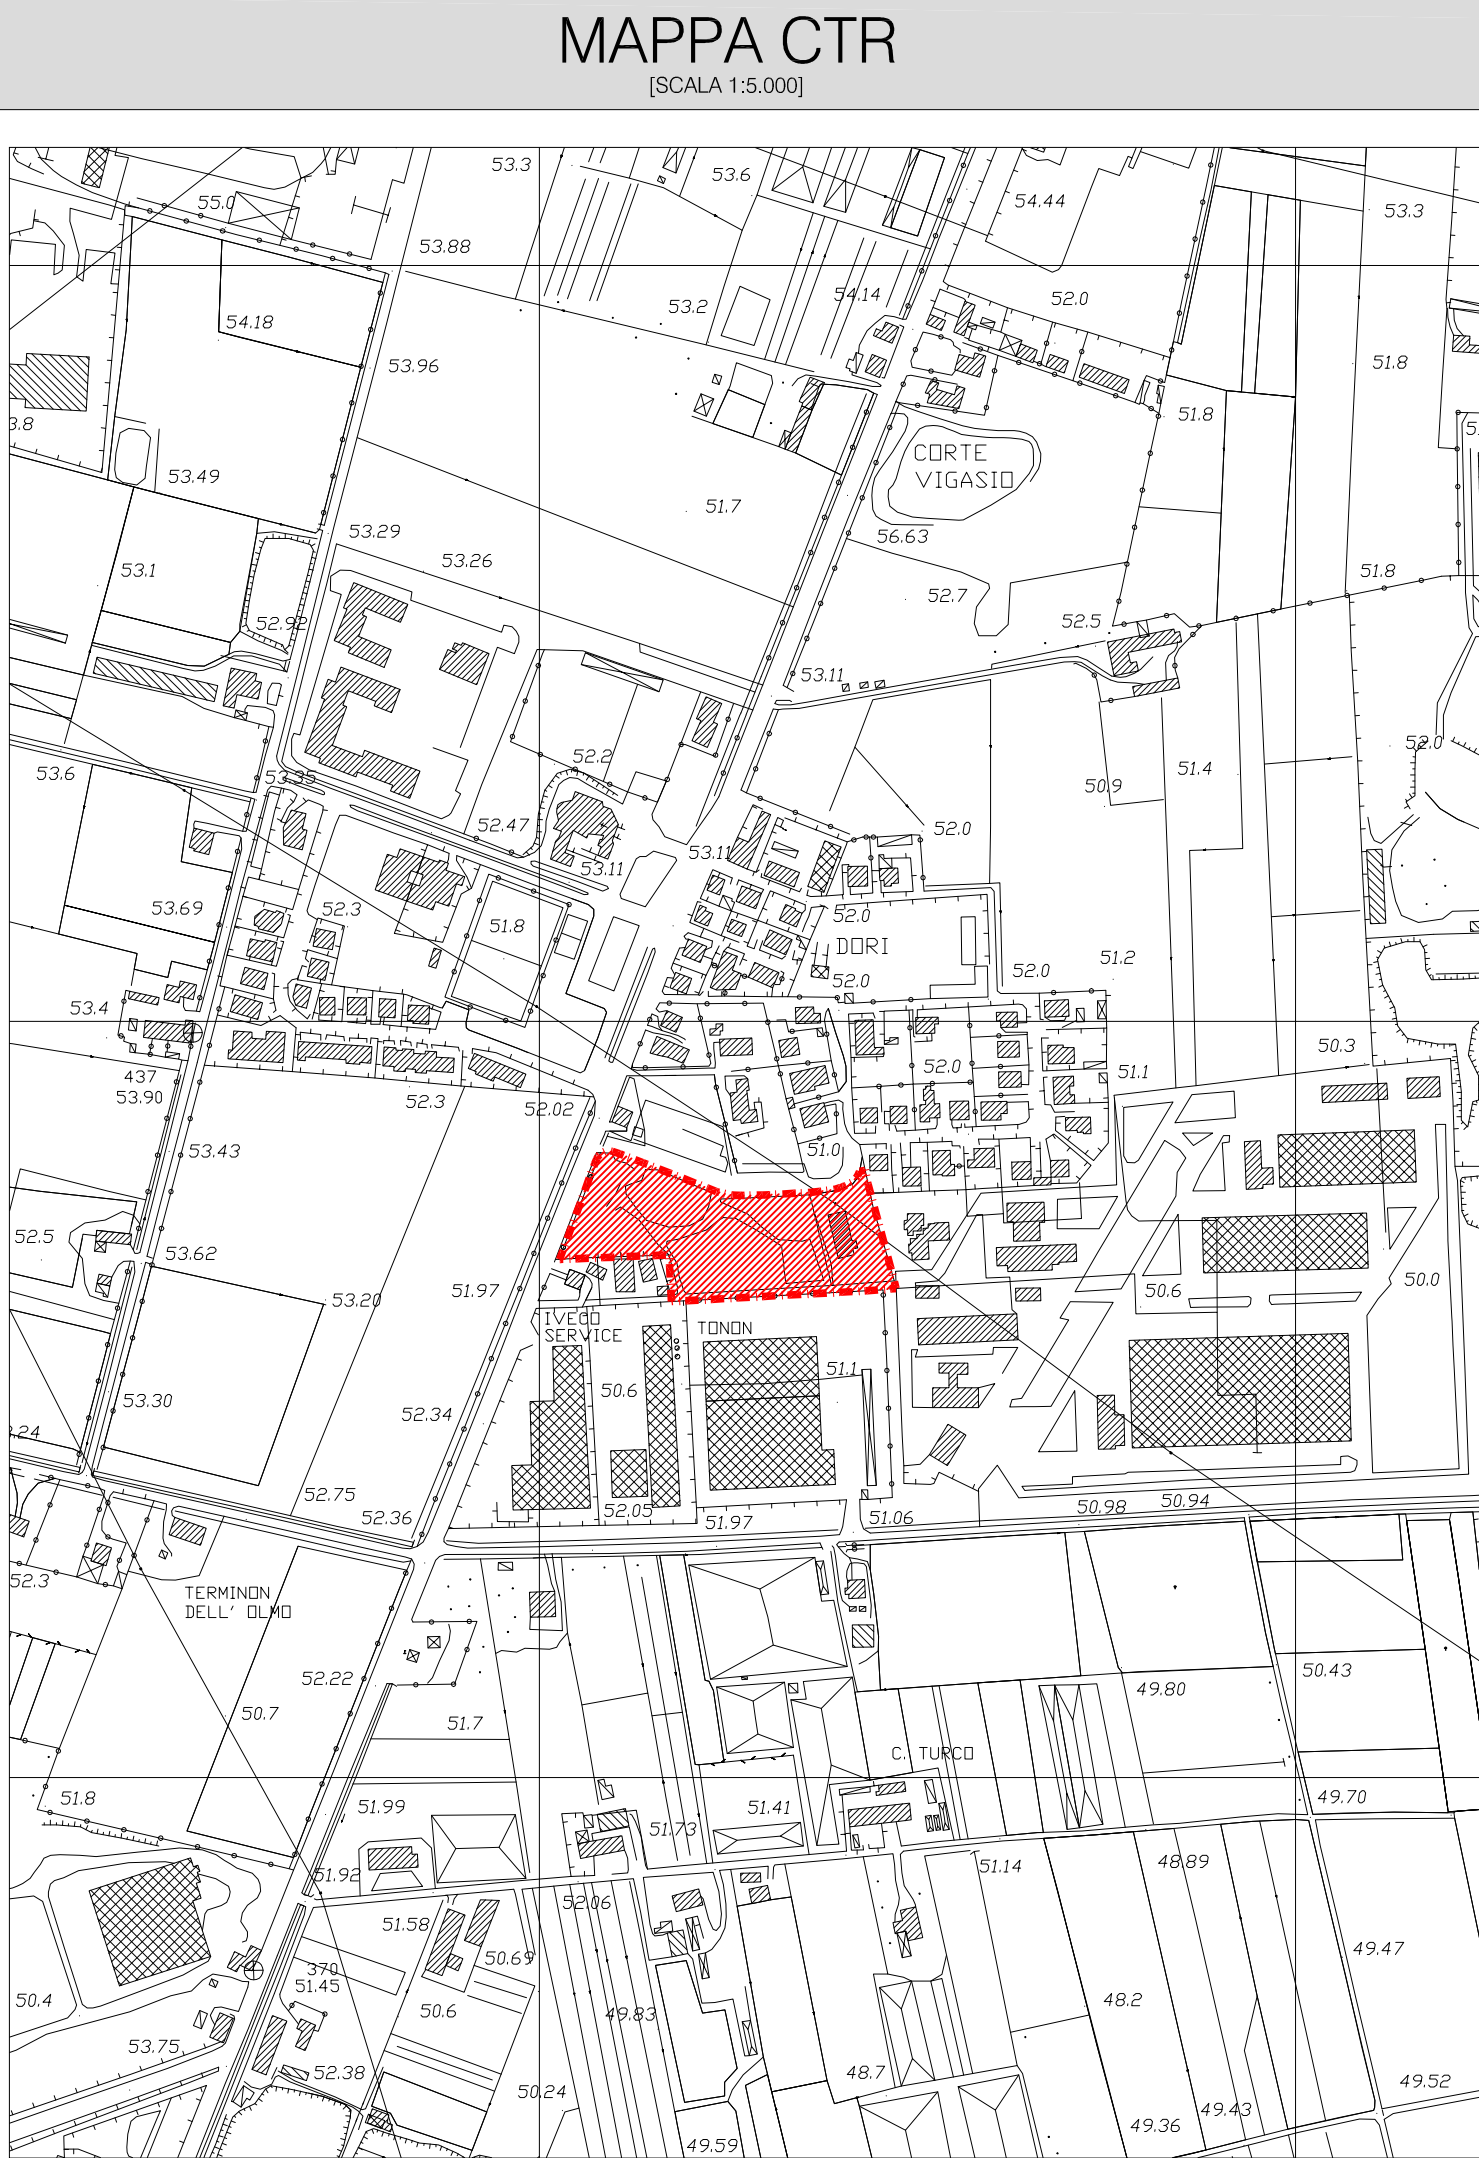


P.I. TAV.01 - VINCOLI DELLA PIANIFICAZIONE
[SCALA 1:2.000]

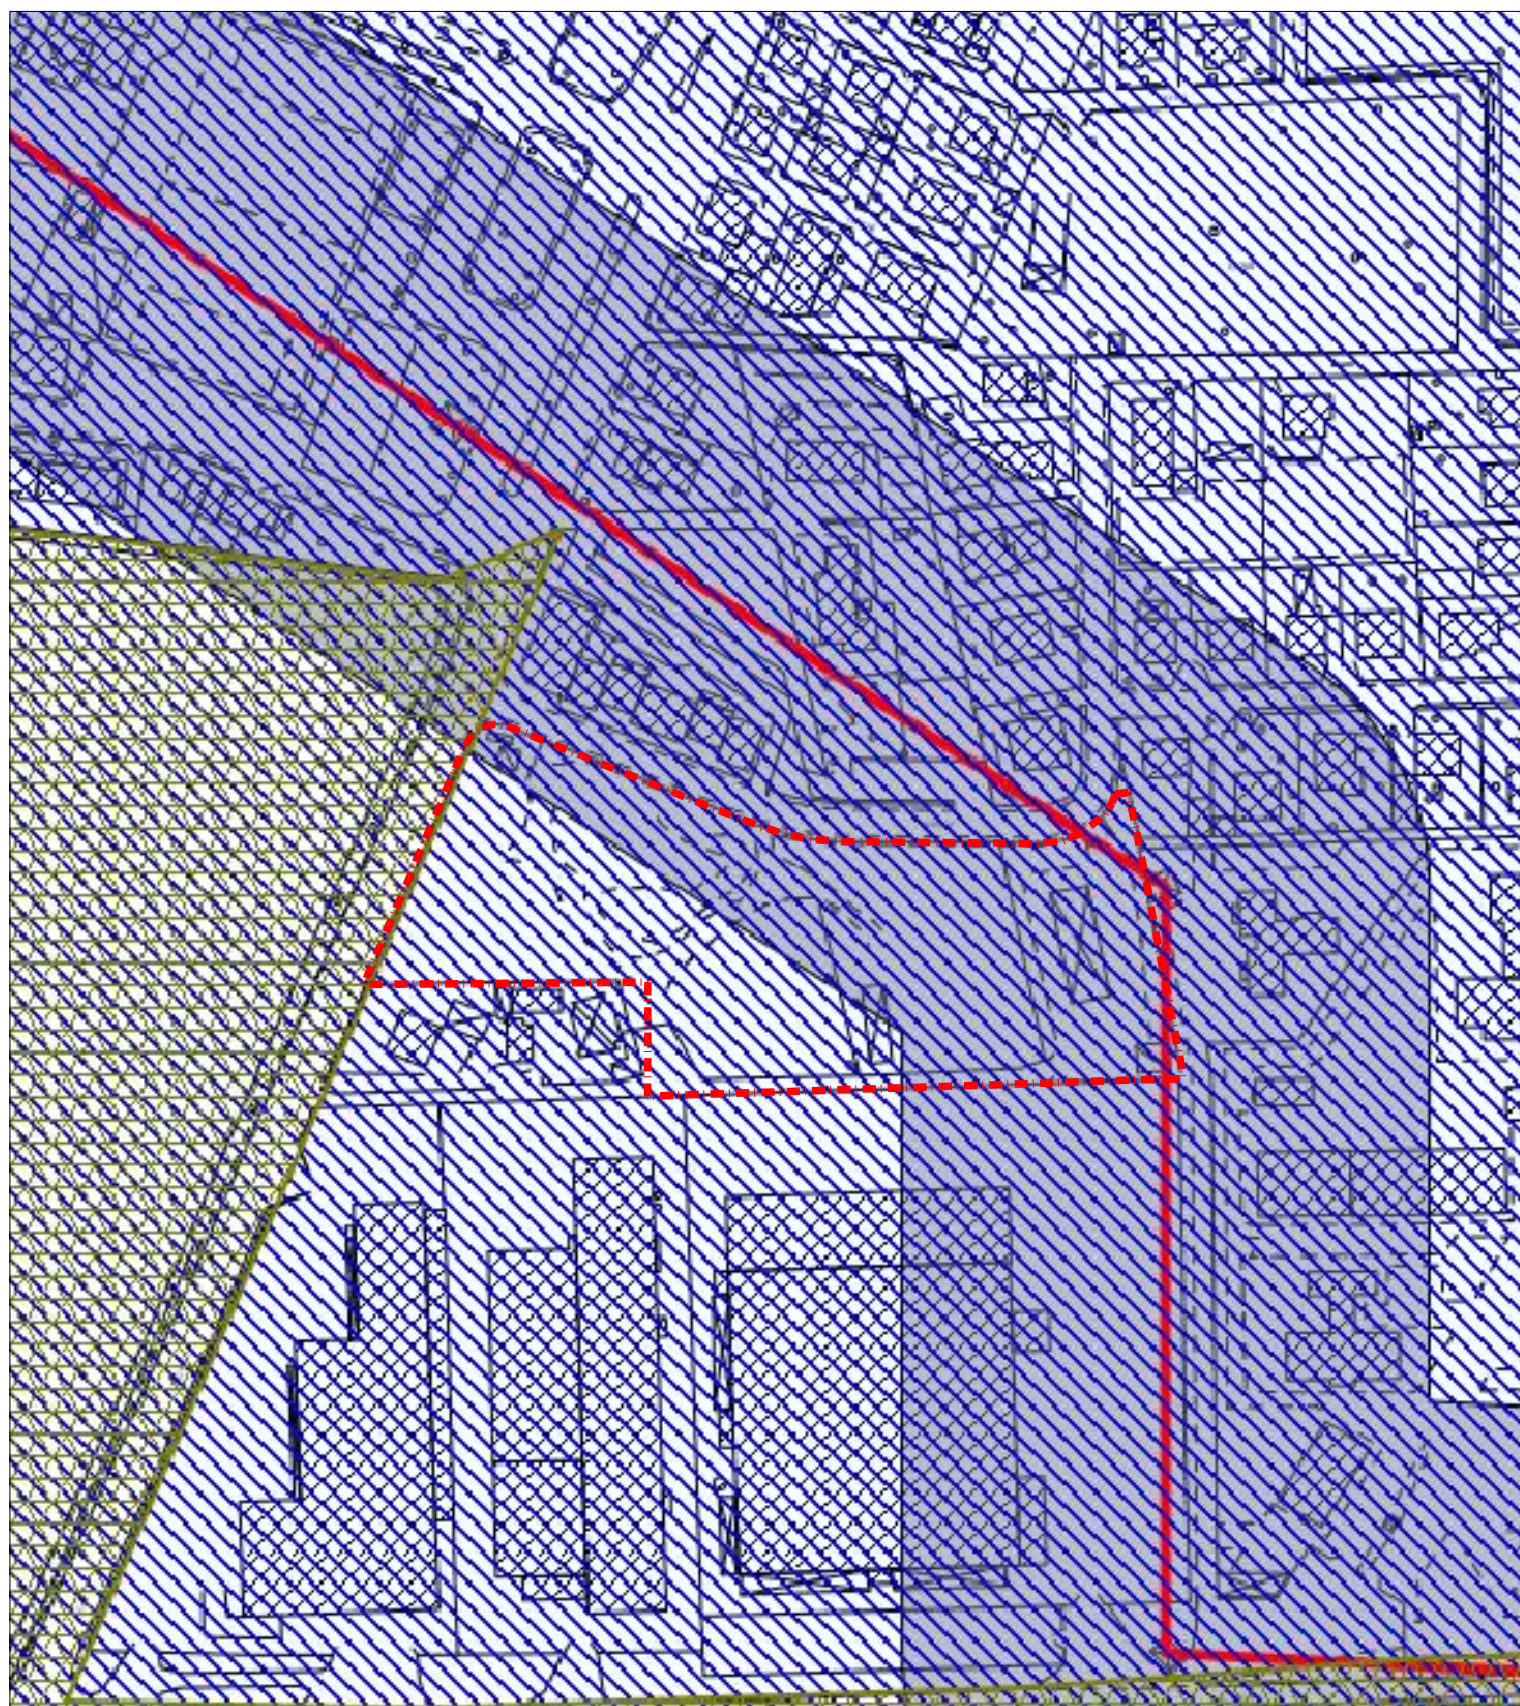

Art. 31 - Vincolo sismico, classe 3
Art. 39 - Aree di ricarica degli acquiferi
Art. 43 - Vulnerabilità intrinseca degli acquiferi, Unità E: elevata di pianura e fondovalle
Art. 52 - Aeroporti fasce di rispetto
Art. 54 - Elettrodotto fasce di rispetto

TAV.1 - VINCOLI DELLA PIANIFICAZIONE - art. 39

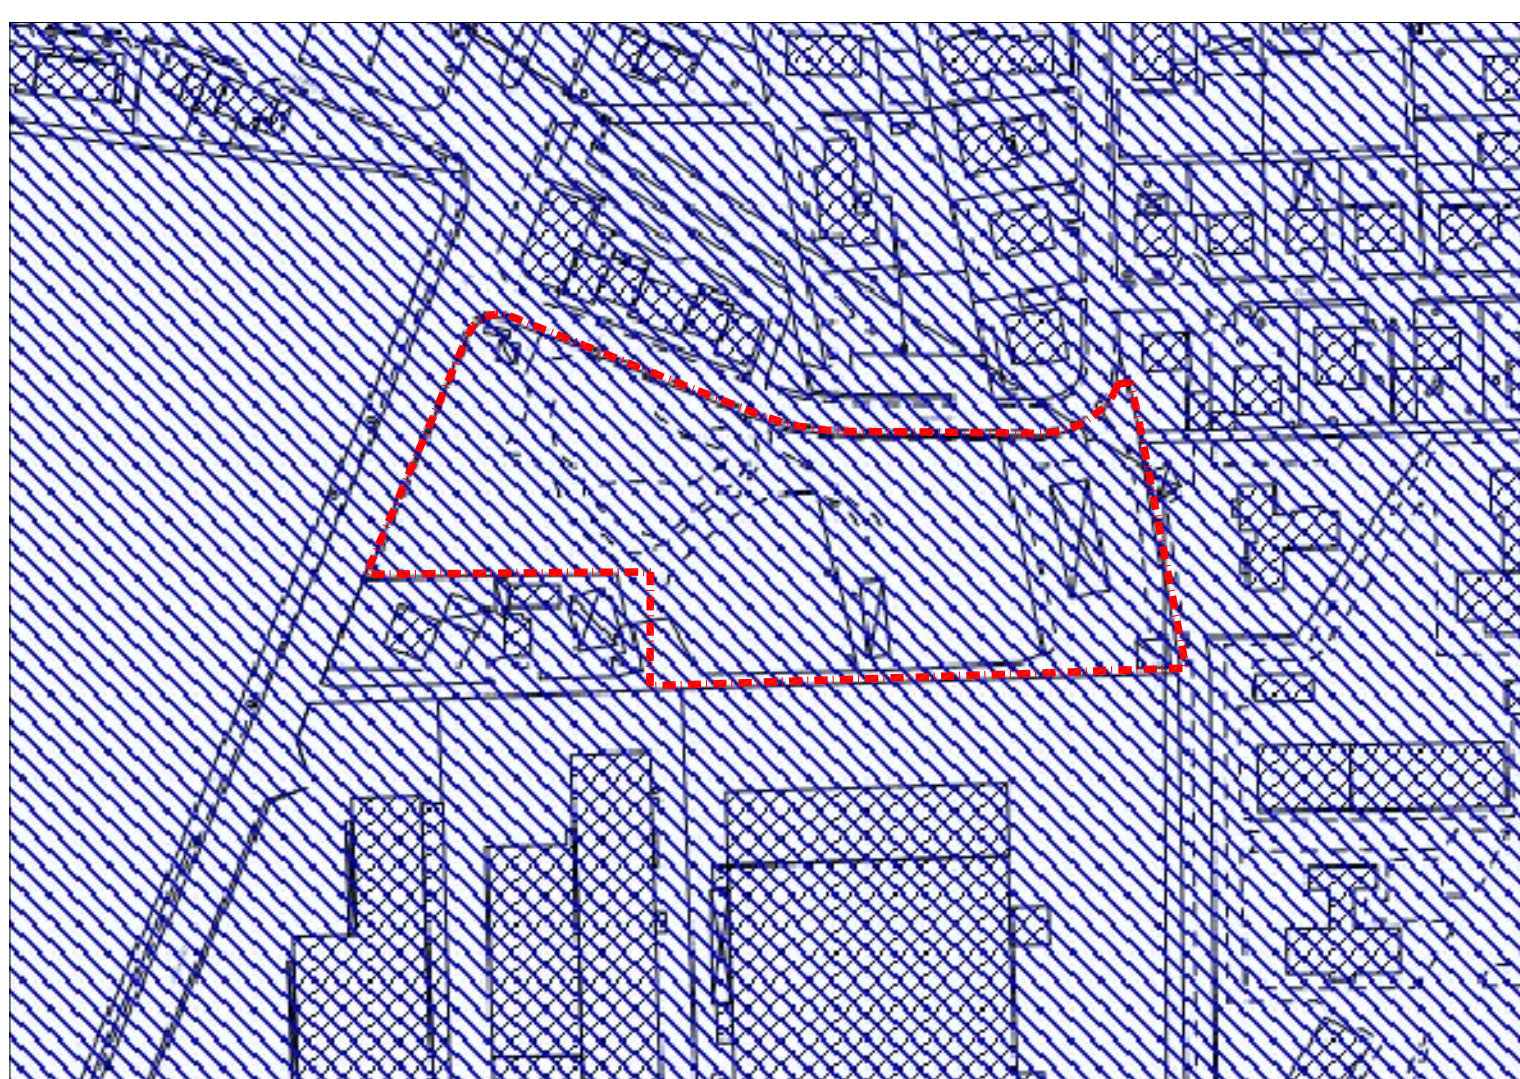

Art. 39 - Inventari di natura idrologica ed idraulica: fascia di ricarica degli acquiferi, fiume Adige ed altri corsi d'acqua pubblici, sorgive, laghetti, acque pubbliche in genere e vegetazione ripariale.

1. Il P.I. in applicazione di norme o atti di pianificazione di livello locale, regionale o nazionale, rileva a fini ricognitivi le seguenti fonti di vincolo idrologico e idraulico e le relative fasce di rispetto:

1.1 CORPI IDRICI:

a) Acque pubbliche, loro avvisi, sponde e dissei (R.D. 25-7-1904 n. 523 - Testo unico delle disposizioni di legge intorno alle opere idrauliche delle diverse categorie);

b) Corsi d'acqua, strade, argini ed altre opere di bonifica (R.D. 9-5-1904 n. 368 - Regolamento sulle bonifiche delle paludi e dei terreni paludosi);

c) Fiumi, stagni, laghi e lagune. (Art. 18 Norme di attuazione e prescrizioni di piano del Piano estratto per la tutela del rischio idrologico del bacino del fiume Adige)

d) Tutela delle aree di pertinenza dei corpi idrici (DECRETO LEGISLATIVO 3 aprile 2006, n. 152 - Norme in materia ambientale - art. 152);

e) Disposizioni in materia di politica idraulica per la conservazione e salvaguardia delle opere della bonifica (Legge regionale 8 maggio 2009, n. 12 - Nuove norme per la bonifica e la tutela del territorio);

f) Le fasce di rispetto di cui all'art. 41, comma 1, lett. g) della legge regionale 23 aprile 2004, n. 11 - Norme per il governo del territorio - e del PAT;

1.1.2 In relazione al precedente punto 1.1, lett. g), per una fascia di larghezza pari a 20 mt dai confini delle aree demaniali interessate da pozzi, sorgenti, sgusci, fontanili e laghetti sono vietati interventi edilizi ed infrastrutturali ed interventi di bonifica di qualsiasi tipo, salvo quelli di rinaturalizzazione e valorizzazione ecologica ed ambientale.

2. Ai sensi dell'art. 52 delle NTA del PAOE, e fatte salve - qualora prevalenti - eventuali diverse previsioni o prescrizioni dei piani regionali di settore, nell'ambito della fascia di ricarica degli acquiferi sono vietate le attività industriali, dell'artigianato, della zootecnica che producono acque reflue non collegate alla rete fognaria pubblica o delle quali non siano previsti, nel progetto approvato di rete fognaria, idoneo trattamento e/o comunque uno smaltimento compatibile con le caratteristiche ambientali dell'area.

3. Qualora un soggetto pubblico o privato intenda realizzare insediamenti produttivi in aree ricadenti nella disciplina di cui al precedente comma 2, prive delle infrastrutture ivi indicate, deve sostenere gli oneri di allacciamento alla pubblica fognatura e/o della realizzazione e la gestione dell'impianto di depurazione e trattamento.

4. Nella fascia di ricarica degli acquiferi è fatto divieto di scaricare sul suolo e nel sottosuolo le acque di raffreddamento.

P.I. TAV.2.2 - IL PAESAGGIO - UNITA' DI PAESAGGIO
[SCALA 1:2.000]



Art. 57 - Unità 2: Ambito Planiziale dell'Acquifero Indifferenziato

TAV.1 - VINCOLI DELLA PIANIFICAZIONE - art. 43



Art. 43 - Tutela della vulnerabilità intrinseca degli acquiferi

1. La Vulnerabilità intrinseca degli Acquiferi è riferita alla diversa classificazione delle unità geomorfologiche, discriminate sulla base dei seguenti criteri di analisi:

a. composizione litologica del sottosuolo;

b. caratteristiche di permeabilità del sottosuolo;

c. composizione e spessori degli strati di alterazione e copertura superficiale;

d. morfologia;

e. dinamica geomorfologica prevalente;

f. geologia degli acquiferi.

2. Sulla base degli approfondimenti contenuti nel quadro conoscitivo, sono individuate le seguenti unità geomorfologiche:

A) UNITÀ DELLE AREE DI PIANURA E DI FONDOVALLE

Unità E: Vulnerabilità intrinseca elevata - Essa comprende aree caratterizzate:

- dalla presenza di alluvioni fluviali e fluvio-glaciali a composizione prevalentemente ghiaiosa e sabbiosa, ad elevata permeabilità primaria;
- da strati di alterazione superficiale di scarsa potenza;
- da morfologia pianeggiante, con cigli e scaricate di terrazzi alluvionali, olivi e paleosoli;
- da dinamica geomorfologica prevalentemente fluviale e fluvio-glaciale;
- da presenza di falda libera a profondità inferiore a 10 metri dal piano campagna;

Unità A: Vulnerabilità intrinseca alta - Essa comprende aree caratterizzate:

- dalla presenza di alluvioni fluviali e fluvio-glaciali a composizione prevalentemente ghiaiosa e sabbiosa, ad elevata permeabilità primaria;
- da strati di alterazione superficiale di scarsa potenza;
- da morfologia pianeggiante, con cigli e scaricate di terrazzi alluvionali, olivi e paleosoli;
- da dinamica geomorfologica prevalentemente fluviale e fluvio-glaciale;
- da presenza di falda libera a profondità maggiore di 10 metri dal piano campagna;

Unità M: Vulnerabilità intrinseca media - Essa comprende aree caratterizzate:

- dalla presenza di alluvioni fluviali, fluvio-glaciali e torrentizie a composizione litologica eterogenea (deposito ghiaiosi in matrice argillosa con livelli argillosi o limosi), con permeabilità primaria variabile;
- da strati di alterazione superficiale in genere cospicui con frazione fine prevalente;
- da morfologia suprapianeggiante, con cigli e scaricate di terrazzi alluvionali e torrentizie, presenza di conoidi torrentizie e coltri detritiche di raccordo con i rilievi rocciosi;
- da dinamica geomorfologica prevalentemente fluviale, fluvio-glaciale e torrentizia, localmente gravitativa;

Unità B: Vulnerabilità intrinseca bassa - Essa comprende aree caratterizzate:

- dalla presenza di alluvioni fluviali, fluvio-glaciali e torrentizie a composizione litologica prevalentemente fine (argille e argille limose) con permeabilità primaria bassa;
- da strati di alterazione superficiale in genere cospicui con frazione fine prevalente;
- da morfologia suprapianeggiante, con presenza di conoidi torrentizie e di coltri detritiche di raccordo con i rilievi rocciosi;
- da dinamica geomorfologica prevalentemente fluviale, fluvio-glaciale e torrentizia, localmente gravitativa;

Unità V: Vulnerabilità intrinseca variabile da bassa ad alta - Essa comprende le aree collinari con rocce vulcaniche e vulcanoclastiche (basalti, tefalassiti, tufi) a permeabilità secondaria variabile in funzione del grado di fratturazione. Gli strati di alterazione superficiale sono in genere cospicui ed a composizione argillosa. La morfologia è collinare con versanti dolci, presenza di corpi di frana e detriti di falda. La dinamica geomorfologica prevalente è gravitativa e localmente torrentizia. La circolazione idrica nel sottosuolo avviene per fratturazione del substrato vulcanico basalti.

3. I progetti di PUA e gli interventi edilizi di cui alle lett. d), e) ed f), comma 1, art. 3 del D.P.R. 380/2001 potranno essere autorizzati e/o assentiti a condizione che rispettino le previsioni del Piano Regionale di Tutela delle Acque, approvato con deliberazione del Consiglio regionale n.107 del 5 novembre 2009 e successive linee guida applicative.


4. A tal fine, nella relazione geologica allegata al progetto, dovrà essere:

a) dato esplicitamente atto del rispetto delle presenti norme;

b) precisate le opere incidenti sulla vulnerabilità degli acquiferi;

c) illustrate, anche progettualmente, le misure di tutela, salvaguardia e mitigazione proposte.

P.I. TAV.4 - REGOLATIVO - P.I. TAV.5 - OPERATIVO
[SCALA 1:2.000]

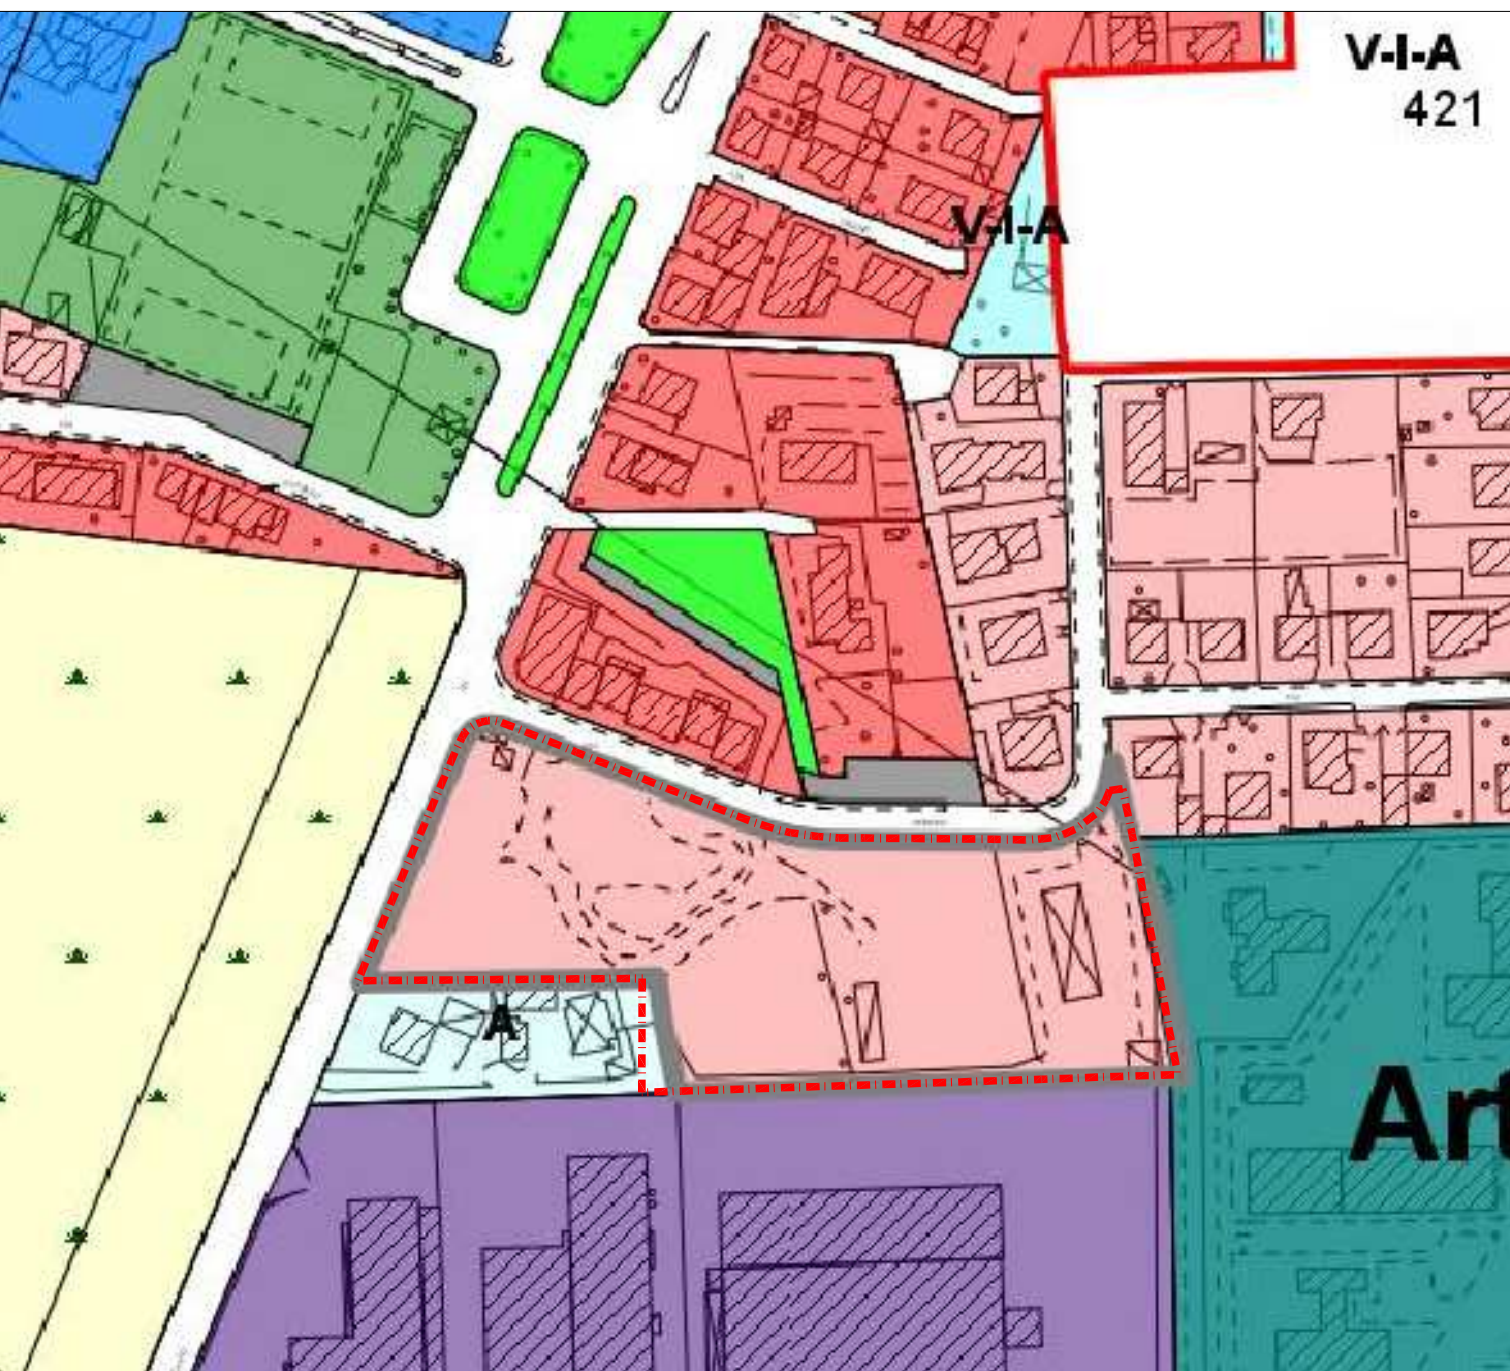

ESTRATTO REPERTORIO NORMATIVO SEZIONE 11

n. Repertorio	ATO	Localizzazione	MODALITA' ATTUATIVE
11	10	via Perseo	PIANO URBANISTICO ATTUATIVO

REPERTORIO 11 _ Ambito soggetto a PUA/Comparto Urbanistico. Num.: REP_11_11

Art. 105 - Tessuto TCc3 Tessuto con dominante edificazione isolata su lotto con densità BASSA fino a 2 piani.

Art. 125,126,127,128 - Servizi Privati di interesse Collettivo e Generale non convenzionati

TAV.1 - VINCOLI DELLA PIANIFICAZIONE - art. 54



Art. 54 - Elettrodotto

1. La localizzazione di nuovi elettrodotti, o la modifica degli esistenti, è subordinata alla verifica di conformità con le disposizioni delle leggi vigenti ed in particolare della legge L. 38/2001, del D.P.C.M. 8 luglio 2003, e della legislazione regionale di attuazione vigente.

2. Fatto salvo quanto previsto dalla legislazione regionale speciale in materia, nell'ambito delle aree interessate da campi elettromagnetici, generati da elettrodotti legittimamente assenti ed eccedenti i limiti di esposizione ed i valori di attenzione di cui alla normativa vigente, non è consentita alcuna nuova destinazione di aree a gioco per l'infanzia, ambienti abitativi, ambienti scolastici e luoghi adatti a permanenza di persone non inferiore a quattro ore.

3. Il P.I. individua gli impianti per la trasmissione e la distribuzione dell'energia elettrica ad alta tensione; le relative fasce di rispetto e le distanze di prima approssimazione costituiscono dotazione ecologica ed ambientale del territorio.

4. L'ampiezza indicativa delle fasce di rispetto coincidente con le distanze di prima approssimazione (Dpa) è indicata negli elaborati progettuali del P.I. ed è finalizzata a perseguire l'obiettivo di qualità di 3 microTesla, fissato dal DPCM 8 luglio 2003.

5. In attesa che il gestore delle reti comunicati all'Amministrazione la Dpa degli elettrodotti presenti sul territorio determinata ai sensi del DM 29/05/2008, gli interventi ricadenti nell'ambito delle fasce di rispetto sono subordinati al parere favorevole del gestore delle reti.

6. Per le cabine elettriche, sia primarie che secondarie, i soggetti richiedenti l'autorizzazione devono attestare il perseguimento dell'obiettivo di qualità di 3 microTesla valutato ai recettori, secondo le indicazioni del DM del 29/05/2008.

7. L'individuazione grafica dell'ampiezza delle fasce di rispetto coincidente con le distanze di prima approssimazione è indicativa; in fase di progettazione degli interventi esse dovranno essere sempre calcolate sulla base del rilievo reale del posizionamento della linea o della cabina e della tipologia delle aree.

8. All'interno delle fasce di rispetto e delle distanze di prima approssimazione non sono consentite aree gioco per l'infanzia, ambienti abitativi, ambienti scolastici o luoghi adatti a permanenza uguale o superiore alle 4 ore giornaliere. Destinazioni d'uso in contrasto con quanto sopra sono ammissibili solo nel rispetto dell'obiettivo di qualità previsto per l'area in esame.

9. Il P.I. recepisce attraverso decreto dirigenziale la riduzione delle fasce di rispetto e delle distanze di prima approssimazione degli elettrodotti in seguito ad interventi che ne comportano la riduzione dei campi elettromagnetici o l'eliminazione delle fasce in seguito alla demolizione dell'elettrodotto medesimo.

10. Il P.I. recepisce attraverso decreto dirigenziale anche la previsione di nuove fasce di rispetto o distanze di prima approssimazione, in seguito alla realizzazione di nuovi elettrodotti, sulla base degli elaborati progettuali e della reale tipologia di linea approvata dagli organi competenti.

LEGENDA

--- PERIMETRO AMBITO PUA

COMUNE DI VERONA PROVINCIA DI VERONA

P.U.A. PER LA RIQUALIFICAZIONE DI UN'AREA COMPRESA TRA VIA VIGASIO E VIA PERSEO

PIANO URBANISTICO ATTUATIVO

Elaborato adeguato alle modifiche introdotte con la Delibera di approvazione n. 312 del 33.08.2016

Il Proponente
MARTA COSTRUZIONI
Lustre Fidi
Pavia Fidi
Sipri Fidi

Il Progettista
M.P.T. Engineering S.r.l.
37136 - Viale della Fiera 14 - Verona - Italia
Tel +39 045 509970
Fax +39 045 523 684
mpet@mpet.it
Il tecnico incaricato
ARCHITETTO

Consulenti

PROVVEDIMENTO C/76/355 OGGETTO T01 inquadramento urbanistico.dwg DIS O_MPET SOLA varie

INQUADRAMENTO URBANISTICO
ESTRATTI P.I. - VINCOLI GRAVANTI SULL'AREA
MAPPA C.T.R. E ORTOFOTO

T01

R	DATA	DESCRIZIONE	DIS.	CONT.	APPR.
00	30.01.2015	PUA	SFM	CS	GP
01	20.04.2015	Integrazione PUA	SFM/laI	CS	GP
02	10.10.2016	4° Integrazione PUA	CM	GP	GP

Il presente disegno è di proprietà della società M.P.T. Engineering S.r.l. che tutelerà i propri diritti a termine di Legge.
Diffusione e riproduzione riservati in conformità alle leggi vigenti.
This drawing is property of M. P. & T. Engineering S.r.l. that will protect its rights by law. Reserved diffusion and copy according with law.