



INDIVIDUAZIONE AMBITO PUA DA P.I.

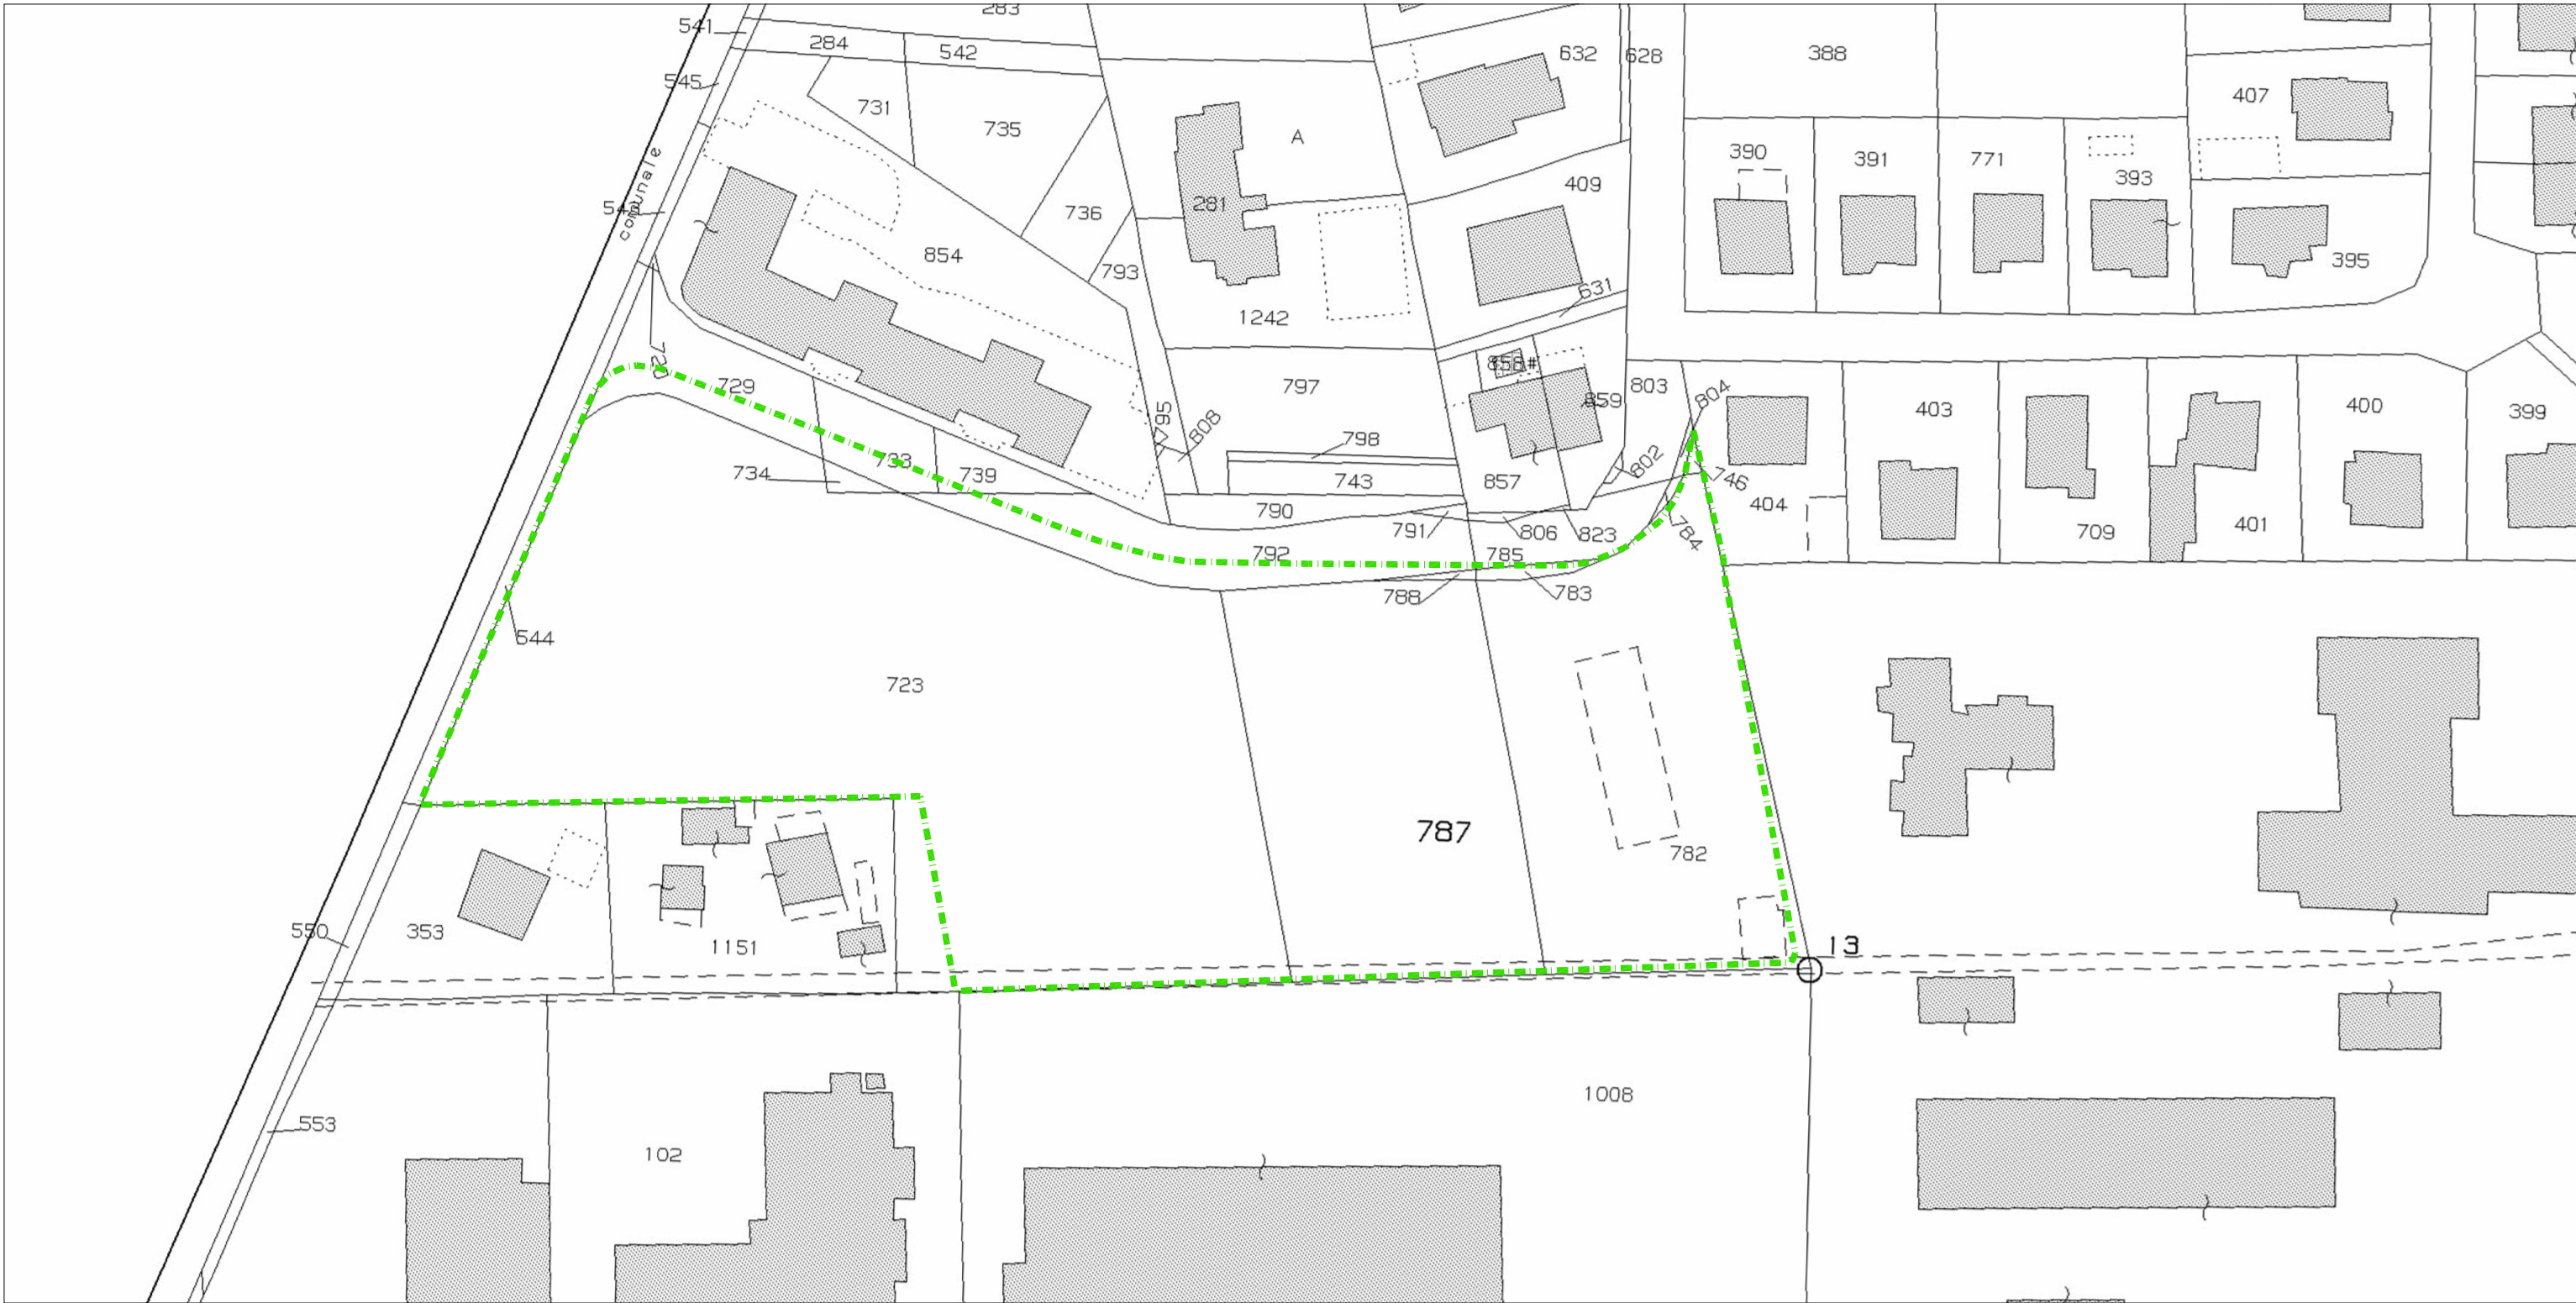

INDIVIDUAZIONE AMBITO PUA CATASTALE

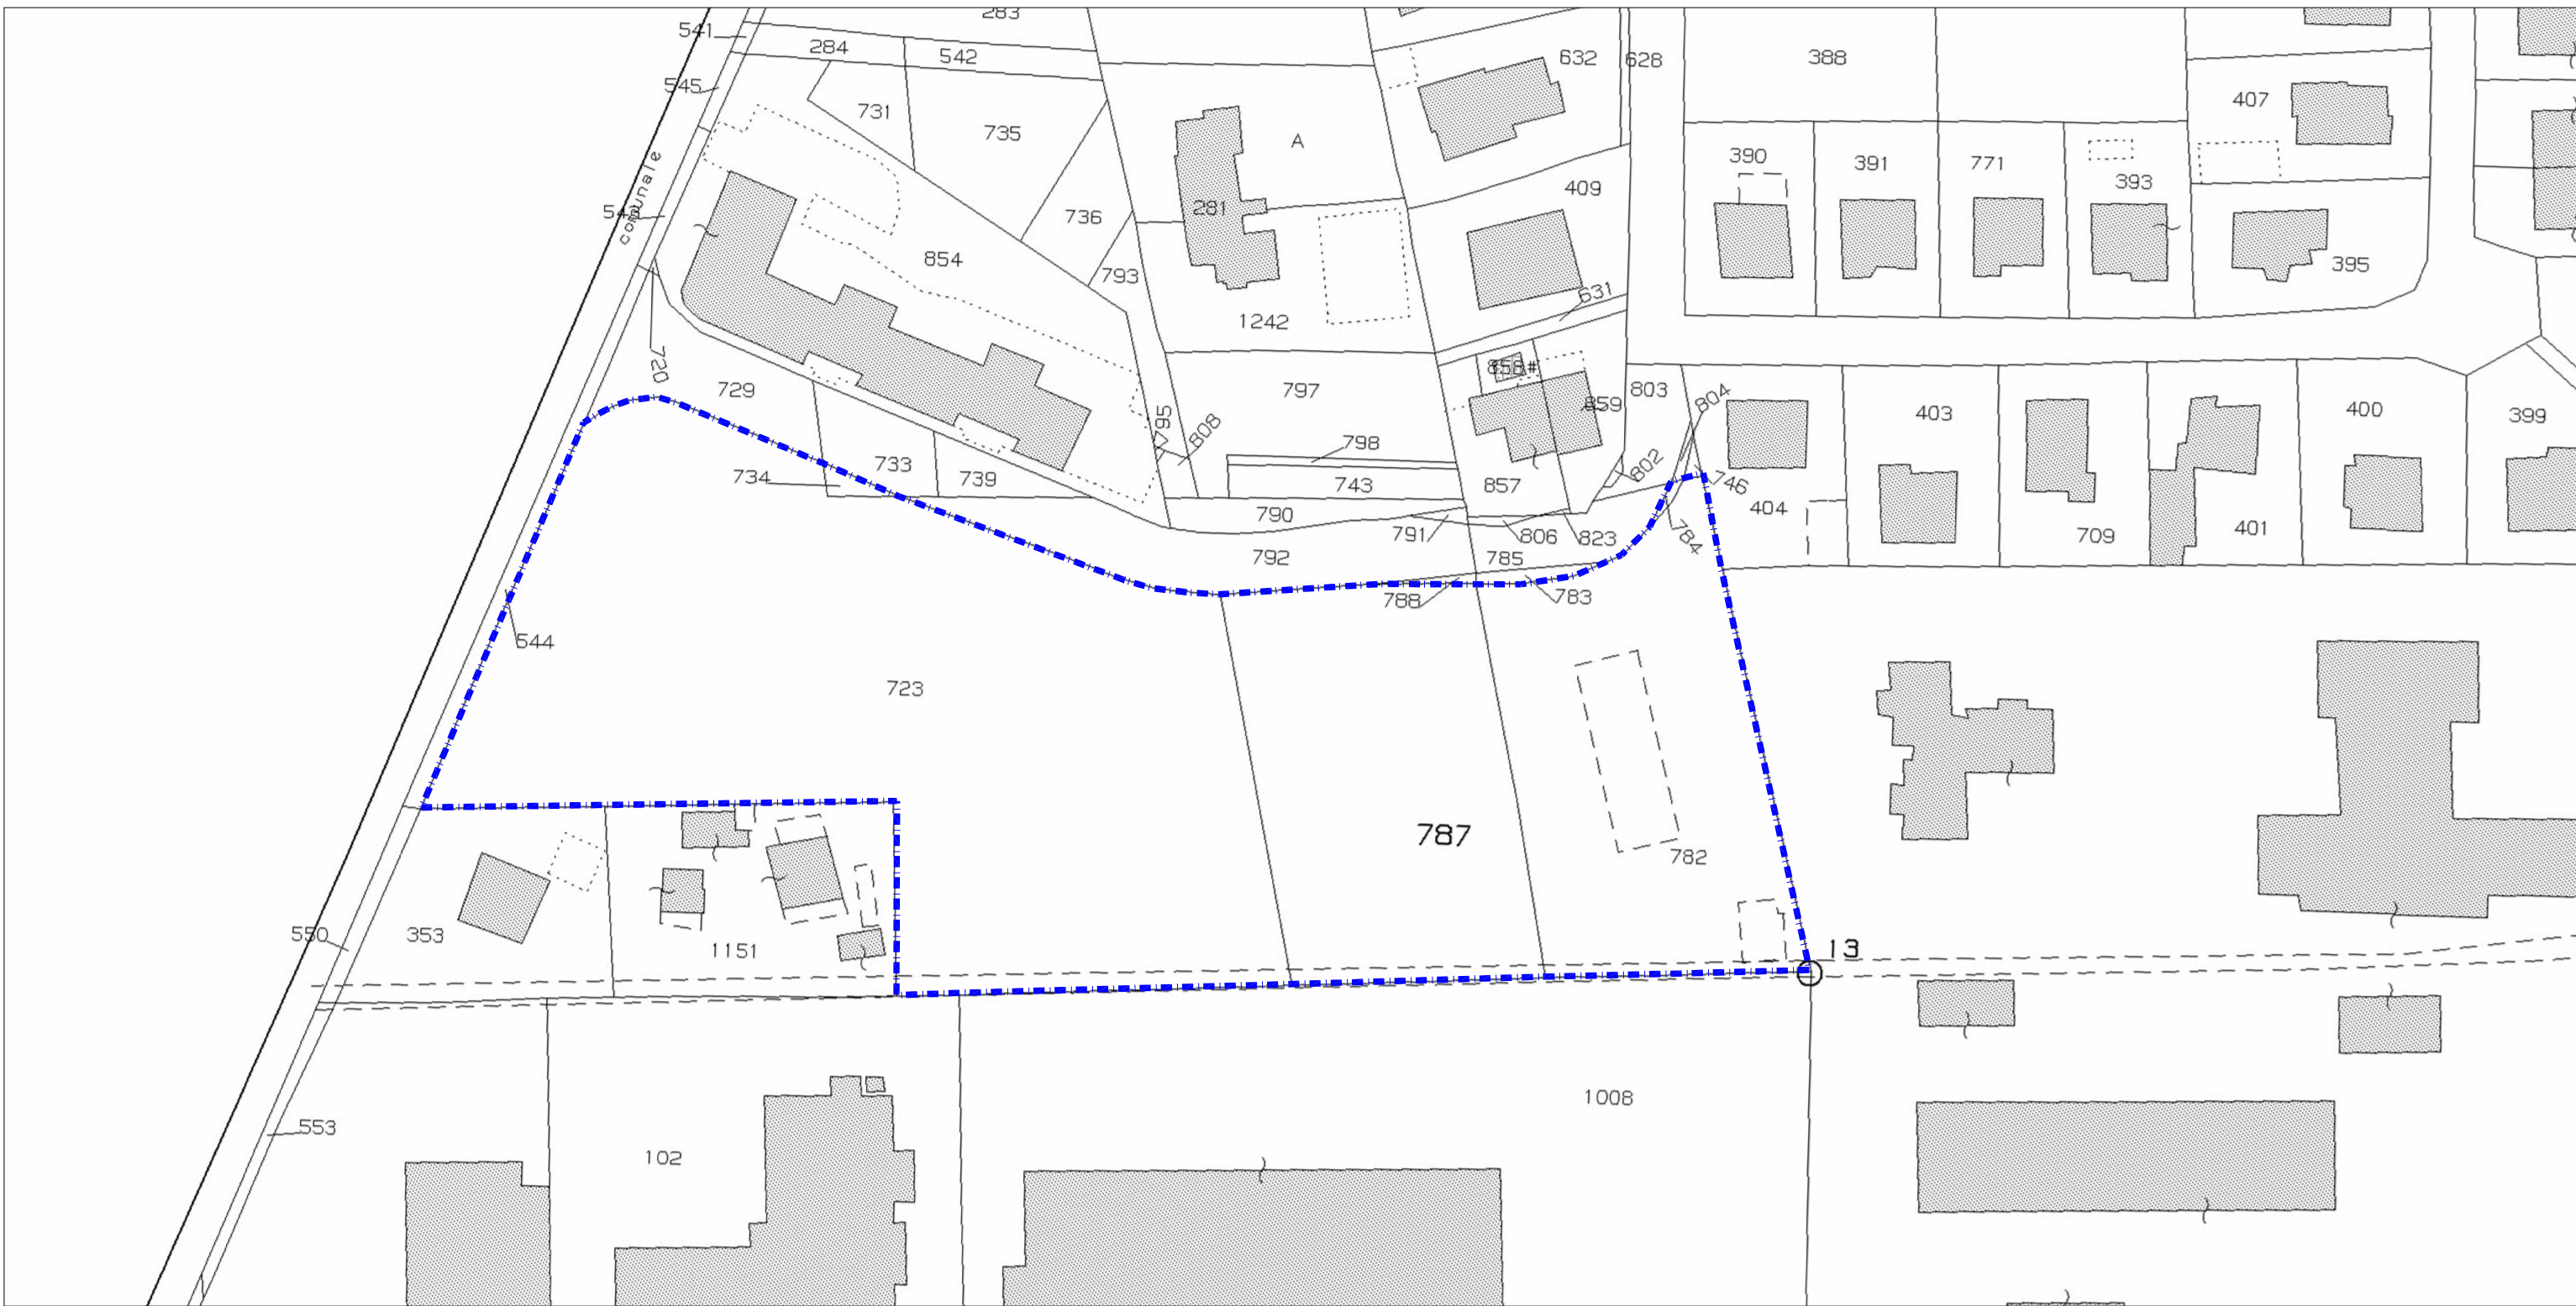

DATI DIMENSIONALI

SUPERFICIE CATASTALE AMBITO PUA

PROPRIETA'	FOGLIO	PART.	SUPERFICIE UTILIZZATA [mq]	TOTALE SUPERFICIE [mq]
Marta Costruzioni S.r.l.	372	723	7.514 mq	12.665 mq
	372	734	27 mq	
	372	787	2.477 mq	
Ledri Cristina Ledri Elisabetta Perina Irma	372	782	2.641 mq	12.665 mq
	372	784	6 mq	

DIMOSTRAZIONE DELLA VARIAZIONE DEL PERIMETRO DELL'AMBITO DI INTERVENTO ai sensi dell'art. 4 comma 1 lettera B delle N.T.O.

PERIMETRO AMBITO PUA DA PI	590 ml	
VARIAZIONE MASSIMA AMMISSIBILE AMBITO PUA [pari al 10% della misura lineare del perimetro dell'ambito PUA ai sensi dell'art.4 delle N.T.O. del P.I.]	59 ml	= 590 ml x 10%
VARIAZIONE PERIMETRO AMBITO PUA DI PROGETTO	5 ml	< 59ml (10% perimetro)
PERIMETRO AMBITO PUA DI PROGETTO	585 ml	< 649 ml (590+58,5)ml

- PERIMETRO AMBITO PUA DA PI
- PERIMETRO AMBITO PUA DA PROGETTO

COMUNE DI VERONA

PROVINCIA DI VERONA

P.U.A. PER LA RIQUALIFICAZIONE DI UN'AREA COMPRESA TRA VIA VIGASIO E VIA PERSEO

PIANO URBANISTICO ATTUATIVO

Elaborato adeguato alle modifiche introdotte con la Delibera di approvazione n. 312 del 03.08.2016



il Proponente
MARTA COSTRUZIONI srl
Cristina Ledri
Perina Irma
Elisabetta

il Progettista
M P T
ENGINEERING
M.P.&T. Engineering S.r.l.
37136 - Viale della Fiera 14 - Verona - Italia
Tel. +39 045 509870
Fax +39 045 8231684
mpet@mpet.it
Il tecnico incaricato è:
sezione A
ingegnere architetto
ARCHITETTO

i Consulenti

PROVVEDIMENTO		TAVOLA NR.			
P.U.A.		T03			
		PLANIMETRIA CATASTALE INDIVIDUAZIONE DELL'AMBITO DI INTERVENTO			
PROGETTO NR. C/76/355		T03 Planimetria catastale.dwg	C1B 0_MPET		
		SCALA varie			
R	DATA	DESCRIZIONE	DIS.	CONT.	APPR.
00	30.01.2015	PUA	SFM	GP	GP
01	20.04.2015	Integrazione PUA	SFM/llaL	GP	GP
02	10.10.2016	4 ^ Integrazione PUA	CM	GP	GP