LEGENDA

- PERIMETRO AMBITO PUA
- QUOTE s.l.m.
- +51.80 QUOTA DI CAPOSALDO s.l.m.
- ALBERI ESISTENTI

PROFILI ALTIMETRICI

[SCALA 1:500]

SEZIONE 1

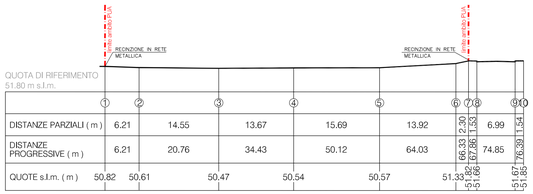

SEZIONE 2

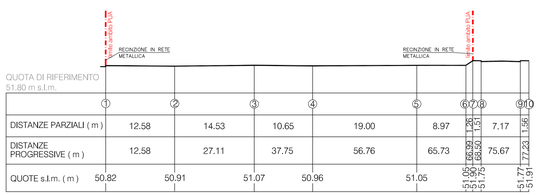

SEZIONE 3

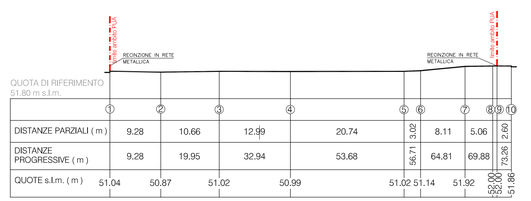

RILIEVO TOPOGRAFICO DELL'AREA

[SCALA 1:500]

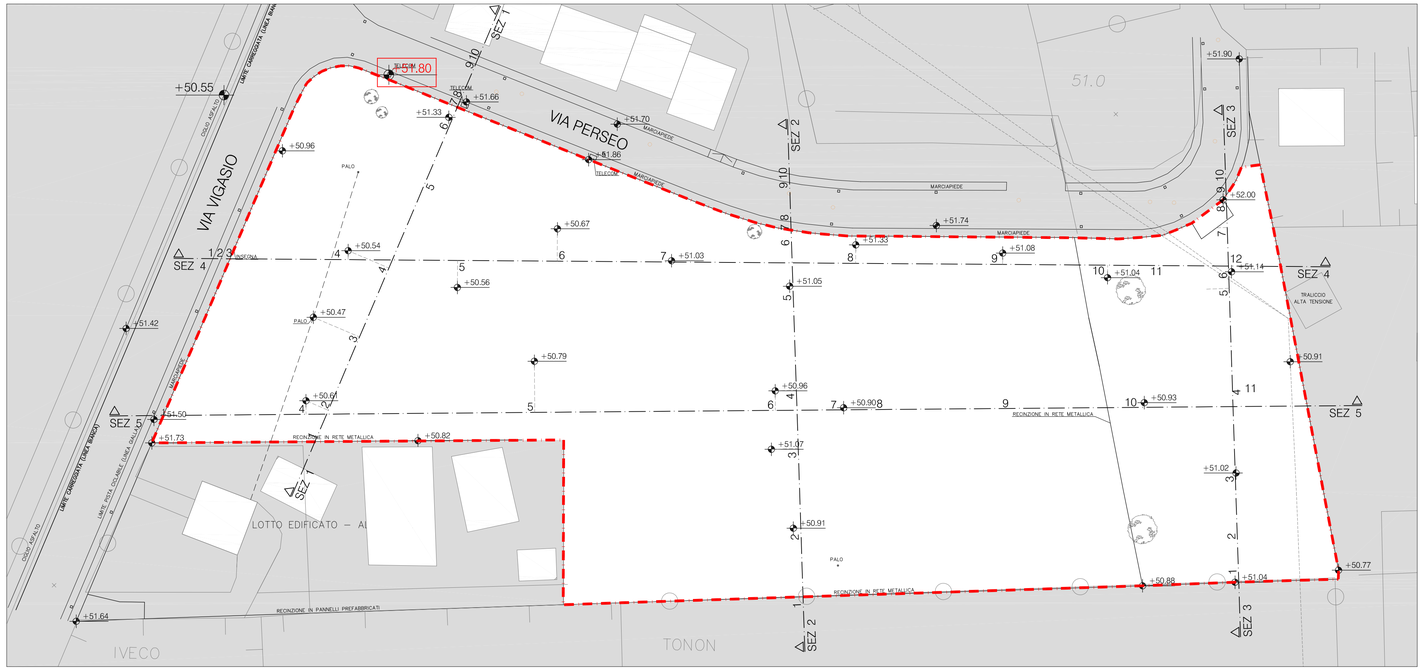

SEZIONE 4

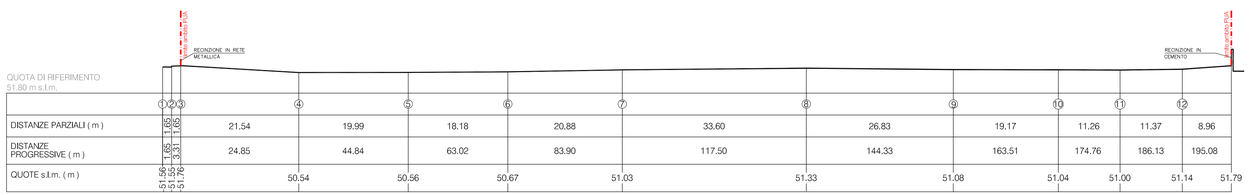

SEZIONE 5

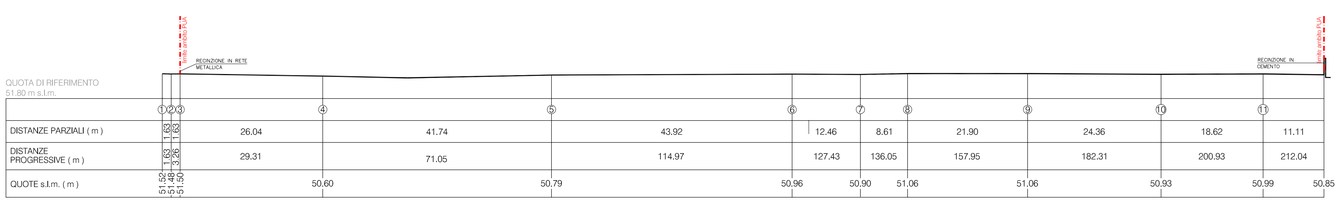

COMUNE DI VERONA

PROVINCIA DI VERONA

P.U.A. PER LA RIQUALIFICAZIONE DI UN'AREA COMPRESA TRA VIA VIGASIO E VIA PERSEO

PIANO URBANISTICO ATTUATIVO

Elaborato adeguato alle modifiche introdotte con la Delibera di approvazione n. 312 del 03.08.2016

il Proponente

MARTA COSTRUZIONI srl

il Progettista

M.P.&T. Engineering S.r.l.
37136 - Viale della Fiera 14 - Verona - Italia
Tel. +39 045 509970
Fax +39 045 823 1684
ing. Marco Pavesi
architetto Paola Tessari
il tecnico incaricato

i Consulenti

PROVVEDIMENTO: P.U.A.

OGGETTO: CARTOGRAFIA DELLO STATO DI FATTO
PLANIMETRIA E PROFILI ALTIMETRICI

TAVOLA NR.: T04

PROGETTO NR.: C/76/355

FILE: T04 Cartografia stato di fatto.dwg

CTB: 0_MPET

SCALA: 1:500

R	DATA	DESCRIZIONE	DIS.	CONT.	APPR.
00	30.01.2015	PUA	LMM/SFM	GP	GP
01	20.04.2015	Integrazione PUA	SFM/filaL	GP	GP
02	10.10.2016	4 ^ Integrazione PUA	CM	GP	GP

Il presente disegno è di proprietà della società M.P.&T. Engineering S.r.l. che tutelerà i propri diritti a termine di Legge.
Diffusione e riproduzione riservati in conformità alle leggi vigenti.
This drawing is property of M. P. & T. Engineering S.r.l. that will protect its rights by law. Reserved diffusion and copy according with law.