RETE ILLUMINAZIONE PUBBLICA

[SCALA 1:500]

PARTICOLARI DI INSTALLAZIONE

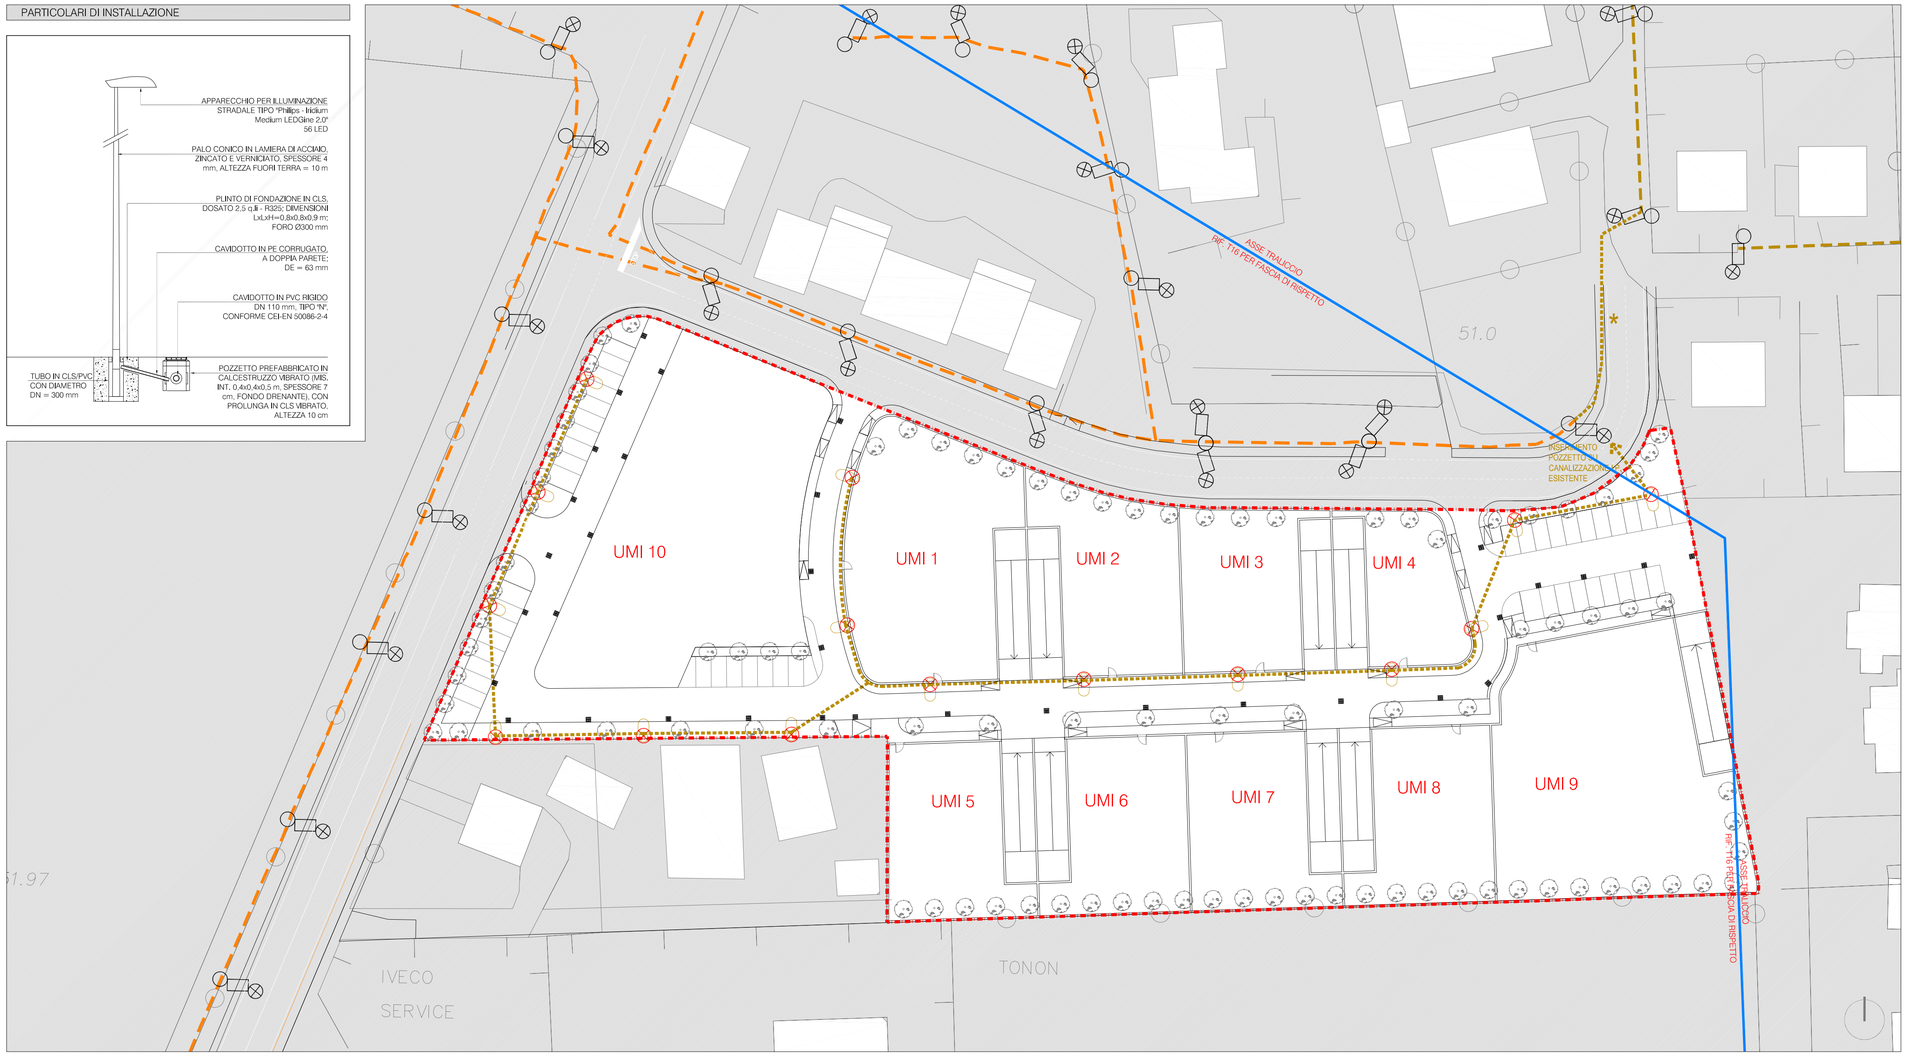

PERIMETRO AMBITO PUA

LEGENDA

RETI ESISTENTI

RETE ILLUMINAZIONE PUBBLICA ESISTENTE

- Asse di canalizzazione rete illuminazione stradale esistente
- Punto luce esistente

RETI DI PROGETTO

RETE ILLUMINAZIONE PUBBLICA DI PROGETTO

- Asse di canalizzazione rete illuminazione stradale di progetto
- Punto luce di progetto
- Collegamento extra ambito tra reti esistenti

COMUNE DI VERONA

PROVINCIA DI VERONA

P.U.A. PER LA RIQUALIFICAZIONE DI UN'AREA COMPRESA TRA VIA VIGASIO E VIA PERSEO

PIANO URBANISTICO ATTUATIVO

Elaborato adeguato alle modifiche introdotte con la Delibera di approvazione n. 312 del 03.08.2016

il Proponente

MARTA COSTRUZIONI srl

il Progettista

M.P.&T. Engineering S.r.l.
37136 Viale della Fiera 14 - Verona - Italia
Tel +39 045 509870
Fax +39 045 8231684
mpet@mpet.it
Il tecnico incaricato
Giovanni Pellicanò n° 932 sezione A ARCHITETTO

i Consulenti

PROVVEDIMENTO	OGGETTO	TAVOLA NR.
P.U.A.	SOTTOSERVIZI PROGETTO RETE ILLUMINAZIONE PUBBLICA	T09c

PROGETTO NR.	FILE	CTB	SCALA
C/76/355	T09a-b-c-d-e Sottoservizi progetto.dwg	0_MPET	1:500

R	DATA	DESCRIZIONE	DIS.	CONT.	APPR.
00	30.01.2015	PUA	SFM	CS	GP
01	20.04.2015	Integrazione PUA	SFM/AB	GP	GP
02	03.11.2015	2^ Integrazione PUA	CM	GP	GP
03	10.10.2016	4^ Integrazione PUA	CM	GP	GP

Il presente disegno è di proprietà della società M.P.&T. Engineering S.r.l. che tutelerà i propri diritti a termini di Legge.
Diffusione e riproduzione riservati in conformità alle leggi vigenti.
This drawing is property of M. P. & T. Engineering S.r.l. that will protect its rights by law. Reserved diffusion and copy according with law.