	PROVINCIA DI VERONA COMUNE DI VERONA
oggetto	PROGETTO P.U.A DI UN AREA RESIDUA - AR7 SITA IN VIA LAZZARETTO.
committente	BAZZANI GIOVANNI via Albarelle 29 37060 Sezze Veronese Verona BAZZANI RITA via Gino Biasi 19 37036 Sanguinetto Verona
progettista	ARCH. SIMONE ZECCHETTO via Scalo, 1 37063 Isola della Scala Verona tel. 349 1667721

data: luglio 2012 Aggiornamento 03 scala: 1:200	titolo del disegno: RILIEVO STATO DI FATTO SEZIONI	tavola 02

LEGENDA

- Limite ambito PI - AR7
- Illuminazione pubblica esistente
- (1) Stradello di accesso ai fondi con servitù di passo
- (2) Condotto per l'irrigazione interrato
- (3) Condotto per l'irrigazione interrato
- (4) Condotto per l'irrigazione chiuso, con elementi in cls

VEGETAZIONE

- (a) Actinidia Chinensis
- (b) Prunus Avium
- (c) Quercus Robur
- (d) Pyrur Communis
- (e) Tilia Cordata
- (f) Prunus Cerasus

Tutte le piante hanno un'età non superiore ai 15 anni. Le essenze arboree non sono di pregio

STATO ATTUALE

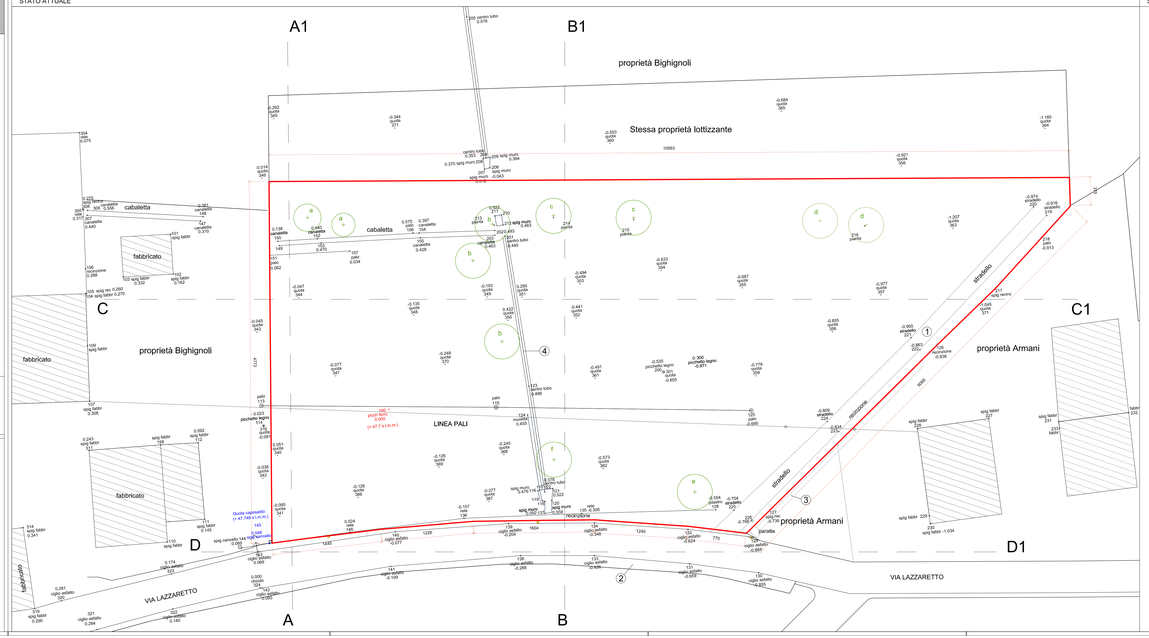

SEZIONI

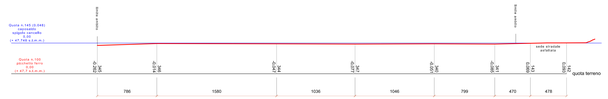

SEZIONE A - A1

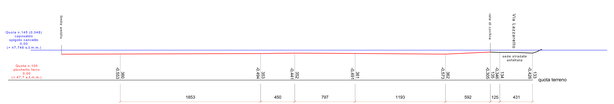

SEZIONE B - B1

SEZIONE C - C1

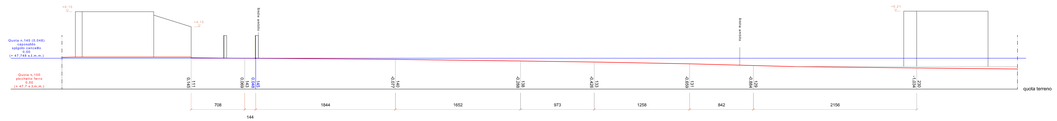

SEZIONE D - D1