PLANIMETRIA AREA DI PROGETTO

Scala 1:200

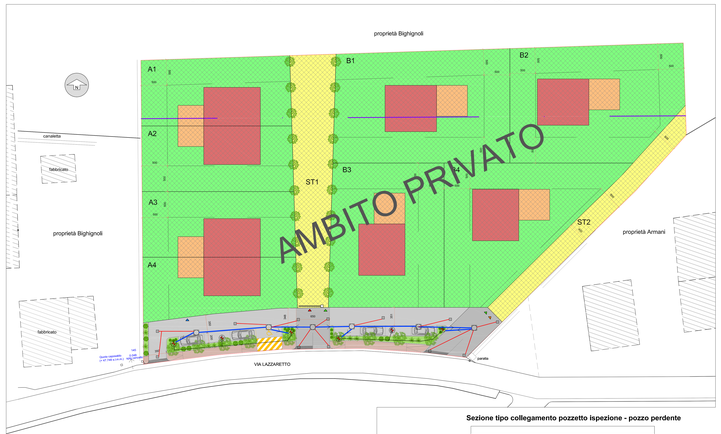

LEGENDA

	POZZO PERDENTE DI PROGETTO Ø 1,5 m
	CADITOIA DI PROGETTO
	TUBAZIONE DI PROGETTO PVC Ø 300
	TUBAZIONE DI PROGETTO PVC Ø 160
	TUBO DRENANTE Ø 500
	POZZETTO DI RACCORDO Ø1,0 m ispezionabile

Particolare caditoia

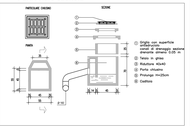

Particolare sezione di scavo

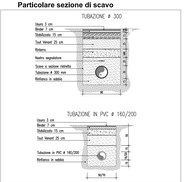

Sezione tipo collegamento pozzetto ispezione - pozzo perdente

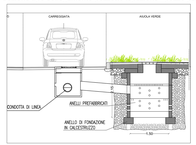

STUDIO DI INGEGNERIA ROSSI

PROGETTO

P.U.A. DI AREA RESIDUA - AR7 SITA IN VIA LAZZARETTO

RETE ACQUE METEORICHE

COMMITTENTE	PROGETTISTA	SCALA
BAZZONI GIOVANNI via Alberdile 20 Pistoia (Pt) - Pistoiese Italia BAZZONI RITA via Gino Bacci 19 Pistoia (Pt) Italia		varie
		DATA LUGLIO 2013
ARTREM	DIRETTORE LAVORI	FILE
		AGGIORNAMENTI AGG n. 3

51100 San Marino Buon Albergo (VR) - Via Ca'Bianca n° 1
tel. 045 8580147 - fax 045 8580147- e-mail: tagi.rossi@yahoo.it
PROGETTAZIONE E CONSULENZA IN AMBITO CIVILE, AMBIENTALE ED URBANISTICO