


PLANIMETRIA AREA DI PROGETTO


Scala 1:250

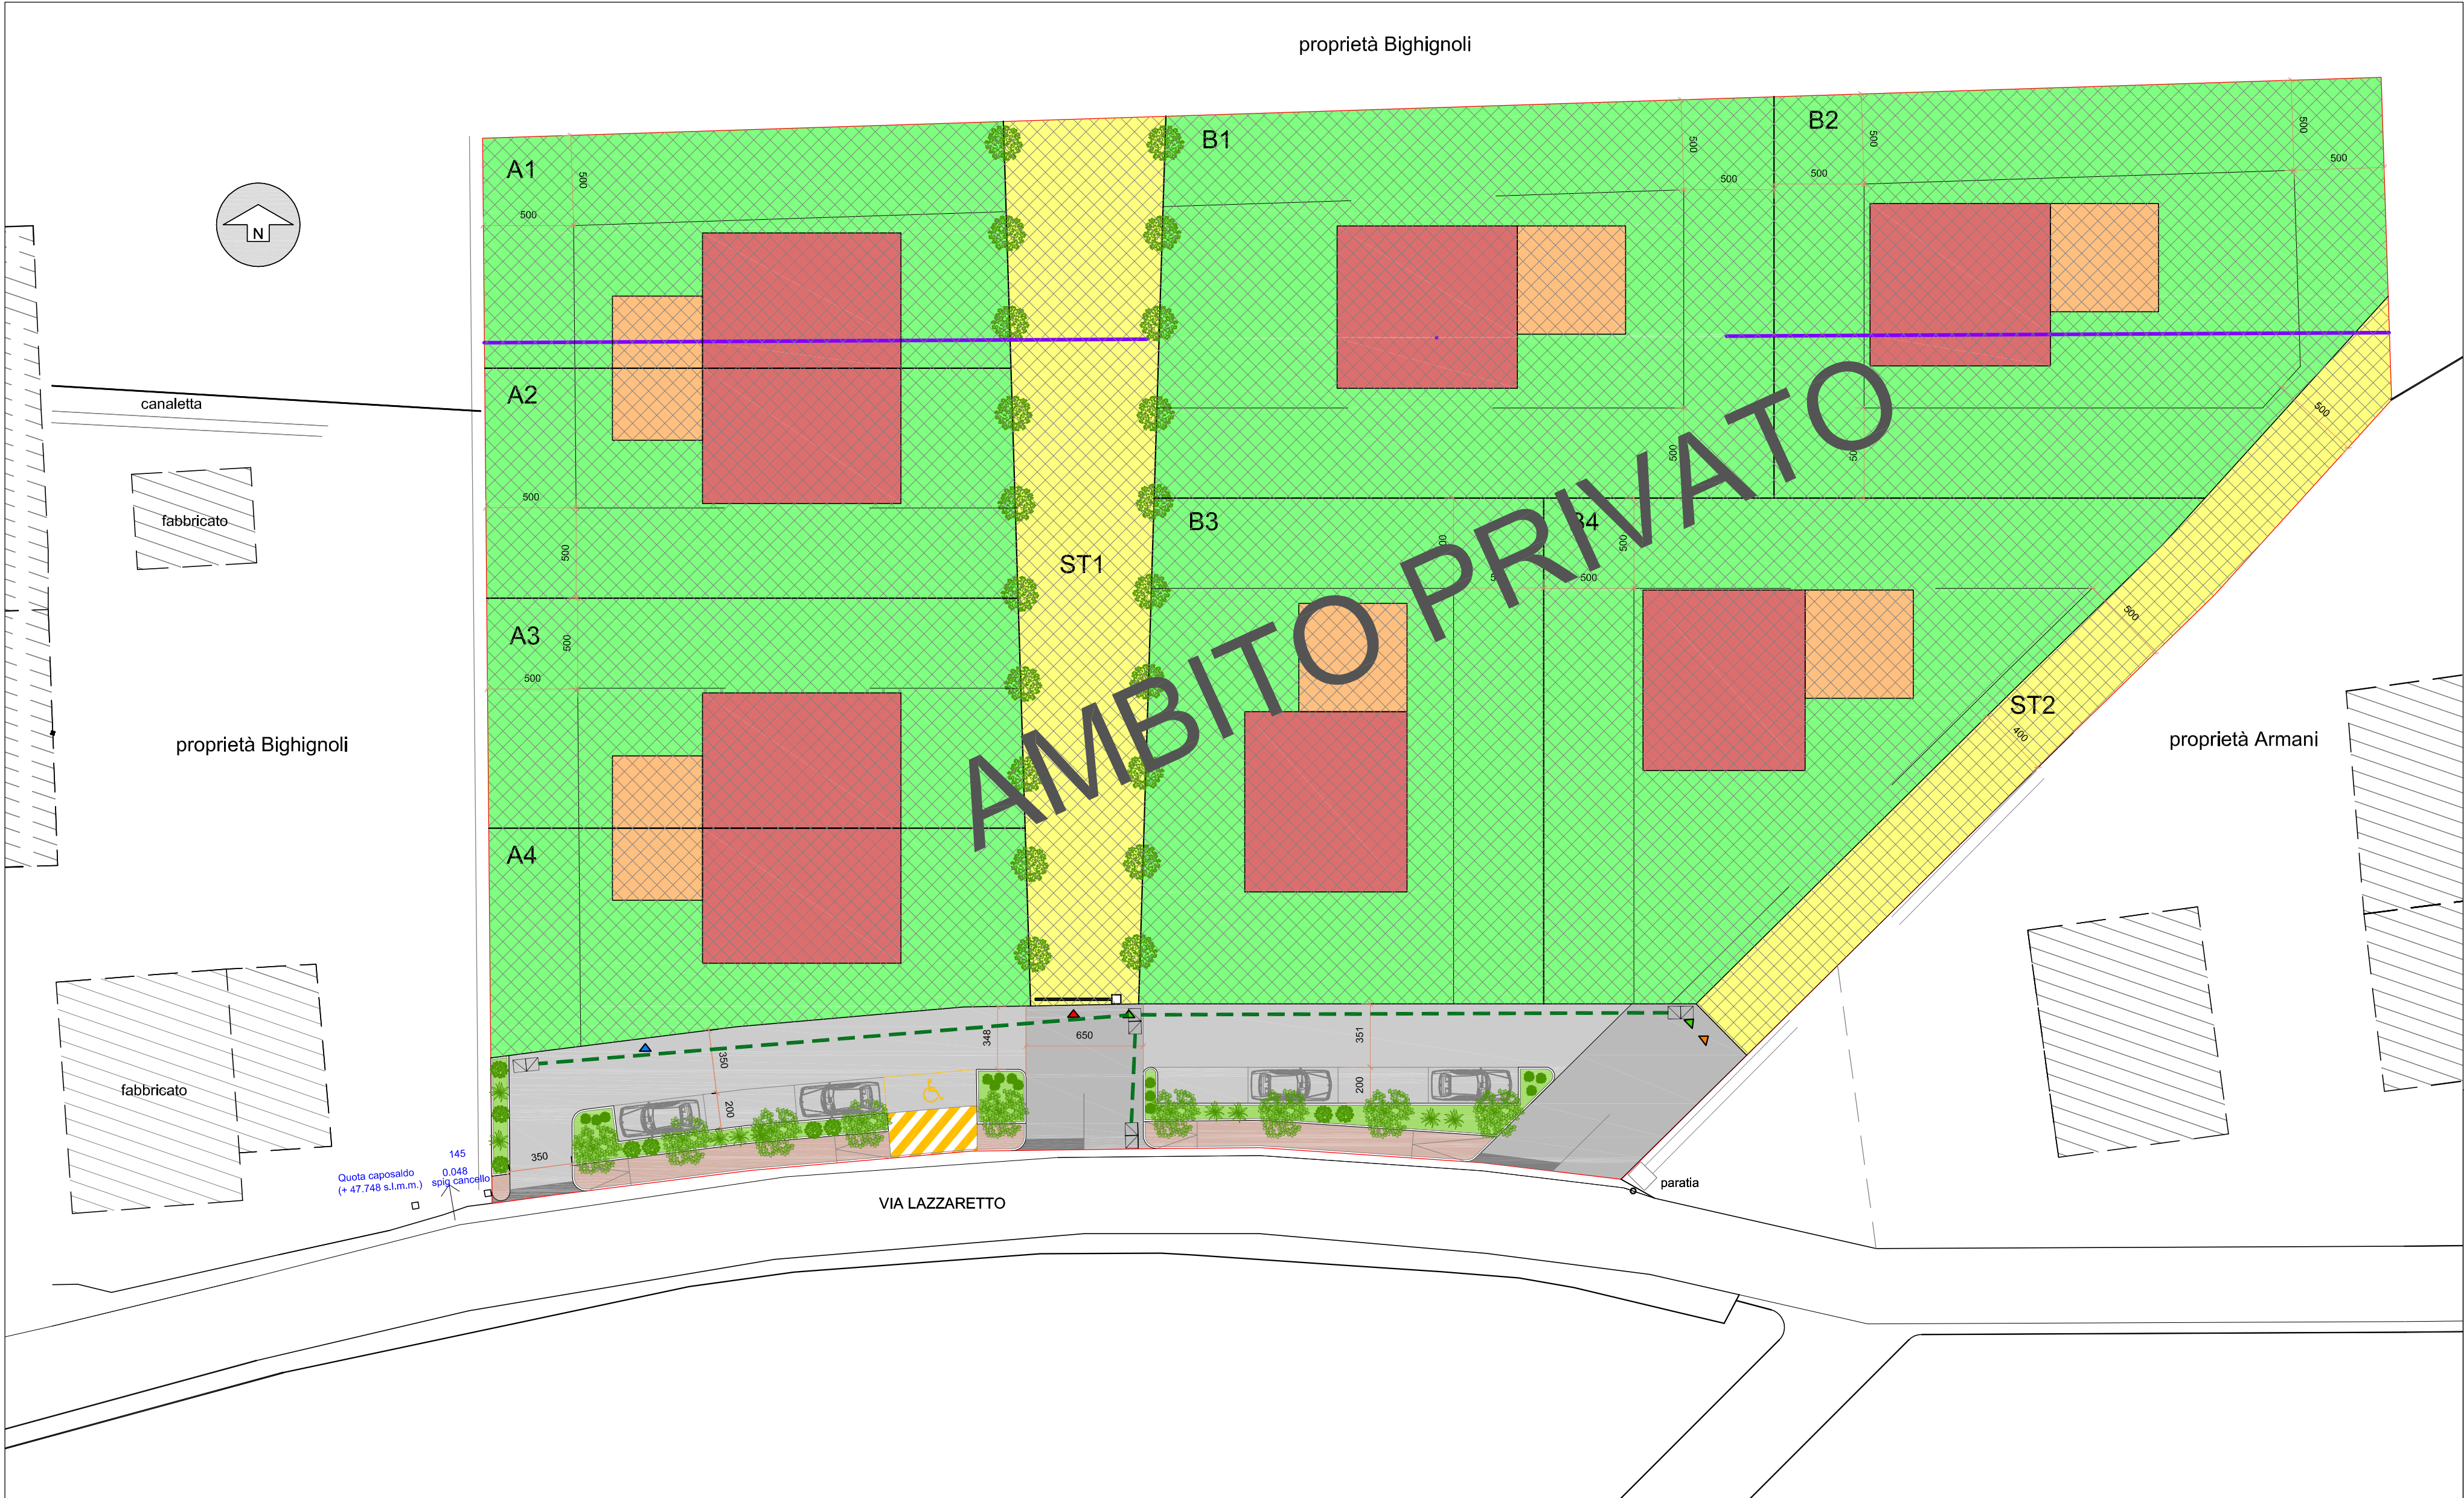

LEGENDA

	POZZETTO DOPPIO CON CHIUSINO 700x1060
	TUBAZIONE PRINCIPALE IN PVC RIGIDO 2XDe 110

Sezione di scavo tipo

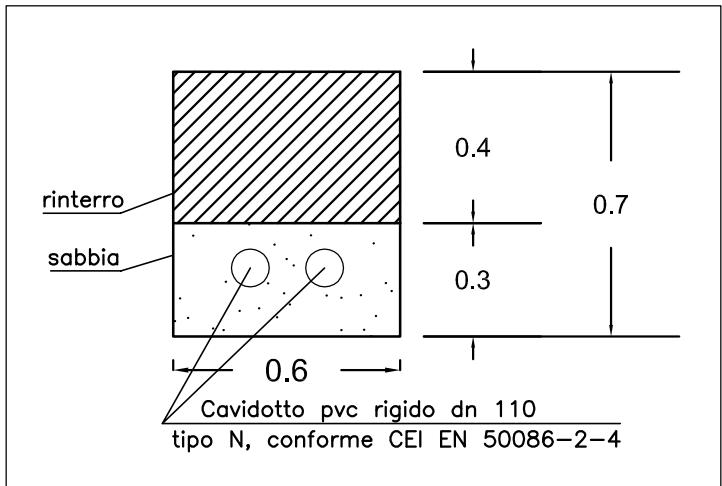


Estratto ortofoto



Estratto Carta Tecnica Regionale

scala 1:5000

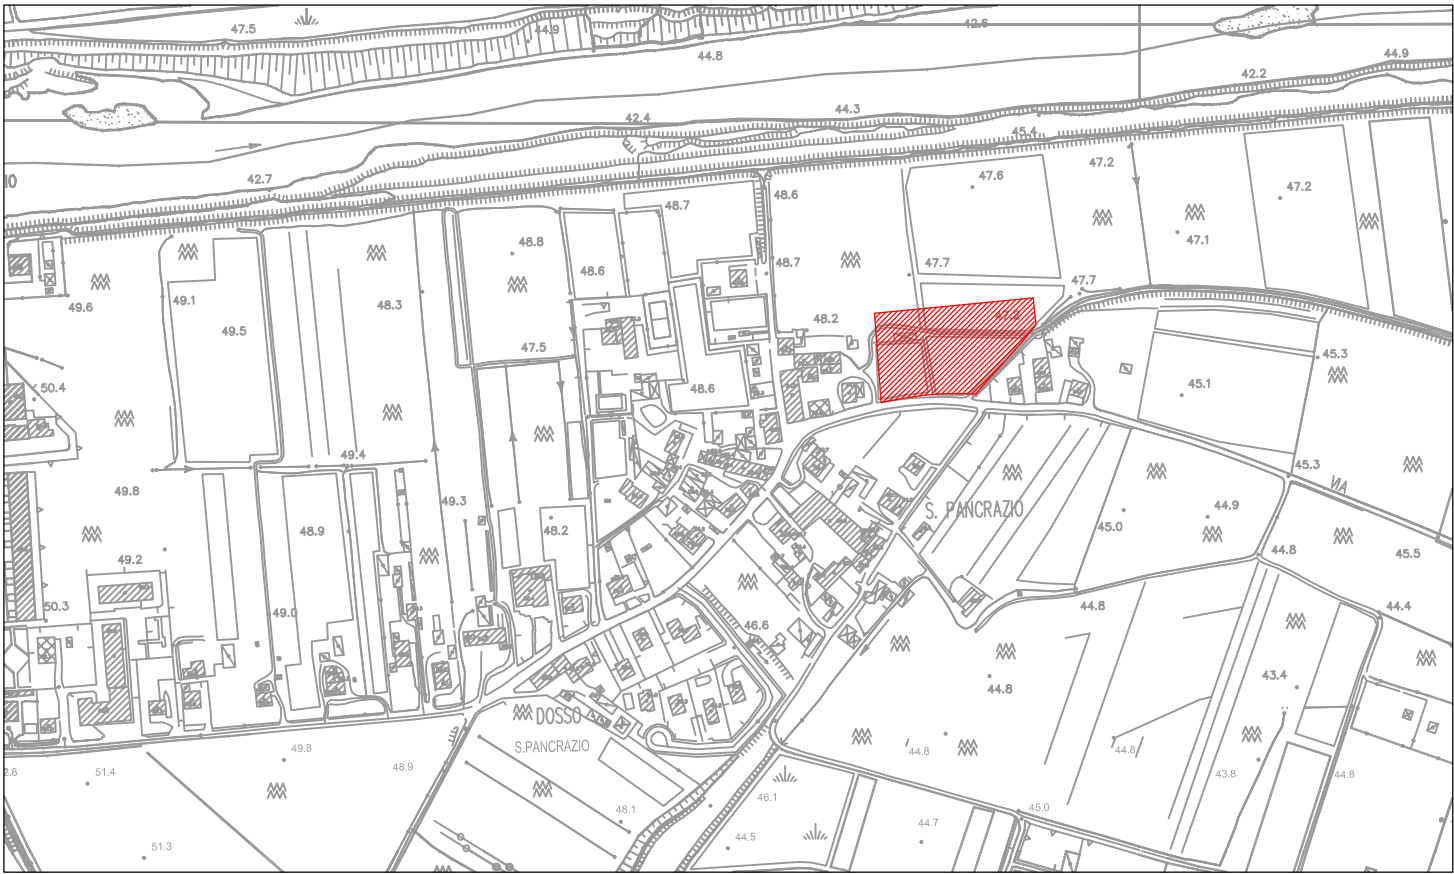

STUDIO DI INGEGNERIA ROSSI

PROGETTO

P.U.A. DI AREA RESIDUA - AR7 SITA IN VIA LAZZARETTO

RETE ACQUE NERE

COMMITTENTE

BAZZANI GIOVANNI
VIA ALBARELLE n°29
37060 GAZZO VERONESE (VR)

BAZZANI RITA

VIA GINO BIASI n°19
37058 SANGUINETTO (VR)

IMPRESA

PROGETTISTA

SCALA

varie

DATA

LUGLIO 2013

FILE

AGGIORNAMENTI

AGG. n. 3

37036 San Martino Buon Albergo (VR) - Via N.Bixio n° 9
tel. 045 4540141 - fax 045 4540141- e-mail: ingg.rossi@yahoo.it
PROGETTAZIONE E CONSULENZA IN AMBITO CIVILE, AMBIENTALE ED IDRAULICO