PLANIMETRIA AREA DI PROGETTO

Scala 1:200

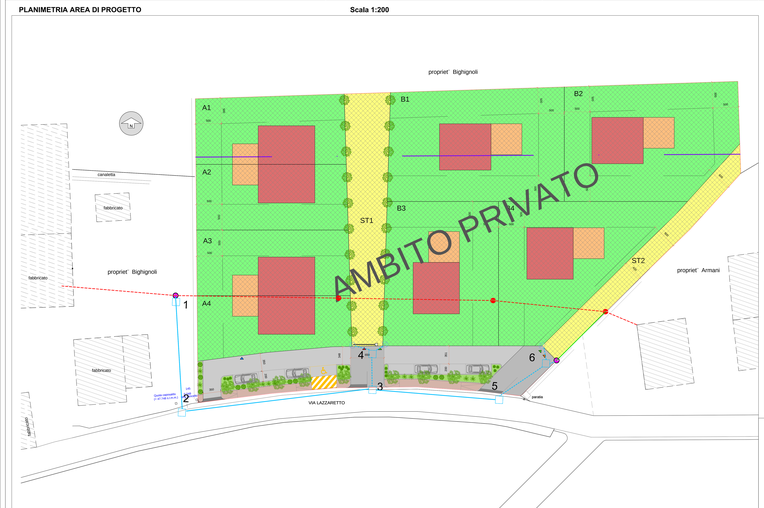

Estratto ortofoto

Estratto Carta Tecnica Regionale

scala 1:5000

Estratto rete energia elettrica esistente

fuori scala

LEGENDA

- LINEA AERA ESISTENTE DI BASSA TENSIONE DA INTERRARE / MODIFICARE
- CANALIZZAZIONI BT (USO PARTICOLARE)
- POZZETTO INTERMEDIO / DERIVAZIONE RETE B.T. (MBL INTERNE 0,60X0,60X0,60)
- ATTESTAZIONE LINEA ALIMENTAZIONE FABBRICATI 400V(230V 1 FASE/NEUTRO
- CONDRINAMENTO DI NUOVO TUBO PVC DA A CURA DELL'ENTE DISTRIBUTORE E A CARICO DEL LOTTIZZANTE
- CANALIZZAZIONI BT A CURA DELL'ENTE DISTRIBUTORE E A CARICO DEL LOTTIZZANTE (USO PARTICOLARE)
- RIPRISTINO LINEA AERA A CURA DELL'ENTE DISTRIBUTORE E A CARICO DEL LOTTIZZANTE (USO PARTICOLARE)

Sezione di scavo tipo

scala 1:20

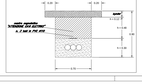
cm 4.00
cm 4.00
cm 4.00