

PLANIMETRIA AREA DI PROGETTO


Scala 1:500




LEGENDA

	Limite d'ambito
	Linea IP esistente (di tipo aereo)
	Linea illuminazione pubblica in canalizzazione PVC DN110 conforme alle norme CEI EN 50086-2-4, cavo FG7R 4x1x16 a cura dell'Ente Gestore ed a carico dei lottizzanti
	Linea illuminazione pubblica di progetto in canalizzazione PVC DN110 conforme alle norme CEI EN 50086-2-4, cavo FG7R 4x1x16
	Pozzetti IP di progetto con numero progressivo;prolunghe prefabbricate in cls luce 40x40x50 con prolunga in cls da 10 cm + chiusino in ghisa
	Punto luce esistente
	Nuovo testa palo da realizzarsi a cura dell'Ente Gestore ed a carico del lottizzante
	Punto luce di progetto: palo conico in acciaio zincato da 8 m f.t. con sbraccio da 1,5 metri e corpo illuminante FIVEP, con copertura in alluminio, Mod. PHOS 01P02D0008C 30 LED 60W
	Punto luce di progetto tratti strada privata: palo conico in acciaio zincato da 4 m f.t. e corpo illuminante FIVEP, con copertura in alluminio, Mod. CIRCLE LED 01SC1B5097C 15 LED 30W


Punto luce stradale da 60 W

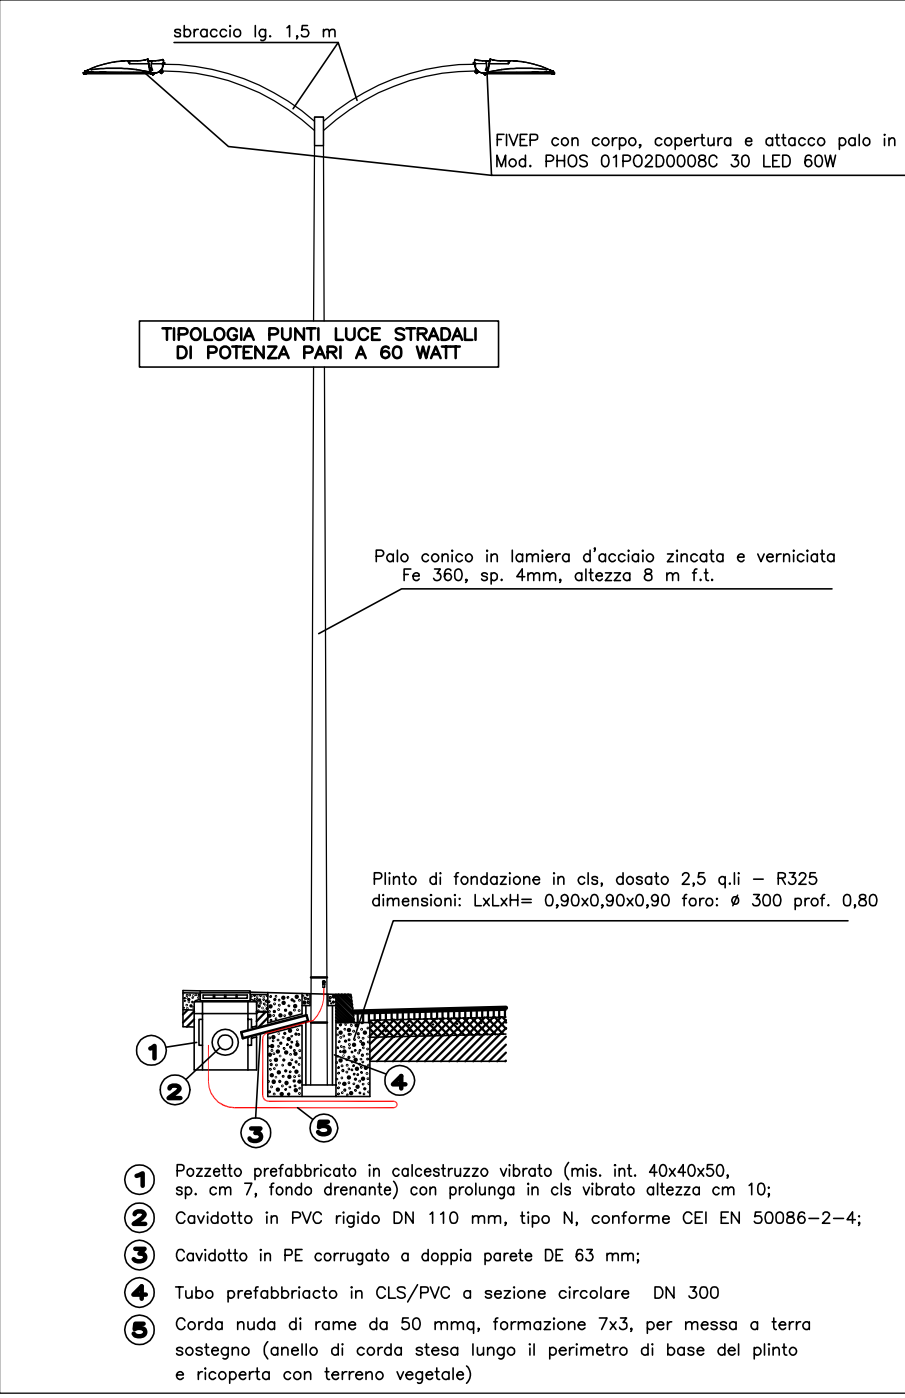

Punto luce strada privata da 30 W

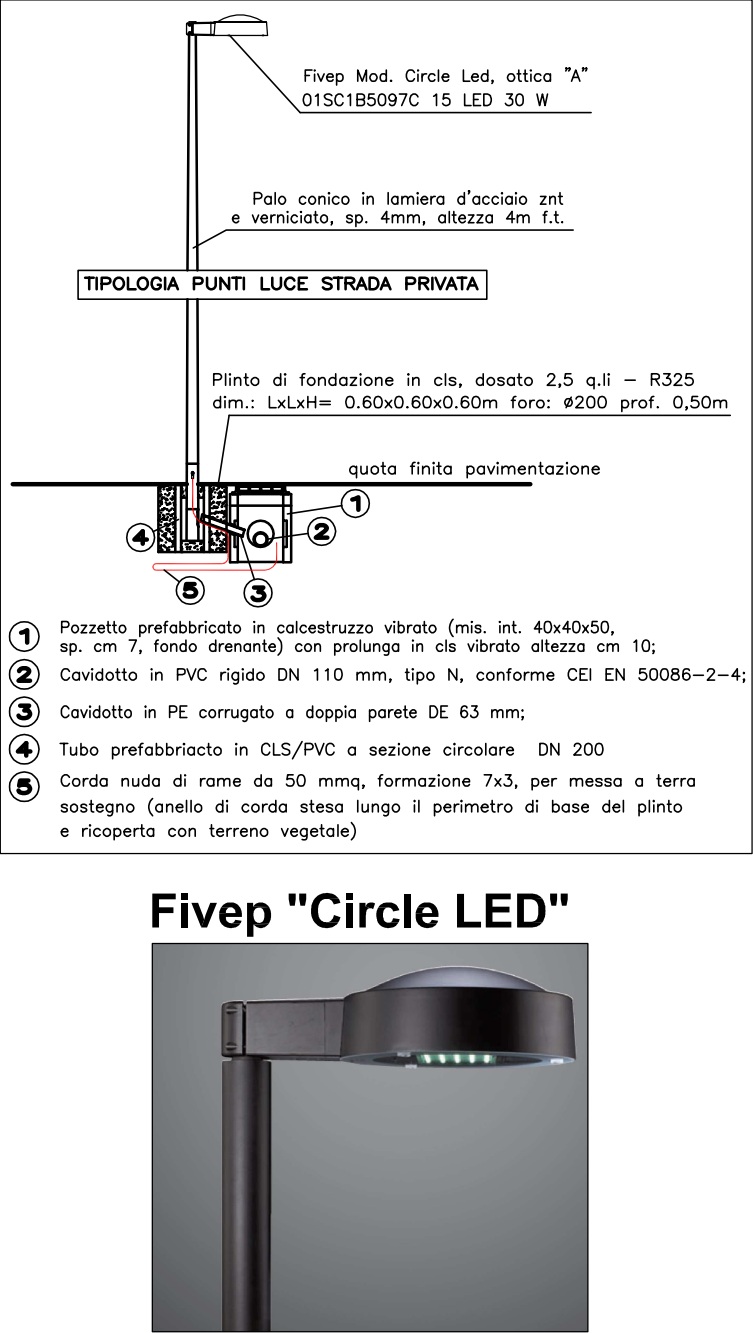

Alloggiamento cavidotto sc. 1:20

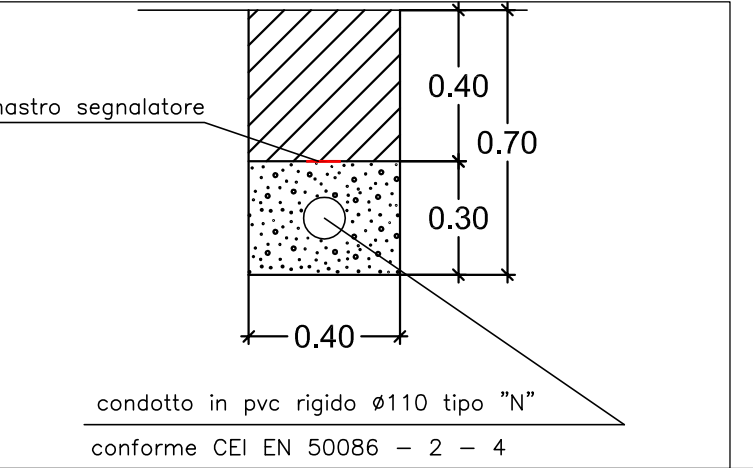


Fivex "PHOS"




ESTRATTO CARTA TECNICA REGIONALE

Elemento: 124134 "Verona - Est"


Scala 1:5000

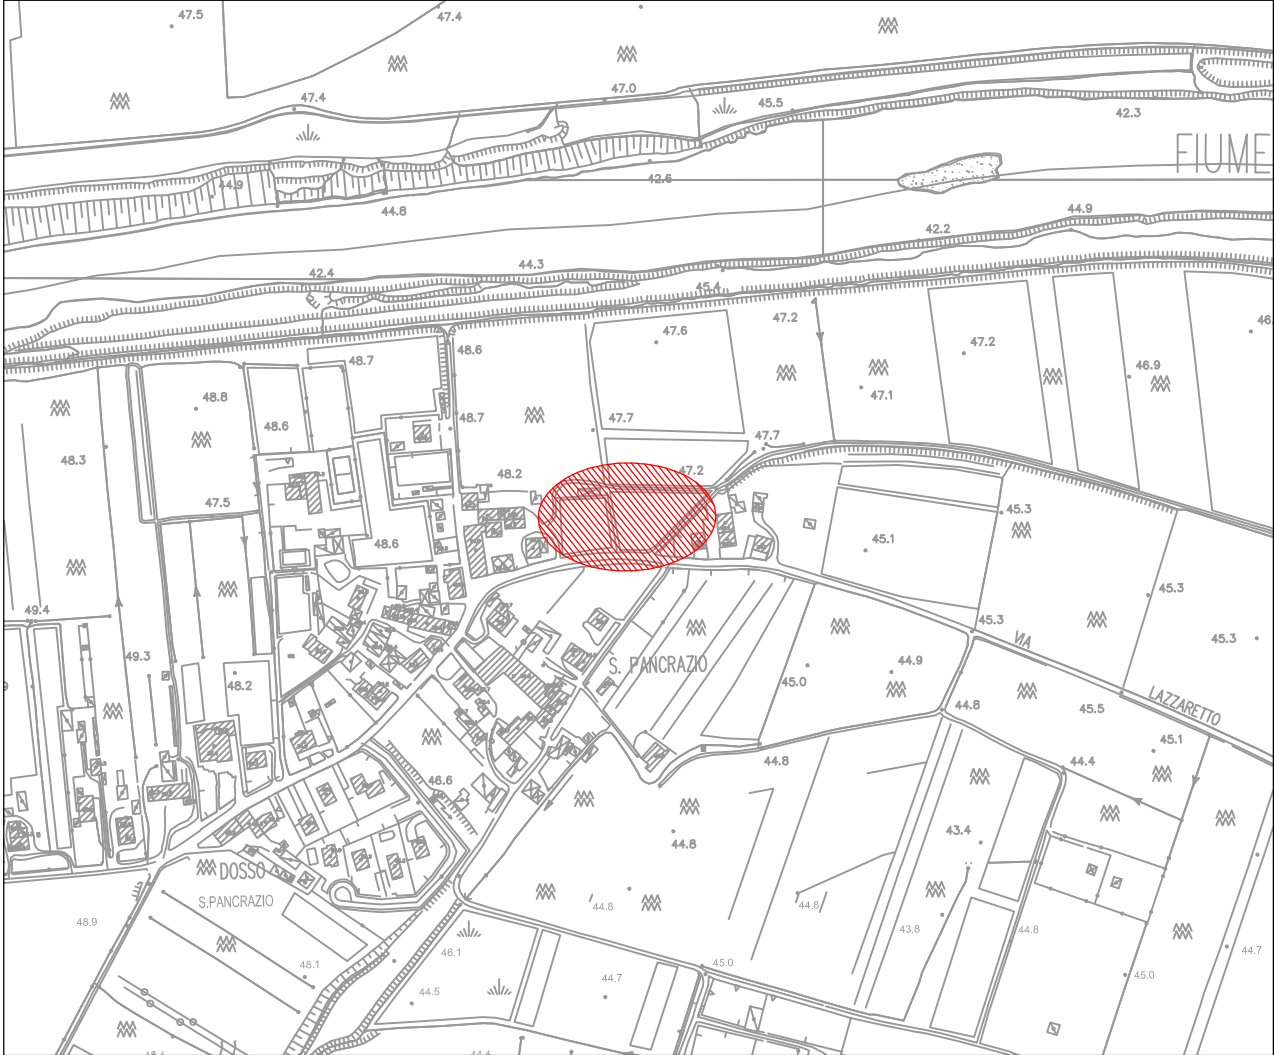

RETE ILLUMINAZIONE PUBBLICA ESISTENTE

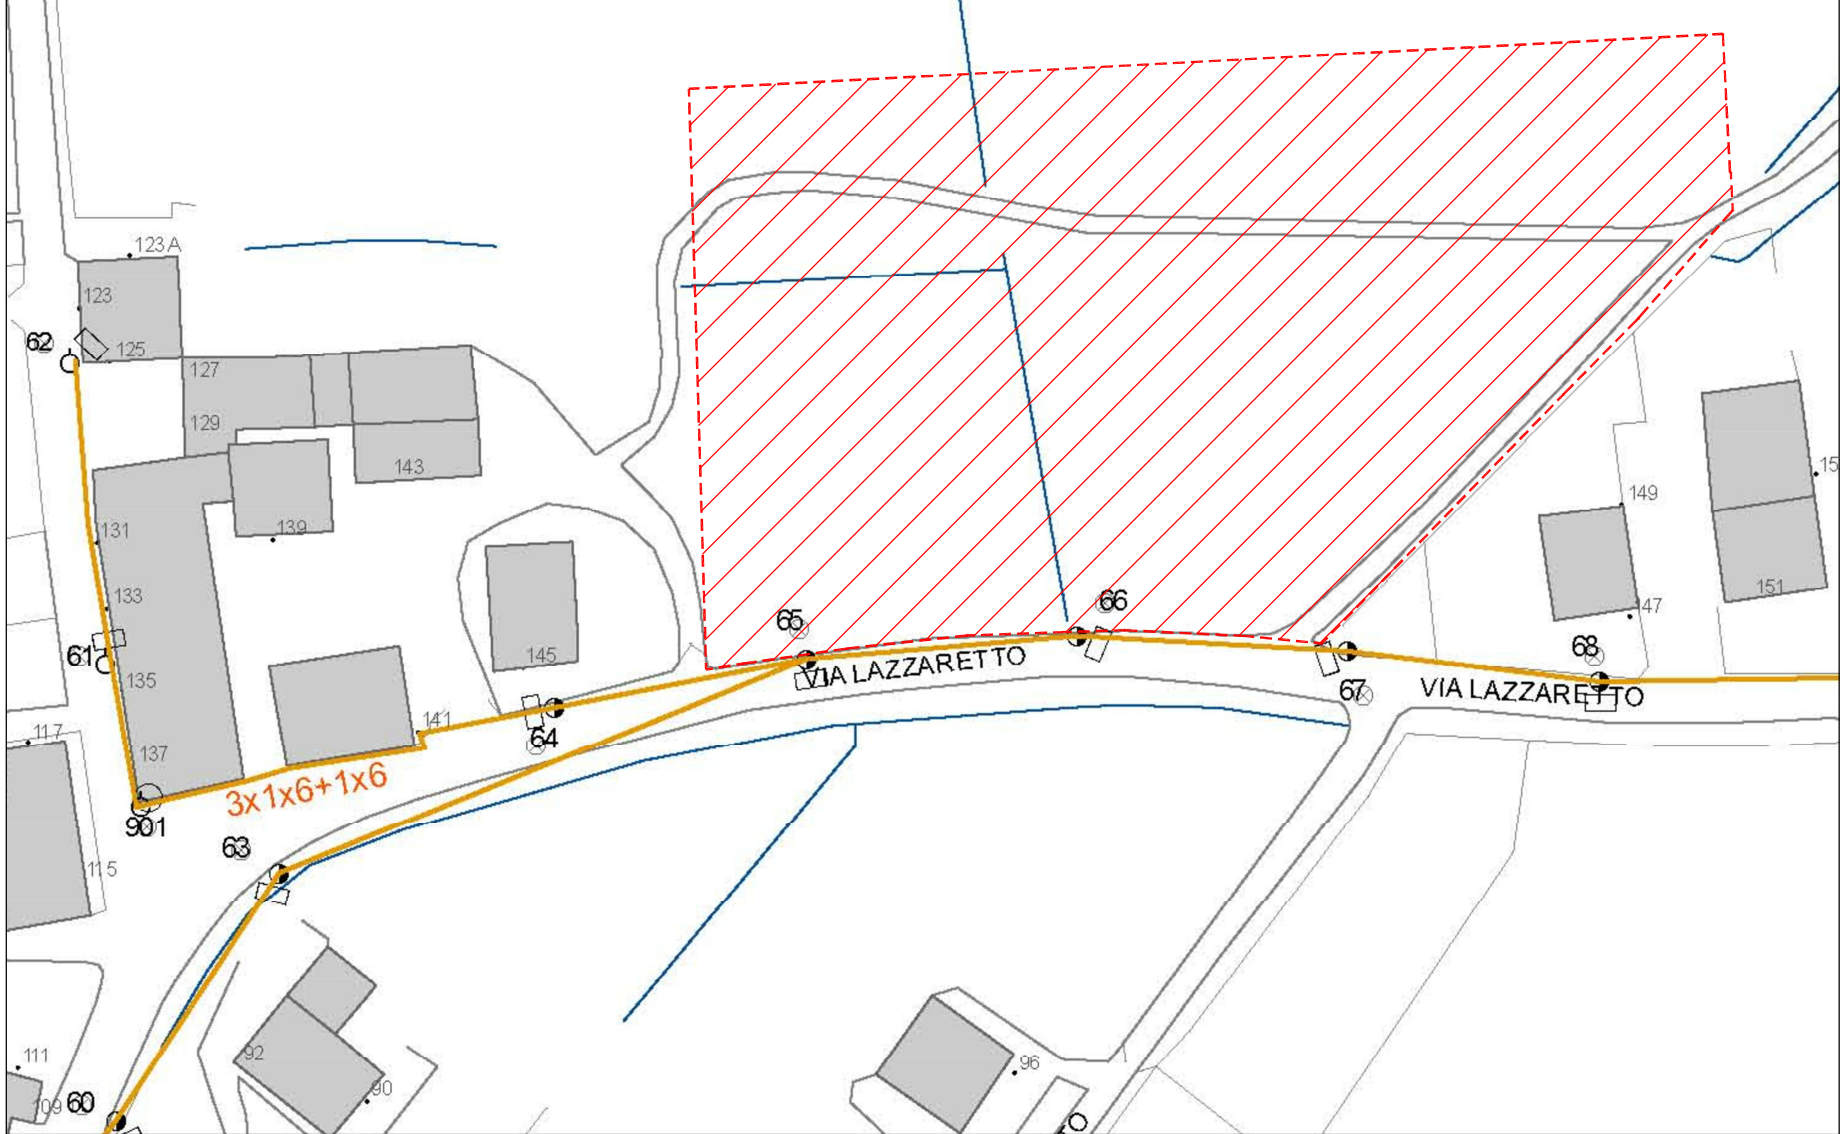

ORTOFOTO

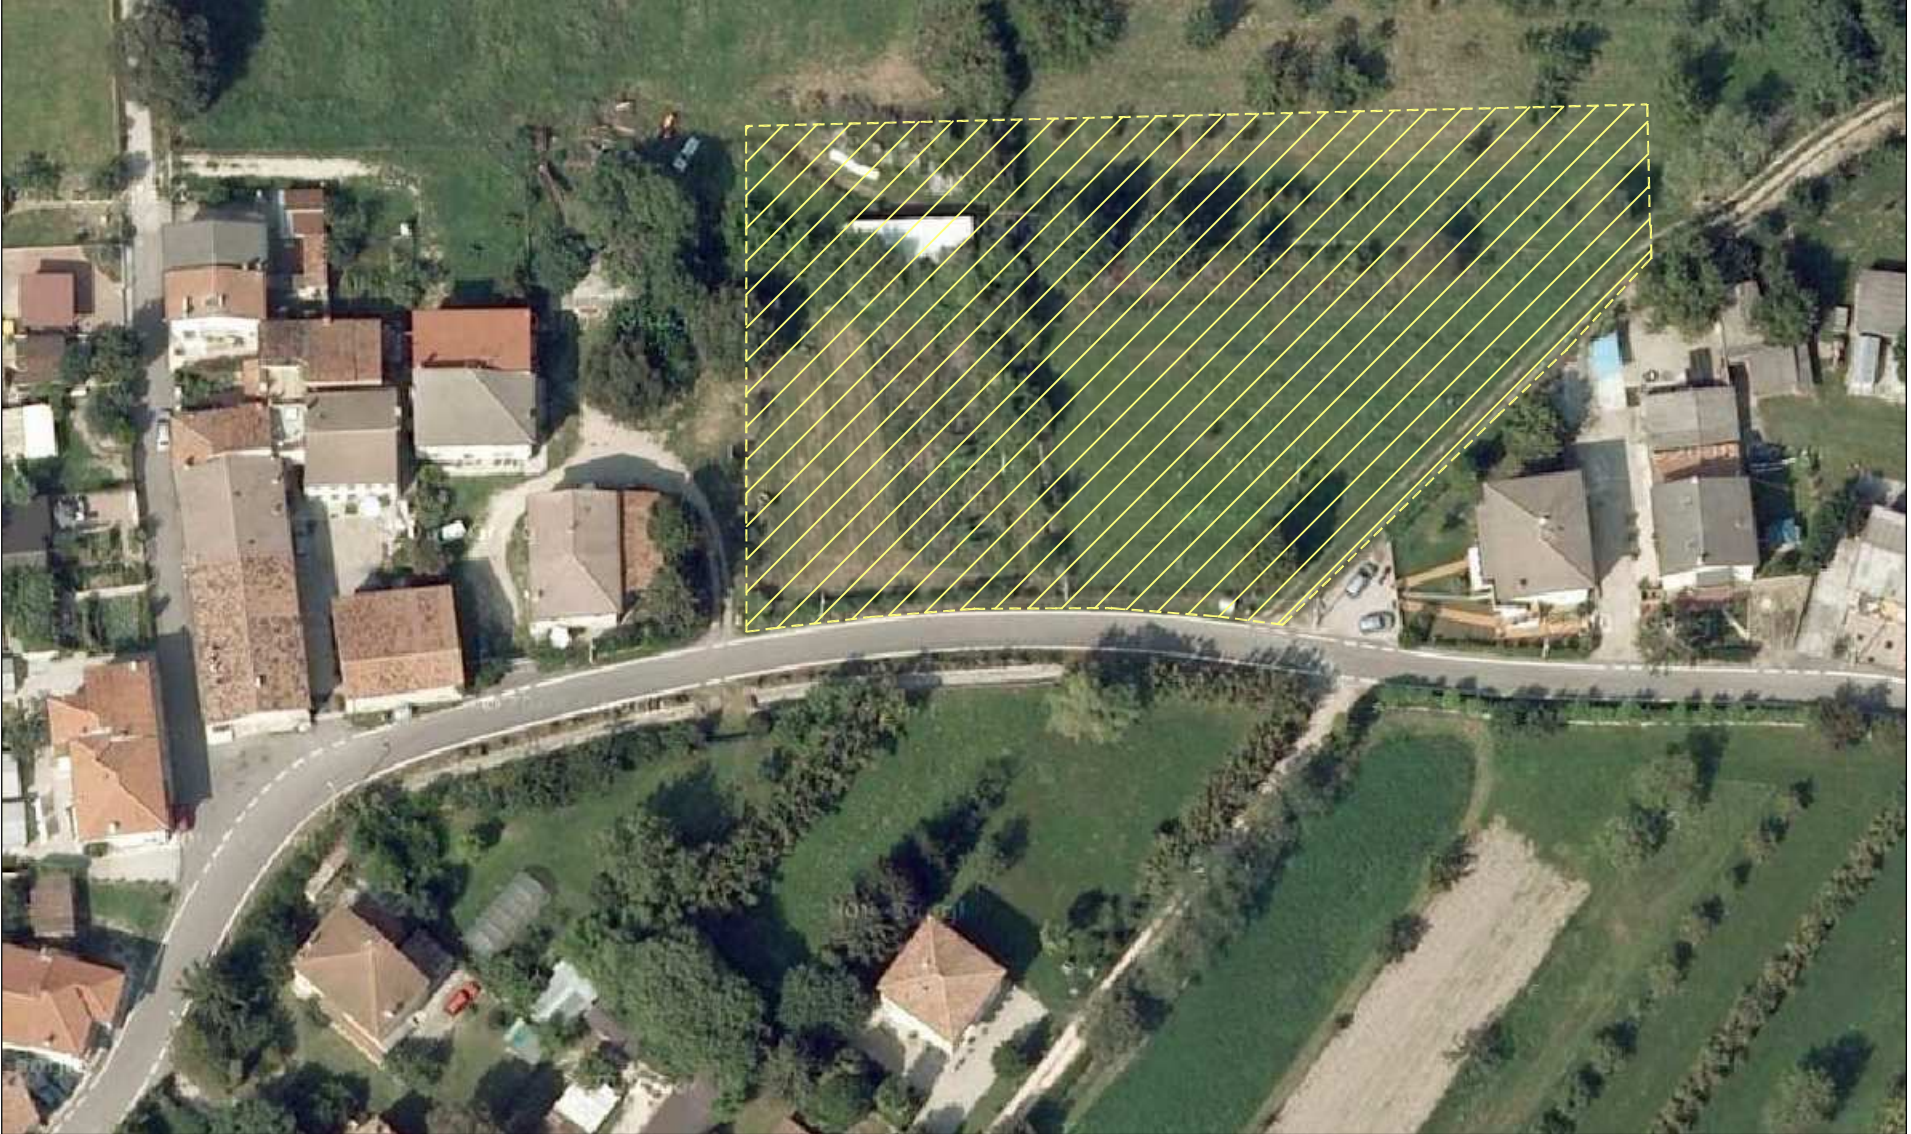

STUDIO DI INGEGNERIA ROSSI

PROGETTO

P.U.A. DI AREA RESIDUA - AR7 SITA IN VIA LAZZARETTO
RETE ILLUMINAZIONE PUBBLICA

COMMITTENTE BAZZANI GIOVANNI VIA ALBARELLE n°29 37060 GAZZO VERONESE (VR)	PROGETTISTA BAZZANI RITA VIA GINO BIASI n°19 37058 SANGUINETTO (VR)	SCALA varie
IMPRESA	DIRETTORE LAVORI	DATA LUGLIO 2013
		FILE
		AGGIORNAMENTI AGG. n. 3

37036 San Martino Buon Albergo (VR) - Via N.Bixio n° 9
tel. 045 4540141 - fax 045 4540141 - e-mail: ingg.rossi@yahoo.it
PROGETTAZIONE E CONSULENZA IN AMBITO CIVILE, AMBIENTALE ED IDRAULICO