


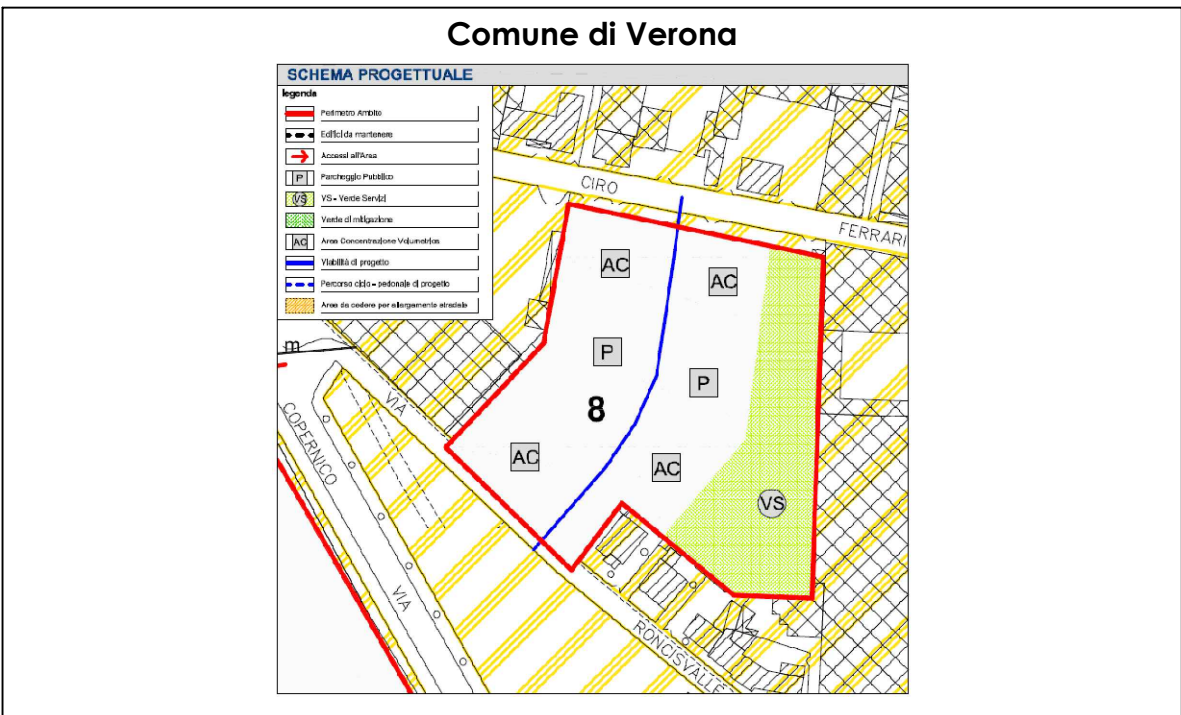

Costruzioni Arcobaleno Srl
Scheda Norma n.08/81 di Pl. ATO 4 ZAI
Via Ciro Ferrari - Via Roncisvalle
Accordo di pianificazione ex art.6 LR n.11/2004
Piano Urbanistico Attuativo

9 1.1

Progetto OO UU
Viabilità
Soluzioni progettuali per il superamento delle barriere architettoniche
Particolari costruttivi

Il Committente	Progettista
F.to Tullio Marcolini	F.to Arch. Lorenzo Agosta
F.to Ezio Albi	



NOTE:
Elaborato adeguato alle modifiche introdotte con la Delibera di approvazione n.15/2020 del 20/01/2020

progetto n. data **Febbraio 2020**

Planimetria di progetto scala 1:500




Particolare 1 Stalli auto per disabili - scala 1:100 NB Le quote altimetriche sono valori relativi.

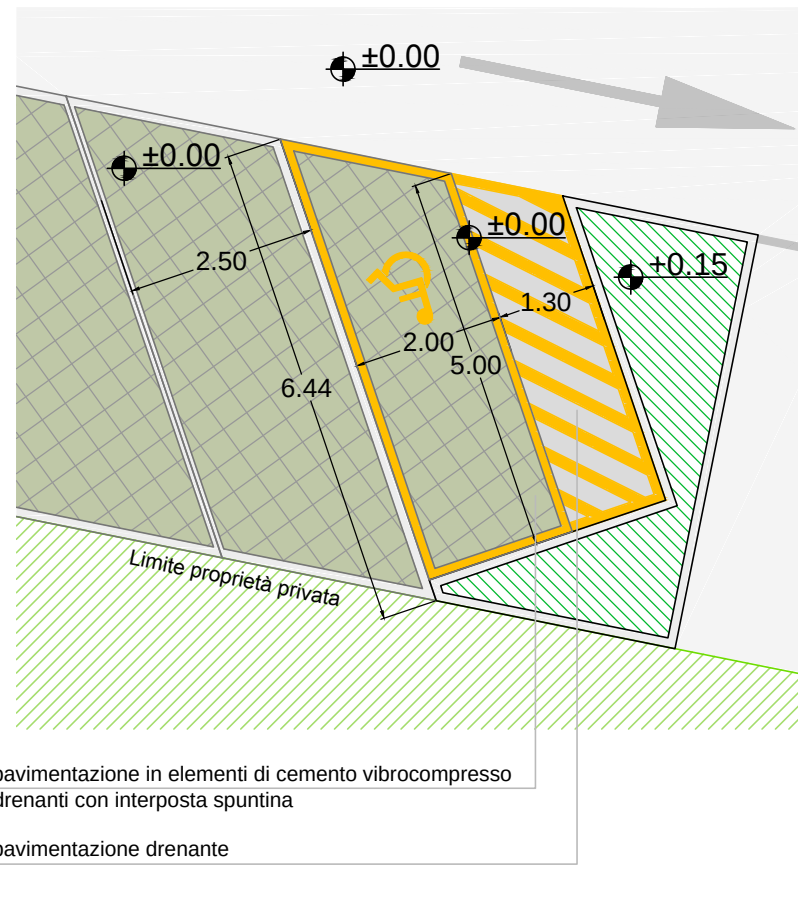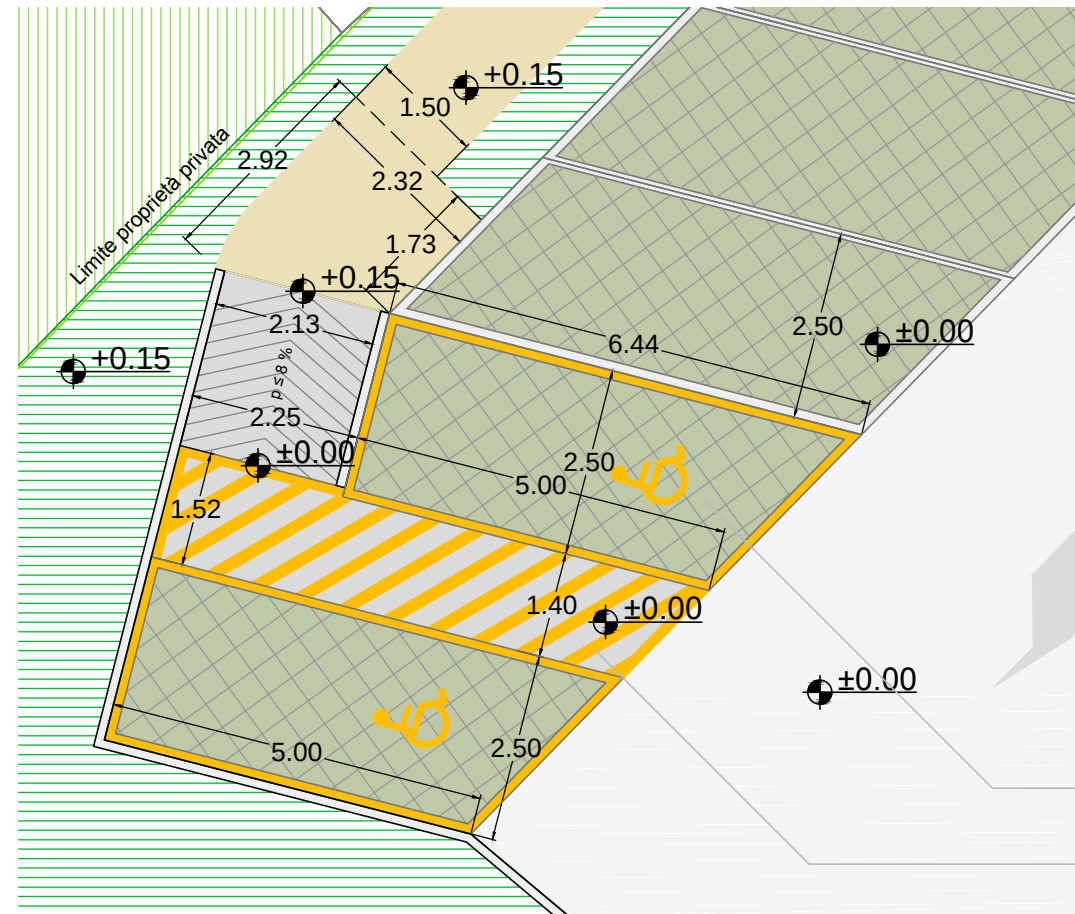


Esempi di pavimentazione drenante


Accorgimenti per un'adeguata fruizione dei percorsi pedonali da parte di persone disabili scala 1:50

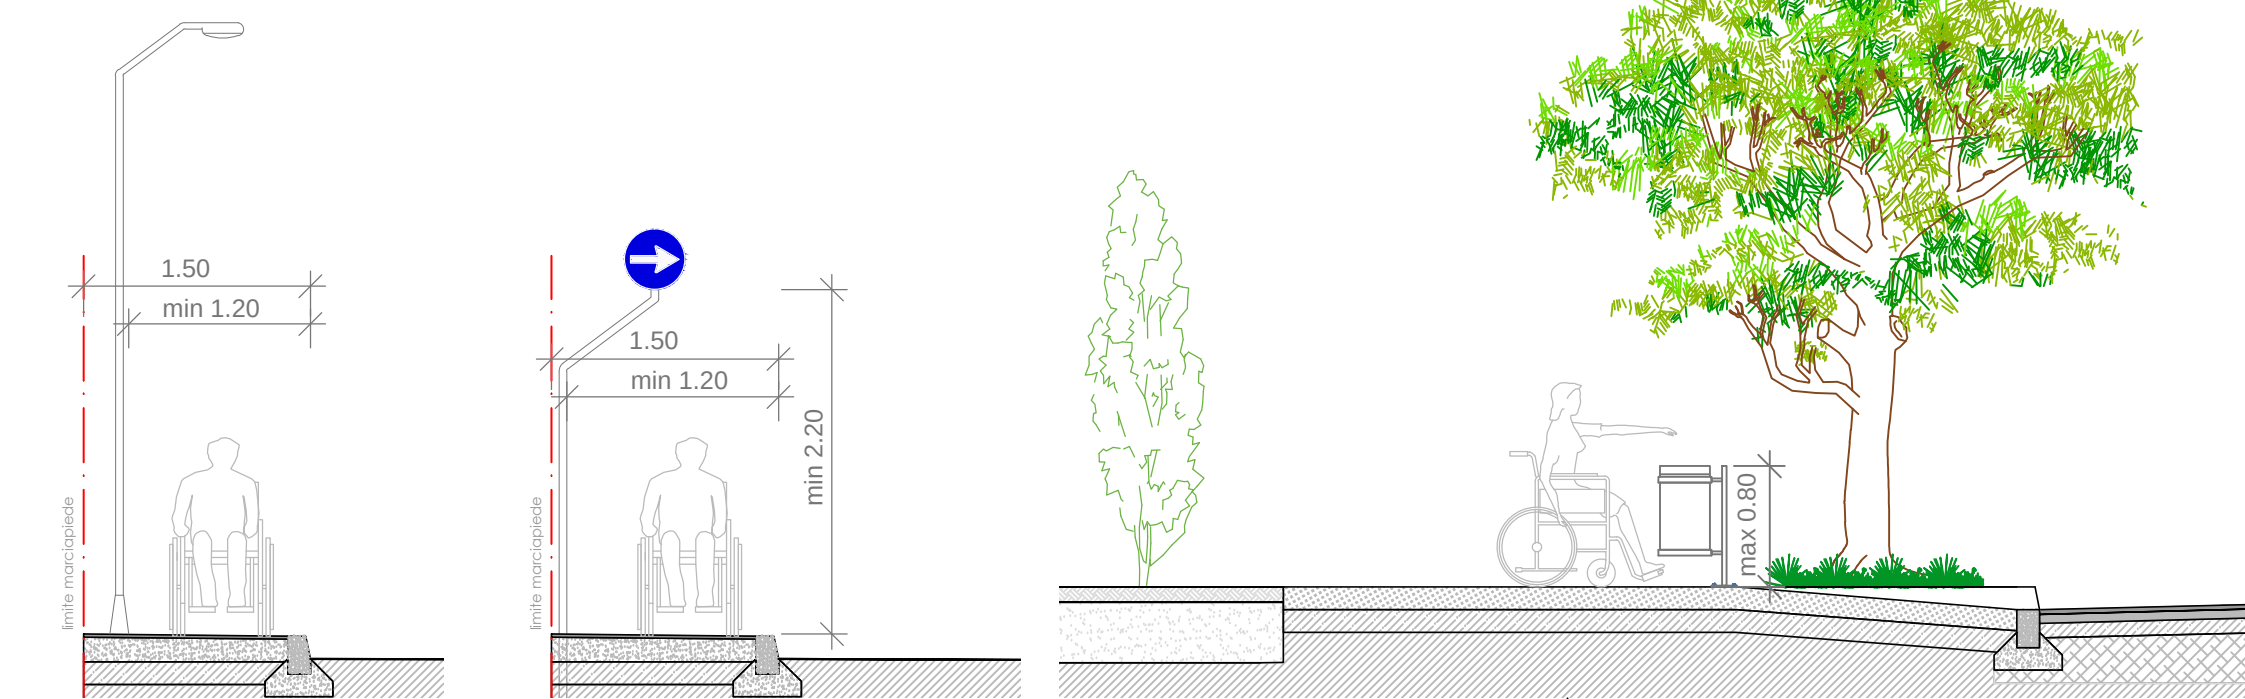


Particolare 2 scala 1:100 NB Le quote altimetriche sono valori relativi.

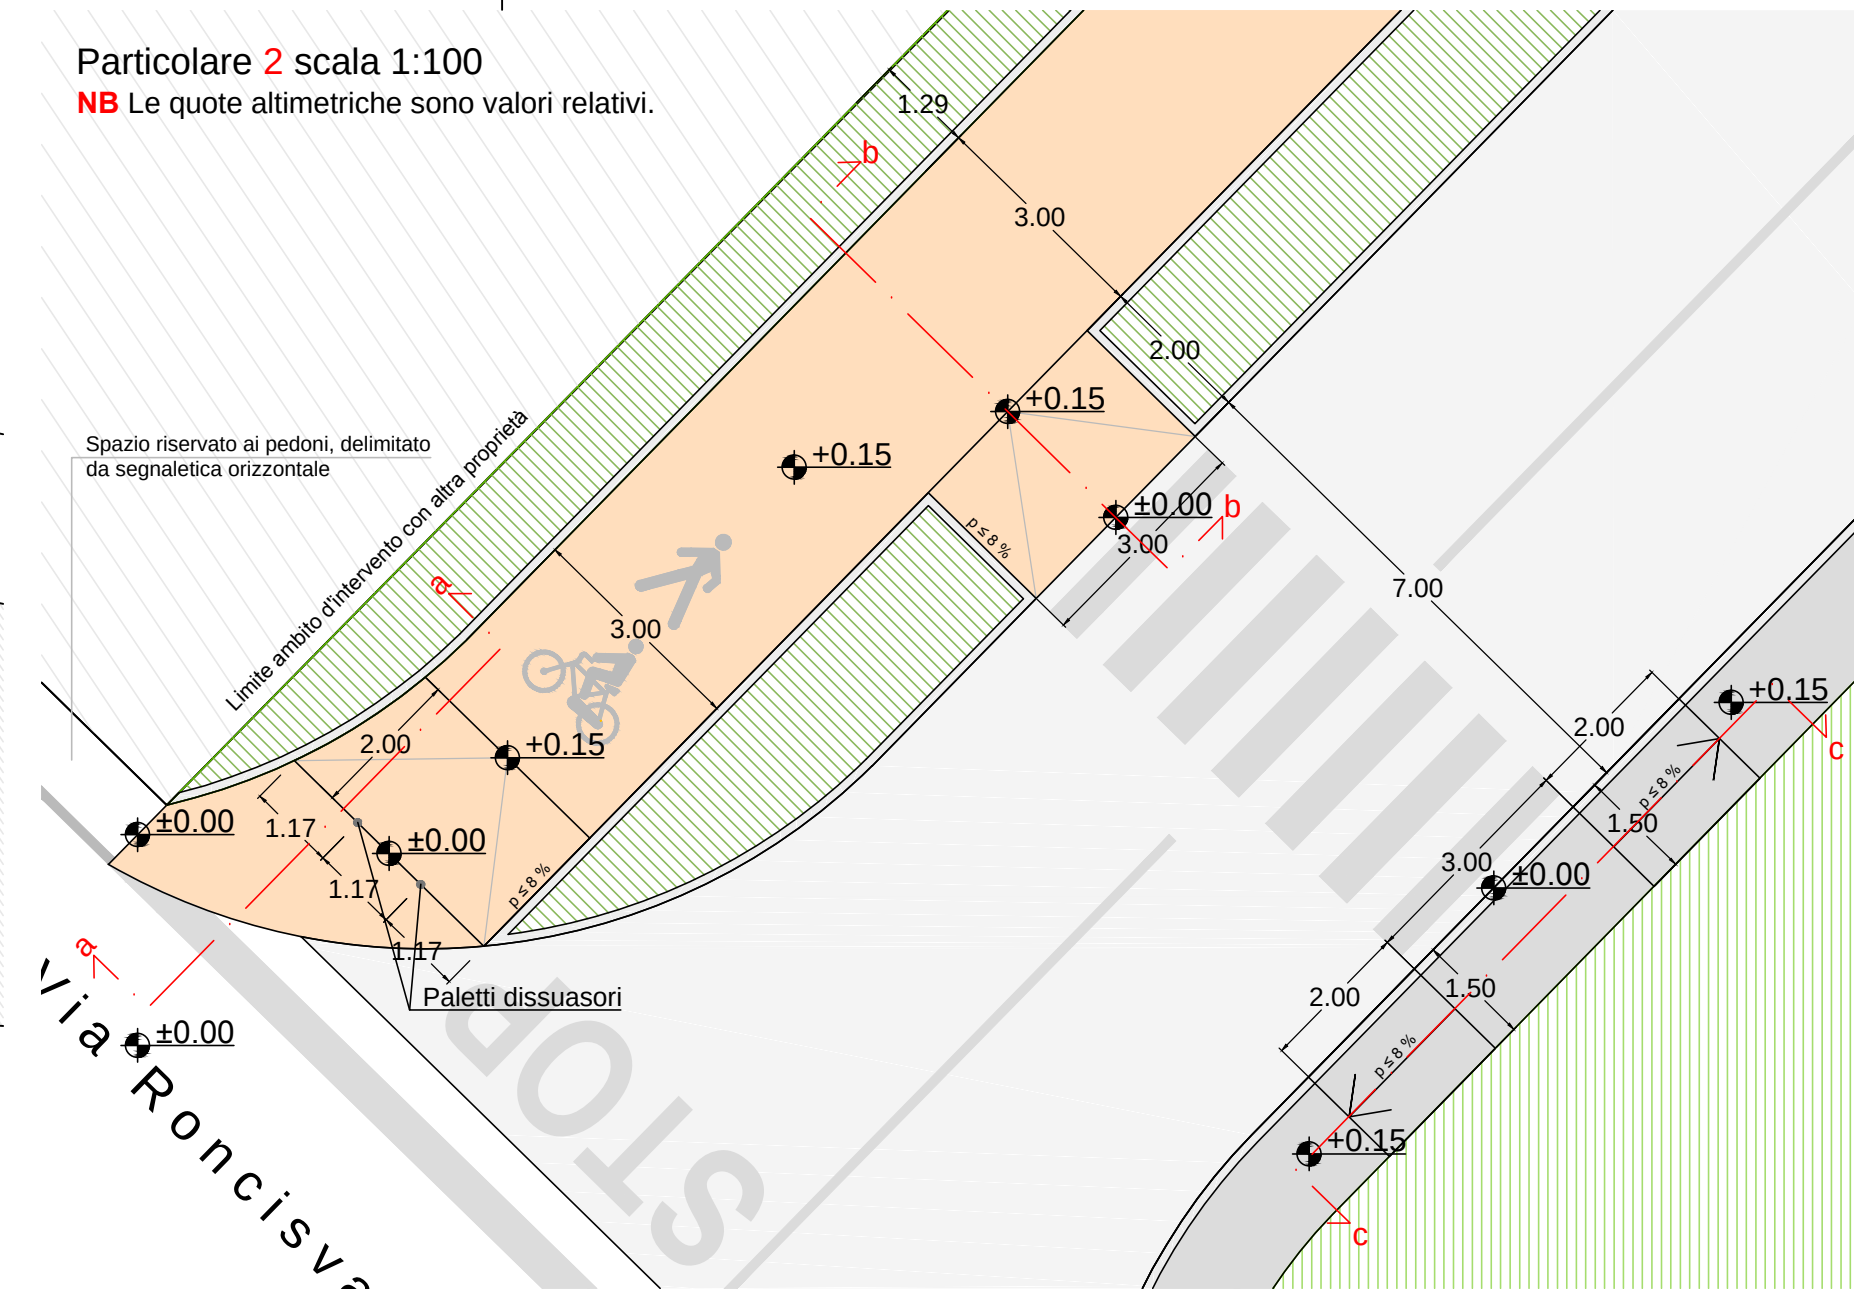


Sezione a - a scala 1:20

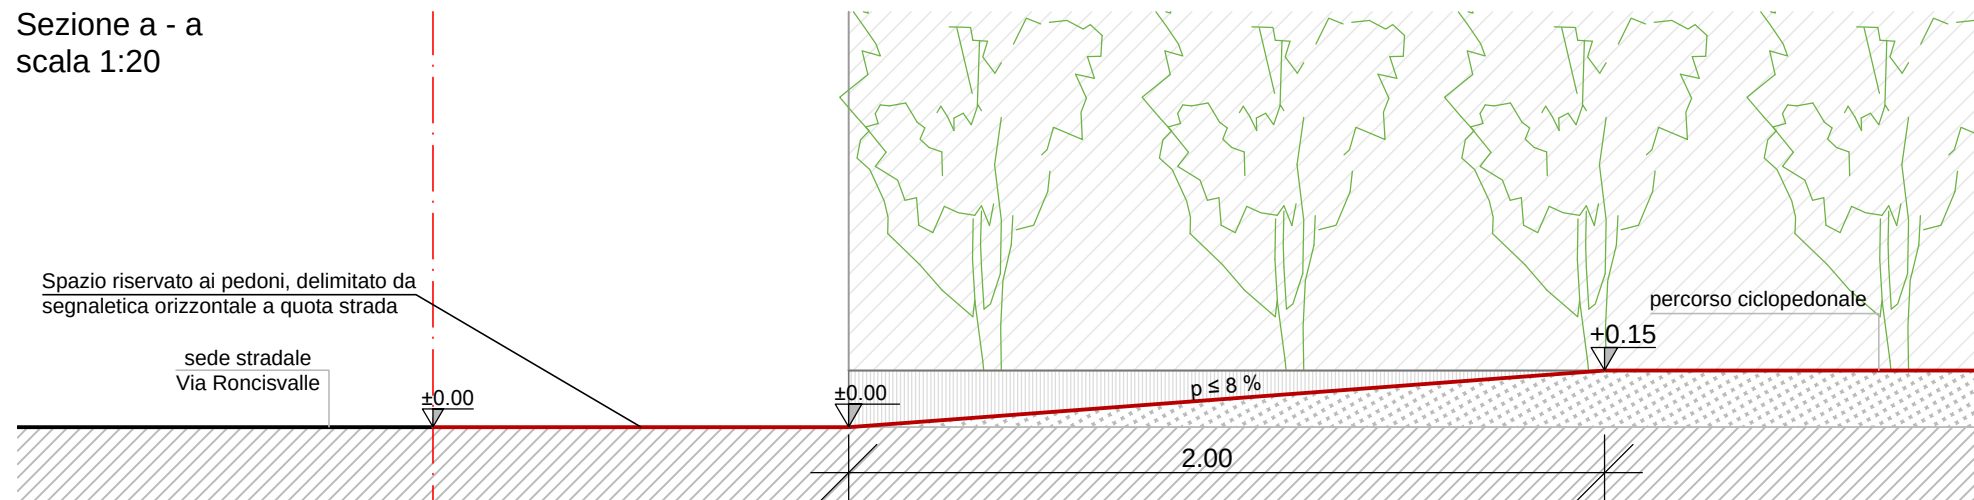


Sezione b - b scala 1:20

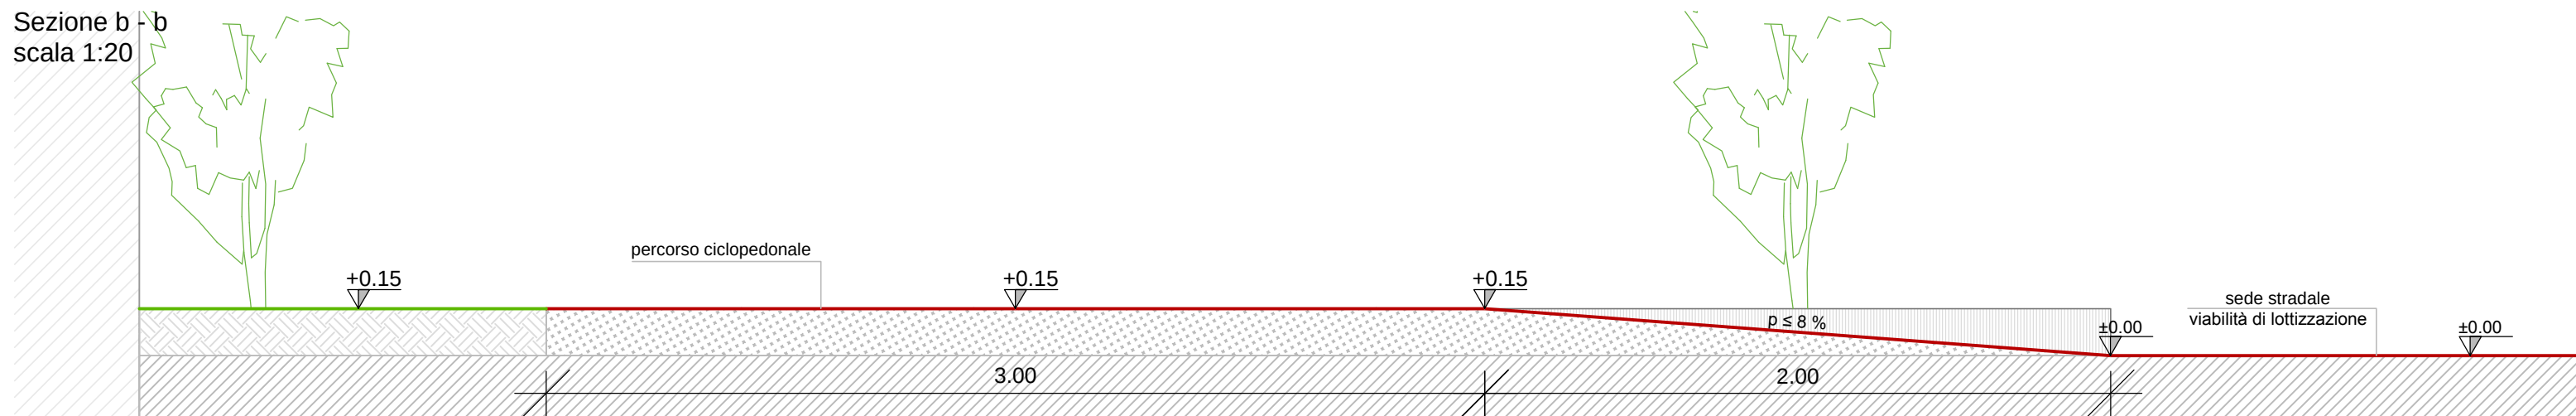


Particolare 3 Sezione c - c scala 1:20 NB Le quote altimetriche sono valori relativi.

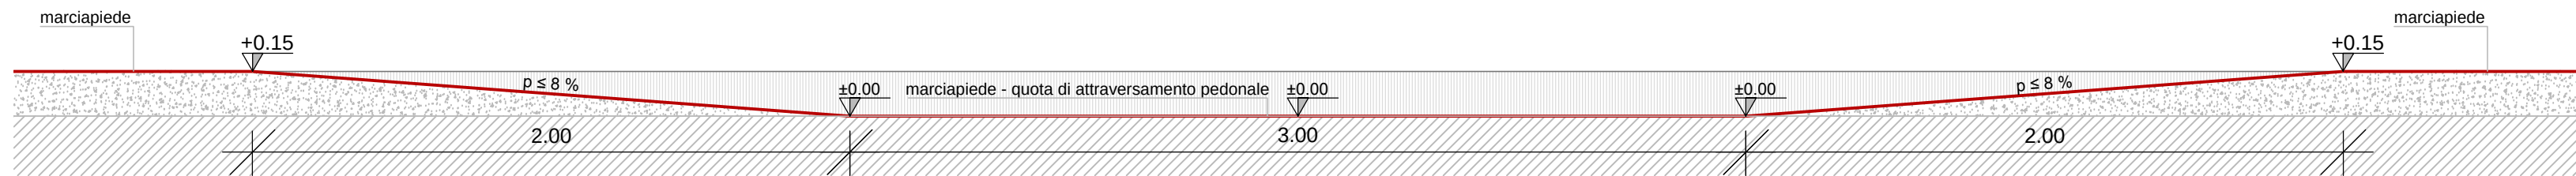


Particolare 4 scala 1:100 NB Le quote altimetriche sono valori relativi.

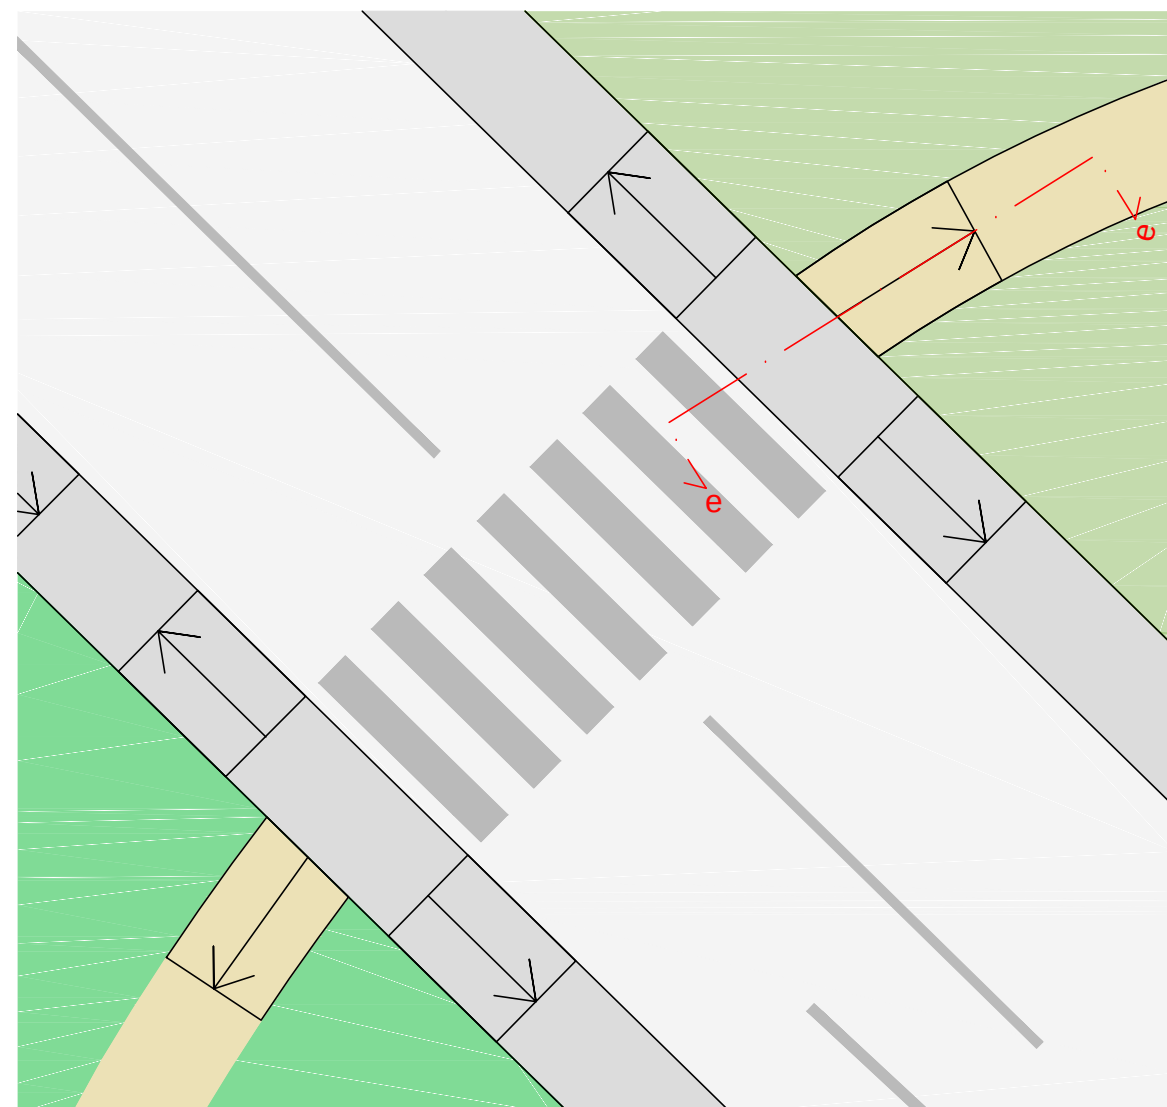


Sezione e - e scala 1:20

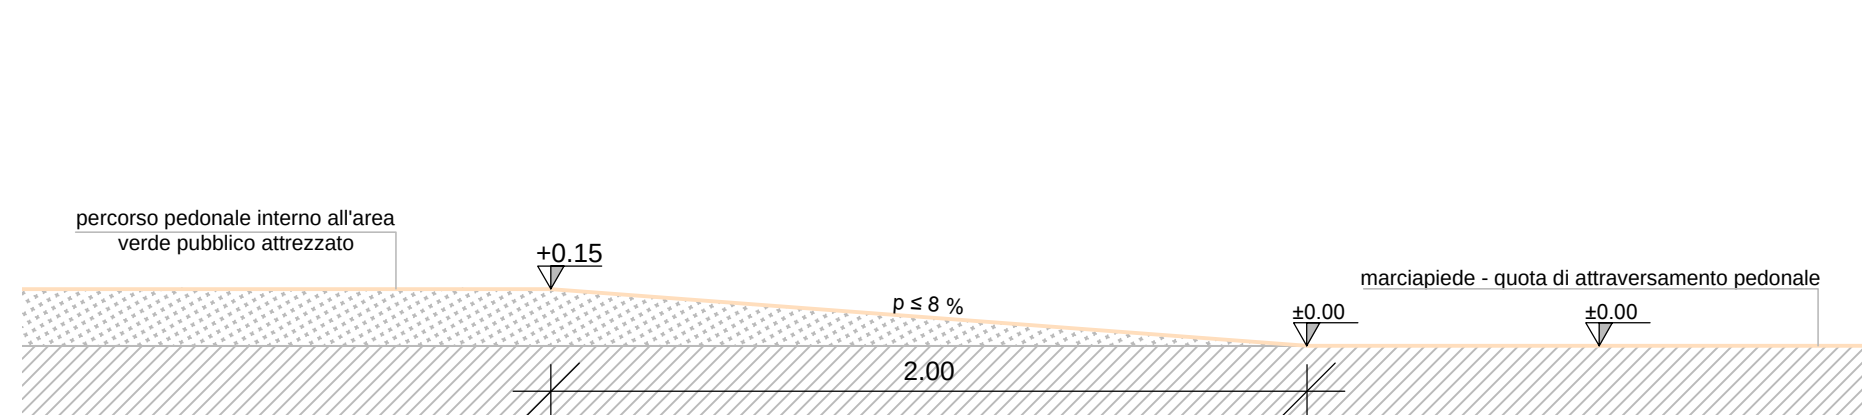

Particolare 5 scala 1:100 NB Le quote altimetriche sono valori relativi.

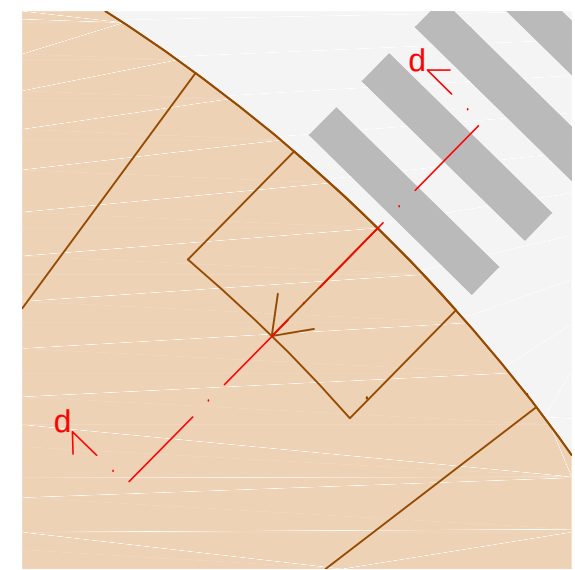

Sezione d - d scala 1:20

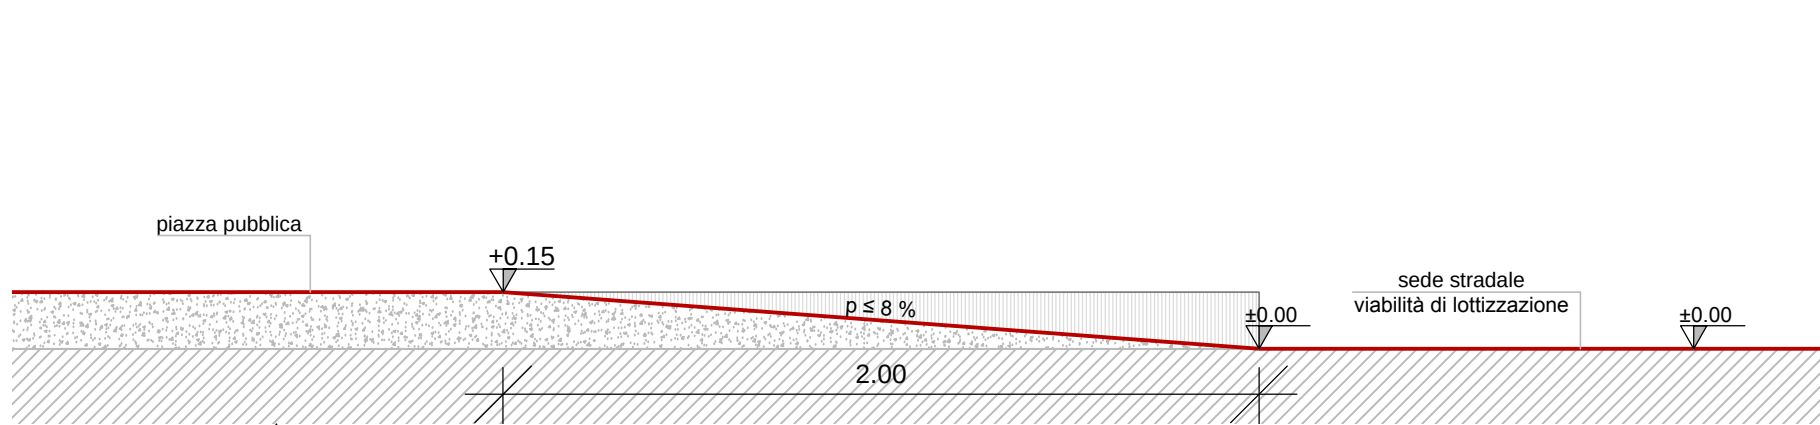

Assonometria isometrica scala 1:40

