AGOSTA, BIASIOLO & ASSOCIATI
studio d'architettura
corso Porta Nuova, 34 - 37122 Verona
tel. e fax 045 8030203 - 045 8030207
segreteria@agosta2000.it.com

Comune di Verona

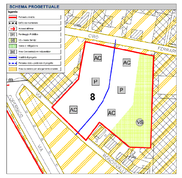

Costruzioni Arcobaleno Srl
Scheda Norma n.08/B1 di PI, ATO 4 ZAI
Via Ciro Ferrari - Via Ronciavalle
Accordo di pianificazione ex art.6 LR n.11/2004
Piano Urbanistico Attuativo

9 13

Progetto OO UU
Gas metano

Il Committente	Progettista
F.to Tullio Marcolini F.to Ezio Albi	F.to Arch. Lorenzo Agosta

NOTE:
Elaborato adeguato alle modifiche introdotte con la Delibera di approvazione n. 15/2020 del 20/01/2020

A cura di
in.tec. S.r.l.
TECNOLOGIE INTEGRATE
Via Cantore, 16/A - 37050 Zimpagnedo di Zevio (VR)
Tel.045 8731433 - Fax 045 8731965
Per.Ind. Stefano MAGGIOTTO

progetto n. | data **Febbraio 2020**

STATO DI FATTO

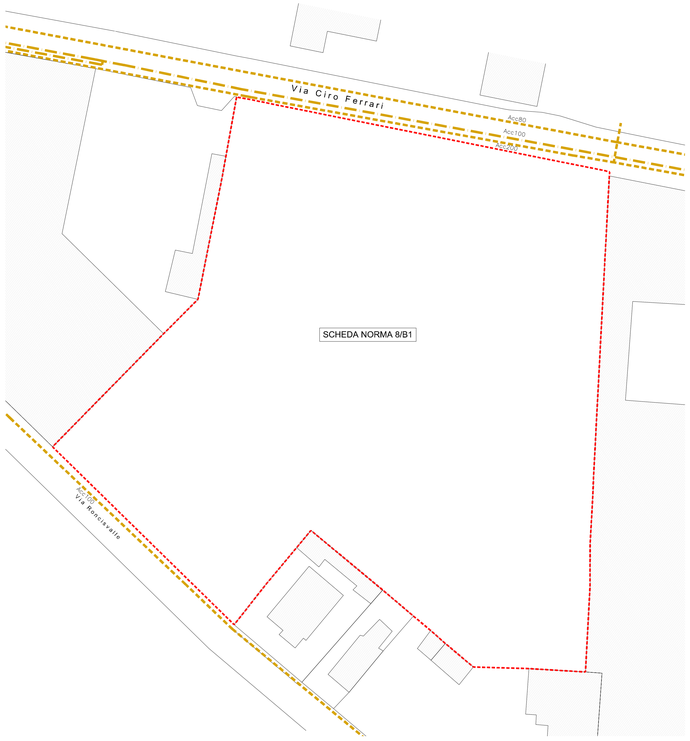

STATO DI PROGETTO

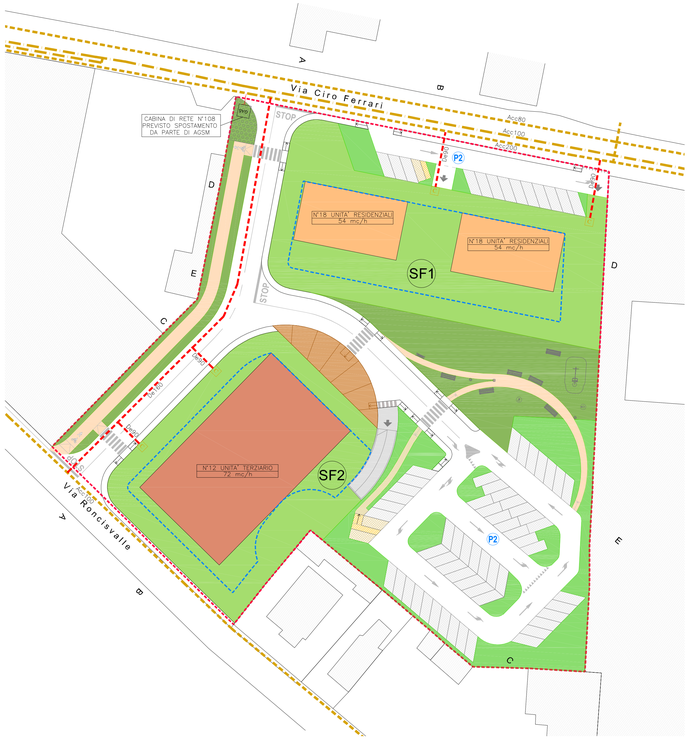

LEGENDA

- TUBAZIONE GAS MEDIA PRESSIONE ESISTENTE IN ACCIAIO
- TUBAZIONE GAS BASSA PRESSIONE ESISTENTE IN ACCIAIO
- NUOVA STACCO DI DISTRIBUZIONE GAS BASSA PRESSIONE TUBAZIONE IN PE – SS – OPERE DI URBANIZZAZIONE
- C — GRUPPO CONTATORI GAS METANO

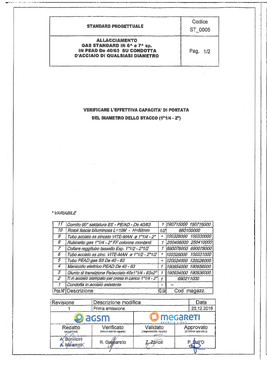

STANDARD PROGETTUALE	Codice ST_0005
ALLACCIAMENTO GAS STANDARD IN 5" e 7" ISL. IN PEAD Da 40/63 SU CONDOTTA D'ACCIAIO DI QUALSIASI DIAMETRO	Pag. 1/2

VERIFICARE L'EFFETTIVA CAPACITA' DI PORTATA DEL DIAMETRO DELLO STACCO (1"1/4 - 2")

* VARIABILE

17	Corrello 90° saldatura ES – PEAD – Da 40/63	1	7907105000	1907160000
10	Riduz bocca idrometrica 2 1/2M" x 1/4Mmm	1	925	8007030000
9	Raccordo per Tubo 2" PE saldatura elettrica	1	2904060000	2904160000
8	Riduzione per Tubo 2" PE saldatura elettrica	1	2904060000	2904160000
7	Collare regolatore bassello Esc. 1"1/2 – 2"1/2	1	8505790100	8505190000
6	Tubo acciaio ad alto. VT/S AMV a 1"1/2 – 2"1/2	*	7305200000	7305310000
5	Tubo PEAD gas SS Da 40 – 63	*	3920249000	3920269000
4	Manicotto elettrico PEAD Da 40 – 63	2	7308200000	7308900000
3	Riunto di transizione Polisocket 40x1"1/4 - 63x2"	1	7308304000	7308308000
2	Contatore bombolai con chiave di passo 1"1/2 – 2"	1	4903110000	4903110000
1	Cassetta in acciaio zincato	1		

Fig.N°	Descrizione	Scala	Cod. magazz.

Revisione	Descrizione modifica	Data
1	Prima emissione	20.12.2018

Redatto	Verificato	Validato	Approvato
A. Bellamoli	R. Gasparato	C. Zanini	P. Berto

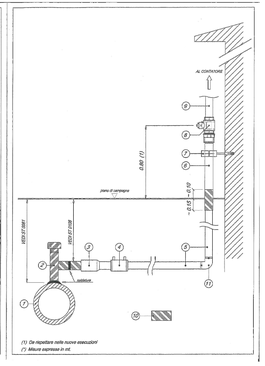

SEZIONE DI PROGETTO — DORSALE — scala 1:25 — Gas_ Bp (6-7 sp.) Polietilene

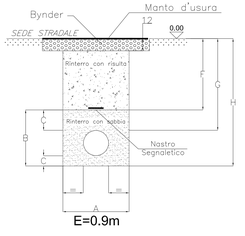

DE (mm)	32	40	50	63	75	90	100	125	140	160	180	200	225	250	315
A (m)	0.40							0.40			0.40		0.50		0.50
H (m)	0.90							1.0			1.00		1.10		1.10
B (m)	0.30							0.40			0.40		0.50		0.50
Sabbiatura (ms)	0.12							0.15			0.13		0.21		0.17
Rinterro (ms)	0.19							0.19			0.19		0.24		0.24
C (m)	0.10														
binder (ms)	0.05													0.06	