


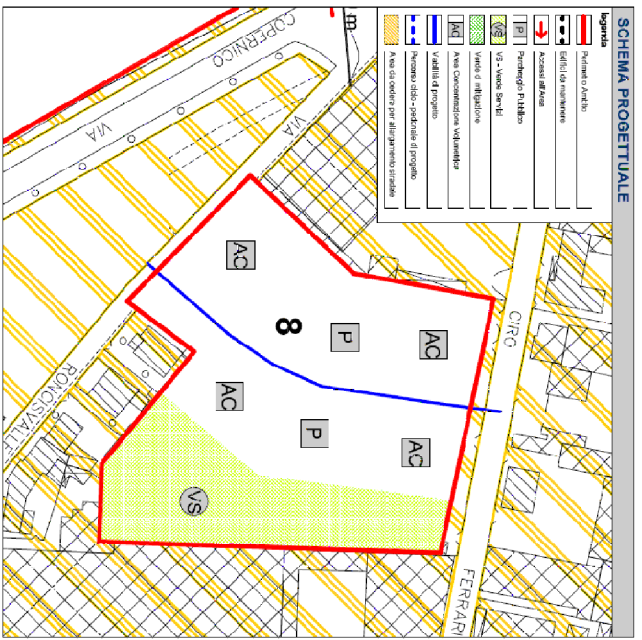

Costruzioni Accorciati Srl
Società Normata n.08B1 di P.I.ATO 4 ZAI
Via Ciro Ferrari - Via Roncesalle
Accordo di pianificazione ex art.6 LR n.11/2004
Piano Urbanistico Attuale

9 6

Progetto OO UU

Cadina

Il Committente

F.to Tullio Mascioli

F.to Arch. Lorenzo Agazzi

F.to ESO Alti

NOTE

Elaborato adeguato alle modifiche introdotte
con la Delibera di approvazione
n. 124520 del 20/01/2020


A cura di
intec
Ingegneria Tecnica e Progettazione
Via dell'Industria, 1 - 37020 Montebelluna (TV)
Tel. 0423 800000 - Fax 0423 800001
Per info: Stefano MAGGIOTTO



Progetto n.

data febbraio 2020

LEGENDA

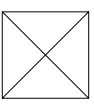

POZZETTO 40x40x70

CANALOTTO 9x53 PER INFIUGGIO CAVO ISOLATO DI TERRA SEZIONE Somma




DISPERSONE DI TERRA MODULARE A PASTRA IN ACCIAIO ZINCATO DIM. 1500x50


STATO DI PROGETTO




PARTICOLARE SEZIONE DI SCAVO
PER DISPERSORE DI TERRA

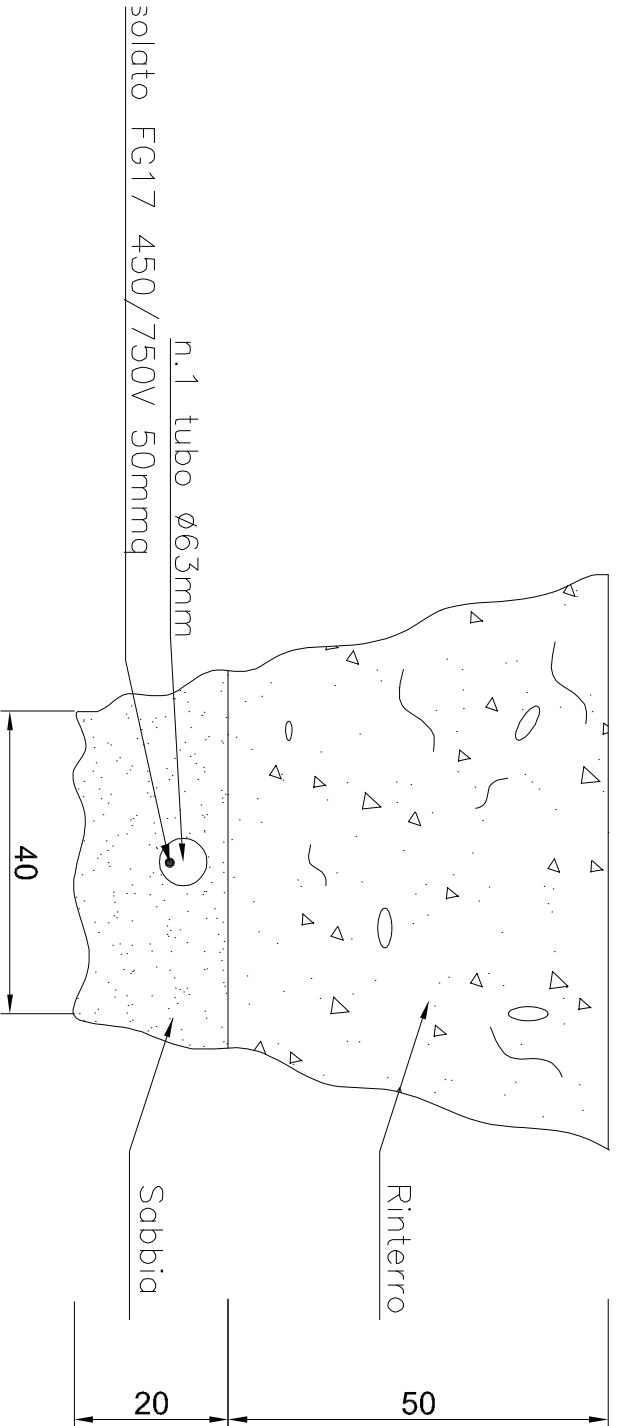


PROSPETTO FRONTALE

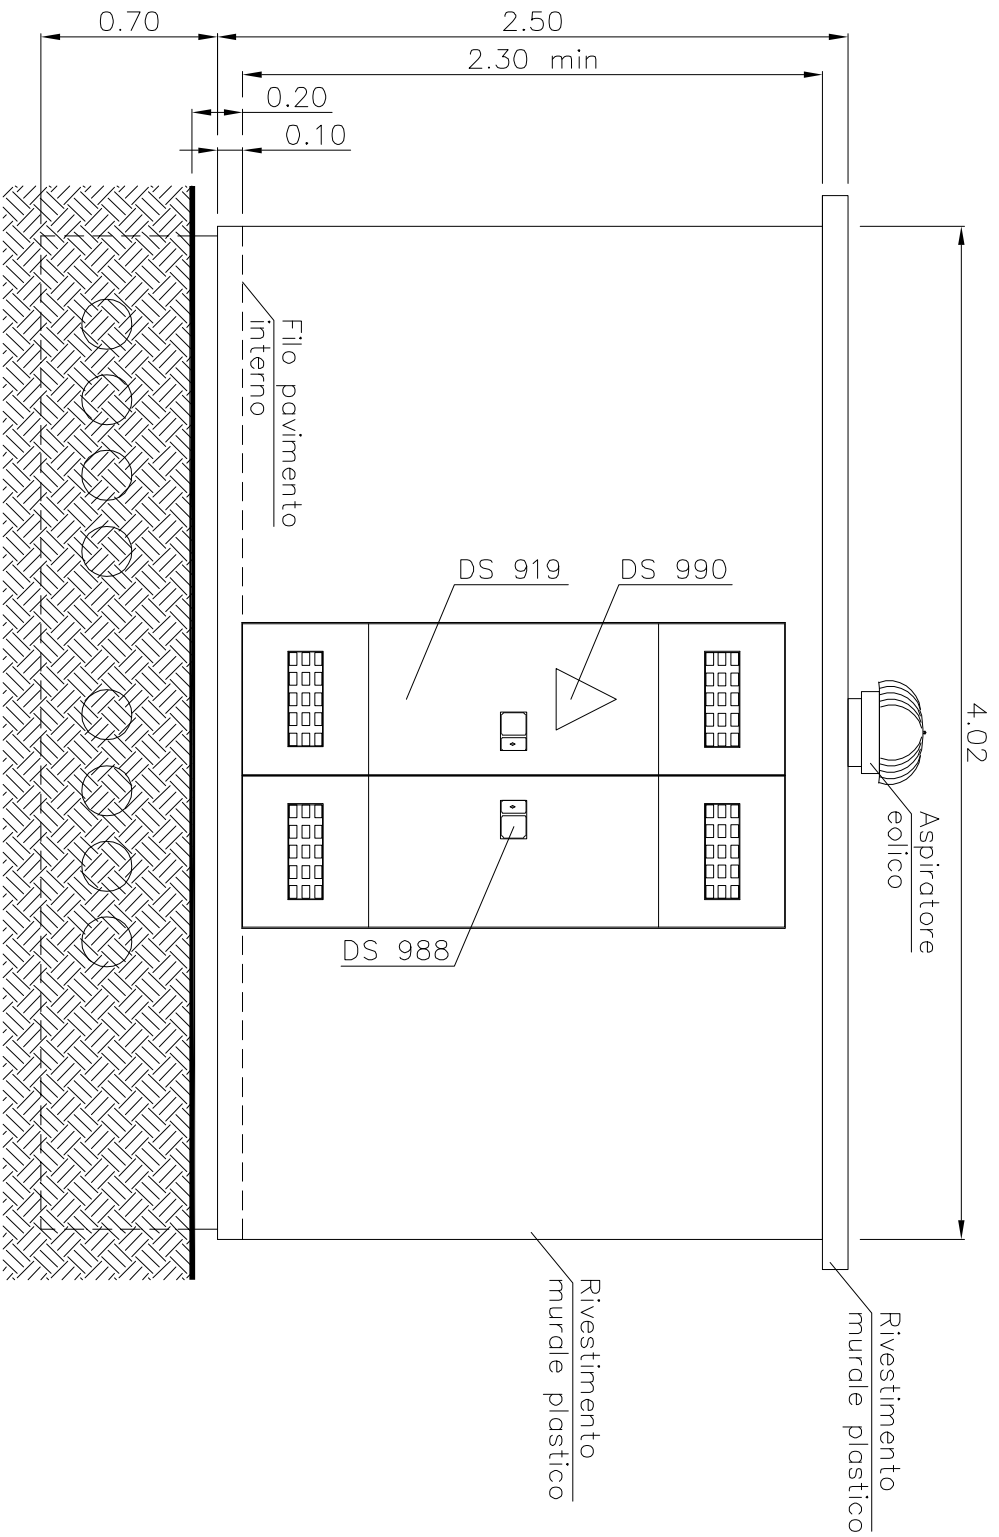


PROSPETTO POSTERIORE

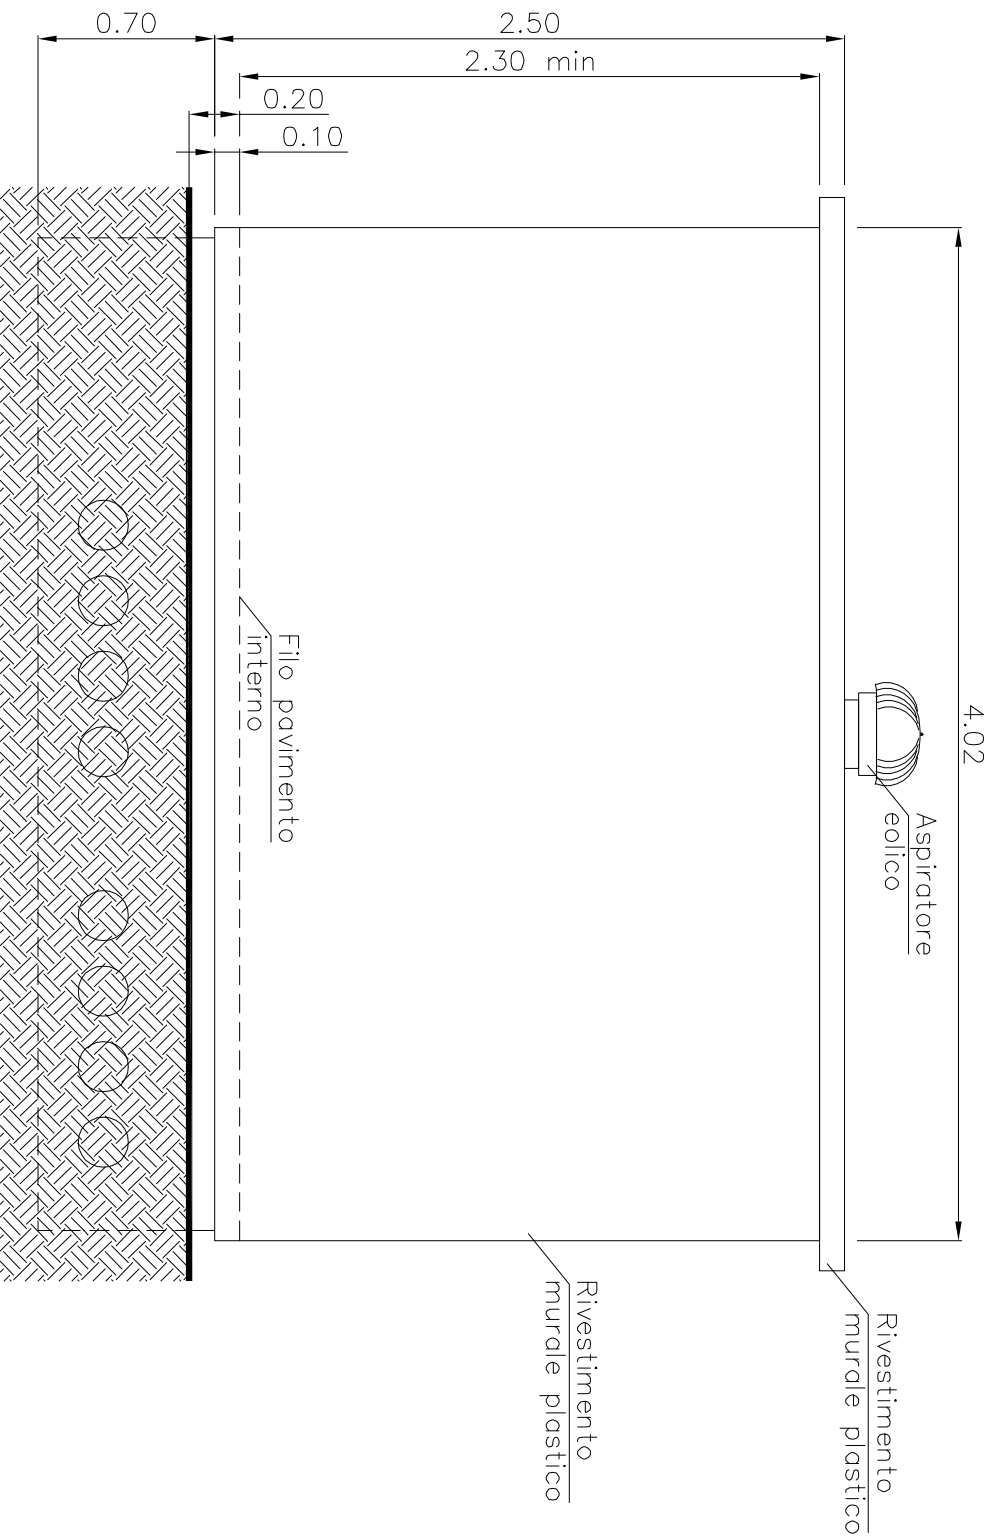


PROSPETTO LATERALE SINISTRO

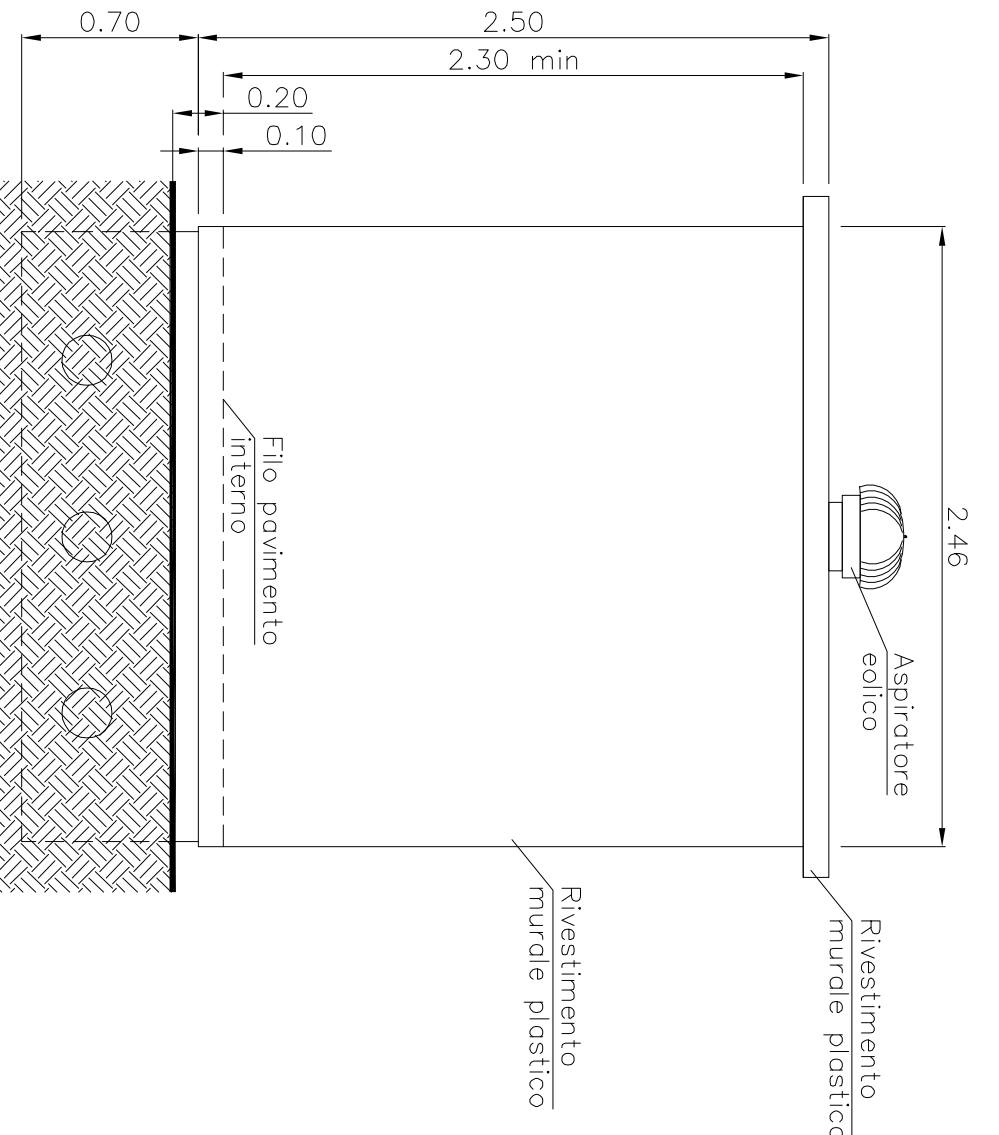

PROSPETTO LATERALE DESTRO

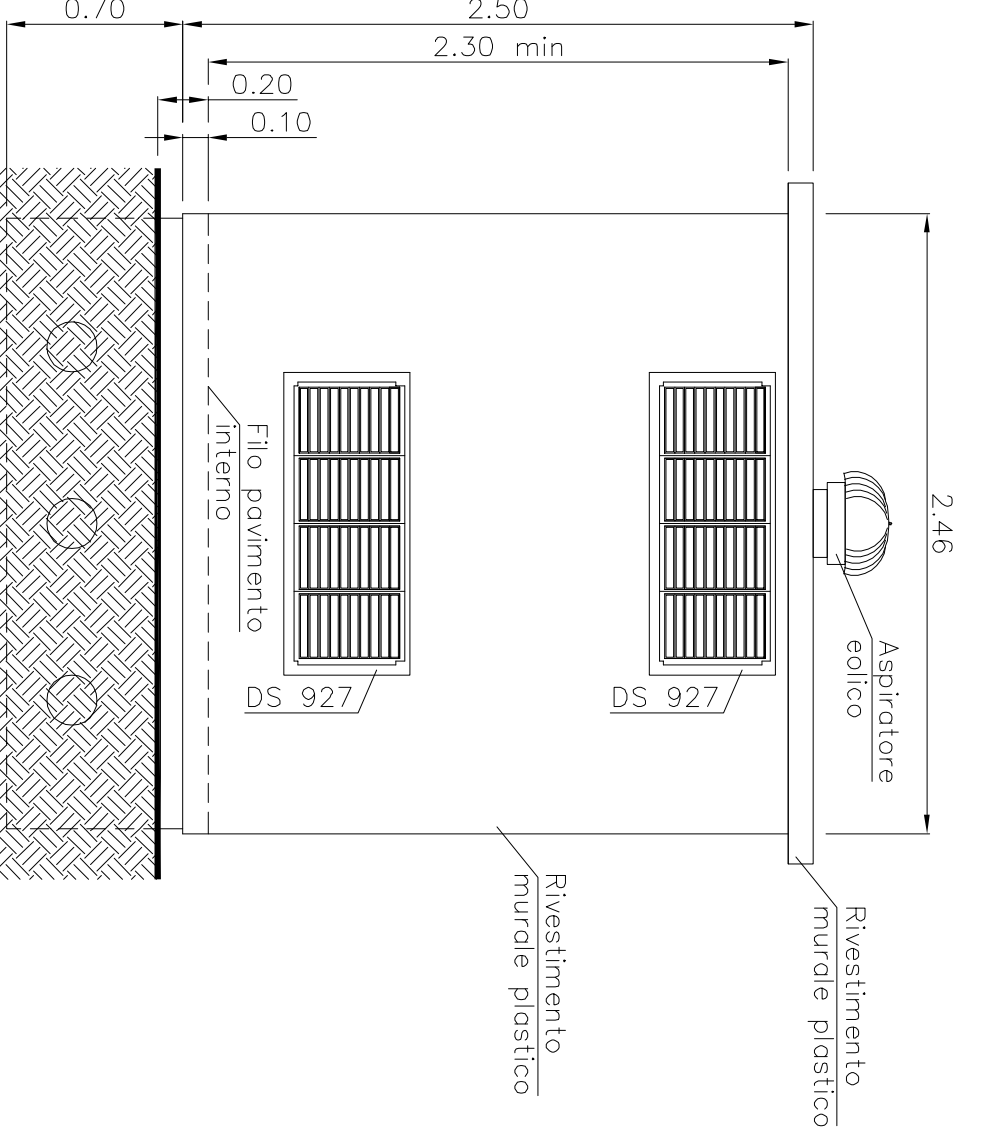

PIANTA

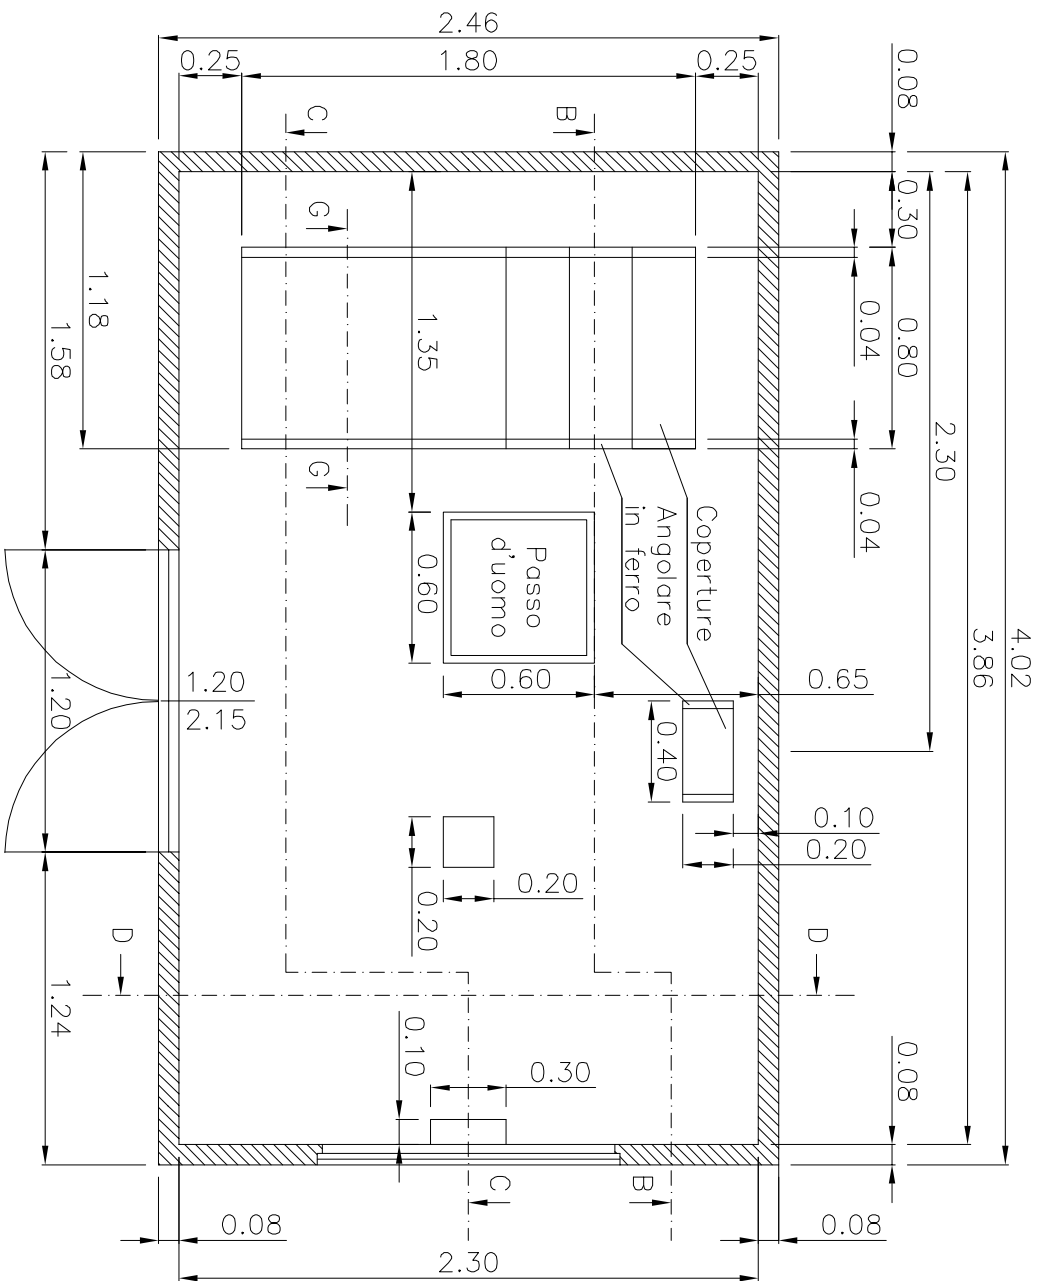

PIANTA VASCA DI FONDAZIONE

