


[illegible]

POSA DI CONDOTTE D'ACQUEDOTTO sezione di posa tipo su strada comunale

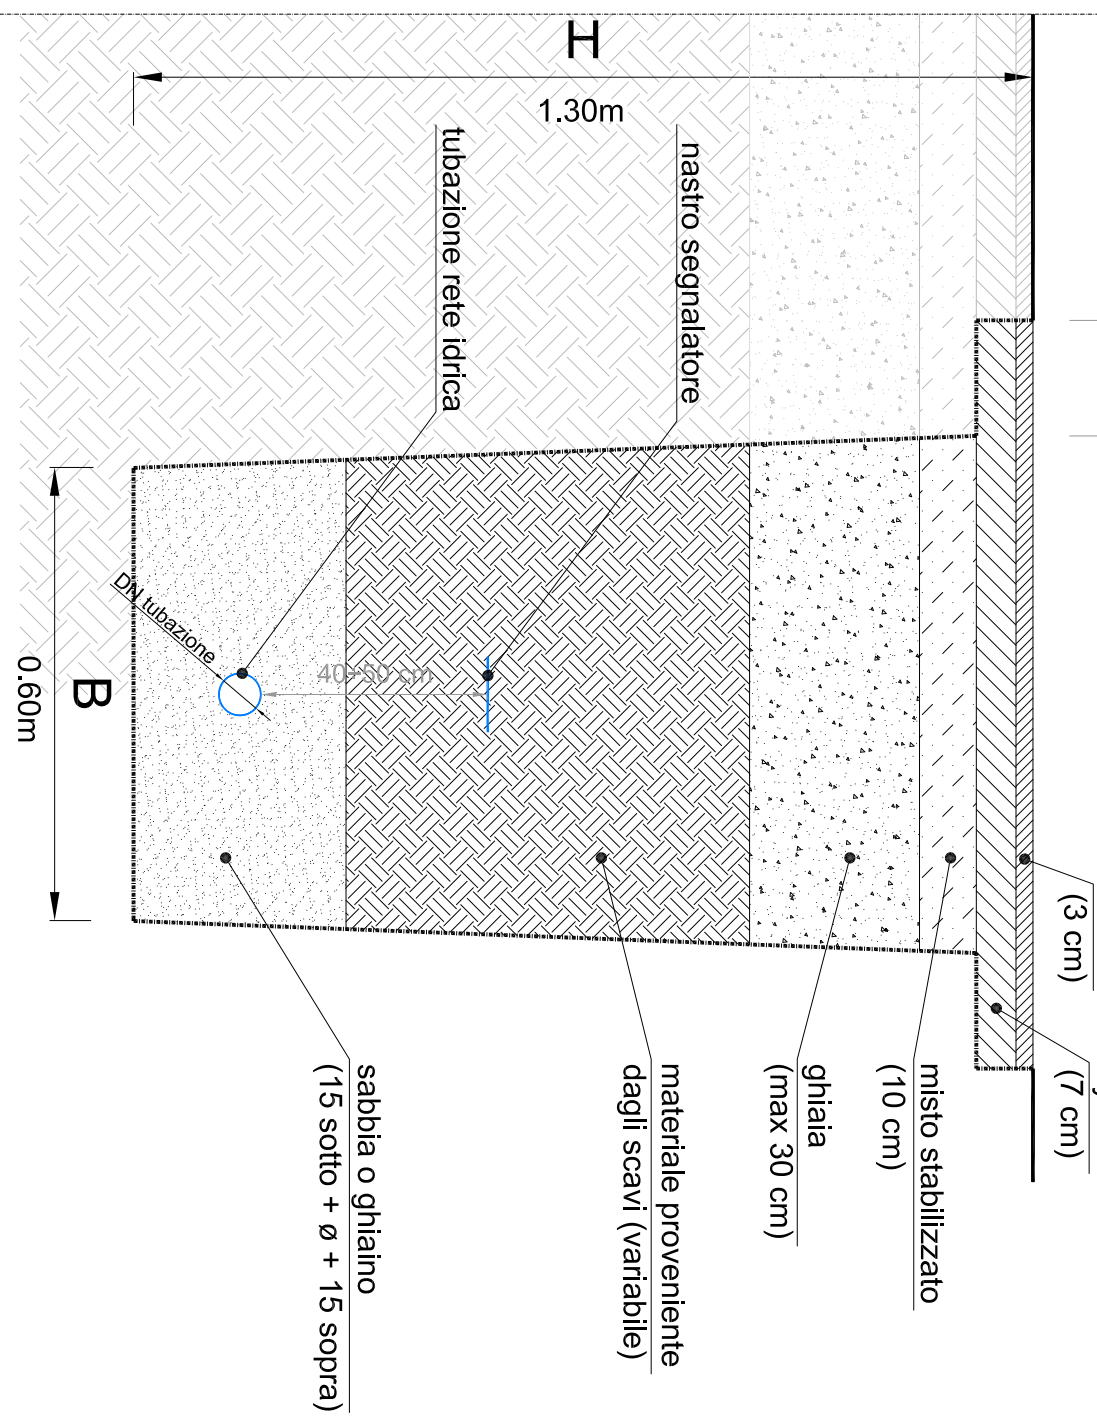

DIAMETRO CONDOTTE	B	H
fino a 865 mm	0,40 m	1,10 m
da 880 a 8235 mm	0,60 m	1,30 m
da 8250 a 8315 mm	0,70 m	1,40 m
da 8350 a 9400 mm	0,80 m	1,50 m

INCLINAZIONE PARETI DELLO SCAVO: in base alla natura e consistenza del terreno (convenzionalmente pari a 0°),

LETTA DI POSA: 15 cm di sabbia o ghiaietto sotto la tubazione

RICOPRIMENTO: 15 cm oltre la generatrice superiore della tubazione

RICOPRIMENTO: 15 cm oltre la generatrice superiore della tubazione