AGOSTA, BIASIOLO & ASSOCIATI
studio d'architettura
via Cesare Battisti, 13 - 37050 Vallese di Oppeano
cell (+) 3202240 fax (+) 045 6207273
e-mail pinobiasiolo@tin.it

Comune di Verona

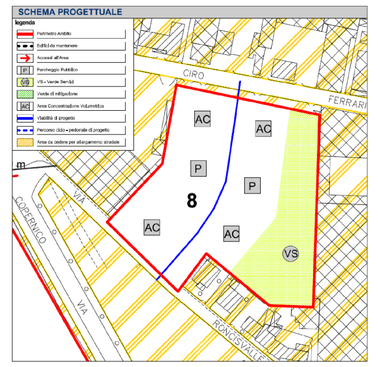

Costruzioni Arcobaleno Srl
Scheda Norma n.08/B1 di PI, ATO 4 ZAI
Via Ciro Ferrari - Via Roncisvalle
Accordo di pianificazione ex art.6 LR n.11/2004
Piano Urbanistico Attuativo

9 **11**

Progetto OO UU
Irrigazione

Il Committente	Progettista
F.to Tullio Marcolini F.to Ezio Albi	F.to Arch. Lorenzo Agosta

NOTE:
PUA 719_008 B1 - AREA EX FRO
Richiesta adeguamento ed integrazione elaborati pervenuta via pec in data 31-01-2019 protocollo n.0040143/2019
La presente tavola annulla e sostituisce tutte le versioni precedenti.

A cura di
in.tec s.r.l. TECNOLOGIE INTEGRATE
Via Cardinal, 18/A - 37059 Campagnola di Zevio (VR)
Tel.045.8731433 - Fax 045.8731865
Per.Ind. Stefano MAGGIOTTO

progetto n.	data Febbraio 2019

STATO DI FATTO

STATO DI PROGETTO

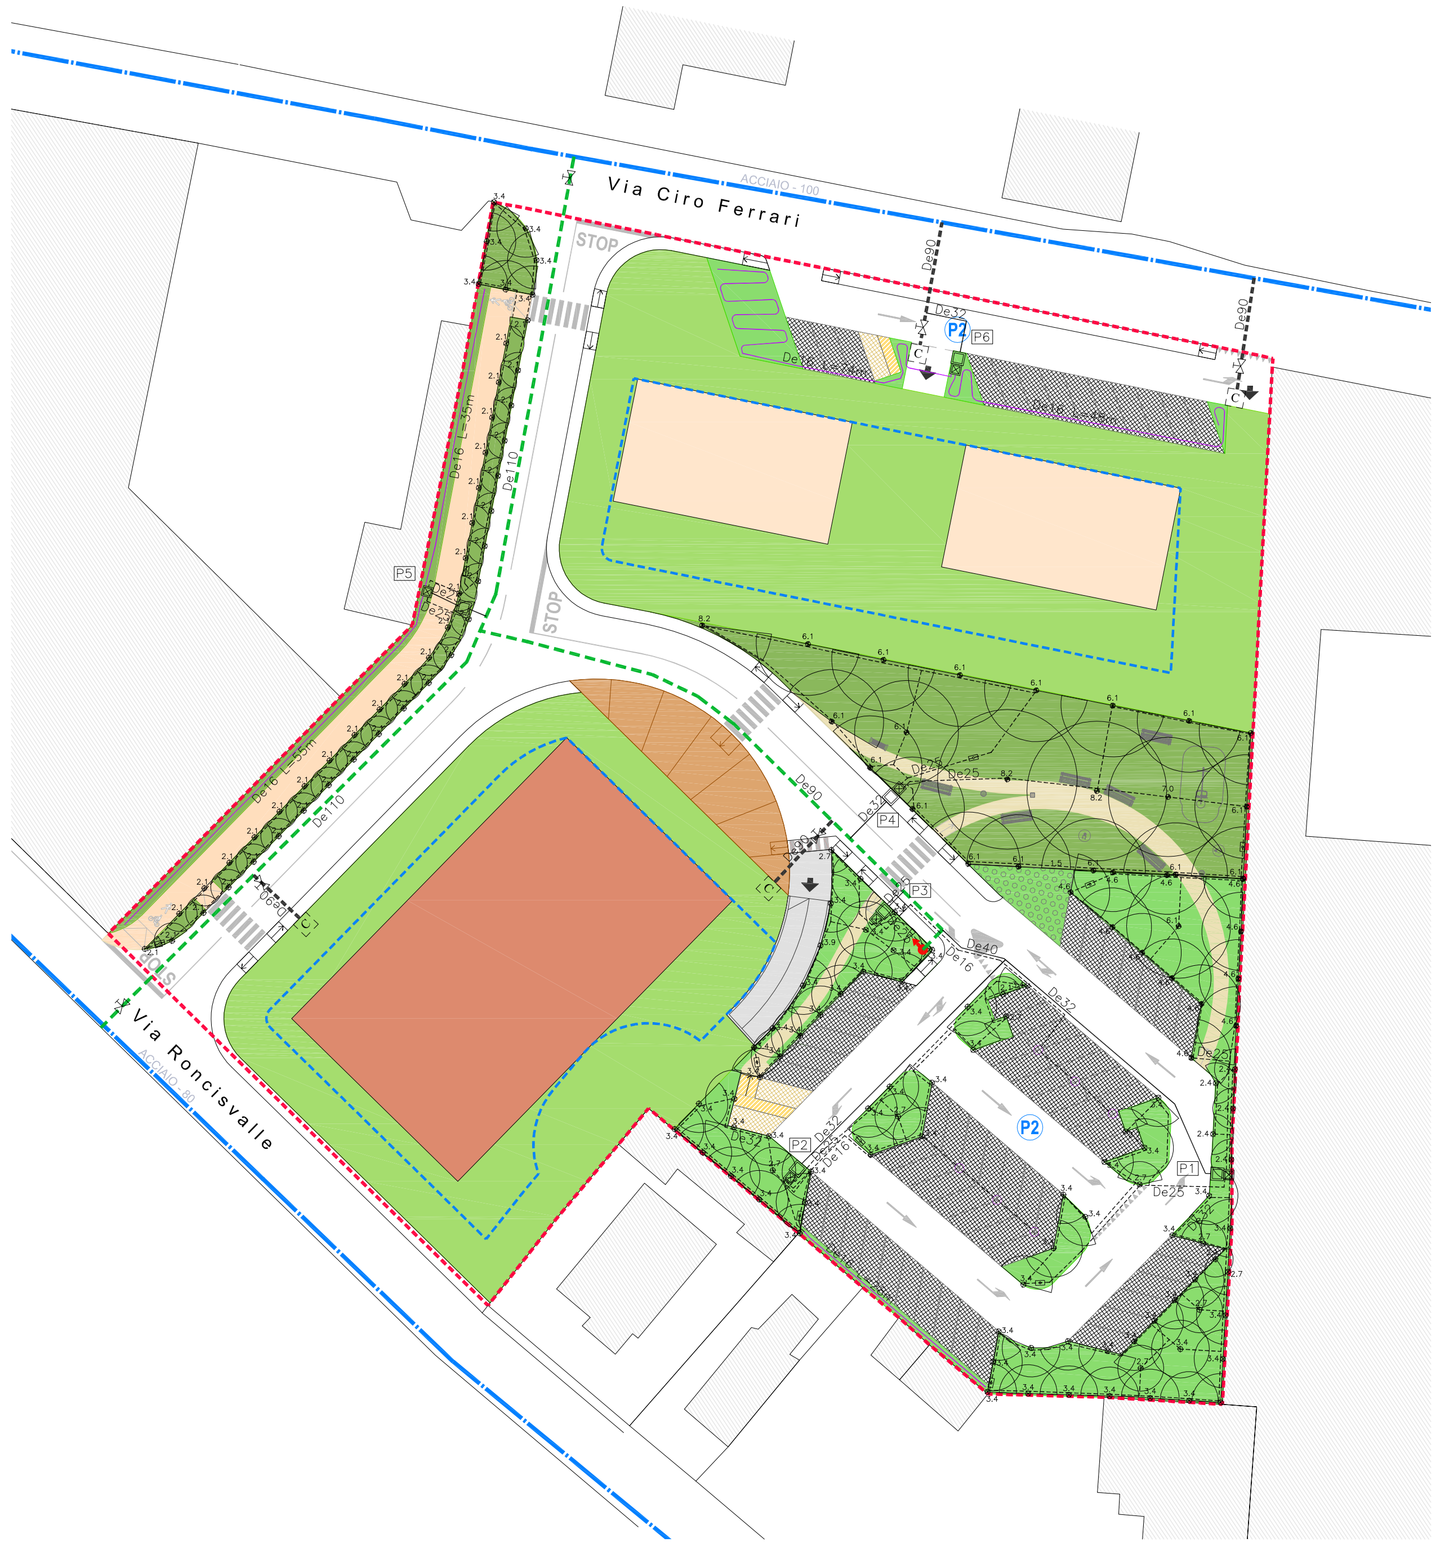

LEGENDA

- TUBAZIONE RETE ACQUEDOTTO ESISTENTE
- NUOVA RETE ACQUEDOTTO – OPERE DI URBANIZZAZIONE TUBAZIONE IN PEad PE100 PN16
- IRRIGATORE STATICO A SCOMPARSA (indicazione raggio di gittata irrigatore)
- IRRIGATORE DINAMICO A SCOMPARSA (indicazione raggio di gittata irrigatore)
- TUBAZIONE DI COLLEGAMENTO IRRIGATORI/ALA GOCCIOLANTE IN PE TUBAZIONE INTERRATA
- TUBAZIONE DI DISTRIBUZIONE PRIMARIA IMPIANTO DI IRRIGAZIONE PE100 PN16 – TUBAZIONE INTERRATA – OPERE DI URBANIZZAZIONE
- ALA GOCCIOLANTE AUTOCOMPENSANTE TUBO IN PE De 16mm, SPAZIATURA GOCCIOLATORE OGNI 33cm
- POZZETTO RETTANGOLARE IN PVC PER ALLOGGIAMENTO ELETTROVALVOLE E PROGRAMMATORE A BATTERIA PER IMPIANTO IRRIGAZIONE (NELL'IMPIANTO CON ALA GOCCIOLANTE PREVEDERE RIDUTTORE DI PRESSIONE)
- VALVOLA DI DRENAGGIO ALL'INTERNO DI POZZETTO PREFABBRICATO IN CLS 30X30cm
- POZZETTO PREFABBRICATO 60x60cm PER ALLOGGIAMENTO CONTALITRI
- IDRANTE SOPRASUOLO UNI 70
- SARACINESCA FLANGIATA PER RETE ACQUEDOTTO

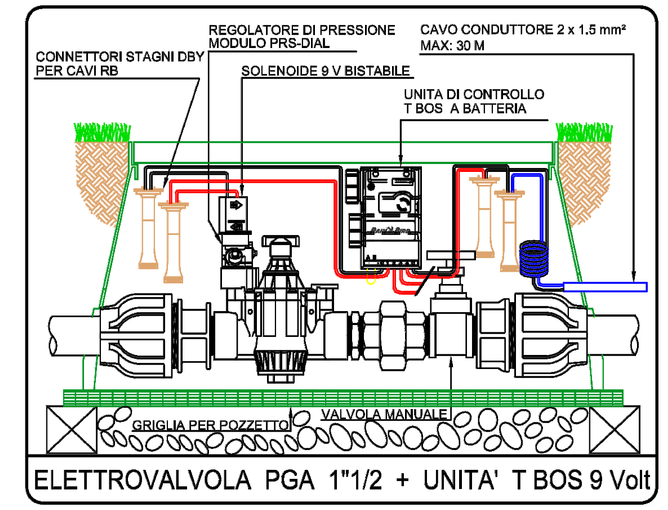

ELETTROVALVOLA PGA 1"1/2 + UNITA' T BOS 9 Volt

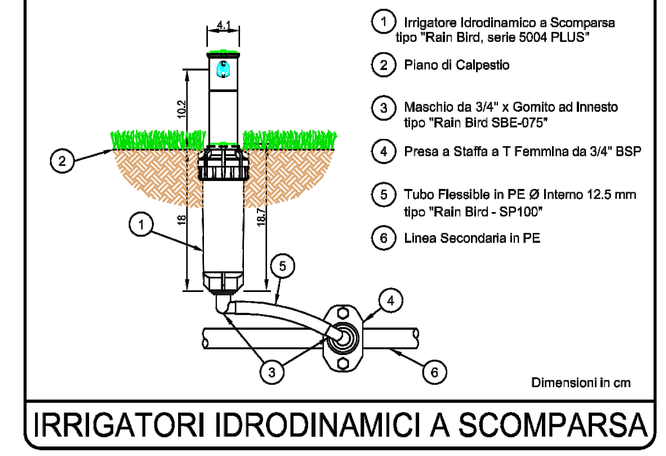

IRRIGATORI IDRODINAMICI A SCOMPARSA

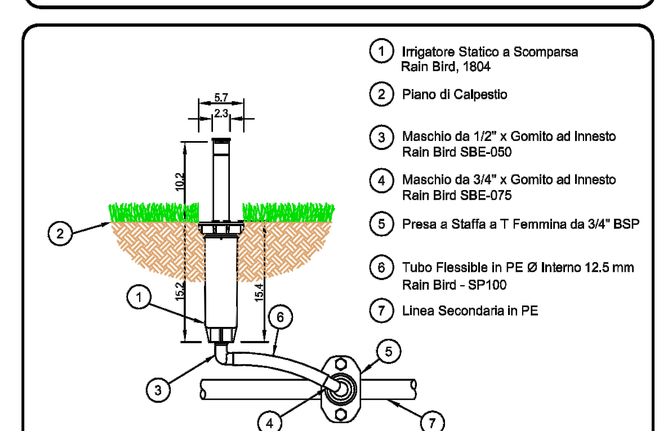

IRRIGATORI STATICI A SCOMPARSA - 1804